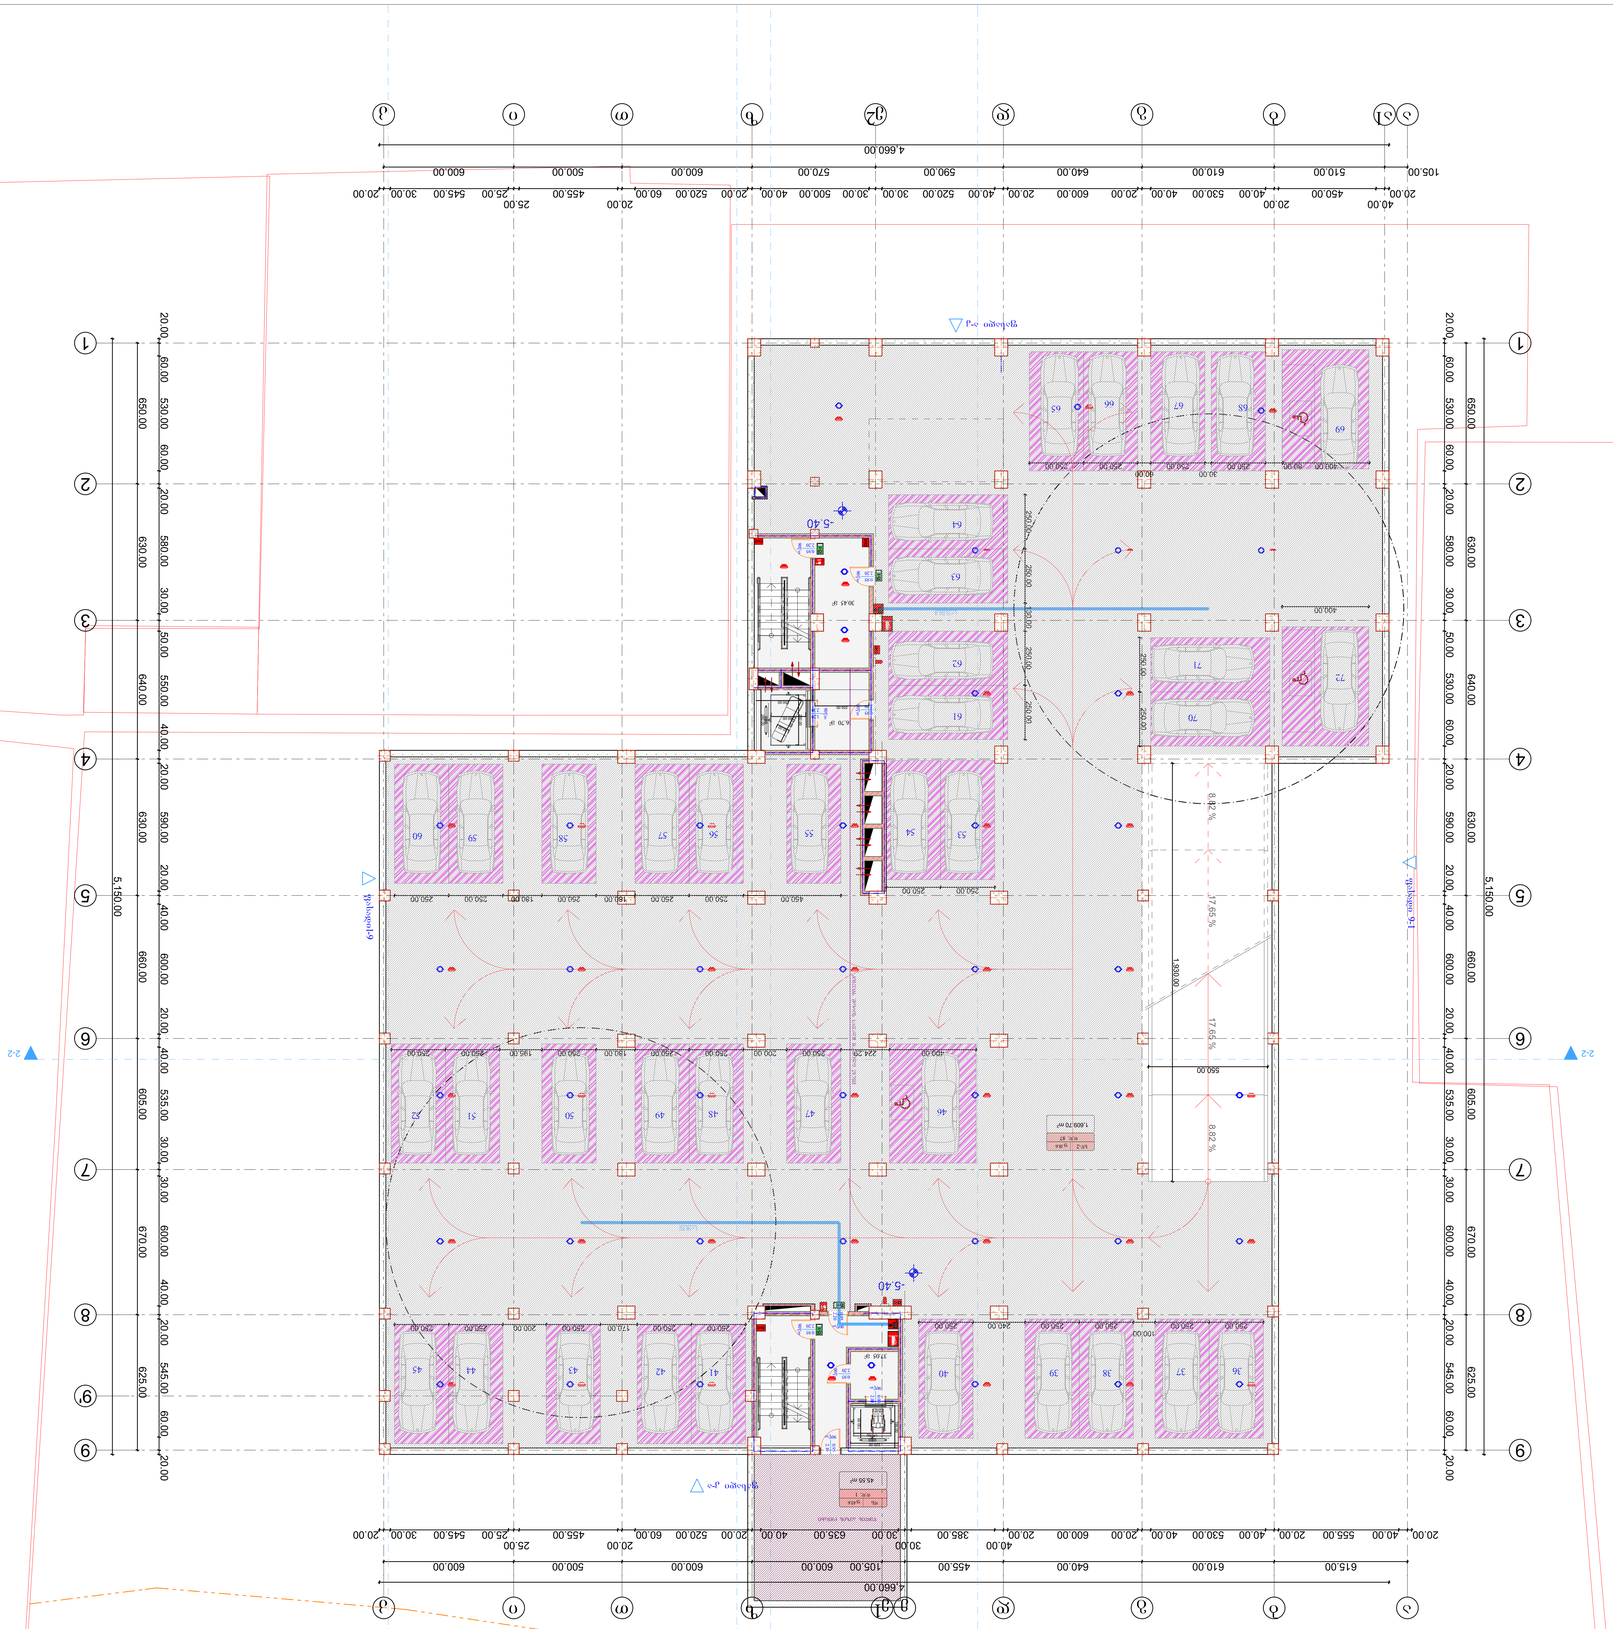
8.02 %
17.65 %
8.02 %
1,930.00
550.00
1,809.70 מ"ר
45.55 מ"ר
37.05 מ"ר
30.45 מ"ר
6.70 מ"ר
4,660.00
105.00
615.00
610.00
640.00
455.00
600.00
500.00
600.00
570.00
590.00
640.00
600.00
520.00
500.00
30.00
635.00
40.00
385.00
30.00
20.00
600.00
20.00
530.00
40.00
555.00
20.00
40.00
105.00
510.00
450.00
20.00
40.00
610.00
530.00
40.00
20.00
600.00
20.00
640.00
590.00
570.00
600.00
30.00
500.00
40.00
520.00
600.00
20.00
455.00
25.00
545.00
25.00
30.00
20.00
650.00
60.00
530.00
60.00
20.00
630.00
30.00
50.00
640.00
550.00
40.00
20.00
690.00
20.00
40.00
5,150.00
690.00
20.00
40.00
605.00
535.00
30.00
30.00
670.00
600.00
40.00
20.00
625.00
545.00
60.00
20.00
1
2
3
4
5
6
7
8
9
1-1
2-2

გეგმა -2.70 ნიშნულზე



განაშენიანების საანგარიშო ფართობი

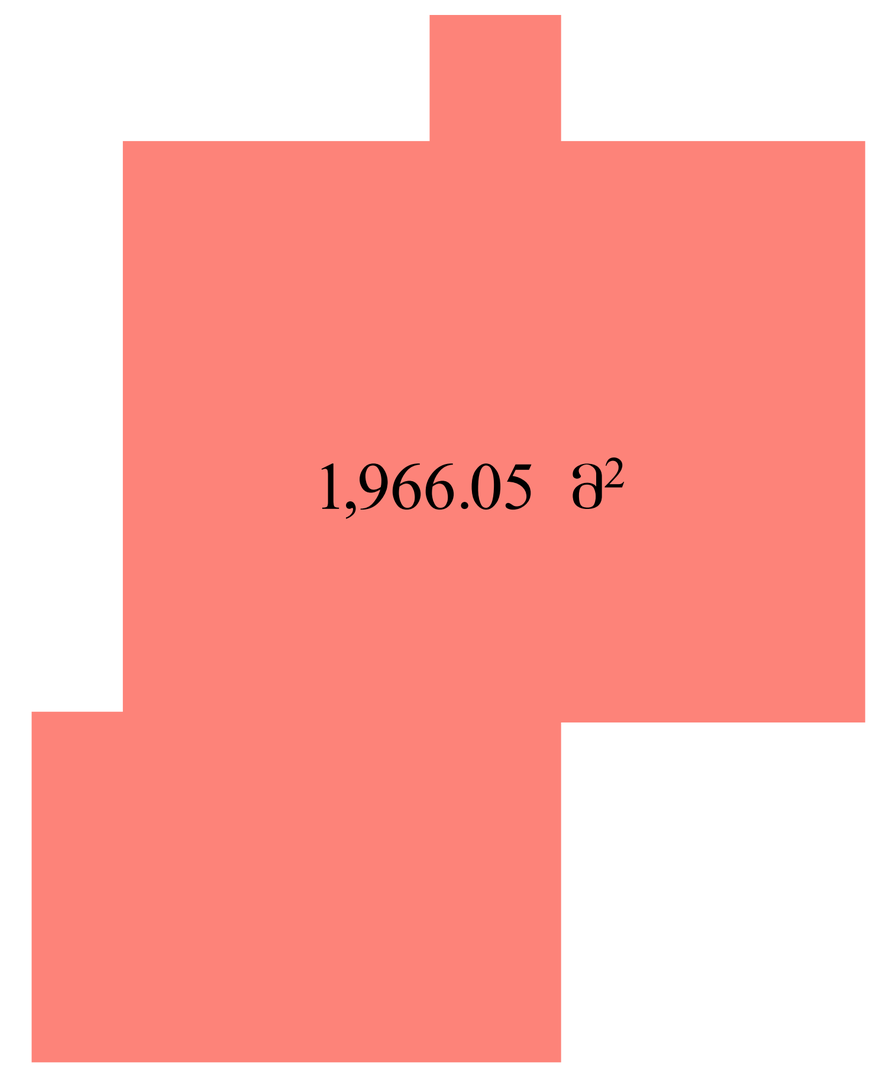

შენიშვნები:

ექსპლიკაცია:

განაშენიანების ფართობი - 1966.05
ავტოფარეხი - 1554.55 მ²
დამხმარე ფართობი - 45.55 მ²
დერეფანი და კიბის უჯრედი - 121.40 მ²

პირობითი აღნიშვნები:

AB5

შ. პ. ს. ეი ბი 5, ინგოროყვას ქ. 19, 0179 თბილისი

დირექტორი: დ. ლოსაბერიძე
არქიტექტორი: დ. ჭკუასელი
არქიტექტორი: ნ. კასრაძე
არქიტექტორი: დ. ლოსაბერიძე

პროექტის სახელწოდება:

მრავალბინიანი საცხოვრებელი სახლი

ქ.თბილისი. ს.ცინცაძის ქ. №52 01.10.14.028.002

არქიტექტურული ნაწილი

ნახაზი:
გეგმა -2.70 ნიშნულზე

ფურცელი: **(63)**

მასშტაბი: **1:100, 1:500** ფორმატი: A1

8/2/2022

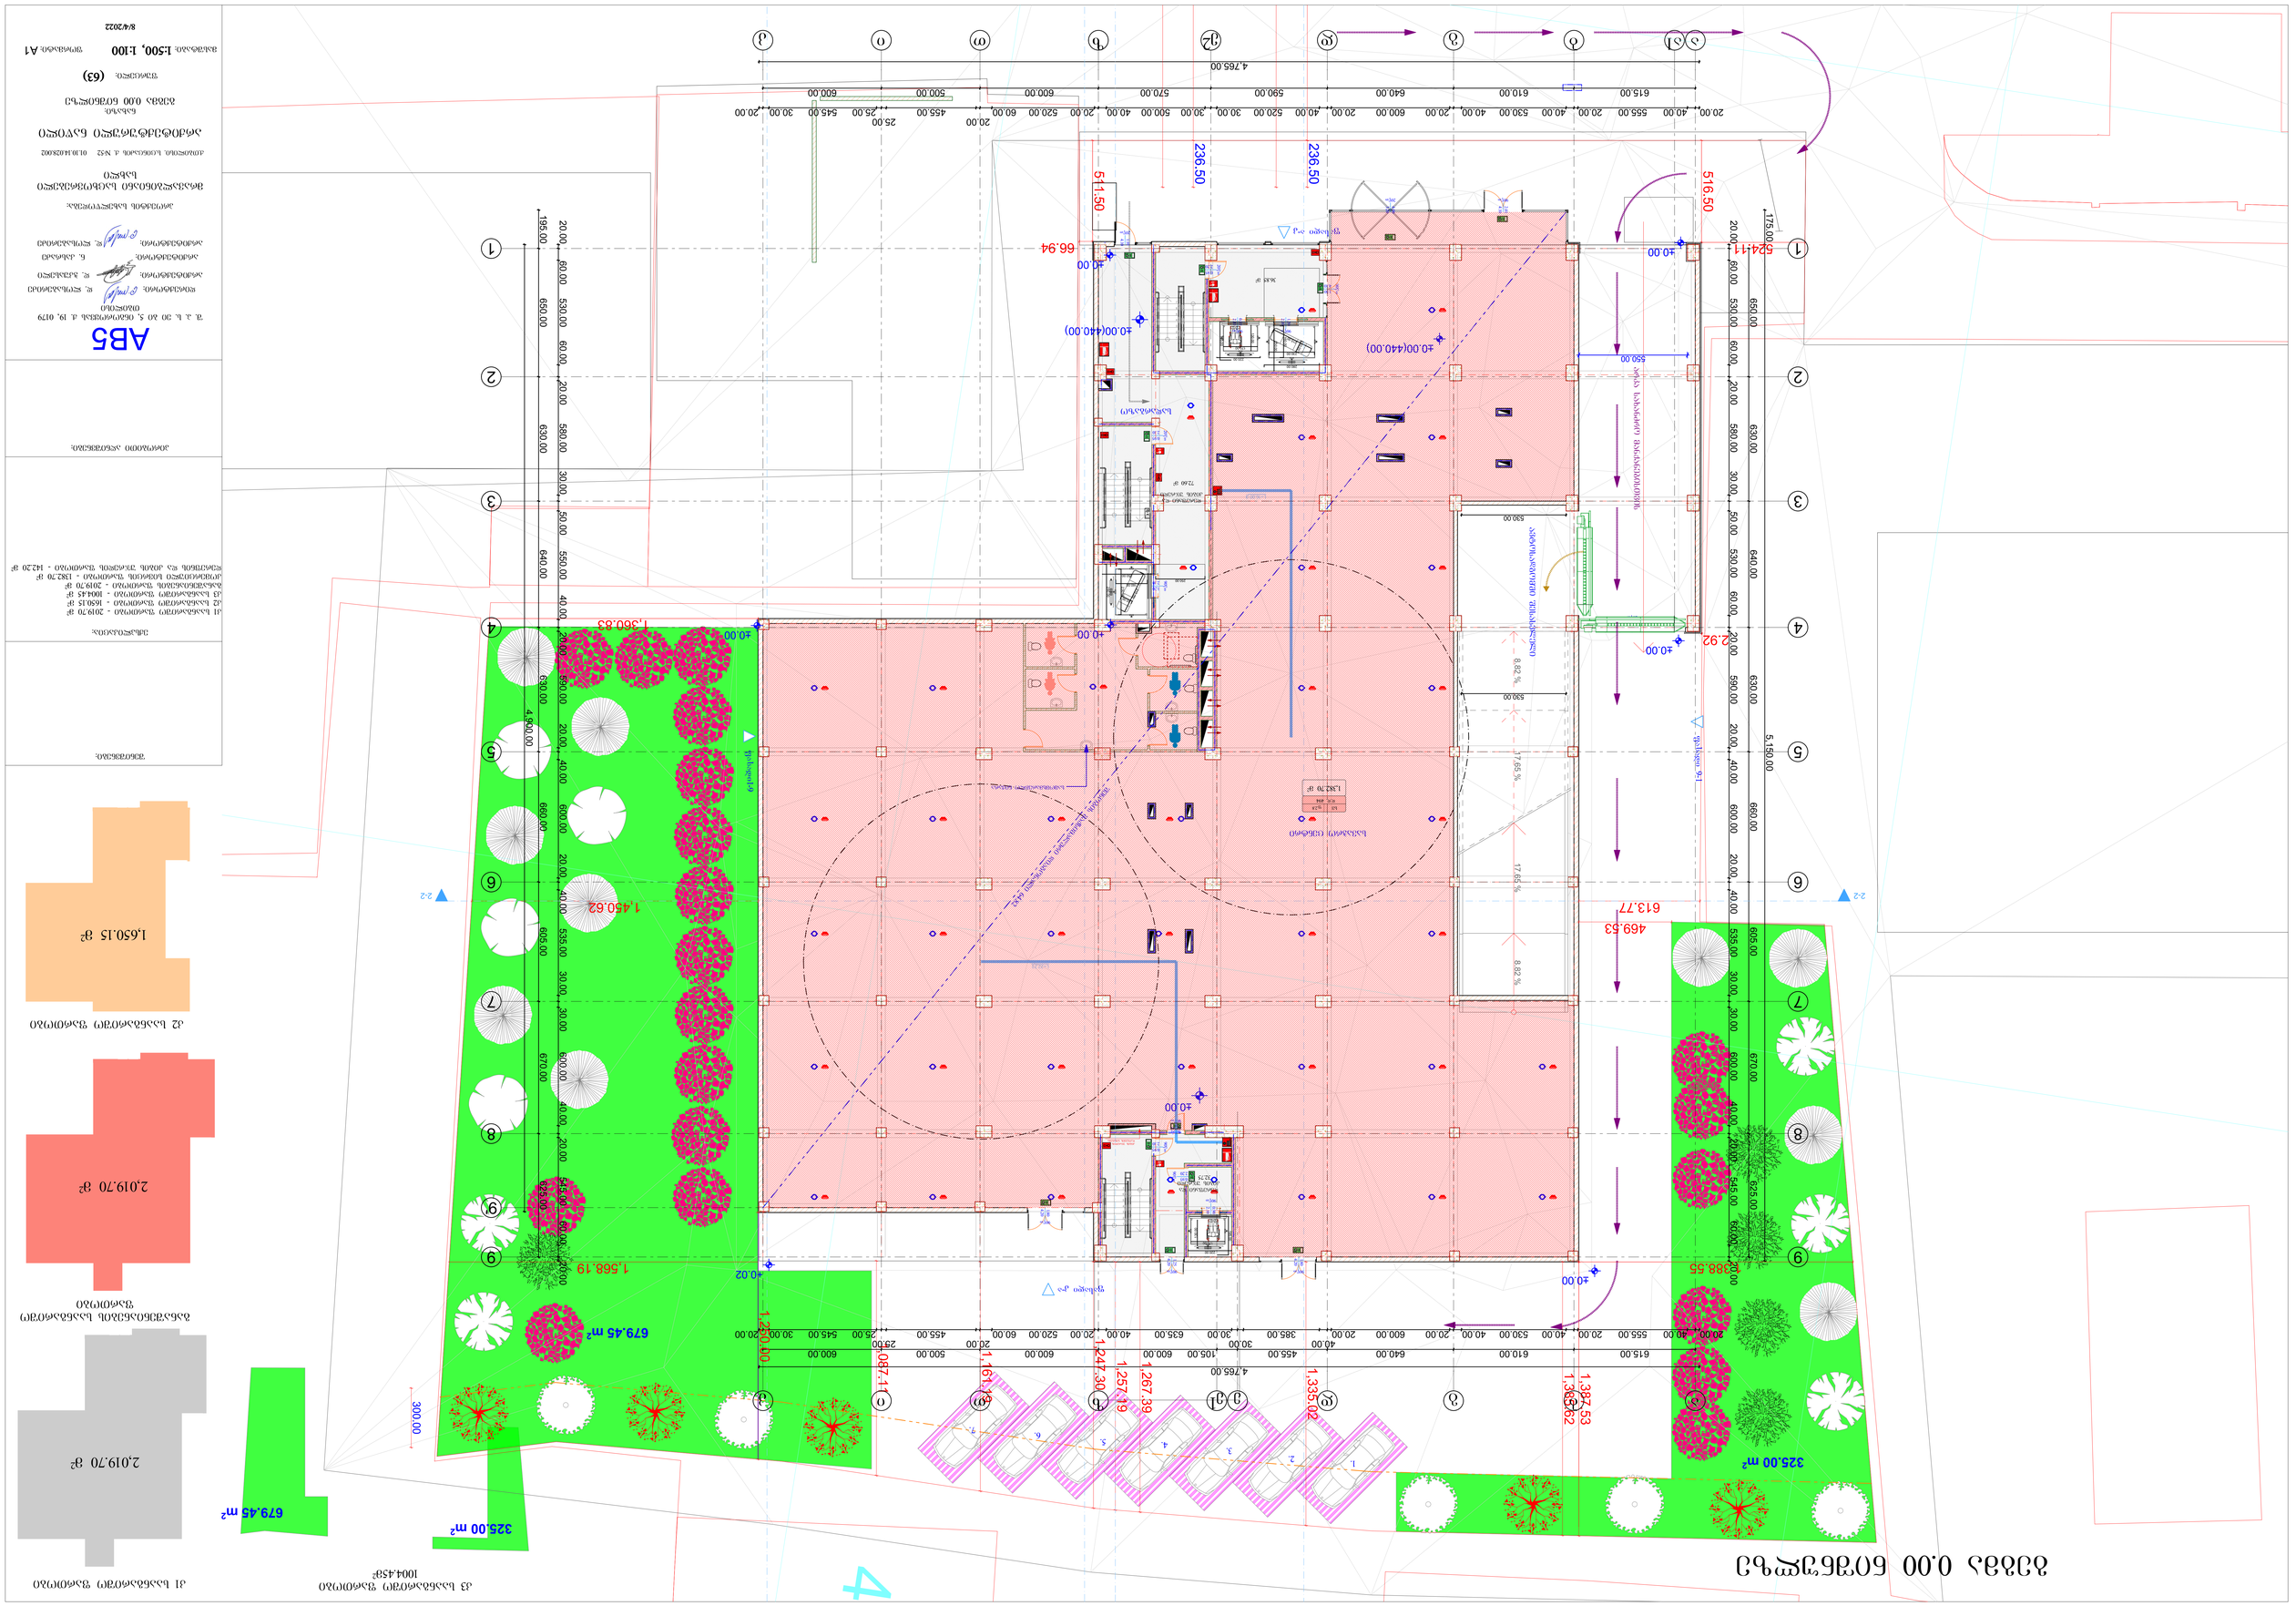

AB5








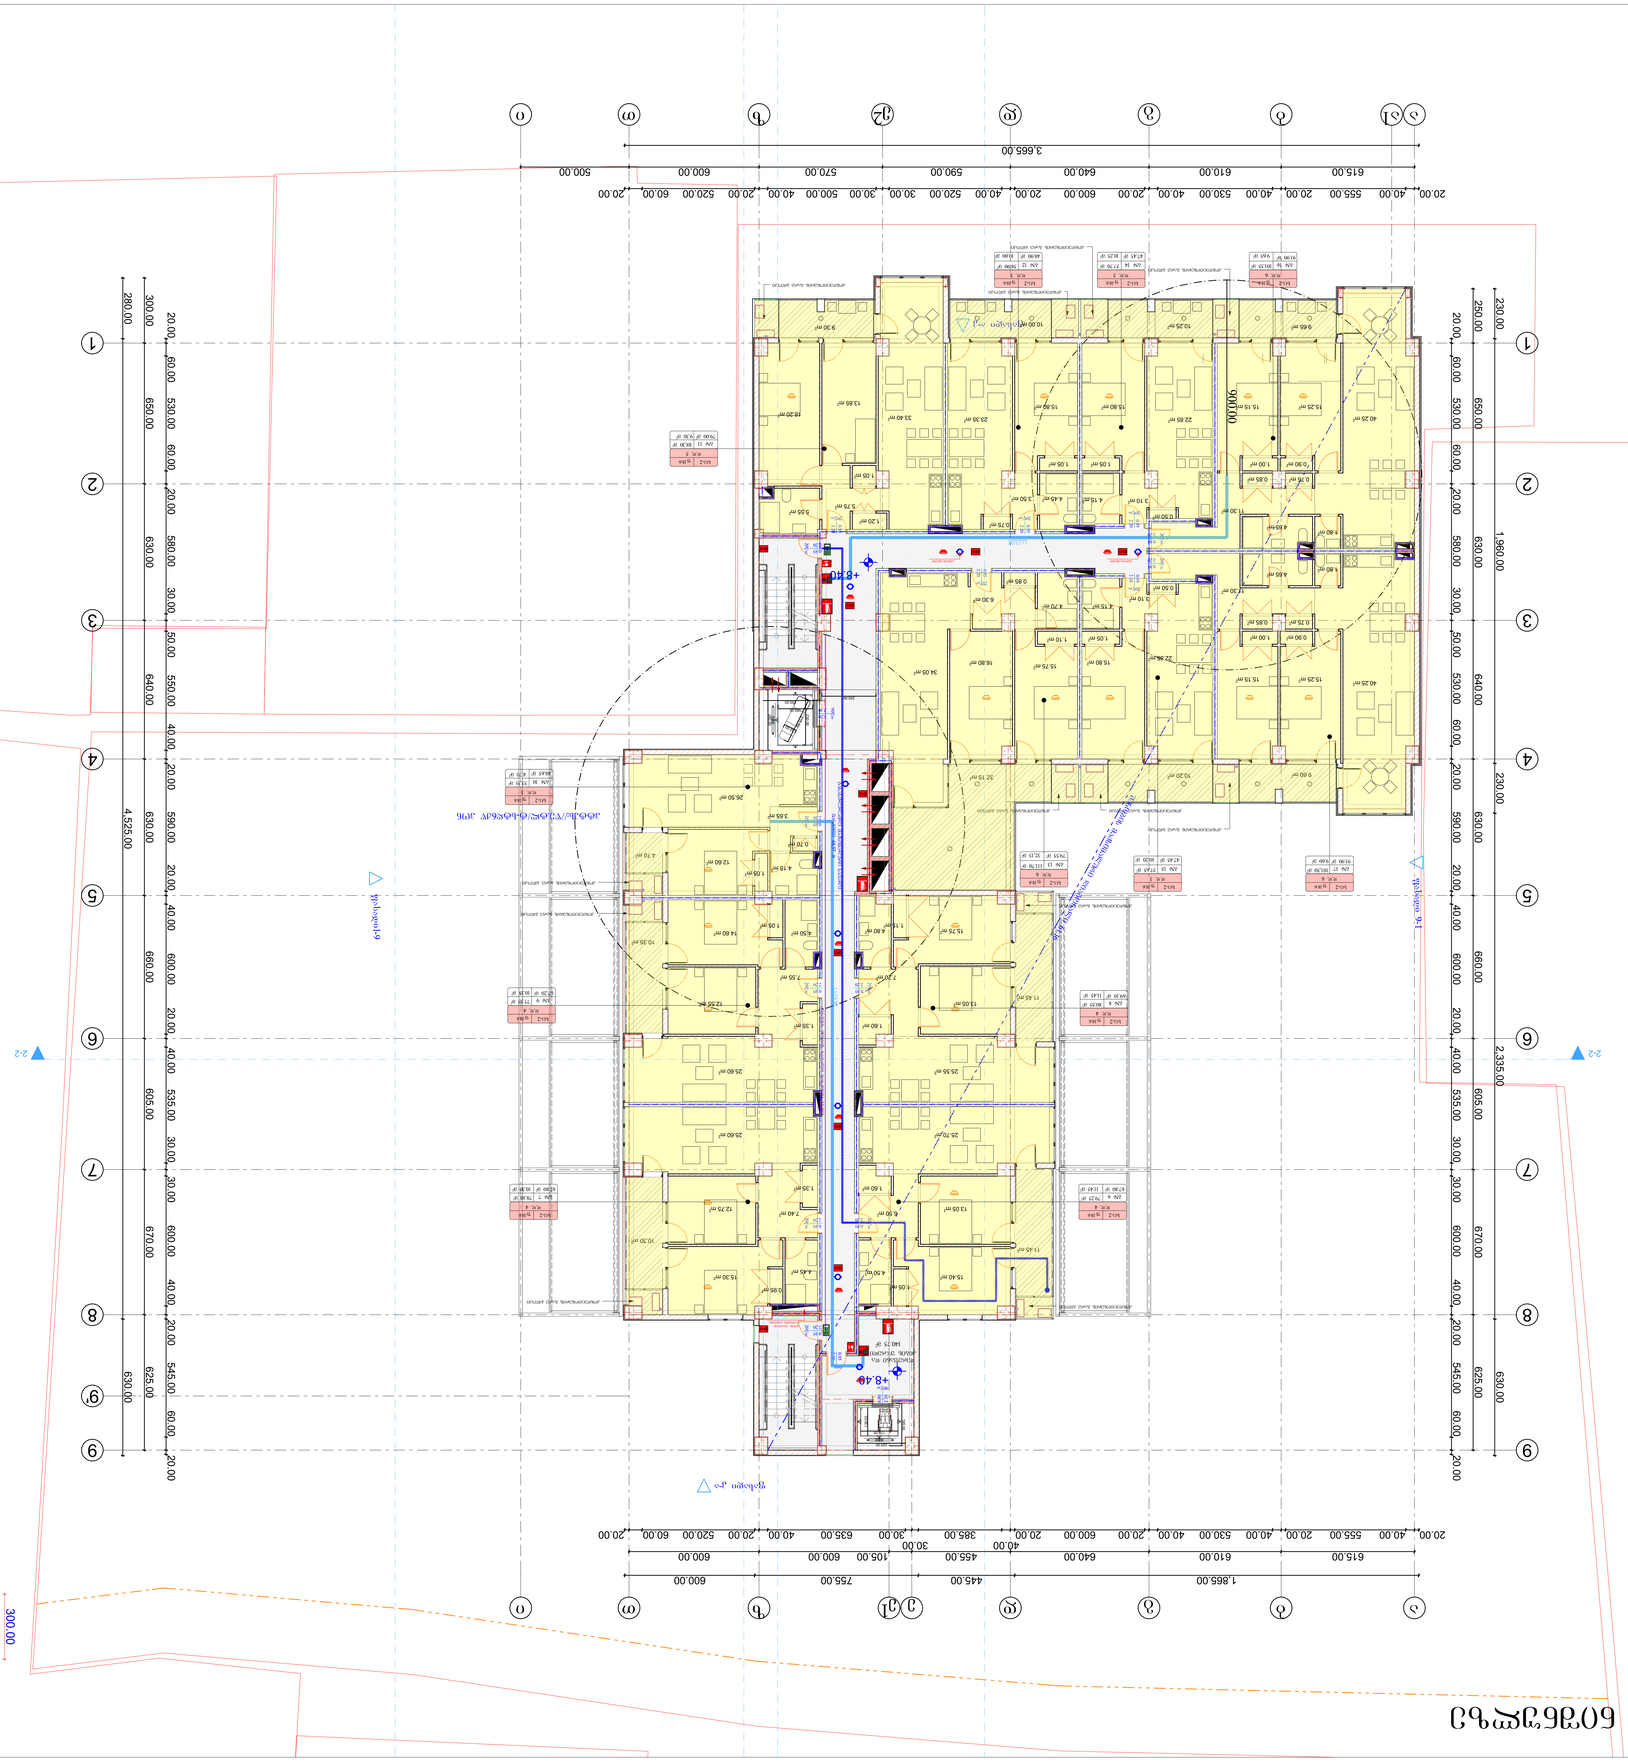
+8.40 ნიშნული
+8.40
+8.40
+8.40

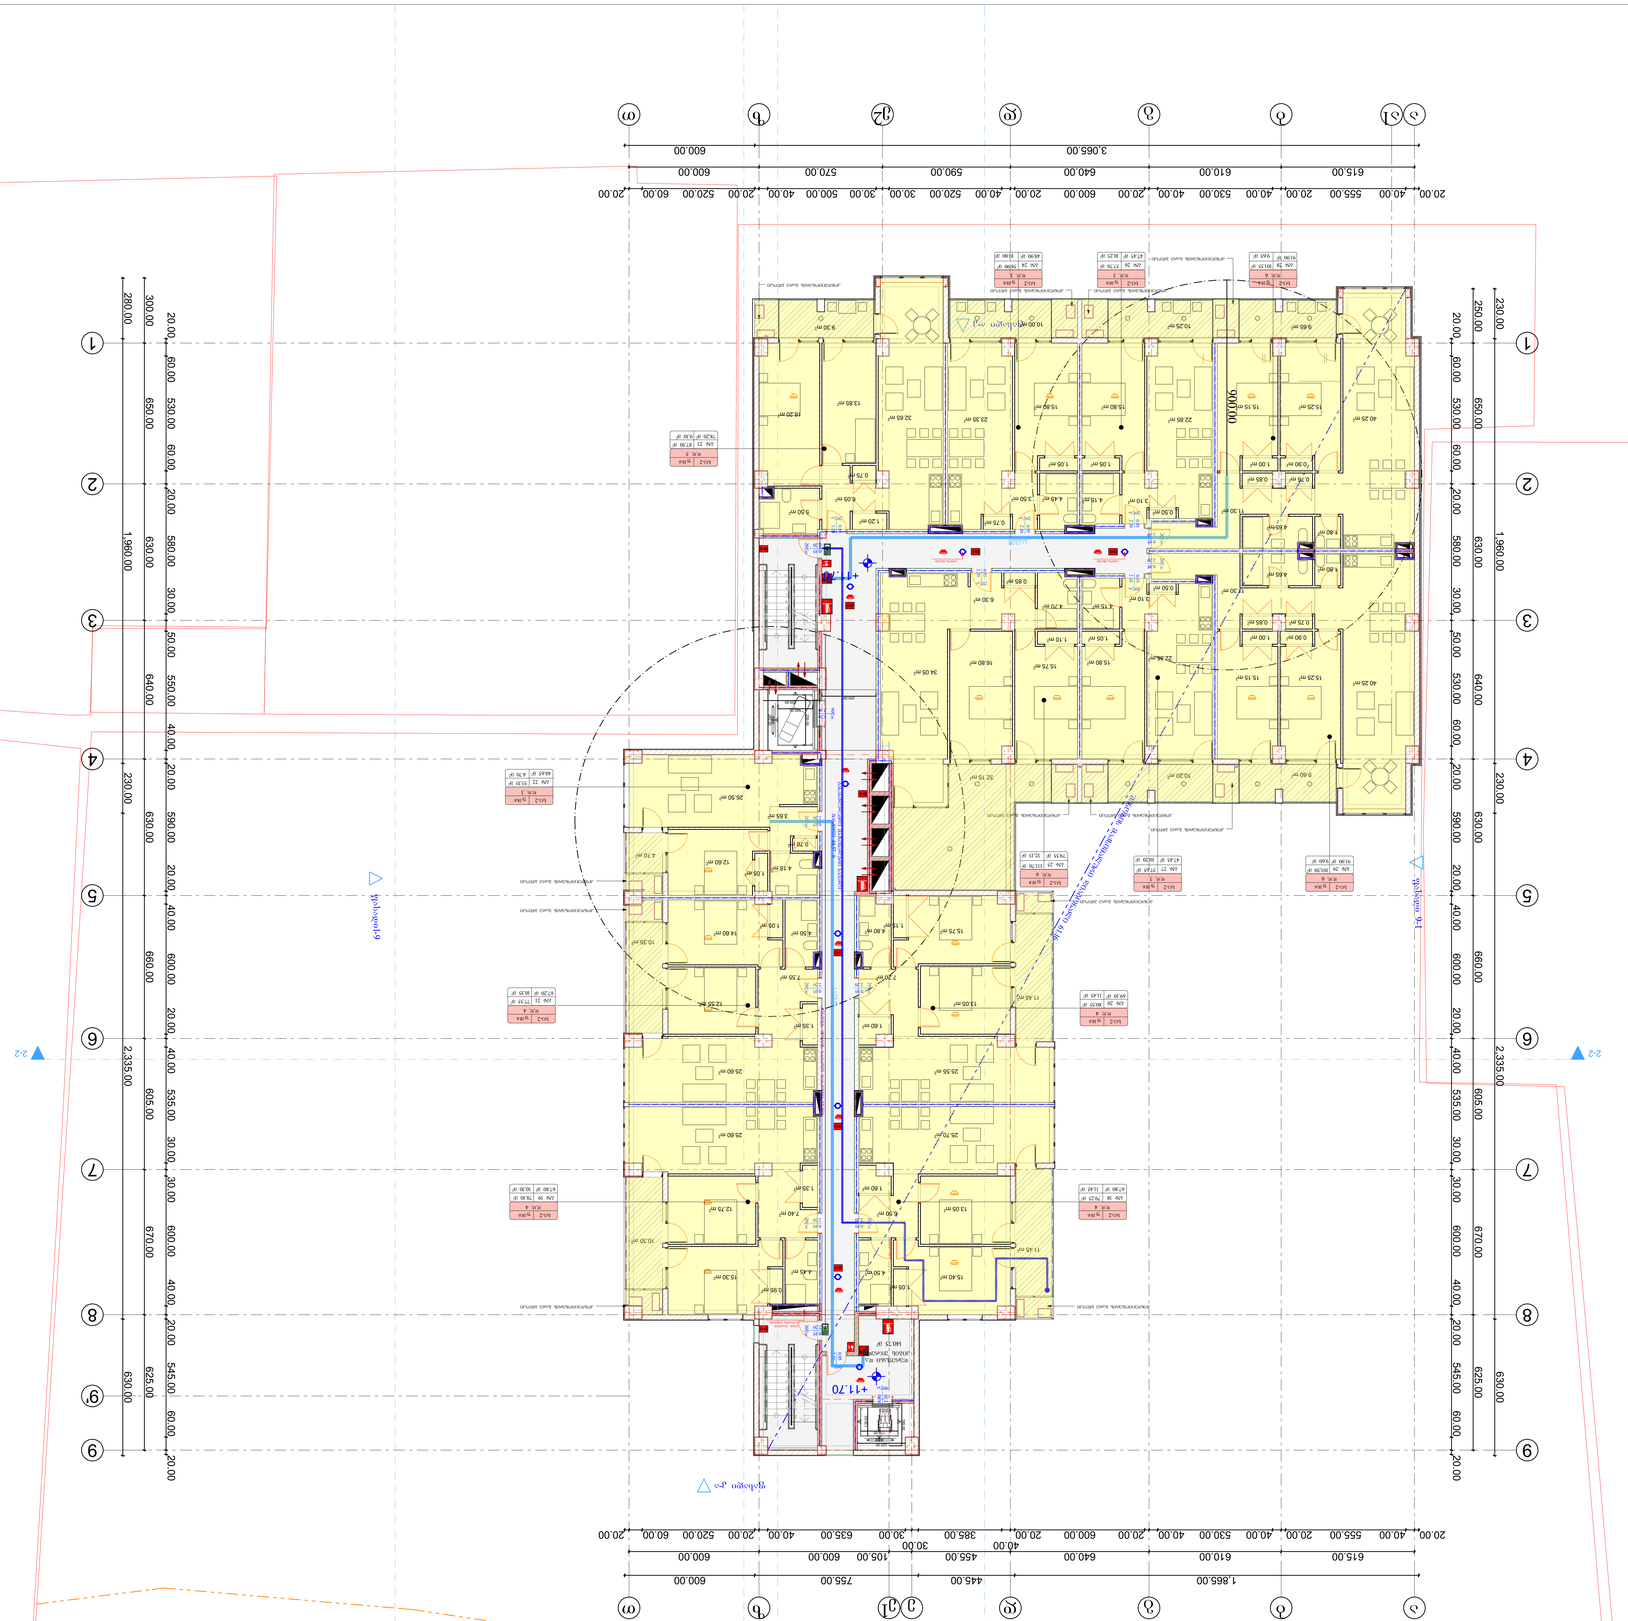
ბეტონის ბაქანი +11.70
ბეტონის ბაქანი +11.70
ასაწევი პანდუსი 1:6
ასაწევი პანდუსი 1:6
ტერასა +11.70
ტერასა +11.70
ტერასა +11.70

გეგმა +15.00 ნიშნულზე

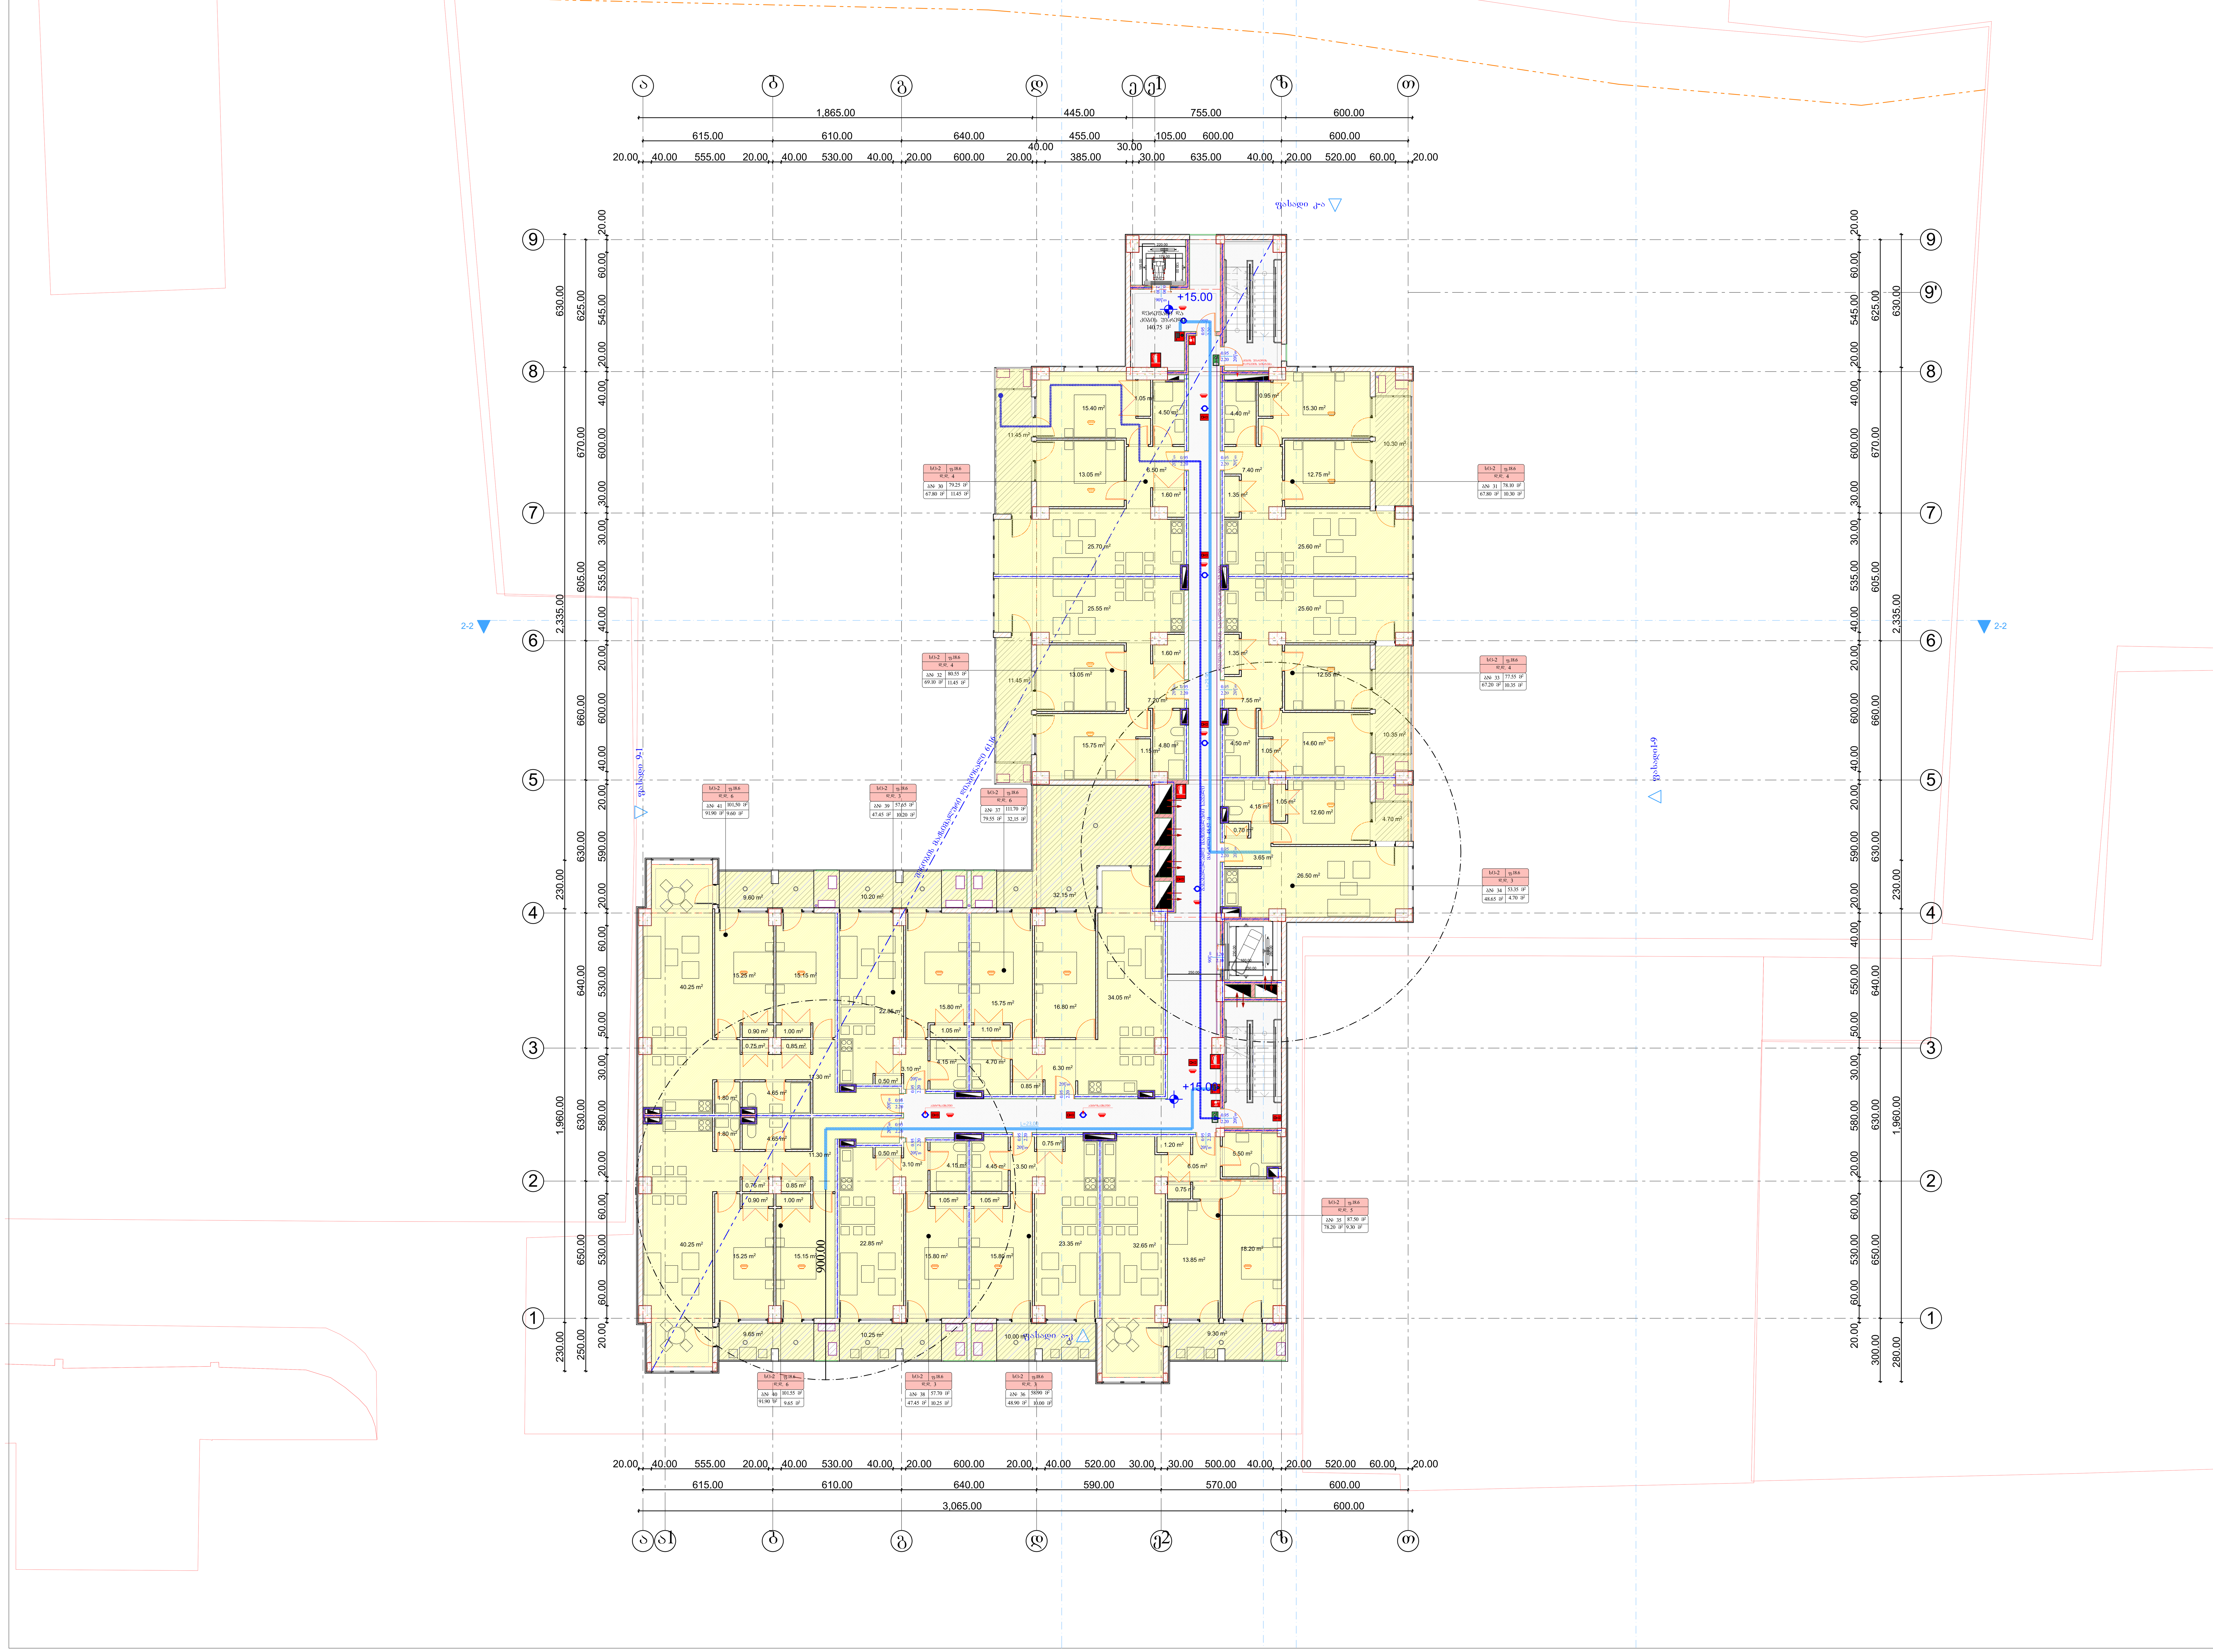

კ2 საანგარიშო ფართობი

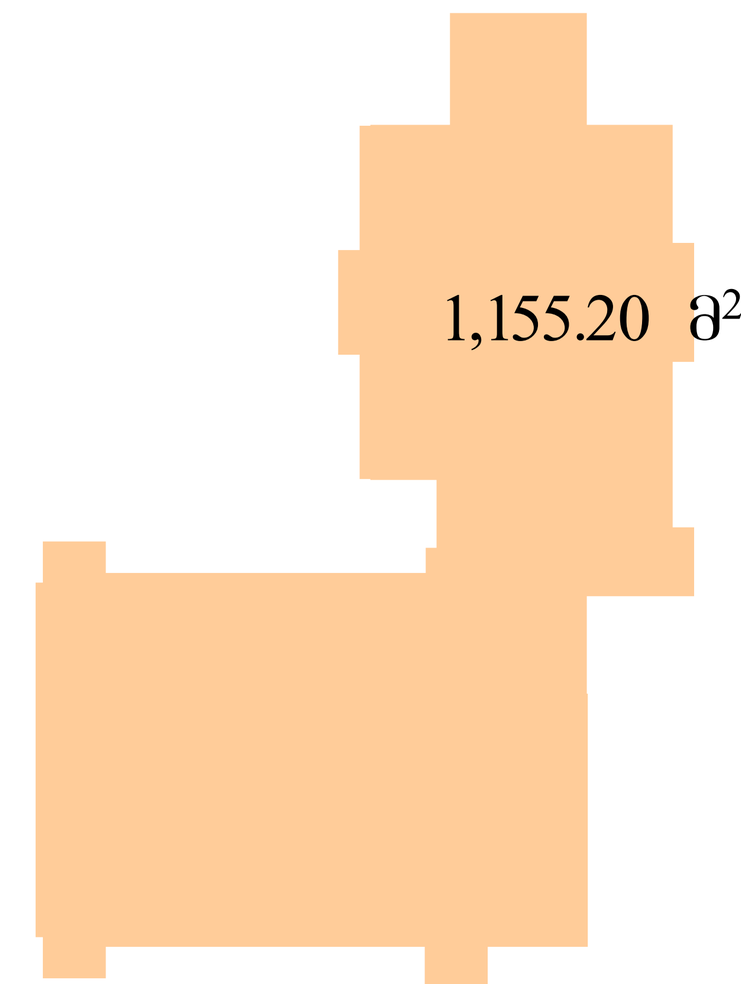

განაშენიანების საანგარიშო ფართობი

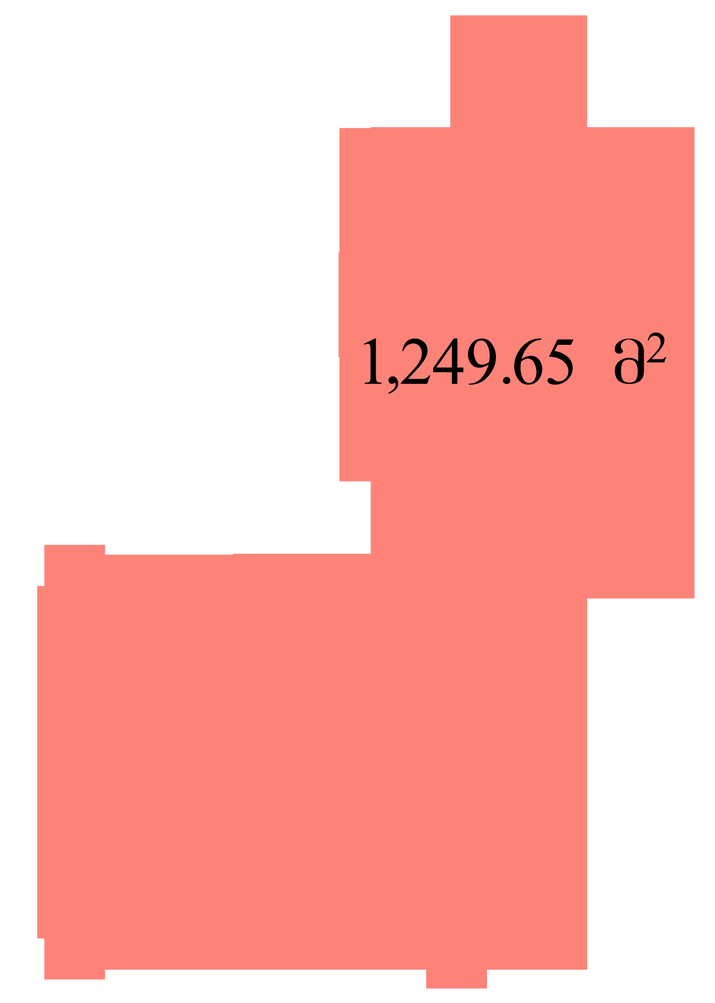

შენიშვნები:

ექსპლიკაცია:

კ2 საანგარიშო ფართობი - 1155.20 მ²
განაშენიანების ფართობი - 1249.65 მ²
საცხოვრებელი ფართობი - 805.90 მ²
საზაფხულო ფართობი - 139.40 მ²
დერეფნის და კიბის უჯრედის ფართობი - 140.75 მ²

პირობითი აღნიშვნები:

AB5

შ. პ. ს. ეი ბი 5, ინგოროყვას ქ. 19, 0179 თბილისი

დირექტორი: დ. ლოსაბერიძე
არქიტექტორი: დ. ჭკუასელი
არქიტექტორი: ნ. კასრაძე
არქიტექტორი: დ. ლოსაბერიძე

პროექტის სახელწოდება:

მრავალბინიანი საცხოვრებელი სახლი

ქ.თბილისი. ს.ცინცაძის ქ. №52   01.10.14.028.002

არქიტექტურული ნაწილი

ნახაზი:
გეგმა +15.00 ნიშნულზე

ფურცელი: **(63)**

მასშტაბი: **1:500, 1:100**   ფორმატი: A1

8/2/2022

გეგმა +18.30 ნიშნულზე

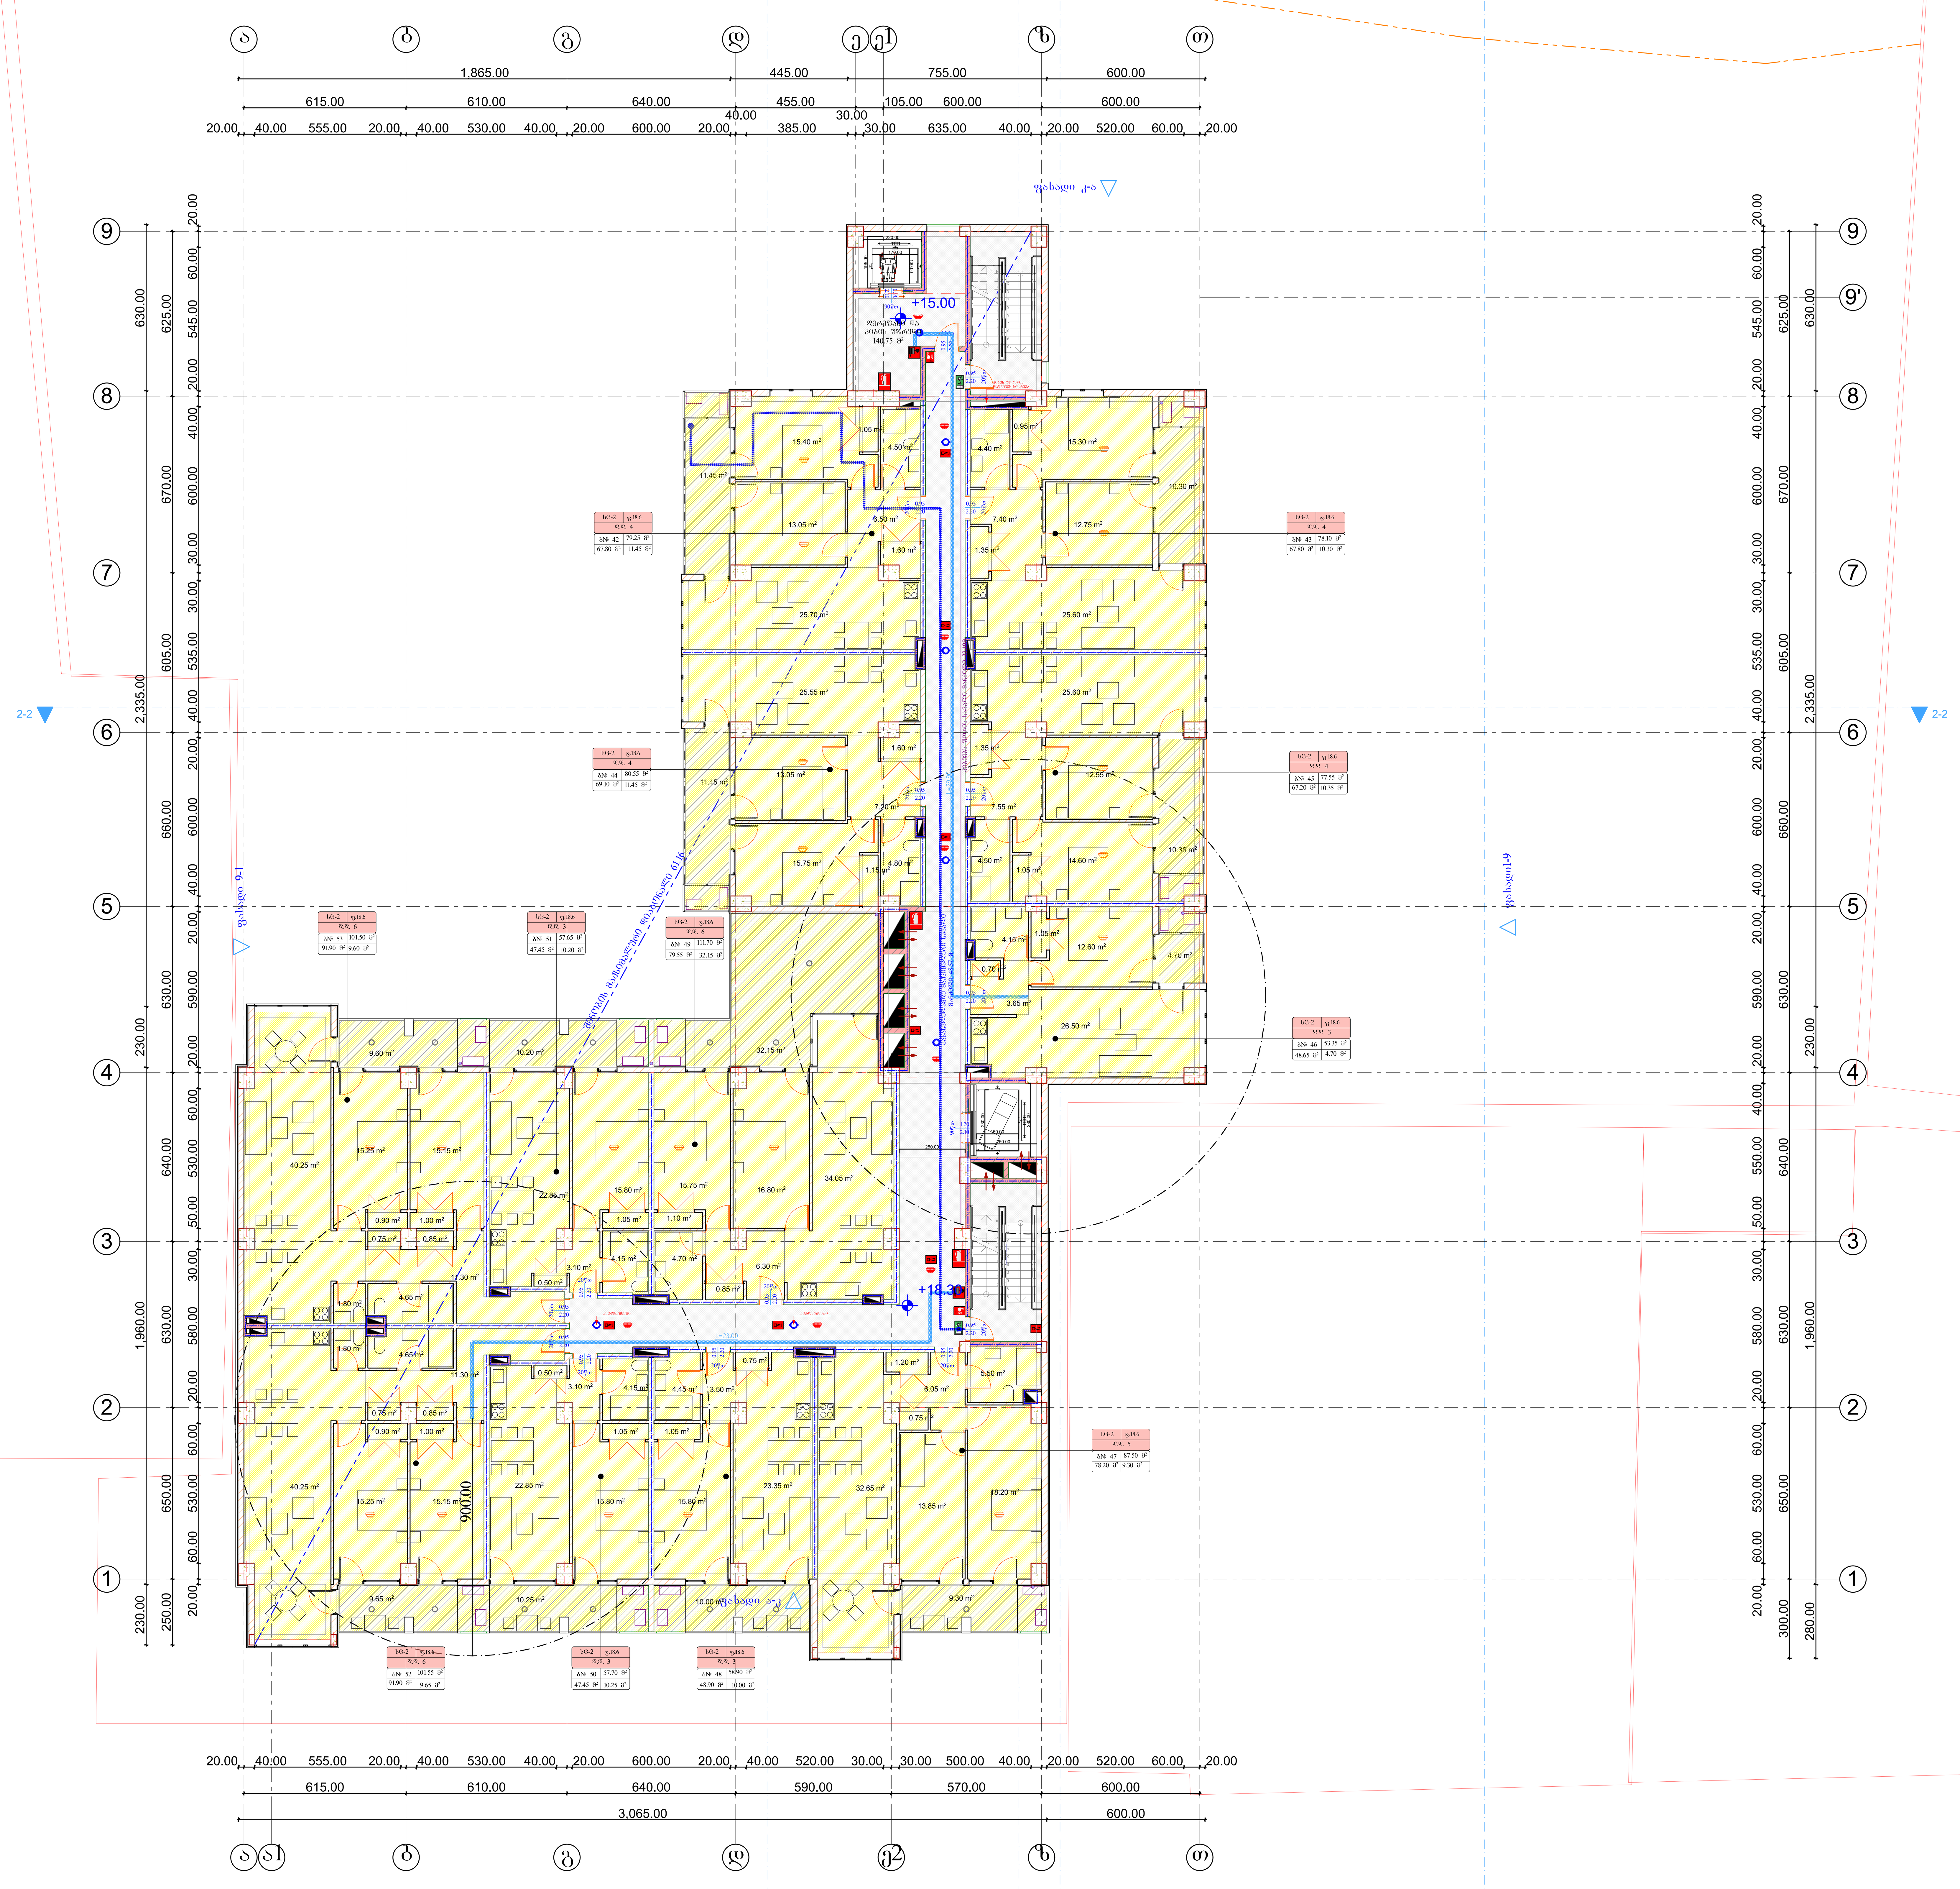

კ2 საანგარიშო ფართობი

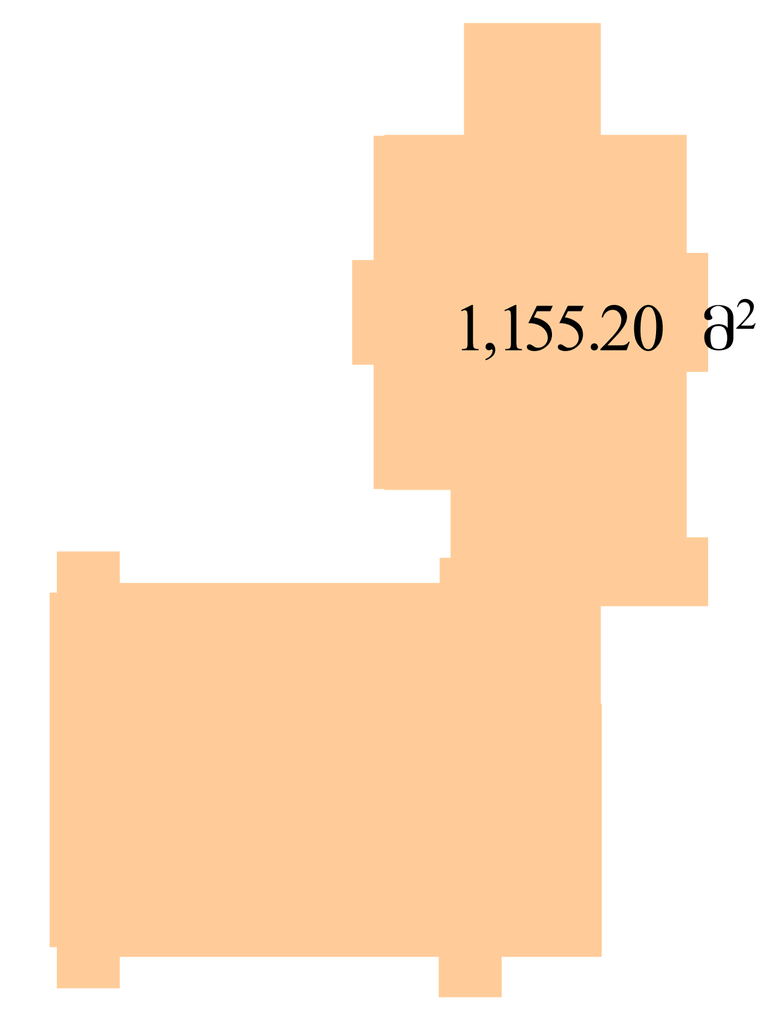

განაშენიანების საანგარიშო ფართობი

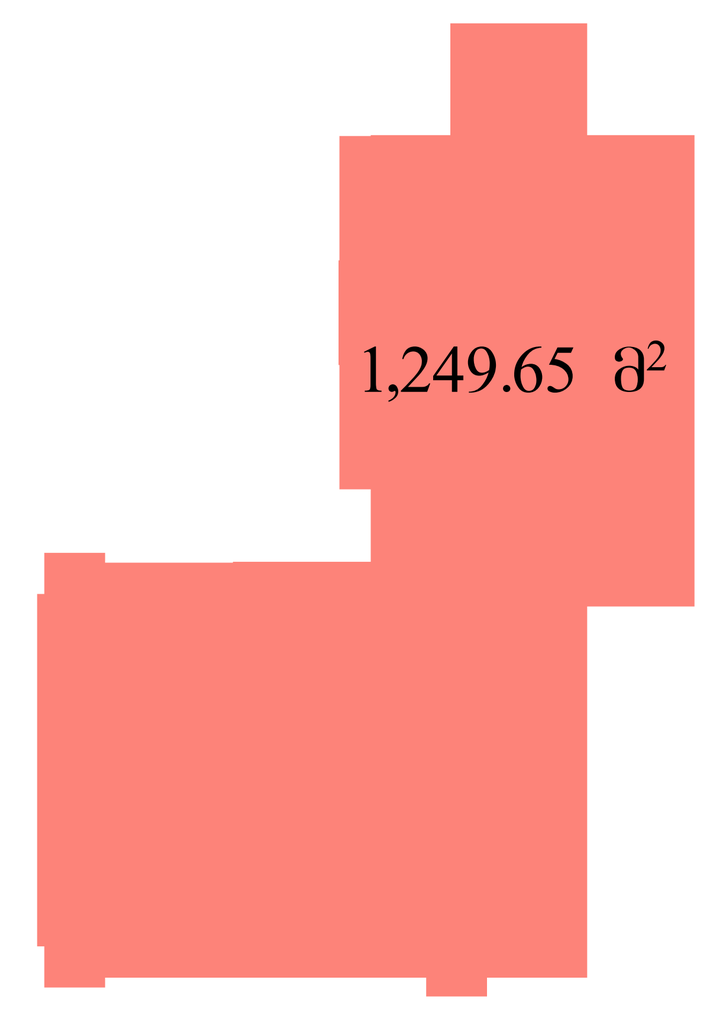

შენიშვნები:

ექსპლიკაცია:

კ2 საანგარიშო ფართობი - 1155.20 მ²
განაშენიანების ფართობი - 1249.65 მ²
საცხოვრებელი ფართობი - 805.90 მ²
საზაფხულო ფართობი - 139.40 მ²
დერეფნის და კიბის უჯრედის ფართობი - 140.75 მ²

პირობითი აღნიშვნები:

AB5

შ. პ. ს. ეი ბი 5, ინგოროყვას ქ. 19, 0179 თბილისი

დირექტორი: დ. ლოსაბერიძე
არქიტექტორი: დ. ჭკუასელი
არქიტექტორი: ნ. კასრაძე
არქიტექტორი: დ. ლოსაბერიძე

პროექტის სახელწოდება:

მრავალბინიანი საცხოვრებელი სახლი

ქ.თბილისი. ს.ცინცაძის ქ. №52 01.10.14.028.002

არქიტექტურული ნაწილი

ნახაზი:
გეგმა +18.30 ნიშნულზე

ფურცელი: **(63)**

მასშტაბი: **1:500, 1:100** ფორმატი: A1

8/2/2022

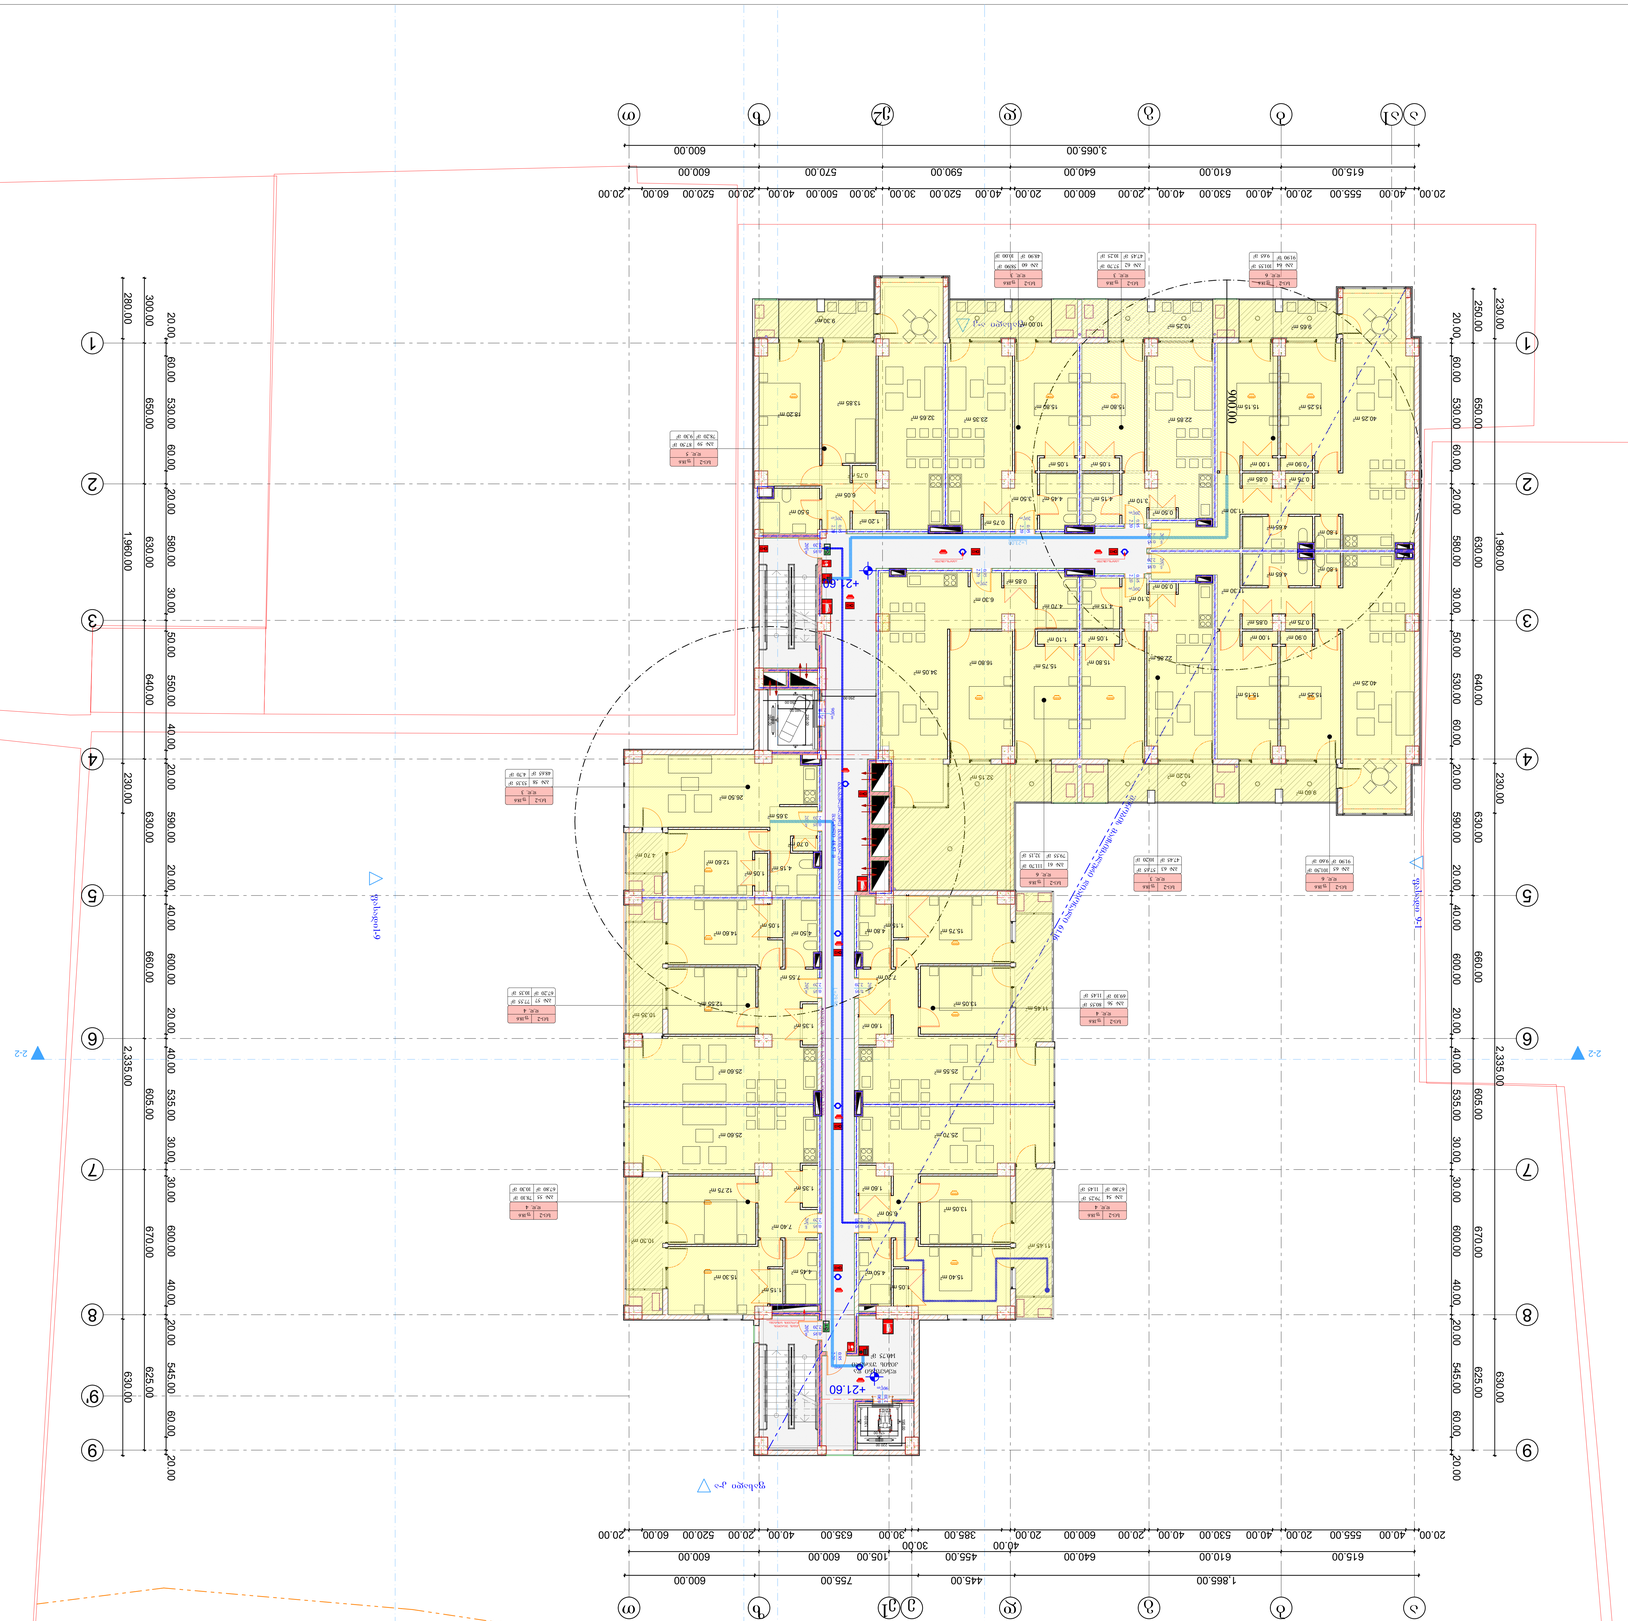

AB5



პროექტის სტადია

პროექტის დასახელება

ბინათმშენებლობა

ობიექტის მისამართი

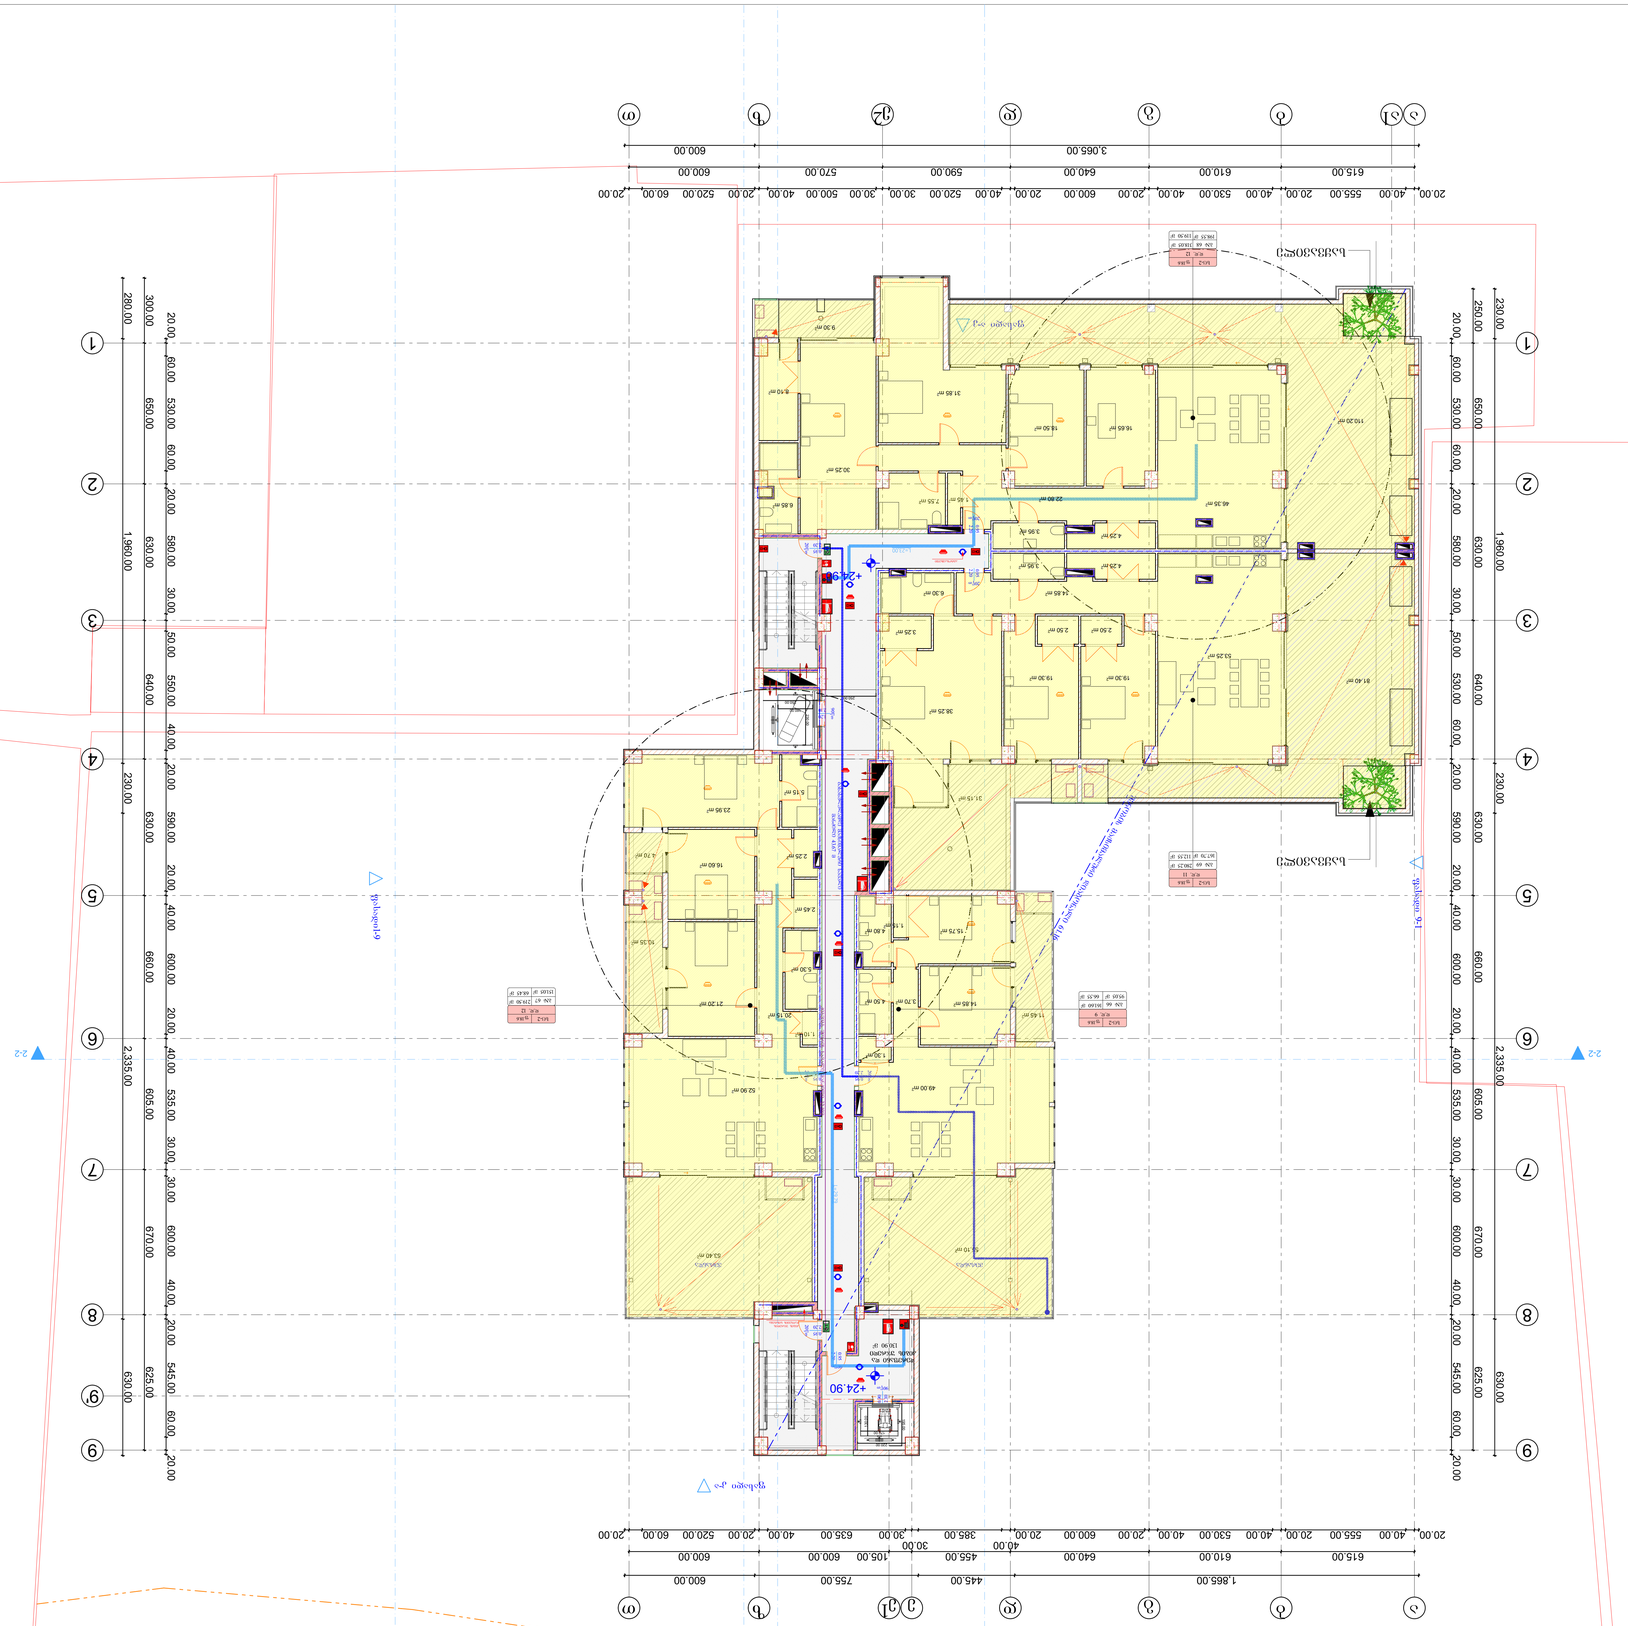
+24.90
+24.90
+24.90

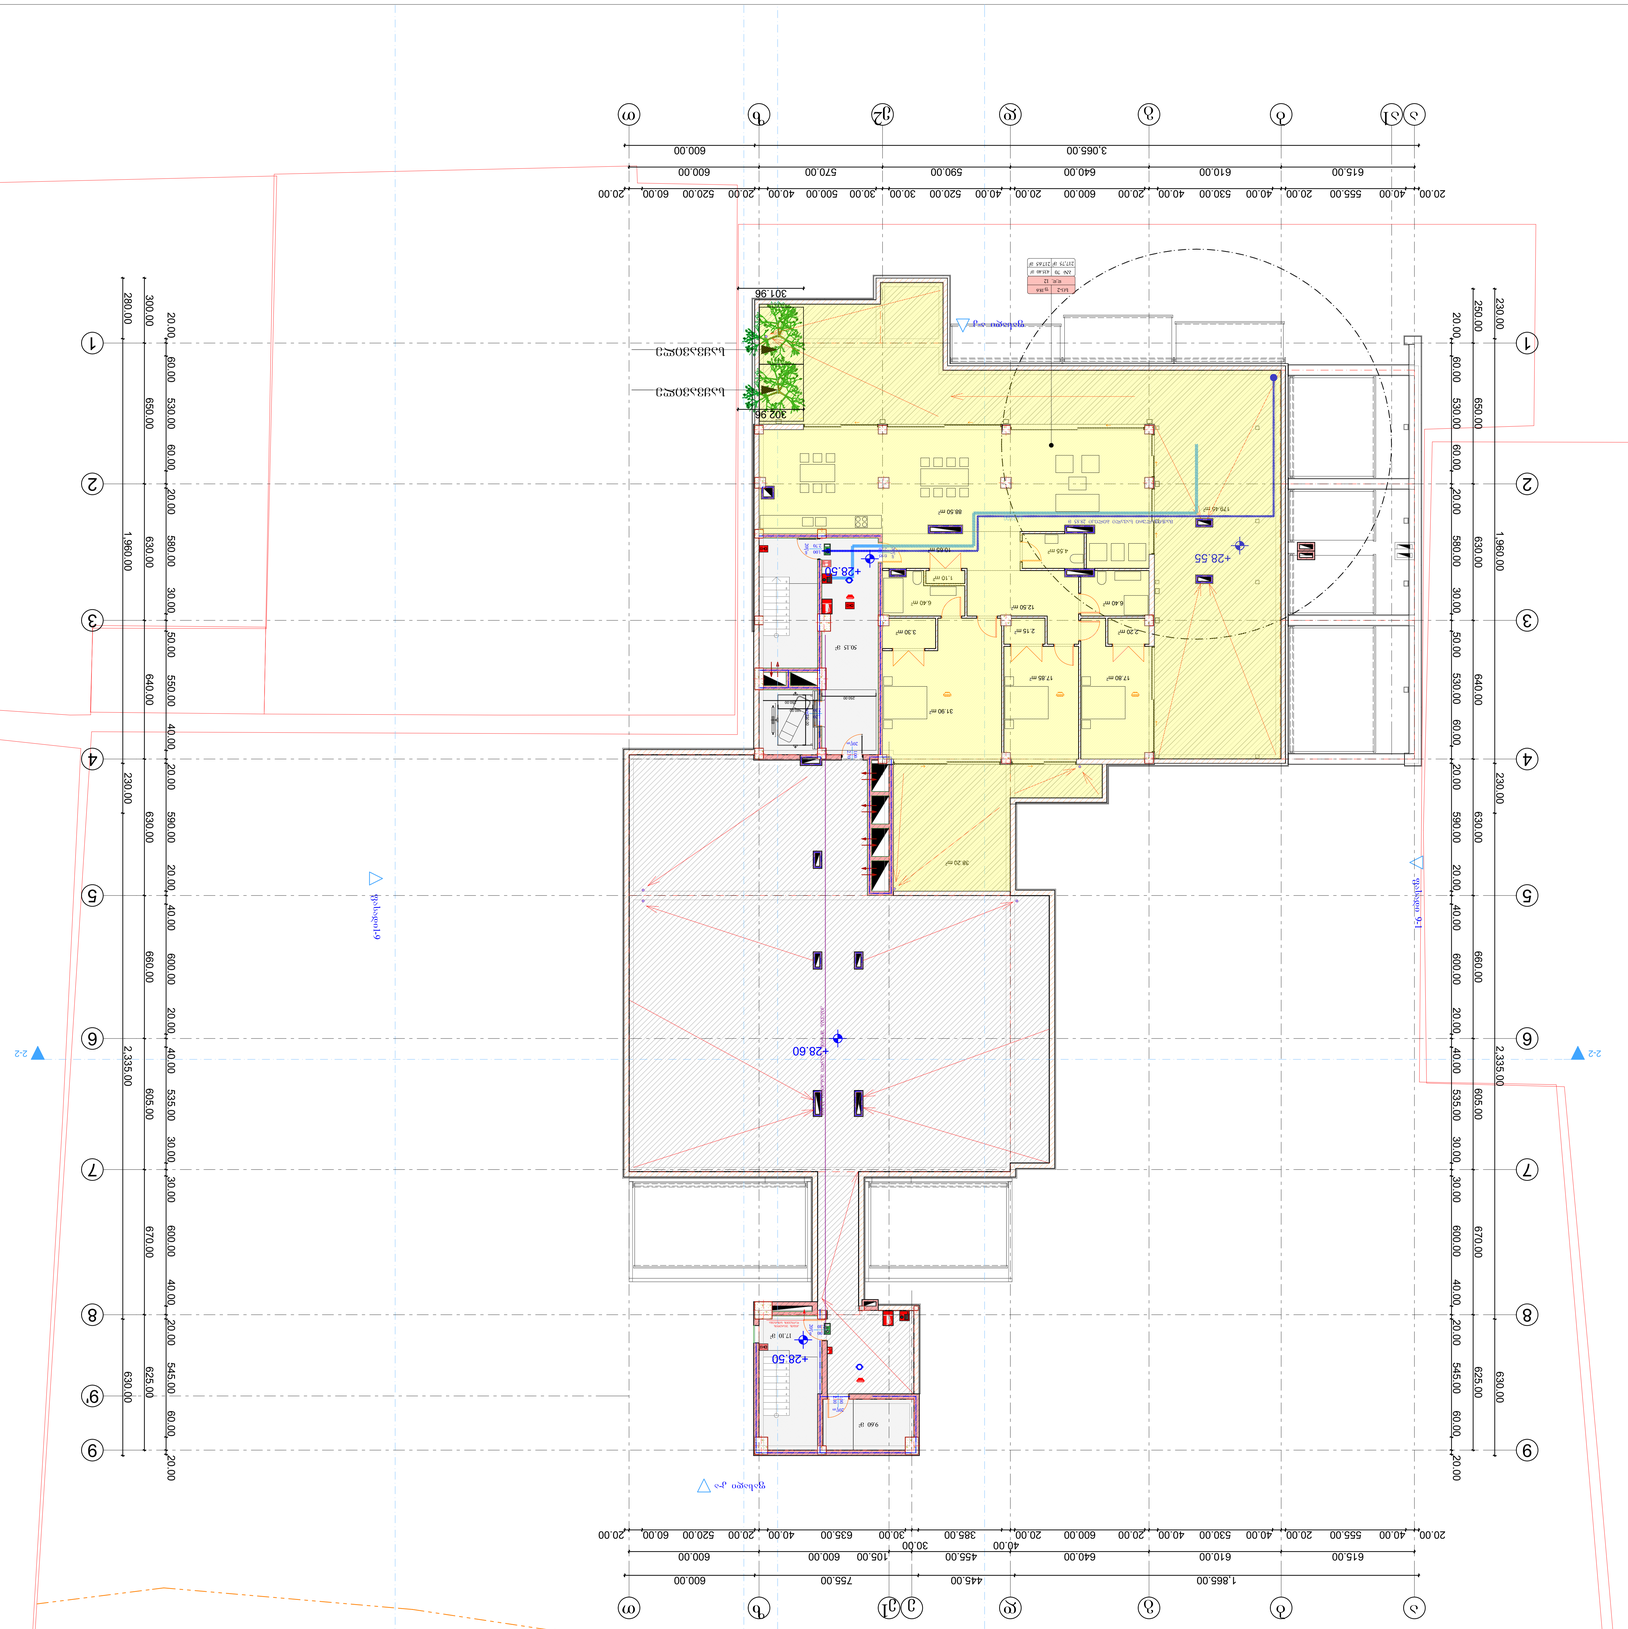



გადახურვის გეგმა

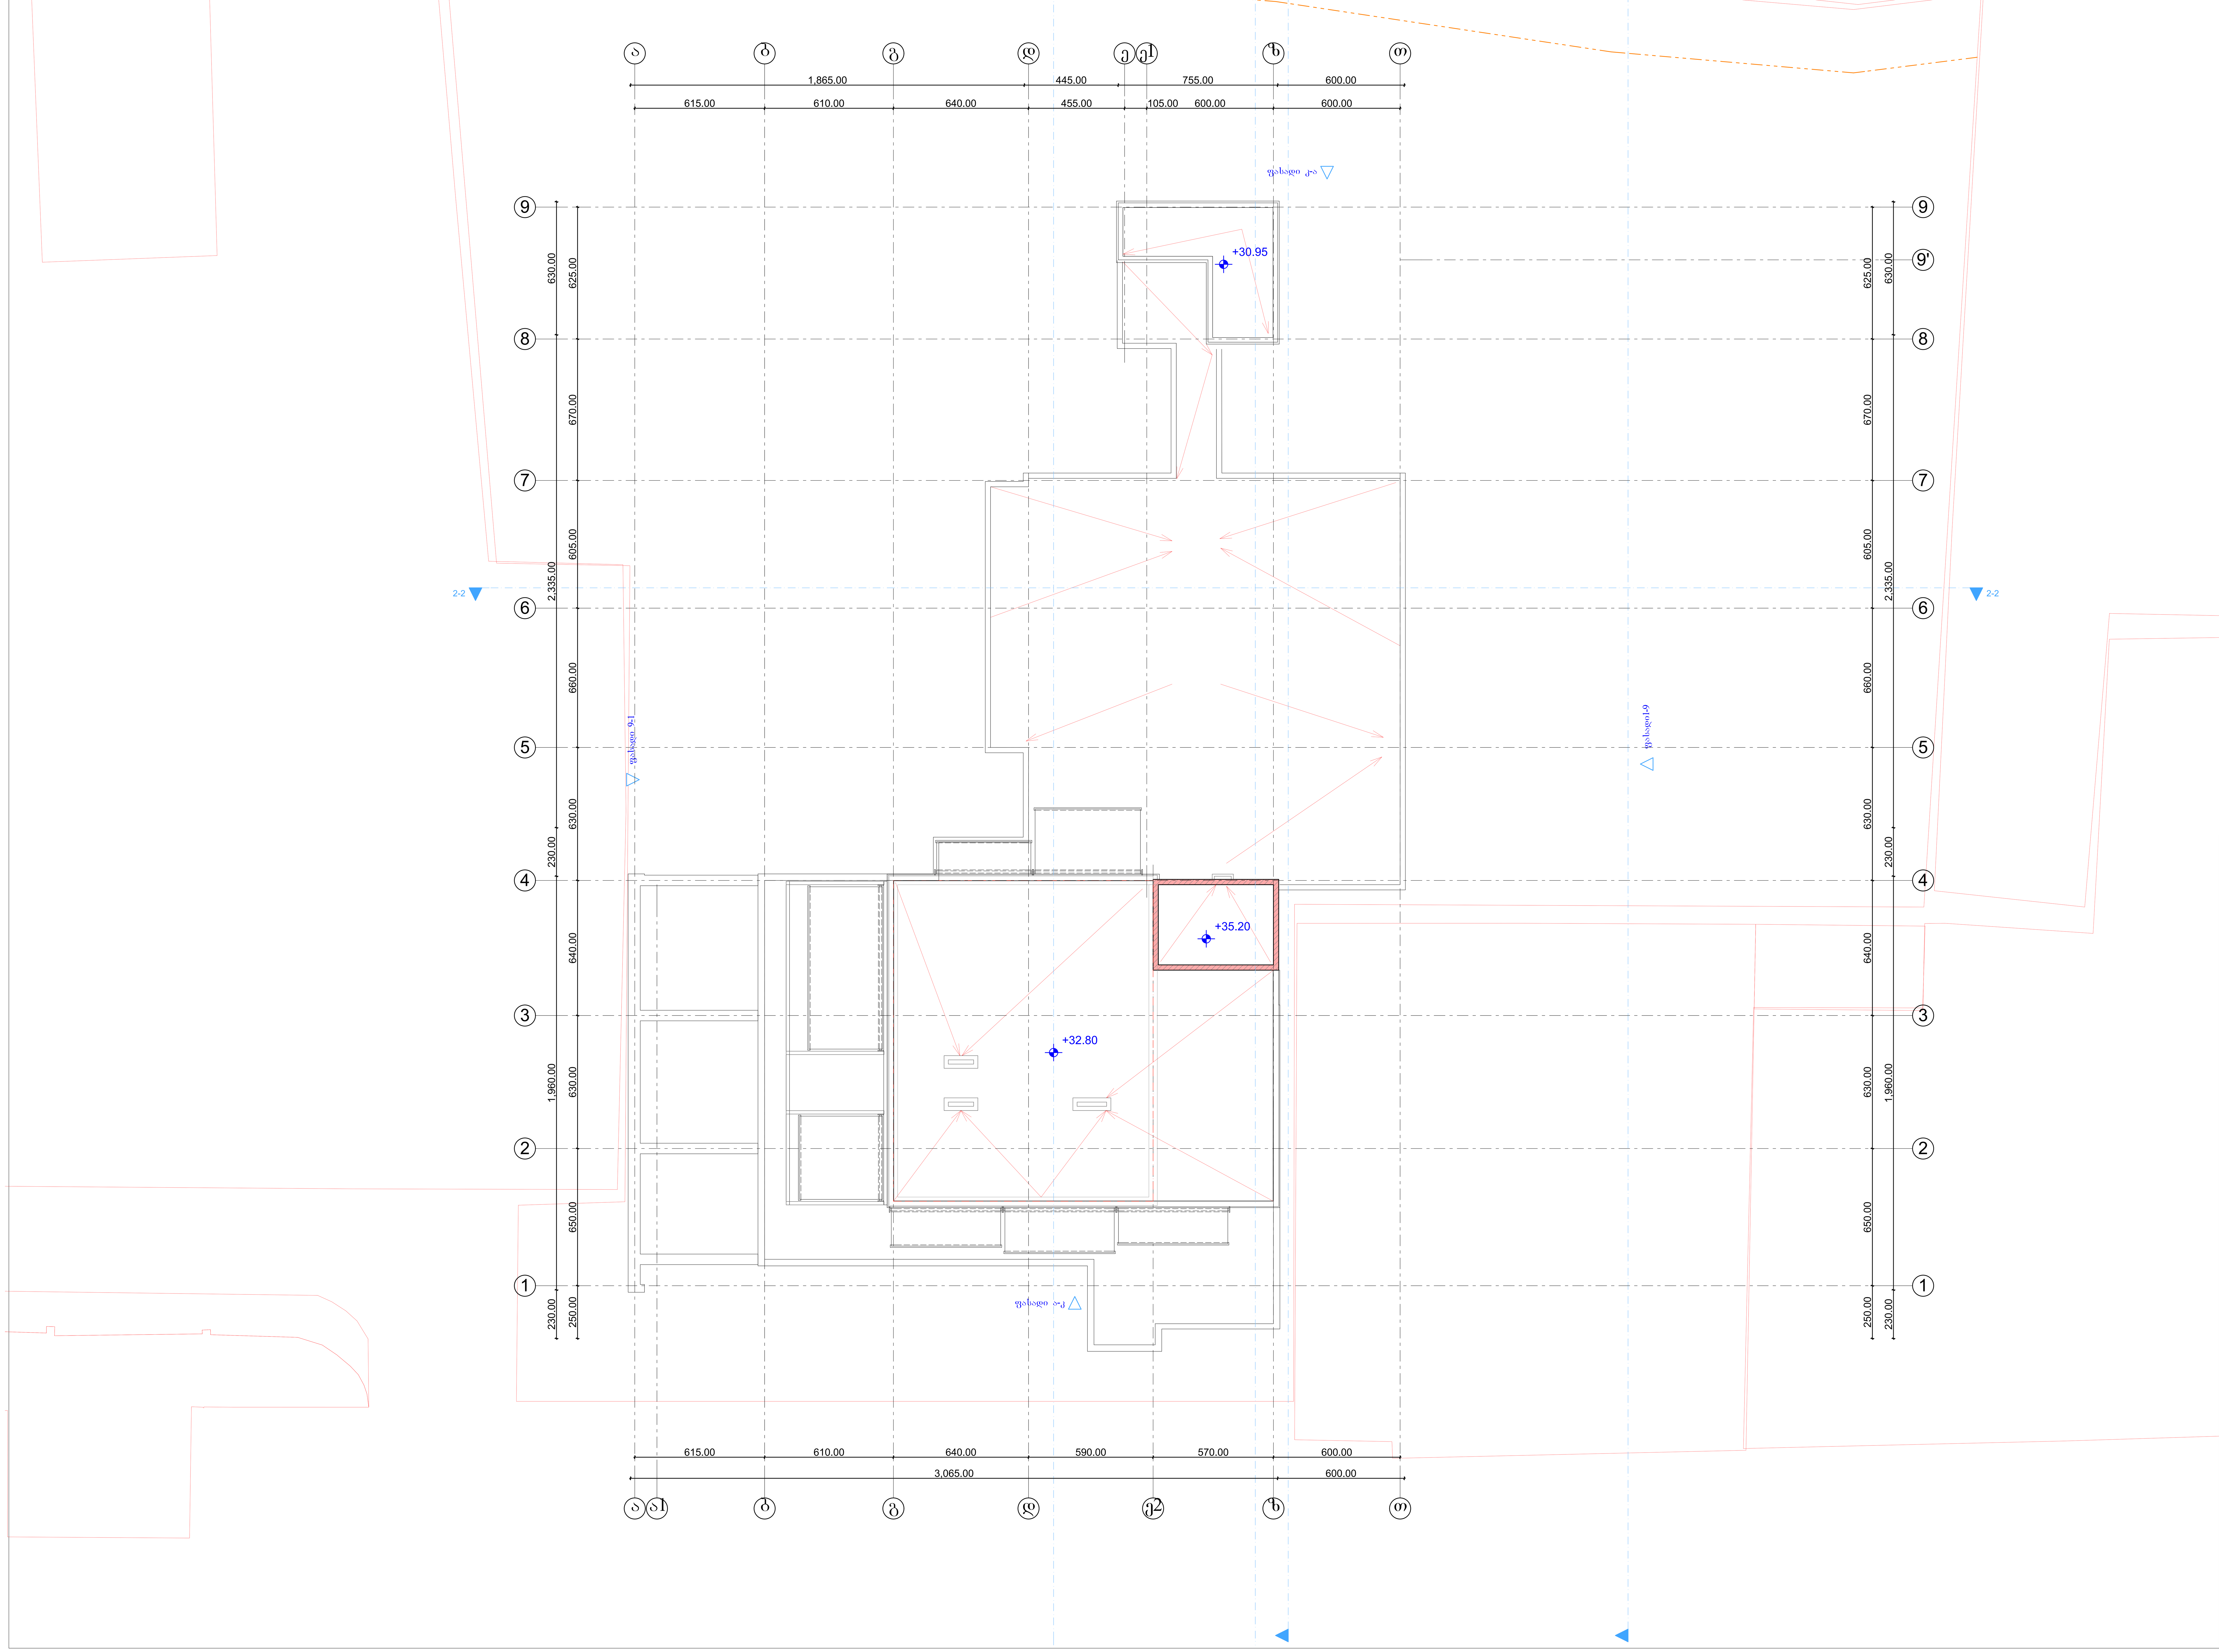

შენიშვნები:

ექსპლიკაცია:

პირობითი აღნიშვნები:

AB5

შ. პ. ს. ეი ბი 5, ინგოროყვას ქ. 19, 0179 თბილისი

დირექტორი: დ. ლოსაბერიძე
არქიტექტორი: დ. ჭკუასელი
არქიტექტორი: ნ. კასრაძე
არქიტექტორი: დ. ლოსაბერიძე

პროექტის სახელწოდება:

მრავალბინიანი საცხოვრებელი სახლი

ქ.თბილისი. ს.ცინცაძის ქ. №52 01.10.14.028.002

არქიტექტურული ნაწილი

ნახაზი:
გადახურვის გეგმა

ფურცელი: **(63)**

მასშტაბი: **1:100** ფორმატი: A1

8/2/2022

ჭრილი 4-4

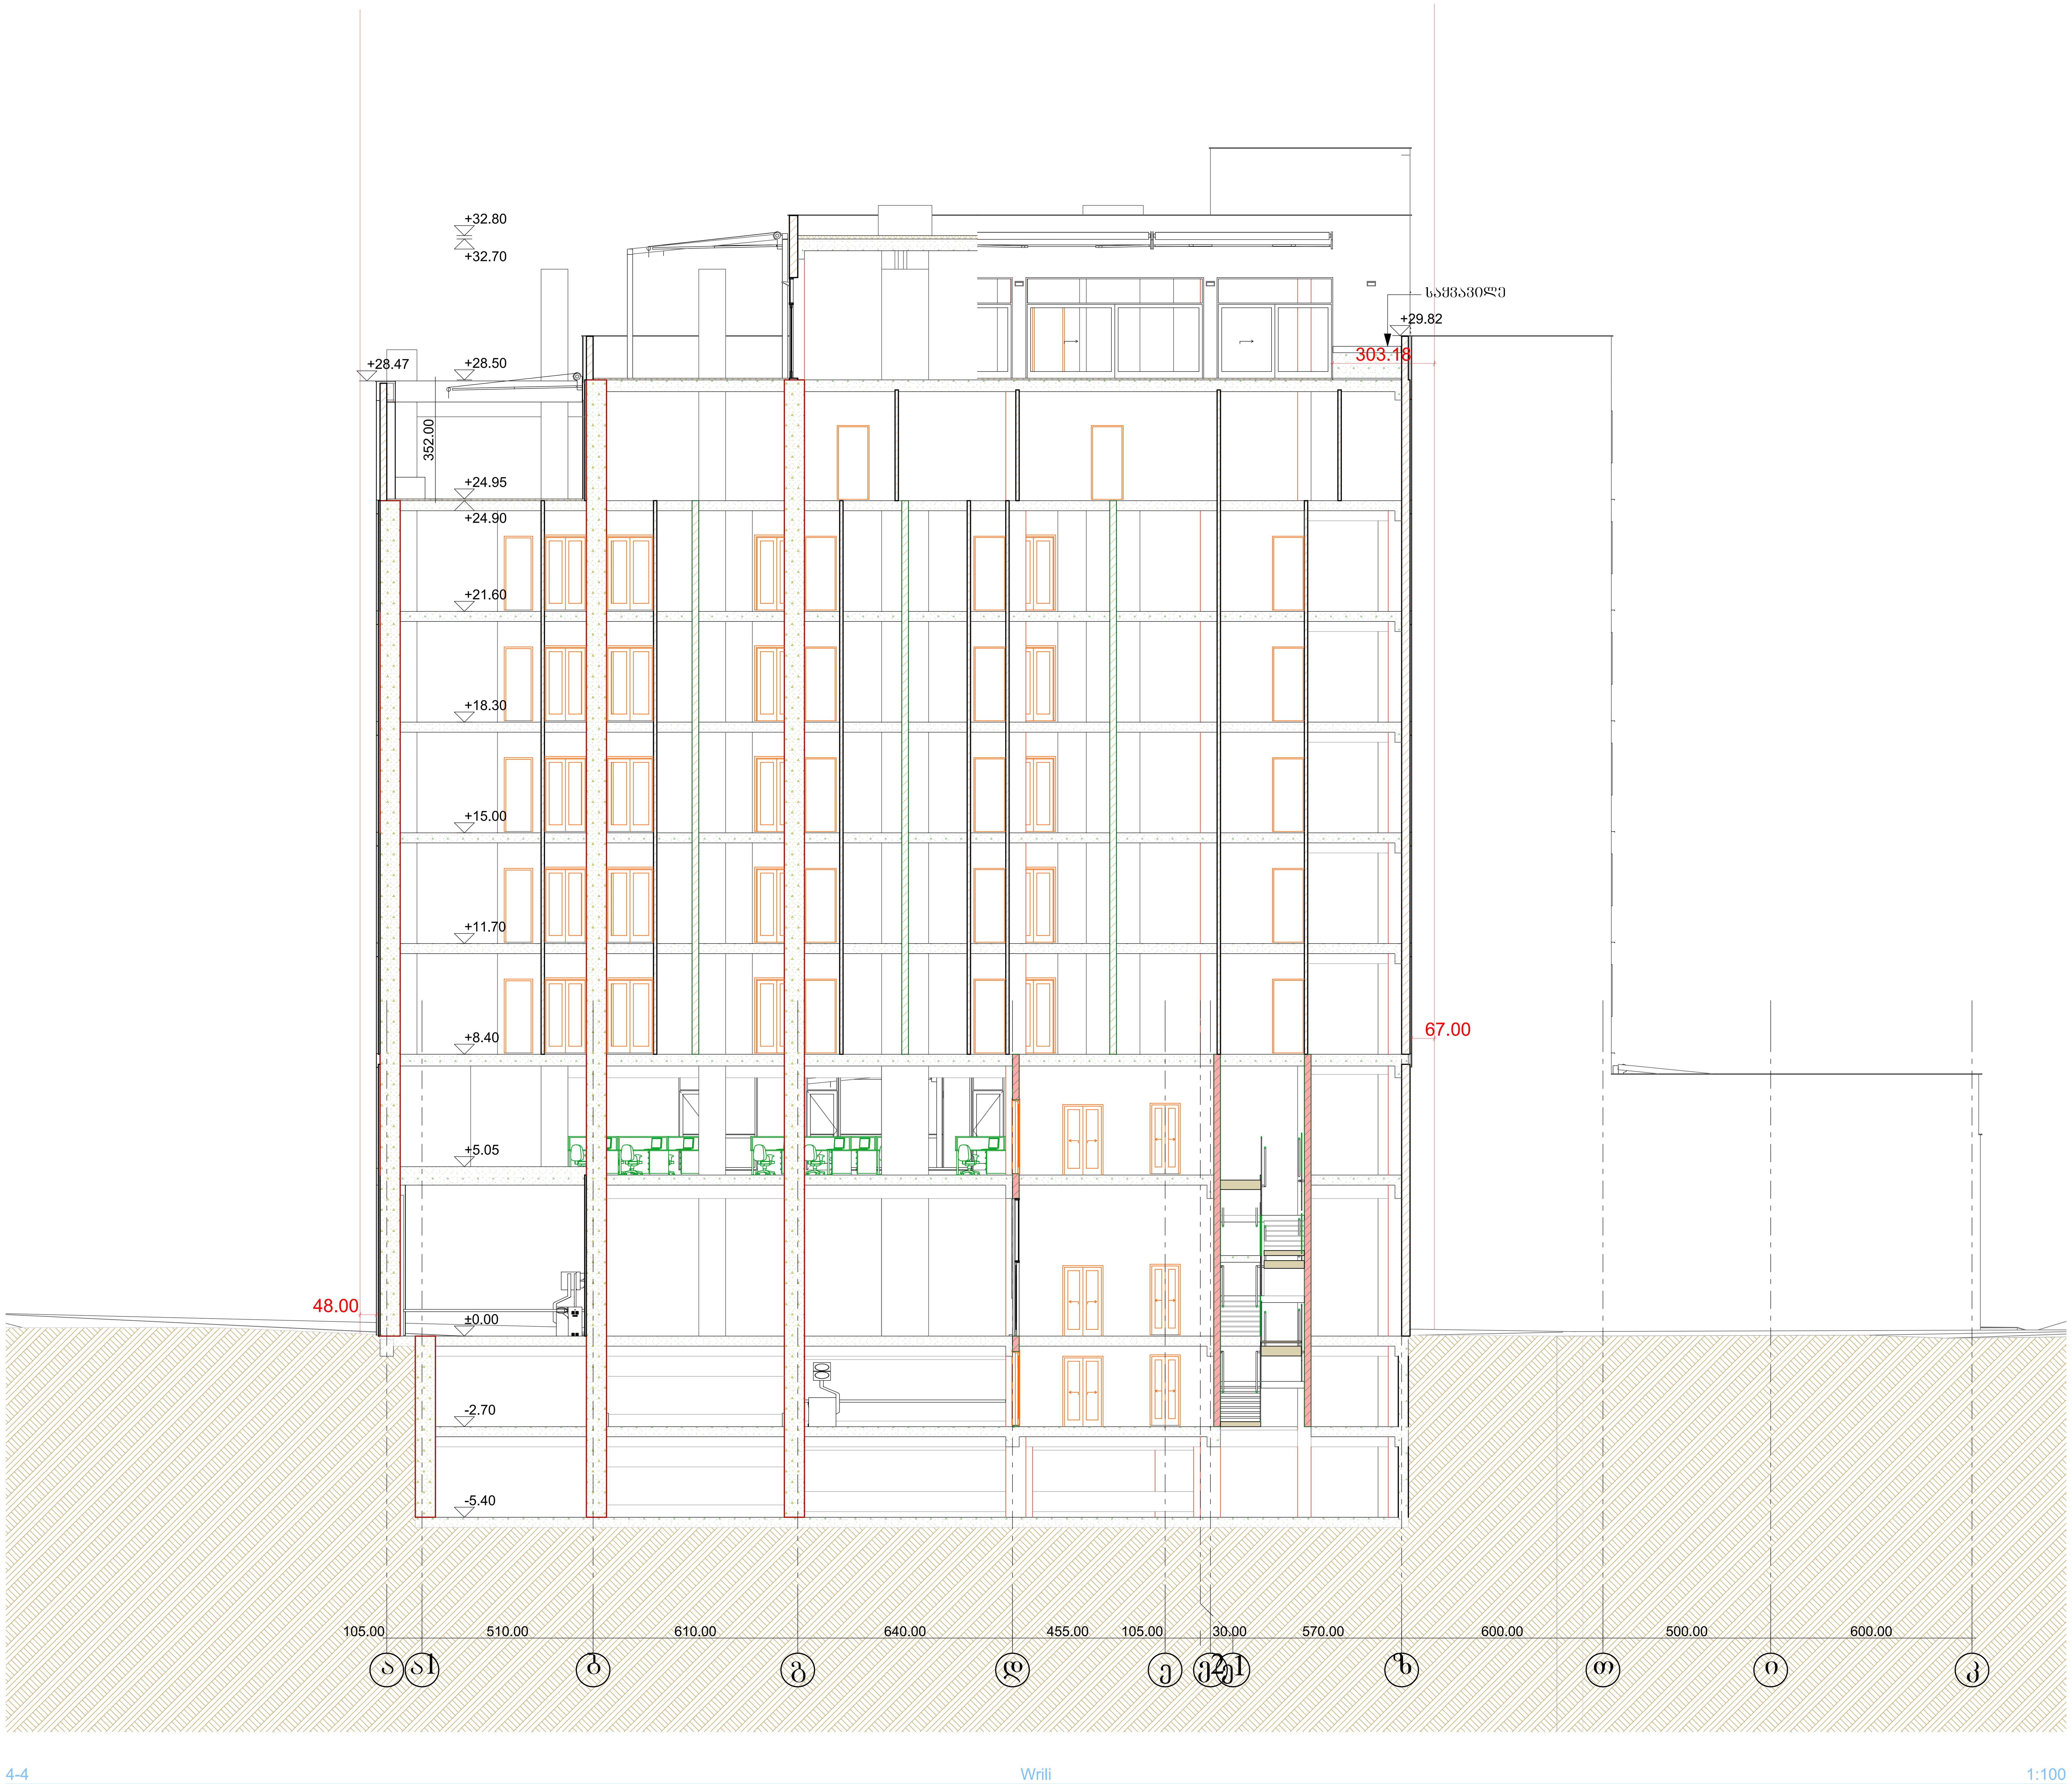

შენიშვნები:

ცვლილებები:

პირობითი აღნიშვნები:

AB5

შ. პ. ს. ეი ბი 5, ინგოროყვას ქ. 19, 0179 თბილისი

დირექტორი: დ. ლოსაბერიძე

არქიტექტორი: დ. ჭკუასელი

არქიტექტორი: ნ. კასრაძე

არქიტექტორი: დ. ლოსაბერიძე

პროექტის სახელწოდება:

მრავალბინიანი საცხოვრებელი სახლი

ქ.თბილისი. ს.ცინცაძის ქ. №52 01.10.14.028.002

არქიტექტურული ნაწილი

ნახაზი:
ჭრილი 4-4

ფურცელი: **(64)**

მასშტაბი: **1:100** ფორმატი: A1

8/5/2022

