სიტუაციური გეგმა



შ.პ.ს. "ჯითი სარვეი"

საიდ.კოდი 40022468 1

ქ.თბილისი, ბიორჩი ბარნოვნის ქ №4 II სართული,ოფისი №4

მობ: +995 598 30-20-15 +995 599 53-15-15

office@gtsuvey.ge

www.facebook.com/GTSURVAY1

ქალაქი თბილისი, ალექსანდრე ქართველიშვილის ქუჩა, №20
შპს "ედესი ჯგუფი"
საკუთრებაში არსებული 24401 მ.კვ (ს/კ 01.19.16.003.397)
არასასოფლო-სამეურნეო დანიშნულების მიწის ნაკვეთის

ტოპოგრაფიული რუკა

თარიღი: 18.07.2022

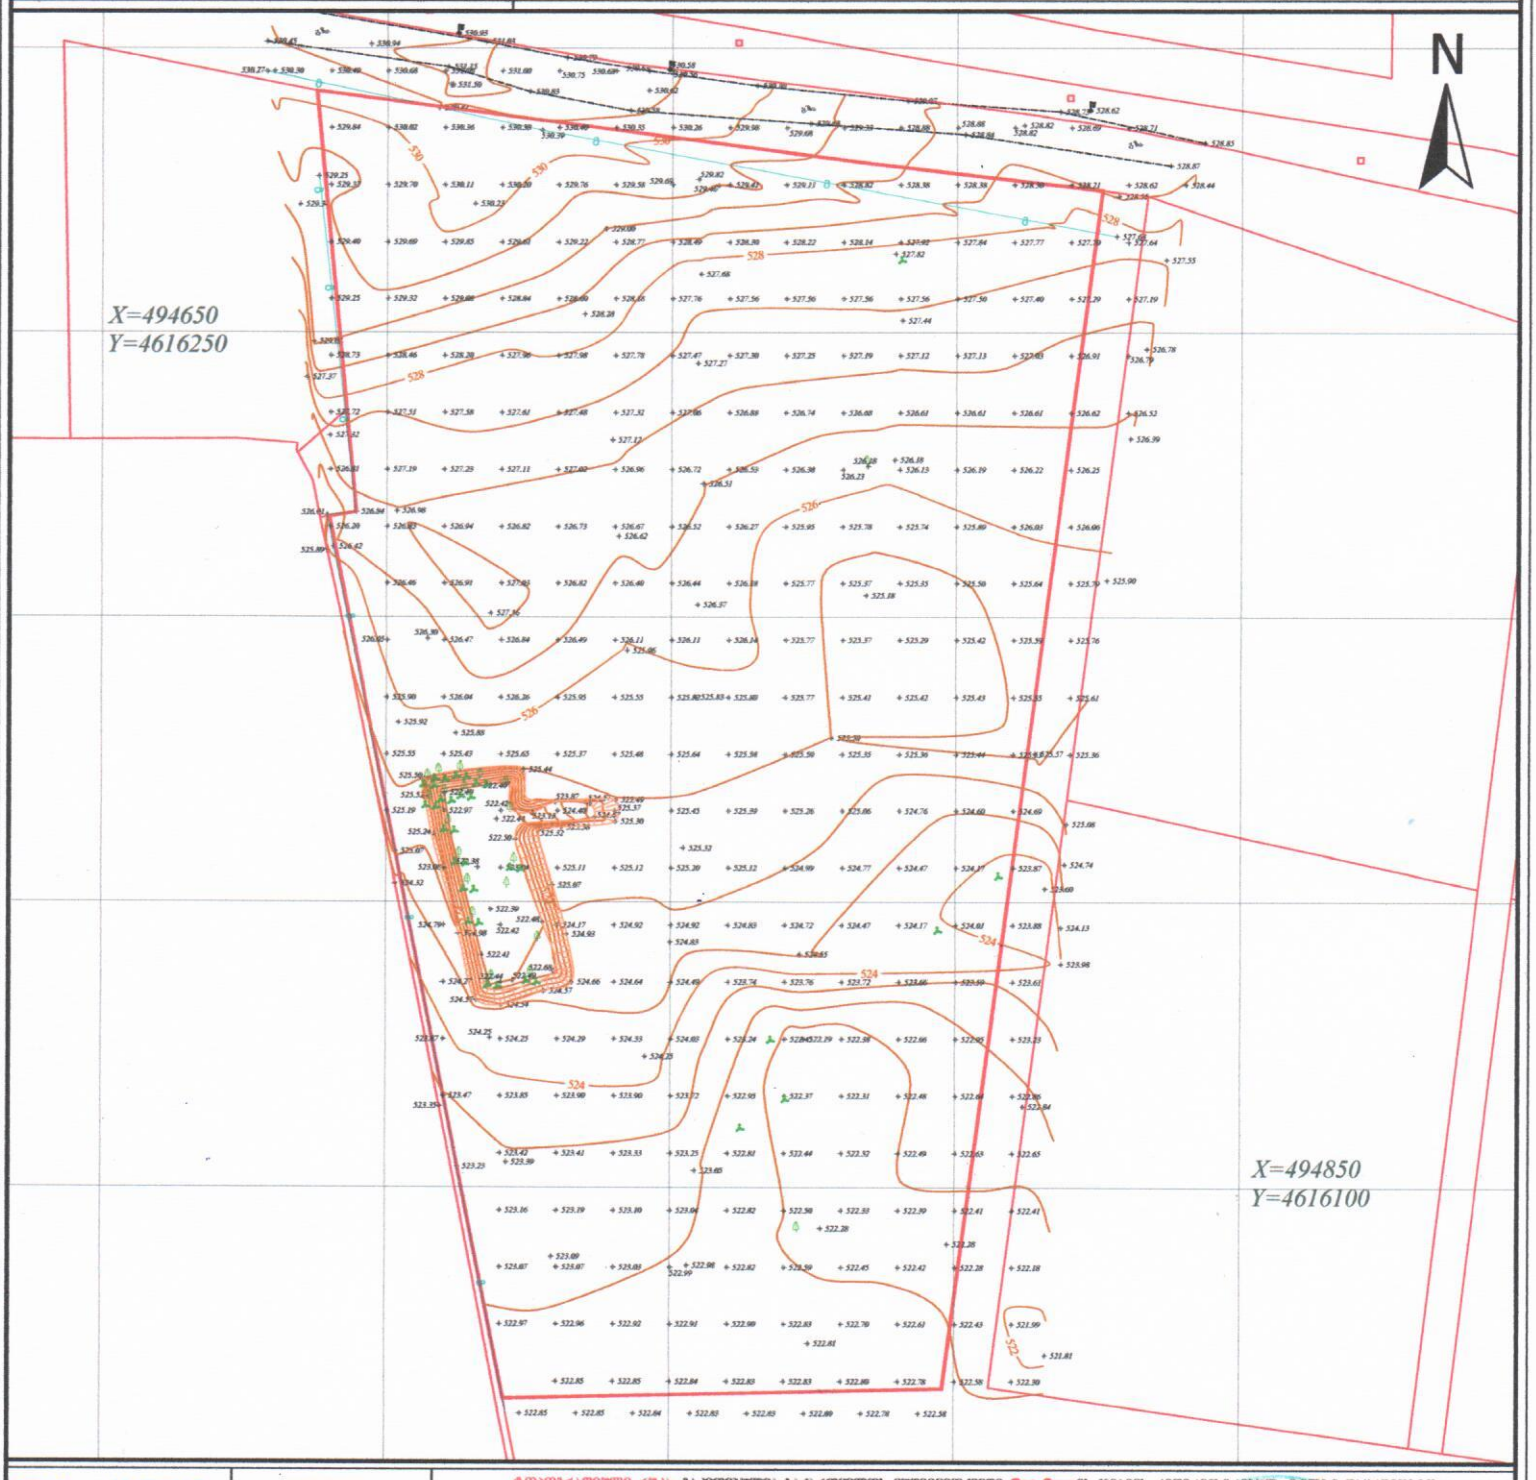

სერვიტუტის ზარიღი: 000 3

მოწყობილობები კომუნიკაციები

- კანალიზაცია
- დენის კაბელი
- გაზის მილი
- წყლის მილი
- კავშირგაბმულობა

პიროვნები ანძები

- ნაკეთის ხაზგარი შენობა
- არკა
- ფარდული
- კიბე
- ფოთლოვანი ხე
- წიწვოვანი ხე
- ხეხილის ხე
- პალმა

- ბუჩქი
- გაზონი
- სამეფოვალეურეო ჭები
- ძეგლი
- შადრევანი
- ონკანი
- წყარო ან ჭა
- ბენზინგასამართი სადგური
- მაღალი ძაბვის გადამცემი

- გეგმურ სიმაღლეური წერტილი (რპ)
- ხეების რიგი
- ტრანსფორმატორი
- რადიო ან ტელე ანძა
- ლამპიონები
- ელექტრო ბოძი
- რკინიგზა
- იზოჰიფსი
- მთავარი იზოჰიფსი

- რკინის ღობე
- ბორდიური
- ბეტონი
- კედელი
- საყრდენი კედელი
- ბილიკი
- გზის კონტური
- ფლატე
- წყლის კონტური

ტოპოგრაფიული რუკა: გაკეთებულია სახელმწიფოს მუდმივმოქმედი Geo-Cors-ის ჯიპიეს რეფერენსსადგურზე მიღებულ მონაცემებზე დაყრდნობით.
სახელმწიფო კოორდინატთა სისტემა: WGS 1984 წელის, UTM პროექცია, სიმაღლეური სისტემა: კრონშტადტის 1977 წლის ბალტიის ზღვის სიმაღლე
ტოპოგრაფიული რუკა მ 1:1000 / რელიეფის კვეთა 0.5მ

(მიწისქვეშა კომუნიკაციები დატანილია საარქივო რესურსებში რეზიდენტირებული გარეშე დაყრდნობით,მიწისქვეშა დაწყების წინ გამოკვლევა იქნას შესაბამისი მიწისქვეშა კომუნიკაციების წარმომადგენელი)

დირექტორი	გ. ხარებაძე
გეოდეზისტი კომპ. უზრუნველყოფა	ი.ბანძელაძე
გეოდეზისტი კომპ. უზრუნველყოფა	ი.ბანძელაძე
დამკვეთი	