

საქართველო

ქალაქი თბილისი, ქუჩა მეფე მირიანი, №69. 1860კვმ არასასოფლო-სამეურნეო დანიშნულების
ს/კ № 01.72.14.006.185 მიწის ნაკვეთის ტოპოგრაფიული

გეგმა

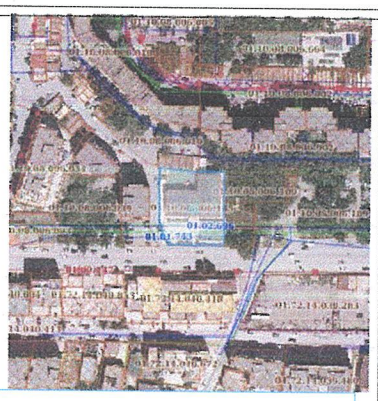

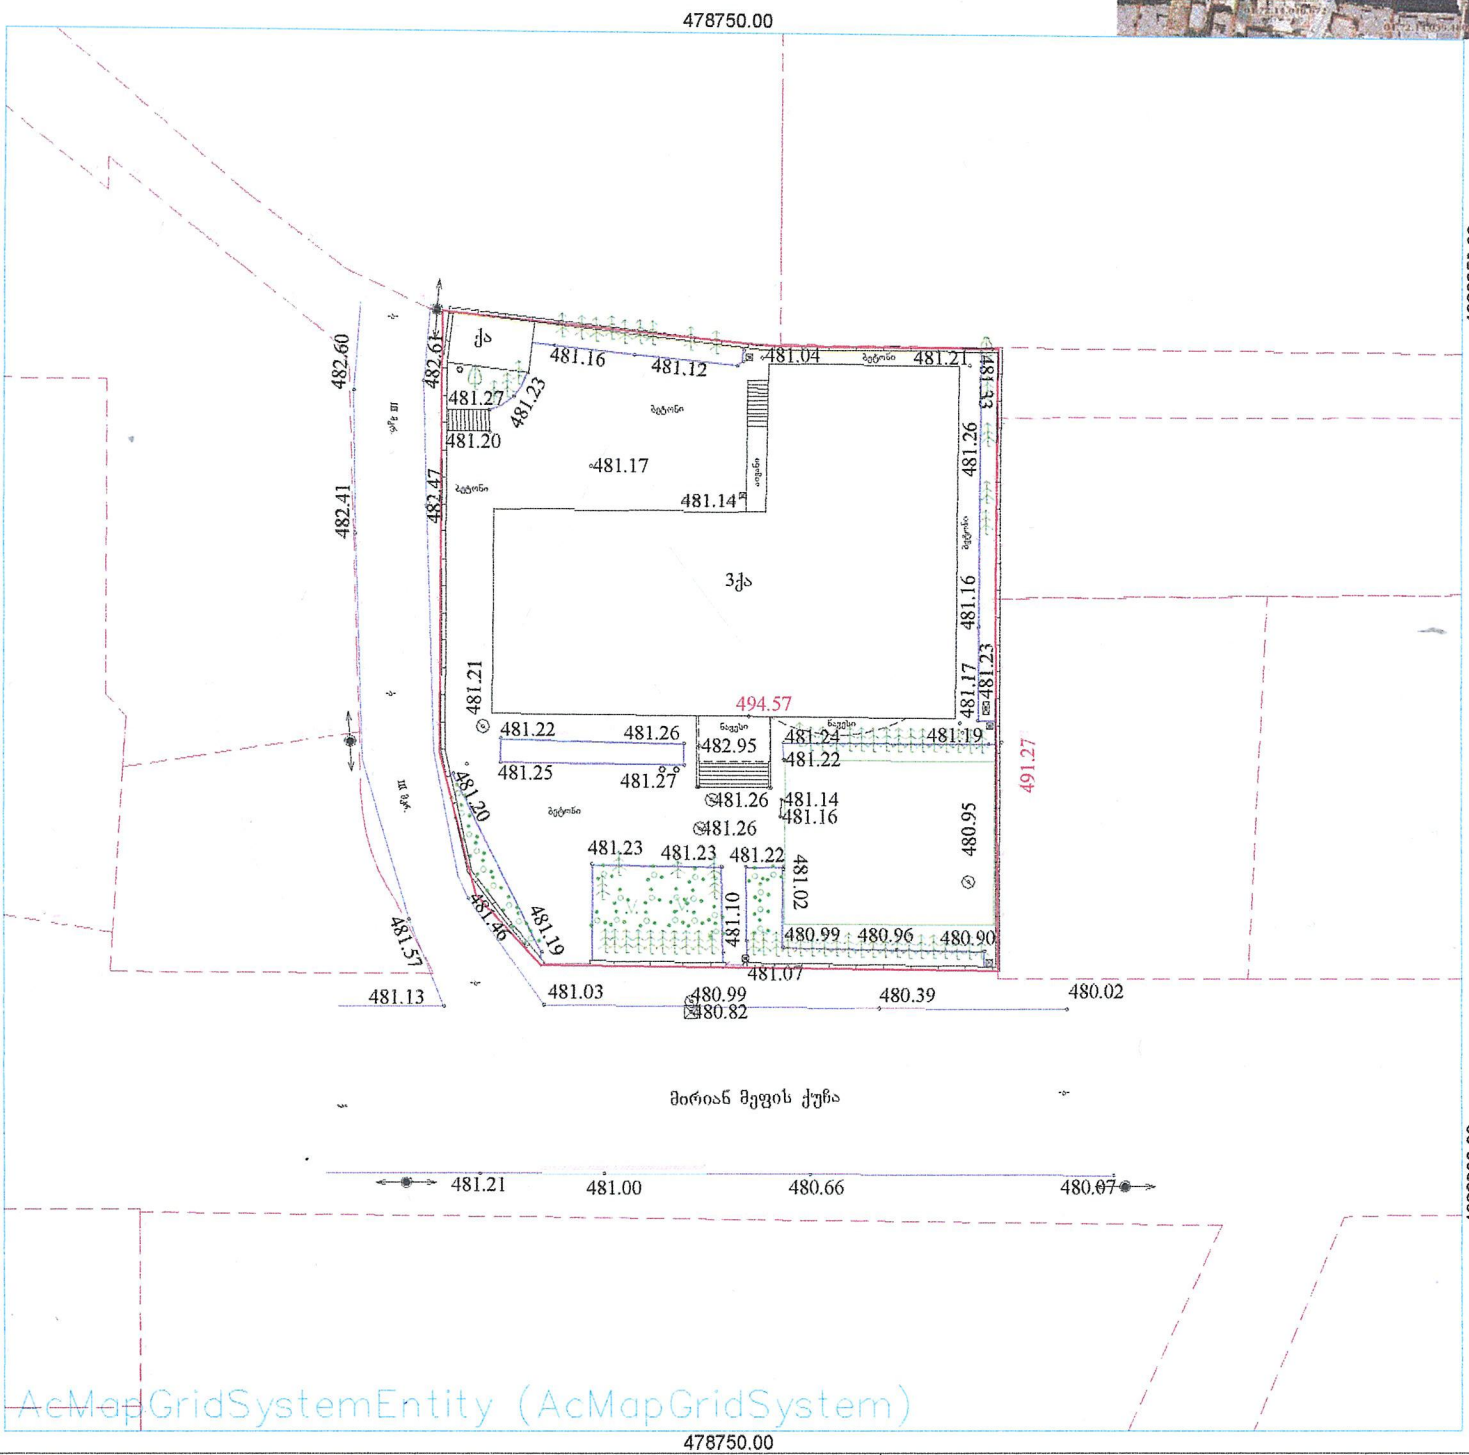

პირობითი აღნიშვნები

WGS 1984-ის კოორდინატთა სისტემის UTM პროექცია

ძს	საცხ. შენობა	ბოძზიდული	ჭიშკარი
ჟა	არასაცხ. შენობა	ხის ღობე	ბეტონი
	ფარდული	ღობე	წყალგაყვანილობა
	შენებარე შენობა	ქვის კედელი	კომბირგარშემოღობა
	საბრანდეროდ ფილიალი	კედელი	ელ. ქსელები
		ფანჯარა	ბუნებრივი აირი
		რკინიგზა	ხელოვნური ნაგებობა
		საქმოელტრიო ჯიხი	
	ხეები		
	ელ. გადამცემი ბოძი		ინტერნეტ ქსელი

შენიშვნა:1) ნაკვეთის საზღვარი (თუ იგი არის ნაჩაზზე) მითითებულია დამკვეთის მიერ

2) მიწის სამუშაოების შესრულებისას შეატყობინეთ კომუნიკაციის წარმომადგენლებს

	LTD 'BMG GROUP' 14 Sartava St. Tbilisi. Georgia	
პროექტირი დირექტორი:		ზ. ბასილაძე
აზომა:		მ.ჩილინგარაშვილი
დახაზა:		მ.ჩილინგარაშვილი
დამკვეთი:		შპს კერძო სკოლა ინტელექტი
მაშტაბი: 1:500		08.07.2022 წ