მიწის ნაკვეთის ტოპოგრაფიული აზომვითი ნახაზი

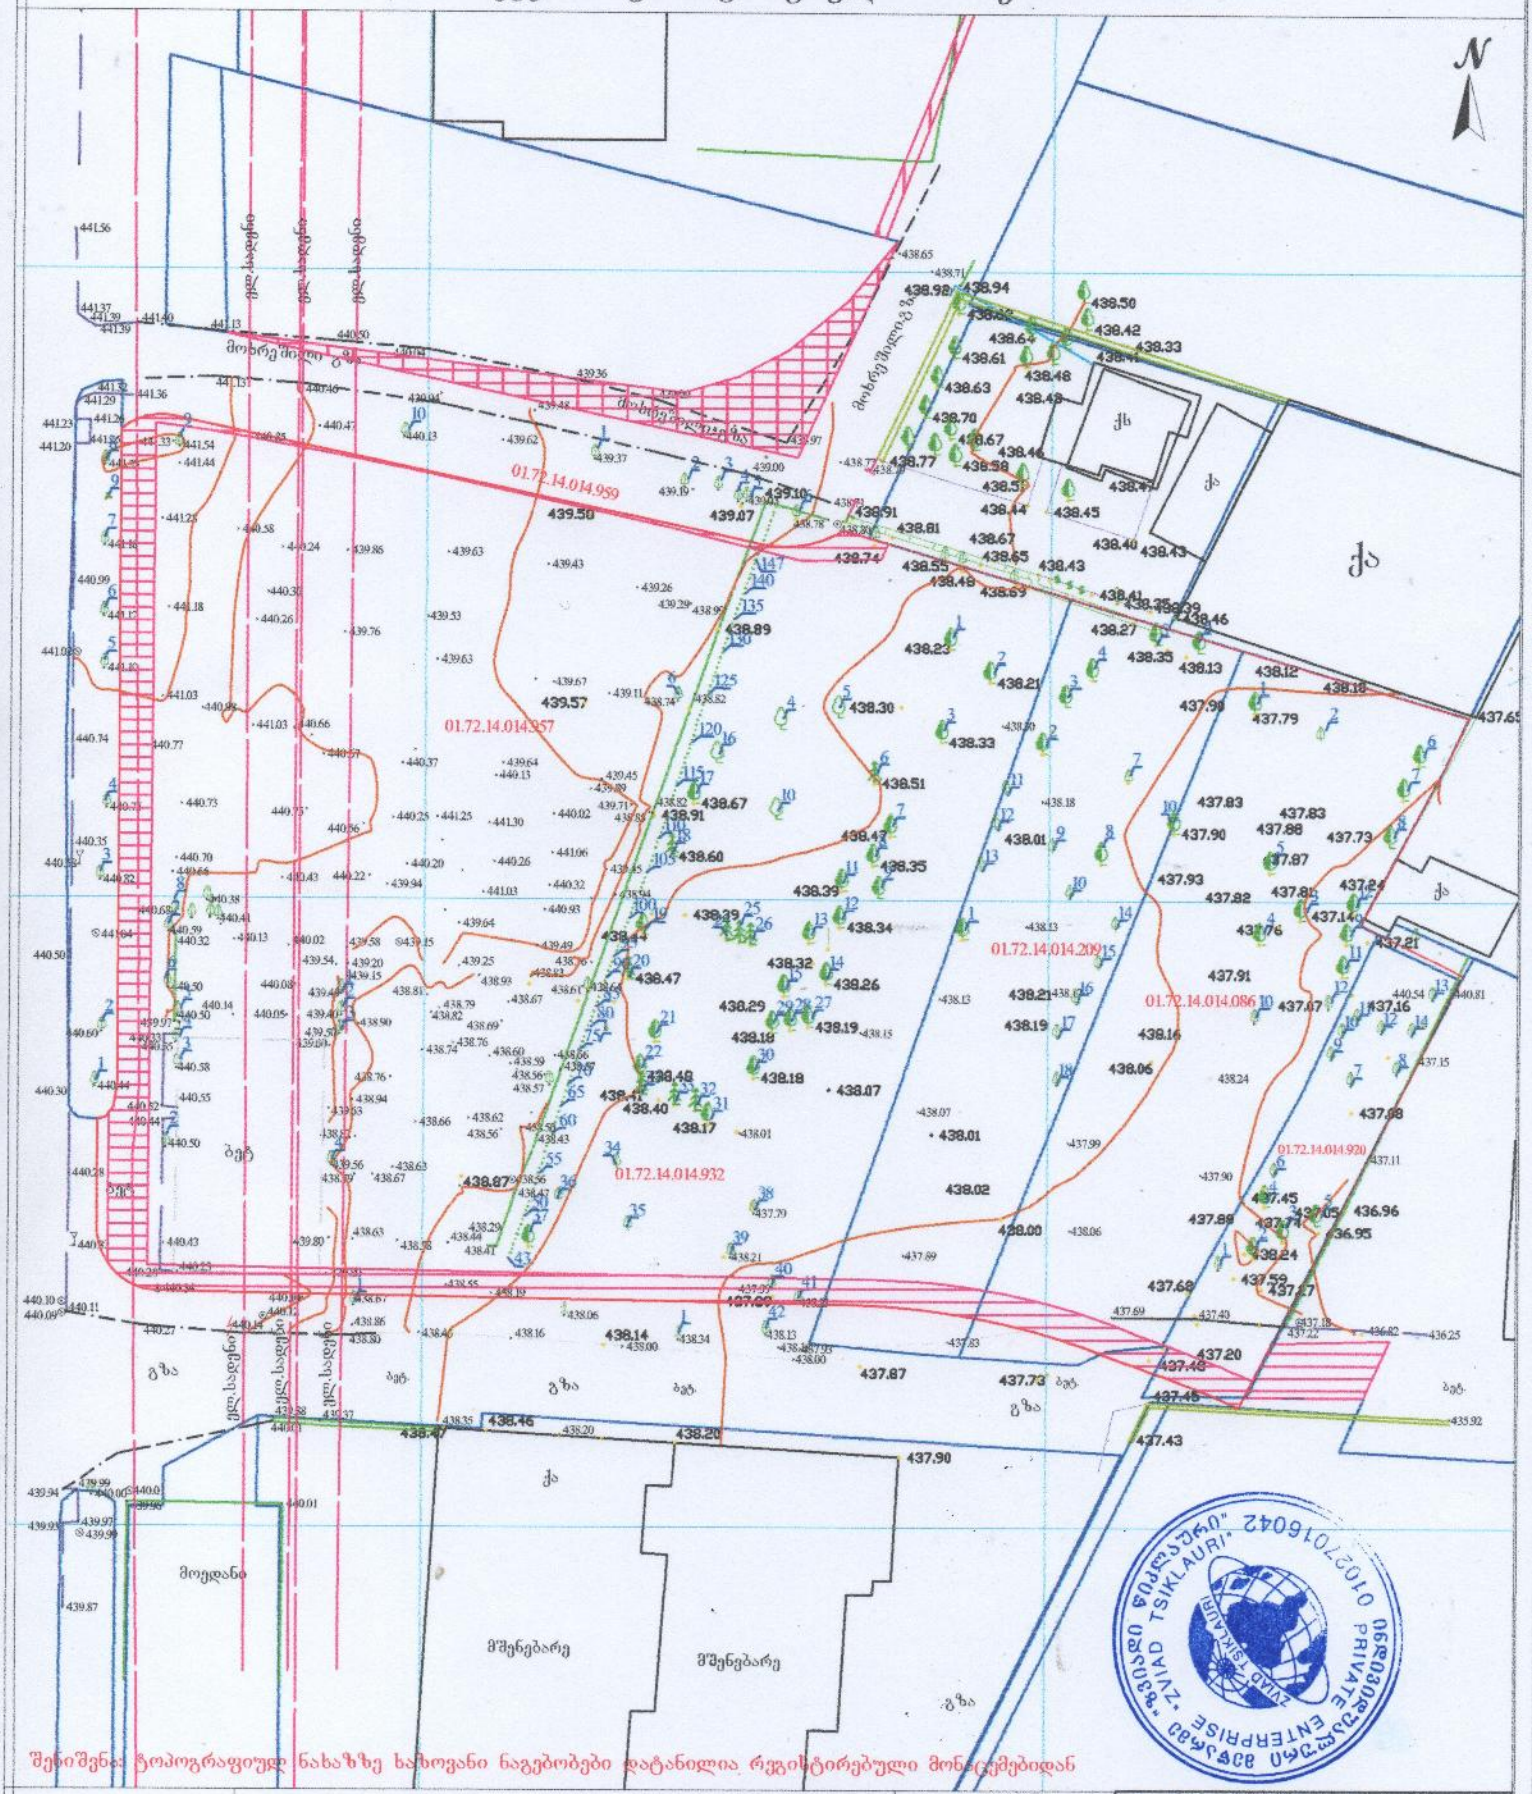

შენიშვნა: ტოპოგრაფიულ ნახაზზე ხაზოვანი ნაგებობები დატანილია რეგისტრირებული მონაცემებიდან

პირობითი აღნიშვნები	შენიშვნა: მიწის სამუშაოები შეათანხმეთ კომუნიკაციის წარმომადგენლებთან			პროექცია UTM 38N საკოორდინატო სისტემა WGS 84	შპს „ზემაღალი წიკლაური“	ს/კ 01027016042
მიწისქვეშა კომუნიკაციები	ნაკვეთის საზღვარი	ბუჩქი	ცოცხალი ღობე	ღობე	თბილისი, აწყურის ქუჩა №30	☎ 593 314-44-11 E-mail: zviadiw@gmail.com
კანალიზაცია	შენობა	ეზო	ხვეების რიგი	ბორდიური	აზომა	ზ. წიკლაური
დენის კაბელი	არკა	გაზონი	ტრანსფორმატორი	ბეტონი	კომპ. უზრუნველყოფა	ზ. წიკლაური
გაზის მილი	ფარდული	სამეთვალყურეო ჭები	რადიო ან ტელე ანძა	კედელი		
წყლის მილი	კიბე	ძეგლი	ლამპიონები	საყრდენი კედელი		
კავშირგაბმულობა	შადრევანი	ელექტრო ბოძი		ბიჯიკი	მისამართი	ქალაქი თბილისი, დიღმის სასწავლოსაცდელი მეურნეობა
	ფოთლოვანი ხე	რკინიგზა		გზის კონტური		
	წიწვოვანი ხე	იზოჰიფსი		ფლატე		
	ხესილის ხე	მთავარი იზოჰიფსი		წყლის კონტური	მაშტაბი 1:500	05.08.2021
	პალმა					

შპს „ზემაღალი წიკლაური“ 01027016042 ZVIAD TSIKLAURI PRIVATE ENTERPRISE

გენგეგმა მ 1:500

±0.000=440.70

ტრანსპორტის სამსახურის მიერ შეთანხმებული ტერიტორიაზე შესასვლელები

კ3 კომფორტიენტის საანგარიშო ფართი
1,923.03

№1 №2 №3

1,839.27 m²

34.22 m² 10.74 m² 8.81 m²

+95.460 +92.950 +96.100 +89.650 -3.000

4626883.39 4626875.55 4626820.63 4626820.63

4626852.22

4626852.22

4626852.22