


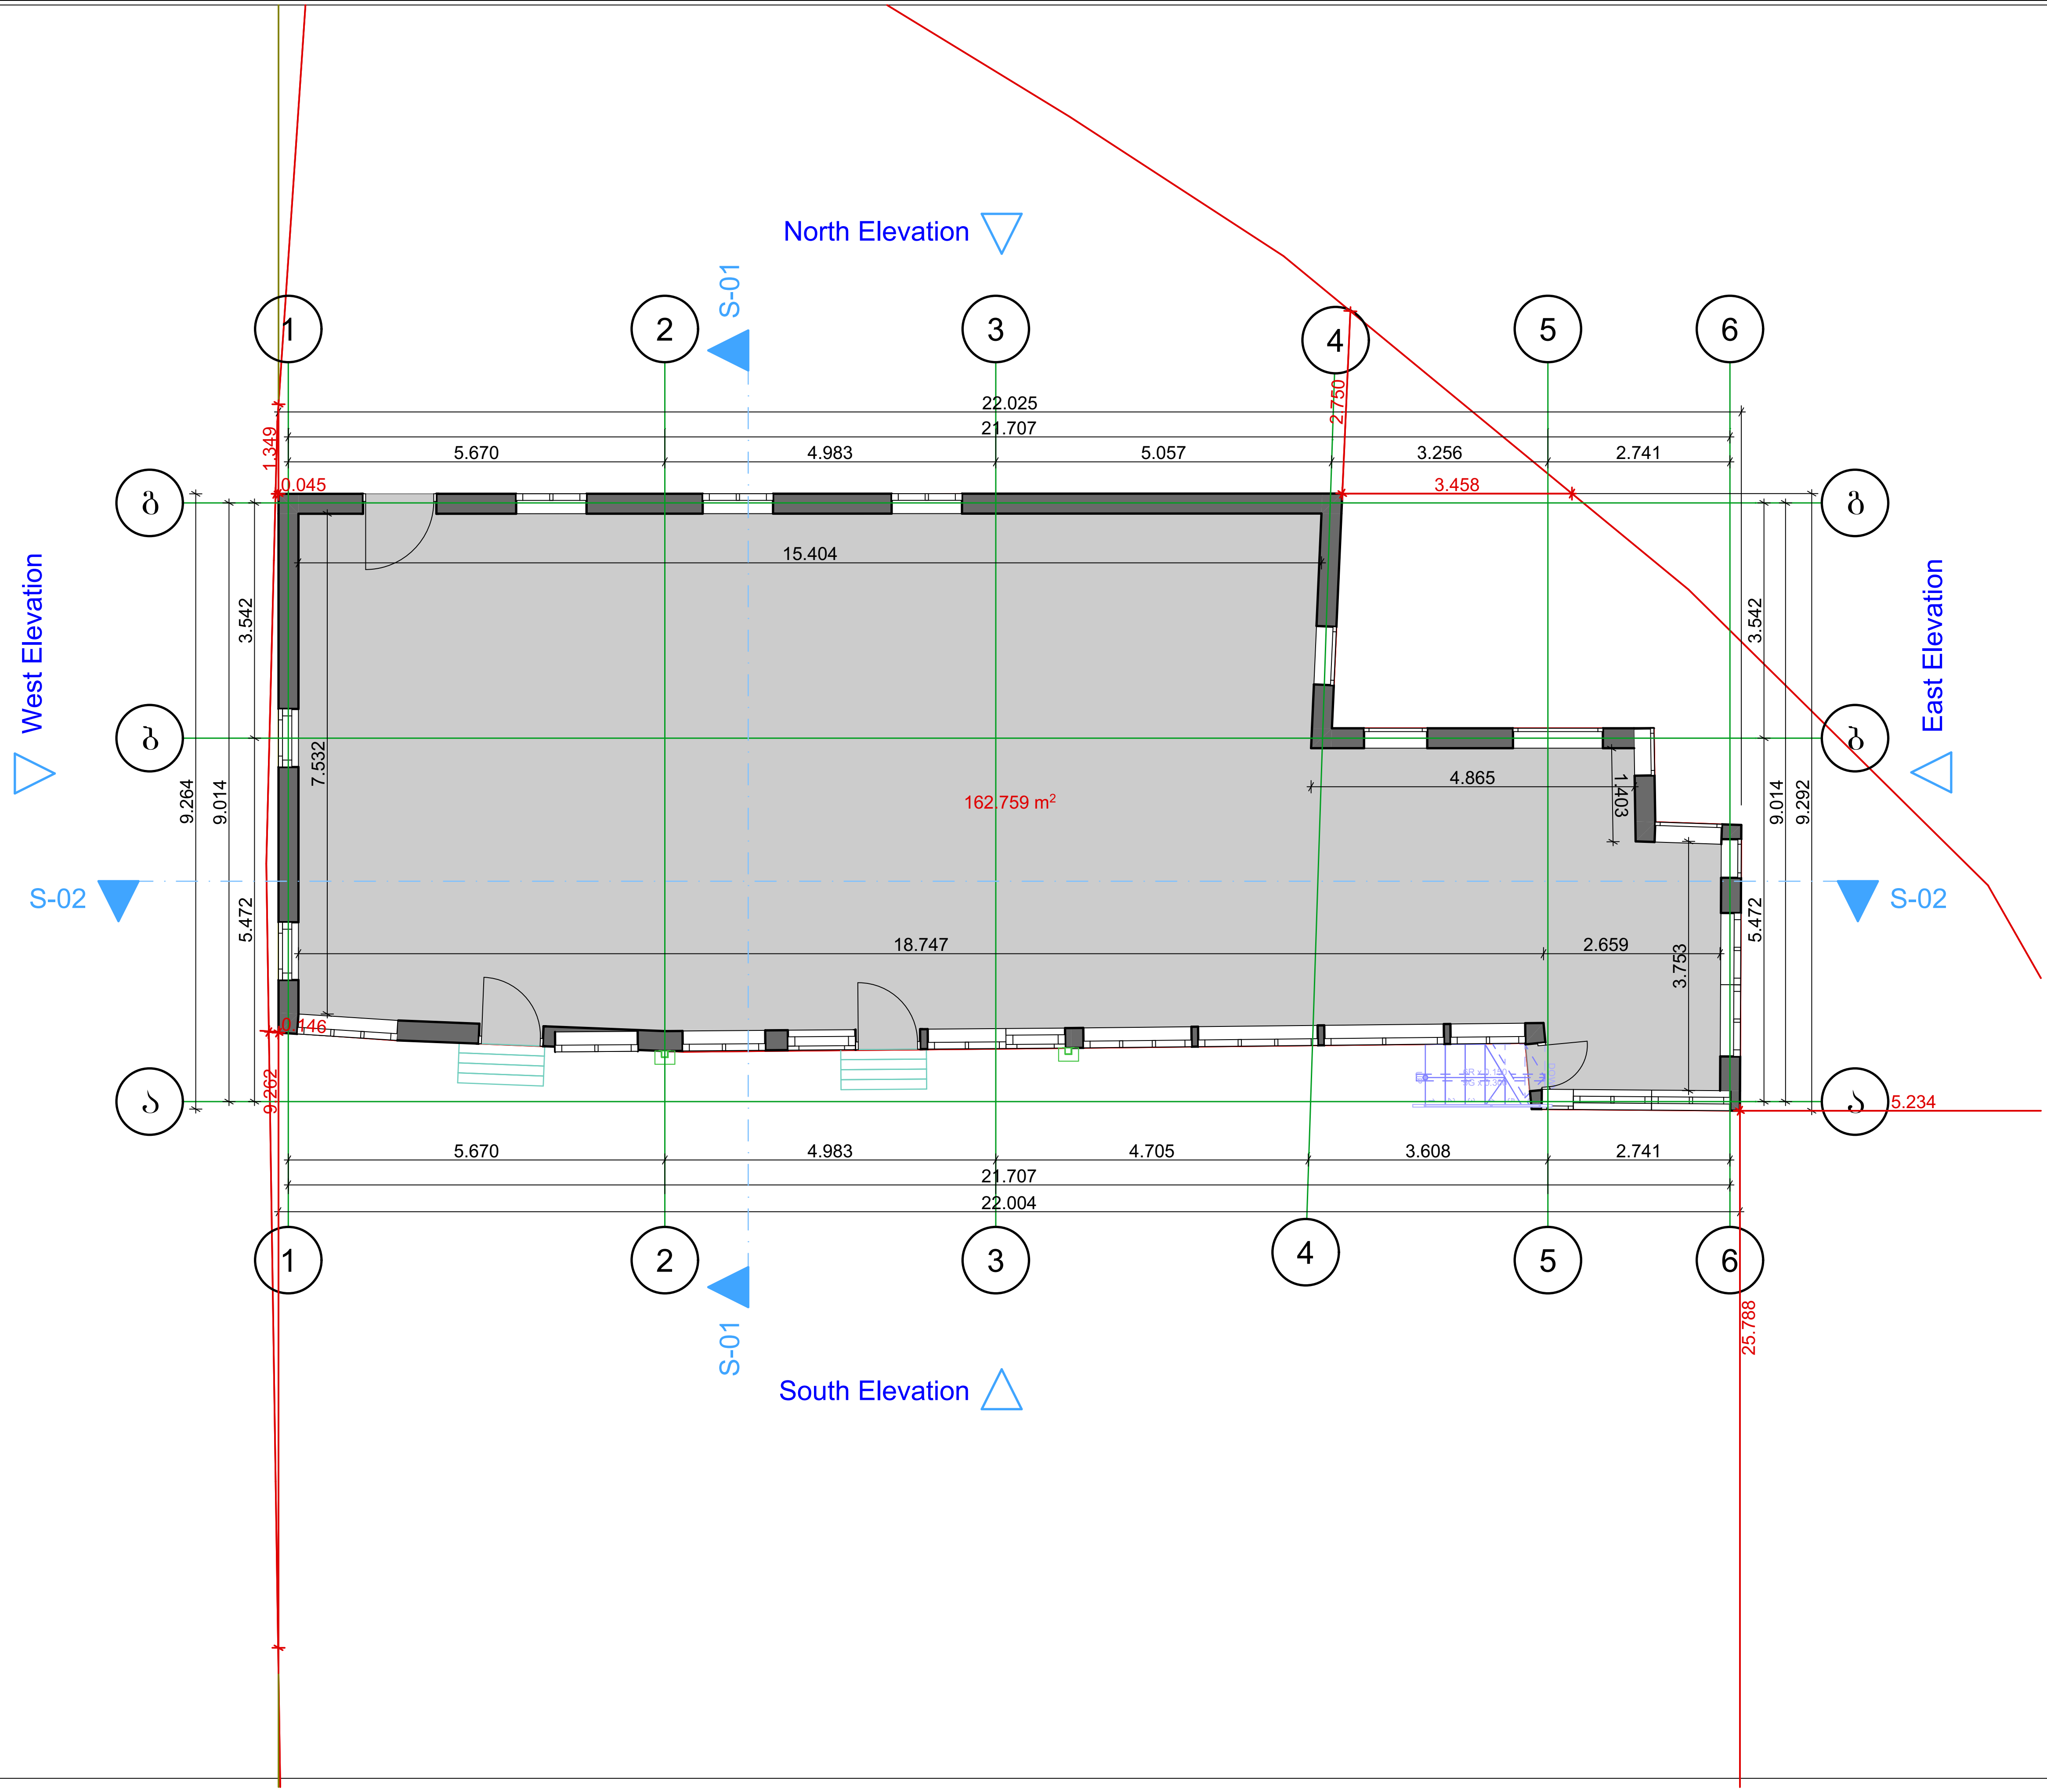

შ.პ.ს. "ბიემჯი ჯგუფი"
L.T.D "BMG GROUP"
ს/კ 406128239
შარტავას ქუჩა №14
598 66 70 70
557 98 08 99
groupbmg@yahoo.com

ობიექტის მისამართი	ქალაქი თბილისი, დაბა წყნეთი ქუჩა ჭავჭავაძის №12
ნახაზის დასახელება	გეგმა ნიშნულზე +0.00

ტექნიკური დირექტორი		ზაზა ბასილაძე	
არქიტექტორი		ზაზა ბასილაძე	
დაინტერესებული პირი		შპს "ლაქი დეველოპმენტი"	
მასშტაბი	1:100	ფურცელი	-3
თარიღი	2022		

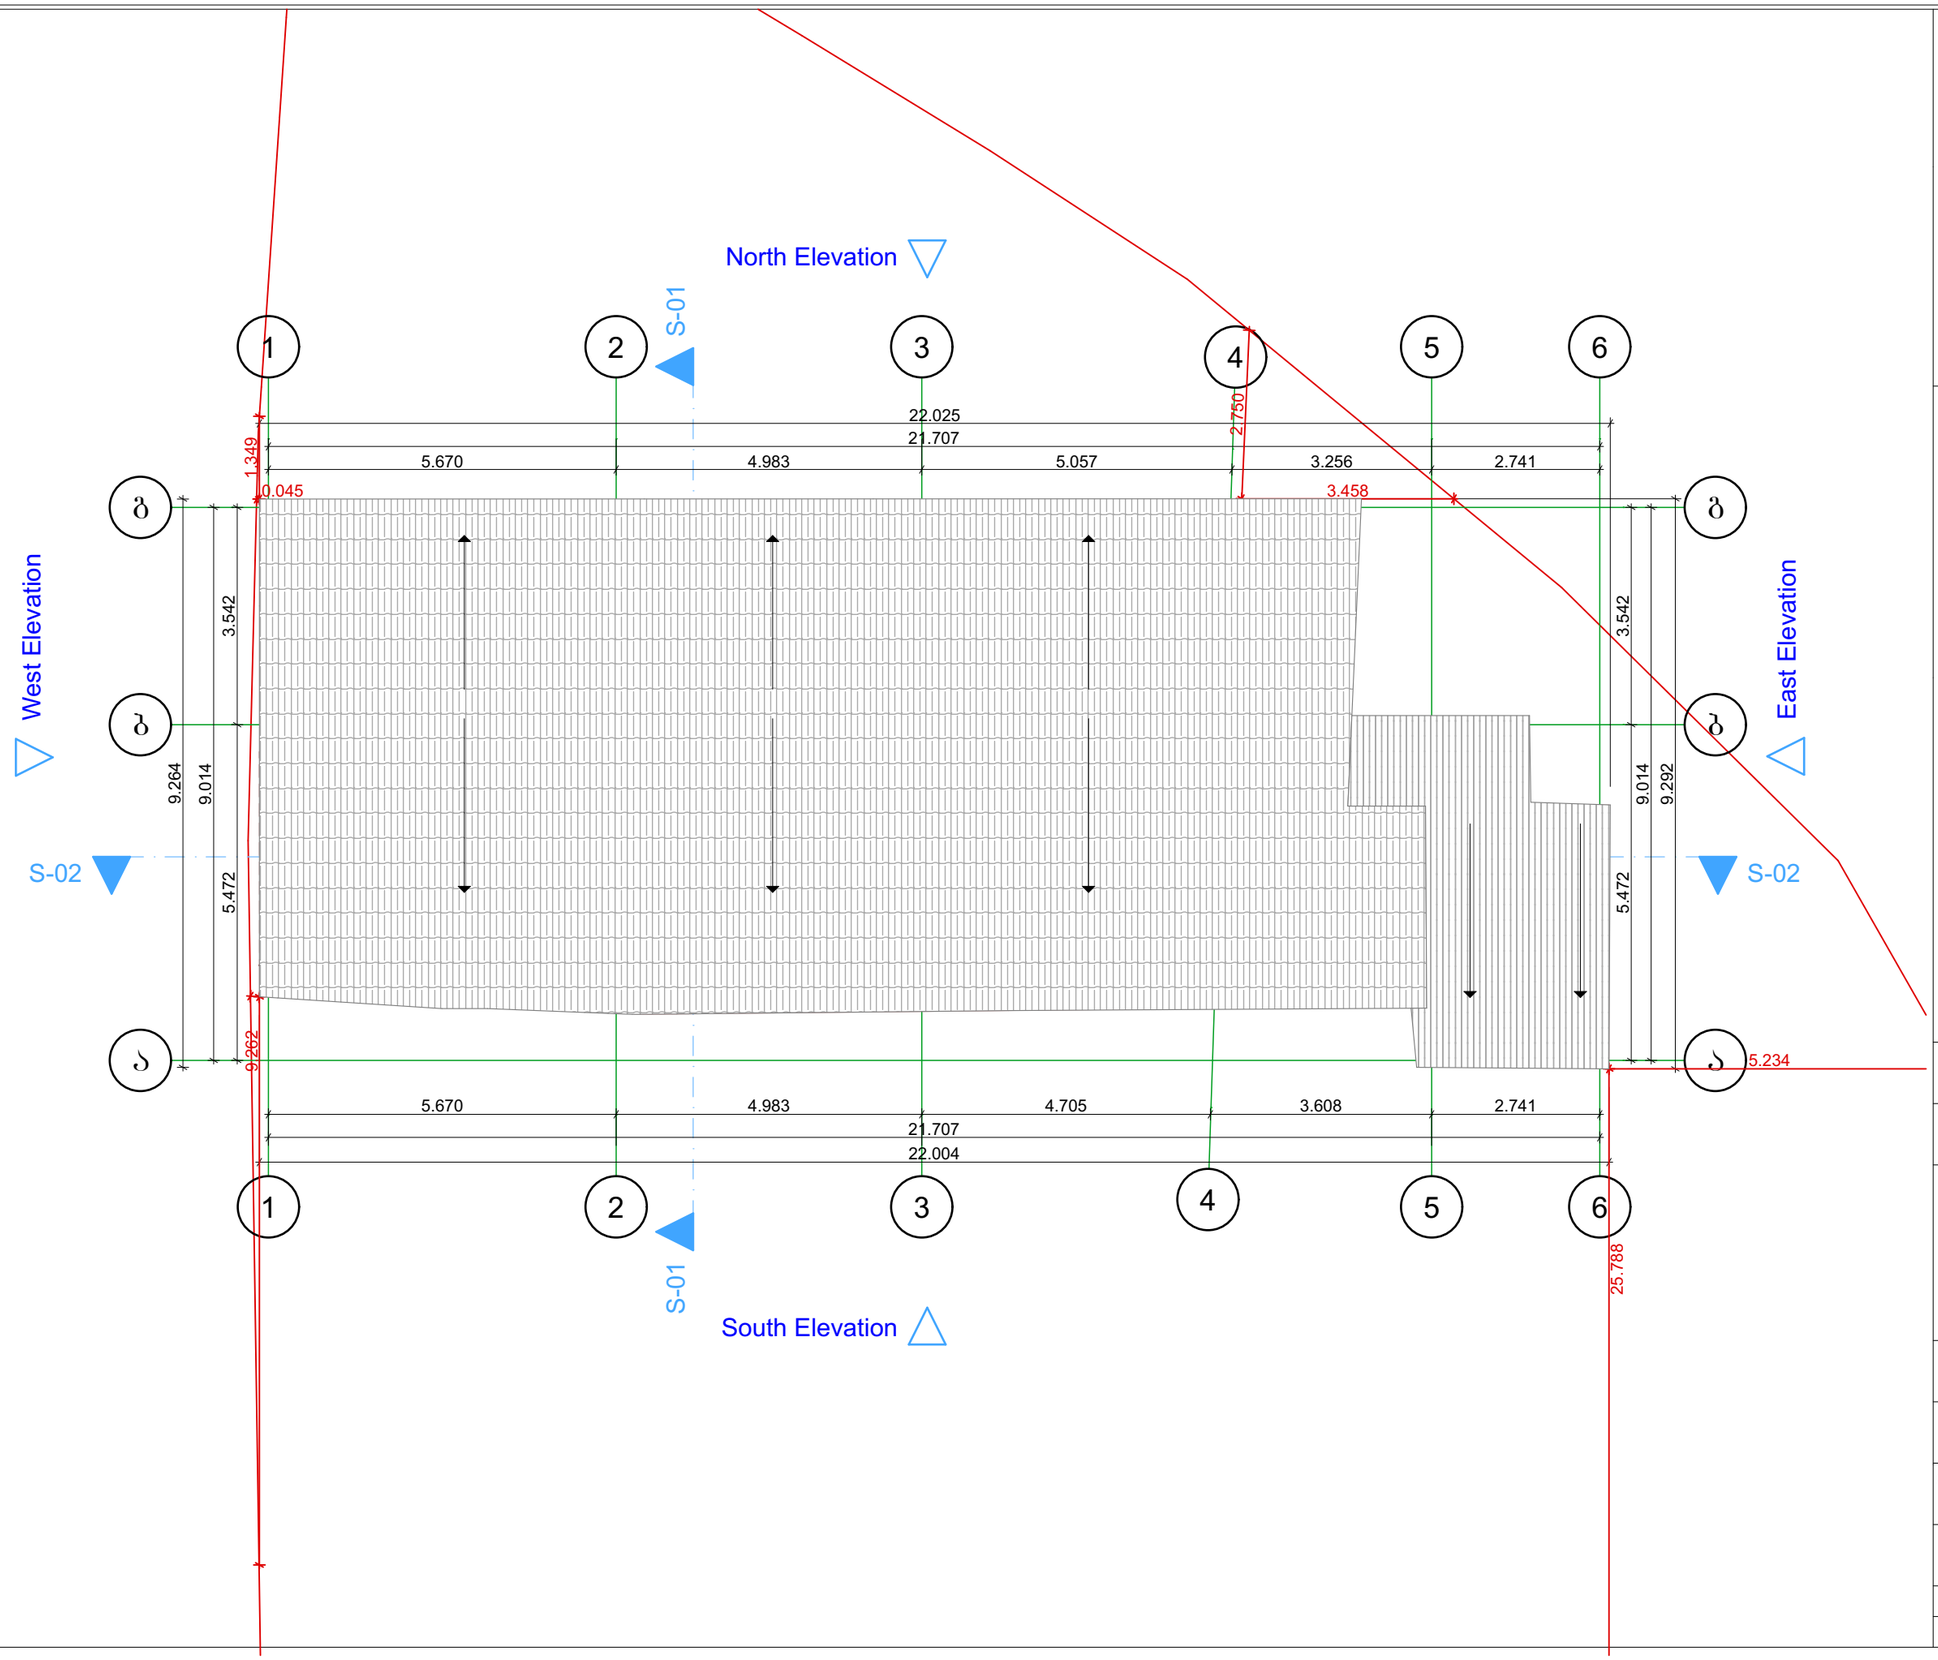

შ.პ.ს."ბიემჯი ბრუპ
L.T.D "BMG GROUP"
ს/კ 406128239
შარტავას ქუჩა №14
598 66 70 70
557 98 08 99
groupbmg@yahoo.com

ობიექტის მისამართი	ქალაქი თბილისი, დაბა წყნეთი ქუჩა ჯავჯავაძის №12
ნახაზის დასახელება	სახურავის გეგმა

ტექნიკური დირექტორი		ზაზა ბასილაძე
არქიტექტორი		ზაზა ბასილაძე
დაინტერესებული პირი		შპს "ლაქი დეველოპმენტი"
მასშტაბი	1:100	ფურცელი -3
თარიღი	2022	

შ.პ.ს."ბიემჯი ბრუპ
L.T.D "BMG GROUP"
ს/კ 406128239
შარტავას ქუჩა №14
598 66 70 70
557 98 08 99
groupbmg@yahoo.com

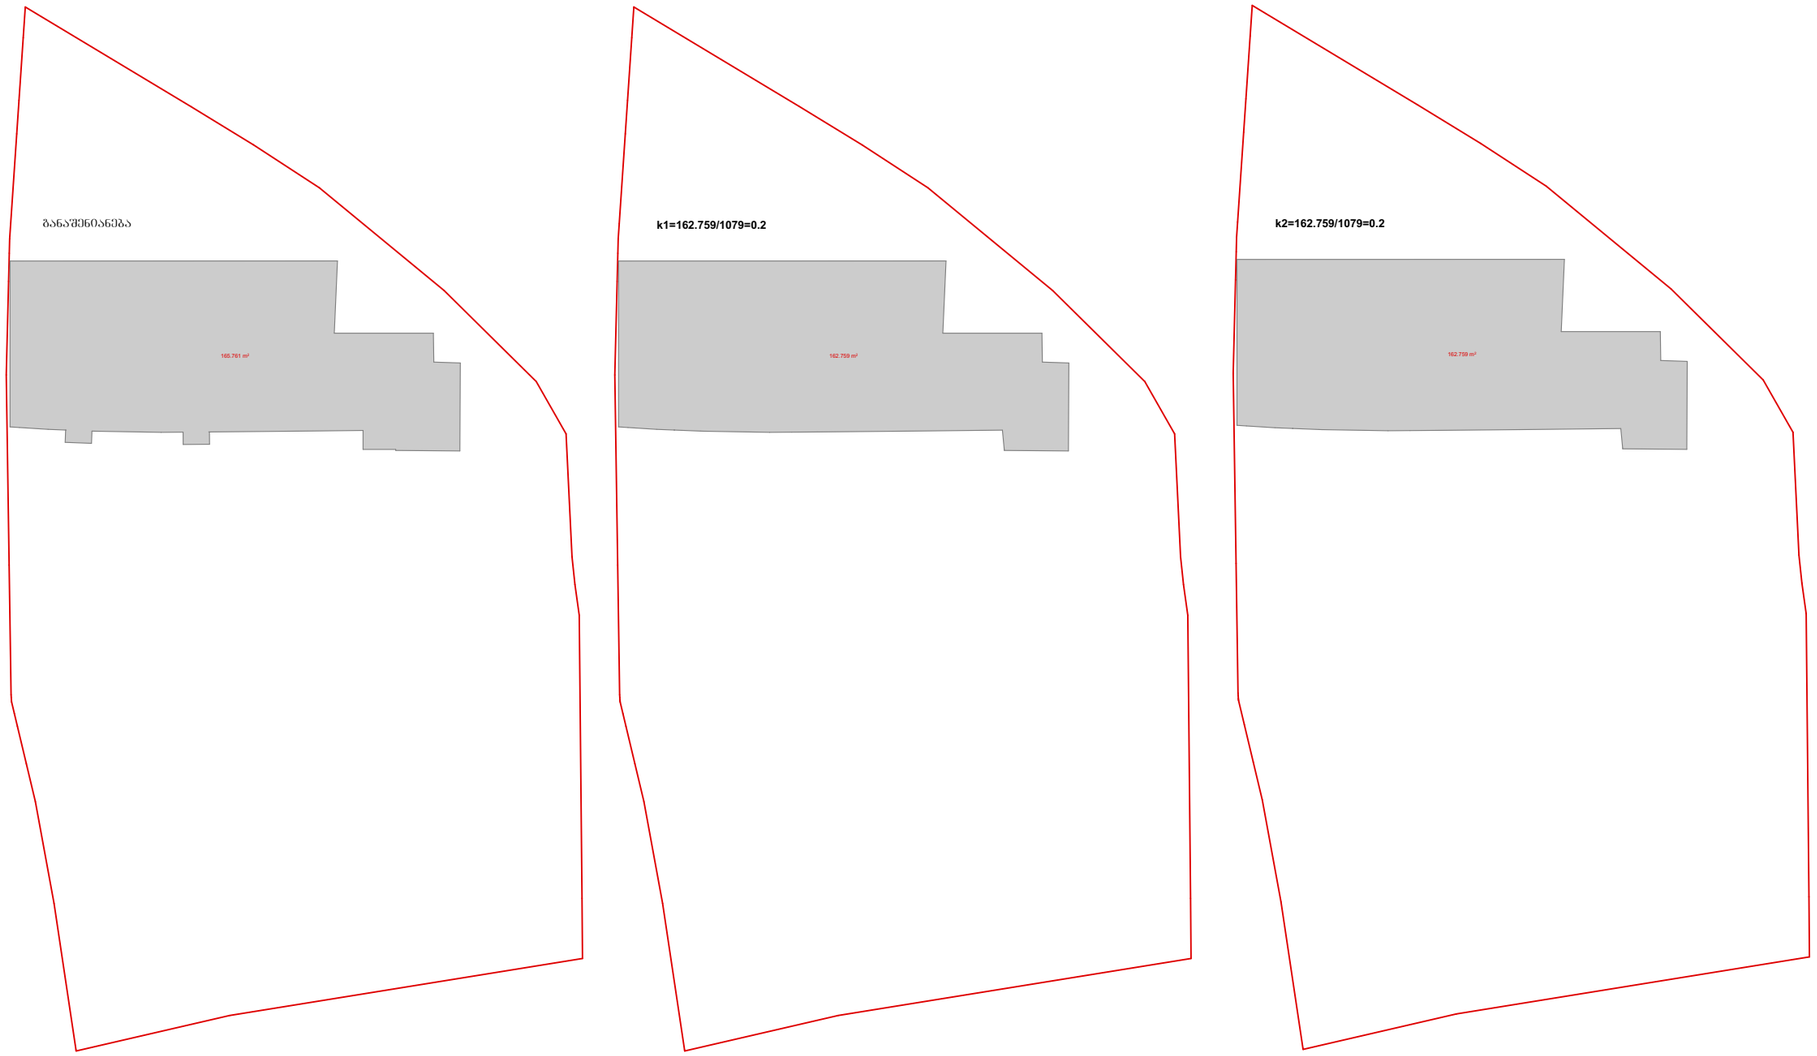

ობიექტის მისამართი	ქალაქი თბილისი, დაბა წყნეთი ქუჩა ზავზავაძის №12
ნახაზის დასახელება	საანგარიშო კროკები

ტექნიკური დირექტორი		ზაზა ბასილაძე
არქიტექტორი		ზაზა ბასილაძე
დაინტერესებული პირი		შპს "ლაქი დეველოპმენტი"
მასშტაბი	1:100	ფურცელი -3
თარიღი	2022	

შ.პ.ს."ბიემჯი ბრუპ
L.T.D "BMG GROUP"
ს/კ 406128239
შარტავას ქუჩა №14
598 66 70 70
557 98 08 99
groupbmg@yahoo.com

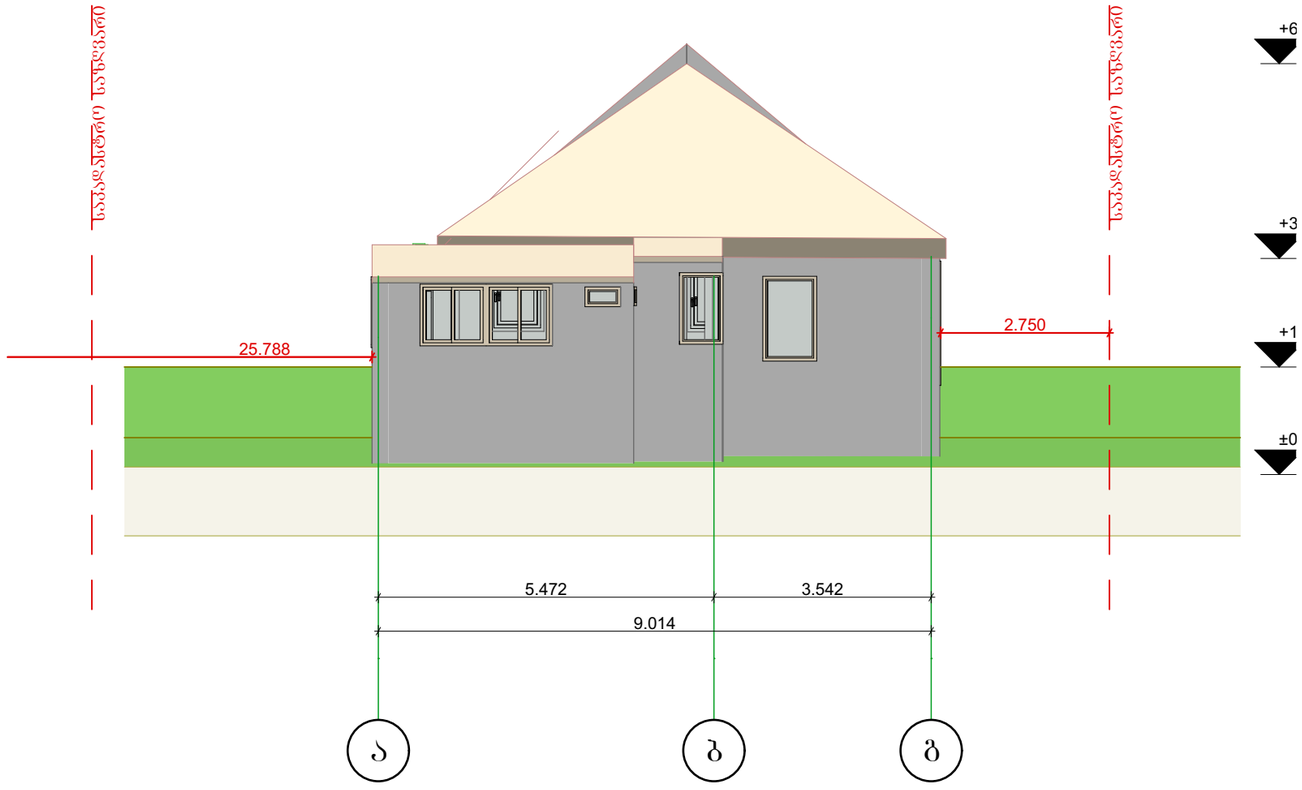

ობიექტის მისამართი	ქალაქი თბილისი, დაბა წყნეთი ქუჩა ჯავჯავაძის №12		
ნახაზის დასახელება	ფასადი ა-ბ		
ტექნიკური დირექტორი		ზაზა ბასილაძე	
არქიტექტორი		ზაზა ბასილაძე	
დაინტერესებული პირი		შპს "ლაქი დეველოპმენტი"	
მასშტაბი	1:100	ფურცელი	-3
თარიღი	2022		

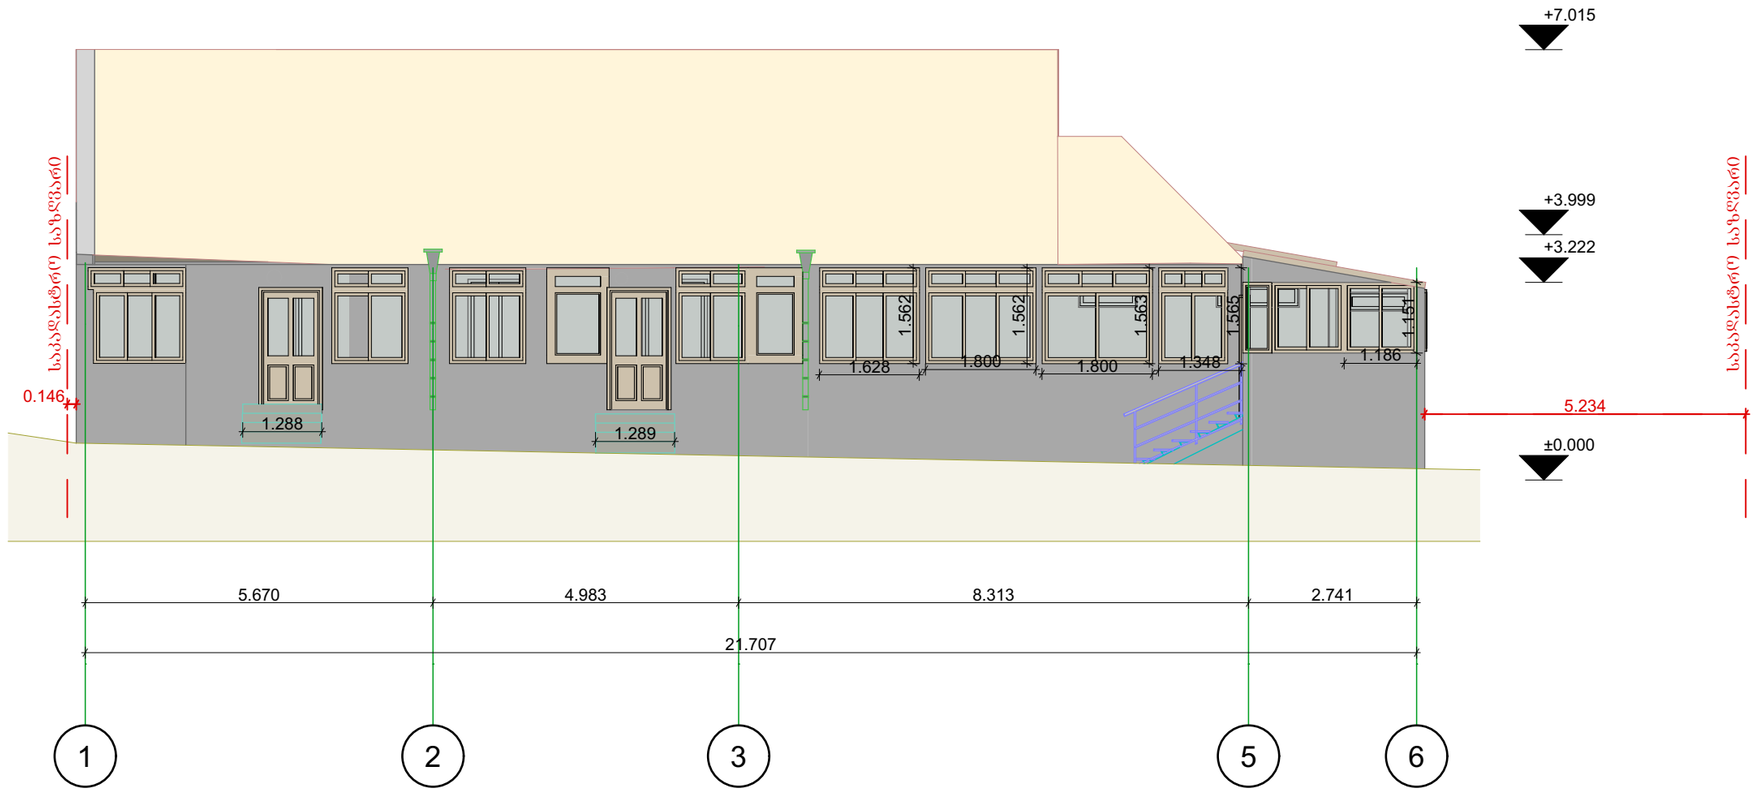

შ.პ.ს. "ბიემჯი ბრუპ"
L.T.D "BMG GROUP"
ს/კ 406128239
შარტავას ქუჩა №14
598 66 70 70
557 98 08 99
groupbmg@yahoo.com

ობიექტის მისამართი	ქალაქი თბილისი, დაბა წყნეთი ქუჩა შავშავაძის №12
ნახაზის დასახელება	შასადი 1-6

ტექნიკური დირექტორი		ზაზა ბასილაძე
არქიტექტორი		ზაზა ბასილაძე
დაინტერესებული პირი		შპს "ლაქი დეველოპმენტი"
მასშტაბი	1:100	ფურცელი -3
თარიღი	2022	

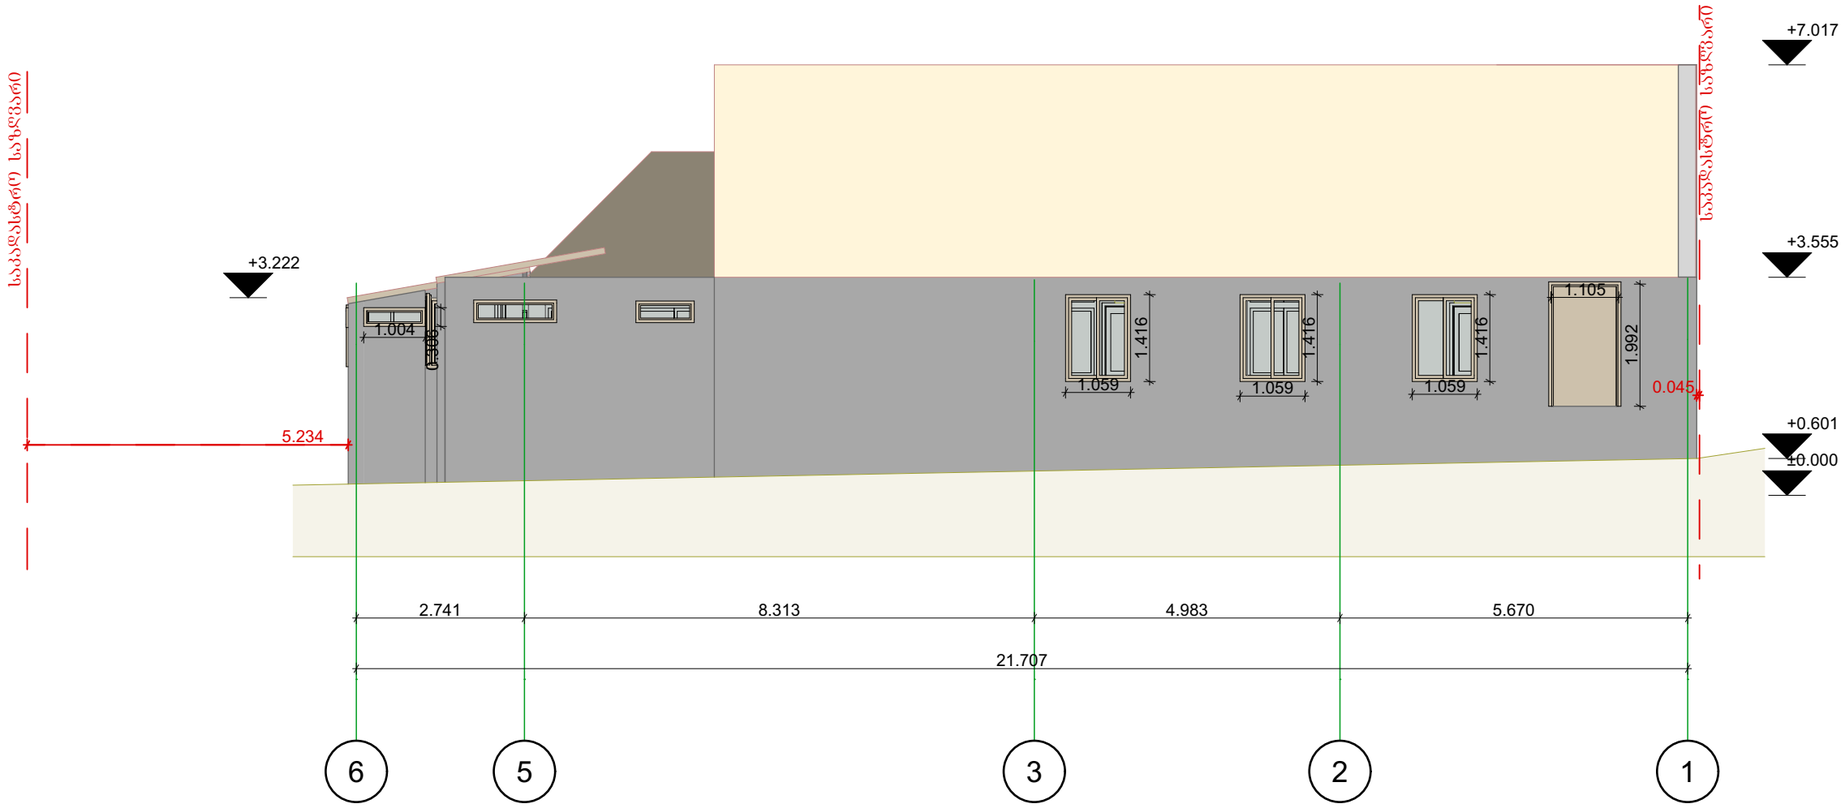

შ.პ.ს."ბიემჯი ბრუპ
L.T.D "BMG GROUP"
ს/კ 406128239
შარტავას ქუჩა №14
598 66 70 70
557 98 08 99
groupbmg@yahoo.com

ობიექტის მისამართი	ქალაქი ობილისი, დაბა ყვნეთი ქუჩა ჯავჯავაძის №12
ნახაზის დასახელება	ფასადი 6-1

ტექნიკური დირექტორი		ზაზა ბასილაძე
არქიტექტორი		ზაზა ბასილაძე
დაინტერესებული პირი		შპს "ლაქი დეველოპმენტი"
მასშტაბი	1:100	ფურცელი -3
თარიღი	2022	

შ.პ.ს."ბიემჯი ბრუპ
L.T.D "BMG GROUP"
ს/კ 406128239
შარტავას ქუჩა №14
598 66 70 70
557 98 08 99
groupbmg@yahoo.com

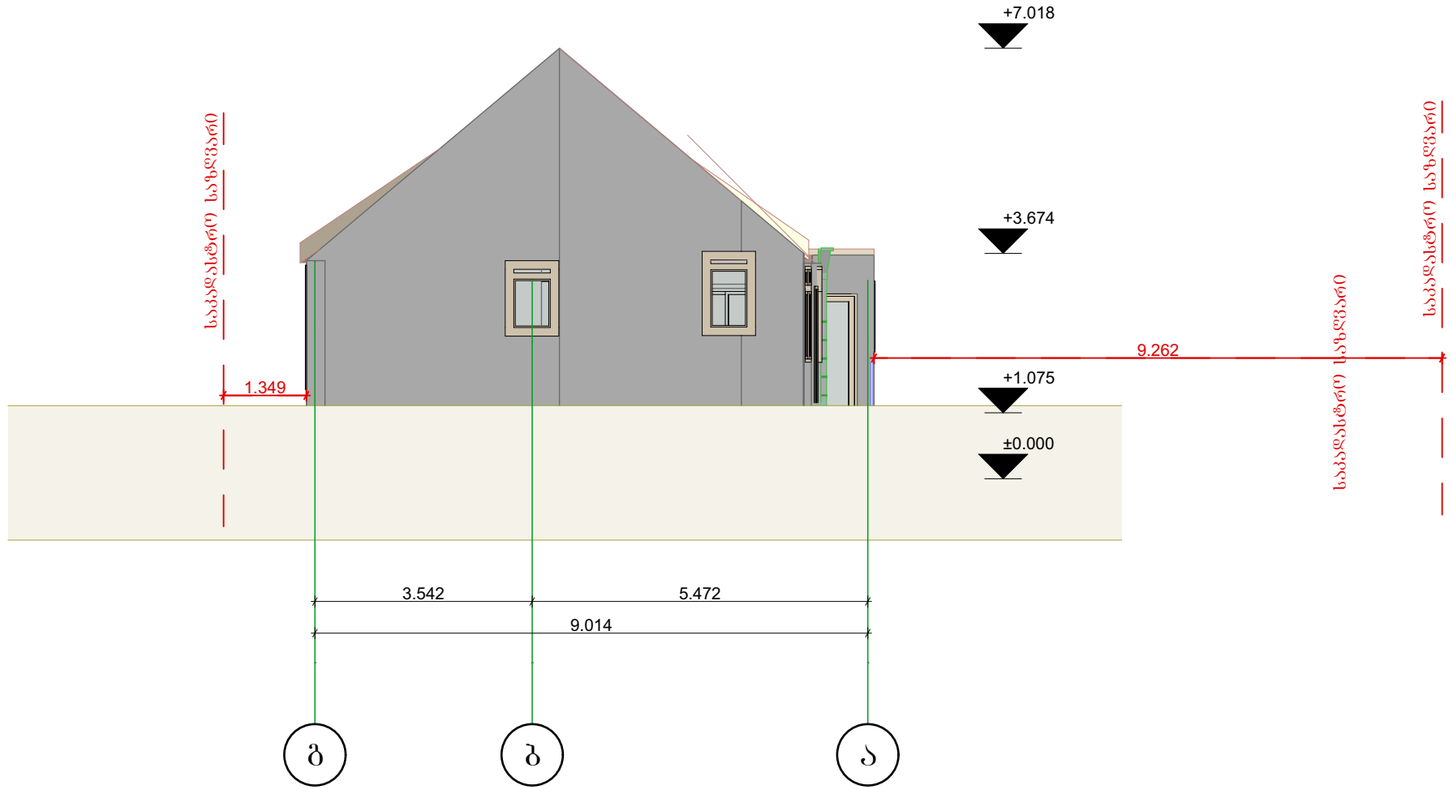

ობიექტის მისამართი	ქალაქი თბილისი, დაბა წყნეთი ქუჩა ჯავჯავაძის №12
ნახაზის დასახელება	მასალი ბ-ა

ტექნიკური დირექტორი		ზაზა ბასილაძე
არქიტექტორი		ზაზა ბასილაძე
დაინტერესებული პირი		შპს "ლაქი დეველოპმენტი"
მასშტაბი	1:100	ფურცელი -3
თარიღი	2022	

შ.პ.ს."ბიემჯი ბრუპ
L.T.D "BMG GROUP"
ს/კ 406128239
შარტავას ქუჩა №14
598 66 70 70
557 98 08 99
groupbmg@yahoo.com

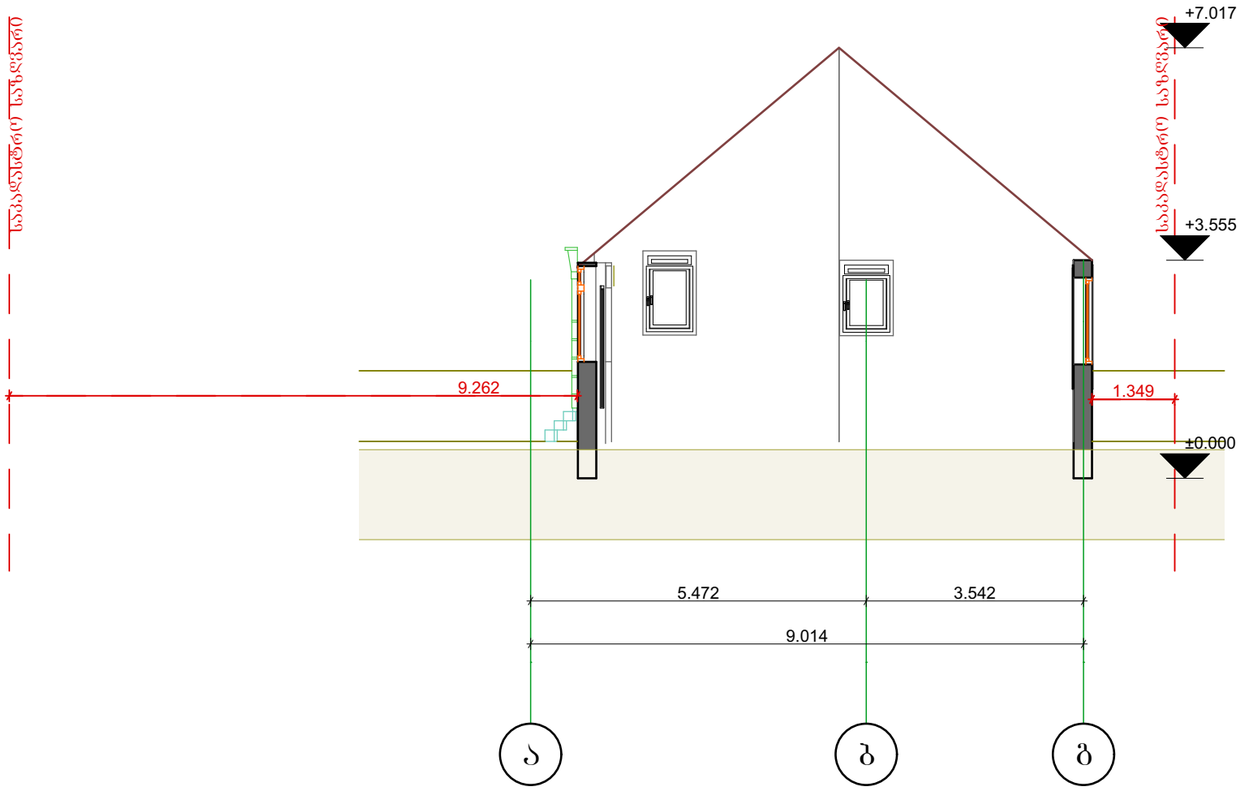

ობიექტის მისამართი	ქალაქი ობილისი, დაბა ყვნეთი ქუჩა ჯავჯავაძის №12
ნახაზის დასახელება	ჭრილი 1-1

ტექნიკური დირექტორი		ზაზა ბასილაძე
არქიტექტორი		ზაზა ბასილაძე
დაინტერესებული პირი		შპს "ლაქი დეველოპმენტი"
მასშტაბი	1:100	ფურცელი -3
თარიღი	2022	

შ.პ.ს."ბიემჯი ბრუპ
L.T.D "BMG GROUP"
ს/კ 406128239
შარტავას ქუჩა №14
598 66 70 70
557 98 08 99
groupbmg@yahoo.com

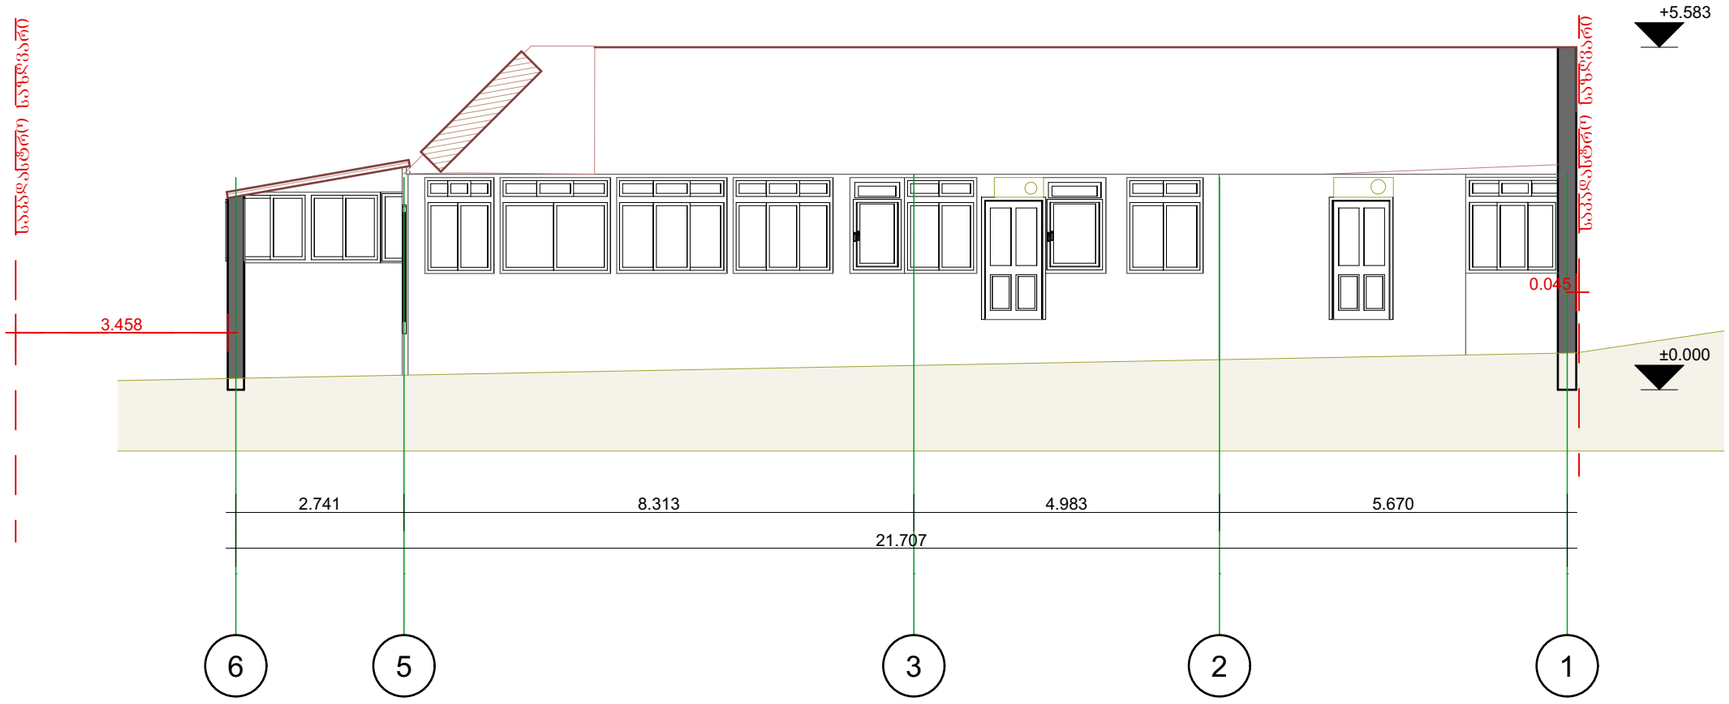

ობიექტის მისამართი	ქალაქი თბილისი, დაბა ვაჭნეთი ქუჩა ზაქპაპაძის №12
ნახაზის დასახელება	ჭრილი 2-2

ტექნიკური დირექტორი		ზაზა ბასილაძე
არქიტექტორი		ზაზა ბასილაძე
დაინტერესებული პირი		შპს "ლაქი დეველოპმენტი"
მასშტაბი	1:100	ფურცელი -3
თარიღი	2022	