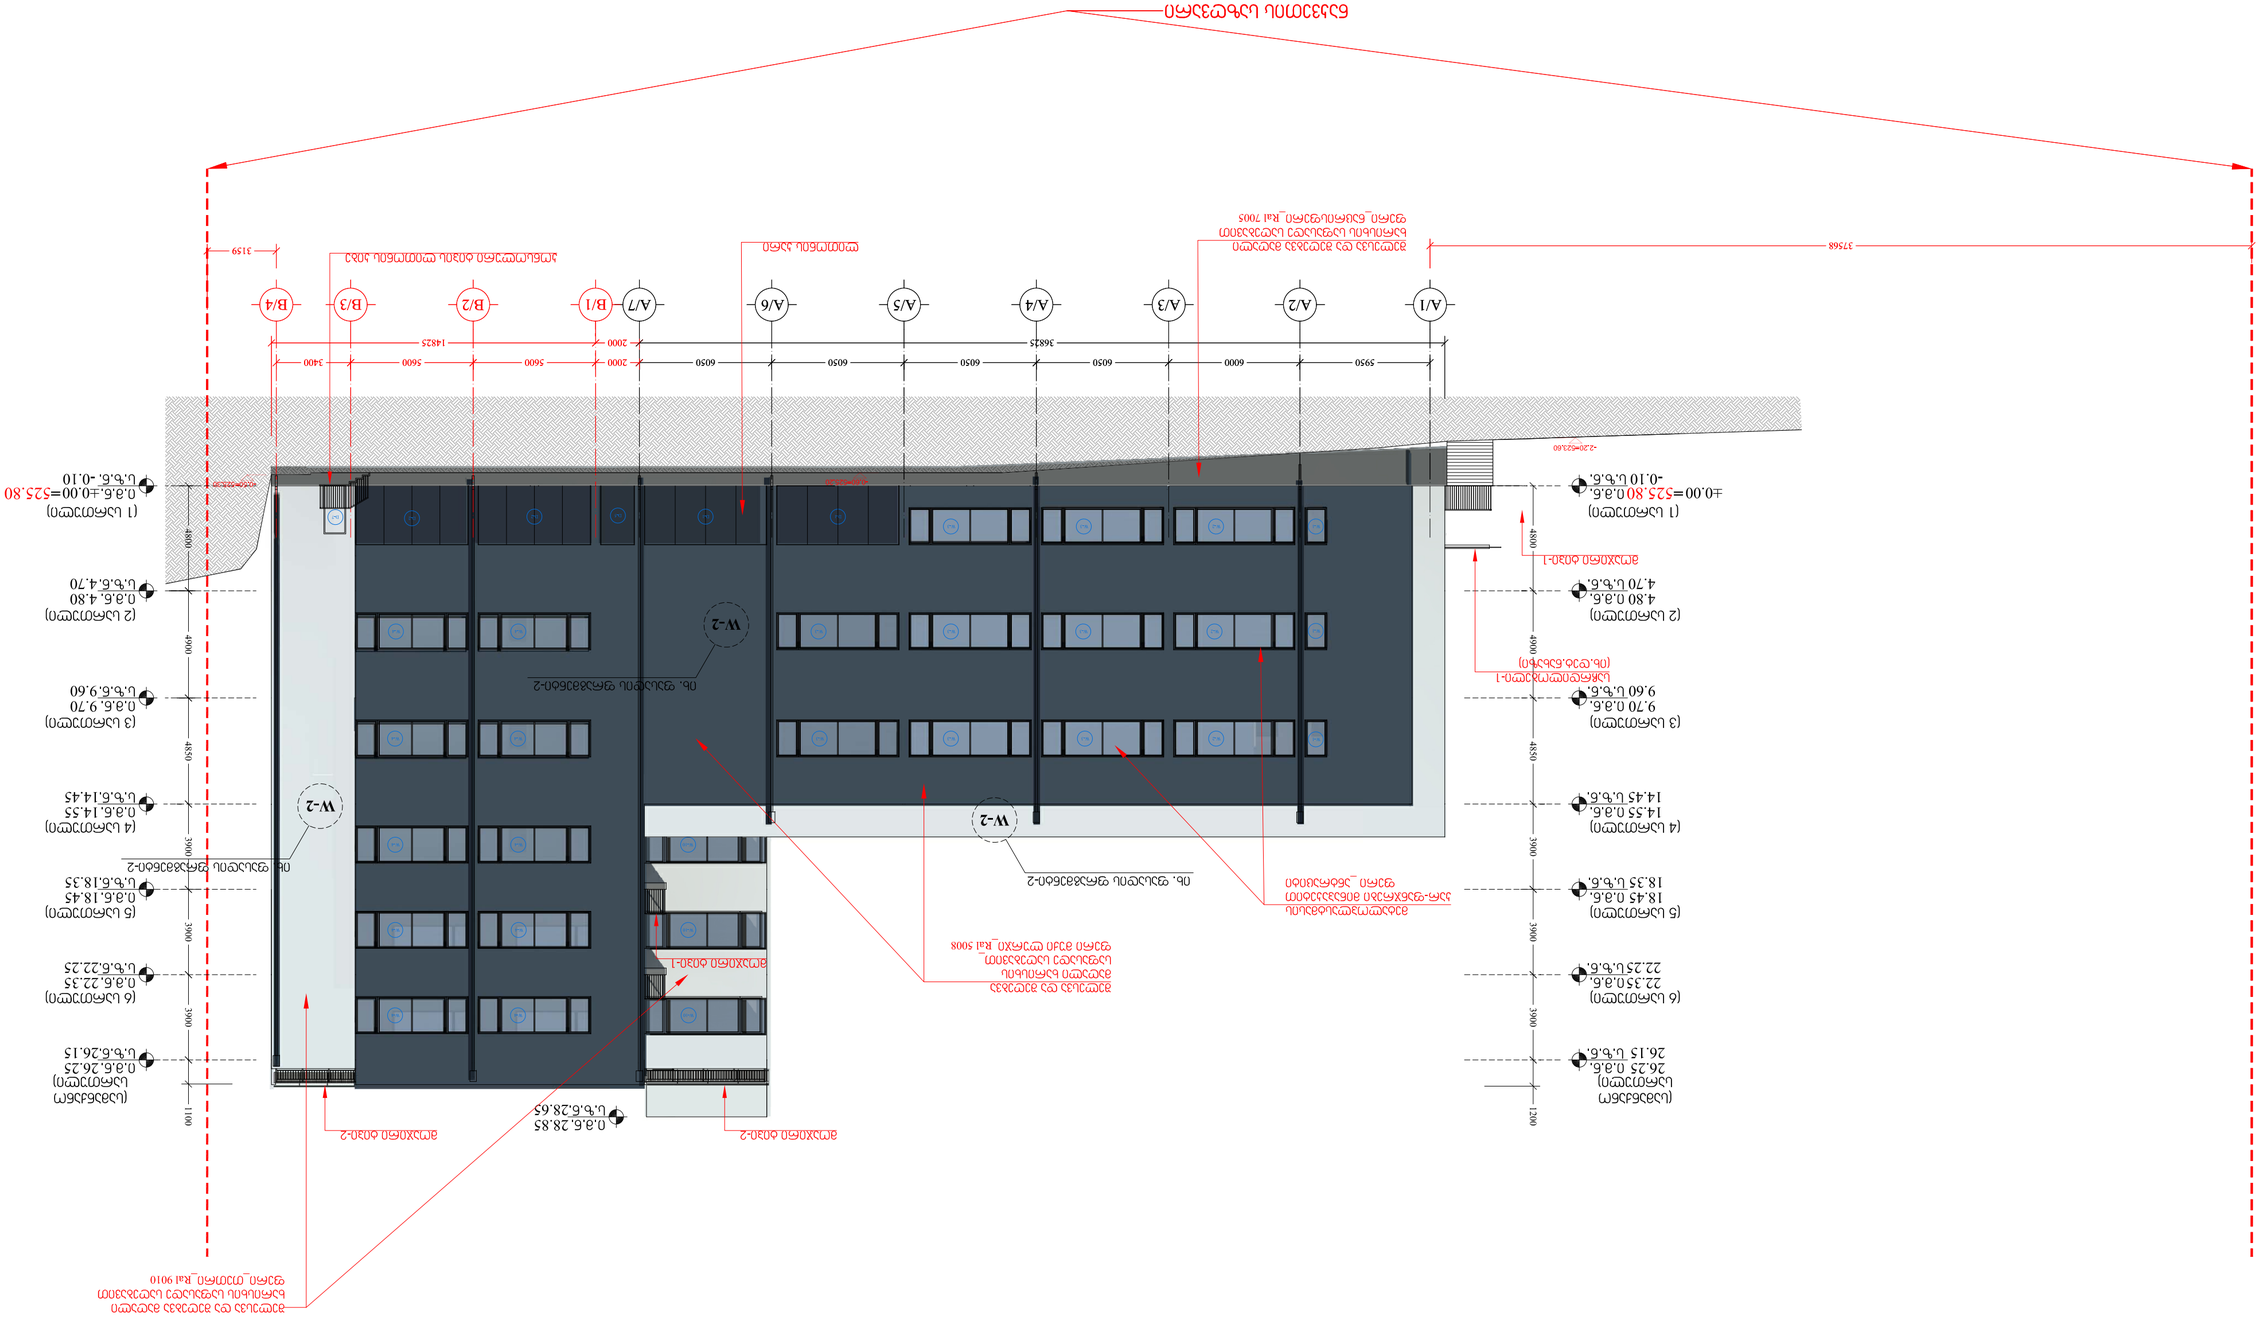
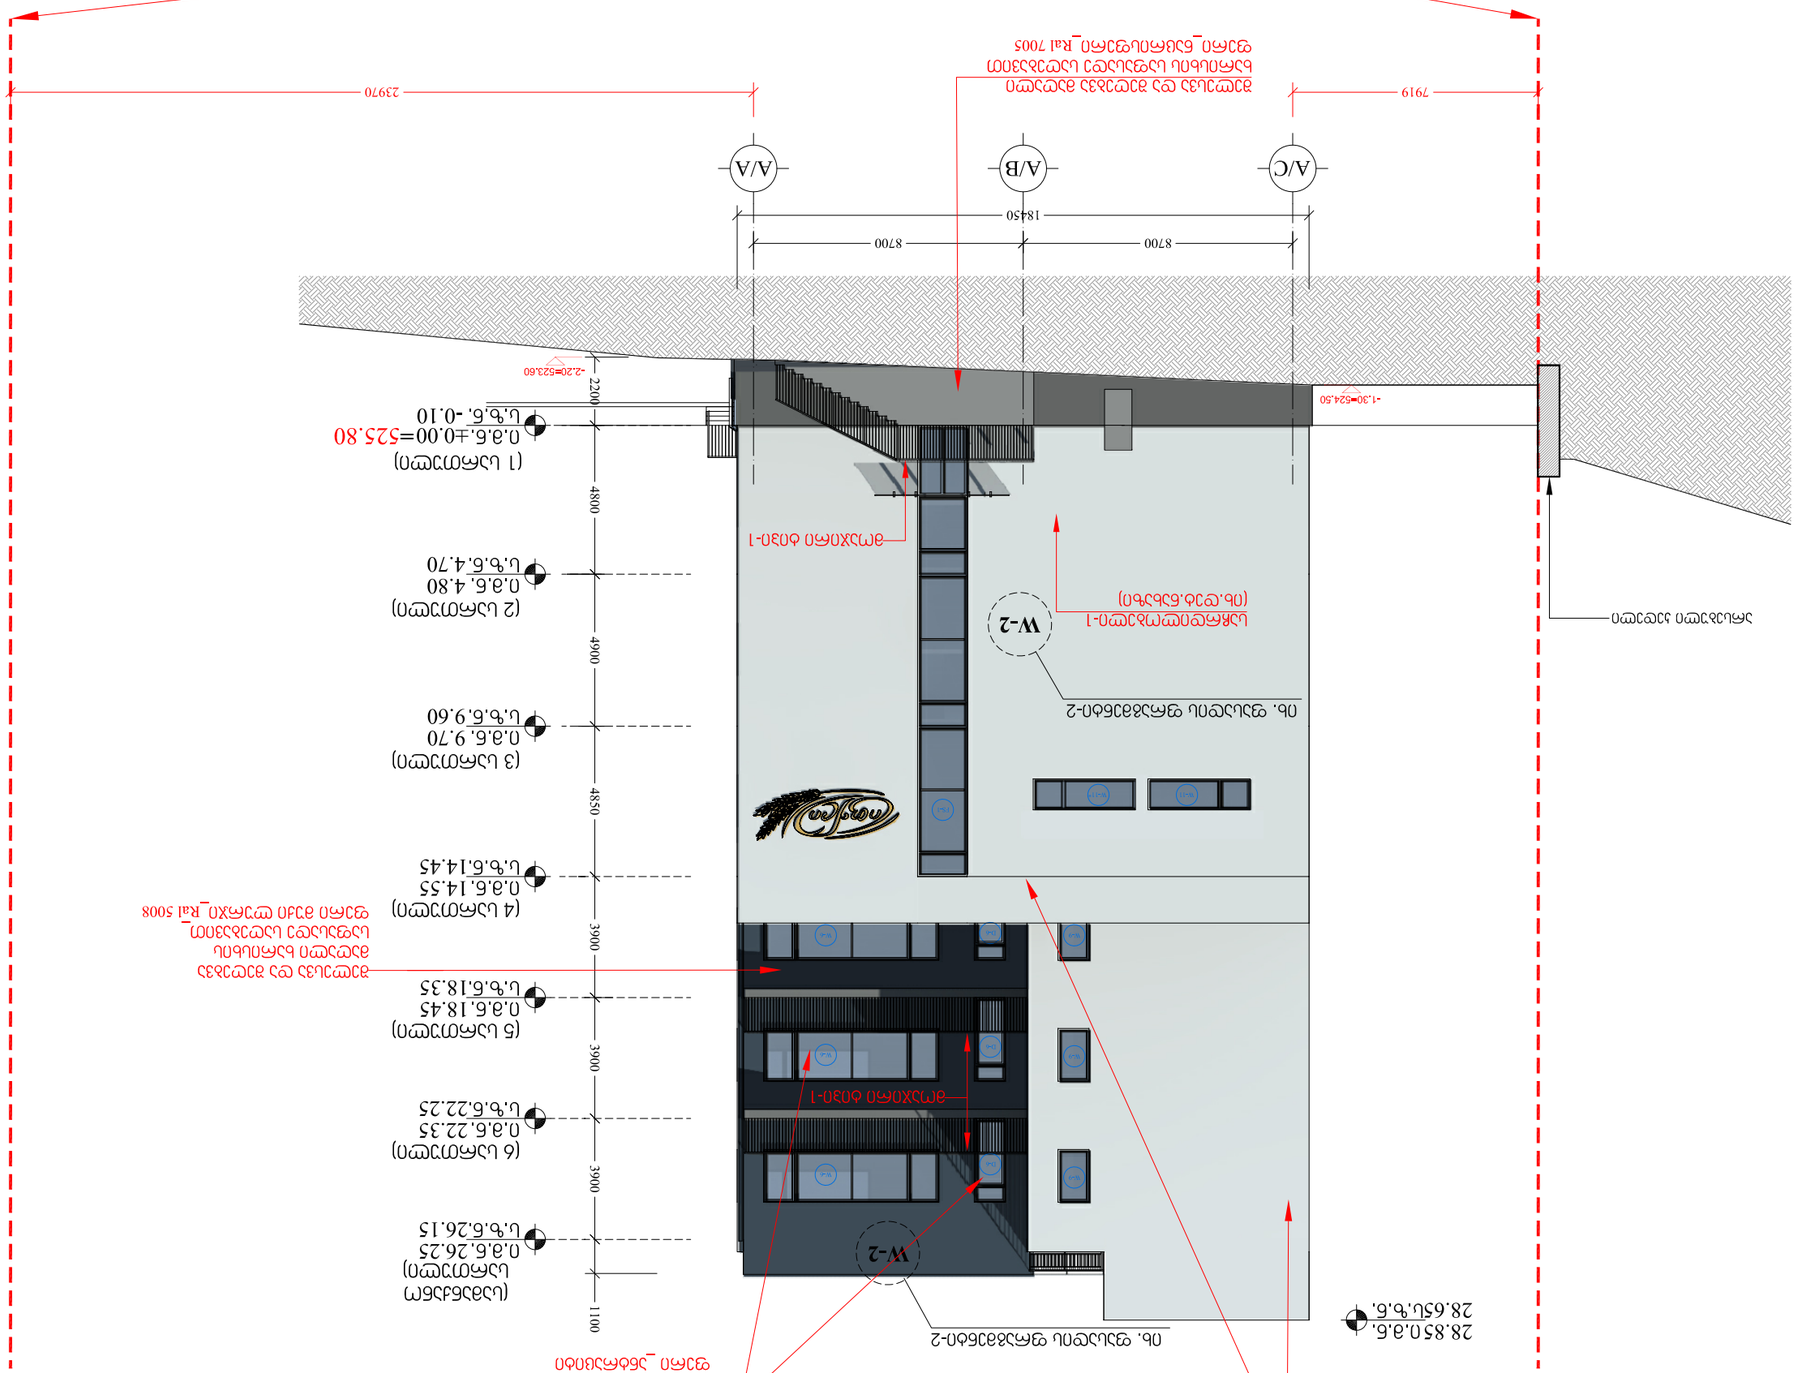
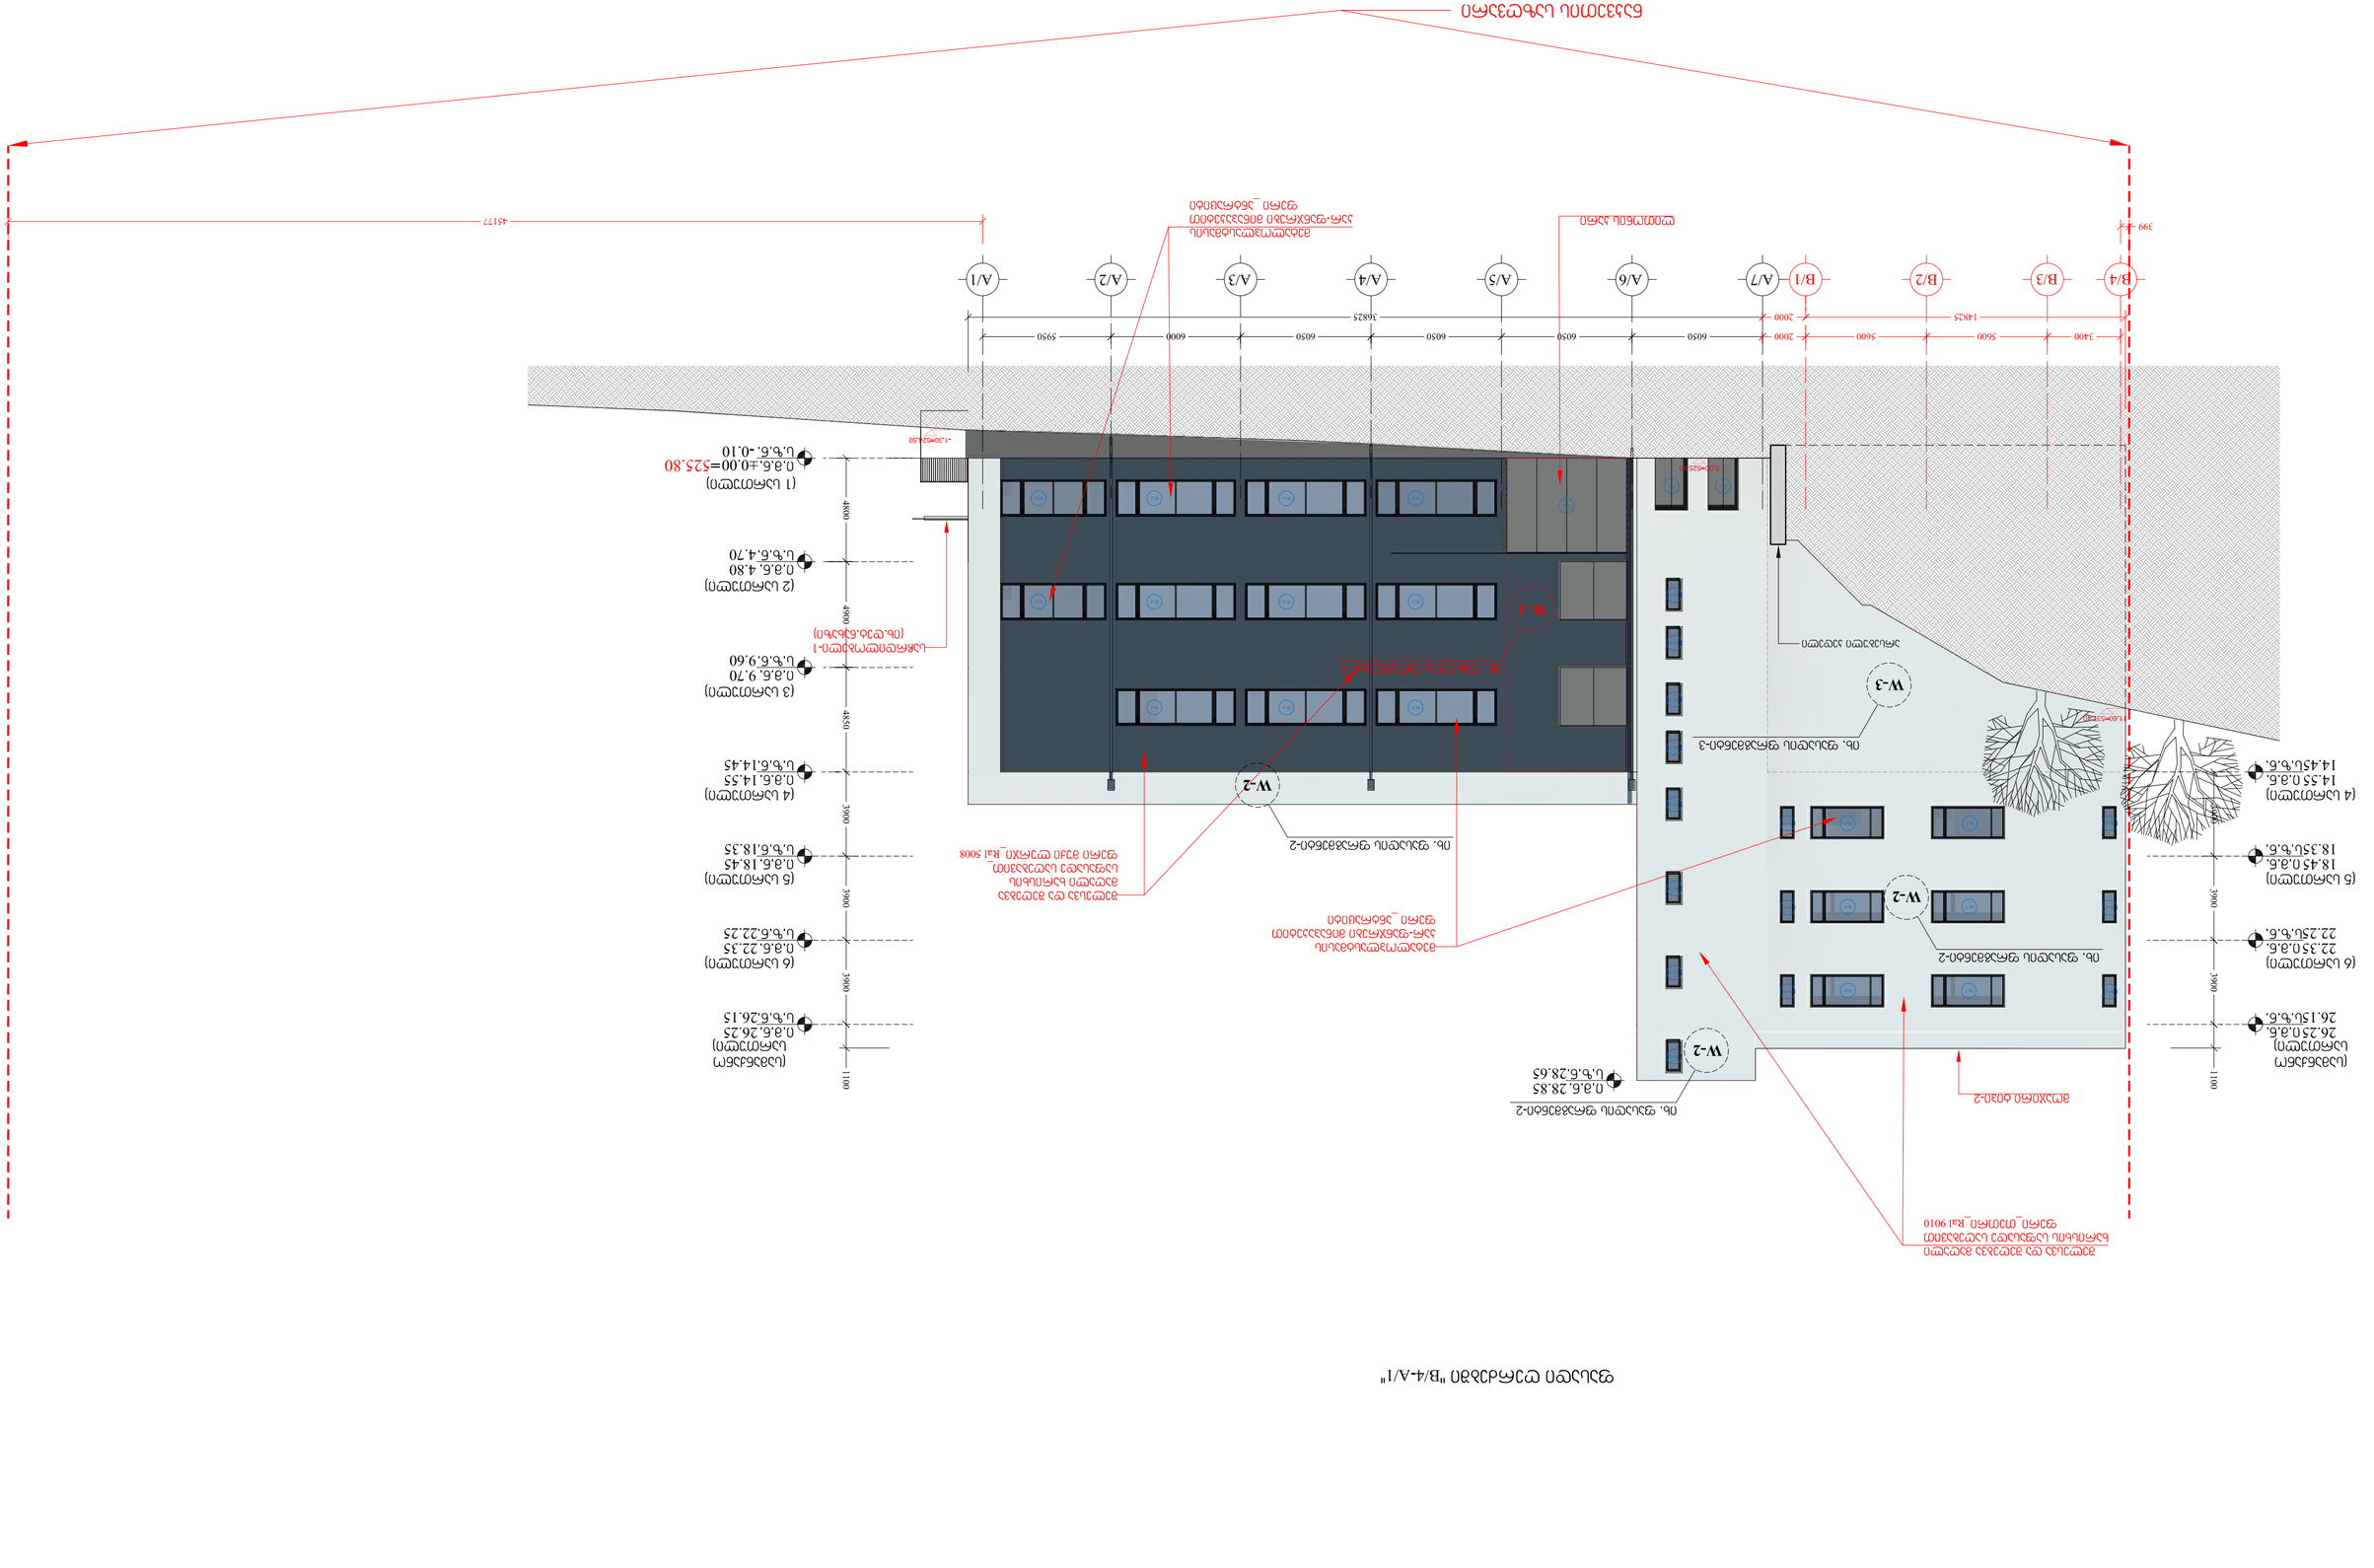


ფასადის ღერძების "A/1-B/4"


ინჟ. კ.ქორიძე				
არქიტექტორი				


A/C
A/B
A/A
7919
8700
8700
18450
23970
-1.30=524.50
-2.20=523.60
2200
4800
4900
4850
3900
3900
3900
3900
1100
28.850,0.3.6,
28.650,ზ.ზ.6,
(1 სართული)
0.3.6,±0.00=525.80
ს.ზ.6,-0.10
(2 სართული)
0.3.6, 4.80
ს.ზ.6,4.70
(3 სართული)
0.3.6, 9.70
ს.ზ.6,9.60
(4 სართული)
0.3.6, 14.55
ს.ზ.6,14.45
(5 სართული)
0.3.6, 18.45
ს.ზ.6,18.35
(6 სართული)
0.3.6, 22.35
ს.ზ.6,22.25
(სახურავი)
0.3.6, 26.25
ს.ზ.6,26.15
W-2
W-2



B/4
B/3
B/2
B/1
A/7
A/6
A/5
A/4
A/3
A/2
A/1
399
3400
5600
5600
2000
14825
2000
6050
6050
6050
6050
6000
5950
45177
W-1
W-2
W-3
-1.30=524.40
0.00=525.80
1100
3900
3900
3900
3900
4850
4900
4800
(1 სართული)
0.3.6. ±0.00=525.80
ს.ზ.6. -0.10
(2 სართული)
0.3.6. 4.80
ს.ზ.6. 4.70
(3 სართული)
0.3.6. 9.70
ს.ზ.6. 9.60
სართული 3
(ს.ზ.ე.6.ხ.ნ.)
(4 სართული)
0.3.6. 14.55
ს.ზ.6. 14.45
(5 სართული)
0.3.6. 18.45
ს.ზ.6. 18.35
(6 სართული)
0.3.6. 22.35
ს.ზ.6. 22.25
0.3.6. 26.25
ს.ზ.6. 26.15
(4 სართული)
0.3.6. 14.55
ს.ზ.6. 14.45

ფასადი ღერძებში "B/A-B/C"

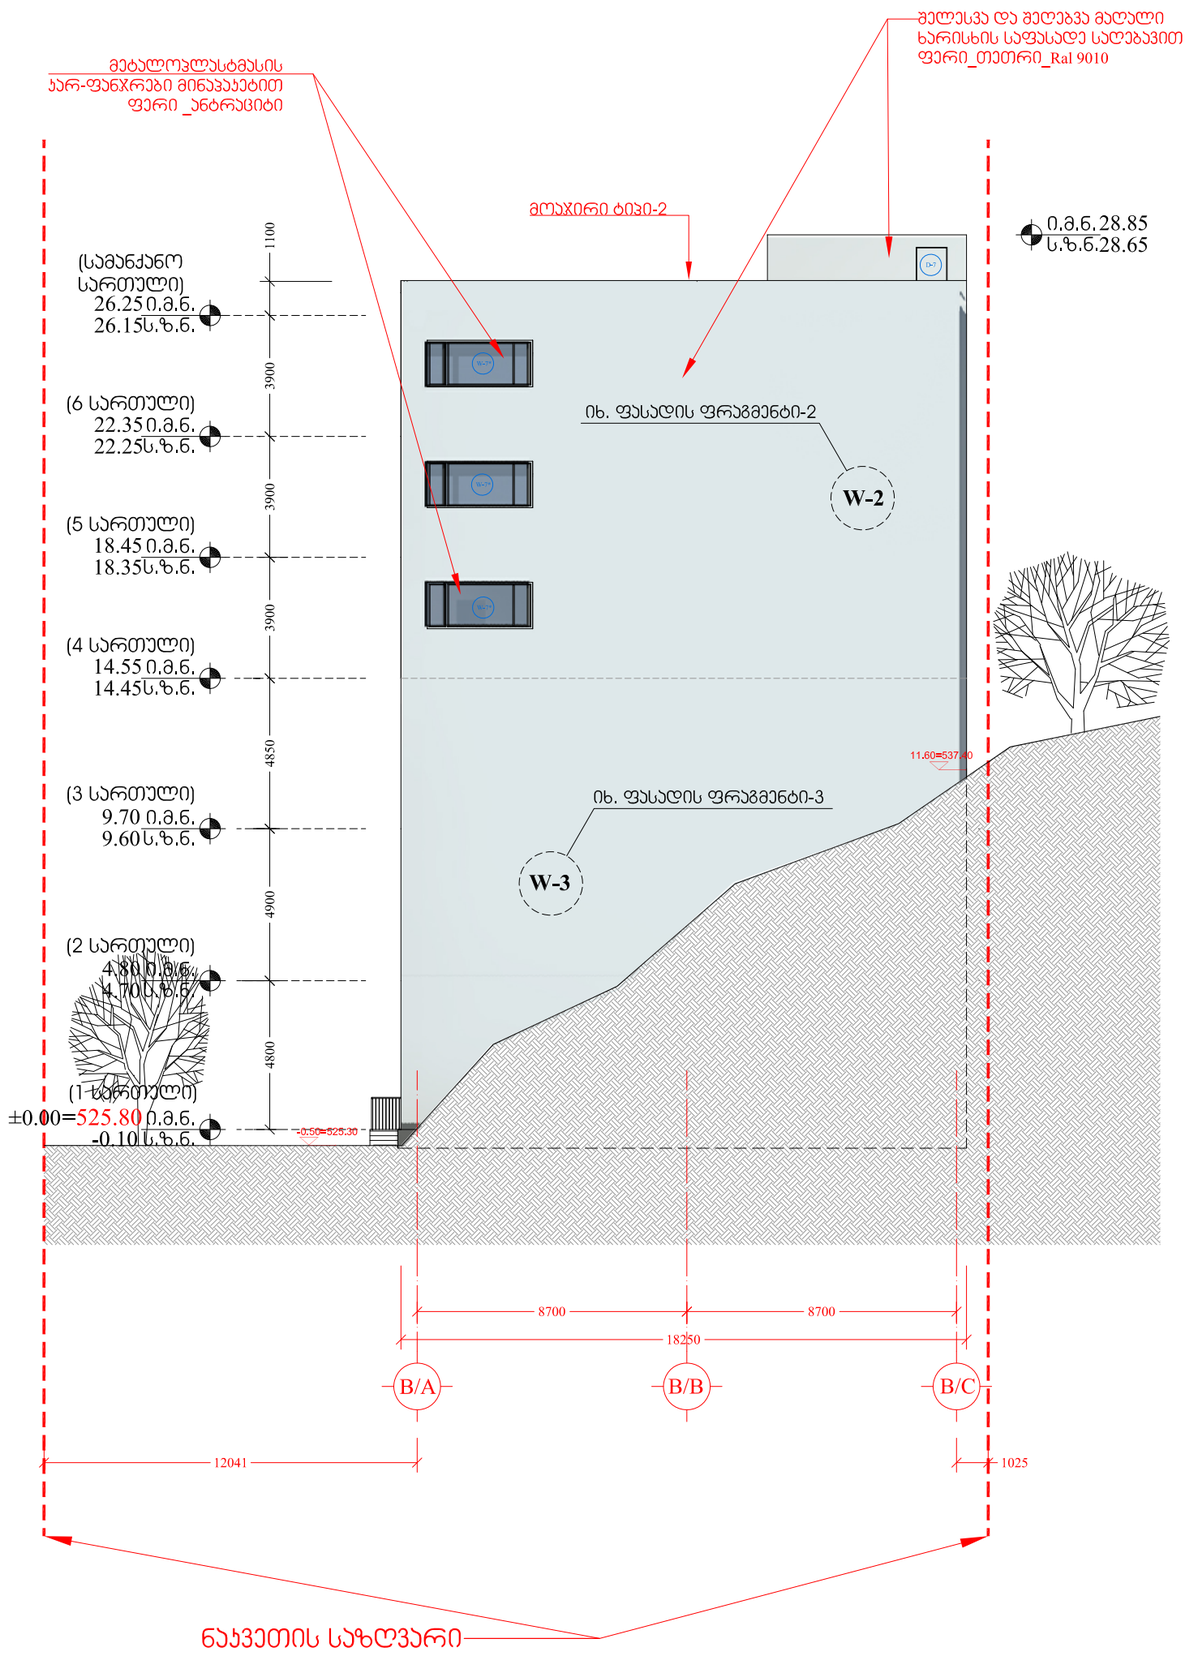


არქიტექტორი	შ. ღლონტი		არქიტექტის სახელწოდება		
არ.მემ.არქიტ.	ნ. ქარელაშვილი		მრავალფუნქციური შენობის რეკონსტრუქცია ქ.თბილისში, ვასო პროქიაშვილის ქ N44 ში, ს.კ. 01.10.10.019.003		
არქიტექტორი	გ. ნანავაშვილი		არქიტექტურული ნაწილი	შ-ბი	შკალ.	ფასადები
არქიტექტორი	შ. ღლონტი		ფასადი ღერძებში "B/A-B/C"			1:200
არ.მემ.კონსტრ.	ლ. ჯაიანი			სტადია		

ფანჯრების სპეციფიკაცია


რაოდენობა	W-1 / 3
ზომები	100X170 სმ.
მოთხოვნები	>ნაკეთობის შემხვედრის ფიზიკურ-მექანიკური მახასიათებლების შესაბამისად.

სახარო მასალა: მეტალოპლასტმასი metal-plastic

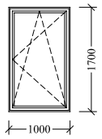


რაოდენობა	W-2 / 6
ზომები	555X170 სმ.
მოთხოვნები	>ნაკეთობის შემხვედრის ფიზიკურ-მექანიკური მახასიათებლების შესაბამისად.

სახარო მასალა: მეტალოპლასტმასი metal-plastic

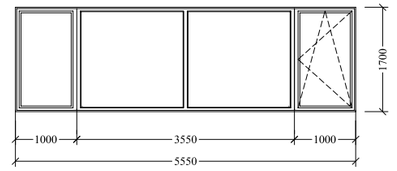


რაოდენობა	W-3 / 13
ზომები	560X170 სმ.
მოთხოვნები	>ნაკეთობის შემხვედრის ფიზიკურ-მექანიკური მახასიათებლების შესაბამისად.

სახარო მასალა: მეტალოპლასტმასი metal-plastic

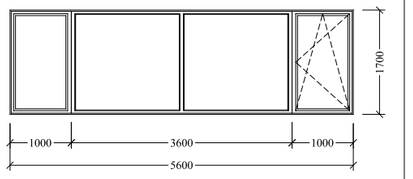


რაოდენობა	W-4 / 11
ზომები	515X170 სმ.
მოთხოვნები	>ნაკეთობის შემხვედრის ფიზიკურ-მექანიკური მახასიათებლების შესაბამისად.

სახარო მასალა: მეტალოპლასტმასი metal-plastic

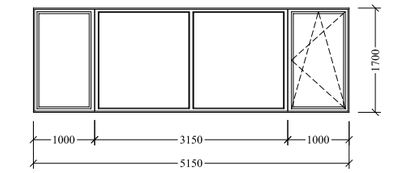


რაოდენობა	W-5 / 2
ზომები	490X170 სმ.
მოთხოვნები	>ნაკეთობის შემხვედრის ფიზიკურ-მექანიკური მახასიათებლების შესაბამისად.

სახარო მასალა: მეტალოპლასტმასი metal-plastic

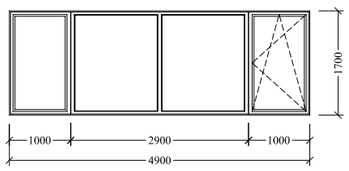


რაოდენობა	W-6 / 3
ზომები	565X170 სმ.
მოთხოვნები	>ნაკეთობის შემხვედრის ფიზიკურ-მექანიკური მახასიათებლების შესაბამისად.

სახარო მასალა: მეტალოპლასტმასი metal-plastic

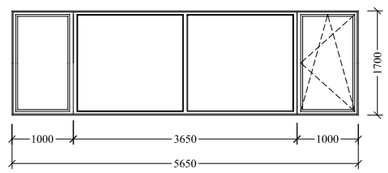


რაოდენობა	W-7 / W-7* / 6 / 3
ზომები	340X150 სმ.
მოთხოვნები	>ნაკეთობის შემხვედრის ფიზიკურ-მექანიკური მახასიათებლების შესაბამისად. >W-7* პროფილი W-7 ის ანალოგიური.

სახარო მასალა: მეტალოპლასტმასი metal-plastic

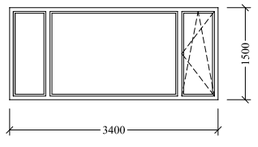

რაოდენობა	W-8 / 6
ზომები	65X150 სმ.
მოთხოვნები	>ნაკეთობის შემხვედრის ფიზიკურ-მექანიკური მახასიათებლების შესაბამისად.

სახარო მასალა: მეტალოპლასტმასი metal-plastic

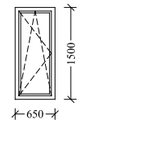

რაოდენობა	W-9 / 3
ზომები	100X170 სმ.
მოთხოვნები	>ნაკეთობის შემხვედრის ფიზიკურ-მექანიკური მახასიათებლების შესაბამისად.

სახარო მასალა: მეტალოპლასტმასი metal-plastic

რაოდენობა	W-10 / 3
ზომები	515X170 სმ.
მოთხოვნები	>ნაკეთობის შემხვედრის ფიზიკურ-მექანიკური მახასიათებლების შესაბამისად.

სახარო მასალა: მეტალოპლასტმასი metal-plastic

რაოდენობა	W-11 / 1
ზომები	700X100 სმ.
მოთხოვნები	>ნაკეთობის შემხვედრის ფიზიკურ-მექანიკური მახასიათებლების შესაბამისად.

სახარო მასალა: მეტალოპლასტმასი metal-plastic

რაოდენობა	W-12 / 8
ზომები	75X150 სმ.
მოთხოვნები	>ნაკეთობის შემხვედრის ფიზიკურ-მექანიკური მახასიათებლების შესაბამისად.

სახარო მასალა: მეტალოპლასტმასი metal-plastic

მეტალოპლასტმასის ფანჯრები

ტიპი	ზომები	რაოდენობა სართულზე							მასალა	რაოდ. სულ	ფართობი მ² ჯამი	
		I +0.00 ნიშნულზე	II +4.80 ნიშნულზე	III +9.70 ნიშნულზე	IV +14.55 ნიშნულზე	V +18.45 ნიშნულზე	VI +22.35 ნიშნულზე	VII +26.25 ნიშნულზე				
W-1	100X170	1	1	1	-	-	-	-	მეტალოპლასტმასი metal-plastic	3	1.7	5.1
W-2	555X170	2	2	2	-	-	-	-	მეტალოპლასტმასი metal-plastic	6	9.4	56.4
W-3	560X170	3	5	5	-	-	-	-	მეტალოპლასტმასი metal-plastic	13	9.5	123.5
W-4	515X170	1	2	2	2	2	2	-	მეტალოპლასტმასი metal-plastic	11	8.8	96.8
W-5	490X170	1	1	-	-	-	-	-	მეტალოპლასტმასი metal-plastic	2	8.3	16.6
W-6	565X170	-	-	-	1	1	1	-	მეტალოპლასტმასი metal-plastic	3	9.6	28.8
W-7	340X150	-	-	-	2	2	2	-	მეტალოპლასტმასი metal-plastic	6	5.1	30.6
W-7*	340X150	-	-	-	1	1	1	-	მეტალოპლასტმასი metal-plastic	3	5.1	15.3
W-8	65X150	-	-	-	2	2	2	-	მეტალოპლასტმასი metal-plastic	6	1.0	6.0
W-9	100X170	-	-	-	1	1	1	-	მეტალოპლასტმასი metal-plastic	3	1.7	5.1
W-10	515X170	-	-	-	1	1	1	-	მეტალოპლასტმასი metal-plastic	3	8.8	26.4
W-11	700X100	-	-	1	-	-	-	-	მეტალოპლასტმასი metal-plastic	1	7.0	7.0
W-12	75X150	-	2	2	1	1	1	1	მეტალოპლასტმასი metal-plastic	8	1.1	8.8
										სულ: TOTAL		426.4

architects
ქ.თბილისი, ს.ანაგლველიშვილის ქ. №3
საფოსტო ინდექსი: 0160
ტელ: (995 32) 237 30 50
ელ-ფოსტა: xyz.ge@yahoo.com

პროექტის სახელწოდება

მრავალფუნქციური შენობის რეკონსტრუქცია ქ.თბილისში, ვასო გოძიაშვილის ქ N44 ში, ს.კ. 01.10.10.019.003

ტიპიკური	ვ. ლეკიშვილი	
პრ.მთ.არქიტ.	ნ. ჩრელაშვილი	
არქიტექტორი	ნ. ნანავაშვილიშვილი	
არქიტექტორი	ვ. ლეკიშვილი	
პრ.მთ.კონსტრ.	ლ. ჯაიანი	

ფანჯრების სპეციფიკაცია

პროექტირება


პრ.ნომერი	ფურც.	მასშტაბი
სამუშაო		

ჯარებისა და ფასადის სისტემის სპეციფიკაცია

რაოდ.	D-1	2	სპაჯრო მასალა: მეტალი metal

ზომები: 560X270 სმ.


მოთხოვნა: >ნაკეთობის დამზადების წინ ღიობის ზომები დაუკმოწმდეს ადგილზე.

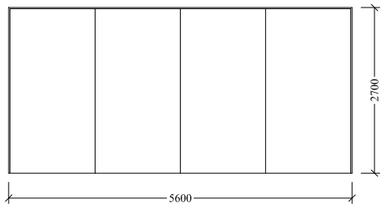

რაოდ.	D-2	2	სპაჯრო მასალა: მეტალი metal

ზომები: 515X270 სმ.


მოთხოვნა: >ნაკეთობის დამზადების წინ ღიობის ზომები დაუკმოწმდეს ადგილზე.

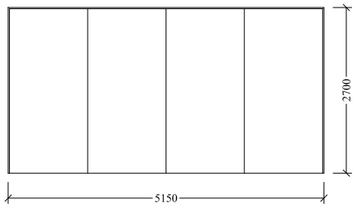

რაოდ.	D-3	2	სპაჯრო მასალა: მეტალი metal

ზომები: 150X220 სმ.


მოთხოვნა: >ნაკეთობის დამზადების წინ ღიობის ზომები დაუკმოწმდეს ადგილზე.

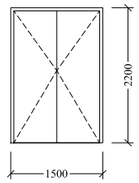

რაოდ.	D-4	1	სპაჯრო მასალა: მეტალი metal

ზომები: 560X440 სმ.


მოთხოვნა: >ნაკეთობის დამზადების წინ ღიობის ზომები დაუკმოწმდეს ადგილზე.

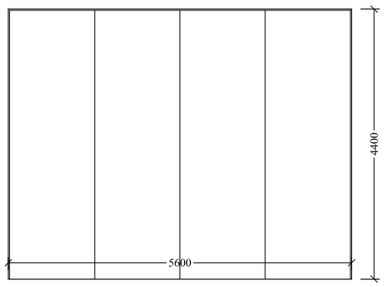

რაოდ.	D-5	1	სპაჯრო მასალა: მეტალი metal

ზომები: 155X270 სმ.


მოთხოვნა: >ნაკეთობის დამზადების წინ ღიობის ზომები დაუკმოწმდეს ადგილზე.

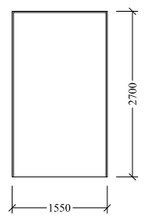

რაოდ.	D-6	3	სპაჯრო მასალა: მეტალოპლასტმასი metal-plastic

ზომები: 100X270 სმ.


მოთხოვნა: >ნაკეთობის დამზადების წინ ღიობის ზომები დაუკმოწმდეს ადგილზე.

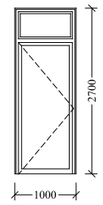

რაოდ.	D-7	1	სპაჯრო მასალა: მეტალი metal

ზომები: 100X220 სმ.


მოთხოვნა: >ნაკეთობის დამზადების წინ ღიობის ზომები დაუკმოწმდეს ადგილზე.

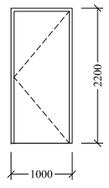

რაოდ.	FS-1	1	სპაჯრო მასალა: ალუმინი ALUMINUM

ზომები: 160X1455 სმ.

მოთხოვნა:
> ფასადის სისტემა განხილულია გარე მხრიდან
>ნაკეთობის დამზადების წინ ღიობის ზომები დაუკმოწმდეს ადგილზე.

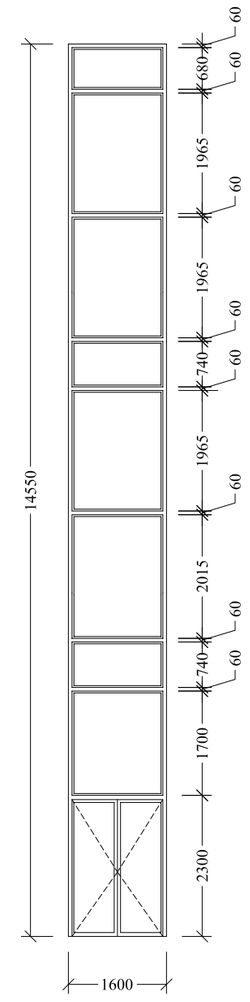

მეტალოპლასტმასის კარები

ტიპი	ზომები	რაოდენობა სართულზე							მასალა	რაოდ. სულ	ფართობი მ²	
		I +0.00 ნიშნულზე	II +4.80 ნიშნულზე	III +9.70 ნიშნულზე	IV +14.55 ნიშნულზე	V +18.45 ნიშნულზე	VI +22.35 ნიშნულზე	VII +26.25 ნიშნულზე				ჯამი
D-1	560X270	2	-	-	-	-	-	-	მეტალი metal	2	15.1	30.2
D-2	515X270	2	-	-	-	-	-	-	მეტალი metal	2	13.9	27.8
D-3	150X220	2	-	-	-	-	-	-	მეტალი metal	2	3.3	6.6
D-4	560X440	1	-	-	-	-	-	-	მეტალი metal	1	24.6	24.6
D-5	155X270	1	-	-	-	-	-	-	მეტალი metal	1	4.2	4.2
D-6	100X270	-	-	-	1	1	1	-	მეტალოპლასტმასი metal-plastic	3	2.7	8.1
D-7	100X220	1	-	-	-	-	-	1	მეტალი metal	2	2.2	4.4
										სულ : TOTAL		105.9

ალუმინის ფასადის სისტემა

ტიპი	ზომები სმ.		რაოდენობა სართულზე							მასალა	რაოდ. სულ	ფართობი მ²	
			I +0.00 ნიშნულზე	II +4.80 ნიშნულზე	III +9.70 ნიშნულზე	IV +14.55 ნიშნულზე	V +18.45 ნიშნულზე	VI +22.35 ნიშნულზე	VII +26.25 ნიშნულზე				ჯამი
FS-1	160X1455		1	-	-	-	-	-	-	ალუმინი ALUMINUM	1	23.2	23.2
											სულ: TOTAL		23.2


არ.შემ.არქიტ.	ნ. მარალაშვილი	არქიტექტურული ნაწილი	ფ-ბი / ფურც. / მასშტაბი
არქიტექტორი	მ. ნანავაშვილი	ჯარებისა და ფასადის სისტემის სპეციფიკაცია	
არქიტექტორი	მ. ლაზარაშვილი	პორექტირება	
არ.შემ.კონსტრ.	ლ. ჯაიანი		სპაჯრია


ფასადის ფრაგმენტი-1

W-1

მასშტაბი 1:20

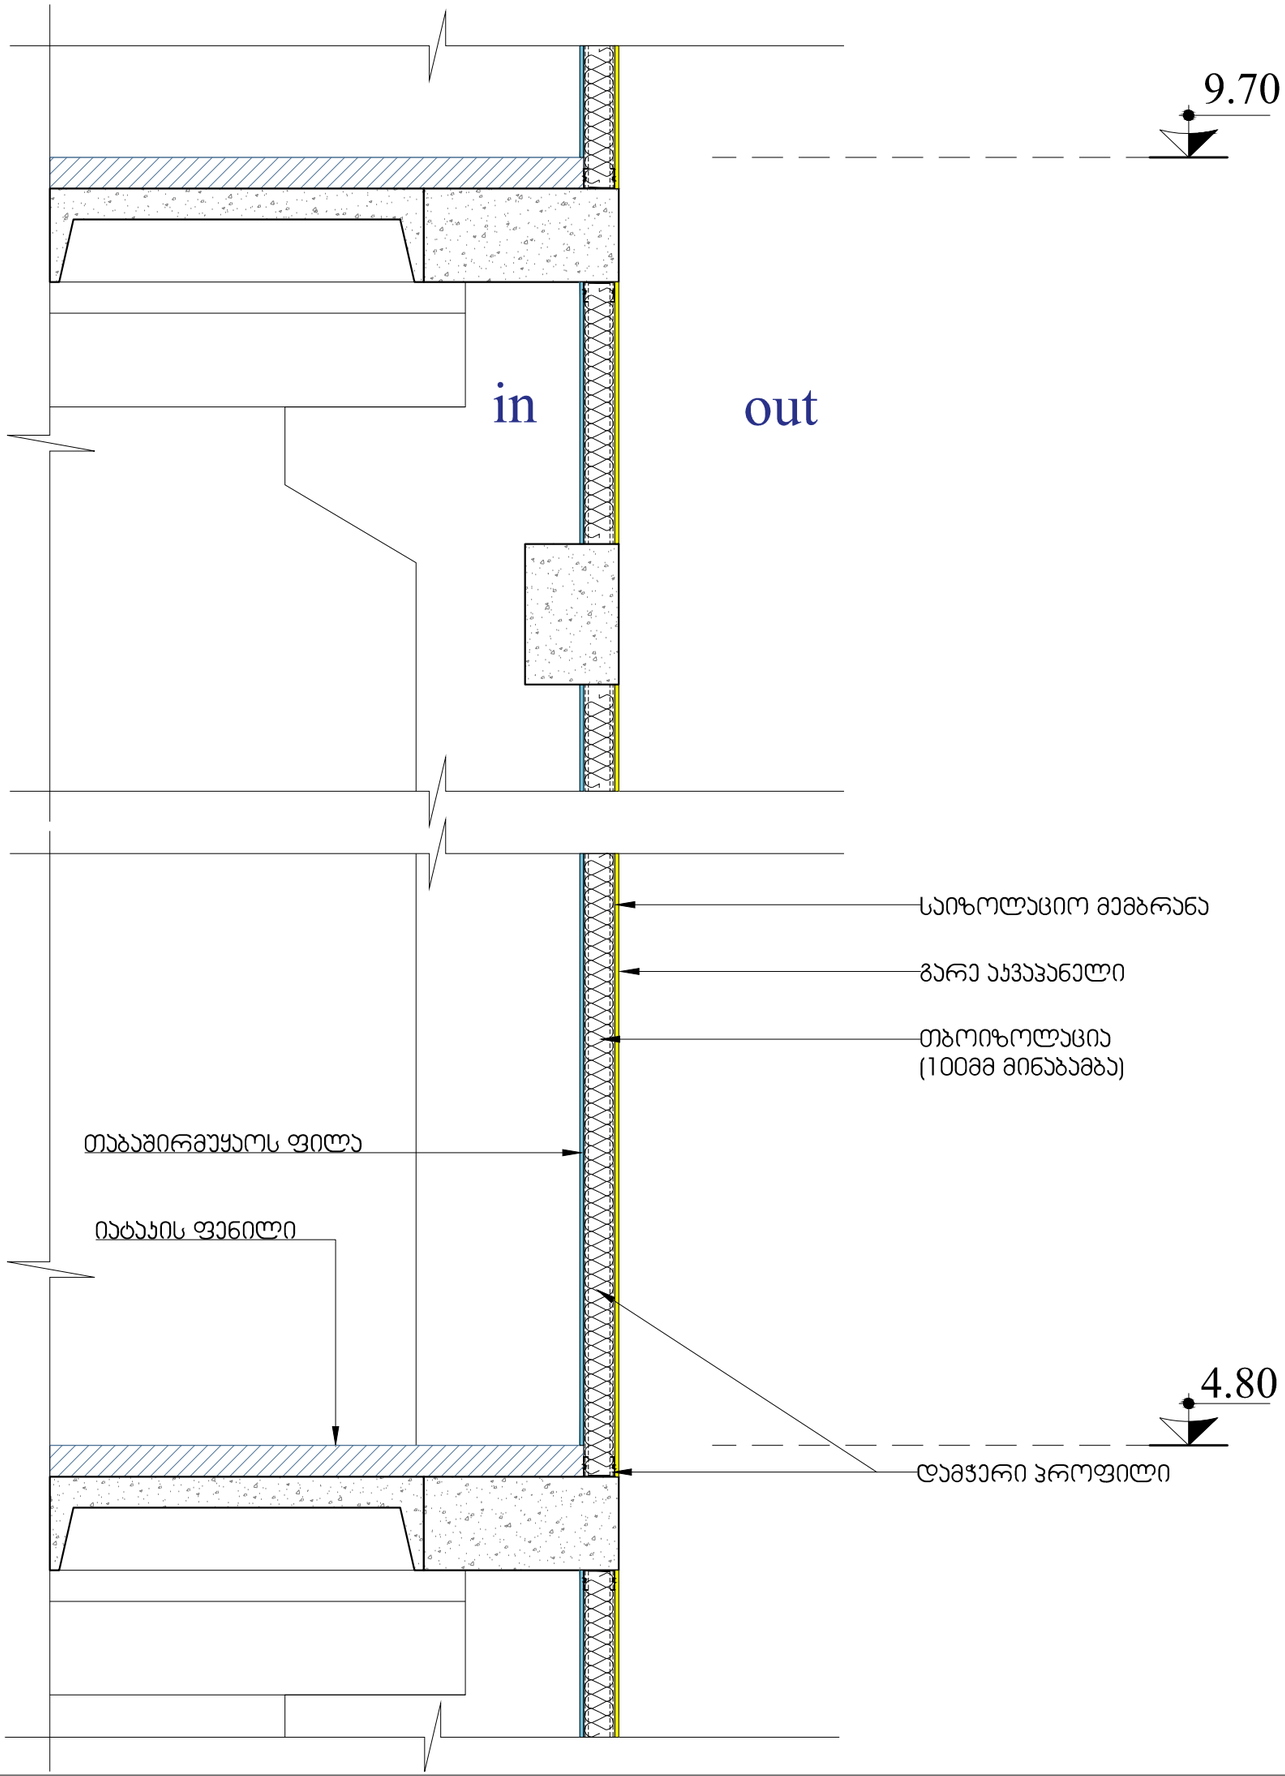

architects

ქ. თბილისი, ს.ჩხეიძის ქ. №3 საფოსტო ინდექსი 0160 ტელ: (995 32) 237 20 50 ელ-ფოსტა: xyz.ge@yahoo.com

ხელმძღვანელი	ვ. ღლონტი	
არქიტექტორი	ნ. ჯაფარიძე	
არქიტექტორი	ვ. ნანავაძე	
არქიტექტორი	ვ. ღლონტი	
არქიტექტორი	ლ. ჯაფარიძე	

პროექტის სახელწოდება


მრავალფუნქციური შენობის რეკონსტრუქცია ქ.თბილისში, ვასო გოძიაშვილის ქ N44 ში, ს.კ. 01.10.10.019.003

არქიტექტურული ნაწილი	ფ-ბი	ფურც.	მასშტაბი
	სტადია		

ფასადის ფრაგმენტი-2

W-2


მასშტაბი 1:10

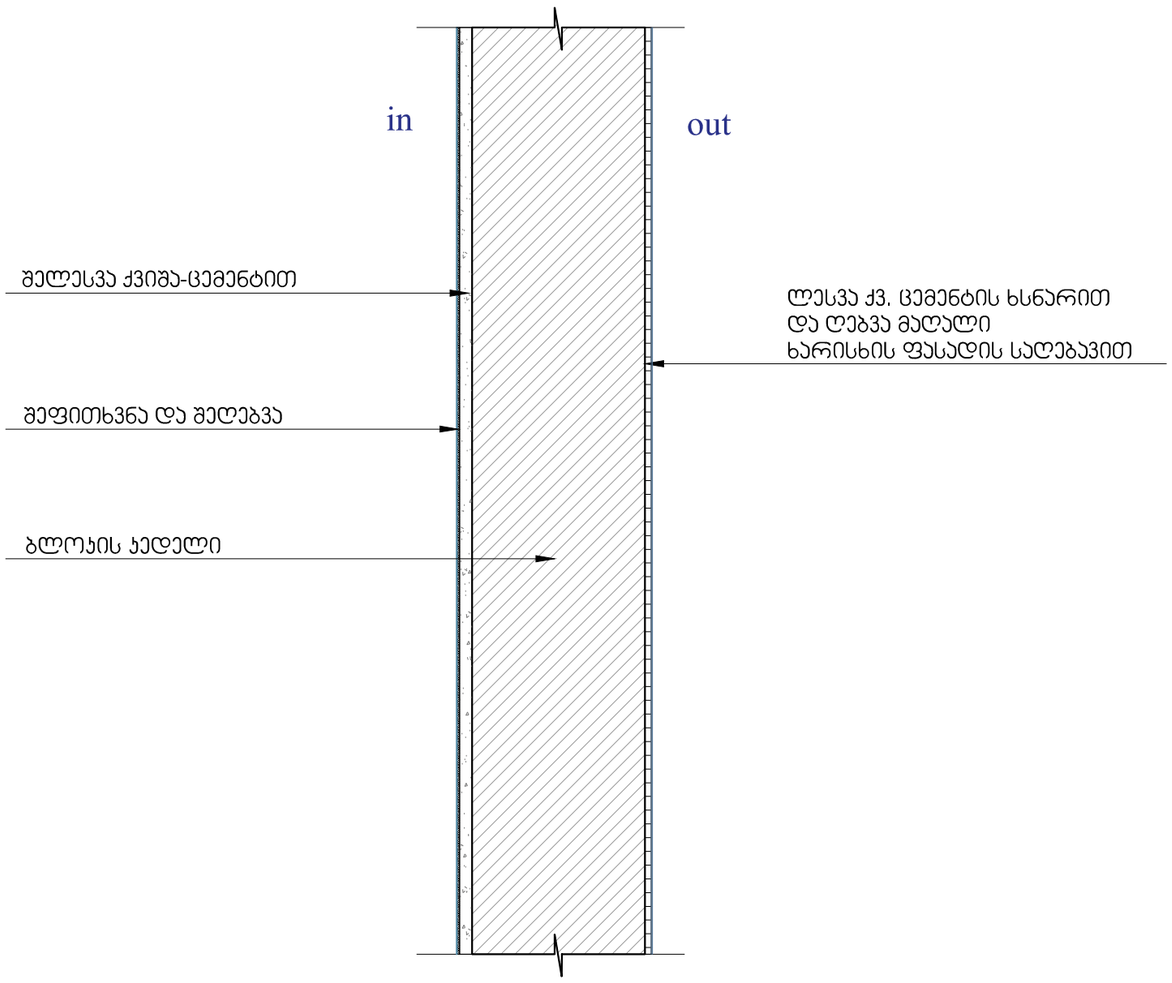

ფასადის ფრაგმენტი-3


W-3

მასშტაბი 1:10

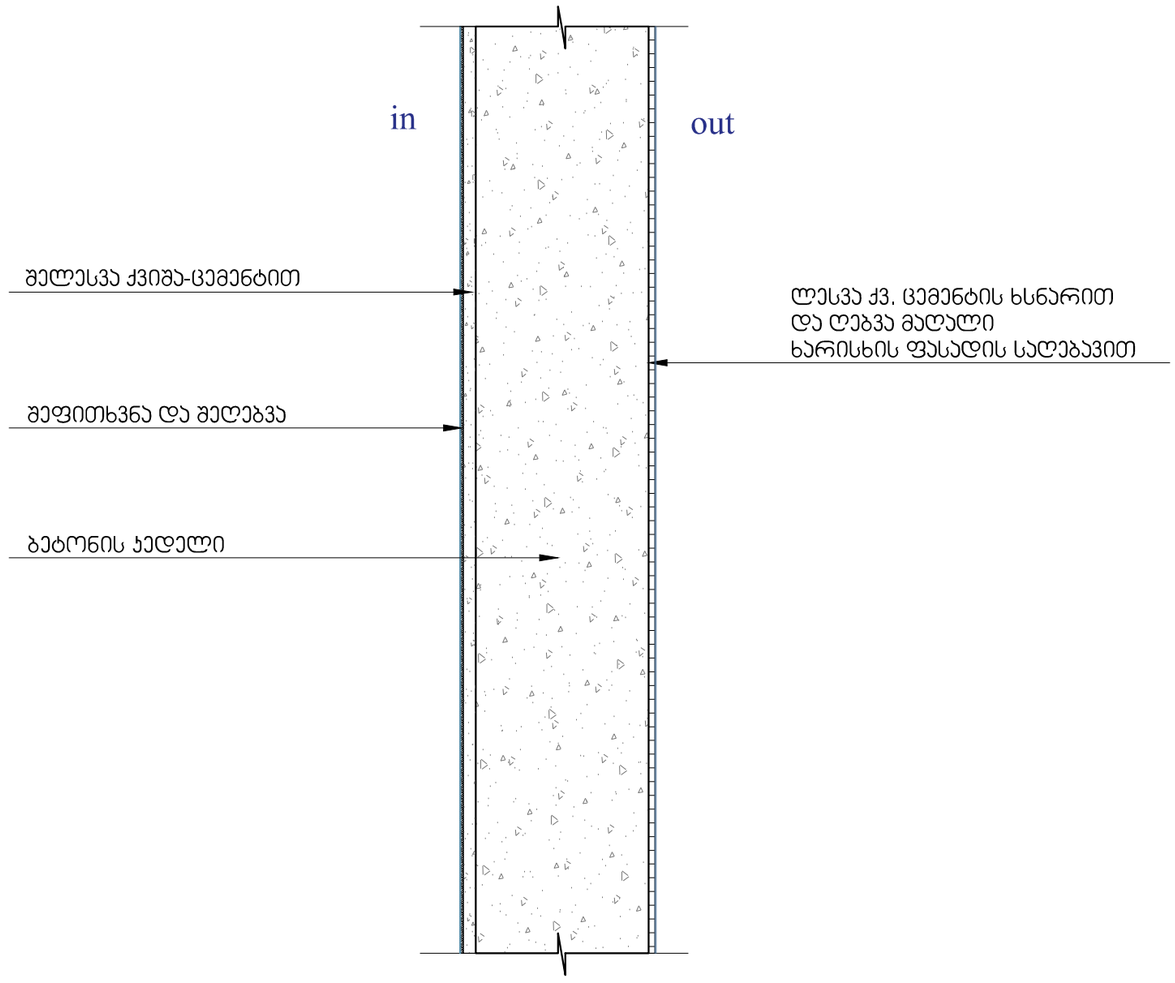



architects		პროექტის სახელწოდება	
		მრავალფუნქციური შენობის რეკონსტრუქცია ქ.თბილისში, ვასო გოძიაშვილის ქ N44 ში, ს.კ. 01.10.10.019.003	
ხელმძღვანელი	ვ. ლეკიაშვილი		
არქიტექტორი	ნ. ძარელაშვილი		
არქიტექტორი	გ. ნანავაშვილი	არქიტექტურული ნაწილი	ფ-ბი / ფურც. / მასშტაბი
არქიტექტორი	ვ. ლეკიაშვილი	ფასადის ფრაგმენტი-2 ფასადის ფრაგმენტი-3	1:10
არქ.მოწყობა	ლ. ჯაიანი		
		სხვადა	


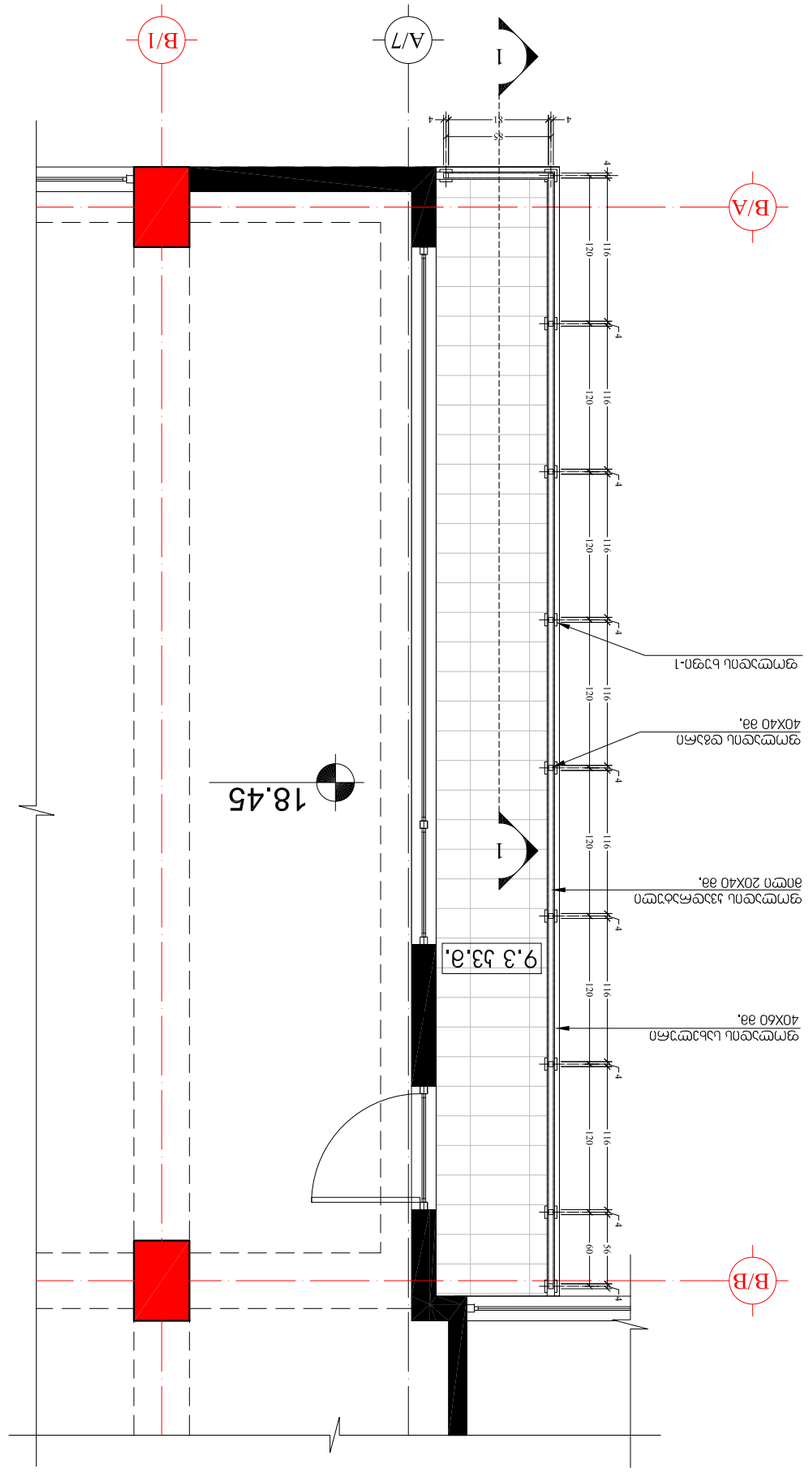



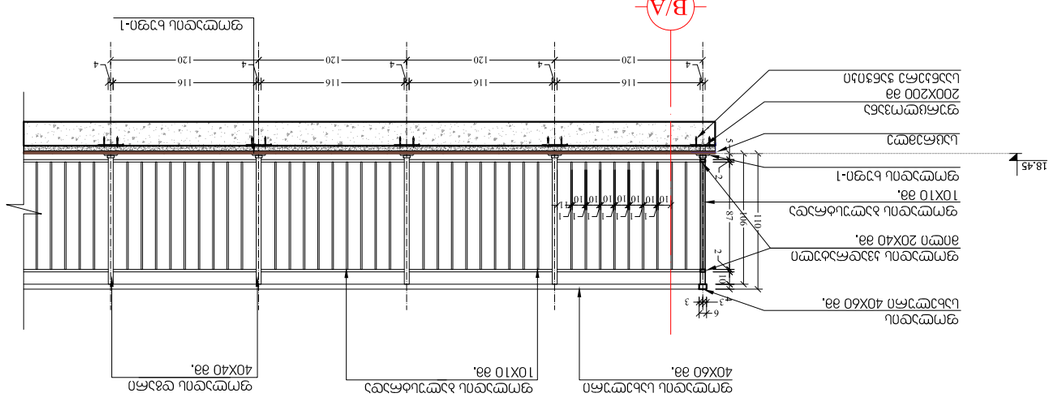

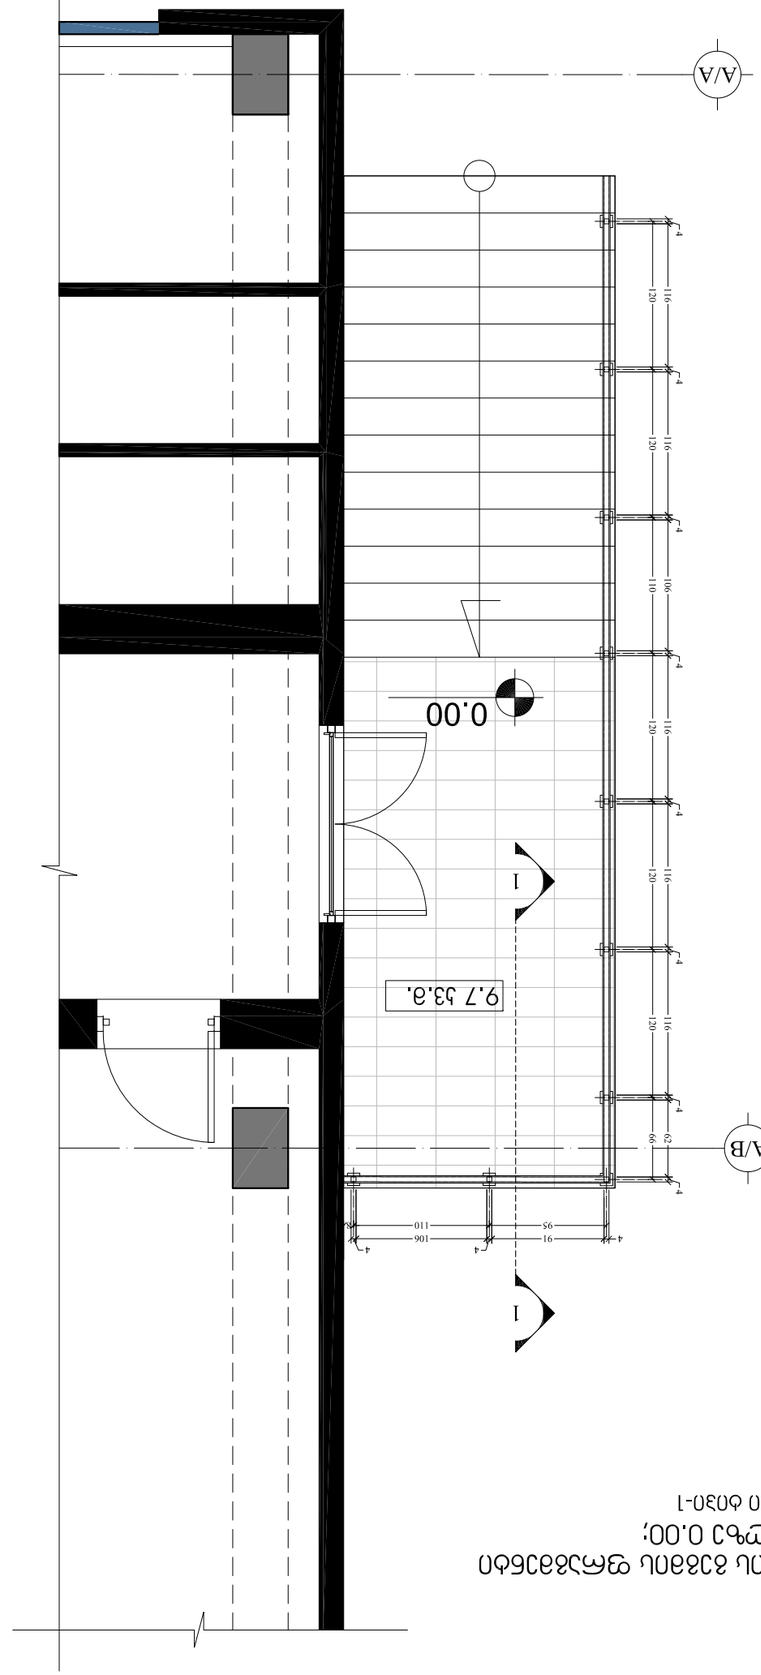



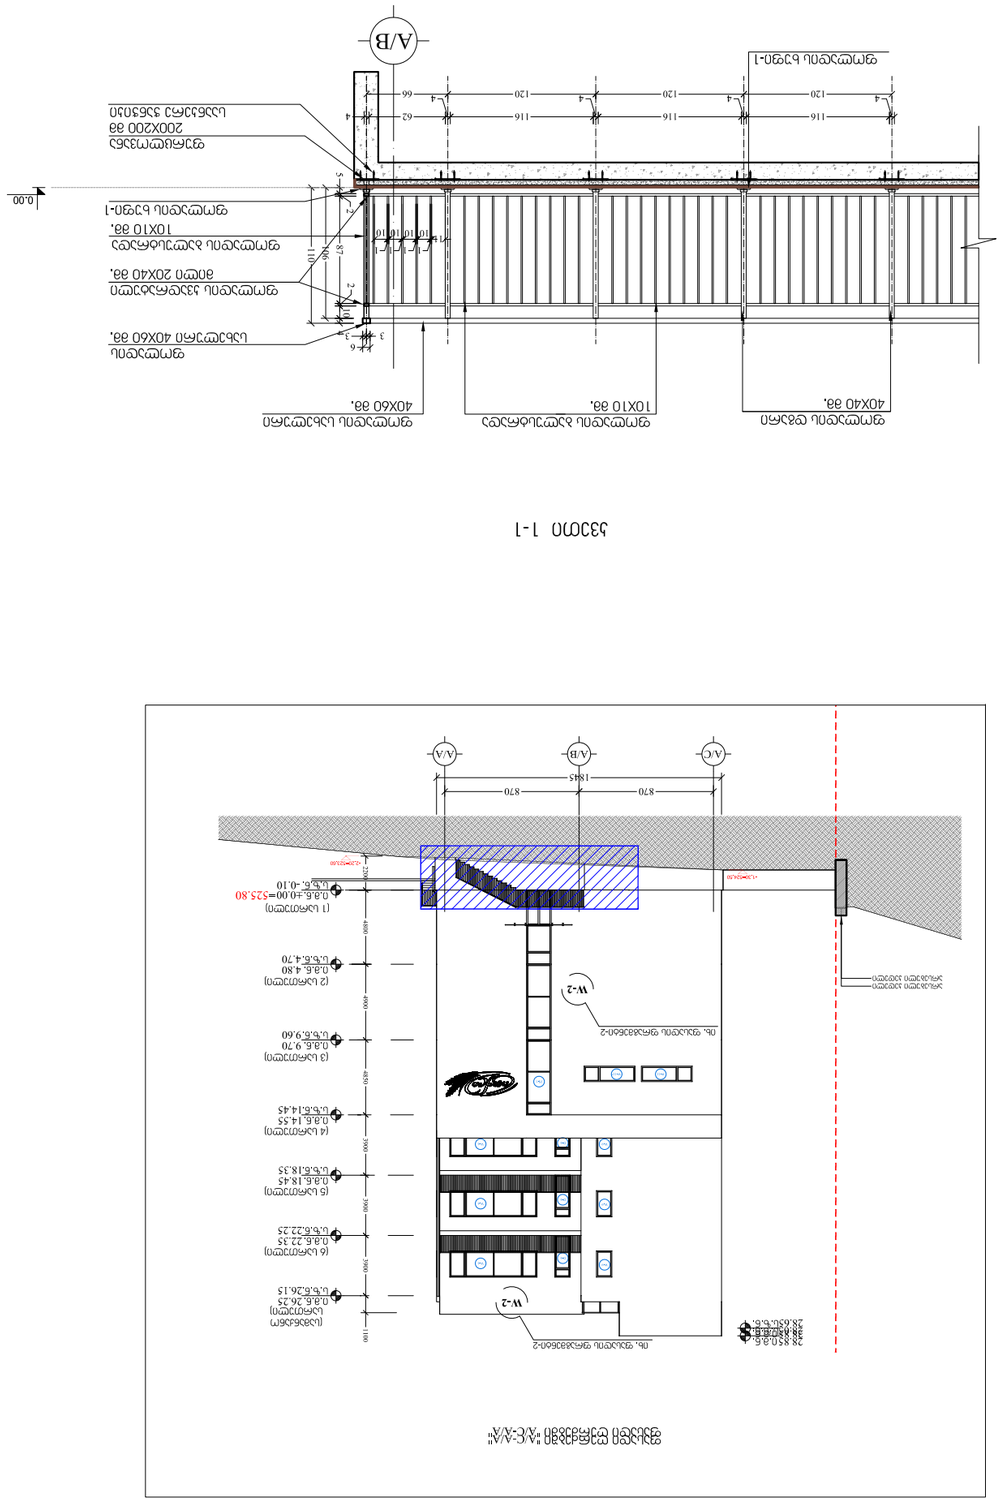



116
116
120
120
66
62
120
120
4
4
4
4
4
4
4
4
3
6
1
2
1
2
1
2

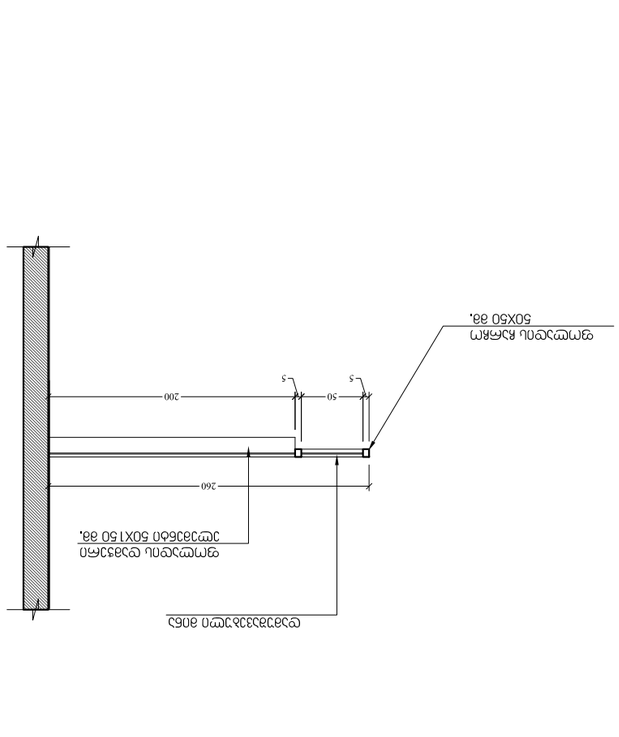




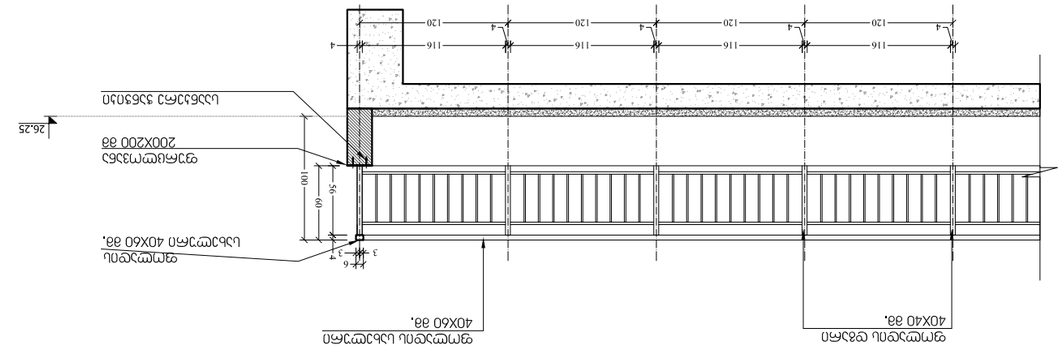


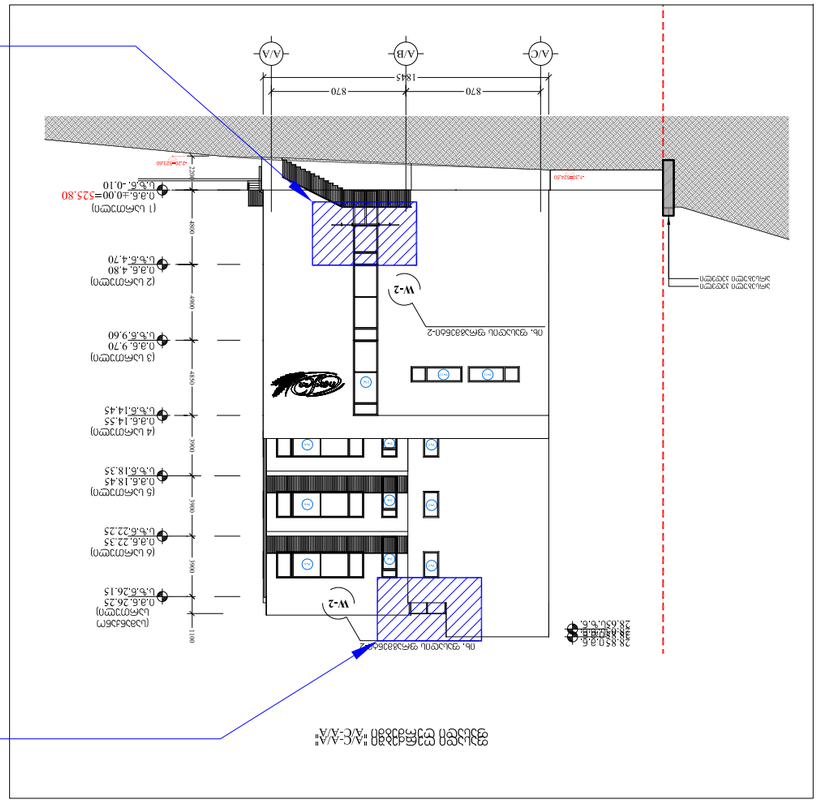
A/A
A/B
A/C
1845
870
870
W-2
W-2
1100
