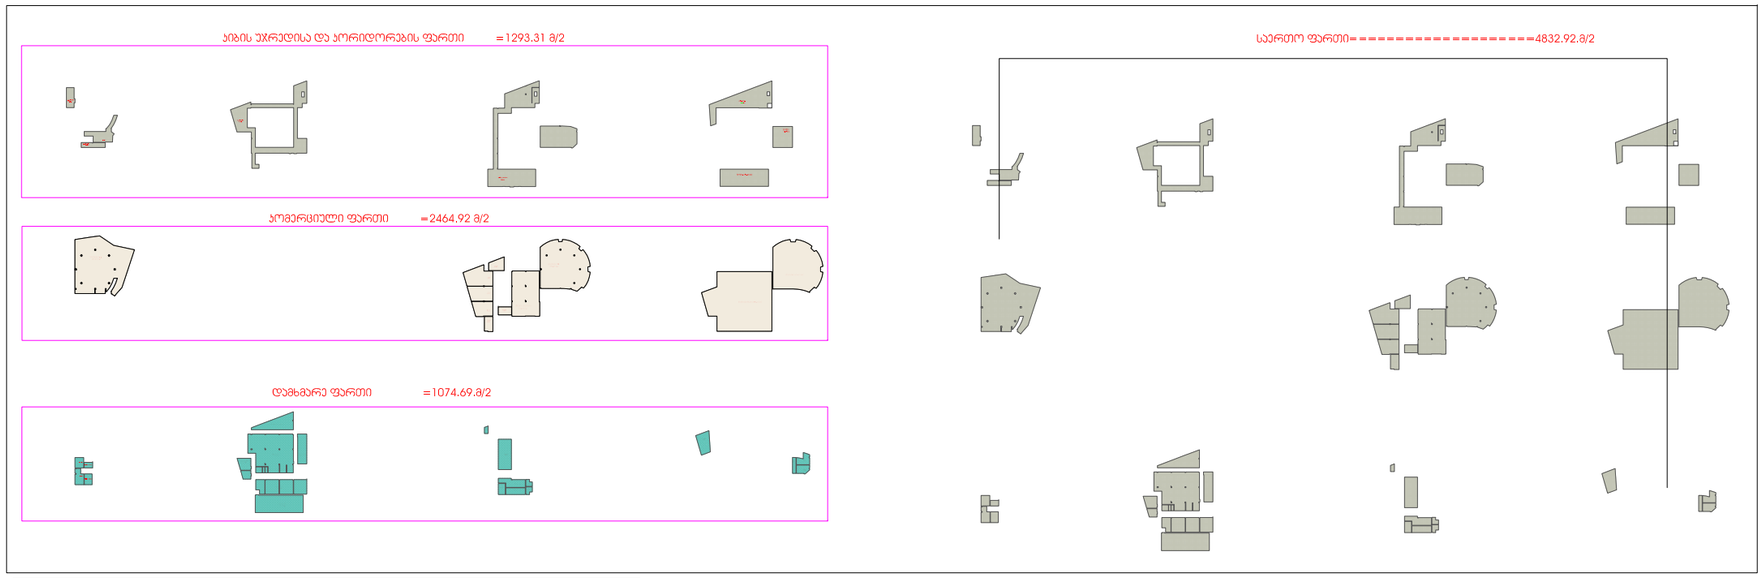

ტექნიკურ	ეკონომიური	მაჩვენებლები
მიწის ნაკვეთის ფართი==========3624.0 მ/2		
პომერციული ფართი ==========2464.92 მ/2		
დამხმარე ფართი==========1074.69.მ/2		
სიბის უჯრედისა და პორიდორების ფართი====1293.31 მ/2		
საერთო ფართი==========4832.92.მ/2		
ჯ-1=-1869.6/3624.0========== 0.5		
ჯ-2=-3399.2/3624.0========== 0.9		
ჯ-3=-1530.54 /3624.0 ========== 0.4		

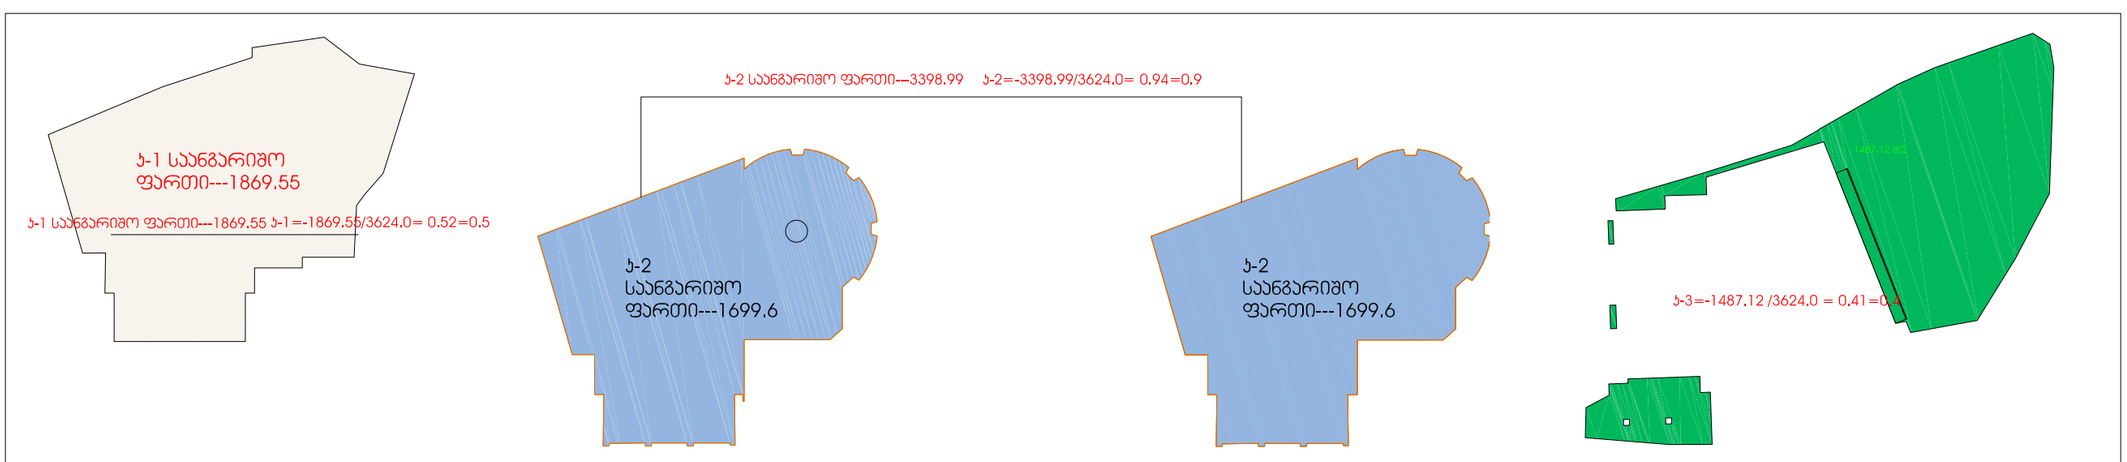

ფორმატი A-3

პროექტის №

შენიშვნა:

შ.პ.პინინგაშვილი	
პ. ცინცაძე	შ. პინინგაშვილი
პ. ცინცაძე	
მეგობრები	პატრი
დეპარტამენტი	მთავარი არქიტექტორი

რევიზია	თარიღი	განმარტება

პროექტის № –

რევიზია: A თარიღი:

ობიექტის სახელწოდება:

რესტორანი "იმედარი"

დებულება:

ღვინის ნამოვი

ობიექტის მისამართი:

ქ. თბილისი ალექსიძის ქ.111

ს.კ.01.13.02.008.061

ფერადის სახელი:

პროექტიანების საანგარიშო პროექტი

ტექნიკურ ეკონომიური მაჩვენებლები

მასშტაბი: -

ფერადის ნომერი:

ფორმატი: ფერადები

შპს „გოდაკო2"
საქართველო, თბილისი,
თამაზ ნადარეიშვილის ქ. №6ა
ტელეფაქსი: (+995 32) 592903022
ელ.ფოსტა: <godaco@mail.ru>
სანებართვო №- 405095846

გოდაკო2
godako2
არქიტექტურული ფირმა

Company "GODAKO2"
Tamaz nadareishvili str. #6a, III Floor
Tbilisi, Georgia
Tel/fax: (+995 32) 592903022
E_mail: <godaco@mail.ru>
License # 405095846

-6.55 სართულის გეგმა
მ.1:250

დარბაზი N1
492,92 მ.2

-6.55

-3.25

ნითელი ხაზი

ტექნიკური	ეკონომიური	მაჩვენებლები
ჯამური ფართი		3624,0 მ/2
პროექტიული ფართი		2464,92 მ/2
დამხმარე ფართი		1074,69,მ/2
ჰიბის უჯრედისა და პორიდორების ფართი		1293,31 მ/2
საერთო ფართი		4832,92,მ/2
ჯ-1=-1869,6/3624,0		0,5
ჯ-2=-3399,2/3624,0		0,9
ჯ-3=-1530,54 /3624,0		0,4

ფორმატი A-3

შენობები:

პროექტის №

პროექტის №: –

რევიზია: A

ობიექტის სახელწოდება:
რესტორანი "მწვარე"

დამკვეთი:
დვითი ნამოევი

ობიექტის მისამართი:
ქ. თბილისი ალექსიძის ქ.111
ს.კ.01.13.02.008.061

ფერადლის სახელი:
სართულის გეგმა -6.55 ნიშნულზე

მასშტაბი: -

ფერადლის ნომერი:

შპს „გოდაკო2"
საქართველო, თბილისი,
თამაზ ნადარეიშვილის ქ. №6ა
ტელეფაქსი: (+99532) 592903022
ელ.ფოსტა: <godaco@mail.ru>
საიდენტიფიკაციო № 405095846

გოდაკო2
godako2
არქიტექტურული ფირმა

Company "GODAKO2"
Tamaz nadareishvili str. #6a, III Floor
Tbilisi, Georgia
Tel/fax: (+99532) 592903022
E_mail: <godaco@mail.ru>
License # 405095846

-2.70 სართულის გეგმა
მ.1:250

ნითელი ხაზი

ფორმატი A-3	ასლის №

შენობები:

დეველოპერი	მშ.პროექტი
არქიტექტორი	მ. ჯოხაძე
გამგზავნი	ზ. ცინცაძე

პროექტის № –

რევიზია: A	თარიღი:

ობიექტის სახელწოდება:
რესტორანი "ციხესთან"

დამკვეთი:
ლევან ნამოევი

ობიექტის მისამართი:
ქ. თბილისი ალექსიძის ქ.111
ს.კ.01.13.02.008.061

ფურცლის სახელი:
სართულის გეგმა -2.70 ნიშნულზე

მასშტაბი: -

ფურცლის ნომერი:

ფორმატი:	ფურცლები:

შპს „გოდაკო2"
საქართველო, თბილისი,
თამაზ ნადარეიშვილის ქ. №6ა
ტელეფონი: (+995532) 592903022
ელ.ფოსტა: <godaco@mail.ru>
სალიცენზიო № 405095846

გოდაკო2
godako2
არქიტექტურული ფირმა

Company "GODAKO2"
Tamaz nadareishvili str. #6a, III Floor
Tbilisi, Georgia
Tel/fax: (+99532) 592903022
E_mail: <godaco@mail.ru>
License # 405095846

ტექნიკური	ეკონომიური	მაჩვენებლები
მიწის ნაკვეთის ფართი		3624,0 მ/2
ჯომერციული ფართი		2464,92 მ/2
დამხმარე ფართი		1074,69მ/2
ბიბის უჯრედისა და კორიდორების ფართი		1293.31 მ/2
საერთო ფართი		4832,92მ/2
ბ-1=-1869.6/3624.0		0.5
ბ-2=-3399.2/3624.0		0,9
ბ-3=-1530.54 /3624.0		0.4

პირველი სართულის გეგმა
მ.1:250

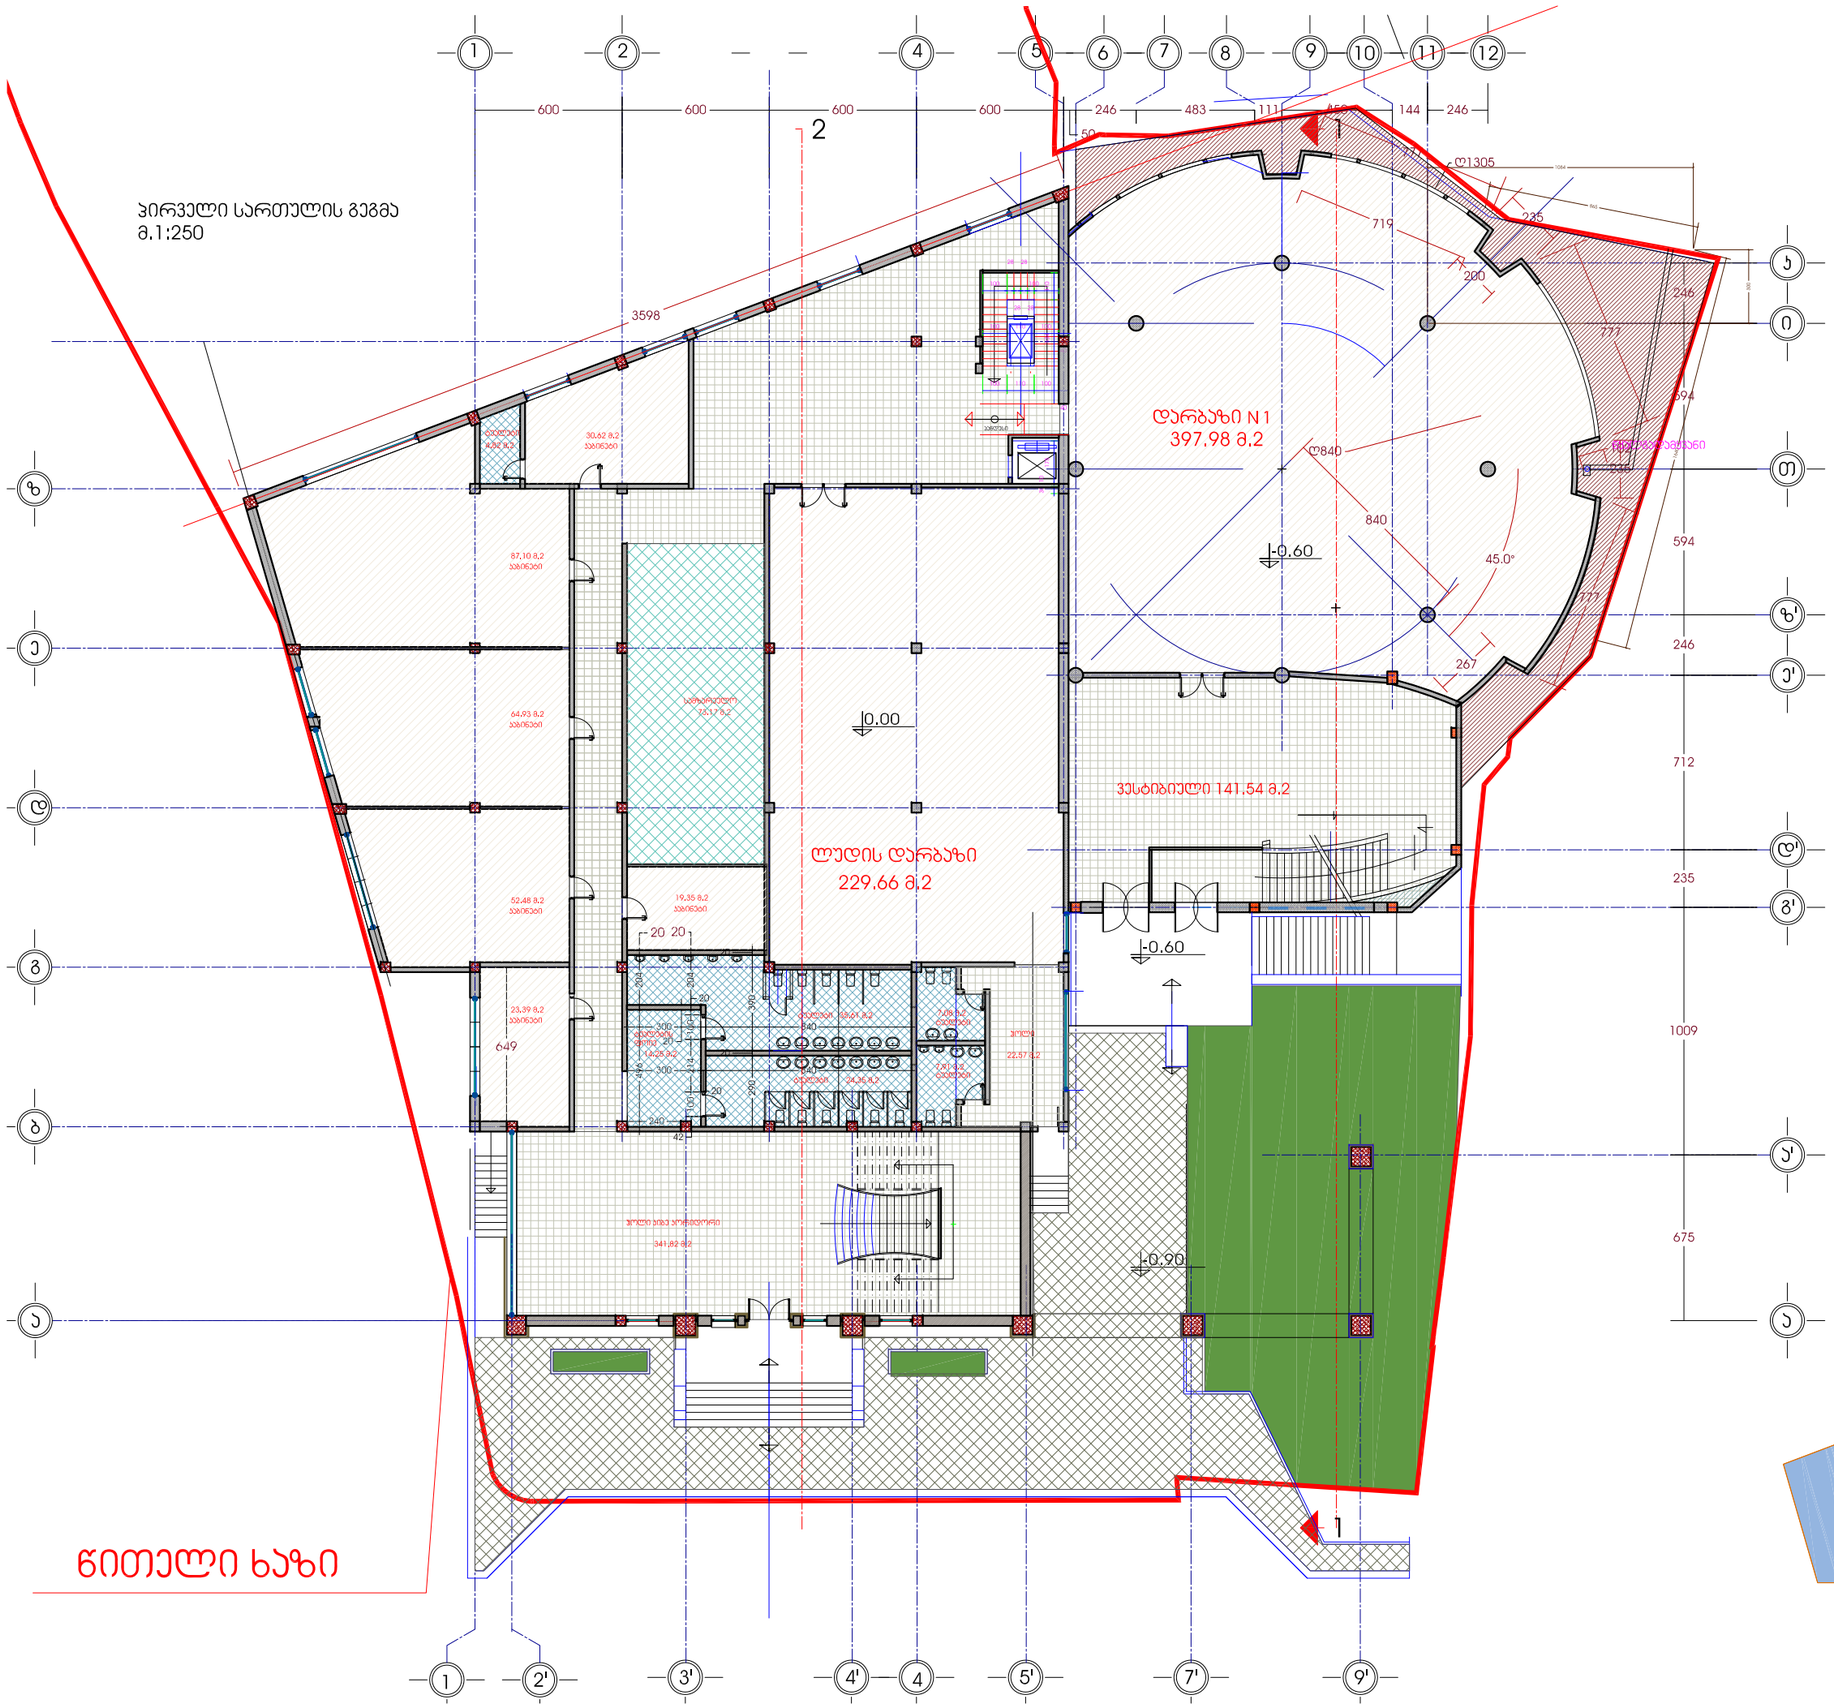

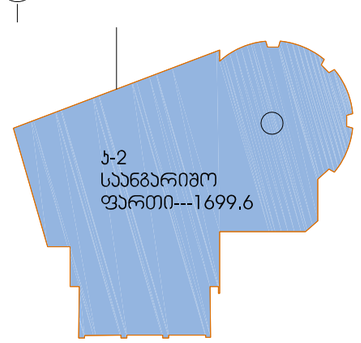

ფორმატი	პროექტის №
A-3	

შენიშვნა:

მ.კვინიგაციული	მ. კვინიგაციული
	ზ. ციხისელი
დირექტორი	
მთ.არქიტექტორი	
პატრონი	
მპმონტაჟი	

რევიზია	თარიღი	შენიშვნა

პროექტის № –

რევიზია: A | თარიღი:

ობიექტის სახელწოდება:

რესტორანი "ციტადელ"

დებულეული:

ღვინის ნამოვან

ობიექტის მისამართი:

ქ. თბილისი აღმაშენებლის ქ.111

ს.კ.01.13.02.008.061

ფურცლის სახელი:

სართულის გეგმა 0.00 ნიშნულზე

მასშტაბი: -

ფურცლის ნომერი:

ფორმატი:	ფურცლები:

შპს „გოდაკო2"
საქართველო, თბილისის,
თამაზ ნადარეიშვილის ქ. №6ა
ტელეფაქსი: (+995 32) 592903022
ელ.ფოსტა: <godaco@mail.ru>
საიდენტიფიკაციო №- 405095846

გოდაკო2
godako2
არქიტექტურული ფირმა

Company "GODAKO2"
Tamaz nadareishvili str. #6a, III Floor
Tbilisi, Georgia
Tel/fax: (+99532) 592903022
E_mail: <godaco@mail.ru>
License # 405095846

მეორე სართულის გეგმა
მ.1:250

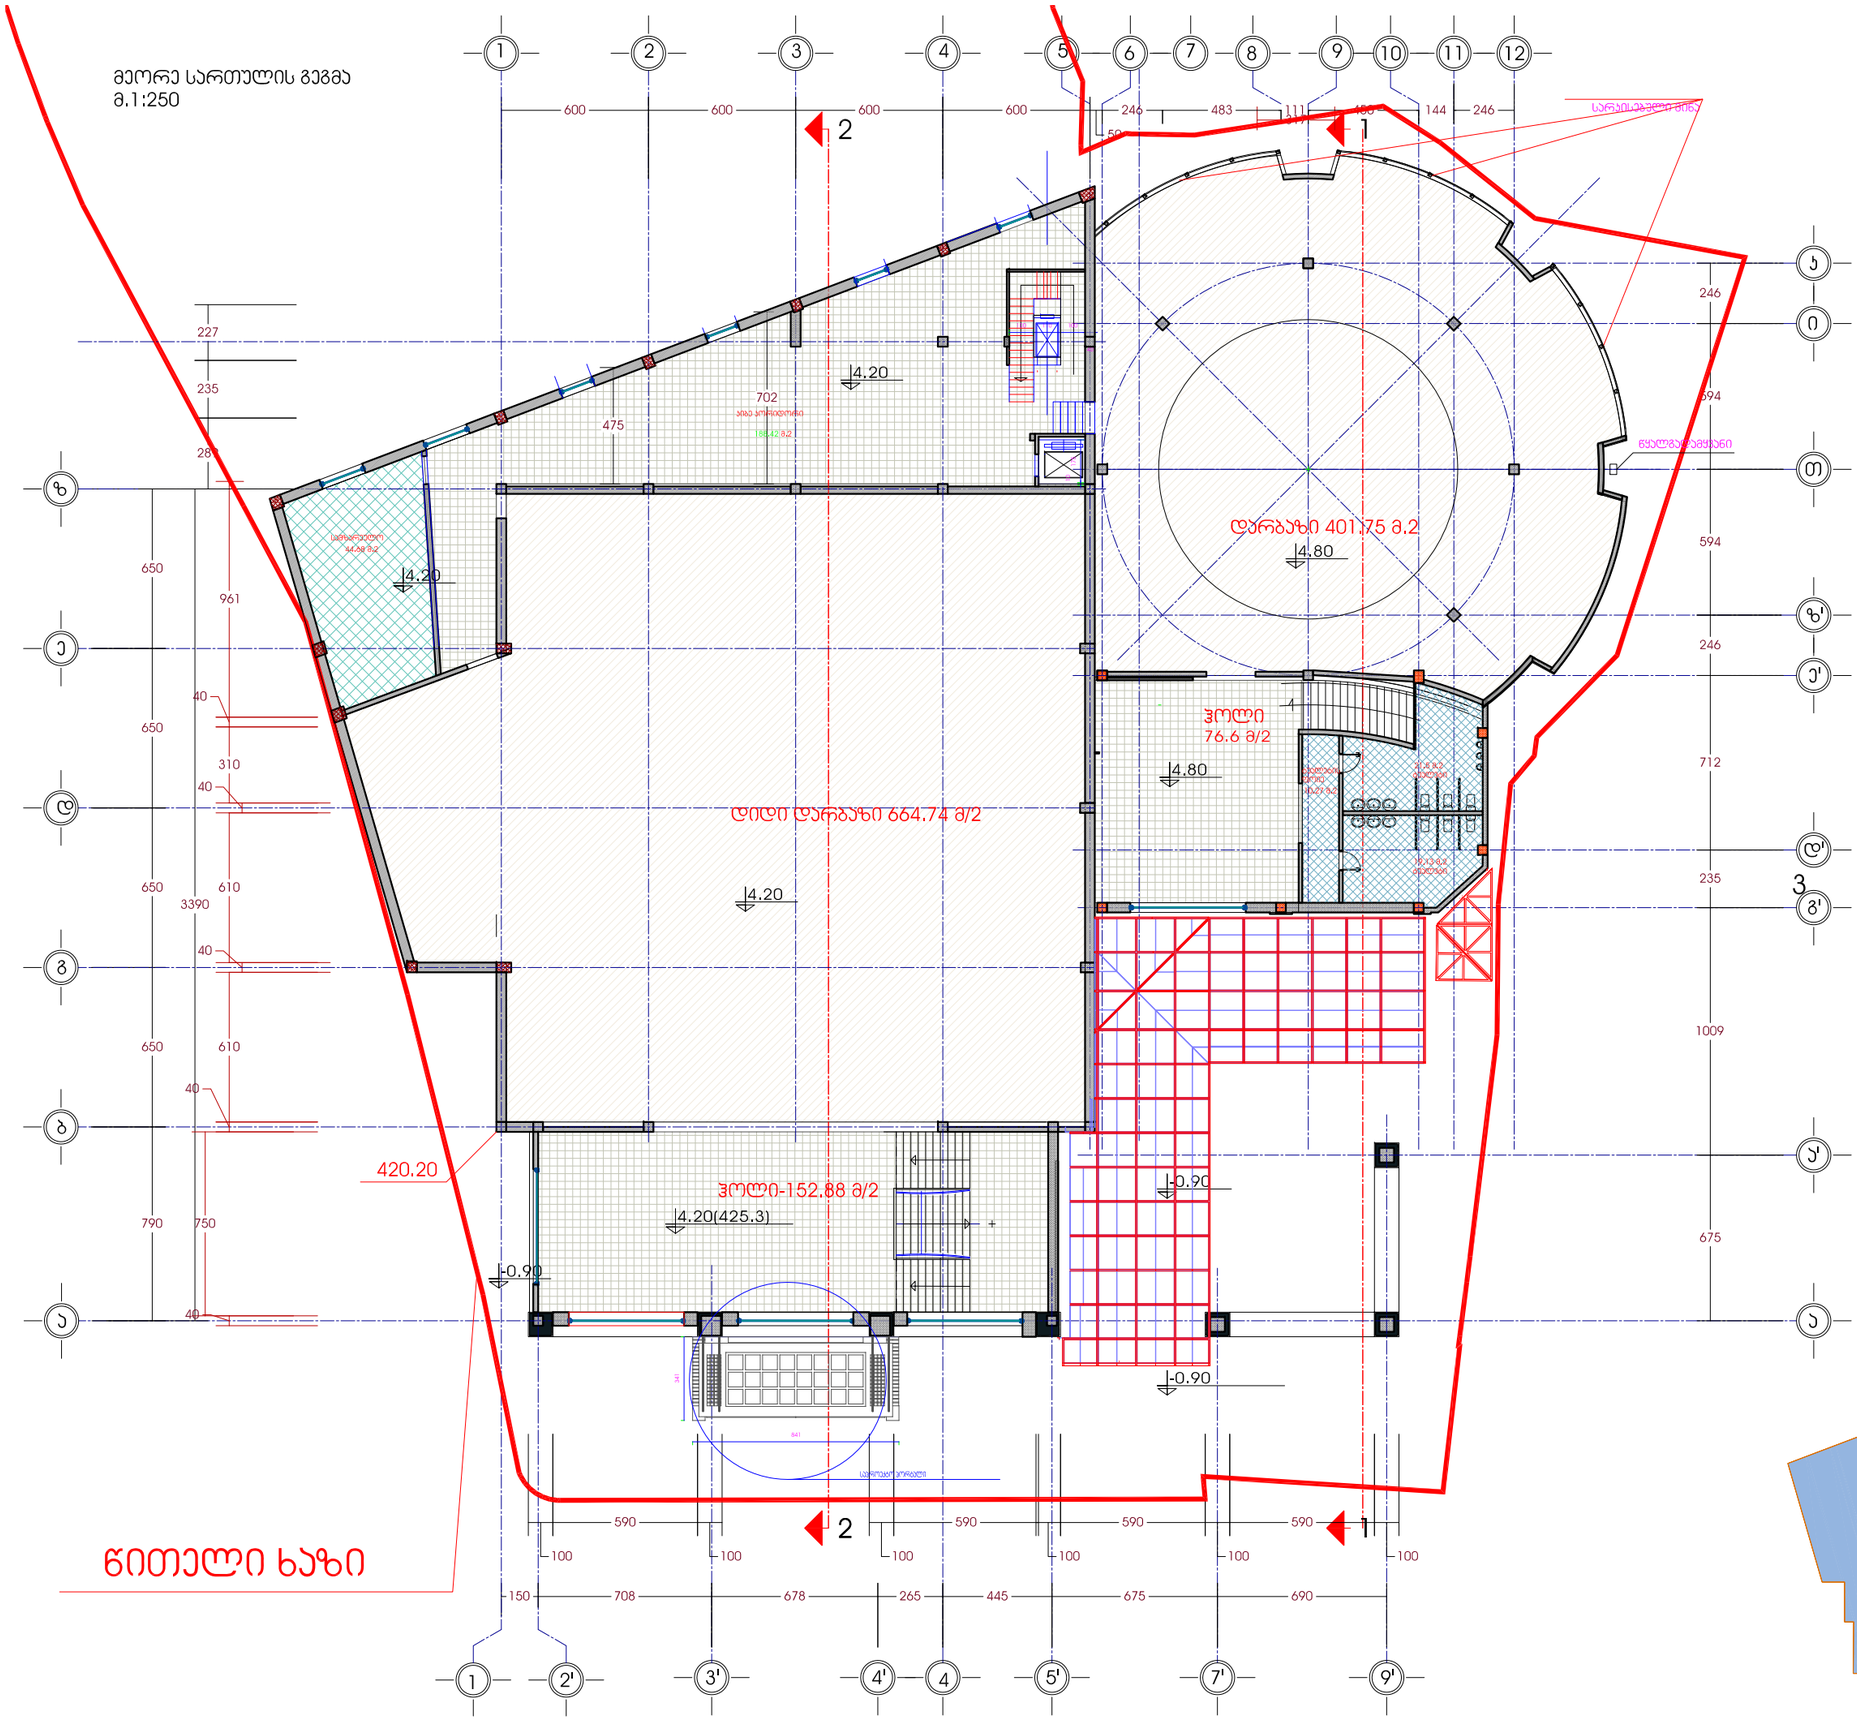

ფორმატი	პროექტის №
A-3	

შენიშვნა:

მ.პეიზაჟისტი	
მ. პეიზაჟისტი	
ზ. მიხისელი	
დირექტორი	
მთ.არქიტექტორი	
პბტორი	
მეგობარი	

პროექტის № –

რევიზია: A თარიღი:

ობიექტის სახელწოდება:

რესტორანი "ციტადელ"

დებულებები:

დუქით ნამოვი

ობიექტის მისამართი:

ქ. თბილისი ა.ელიავილის ქ.111

ს.კ.01.13.02.008.061

ფურცლის სახელი:

სართულის გეგმა 4.20 ნიშნულზე

მასშტაბი: -

ფურცლის ნომერი:

ფორმატი: ფორმატის

შპს „გოდაკო2"
საქართველო, თბილისი,
თამაზ ნადარეიშვილის ქ. №6ა
ტელეფაქსი: (+995 32) 592903022
ელ.ფოსტა: <godaco@mail.ru>
საიდენტიფიკაციო № 405095846

გოდაკო2
godako2
არქიტექტურული ფირმა

Company "GODAKO2"
Tamaz nadareishvili str. #6a, III Floor
Tbilisi, Georgia
Tel/fax: (+995 32) 592903022
E_mail: <godaco@mail.ru>
License # 405095846

სახურავის გეგმა მ.1:250

დარბაზი 401.70 მ.2

+4.80

+0.60

-0.90

-0.90

420.20

ძველი ნიშნული ხაზი
დაკორექტირებული

ნიშნული ხაზი

ცვლილებამდეები

ფორმატი	A-3
ეტაპი	
შენიშვნა:	

მ.პეიზაჟისტი	
მ. პეიზაჟისტი	
ზ. მიხისელი	
დირექტორი	
მთ.არქიტექტორი	
პატრონი	
მპგმენგა	

პროექტის №: –

რედაქცია: A | თარიღი:

ობიექტის სახელწოდება:

რესტორანი "იმედარი"

დამკვეთი:

დეველოპერი გამოვლი

ობიექტის მისამართი:

ქ. თბილისი ალექსანძრის ქ.111

ს.კ.01.13.02.008.061

ფურცლის სახელი:

სახურავის გეგმა

მასშტაბი: -

ფურცლის ნომერი:

ფორმატი:	ფურცლის:

შპს „გოდაკო2"
საქართველო, თბილისი,
თამაზ ნადარეიშვილის ქ. №6ა
ტელეფაქსი: (+995 32) 592903022
ელ.ფოსტა: <godaco@mail.ru>
საიდენტიფიკაციო №: 405095846

გოდაკო2
godako2
არქიტექტურული ოფისი

Company "GODAKO2"
Tamaz nadareishvili str. #6a, III Floor
Tbilisi, Georgia
Tel/fax: (+995 32) 592903022
E_mail: <godaco@mail.ru>
License # 405095846