

სართულის გეგმა -0,40 ნიშნულზე
მ. 1:250

გასასვლელთან მისადგომი საფალი მანძილი ცხრილი 1016		
დაკავებულობა	საშხეპი სისტემის გარეშე (მ)	საშხეპი სისტემით (მ)
სც-2	60	75
ხანძარმდეგობის ხარისხი 2სთ	მისაყვანი სწვდომა	გასასვლელთან მისადგომი სწვდომა
ობიექტის სახანძრო მოწყობილობის სისტემა	ავტომატიკის სისტემა	

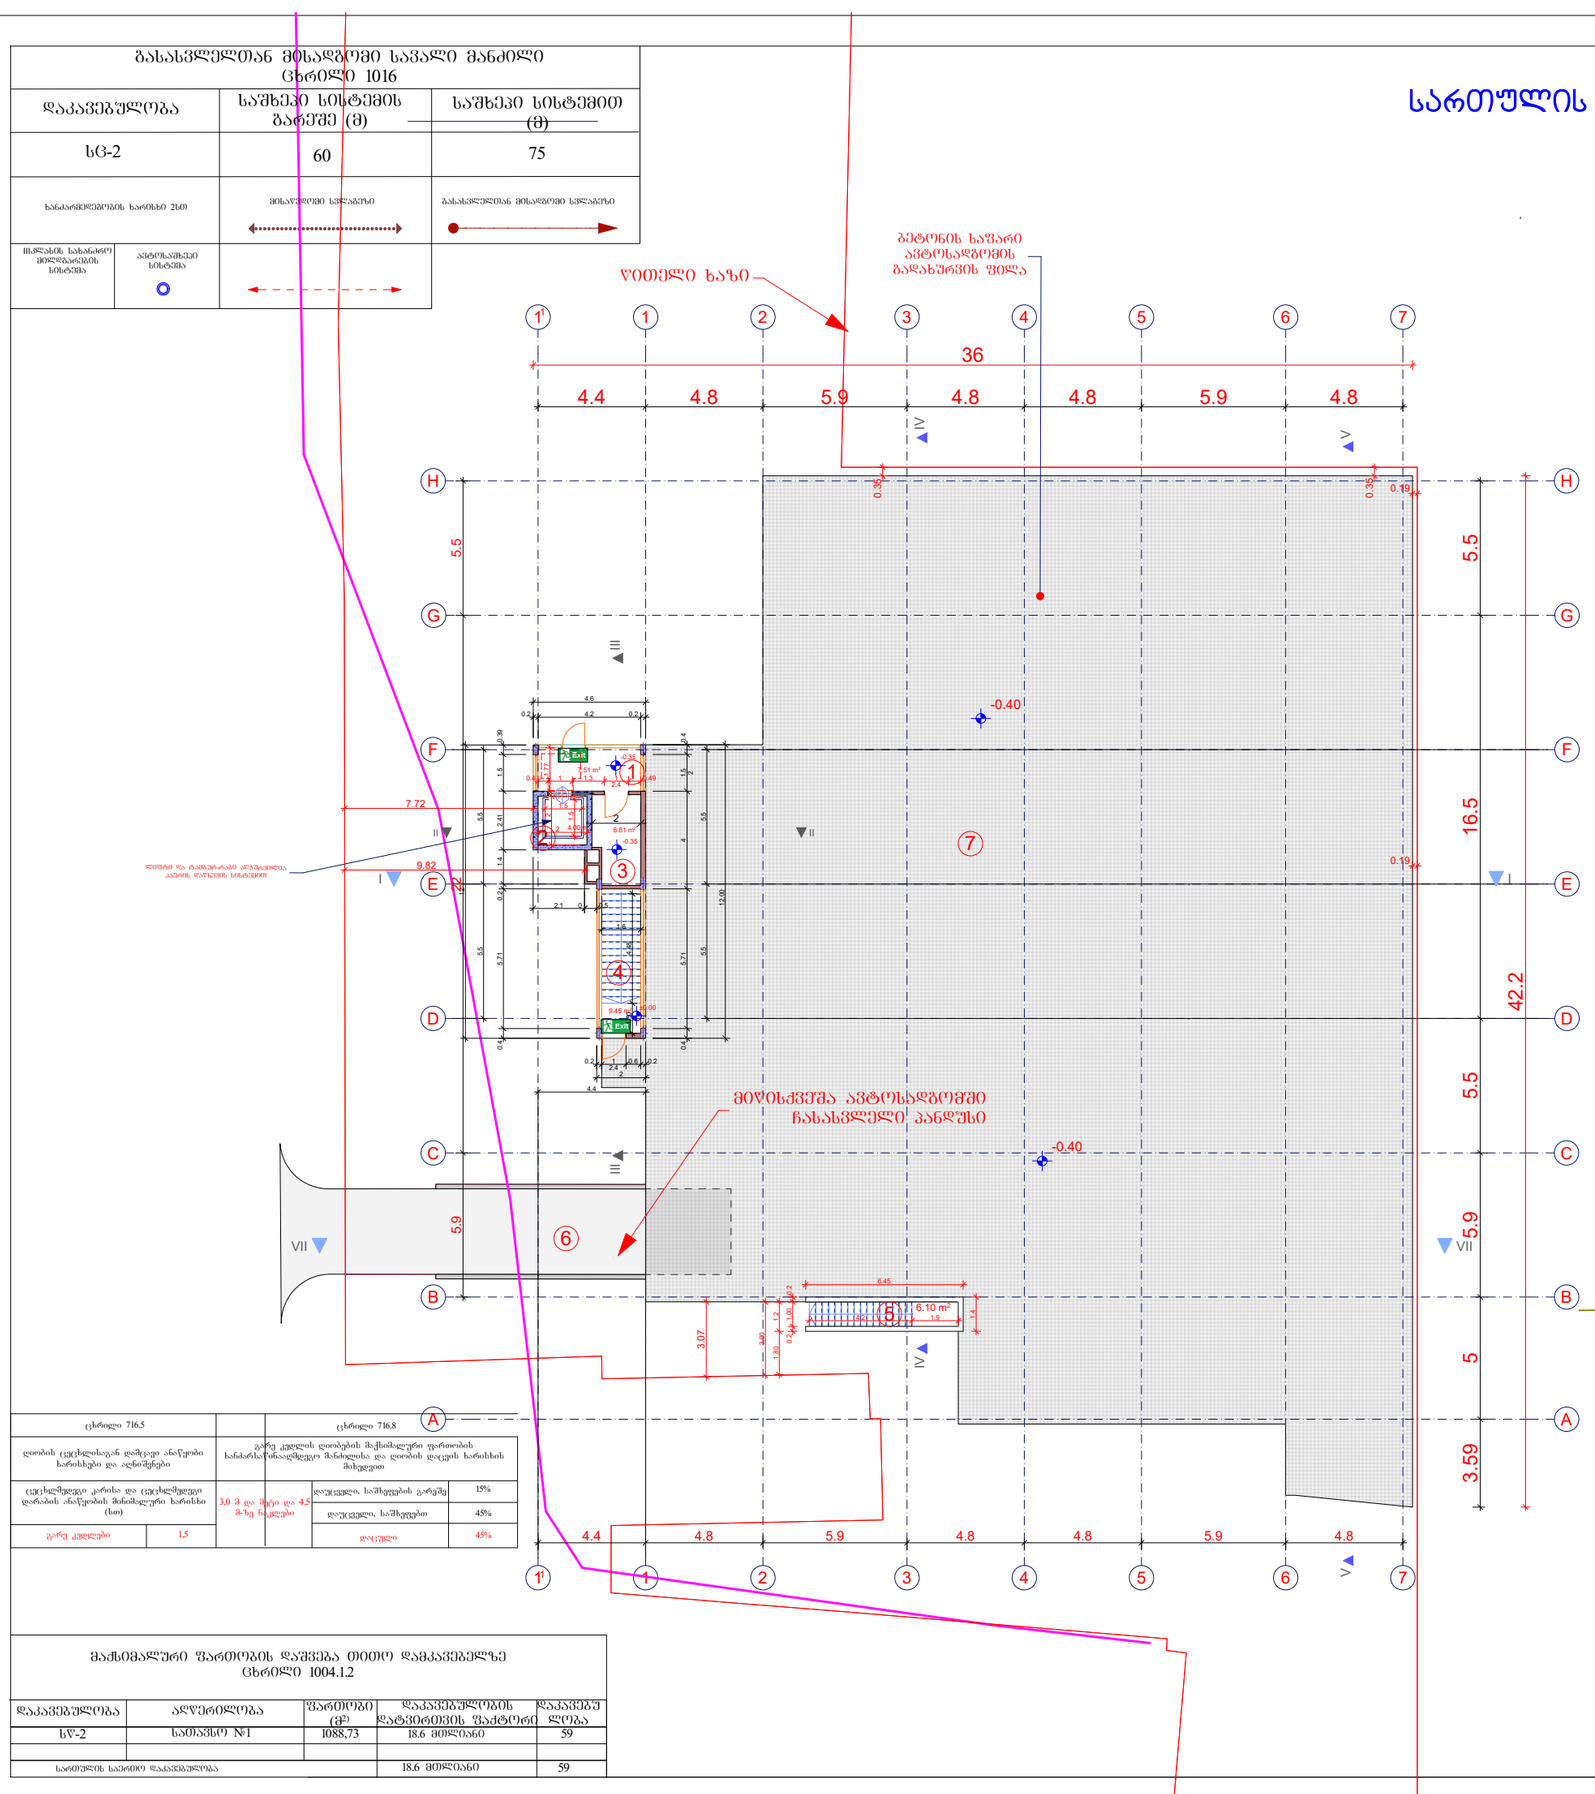

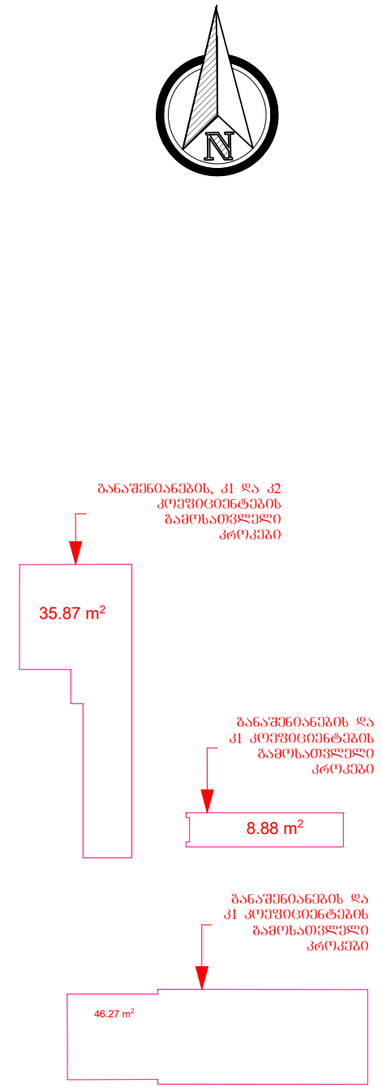

ცხრილი 716.5		ცხრილი 716.8	
ღობის ცეცხლსაგან დაცვადი ანაწყობი ხარისხები და აღნიშვნები		გარე კედლის ღობების მაქსიმალური ფართობის ხანძარსაწინააღმდეგო მინანდილის და ღობის დაცვის ხარისხის მიხედვით	
ცეცხლმდგრადი კარისა და ცეცხლმდგრადი დარაბის ანაწყობის მინიმალური ხარისხი (სთ)	3,0 მ და მეტი და 4,5 მ-ზე ნაკლები	დაუცველი, საშიფრების გარეშე	15%
		დაუცველი, საშიფრებით	45%
გარე კედლები	1,5	დაცული	45%

მაქსიმალური ფართობის დაშვება ითითო დამკავებელზე ცხრილი 1004.1.2				
დაკავებულობა	აღწერილობა	ფართობი (მ²)	დაკავებულობის დატვირთვის ფაქტორი	დაკავებუ ლობა
სწ-2	სათავსო №1	1088,73	18.6 მომლობა	59
სართულის საერთო დაკავებულობა			18.6 მომლობა	59

სართულის გეგმა -0,40 ნიშნულზე	მასშტაბი 1:250

ექსპლიკაცია

1. ტამბური
2. ლიფტი
3. დამხმარე სათავსო
4. კიბის უჯრედი
5. კიბის უჯრედი
6. მიწისქვეშა ავტოსადგომში წასასვლელი პანდუსი
7. ბეტონის საფარი

ინტესივობის ფართობი	35.87 მ²
საერთო ფართობი	33.87 მ²
მათ შორის:	
დამხმარე ფართობი	-14.32 მ²
ლიფტი და კიბის უჯრედის ფართობი	-19.55 მ²

ტექნიკურ-ეკონომიური მაჩვენებლები

მიწის ნაკვეთის ფართობი	2506 მ²
განაშენიანების ფართობი	1249,73მ²
მოშენების ფართობი	91.02 მ²
ინტესივობის ფართობი	35.87 მ²
გამწვანების ფართობი	455.81 მ²
მოშენების კოეფიციენტი	კ1=0,04
ინტესივობის კოეფიციენტი	კ2=0,01
გამწვანების კოეფიციენტი	კ2=0,2

შენიშვნა:

დამკვეთი

შპს „ხასწავლო ეროვნული უნივერსიტეტი სეუ"

მენაშენე

შპს „ხასწავლო ეროვნული უნივერსიტეტი სეუ"

საპროექტო ობიექტის მისამართი

ქ. თბილისი, წინანდლის ქუჩა №9
საკადასტრო კოდი: 01.17.13.001.343; 01.17.13.001.328.

საპროექტო ობიექტის დასახელება

მიწისქვეშა ავტოსადგომი

შემსრულებელი

შპს „საქართველოს ეროვნული უნივერსიტეტი სეუ"
ი.ჭავჭავაძის გამზ. №9
ტელ: (+995) 57 415792
e-mail: glaseu001@yahoo.com
WWW.SEU.EDU.GE

დირექტორი		გ. კაჟოელიშვილი
მთ.არქიტექტ		მ. გვენეტაძე
დაამუშავა		მ. გვენეტაძე
კონსტრუქტ		დ. ჭილაძე

სტადია	ფურ-ბი	ფურცელი
არქიტექტურული ნაწილი		

სართულის გეგმა -3,15 ნიშნულზე
მ. 1:250

ბასასვლელთან მისადგომი სავალი მანძილი ცხრილი 1016		
დაკავებულობა	საშხეპი სისტემის გარეშე (მ)	საშხეპი სისტემით (მ)
სC-2	60	75
ხანძარმქრობის ხარისხი 2ხმ	მისავლიდან სვლაზე	ბასასვლელთან მისადგომი სვლაზე
ოსლასის სახანძრო მილსადენის სისტემა	ავტომატიკით სისტემა	

№1	
სწ-2	1088,73
18,60	59

ბასასვლელის ან ბასასვლელთან მისადგომი გზა-კიბეების მოწყობა (იხ. ტექნიკა 1015)	
შენობის დასაშენებელი მიწის სიმაღლე	46,20
შენობის დასაშენებელი მიწის სიმაღლის ნახევარი	23,10
ბასასვლელთან მისადგომი გზა-კიბეების შორის მანძილი	52,95

ცხრილი 716.5		ცხრილი 716.8		
ღობის ცეცხლისაგან დამცავი ანაწყობი ხარისხები და აღნიშვნები		გარე კედლის ღობების მაქსიმალური ფარობის ხანძარსაწინააღმდეგო მახასიათისა და ღობის დაცვის ხარისხის მიხედვით		
ცეცხლმდგრადი კარისა და ცეცხლმდგრადი დარაბის ანაწყობის მინიმალური ხარისხი (სთ)	3,0 მ და მეტი და 4,5 მ-ზე ნაკლები	ღიობებით, საშიფრებით გარეშე	15%	
გარე კედლები	1,5	ღიობებით, საშიფრებით	45%	
		ღიობით	45%	

მაქსიმალური ფართობის დაშვება თითო დამკავებელზე ცხრილი 1004.1.2				
დაკავებულობა	ადგილობრივი	ფართობი (მ²)	დაკავებულობის დატვირთვის ფაქტორი	დაკავებულობა
სწ-2	სათავსო №1	1088,73	18.6 მ²/ადამიანი	59
სართულის საერთო დაკავებულობა			18.6 მ²/ადამიანი	59

ექსპლიკაცია	
1. ავტოსადგომი	
2. კიბის უჯრედი	
3. რაბ-ტამბური	
4. ტამბური	
5. ლიფტი	
6. კიბის უჯრედი	
საერთო ფართობი	1121.75 მ²
მათ შორის:	
ავტოსადგომის ფართობი	-1088.73 მ²
ლიფტი და კიბის უჯრედის ფართობი	-21.93 მ²
დამხმარე ფართობი	-11.09 მ²
ტექნიკურ-ეკონომიური მაჩვენებლები	
მიწის ნაკვეთის ფართობი	2506 მ²
განაშენიანების ფართობი	1249,73მ²
მოშენების ფართობი	91.02 მ²
ინტესივობის ფართობი	35.87 მ²
გამწვანების ფართობი	455.81 მ²
მოშენების კოეფიციენტი	კ1=0,04
ინტესივობის კოეფიციენტი	კ2=0,01
გამწვანების კოეფიციენტი	კ2=0,2

შენიშვნა:

შპს „სასწავლო ეროვნული უნივერსიტეტი სეუ"

მენაშენე

შპს „სასწავლო ეროვნული უნივერსიტეტი სეუ"

საპროექტო ობიექტის მისამართი

ქ. თბილისი, წირაწლის ქუჩა №9
საკადასტრო კოდი: 01.17.13.001.343; 01.17.13.001.328.


საპროექტო ობიექტის დასახელება


მიწისქვეშა ავტოსადგომი

შემსრულებელი

შპს „საქართველოს ეროვნული უნივერსიტეტი სეუ"
თბილისი, წირაწლის ქუჩა №9
ტელ: (+995) 57 415792
e-mail: giaseu001@yahoo.com
W W W. SEU.EDU.GE

დირექტორი		გ. კაჟოელიშვილი
მთ.არქიტექ		მ. გვენეტაძე
დაამუშავა		მ. გვენეტაძე
კონსტრუქტ.		დ. ჭილაძე
სტადია	ფურ-ბი	ფურცელი
არქიტექტურული ნაწილი		

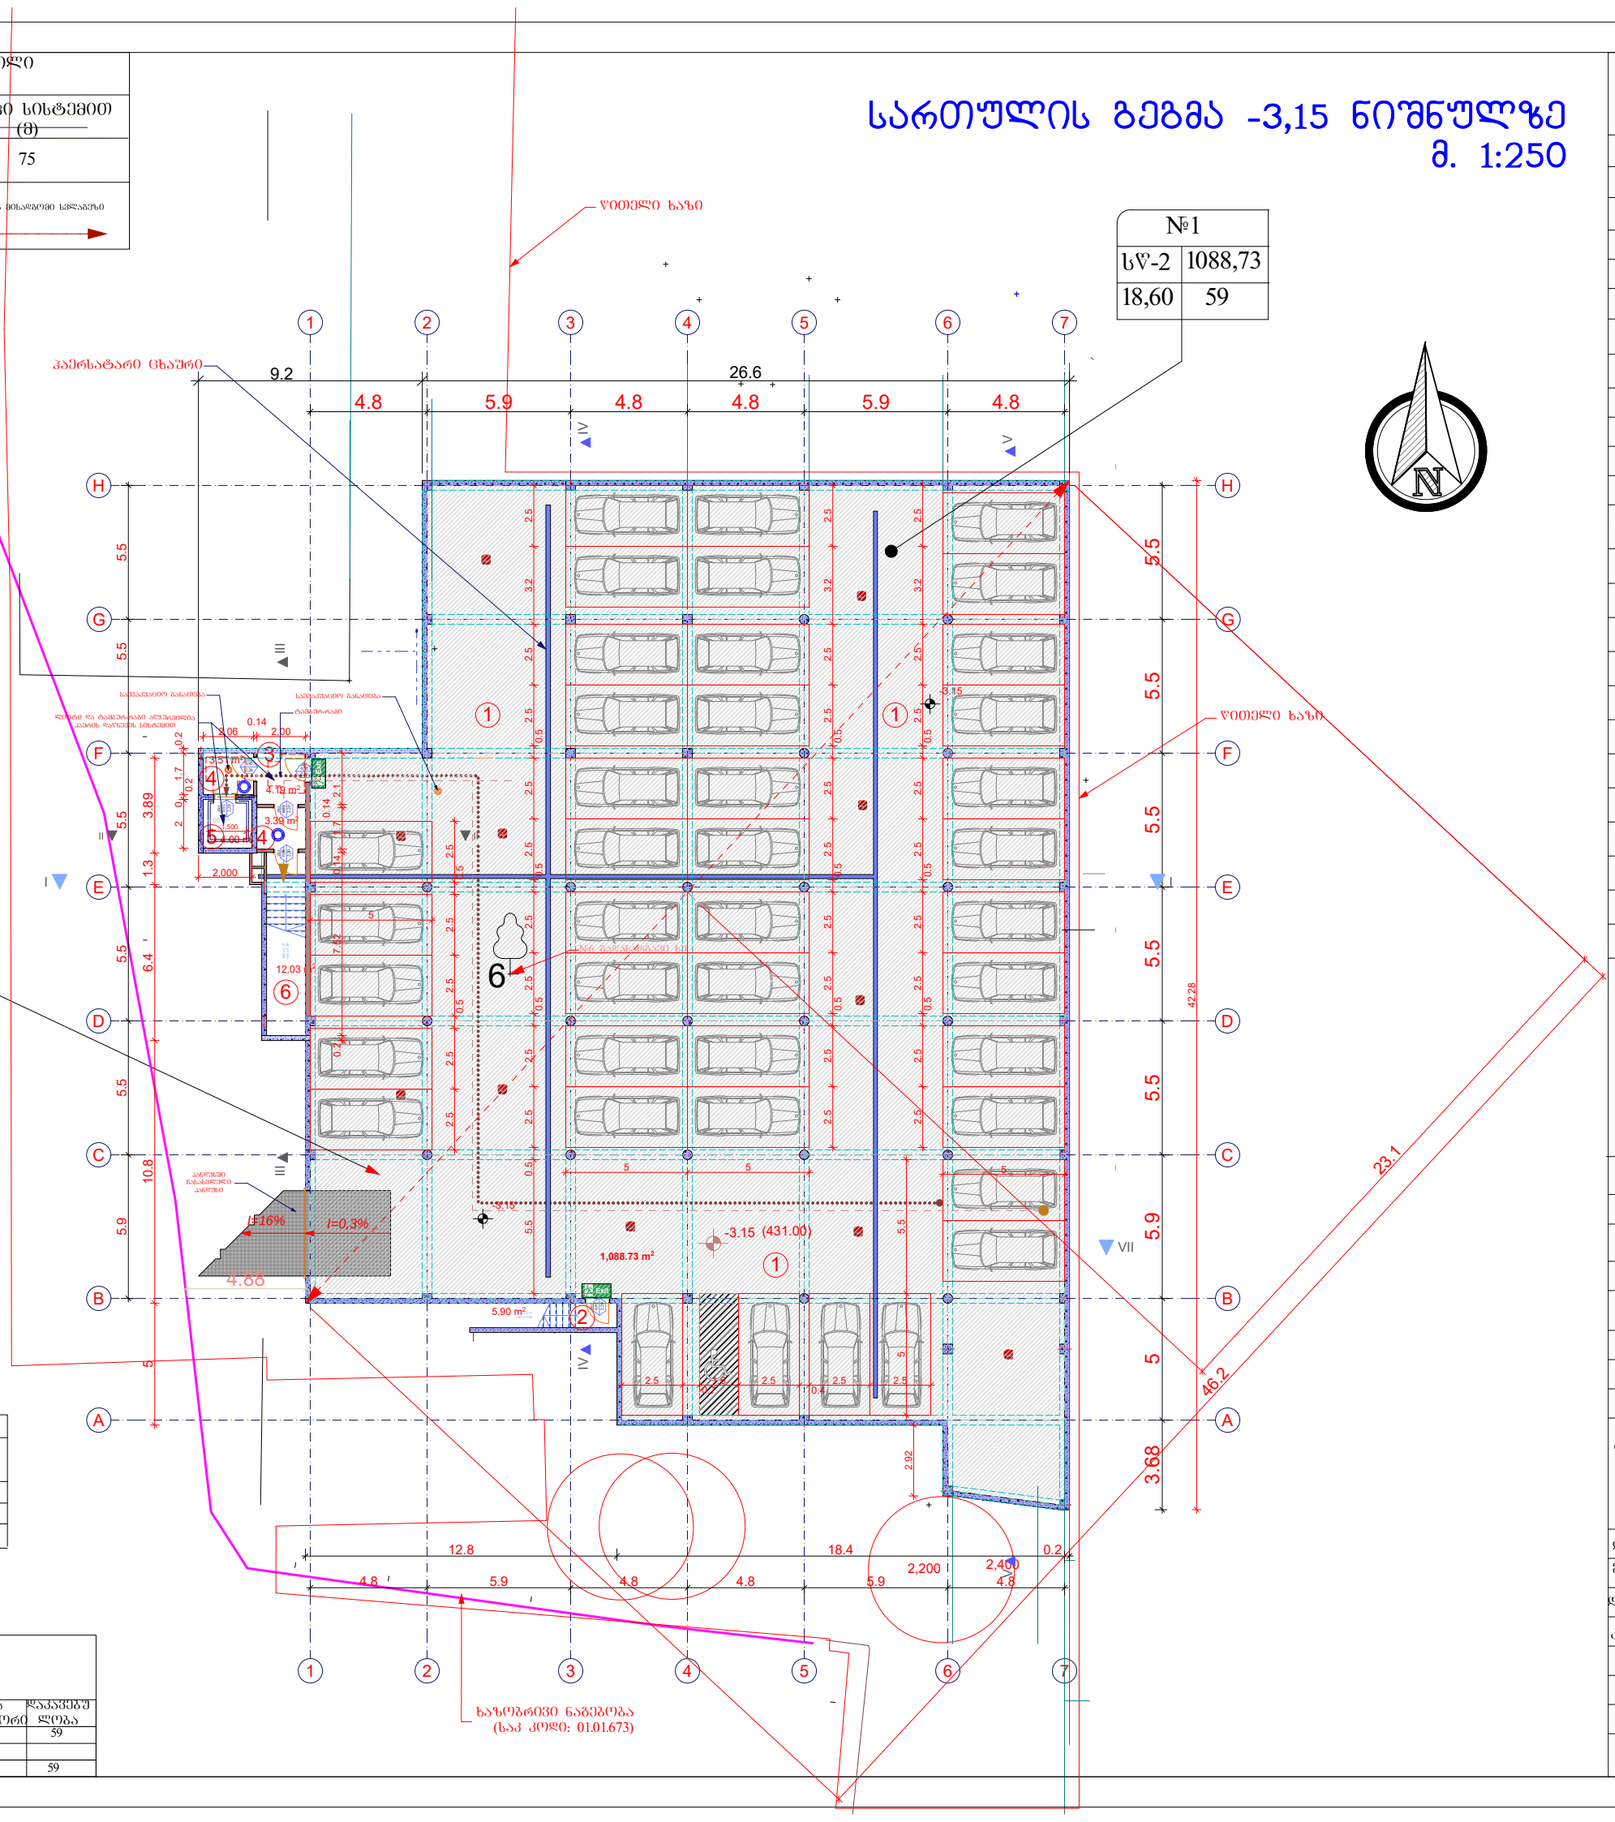

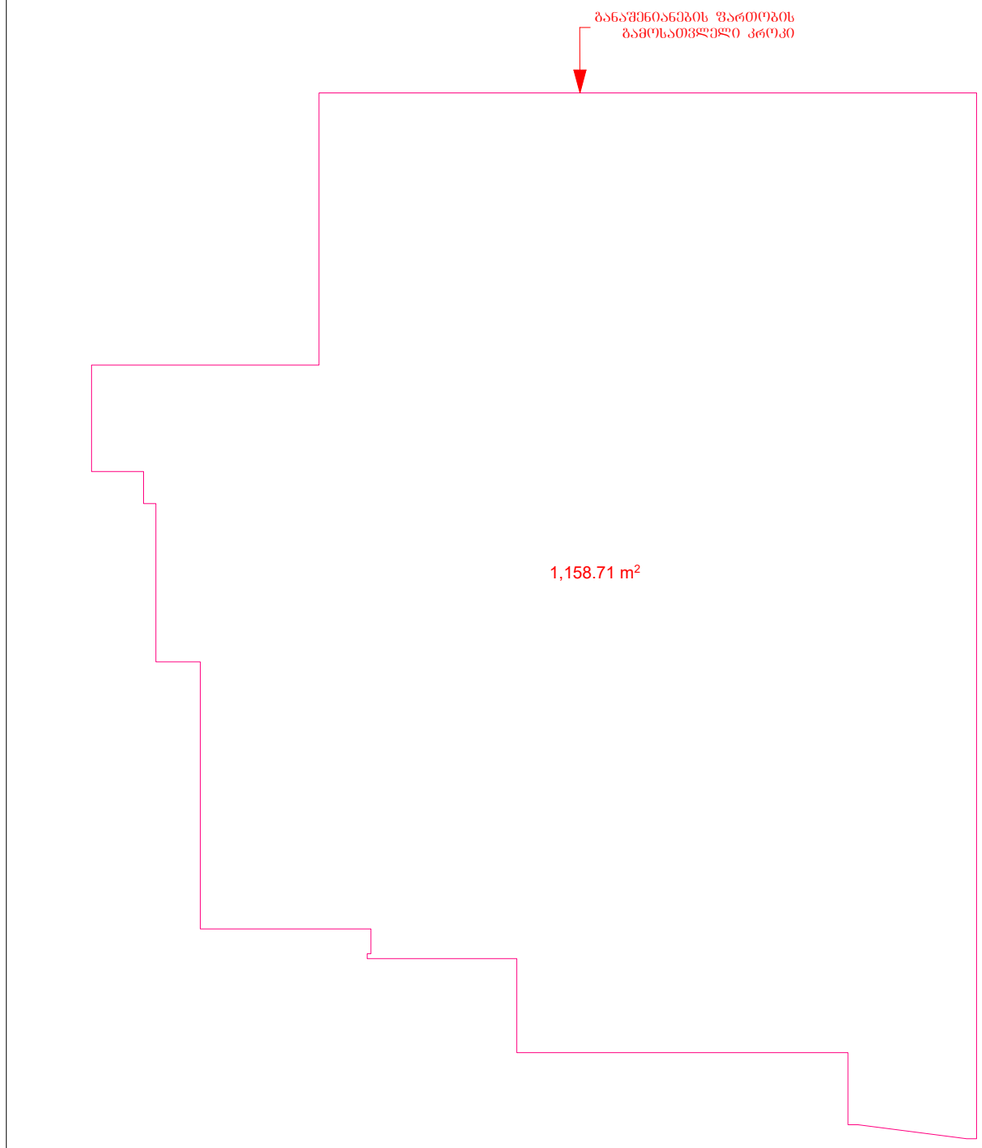

განაშენიანების კროკი

მასშტაბი

ექსპლიკაცია

ტექნიკურ-ეკონომიური მაჩვენებლები

მიწის ნაკვეთის ფართობი	2506 მ²
განაშენიანების ფართობი	1249,73მ²
მოშენების ფართობი	91.02 მ²
ინტენსივობის ფართობი	35.87 მ²
გამწვანების ფართობი	455.81 მ²
მოშენების კოეფიციენტი	კ1=0,04
ინტენსივობის კოეფიციენტი	კ2=0,01
გამწვანების კოეფიციენტი	კ2=0,2

შენიშვნა:

შპს „სასწავლო ეროვნული უნივერსიტეტი სეუ"

მენაშენე

შპს „სასწავლო ეროვნული უნივერსიტეტი სეუ"

საპროექტო ობიექტის მისამართი

ქ. ობოლისი, წინანდლის ქუჩა №9
საკადასტრო კოდი: 01.17.13.001.343; 01.17.13.001.328.

საპროექტო ობიექტის დასახელება

მიწისქვეშა ავტოსადგომი

შემსრულებელი


შპს „საქართველოს ეროვნული უნივერსიტეტი სეუ"
ობოლისის, წინანდლის ქუჩა №9
ტელ: (+995) 57 415792
e-mail: giaseu001@yahoo.com
WWW.SEU.EDU.GE

დირექტორი		გ. კავთელიშვილი
პრ.ავტორი		გ. კავთელიშვილი
თანავტორი		მ. გვენეტაძე
მთ.არქიტექ		მ. გვენეტაძე
დააშუშავა		მ. გვენეტაძე
კონსტრუქტ.		დ. ჭილაძე


სტადია	ფურ-ბი	ფურცელი
არქიტექტურული ნაწილი		

არქიტექტურული ფრანგმენტები


გზა-კიბე №1 გეგმა მ.1:100

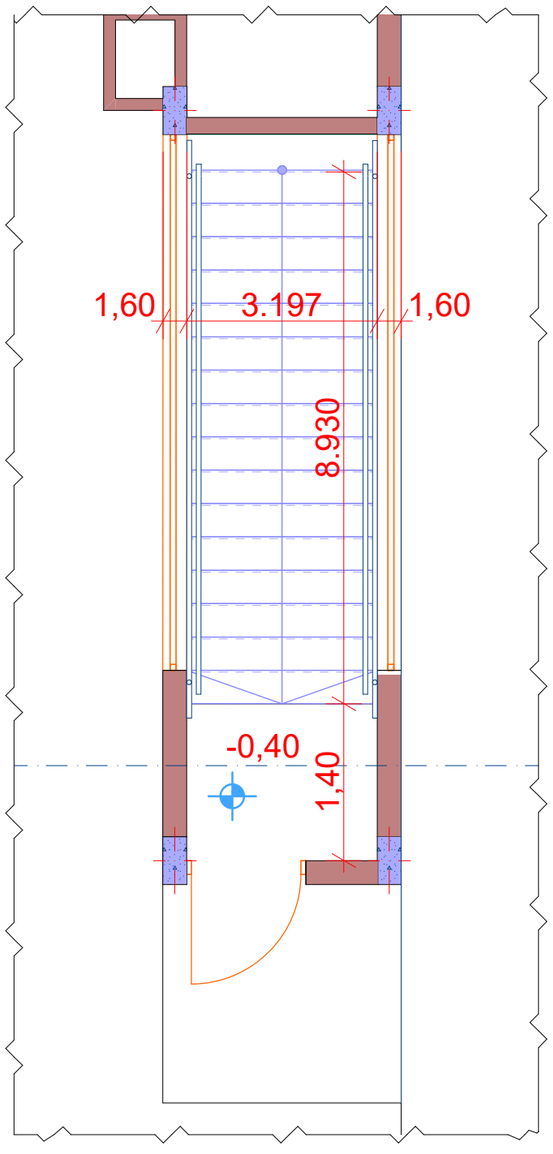


დეტალი 01 მ.1:50

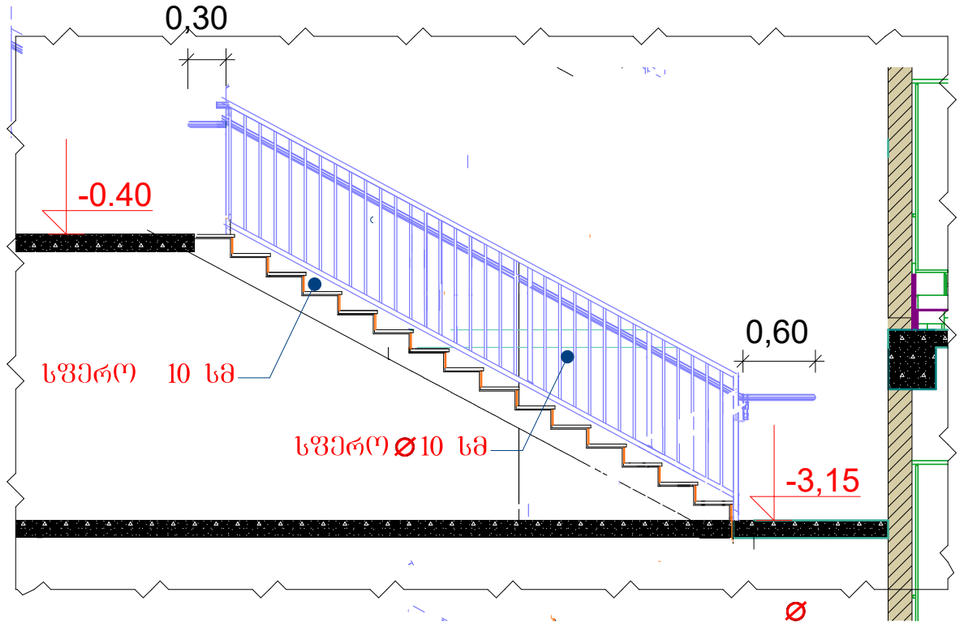

დეტალი 03 მ.1:25

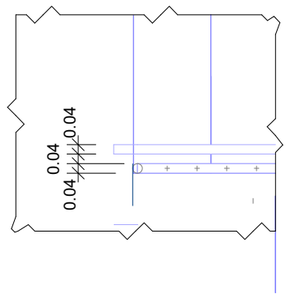


დეტალი 02 მ.1:25

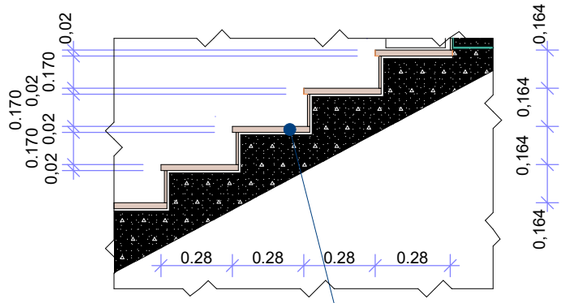

კიბის მოპირკეთება

დეტალი 04 მ.1:10

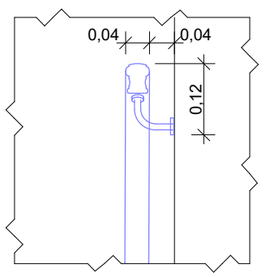

გზა კიბე №1 დეტალური ნახაზები	1:100 1:25
ექსპლიკაცია	
მათ შორის:	
ტექნიკურ-ეკონომიური მაჩვენებლები	
მიწის ნაკვეთის ფართობი	2506 მ²
განაშენიანების ფართობი	1249,73მ²
მოშენების ფართობი	91.02 მ²
ინტესივობის ფართობი	35.87 მ²
გამწვანების ფართობი	455.81 მ²
მოშენების კოეფიციენტი	კ1=0,04
ინტესივობის კოეფიციენტი	კ2=0,01
გამწვანების კოეფიციენტი	კ2=0,2
დამკვეთი	
შპს „სასწავლო ეროვნული უნივერსიტეტი სეუ"	
მენაშენე	
შპს „სასწავლო ეროვნული უნივერსიტეტი სეუ"	
საპროექტო ობიექტის მისამართი	
ქ. თბილისი, წინანდლის ქუჩა №9 საკადასტრო კოდი: 01.17.13.001.343; 01.17.13.001.328.	
საპროექტო ობიექტის დასახელება	
მიწისქვეშა ავტოსადგომი	
შემსრულებელი	


SEU საქართველოს ეროვნული უნივერსიტეტი
თბილისი, წინანდლის ქუჩა №9
ტელ: (+995) 57 415792
შპს „საქართველოს ეროვნული უნივერსიტეტი სეუ"
e-mail: giaseu001@yahoo.com
W W W. SEU.EDU.GE

დირექტორი		გ. კავთელიშვილი
პრ.ავტორი		მ. გვენეტაძე
მთ.არქიტექ		მ. გვენეტაძე
შეამოწმა		
სტადია	ფურ-ბი	ფურცელი
არქიტექტურული ნაწილი		

არქიტექტურული ნაწილი


იატაკის ტიპი

იატაკის ტიპი-1 მ. 1:10

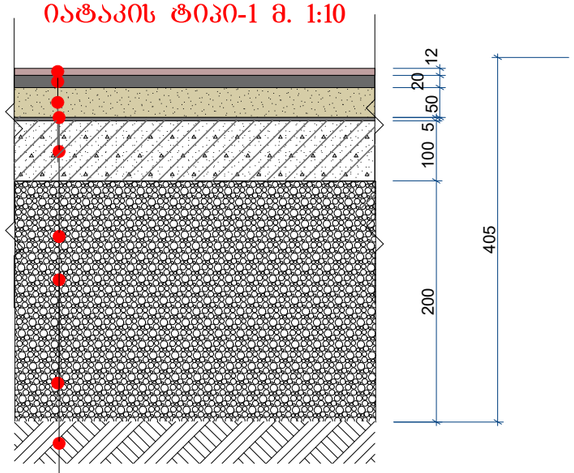


- კერამიკული ფილა -12მმ
- წებოცემენტი - 20მმ
- ძვიშა-ცემენტის ხსნარით მოჭიმვა - 50მმ
- მონოლითური რკ/ბ ფილა - 150მმ
- დატკეპნილი ღორღის ფენა - 200 მმ
- არსებული გრუნტი

იატაკის ტიპი-2 მ. 1:10

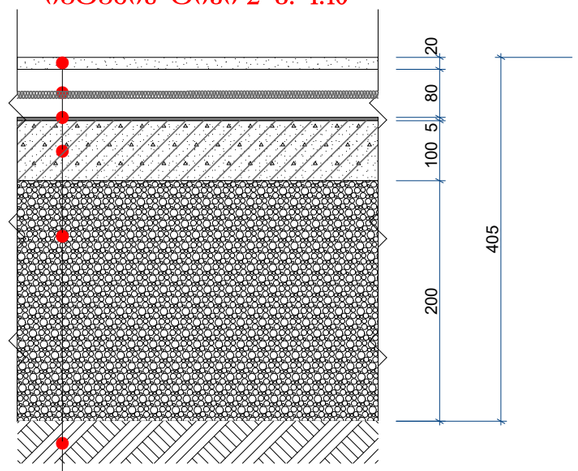

- ძვიშა-ცემენტის ხსნარით მოჭიმვა - 20მმ
- პემზის თბოიზოლიაციის ფენა - 80მმ
- ჰიდროიზოლიაციის ფენა - 5მმ
- რკ. ბეტონის ფენა - 100 მმ
- დატკეპნილი ღორღის ფენა - 200 მმ
- არსებული გრუნტი

იატაკის ტიპი-3 მ. 1:10

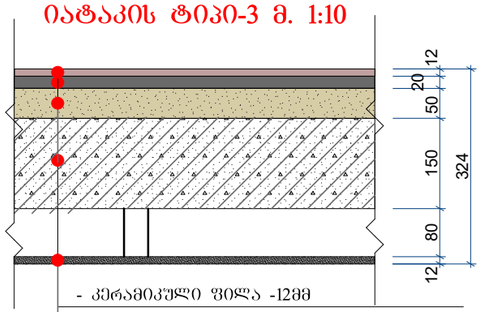

- კერამიკული ფილა -12მმ
- წებოცემენტი - 20მმ
- ძვიშა-ცემენტის ხსნარით მოჭიმვა - 50მმ
- მონოლითური რკ/ბ ფილა - 150მმ
- თაბაშირ-მუყაოს ფილა - 12მმ

1:10

ექსპლიკაცია

მათ შორის:

ტექნიკურ-ეკონომიური მაჩვენებლები	
მიწის ნაკვეთის ფართობი	2506 მ²
განაშენიანების ფართობი	1249,73მ²
მოშენების ფართობი	91.02 მ²
ინტესივობის ფართობი	35.87 მ²
გამწვანების ფართობი	455.81 მ²
მოშენების კოეფიციენტი	კ1=0,04
ინტესივობის კოეფიციენტი	კ2=0,01
გამწვანების კოეფიციენტი	კ2=0,2

შენიშვნა:

დამკვეთი

შპს „სასწავლო ეროვნული უნივერსიტეტი სეუ"

მენაშენე

შპს „სასწავლო ეროვნული უნივერსიტეტი სეუ"

საპროექტო ობიექტის მისამართი

ქ. თბილისი, წინანდლის ქუჩა №9
საკადასტრო კოდი:
01.17.13.001.343; 01.17.13.001.328.

საპროექტო ობიექტის დასახელება

მიწისქვეშა ავტოსადგომი

შემსრულებელი

SEU
საქართველოს ეროვნული უნივერსიტეტი
თბილისი, წინანდლის ქუჩა №9
ტელ: (+995) 57 415792
შპს „საქართველოს ეროვნული უნივერსიტეტი სეუ"
e-mail: giaseu001@yahoo.com
WWW.SEU.EDU.GE

დირექტორი		გ. კავთელიშვილი
პრ.ავტორი		მ. გვენეტაძე
მთ.არქიტექ		მ. გვენეტაძე
შეამოწმა		

სტადია	ფურ-ბი	ფურცელი
არქიტექტურული ნაწილი		