
მისამართი

ქ.თბილისი დასახლება ორხევი, მექანიკური ქარხნის მიმდებარედ
(ს.კ. 01.19.18.003.053)

შპს " კმგ ბრუპი "

ქ. თბილისი, სანაპიროს ქუჩა №2ა
ტელ: +995 568784830

ტოპო გეგმა

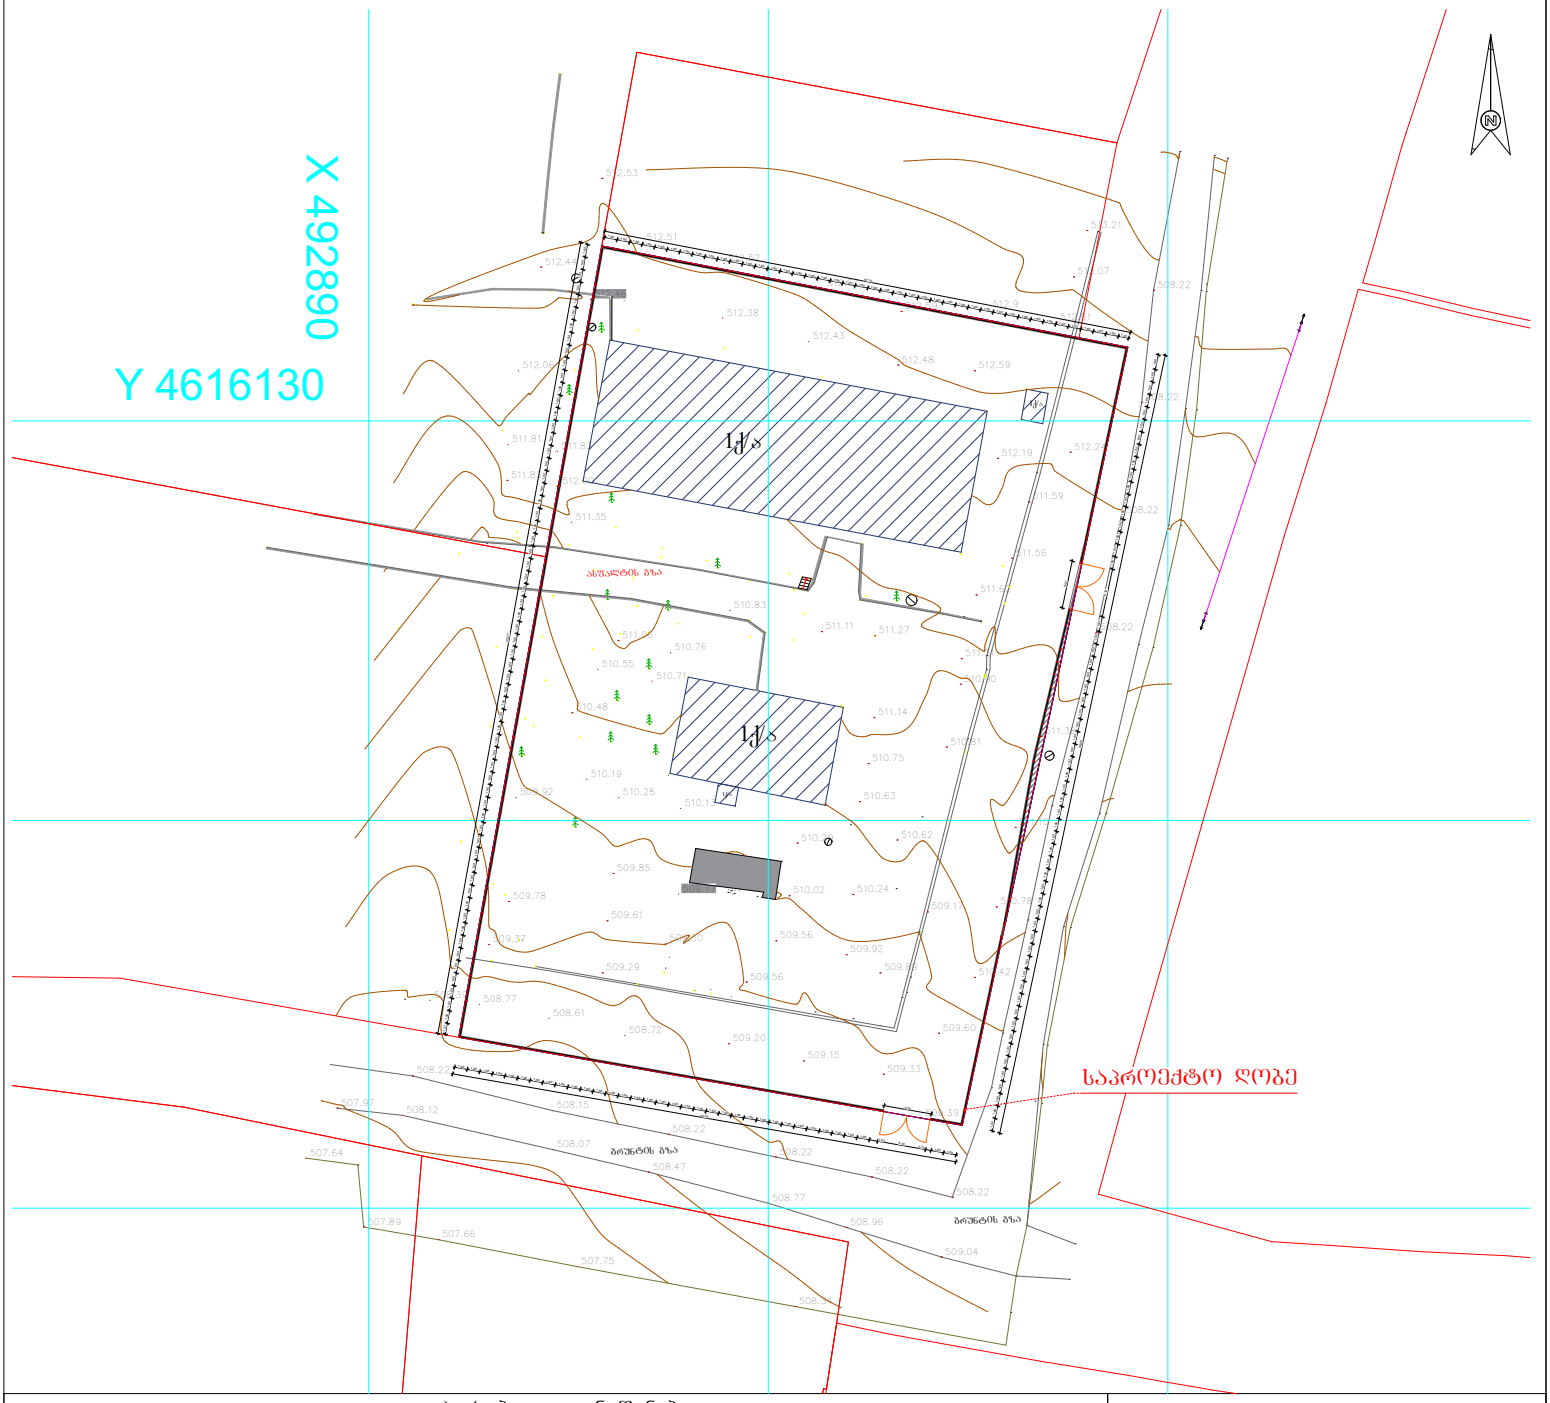

პირობითი აღნიშვნები

მიწისქვეშა კომუნიკაციები	რეგ. ნაკვეთი	მინდორი	ცოცხალი ღობე	სეტკის ღობე
	ნაკვეთის საზღვარი	ბუჩქი	ხეების რიგი	ბორდიური
კანალიზაცია	შენობა	ქვევილი	ტრანსფორმატორი	ბეტონი
ელ. გადამცემი ხაზი	არკა	სამეთვალყურეო ჭები	რადიო ან ტელე ანძა	კედელი
გაზის მილი	ფარდული	ძეგლი	ლამპიონები	საყრდენი კედელი
წყლის მილი	კიბე	შადრევანი	დენის ბოძი	ჭიშკარი
კავშირგაბმულობა	ფოთლოვანი ხე	ონკანი	რკინიგზა	გზის კონტური
	წიწვოვანი ხე	წყარო ან ჭა	იზოპიფსი	ფლატე
	ვაზი	ბენზინგასამართი სადგური		(საერთაშორისო) სისტემის კოორდ
	პალმა	მაღალი ძაბვის გადამცემი	რკინის ღობე	UTM

შპს " კმგ ბრუპი "		
ამზომველი		გ.მეხრიშვილი
ცივრული დამუშავება		გ.მეხრიშვილი
მ.1:1000		11.02.2020


მწვანე ლითონის ღობე
(ე.წ. თშრჟული ბადე) (RAL 6018)
+2.00
+0.20
+0.00
მწვანე ლითონის ჭიშკარი (RAL 6018)
მწვანე ლითონის სვეტი (RAL 6018)
ლესვა-ღებვა, ნაცრისფერი (RAL 7047)