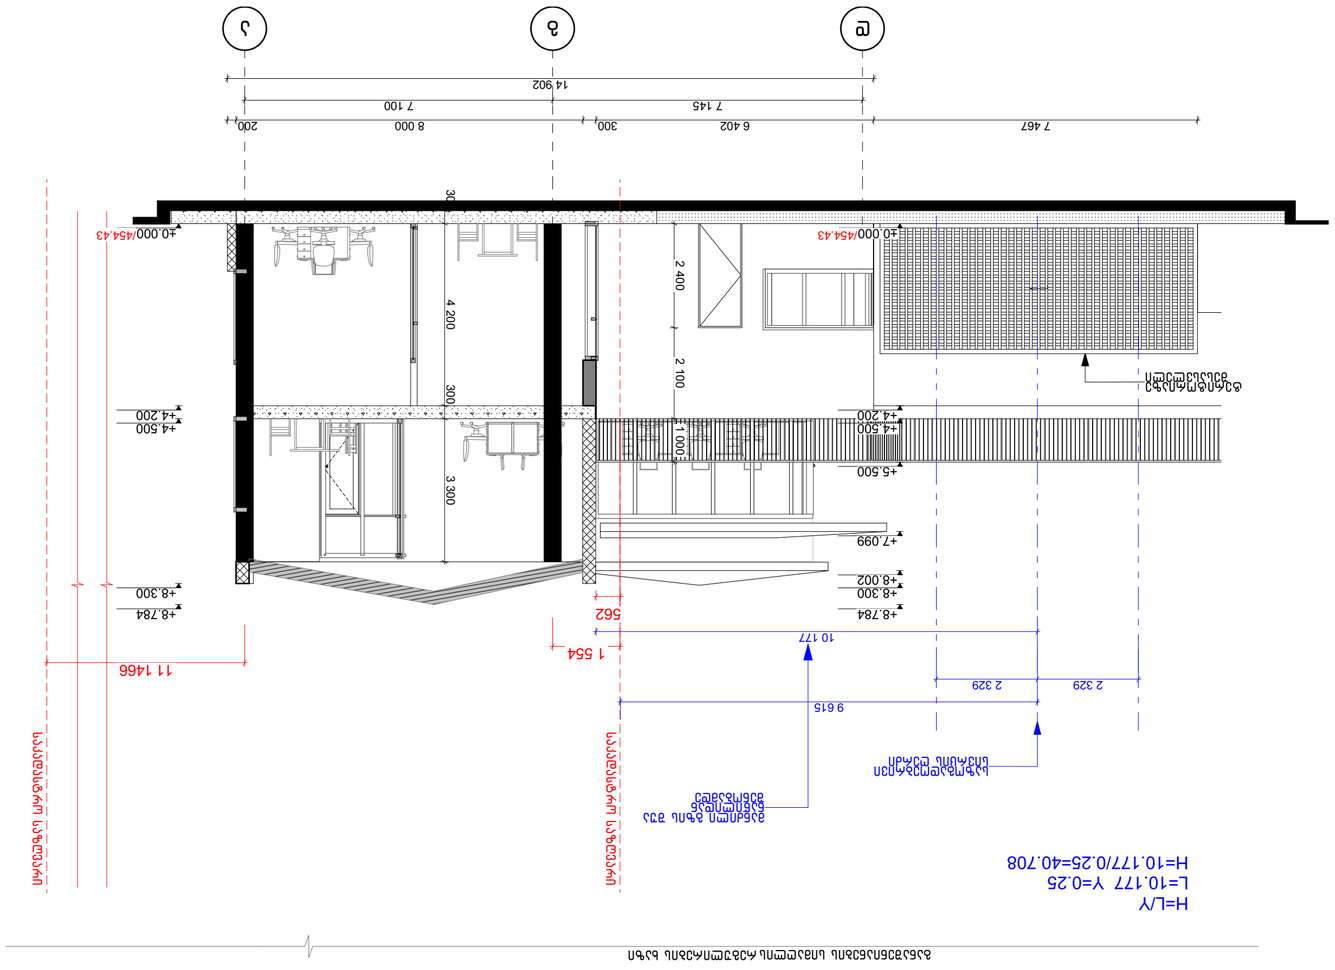

7 467
6 402
300
8 000
200
7 145
7 100
14 902
+0.000/454.43
+4.500
+4.200
+5.500
+7.099
+8.784
+8.300
+8.002
2 400
2 100
4 200
300
3 300
1 000
562
1 554
11 466
10 177
9 615
2 329
2 329
H=L/Y
L=10.177 Y=0.25
H=10.177/0.25=40.708



