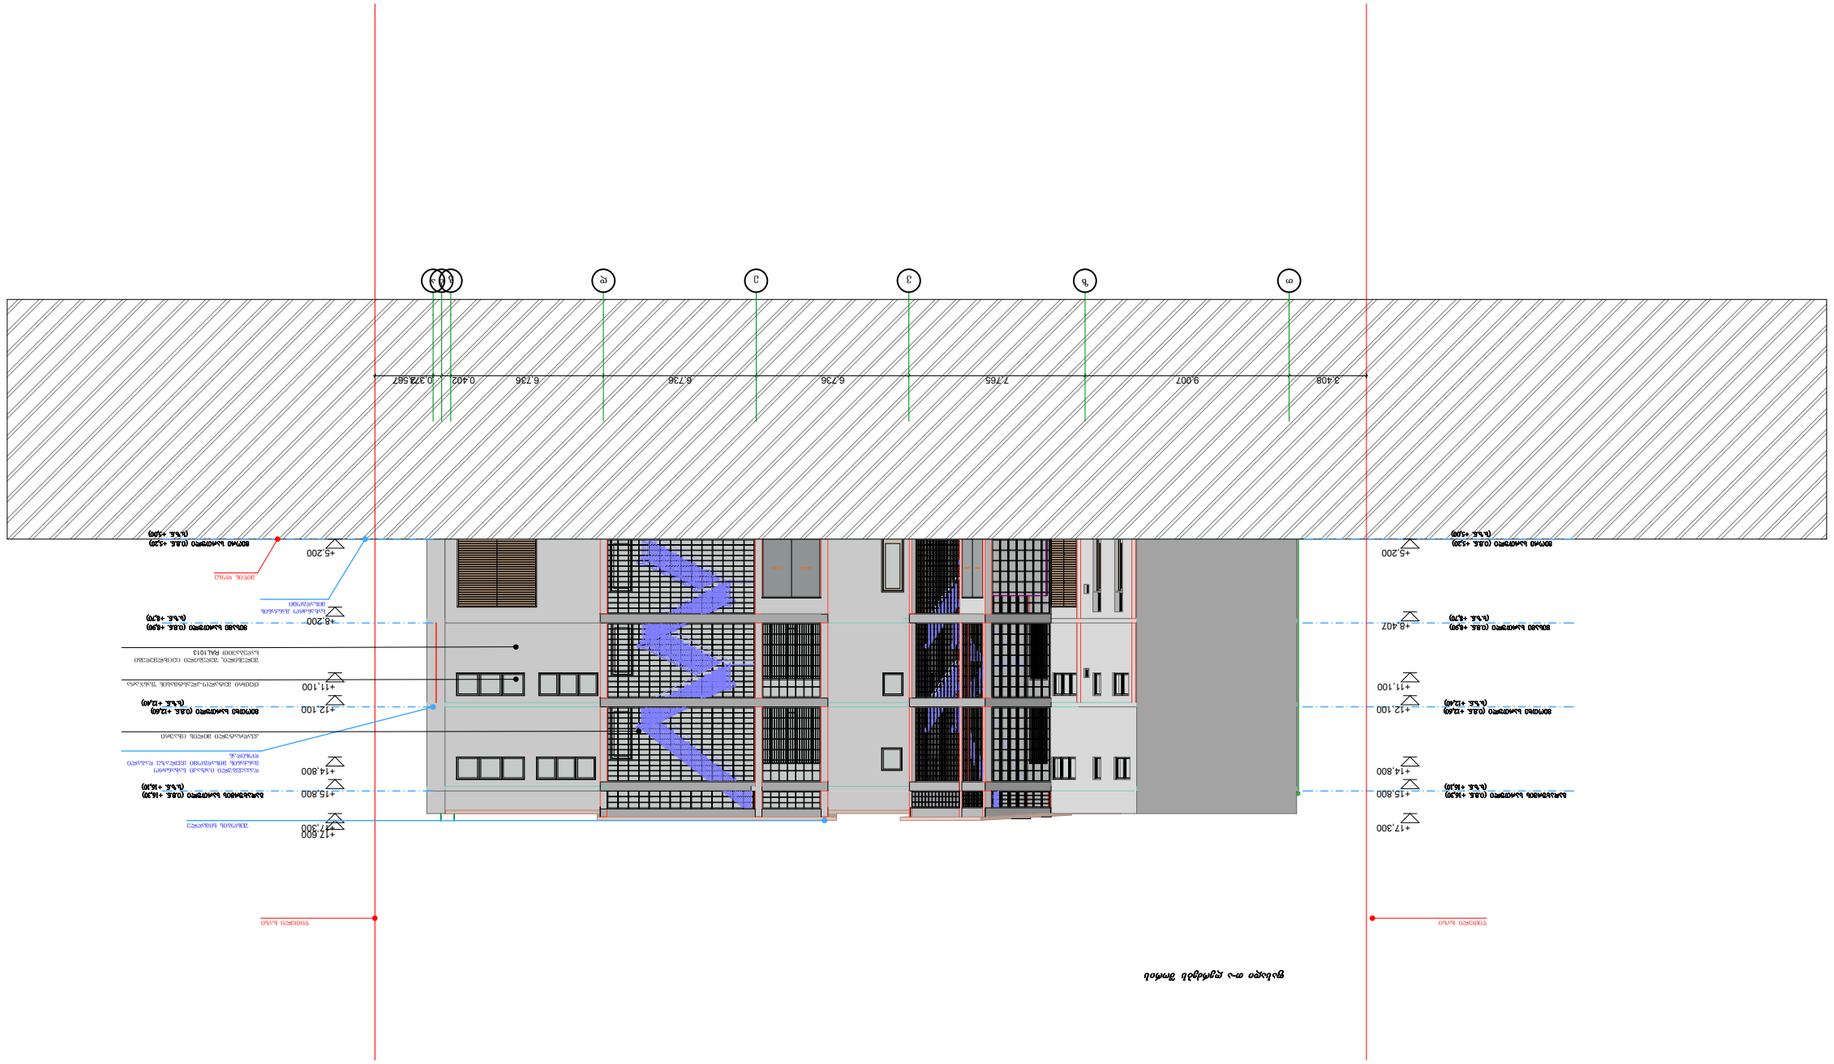


А3	1:200


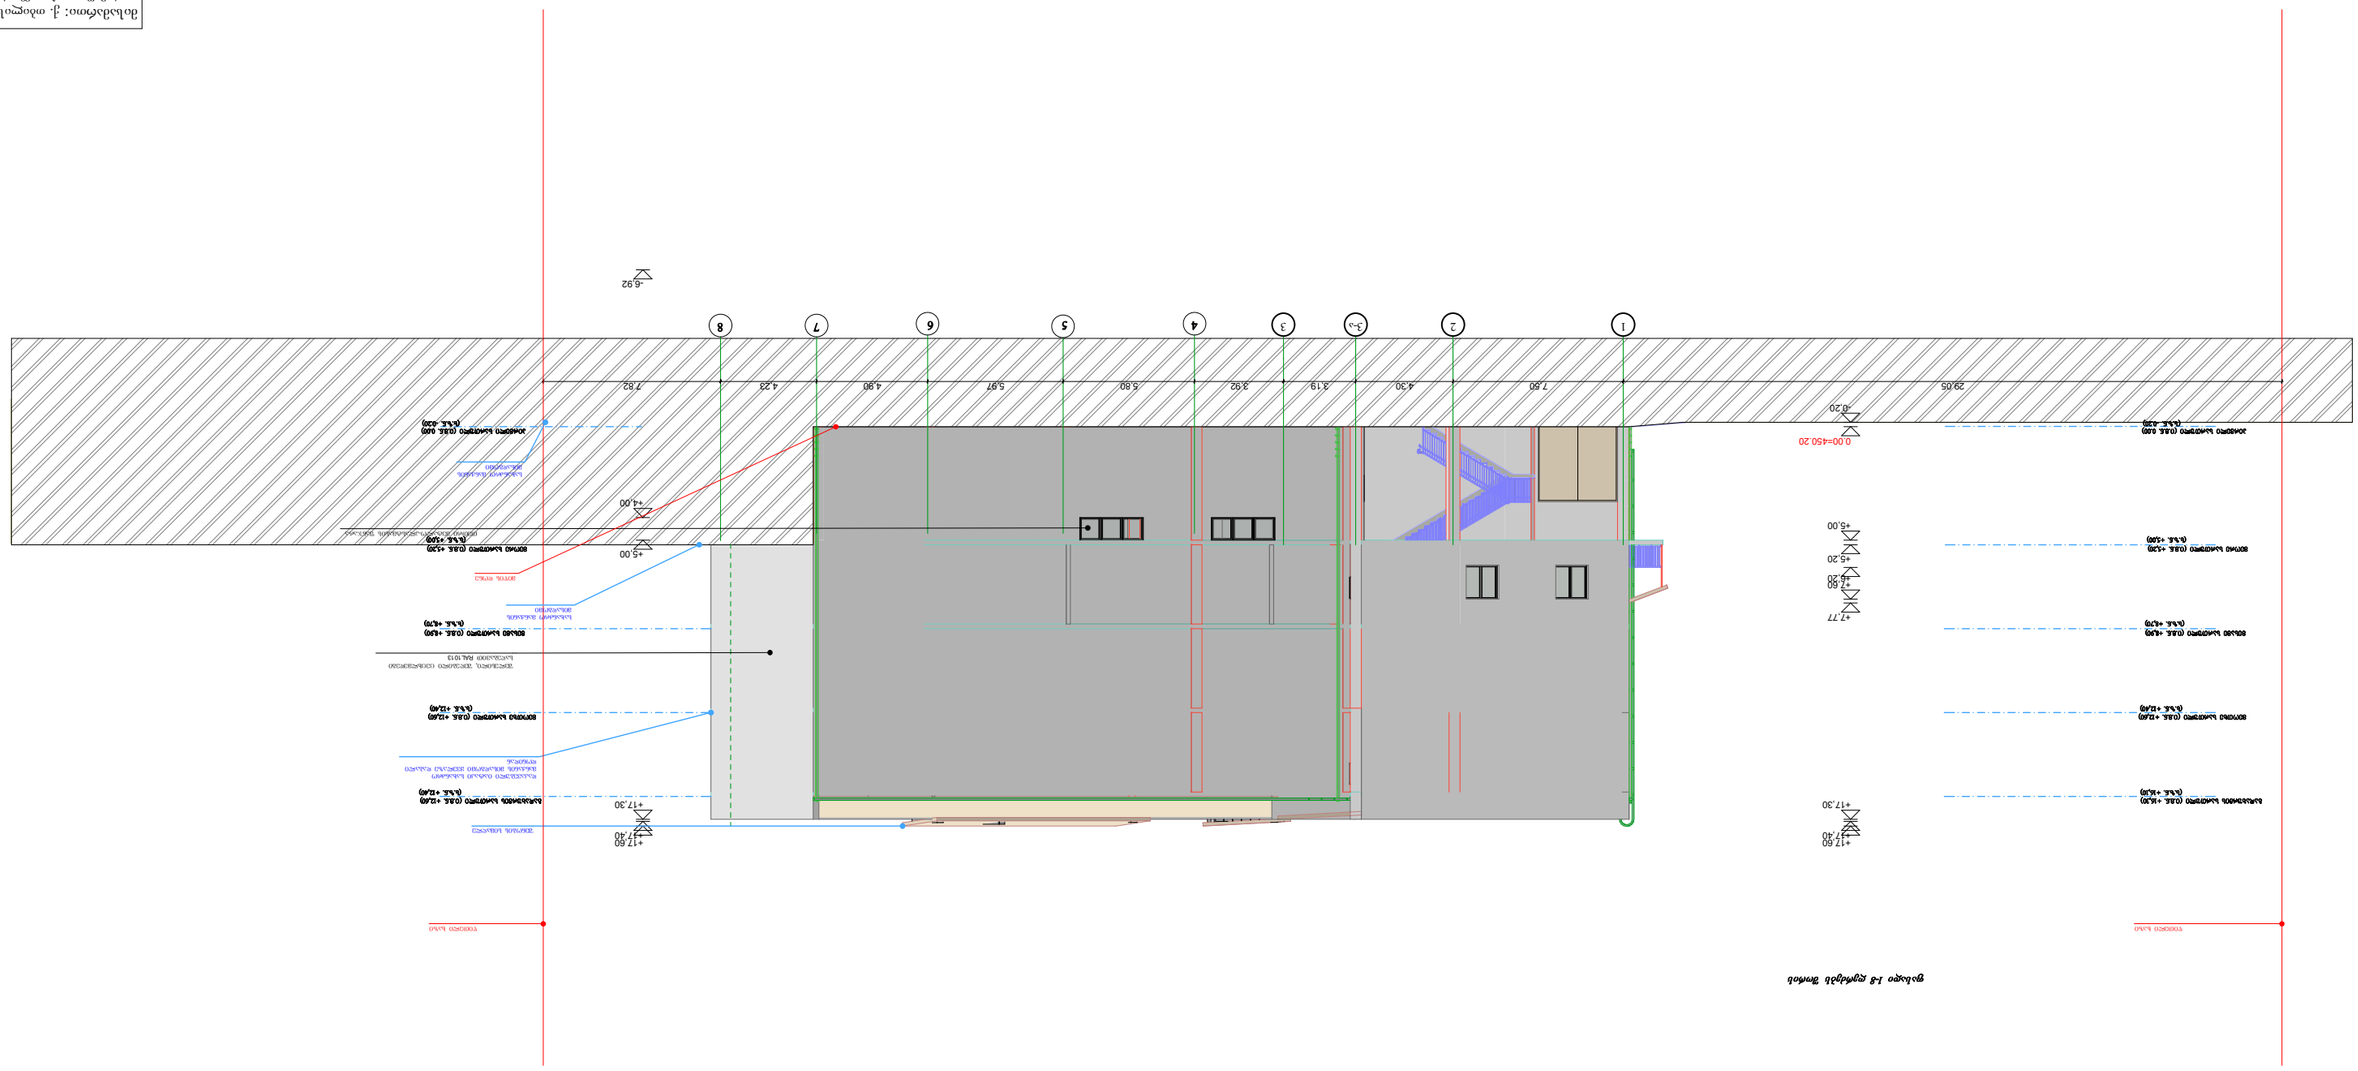

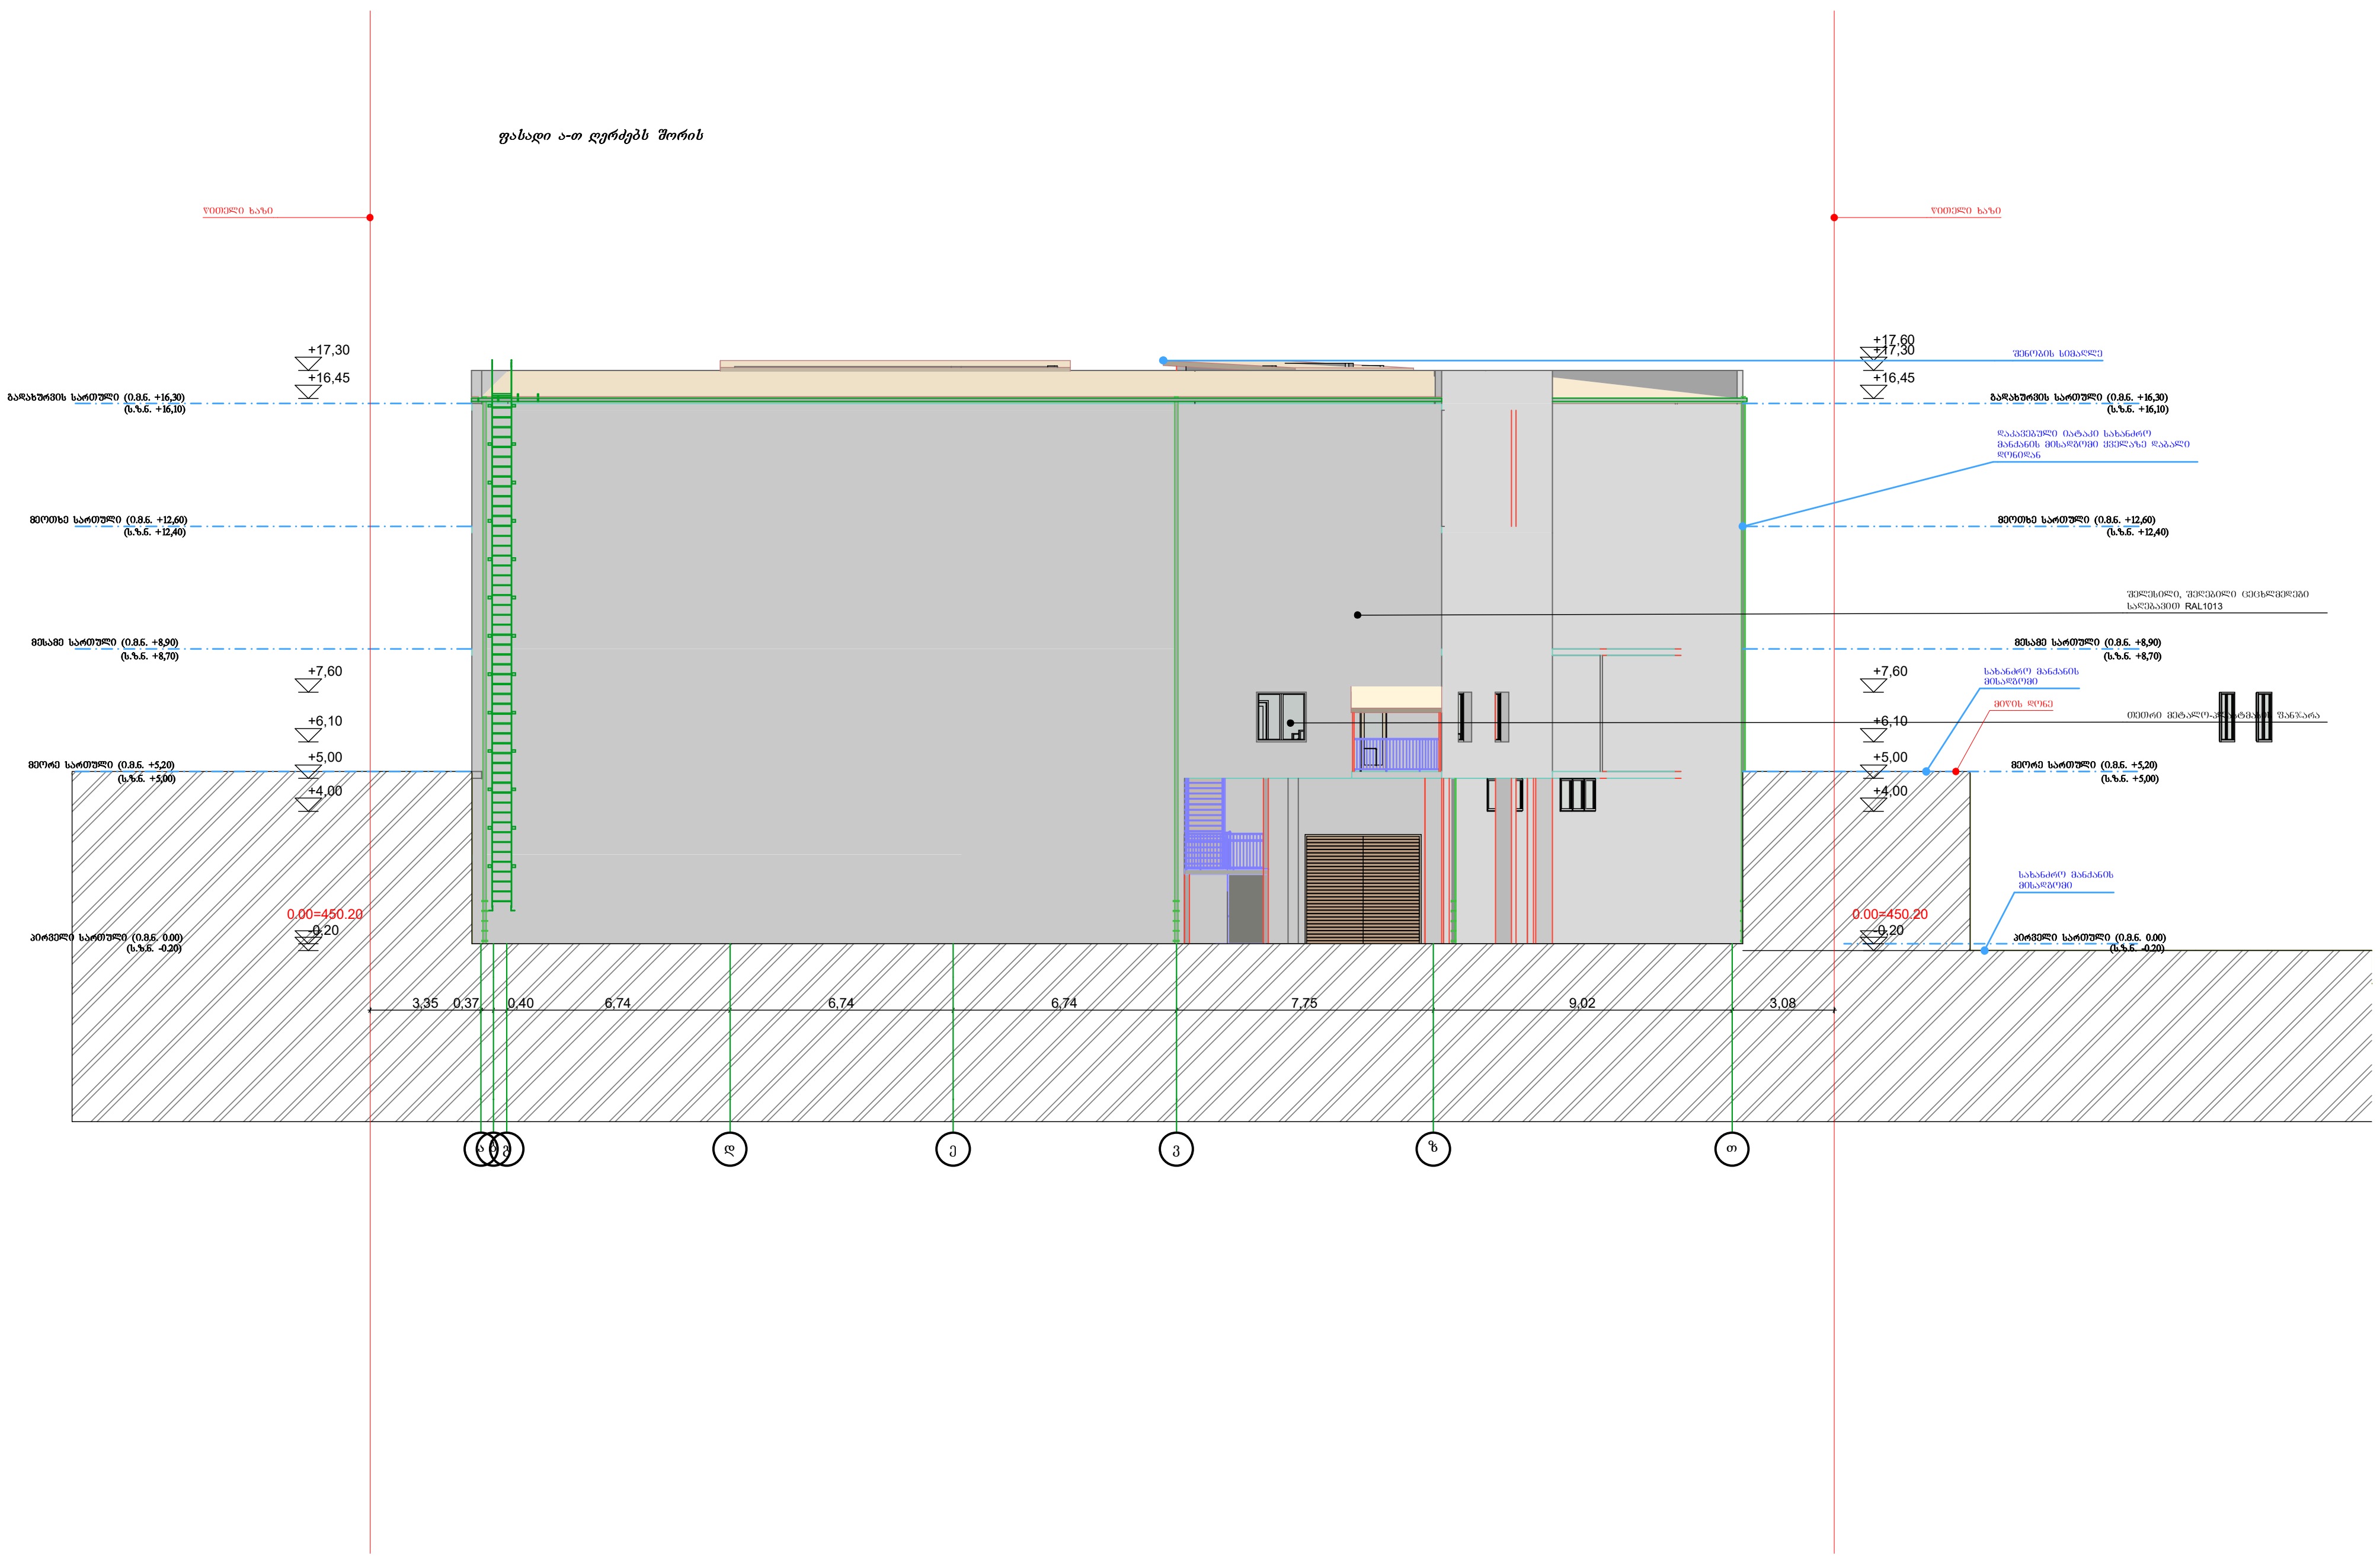

მისამართი: ქ. თბილისი, გურამიშვილის გამზირი N39ა შატილის ქ. N3 (3ა) 01.12.03.007.605			
არქიტექტურული პროექტი-საწყობი			
დირექტორი რ. ხვედელიძე			
არქიტექტორი მ. სესიაშვილი			
დამკვეთი ზ. მილაძე			
შპს. „MT studio“			
დაკვეთა N	2022 წ.		
სტადია	ფურც.	რაოდ.	მასშტ.
	A3		1:200




ფასადების განშლა

ზღვის დონე

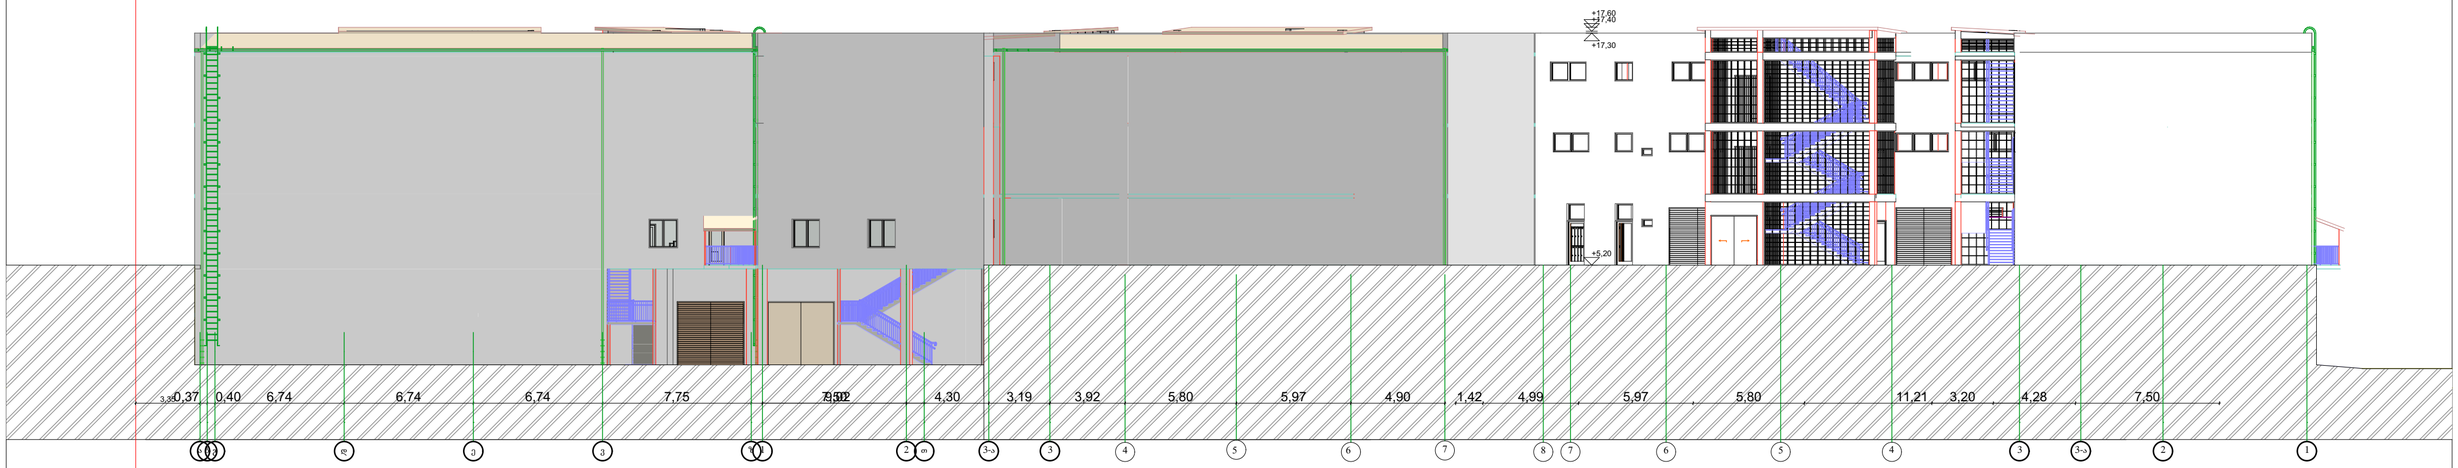

მისამართი: ქ. თბილისი,
გურამიშვილის გამზირი N39ა
შტელის ქ. N3 (ა) 01.12.03.007.605

არქიტექტურული პროექტი-
საწყობი

დირექტორი რ. ხვედელიძე	
არქიტექტორი მ. სესიაშვილი	
დამკვეთი ზ. მილაძე	

შპს. „MT studio“

დაკვეთა N		2022 წ.	
სტადია	ფურც.	რაოდ.	მასშტ.
	A3		1:200

ჭრილი 1-1


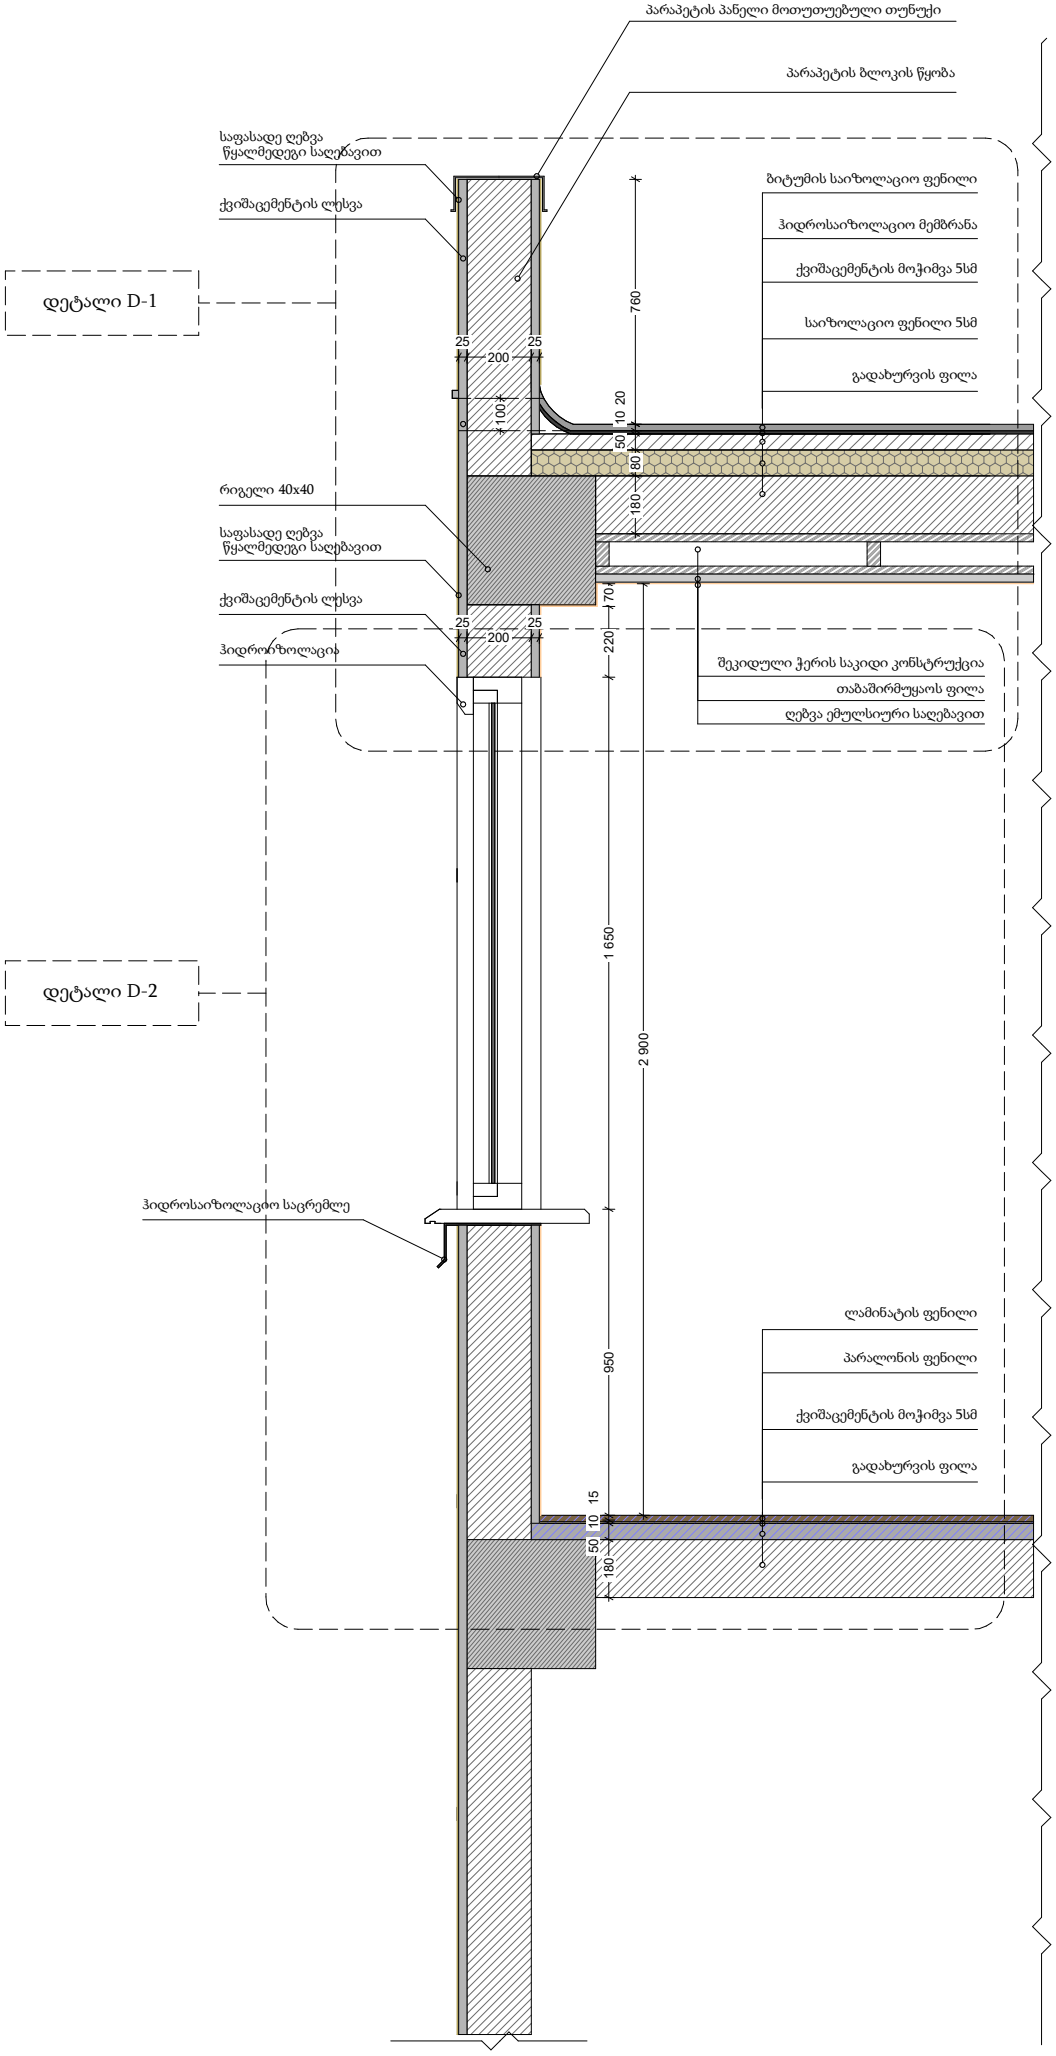

ə 1:10 დეტალი D-2

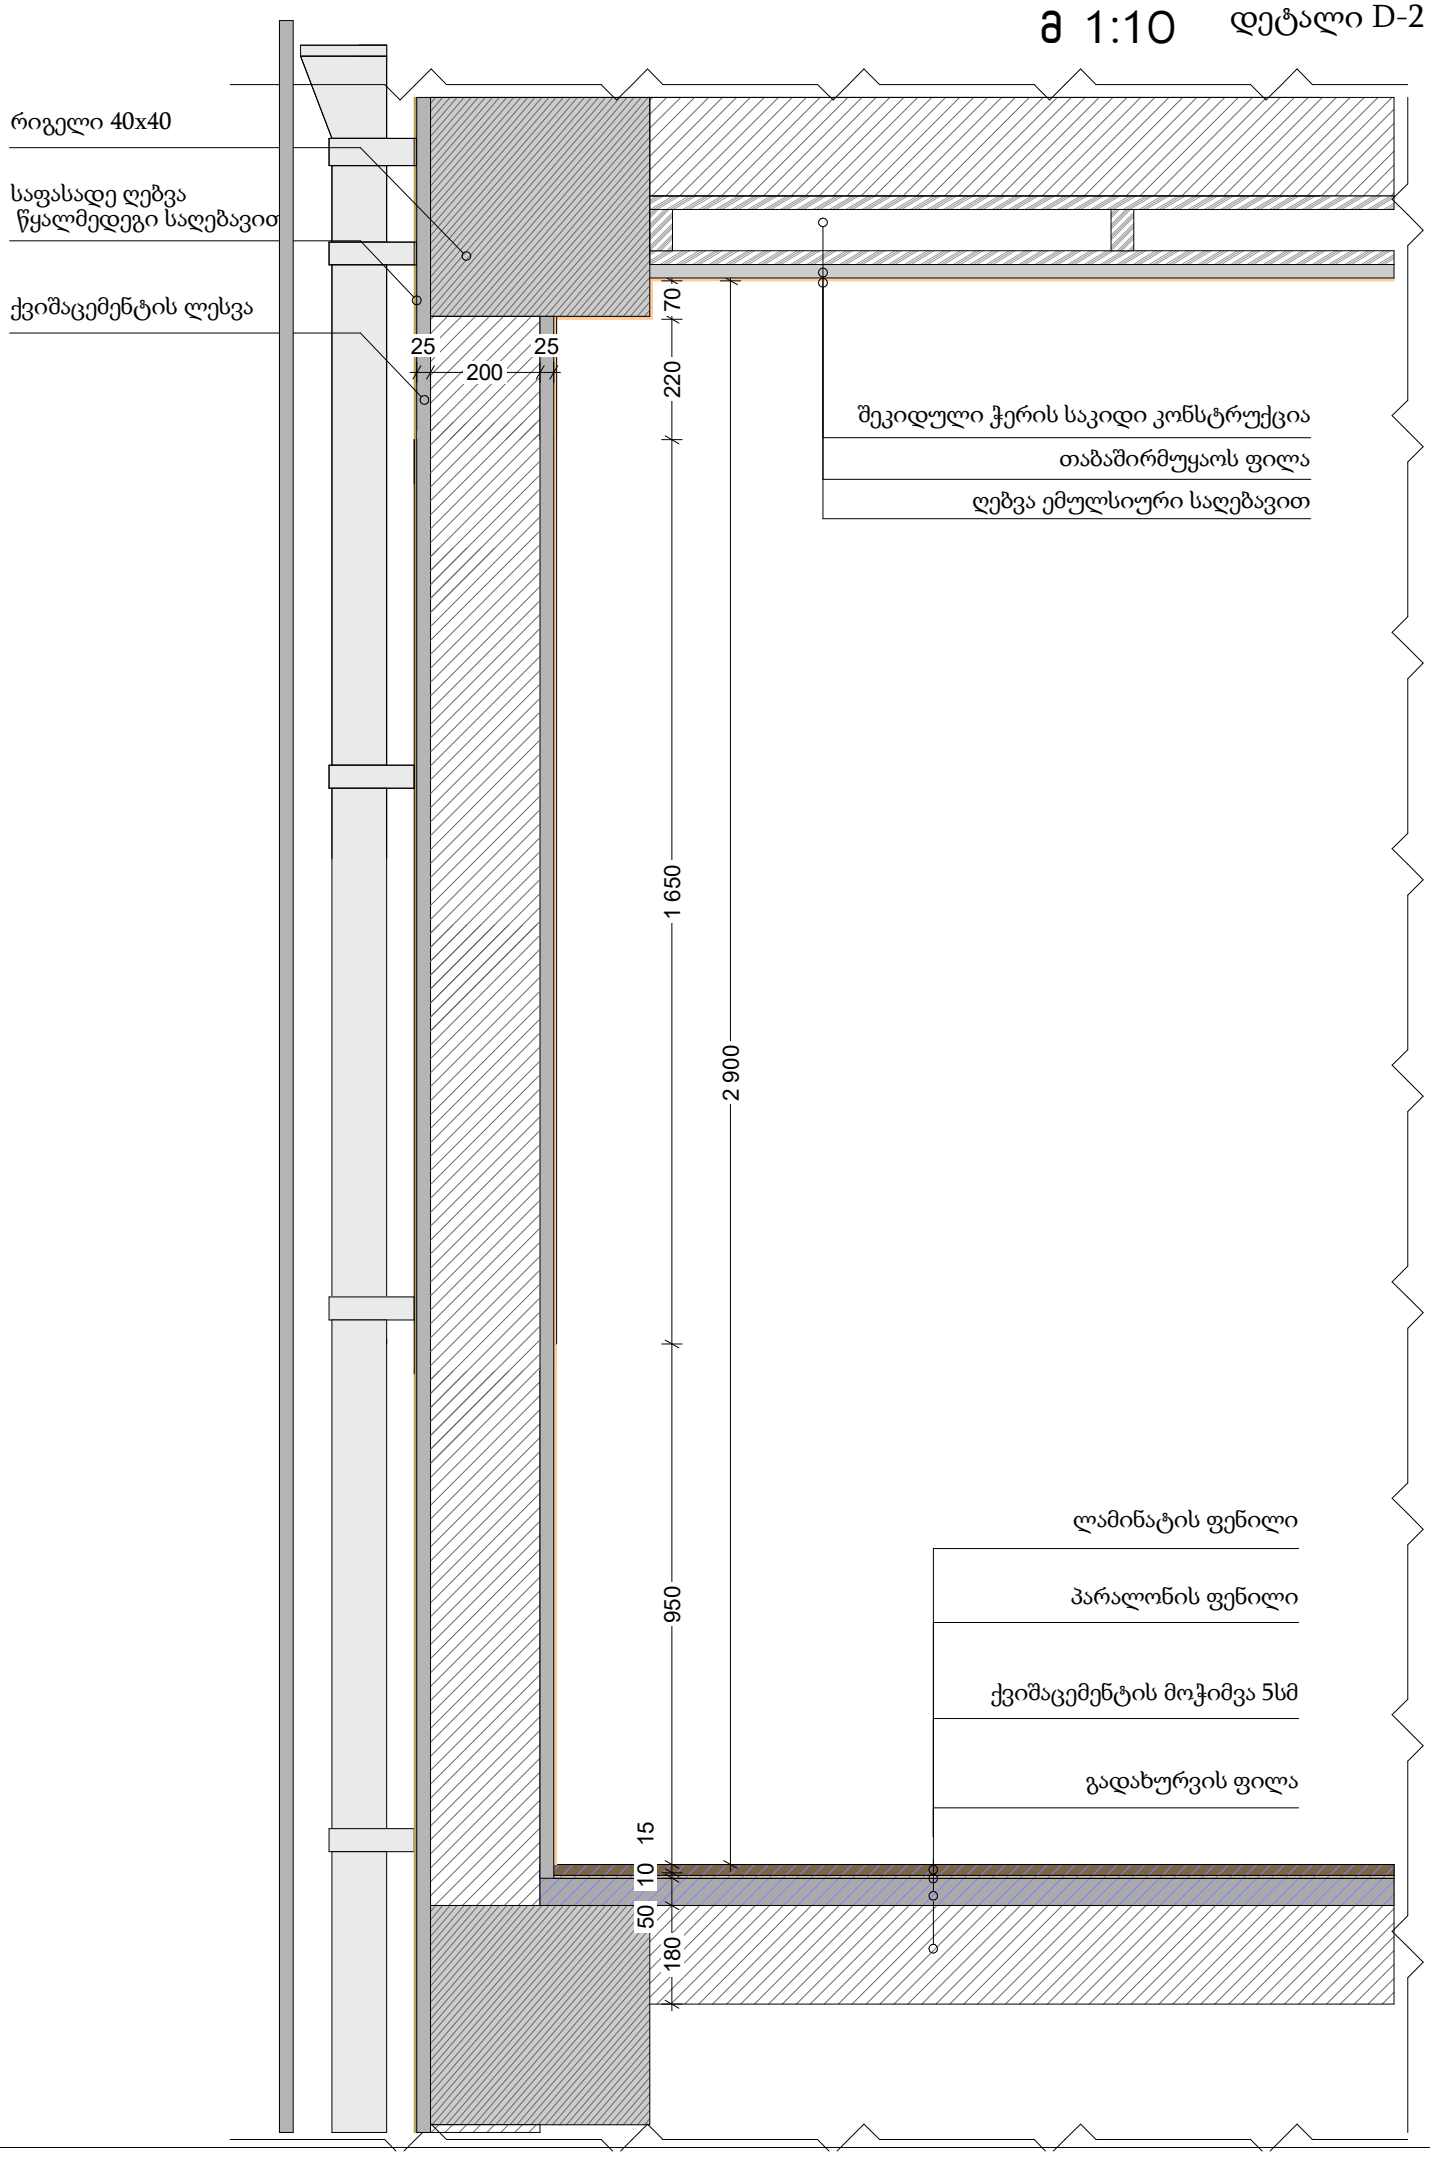

ə 1:10

დეტალი D-1

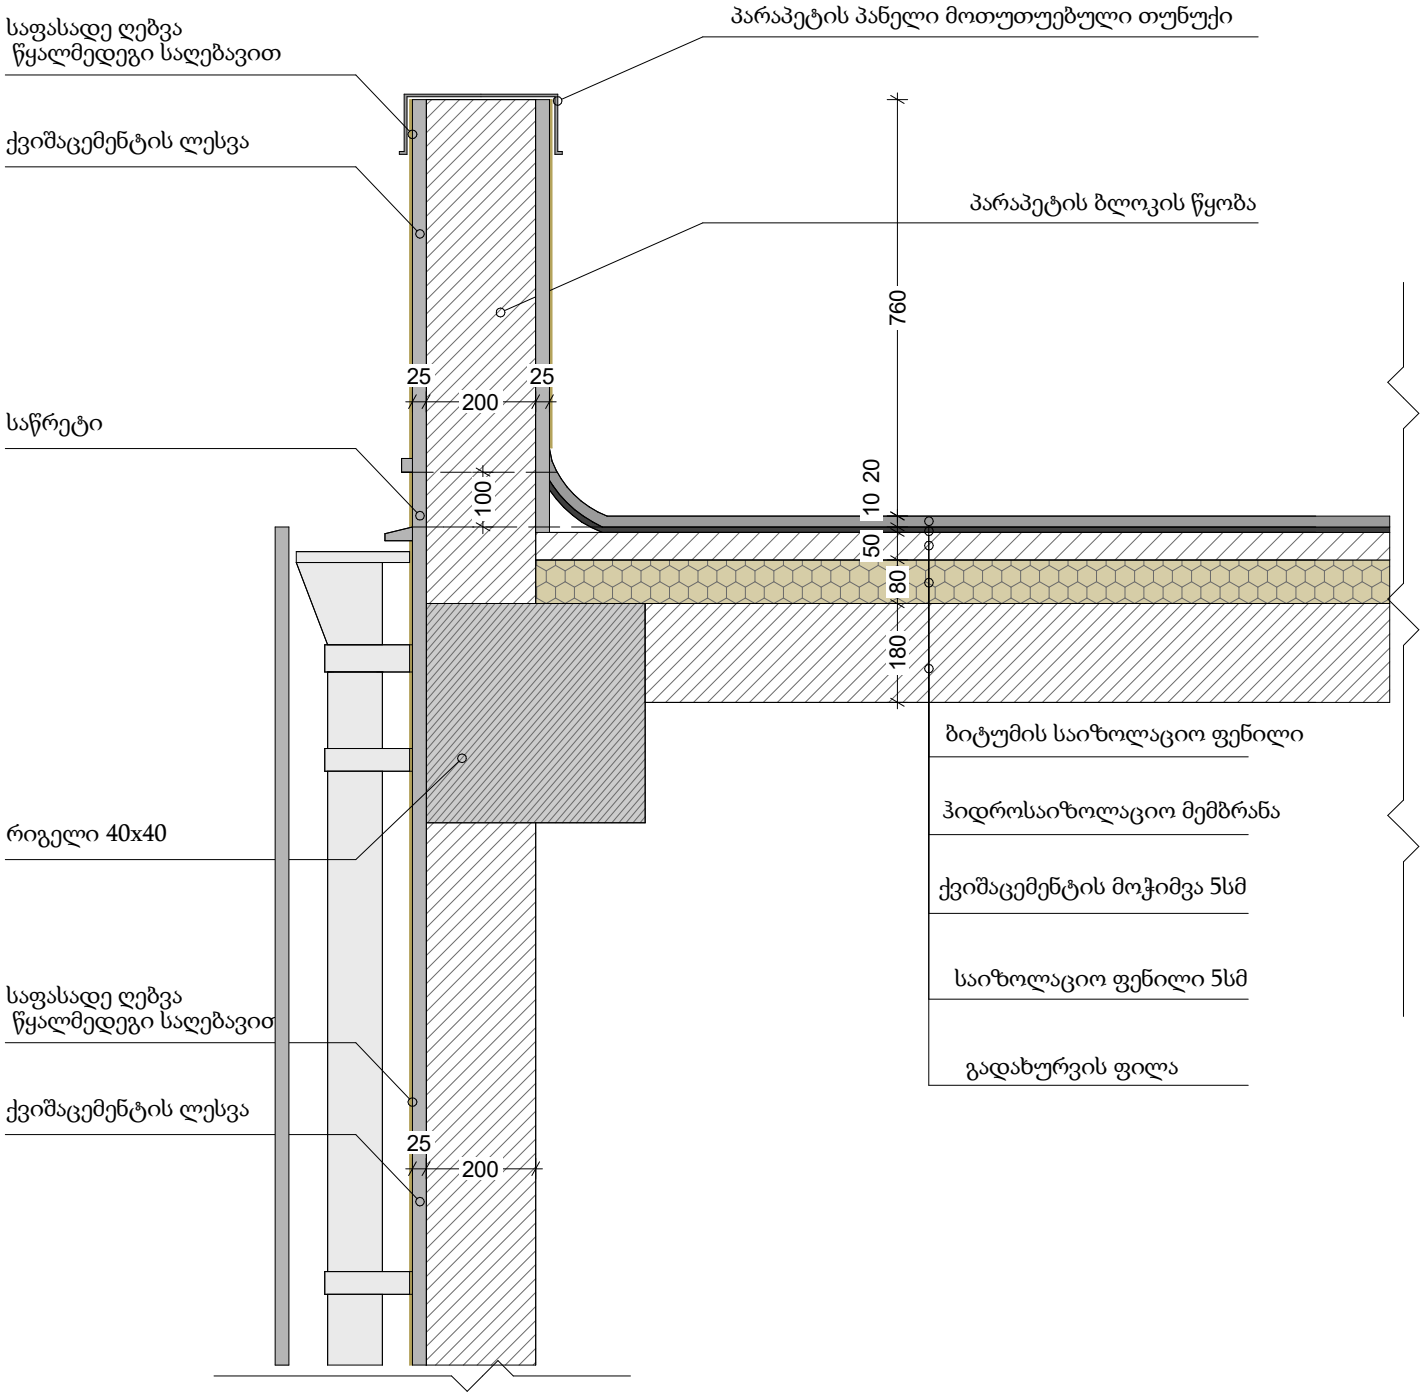

ვიზუალიზაცია I

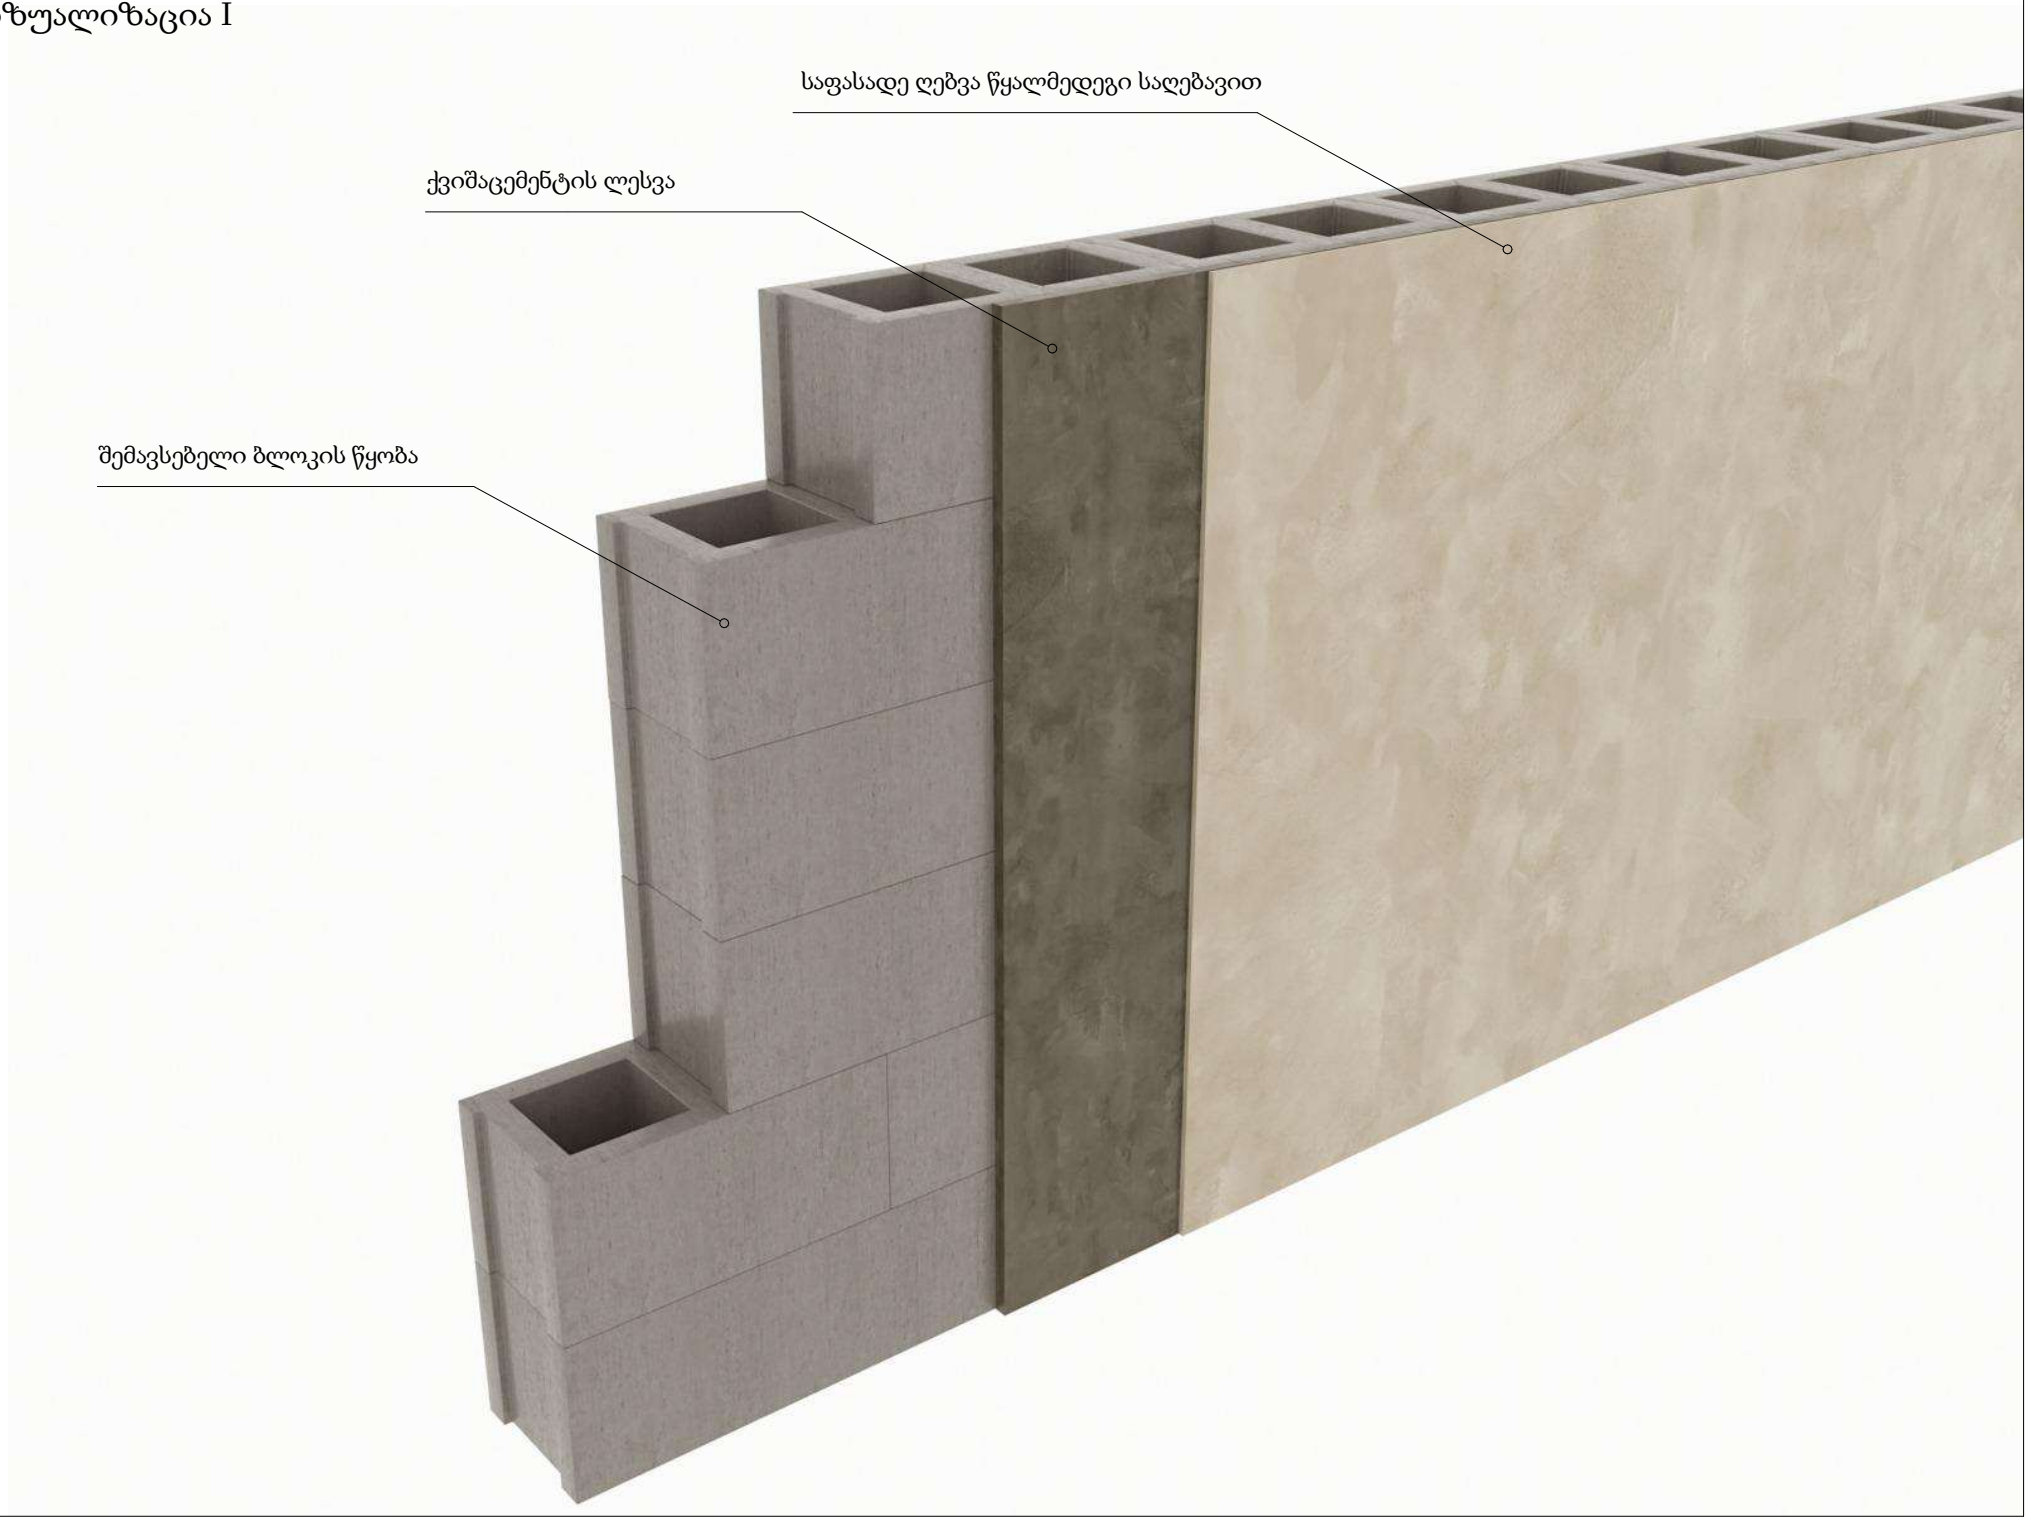

ვიზუალიზაცია II

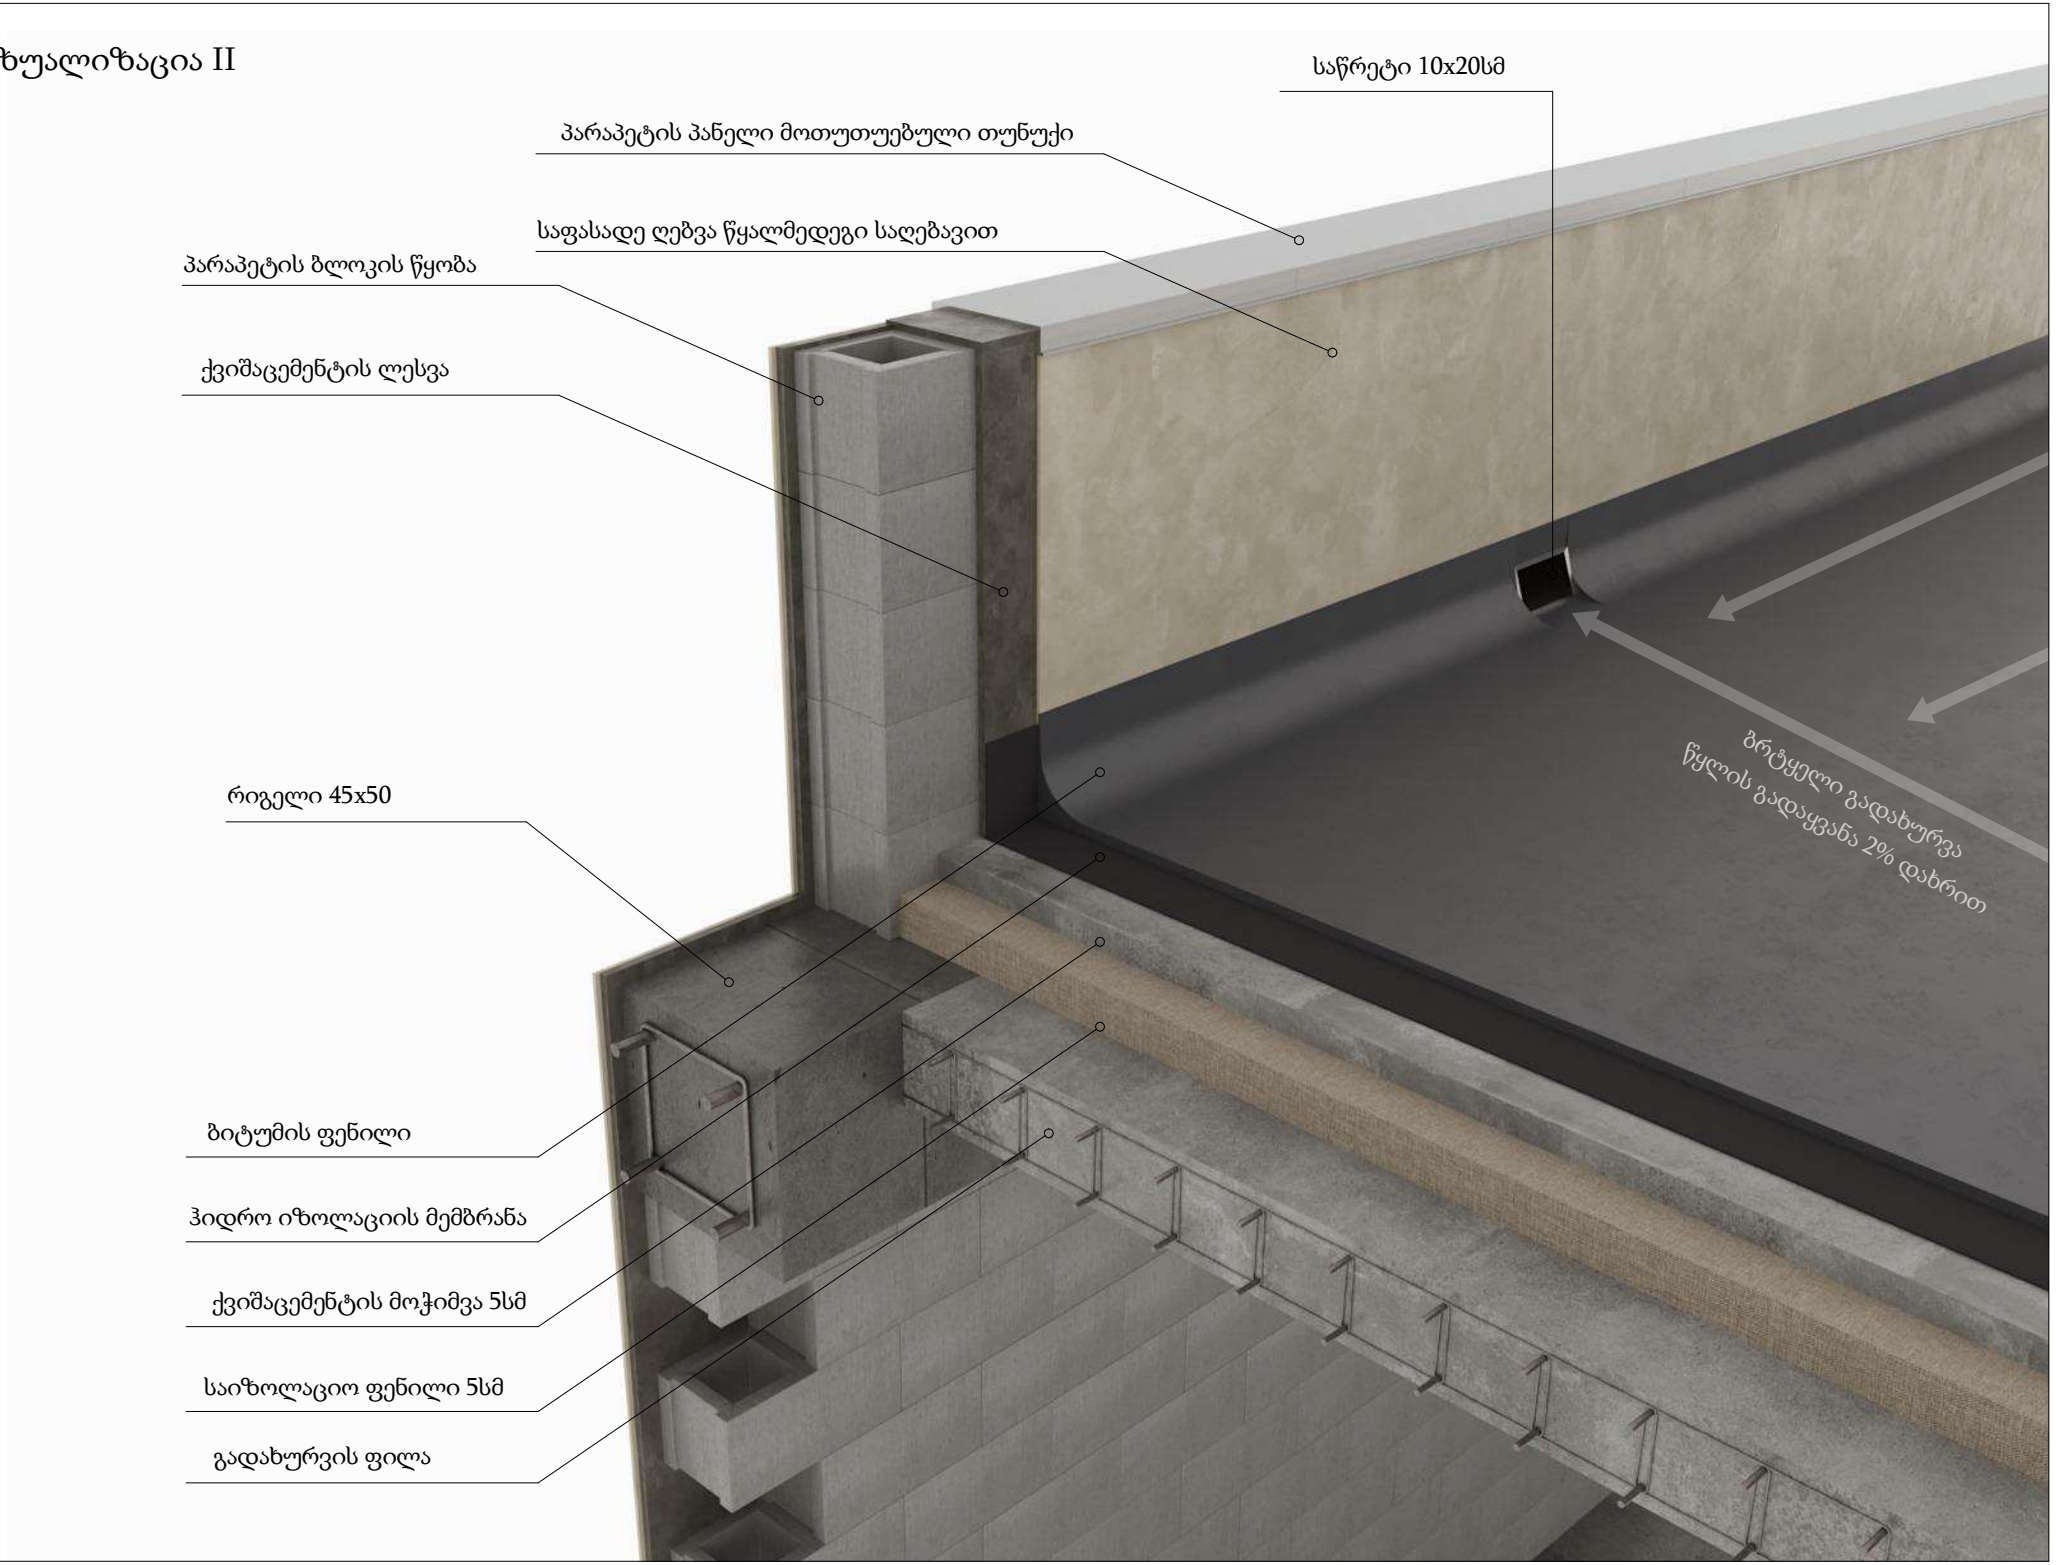

All Openings Schedule									
Element ID	DOO - 001	DOO - 001	DOO - 001	DOO - 001	DOO - 001	DOO - 003	DOO - 003	DOO - 003	DOO - 004
ID by Classification	Door - 001	Door - 001	Door - 001	Door - 001	Door - 001	Door - 003	Door - 003	Door - 003	Door - 004
Opening Name	Door 23	Door 23	Door 23	Garage Double Doo...	Garage Double Doo...	Garage Double Doo...	Garage Double Doo...	Garage Double Doo...	Door 23
Quantity	1	1	1	1	1	1	1	1	2
From Zone	<Undefined>	<Undefined>	<Undefined>	<Undefined>	<Undefined>	<Undefined>	<Undefined>	<Undefined>	<Undefined>
To Zone	<Undefined>	<Undefined>	<Undefined>	<Undefined>	<Undefined>	<Undefined>	<Undefined>	<Undefined>	<Undefined>
W x H Size	0,90×2,10	0,90×2,10	0,90×2,10	3,50×3,30	3,50×3,30	2,55×3,00	3,12×3,00	3,20×3,00	0,90×2,30
Orientation	L	L	R	L	R	R	R	R	L
Sill height	0,00	0,00	0,00	0,00	0,00	0,00	0,00	0,00	0,00
Head height	2,10	2,10	2,10	3,30	3,30	3,00	3,00	3,00	2,30
2D Symbol				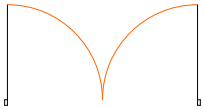	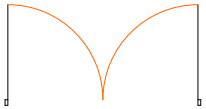	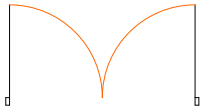	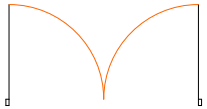		
3D Back View	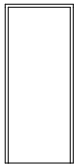	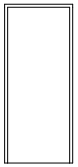	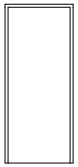	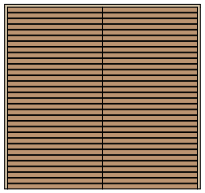	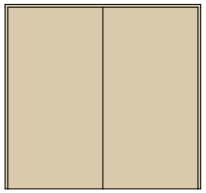	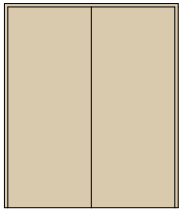	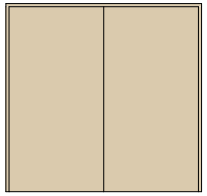	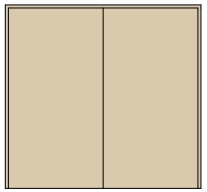	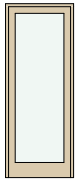
Fire Resistance Rating [minutes]	<Undefined>	<Undefined>	<Undefined>	<Undefined>	<Undefined>	<Undefined>	<Undefined>	<Undefined>	<Undefined>
Thermal Transmittance [W/m²K]	<Undefined>	<Undefined>	<Undefined>	<Undefined>	<Undefined>	<Undefined>	<Undefined>	<Undefined>	<Undefined>
Sound Transmission Class	<Undefined>	<Undefined>	<Undefined>	<Undefined>	<Undefined>	<Undefined>	<Undefined>	<Undefined>	<Undefined>
Fire Exit	☐	☐	☐	☐	☐	☐	☐	☐	☐

All Openings Schedule									
Element ID	DOO - 004	DOO - 005	DOO - 005	DOO - 005	DOO - 005	DOO - 005	DOO - 005	DOO - 005	DOO - 005
ID by Classification	Door - 004	Door - 005	Door - 005	Door - 005	Door - 005	Door - 005	Door - 005	Door - 005	Door - 005
Opening Name	Pocket Double Doo...	Door 23	Door 23	Door 23	Vertical Sliding Gar...	Vertical Sliding Gar...	Vertical Sliding Gar...	Vertical Sliding Gar...	Vertical Sliding Gar...
Quantity	2	1	1	3	1	1	1	1	1
From Zone	<Undefined>	<Undefined>	<Undefined>	<Undefined>	<Undefined>	<Undefined>	<Undefined>	<Undefined>	<Undefined>
To Zone	<Undefined>	<Undefined>	<Undefined>	<Undefined>	<Undefined>	<Undefined>	<Undefined>	<Undefined>	<Undefined>
W x H Size	2,60×2,60	0,90×2,30	0,90×2,30	0,90×2,10	2,19×2,50	2,19×2,50	2,20×2,50	2,20×2,50	2,61×2,50
Orientation		R	R	R	L	L	L	L	L
Sill height	0,00	3,70	7,40	0,00	5,20	8,90	0,10	12,60	0,01
Head height	2,60	6,00	9,70	2,10	7,70	11,40	2,60	15,10	2,51
2D Symbol									
3D Back View	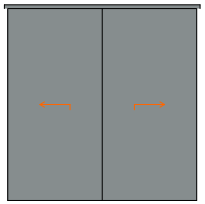	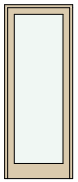	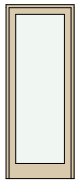	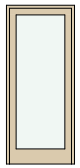	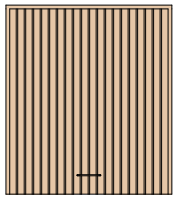	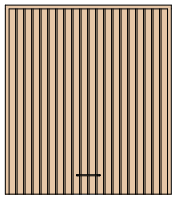	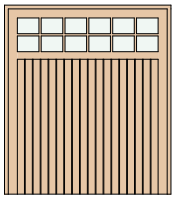	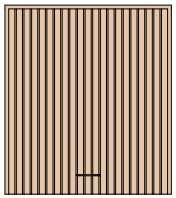	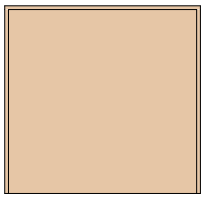
Fire Resistance Rating [minutes]	<Undefined>	<Undefined>	<Undefined>	<Undefined>	<Undefined>	<Undefined>	<Undefined>	<Undefined>	<Undefined>
Thermal Transmittance [W/m²K]	<Undefined>	<Undefined>	<Undefined>	<Undefined>	<Undefined>	<Undefined>	<Undefined>	<Undefined>	<Undefined>
Sound Transmission Class	<Undefined>	<Undefined>	<Undefined>	<Undefined>	<Undefined>	<Undefined>	<Undefined>	<Undefined>	<Undefined>
Fire Exit	☐	☐	☐	☐	☐	☐	☐	☐	☐

All Openings Schedule									
Element ID	DOO - 005	DOO - 006	DOO - 006	DOO - 006	DOO - 006	DOO - 006	DOO - 007	DOO - 015	DOO - 017
ID by Classification	Door - 005	Door - 006	Door - 006	Door - 006	Door - 006	Door - 006	Door - 007	Door - 015	Door - 017
Opening Name	Vertical Sliding Gar...	Door 23	Door 23	Door 23	Door 23	Vertical Sliding Gar...	Garage Double Doo...	Door 23	Door 23
Quantity	1	1	1	2	3	1	1	1	1
From Zone	<Undefined>	<Undefined>	<Undefined>	<Undefined>	<Undefined>	<Undefined>	<Undefined>	<Undefined>	<Undefined>
To Zone	<Undefined>	<Undefined>	<Undefined>	<Undefined>	<Undefined>	<Undefined>	<Undefined>	<Undefined>	<Undefined>
W x H Size	2,61×2,50	0,90×2,30	0,90×2,30	0,90×2,30	0,90×2,10	2,61×2,50	3,50×3,00	0,80×2,10	0,90×2,30
Orientation	L	L	R	R	L	L	R	L	L
Sill height	3,70	0,00	3,70	0,00	0,00	3,70	0,00	0,00	0,00
Head height	6,20	2,30	6,00	2,30	2,10	6,20	3,00	2,10	2,30
2D Symbol							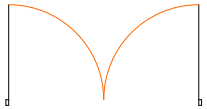		
3D Back View	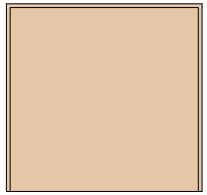	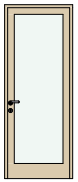	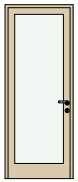	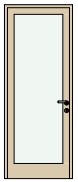	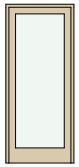	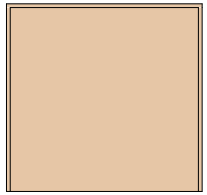	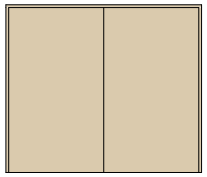	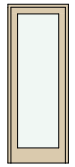	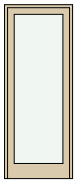
Fire Resistance Rating [minutes]	<Undefined>	<Undefined>	<Undefined>	<Undefined>	<Undefined>	<Undefined>	<Undefined>	<Undefined>	<Undefined>
Thermal Transmittance [W/m²K]	<Undefined>	<Undefined>	<Undefined>	<Undefined>	<Undefined>	<Undefined>	<Undefined>	<Undefined>	<Undefined>
Sound Transmission Class	<Undefined>	<Undefined>	<Undefined>	<Undefined>	<Undefined>	<Undefined>	<Undefined>	<Undefined>	<Undefined>
Fire Exit	☐	☐	☐	☐	☐	☐	☐	☐	☐

All Openings Schedule									
Element ID	DOO - 017	DOO - 017	DOO - 018	DOO - 018	DOO - 019	DOO - 020	WD - 001	WD - 001	WD - 002
ID by Classification	Door - 017	Door - 017	Door - 018	Door - 018	Door - 019	Door - 020	Window - 001	Window - 001	Window - 002
Opening Name	Door 23	Door 23	Door 23	Double Door 23	Double Door 23	Door 23	Window 23	Window 23	Window 23
Quantity	2	4	3	1	2	2	1	16	1
From Zone	<Undefined>	<Undefined>	<Undefined>	<Undefined>	<Undefined>	<Undefined>	<Undefined>	<Undefined>	<Undefined>
To Zone	<Undefined>	<Undefined>	<Undefined>	<Undefined>	<Undefined>	<Undefined>	<Undefined>	<Undefined>	<Undefined>
W x H Size	0,98×2,30	0,90×2,30	0,90×2,30	1,50×2,30	1,50×2,30	0,90×2,10	1,00×1,00	1,00×1,00	0,90×1,00
Orientation	R	R	R	L	R	R	L	L	R
Sill height	0,00	0,00	0,00	0,00	0,00	0,10	6,60	4,00	1,80
Head height	2,30	2,30	2,30	2,30	2,30	2,20	7,60	5,00	2,80
2D Symbol									
3D Back View	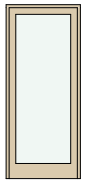	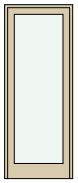	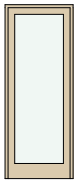	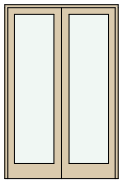	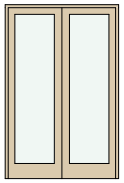	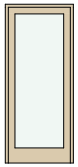			
Fire Resistance Rating [minutes]	<Undefined>	<Undefined>	<Undefined>	<Undefined>	<Undefined>	<Undefined>	<Undefined>	<Undefined>	<Undefined>
Thermal Transmittance [W/m²K]	<Undefined>	<Undefined>	<Undefined>	<Undefined>	<Undefined>	<Undefined>	<Undefined>	<Undefined>	<Undefined>
Sound Transmission Class	<Undefined>	<Undefined>	<Undefined>	<Undefined>	<Undefined>	<Undefined>	<Undefined>	<Undefined>	<Undefined>
Fire Exit	☐	☐	☐	☐	☐	☐	☐	☐	☐

All Openings Schedule									
Element ID	WD - 002	WD - 002	WD - 002	WD - 002	WD - 002	WD - 003	WD - 003	WD - 003	WD - 013
ID by Classification	Window - 002	Window - 002	Window - 002	Window - 002	Window - 002	Window - 003	Window - 003	Window - 003	Window - 013
Opening Name	Window 23	Window 23	Window 23	Window 23	Window 23	Window 23	Window 23	Window 23	Double Sash Windo...
Quantity	1	1	2	6	6	2	9	15	6
From Zone	<Undefined>	<Undefined>	<Undefined>	<Undefined>	<Undefined>	<Undefined>	<Undefined>	<Undefined>	<Undefined>
To Zone	<Undefined>	<Undefined>	<Undefined>	<Undefined>	<Undefined>	<Undefined>	<Undefined>	<Undefined>	<Undefined>
W x H Size	0,90×1,00	1,00×1,00	0,98×0,88	0,87×1,00	1,00×1,00	0,60×0,40	1,00×1,00	1,00×1,00	1,50×1,50
Orientation	R	L	R	R	R	R	L	R	R
Sill height	2,20	2,20	-1,37	2,20	2,20	2,00	2,20	2,20	0,90
Head height	3,20	3,20	-0,49	3,20	3,20	2,40	3,20	3,20	2,40
2D Symbol									 
3D Back View									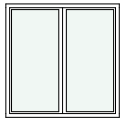
Fire Resistance Rating [minutes]	<Undefined>	<Undefined>	<Undefined>	<Undefined>	<Undefined>	<Undefined>	<Undefined>	<Undefined>	<Undefined>
Thermal Transmittance [W/m²K]	<Undefined>	<Undefined>	<Undefined>	<Undefined>	<Undefined>	<Undefined>	<Undefined>	<Undefined>	<Undefined>
Sound Transmission Class	<Undefined>	<Undefined>	<Undefined>	<Undefined>	<Undefined>	<Undefined>	<Undefined>	<Undefined>	<Undefined>
Fire Exit	☐	☐	☐	☐	☐	☐	☐	☐	☐