# ხელშეკრულება № 2208-151

ქ. თბილისი 06.08.2022 წ.

ჩვენ, ქვემოთ ხელის მომწერნი, ერთის მხრივ **შპს „დემასო ვუდ 1"** (400331716) მისი დირექტორის ემზარ შარიას სახით შემდგომში ***„შემსრულებელი"*** და მეორეს მხრივ **შპს „გრანდ თაუერი"** (405269891) მისი დირექტორის ბადრი დვალის სახით შემდგომში ***„დამკვეთი"***, შემდგომში ერთად წოდებული როგორც ***„მხარეები"***, ვდებთ წინამდებარე ხელშეკრულებას შემდეგზე:

## 1. ხელშეკრულების საგანი

1.1. ***შემსრულებელი*** მოვალეა, ***დამკვეთს*** გაუწიოს შემდეგი მომსახურება (შემდგომში, ***„მომსახურება"***): *დარგვის ადგილზე (მიწის ნაკვეთი საკადასტრო კოდით 01.10.06.001.263) 6 ნერგის მიწოდება და მათი დარგვის სამუშაოების ჩატარება 1.2. და 1.3. პუნქტების შესაბამისად.*

1.2. მისაწოდებელი ნერგების მონაცემები:

| სახეობა | რაოდენობა (ცალი) | ფასი (ლარი დღგ-ს ჩათვლით | ღირებულება | ღეროს გარშემოწერილობა (სმ) | სიმაღლე (მ) |
|---|---|---|---|---|---|
| ფიჭვი (Pinus pinea) | 3 | 650 | 1950 | >22 | >3 |
| ცაცხვი (Tilia caucasica) | 3 | 550 | 1650 | >22 | >3.5 |

1.3. დარგვის სამუშაო გულისხმობს დასარგავი ორმოს ამოთხრას, ნერგის დარგვას, ჭიგოზე მიმაგრებას, და ერთჯერად მორწყვას.

პუნქტ 1.2-ში, ნერგის ფასები მოცემულია ადგილზე მიწიდებისა და დარგვის სამუშაოების ჩათვლით.

## 2. მხარეთა ვალდებულებები

2.1. ***შემსრულებელი*** ვალდებულია გასწიოს მომსახურება 10 სამუშაო დღის განმავლობაში.

2.2. მომსახურების გაწევისთვის ***დამკვეთი*** უხდის ***შემსრულებელს*** 3600 (სამიათას ექვსასი) ლარს დღგ-ს ჩათვლით ხელშეკრულების გაფორმებიდან 20 დღის განმავლობაში.

## 3. ფორს-მაჟორი

3.1. ფორს-მაჟორული სიტუაციის დადგენისას მხარეთა ვალდებულებები და შესრულების ვადები გადაინევა იმ ვადით, რამდენ ხანსაც იარსებებს ეს ხელისშემშლელი პირობები.

## 4. სხვადასხვა პირობები

**4.1.** შემსრულებლის მიერ მომსახურების გაწევის შემდგომ დგება შესრულებული სამუშაოს მიღება-ჩაბარების აქტი, რომელიც ითვლება წინამდებარე ხელშეკრულების განუყოფელ ნაწილად.

**4.2.** წინამდებარე ხელშეკრულებაში ცვლილებების და დამატებების შეტანა შესაძლებელია მხარეთა შეთანხმებით, რომელიც ხელმოწერილია ორივე მხრის მიერ.

**4.3.** ამ ხელშეკრულებიდან გამომდინარე ან მასთან დაკავშირებული ყველა დავა გადაწყდება მხარეთა შეთანხმებით, ნინააღმდეგ შემთხვევაში მხარეები მიმართავენ სასამართლოს.

### მხარეთა რეკვიზიტები და ხელმოწერები

| „შემსრულებელი“ | „დამკვეთი“ |
|---|---|
| შპს „დემასო ვუდ 1“<br>საიდენტიფიკაციო კოდი 400331716<br>„თი ბი სი ბანკი“<br>TBCBGE22 GE16TB7385836080100013<br>იურიდიული მისამართი:<br>თბილისი, ც. დადიანის გამზ. № 34, ბინა 2<br>ტელ: (+995) 593 18 18 70<br>ელფოსტა: demasowood@gmail.com | შპს „გრანდ თაუერი“<br>საიდენტიფიკაციო კოდი 405269891<br><br>იურიდიული მისამართი:<br>თბილისი, საბურთალოს რ-ნი,<br>ბახტრიონის ქ. N22ბ. 24 |
| ემზარ შარია<br>დირექტორი | ბადრი დვალის<br>დირექტორი |

# გამწვანების პროექტი



მისამართი: ქ. თბილისი, იოანე პეტრიწის ქუჩის მიმდებარედ
საკადასტრო კოდი 01.10.06.001.263
კ-3 კოეფიციენტის ფართობი: 600 კვ.მ

*დოკ. №: 2109-271*

*თარიღი: 19.09.2021*

# *მწვანე ნარგავების ხარისხობრივი შეფასება და საექსპერტო დასკვნა*

| *ტერიტორიის მისამართი* | *ს/კ* | *მესაკუთრე* | *ფართობი* |
|---|---|---|---|
| *თბილისი, იოანე პეტრიწის ქუჩის ბოლოს მიმდებარედ* | *01.10.06.001.263* | *სსიპ ქალაქ თბილისის მუნიციპალიტეტი* | *2010 მ²* |

*მერქნიან მცენარეთა რაოდენობა:* ***300***

***დამკვეთი:***

***დოკუმენტის შემადგენლობა***


| | |
|---|---|
| *შესავალი* | *1* |
| *დოკუმენტის მომზადების საკანონმდებლო საფუძველი* | *1* |
| *ტერიტორიის აღწერა* | *1* |
| *ჩატარებული სამუშაო* | *1* |
| *მცენარეთა განაწილება სახეობათა ჯგუფების მიხედვით* | *2* |
| *მცენარეთა მდგომარეობა* | *3* |
| *გადარგვის შესაძლებლობა* | *3* |
| *დასკვნა* | *4* |

*დანართი 1. მერქნიან მცენარეთა შეფასების უწყისი*

*დანართი 2. ფოტოდოკუმენტაცია*



*შემსრულებელი:*

***შპს დემასო ვუდ (405086419)***

*დირექტორი:* ***ემზარ შარია***

*demasowood@gmail.com*

*(+995) 593 18 18 70*

*№2109-271 საექსპერტო დასკვნის*

## *დანართი 1. მერქნიან მცენარეთა შეფასების უწყისი - ნაკვ. 01.10.06.001.263*

| | |
|---|---|
| ***მისამართი:*** | თბილისი, იოანე პეტრიწის ქუჩის ბოლოს მიმდებარედ |
| ***საკადასტრო კოდი:*** | 01.10.06.001.263 |
| ***ფართობი:*** | 2010 მ$^2$ |
| ***მესაკუთრე:*** | სსიპ ქალაქ თბილისის მუნიციპალიტეტი (ID № 204521794) |
| ***შეფასების მეთოდი:*** | ვიზუალური |
| ***შეფასების თარიღი:*** | 18 მაისი, 2021 |
| ***შემსრულებელი:*** | ლ. გოშაძე, ე. შარია |

| № | მცენარის დასახელება | დიამეტრი (სმ) მიწიდან: | | სიმაღლე (მ) | აღწერა |
|---|---|---|---|---|---|
| | | 10 სმ | 1.3 მ | | |
| 1 | ჭერამი (Prunus armeniaca) | 8-12 | | 4.5 | საღი/ 2 ძირი/ ხილკენკროვანი |
| 2 | ლეღვი (Ficus carica) | 11.1 | 6.4 | 4.5 | საღი/ ორკაპი/ ხილკენკროვანი |
| 3 | ალუბალი (Prunus cerasus) | 12.7 | 9.6 | 4.5 | ზეხმელი/ ხილკენკროვანი |
| 4 | ლეღვი (Ficus carica) | 19.1 | 8.6 | 4.5 | საღი/ მრავალღეროიანი/ ხილკენკროვანი |
| 5 | ბროწეული (Punica granatum) | 0-4 | | 2.5 | საღი/ ბუჩქი/ ხილკენკროვანი |
| 6 | ალუბალი (Prunus cerasus) | 8.0 | 6.4 | 4.5 | საღი/ ხილკენკროვანი |
| 7 | ვაშლი (Malus domestica) | 8.6 | 5.4 | 3.5 | საღი/ ხილკენკროვანი |
| 8 | ალუბალი (Prunus cerasus) | 8-12 | | 4.5 | საღი/ 2 ძირი/ ხილკენკროვანი |
| 9 | ალუბალი (Prunus cerasus) | 8-12 | | 4.5 | საღი/ 2 ძირი/ ხილკენკროვანი |
| 10 | ბალი (Prunus avium) | 35 | 29 | 8.5 | საღი/ ხილკენკროვანი |
| 11 | ჭერამი (Prunus armeniaca) | 30 | 25.5 | 8.5 | საღი/ ხილკენკროვანი |
| 12 | ჭერამი (Prunus armeniaca) | 28 | 20.7 | 8.5 | საღი/ ხილკენკროვანი |
| 13 | ჭერამი (Prunus armeniaca) | 23.9 | 19.1 | 6.5 | ზეხმელი/ ხილკენკროვანი |
| 14 | ალუბალი (Prunus cerasus) | 12.7 | 8.9 | 3.5 | საღი/ ხილკენკროვანი |
| 15 | ვაზი (Vitis vinifera) | 4-8 | | 0 | საღი/ 3 ძირი/ ხილკენკროვანი |
| 16 | ბალი (Prunus avium) | 20.7 | 18.2 | 7.5 | საღი/ ხილკენკროვანი |
| 17 | ფშატი (Elaeagnus angustifolia) | 19.1 | 15.9 | 5.5 | საღი/ გადარგვადი |
| 18 | ღოღნოშო (Prunus domestica) | 0-4 | | 2.5 | საღი/ 7 ძირი/ ამონაყარი/ ხილკენკროვანი |
| 19 | ბალი (Prunus avium) | 22.3 | 19.1 | 6.5 | საღი/ ხილკენკროვანი |
| 20 | ლეღვი (Ficus carica) | 15.9 | 12.7 | 2.5 | ხმობადი/ მრავალღეროიანი, გადაბერებული/ ხილკენკროვანი |
| 21 | ლეღვი (Ficus carica) | 14.3 | 9.6 | 3.5 | საღი/ მრავალღეროიანი/ ხილკენკროვანი |
| 22 | ალუბალი (Prunus cerasus) | 0-4 | | 2.5 | საღი/ 5 ძირი/ ამონაყარი/ ხილკენკროვანი |
| 23 | ტყემალი (Prunus cerasifera) | 12.7 | 9.6 | 3.5 | საღი/ ხილკენკროვანი |
| 24 | ალუბალი (Prunus cerasus) | 11.1 | 9.6 | 4.5 | საღი/ ხილკენკროვანი |
| 25 | კაკლის ხე (Juglans regia) | 21.3 | 19.1 | 5.5 | საღი/ წითელი ნუსხა/ გადარგვადი |
| 26 | კაკლის ხე (Juglans regia) | 25.5 | 16.6 | 5.5 | საღი/ წითელი ნუსხა/ გადარგვადი |
| 27 | კაკლის ხე (Juglans regia) | 15.9 | 12.7 | 4.5 | საღი/ წითელი ნუსხა/ გადარგვადი |
| 28 | ლეღვი (Ficus carica) | 12.7 | 9.6 | 3.5 | საღი/ ხილკენკროვანი |
| 29 | ჭერამი (Prunus armeniaca) | 19.1 | 19.1 | 5.5 | საღი/ ხილკენკროვანი |
| 30 | ხურმა (Diospyros kaki) | 4.8 | 6.1 | 3.5 | საღი/ ხილკენკროვანი |
| 31 | ლეღვი (Ficus carica) | 15.9 | 11.1 | 3.5 | საღი/ ხილკენკროვანი |
| 32 | ქლიავი (Prunus domestica) | 19.1 | 1.6 | 4.5 | ხმობადი/ გადაბერებული/ ხილკენკროვანი |
| 33 | ხურმა (Diospyros kaki) | 8.6 | 7.0 | 3.5 | საღი/ ხილკენკროვანი |

| | | | | | |
|---|---|---|---|---|---|
| 34 | ქლიავი (Prunus domestica) | 0-4 | | 2.5 | საღი/ 17 ძირი/ ამონაყარი/ ხილკენკროვანი |
| 35 | ჭერამი (Prunus armeniaca) | 5.4 | 4.8 | 3.5 | საღი/ ხილკენკროვანი |
| 36 | ალუბალი (Prunus cerasus) | 0-4 | | 1.5 | საღი/ 10 ძირი/ ამონაყარი/ ხილკენკროვანი |
| 37 | ქლიავი (Prunus domestica) | 19.1 | 15.9 | 4.5 | საღი/ხილკენკროვანი |
| 38 | ბროწეული (Punica granatum) | 0-4 | | 2.5 | საღი/ ხილკენკროვანი |
| 39 | აკაცია (Robinia pseudoacacia) | 19.1 | 12.7 | 6.5 | საღი/ გადარგვადი |
| 40 | ფშატი (Elaeagnus angustifolia) | 38 | 29 | 6.5 | ხმობადი/ ორკაპი, გადაბერებული |
| 41 | ვაზი (Vitis vinifera) | 0-4 | | 0 | საღი/ 2 ძირი/ ხილკენკროვანი |
| 42 | კაკლის ხე (Juglans regia) | 25.5 | 20.7 | 5.5 | საღი/ წითელი ნუსხა/ გადარგვადი |
| 43 | აკაცია (Robinia pseudoacacia) | 4-8 | | 3.5 | საღი/ 2 ძირი/ გადარგვადი |
| 44 | აკაცია (Robinia pseudoacacia) | 6.4 | 3.8 | 3.5 | საღი/ ორკაპი/ გადარგვადი |
| 45 | ჭერამი (Prunus armeniaca) | 22.3 | 19.1 | 5.5 | ხმობადი/ გადაბერებული/ ხილკენკროვანი |
| 46 | ტყემალი (Prunus cerasifera) | 11.8 | 11.1 | 2.5 | ზეხმელი/ ხილკენკროვანი |
| 47 | ვაზი (Vitis vinifera) | 0-4 | | 0 | საღი/ 2 ძირი/ ხილკენკროვანი |
| 48 | აკაცია (Robinia pseudoacacia) | 8.9 | 7.0 | 4.5 | საღი/ ორკაპი/ გადარგვადი |
| 49 | ლეღვი (Ficus carica) | 8.0 | 6.4 | 2.5 | საღი/ მრავალღეროიანი/ ხილკენკროვანი |
| 50 | კაკლის ხე (Juglans regia) | 4.8 | 3.2 | 2.5 | საღი/ წითელი ნუსხა/ გადარგვადი |
| 51 | აკაცია (Robinia pseudoacacia) | 8.6 | 5.4 | 3.5 | საღი/ ორკაპი/ გადარგვადი |
| 52 | აკაცია (Robinia pseudoacacia) | 8.3 | 6.4 | 4.5 | საღი/ გადარგვადი |
| 53 | ალუბალი (Prunus cerasus) | 0-4 | | 2.5 | საღი/ 20 ძირი/ ამონაყარი/ ხილკენკროვანი |
| 54 | ალუბალი (Prunus cerasus) | 0-4 | | 2.5 | საღი/ 25 ძირი/ ამონაყარი/ ხილკენკროვანი |
| 55 | ქლიავი (Prunus domestica) | 19.1 | 15.9 | 4.5 | ხმობადი/ გადაბერებული, მეტი ნაწილი გამხმარი/ ხილკენკროვანი |
| 56 | ვაზი (Vitis vinifera) | 6.4 | | 0 | საღი/ ხილკენკროვანი |
| 57 | ლეღვი (Ficus carica) | 9.6 | 5.4 | 2.5 | საღი/ მრავალღეროიანი/ ხილკენკროვანი |
| 58 | ქლიავი (Prunus domestica) | 19.1 | 16.6 | 4.5 | ზეხმელი/ ხილკენკროვანი |
| 59 | ვაზი (Vitis vinifera) | 5.4 | | 0 | საღი/ ხილკენკროვანი |
| 60 | თუთა (Morus sp.) | 35 | 32 | 4.5 | ხმობადი/ კუნძზე ამონაყარი, მეტი ნაწილი გამხმარი |
| 61 | კაკლის ხე (Juglans regia) | 30 | 23.9 | 5.5 | საღი/ წითელი ნუსხა/ გადარგვადი |
| 62 | ქლიავი (Prunus domestica) | 8.0 | 6.4 | 3.5 | საღი/ ხილკენკროვანი |
| 63 | ქლიავი (Prunus domestica) | 0-4 | | 1.5 | საღი/ 25 ძირი/ ამონაყარი/ ხილკენკროვანი |
| 64 | აკაცია (Robinia pseudoacacia) | 6.4 | 4.8 | 2.5 | საღი/ გადარგვადი |
| 65 | ლეღვი (Ficus carica) | 23.9 | 20.7 | 4.5 | საღი/ ხილკენკროვანი |
| 66 | აკაცია (Robinia pseudoacacia) | 19.1 | 15.9 | 9.5 | საღი/ გადარგვადი |
| 67 | აკაცია (Robinia pseudoacacia) | 4-8 | | 4.5 | საღი/ 2 ძირი/ გადარგვადი |
| 68 | ქლიავი (Prunus domestica) | 18.2 | 9.6 | 5.5 | საღი/ მრავალღეროიანი/ ხილკენკროვანი |
| 69 | ხურმა (Diospyros kaki) | 11.8 | 7.0 | 3.5 | საღი/ ხილკენკროვანი |
| 70 | ხურმა (Diospyros kaki) | 11.1 | 8.9 | 3.5 | საღი/ ხილკენკროვანი |
| 71 | ლეღვი (Ficus carica) | 8.6 | 7.0 | 3.5 | საღი/ ორკაპი/ ხილკენკროვანი |
| 72 | კომში (Cydonia oblonga) | 6.4 | 4.8 | 3.5 | საღი/ მრავალღეროიანი/ ხილკენკროვანი |
| 73 | ლეღვი (Ficus carica) | 9.6 | 6.4 | 2.5 | საღი/ მრავალღეროიანი/ ხილკენკროვანი |
| 74 | კაკლის ხე (Juglans regia) | 22.3 | 19.1 | 5.5 | საღი/ წითელი ნუსხა/ გადარგვადი |
| 75 | ლეღვი (Ficus carica) | 15.9 | 9.6 | 2.5 | საღი/ მრავალღეროიანი/ ხილკენკროვანი |

| | | | | | |
|---|---|---|---|---|---|
| 76 | ალუბალი (Prunus cerasus) | 0-4 | | 1.5 | საღი/ 30 ძირი/ ამონაყარი/ ხილკენკროვანი |
| 77 | ალუბალი (Prunus cerasus) | 8.0 | 6.4 | 2.5 | საღი/ ხილკენკროვანი |
| 78 | ქლიავი (Prunus domestica) | 12.7 | 10.8 | 3.5 | საღი/ ხილკენკროვანი |
| 79 | ალუბალი (Prunus cerasus) | 9.6 | 6.4 | 3.5 | საღი/ ხილკენკროვანი |
| 80 | ქლიავი (Prunus domestica) | 8.9 | 6.7 | 2.5 | საღი/ ხილკენკროვანი |
| 81 | ვაშლი (Malus domestica) | 8.0 | 3.8 | 2.5 | საღი/ ხილკენკროვანი |
| 82 | ალუბალი (Prunus cerasus) | 14.3 | 8.0 | 3.5 | საღი/ ხილკენკროვანი |
| 83 | ალუბალი (Prunus cerasus) | 0-4 | | 2.5 | საღი/ 15 ძირი/ ამონაყარი/ ხილკენკროვანი |
| 84 | ალუბალი (Prunus cerasus) | 12.7 | 8.6 | 3.5 | საღი/ ხილკენკროვანი |
| 85 | ალუბალი (Prunus cerasus) | 12.4 | 7.0 | 3.5 | საღი/ ხილკენკროვანი |
| 86 | ვაშლი (Malus domestica) | 8.6 | 7.0 | 2.5 | საღი/ ხილკენკროვანი |
| 87 | ალუბალი (Prunus cerasus) | 0-4 | | 1.5 | საღი/ 25 ძირი/ ამონაყარი/ ხილკენკროვანი |
| 88 | კაკლის ხე (Juglans regia) | 23.6 | 19.1 | 5.5 | საღი/ წითელი ნუსხა/ გადარგვადი |
| 89 | ბალი (Prunus avium) | 25.5 | 22.3 | 4.5 | საღი/ ხილკენკროვანი |
| 90 | ქლიავი (Prunus domestica) | 4-8 | | 3.5 | საღი/ 2 ძირი/ ხილკენკროვანი |
| 91 | ლეღვი (Ficus carica) | 22.3 | 19.1 | 3.5 | საღი/ მრავალღეროიანი/ ხილკენკროვანი |
| 92 | ქლიავი (Prunus domestica) | 0-4 | | 2.5 | საღი/ 8 ძირი/ ხილკენკროვანი |
| 93 | ხურმა (Diospyros kaki) | 11.8 | 8.6 | 3.5 | საღი/ ხილკენკროვანი |
| 94 | ვაზი (Vitis vinifera) | 0-4 | | 0.0 | საღი/ 7 ძირი/ ხილკენკროვანი |
| 95 | კაკლის ხე (Juglans regia) | 23.2 | 19.1 | 5.5 | ხმობადი/ წითელი ნუსხა/ მეტი წილი გამხმარი |
| 96 | ლეღვი (Ficus carica) | 9.2 | 8.0 | 2.5 | საღი/ მრავალღეროიანი/ ხილკენკროვანი |
| 97 | ქლიავი (Prunus domestica) | 12.7 | 9.6 | 3.5 | ხმობადი/ გადაბერებული/ ხილკენკროვანი |
| 98 | ალვის ხე (Populus nigra) | 0-4 | | 3.5 | საღი/ 2 ძირი/ გადარგვადი |
| 99 | ალვის ხე (Populus nigra) | 32 | 9.6 | 6.5 | საღი/ კუნძზე ამონაყარი/ გადარგვადი |
| 100 | ალუბალი (Prunus cerasus) | 0-4 | | 1.5 | საღი/ 7 ძირი/ ამონაყარი/ ხილკენკროვანი |
| 101 | თუთა (Morus sp.) | 5.7 | 4.8 | 3.5 | საღი/ ორკაპი/ გადარგვადი |

ლევან გოშაძე *ექსპერტი;* ემზარ შარია *დირექტორი, შპს დემასო ვუდ*

**შპს დემასო ვუდ**

ს/კ 405086419

№ 2203-461 19.03.2022

**შპს “გრანდ თაუერს”**

გაცნობებთ, რომ, ქ. თბილისის მუნიციპალიტეტის მერიის გარემოს დაცვის საქალაქო სამსახურის მიერ გაცემული შესაბამისი ნებართვის წარმოდგენის შემდგომ, შპს „დემასო ვუდ“ მზადაა შპს “გრანდ თაუერის” საკუთრებაში არსებულ ს/კ 01.10.06.001.263 მიწის ნაკვეთზე (მის: ქ. თბილისი, იოანე პეტრიწის ქუჩის ბოლოს მიმდებარედ) განახორციელოს 3 დიდტანიანი ხე-მცენარის (დიამეტრები – 25.5 სმ, 25.5 სმ და 30 სმ) გადარგვა თანდართული გადარგვის პროექტის (დოკუმენტი № 2203-451) შესაბამისად.

პატივისცემით,

**ემზარ შარია**

დირექტორი

თბილისი, დ. არაყიშვილის ქ. № 14, ბინა 7 • App. 7, 14 D. Arakishvili Street, Tbilisi, Georgia
✆ (+995) 593 18 18 70 • ✉ demasowood@gmail.com

# მიწის ნაკვეთის ტოპოგრაფიული აზომვითი ნახაზი




| პირობითი აღნიშვნები | შენიშვნა: მიწის სამუშაოები შეათანხმეთ კომუნიკაციის წარმომადგენლებთან | | | პროექცია UTM 38N<br>საკოორდინატო სისტემა WGS 84 |
|---|---|---|---|---|
| მიწისქვეშა კომუნიკაციები | ნაკვეთის საზღვარი | ბუჩქი | ცოცხალი ღობე | ღობე |
| | შენობა | ვაზი | ხეების რიგი | ბორდიური |
| | | გაზონი | | |
| კანალიზაცია | არკა | საშეთვალყურეო ჭები | ტრანსფორმატორი | ბეტონი |
| | ფარდული | ძეგლი | რადიო ან ტელე ანძა | კედელი |
| დენის კაბელი | კიბე | შადრევანი | ლამპიონები | საყრდენი კედელი |
| გაზის მილი | ფოთლოვანი ხე | ონკანი | ელექტრო ბოძი | ბილიკი |
| წყლის მილი | წიწვოვანი ხე | წყარო ან ჭა | რკინიგზა | გზის კონტური |
| | ხეხილის ხე | ბენზინგასამართი სადგური | იზოჰიფსი | ფლატე |
| კავშირგაბმულობა | პალმა | მაღალი ძაბვის გადამცემი | მთავარი იზოჰიფსი | წყლის კონტური |


ი/მ „ზვიად წიკლაური"
ს/ნ 01027016042
თბილისი,
აწყურის ქუჩა №30
+995 514-44-11-41
Email: zviadiw@gmail.com


| | | |
|---|---|---|
| აზომა | | ზ. წიკლაური |
| კომპ. უზრუნველყოფა | | ზ. წიკლაური |
| მისამართი | ქალაქი თბილისი, იოანე პეტრიწის ქუჩის ბოლოს მიმდებარედ<br>ს/კ. 01.10.06.001.263 | |
| | მაშტაბი 1:500 | 18.05.2021 |

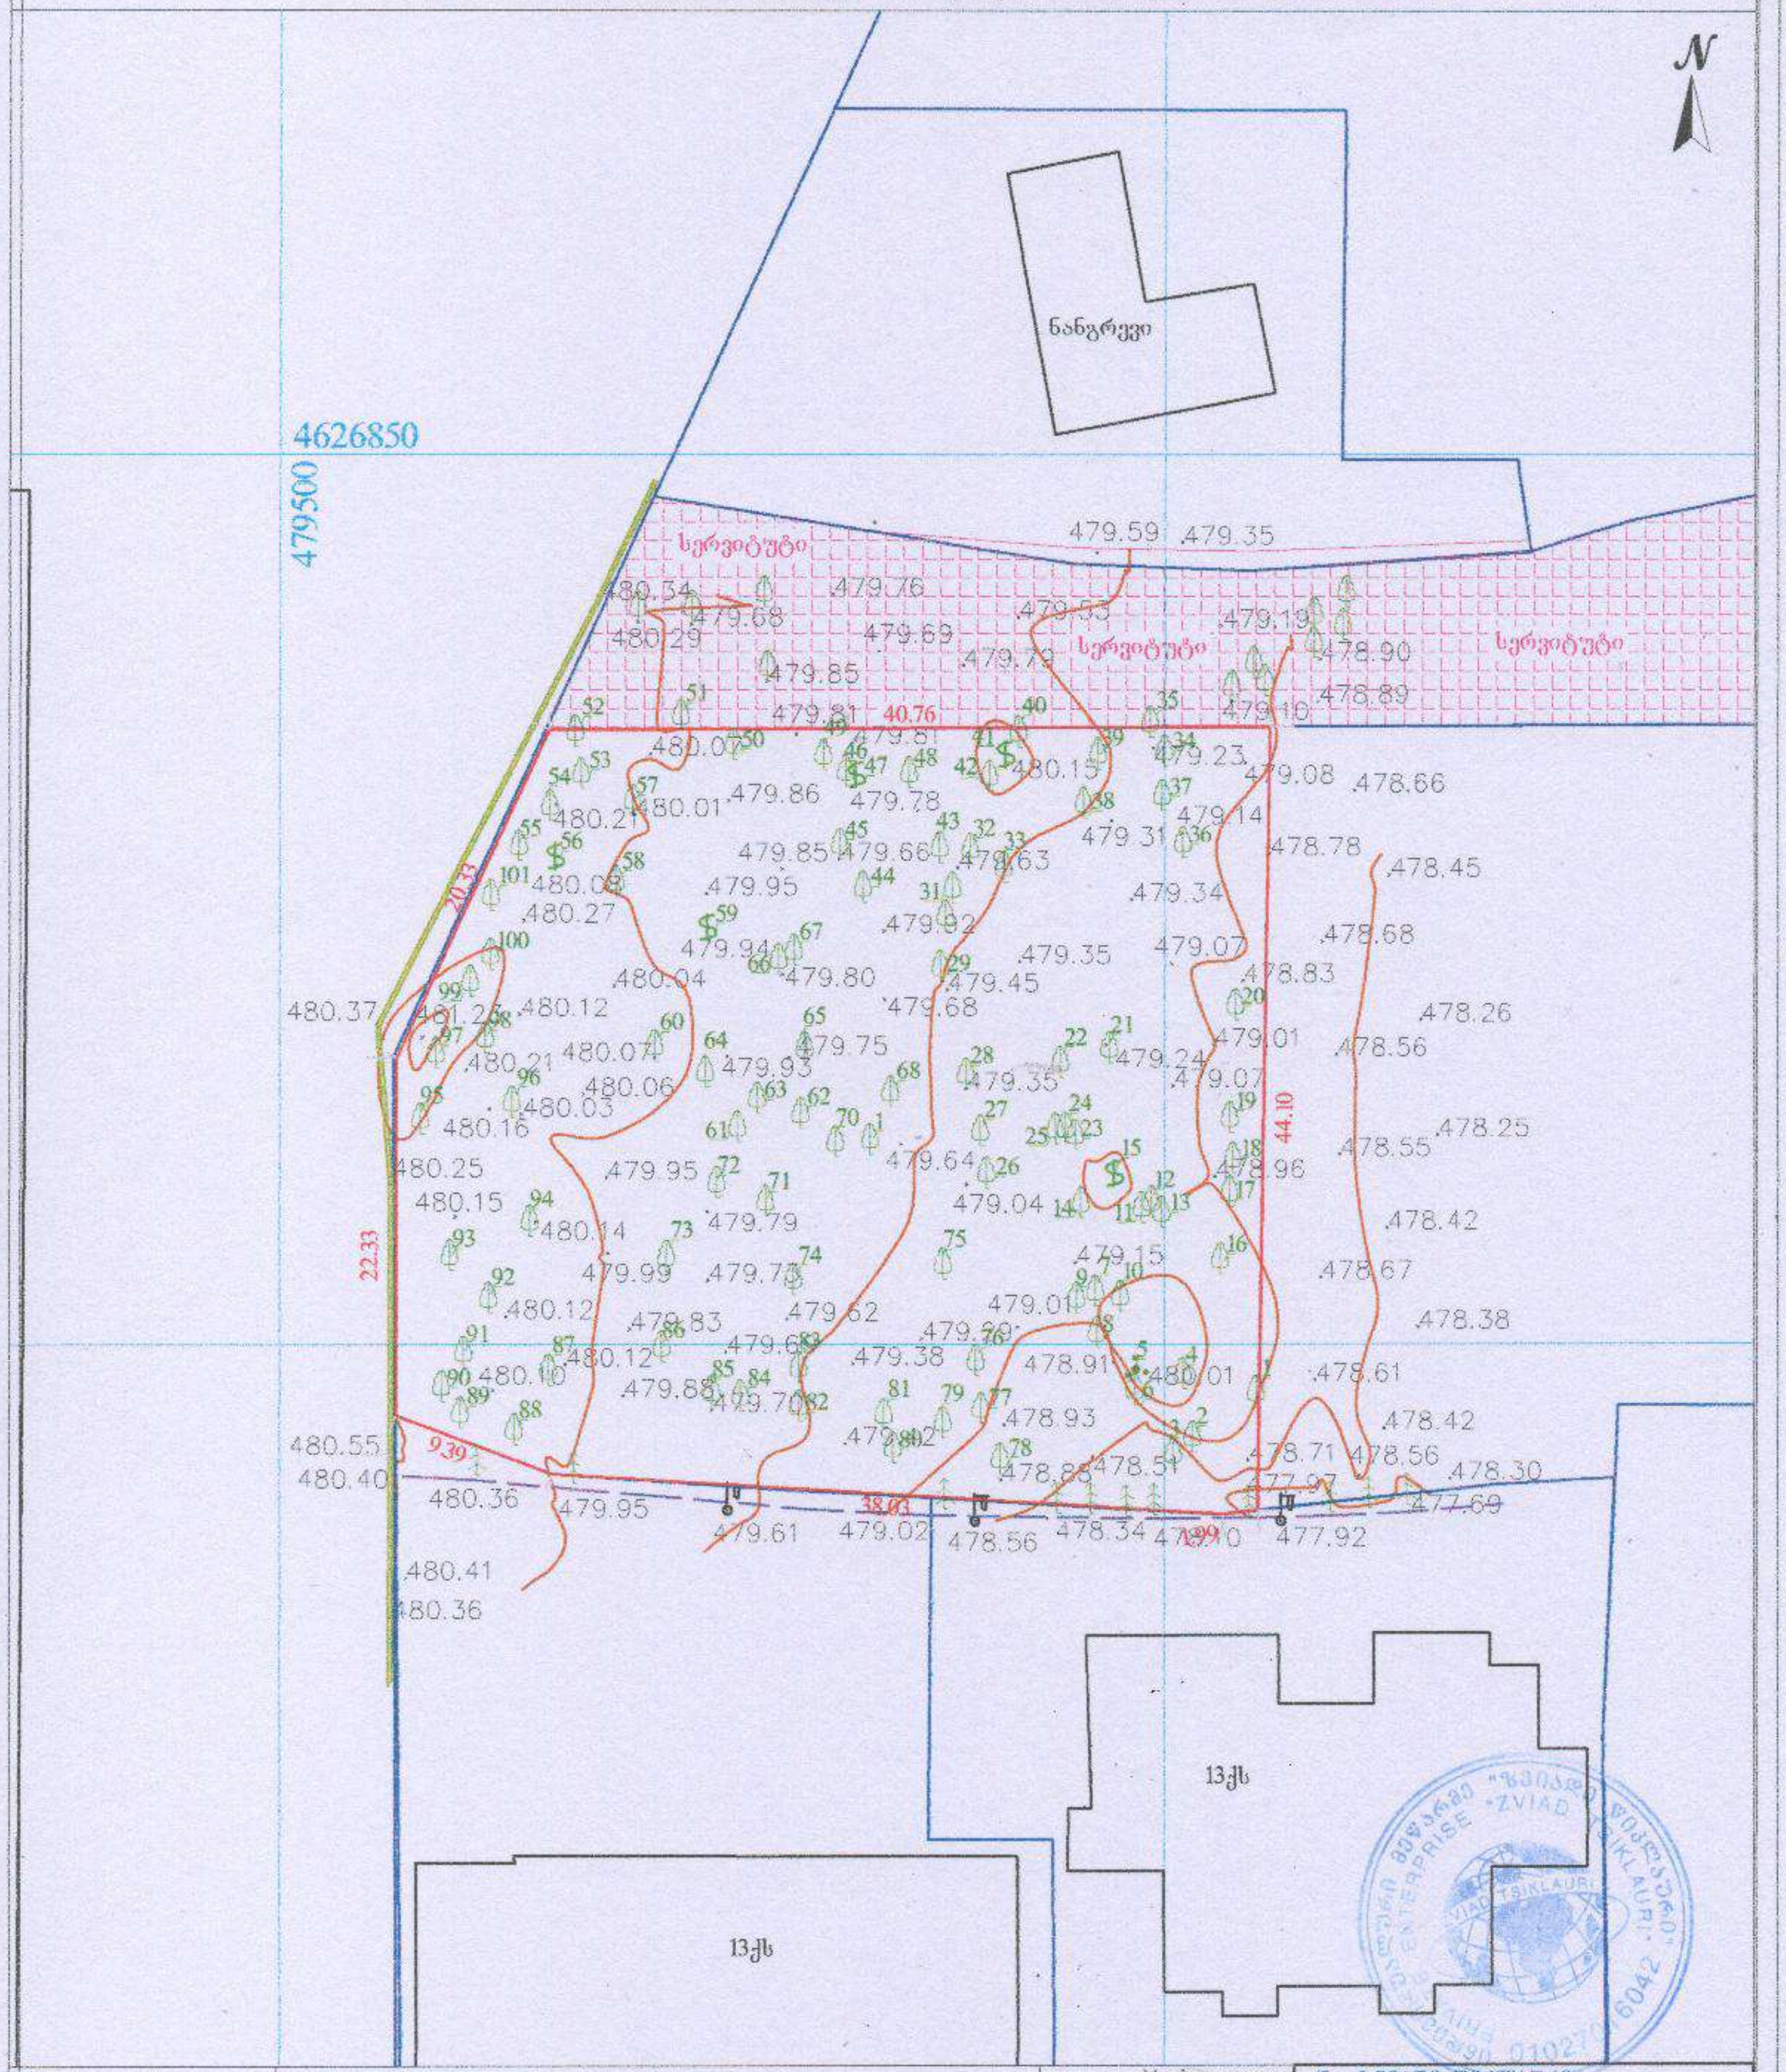


ფორმატი

A3

საკადასტრო საზღვარი

3 მეტრიანი დისტანცია შენობიდან ნარგავამდე

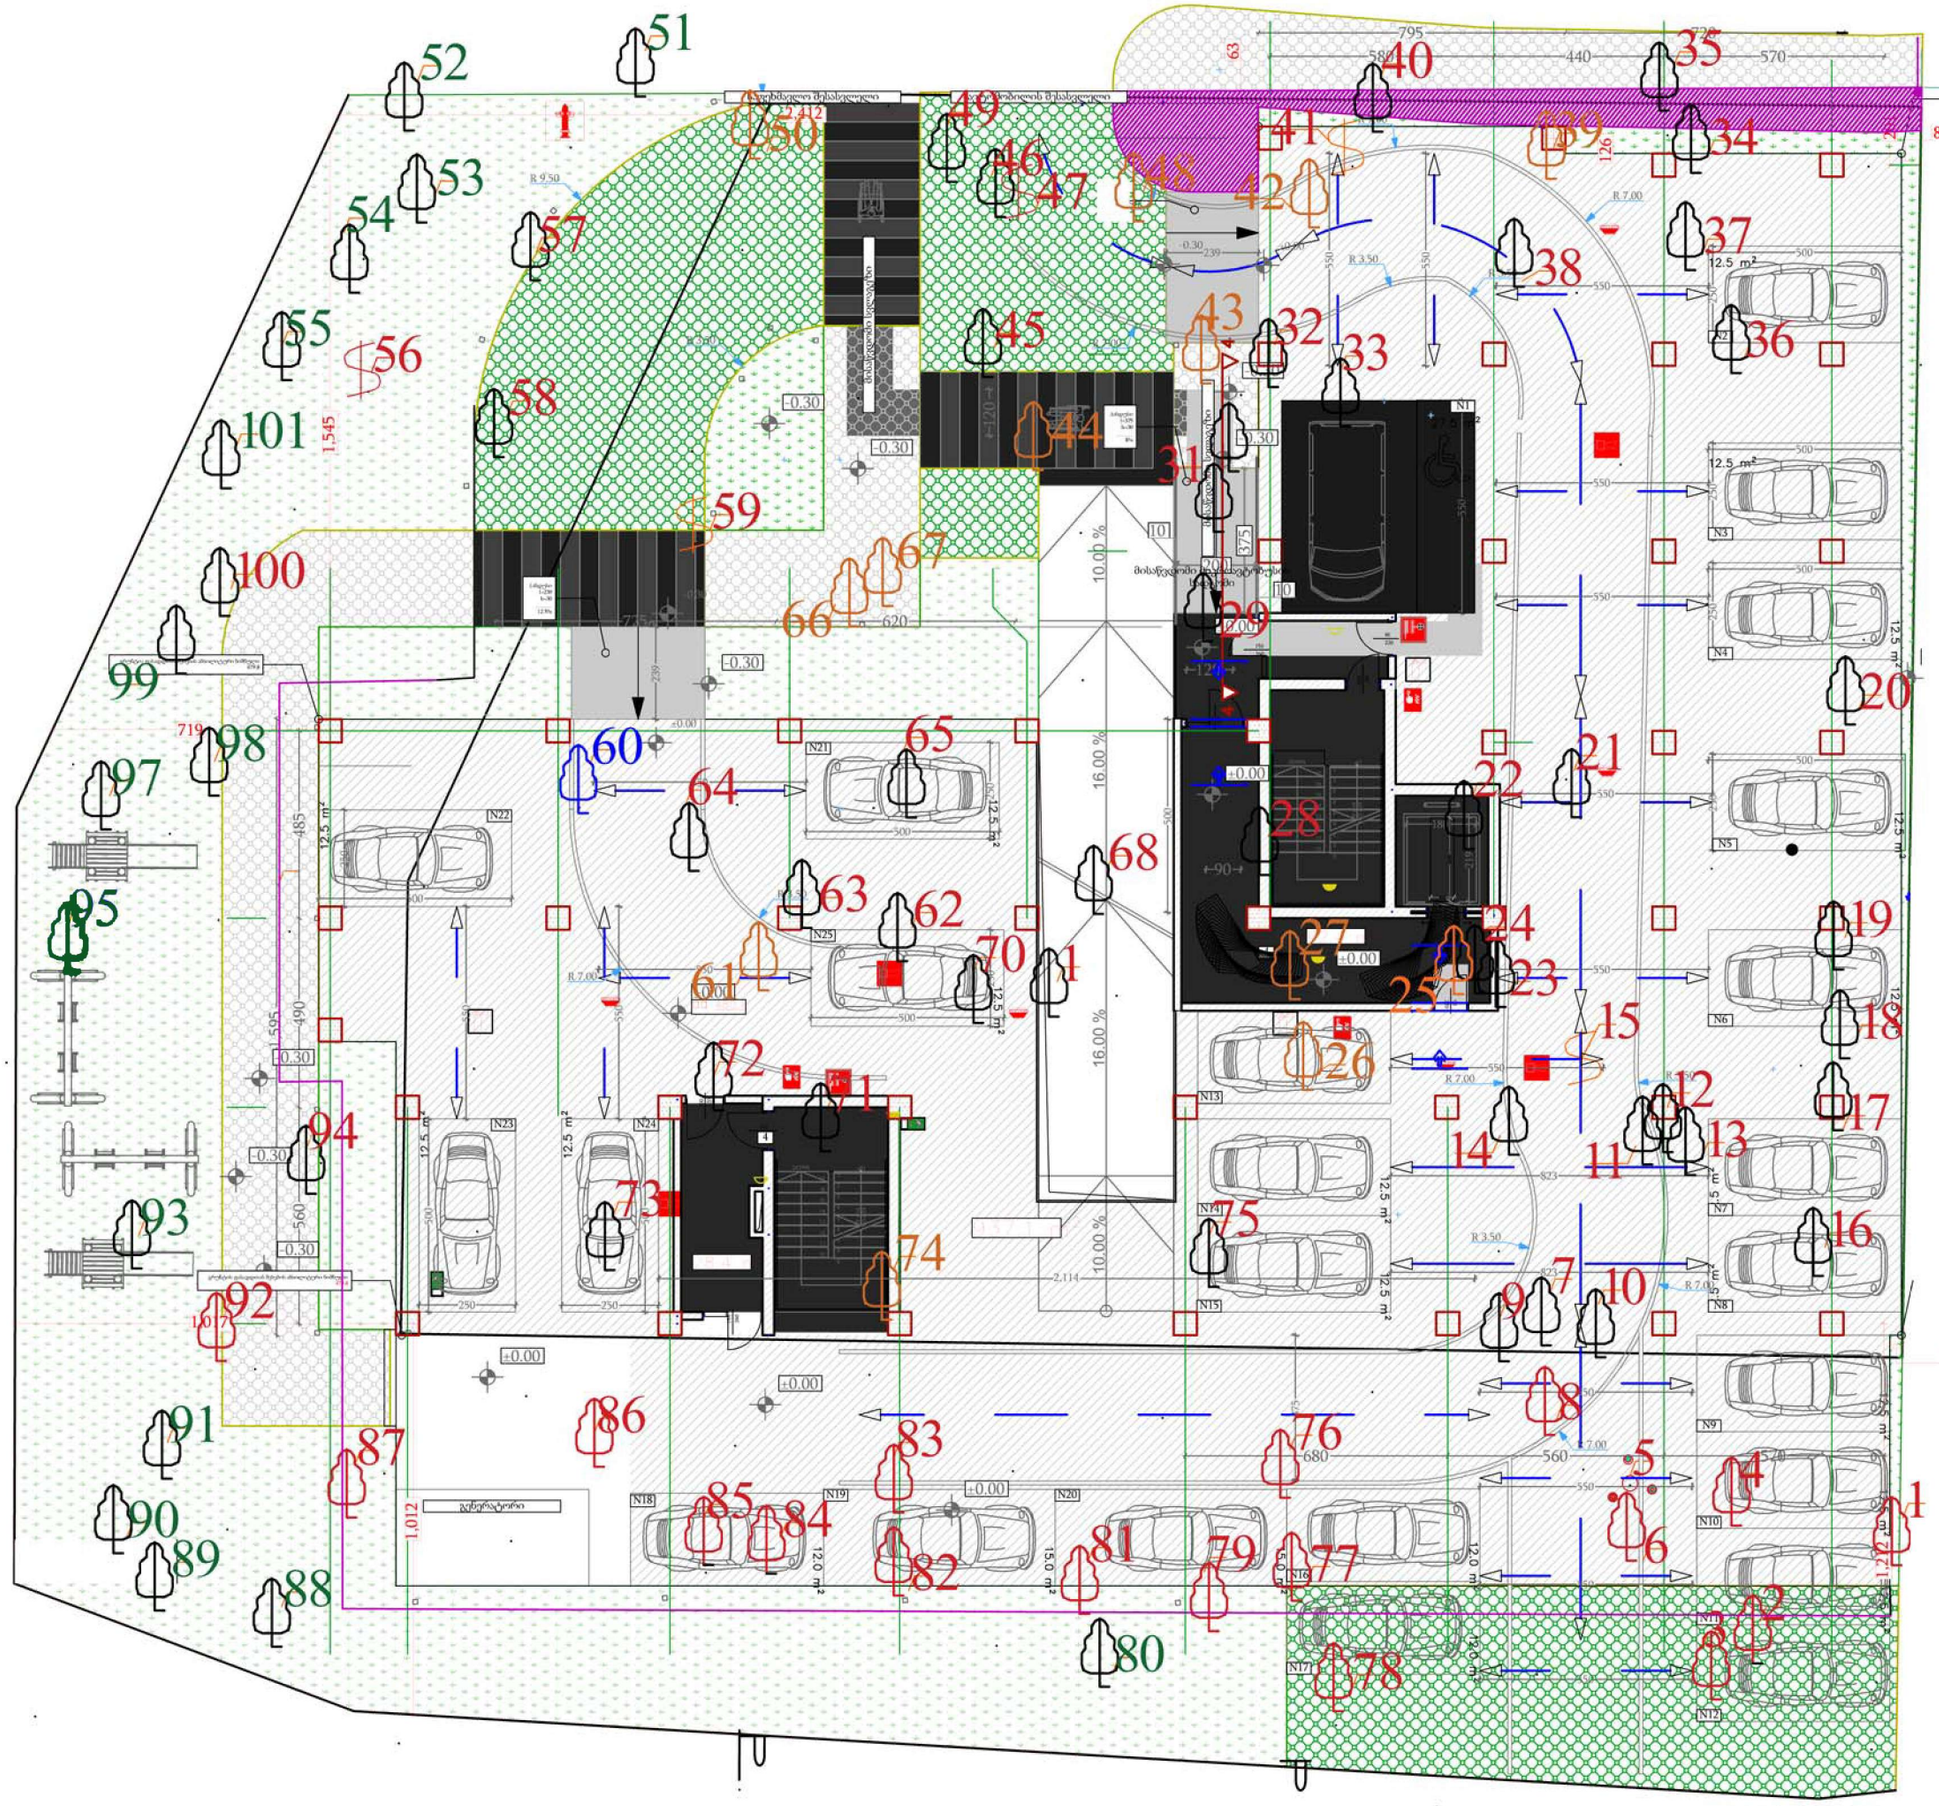მოსაჭრელი ნარგავები

გადასარგავი ნარგავები

მოსაწორელი ხილ-კენკროვნები

შესანარჩუნებელი ნარგავები

## დასარგავი სახეობები

## შენიშვნა

ნახაზზე ცვლილება უნდა შეთანხმდეს პროექტის ავტორთან.
ნახაზზე ნებისმიერი სახის ცვლილებით ავტომატურად უქმდება პირველადი ვარიანტი

## გამწვანების კროკი

## ბანაშენიანების რეგულირების გეგმა

საპროექტო არეალი: ქ. თბილისი, იოანე პეტრიწის ქუჩის მიმდებარედ
ს.კ:01.10.06.001.263

წართობი: 2010 კვ.მ

კ-ზ კოეფიციენტის წართობი: 600 კვ.მ

# გამწვანების პროექტის გენ. გეგმა




| | | | |
|---|---|---|---|
| ზოტრმატი | | | |
| A3 | | | |

საკადასტრო საზღვარი

3 მეტრიანი დისტანცია შენობიდან ნარგავამდე

საპროექტო დასარგავი ხეები

გადარგული ხეები

ხის ნომერი ექსპლიკაციაში

## დასარგავი სახეობები

10 ძირი კავკასიური ცაცხვი
სიმაღლე 3.5 მ. გარშემოწერილობა 20 სმ

ტერიტორიაზე გადარგული 13 ძირი ნარგავ

## შენიშვნა

ნახაზზე ქვეშა ცვლილება უნდა შეთანხმდეს პროექტის ავტორთან.
ნახაზზე ნებისმიერი სახის ცვლილებით ავტომატურად უქმდება პირველადი ვარიანტი

## გამწვანების კროკი



განაშენიანების რეგულირების გეგმა

საპროექტო არეალი: ქ. თბილისი, იოანე პეტრიწის ქუჩის მიმდებარედ
ს.კ:01.10.06.001.263

ფართობი: 2010 კვ.მ

კ-3 კოეფიციენტის ფართობი: 600 კვ.მ



# დენდროლოგიური პროექტის საინფორმაციო დაფა

მისამართი: ქ. თბილისი, იოანე პეტრიწის ქუჩის მიმდებარედ

საკადასტრო კოდი: 01.10.06.001.263



ნებართვის გამცემი ორგანო : ქ. თბილისის მუნიციპალიტეტის მერიის გარემოს დაცვის სააქალაქო სამსახური .

კ - 3 = 600 კვ.მ

დენდროლოგიური პროექტის შეთანხმების თარიღი :

დენდროლოგიური პროექტის დასრულების თარიღი : 2024 წელი

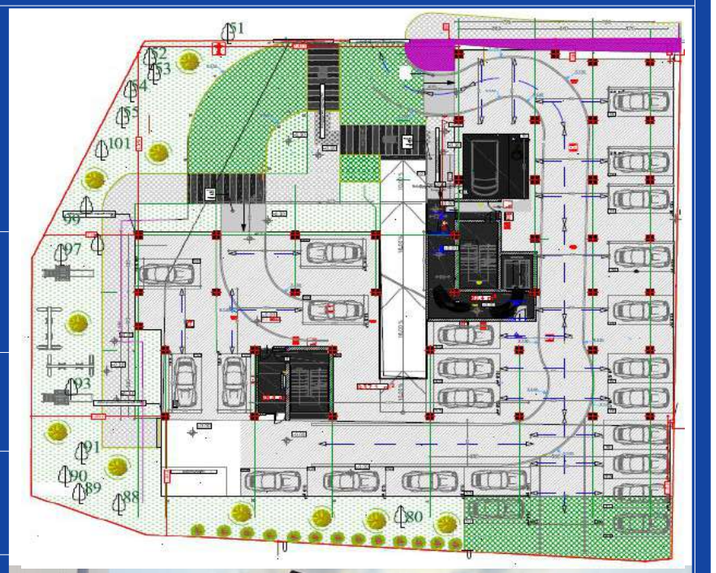

## დასარგავი მცენარეები

1) 10 ძირი კავკასიური ცაცხვი , სიმაღლე 3.5 მ. გარშემოწერილობა 20 სმ;

ტერიტორიაზე გადარგული 13 ძირი ნარგავი



ახლადდარგულ ხე მცენარეების მოვლაზე პასუხისმგებელი პირი :
შპს "გრანდ თაუერი" ს/ნ: 405269891

ახლადდარგული ხე მცენარეების მოვლის ხანგრძლივობა : 3 წელი