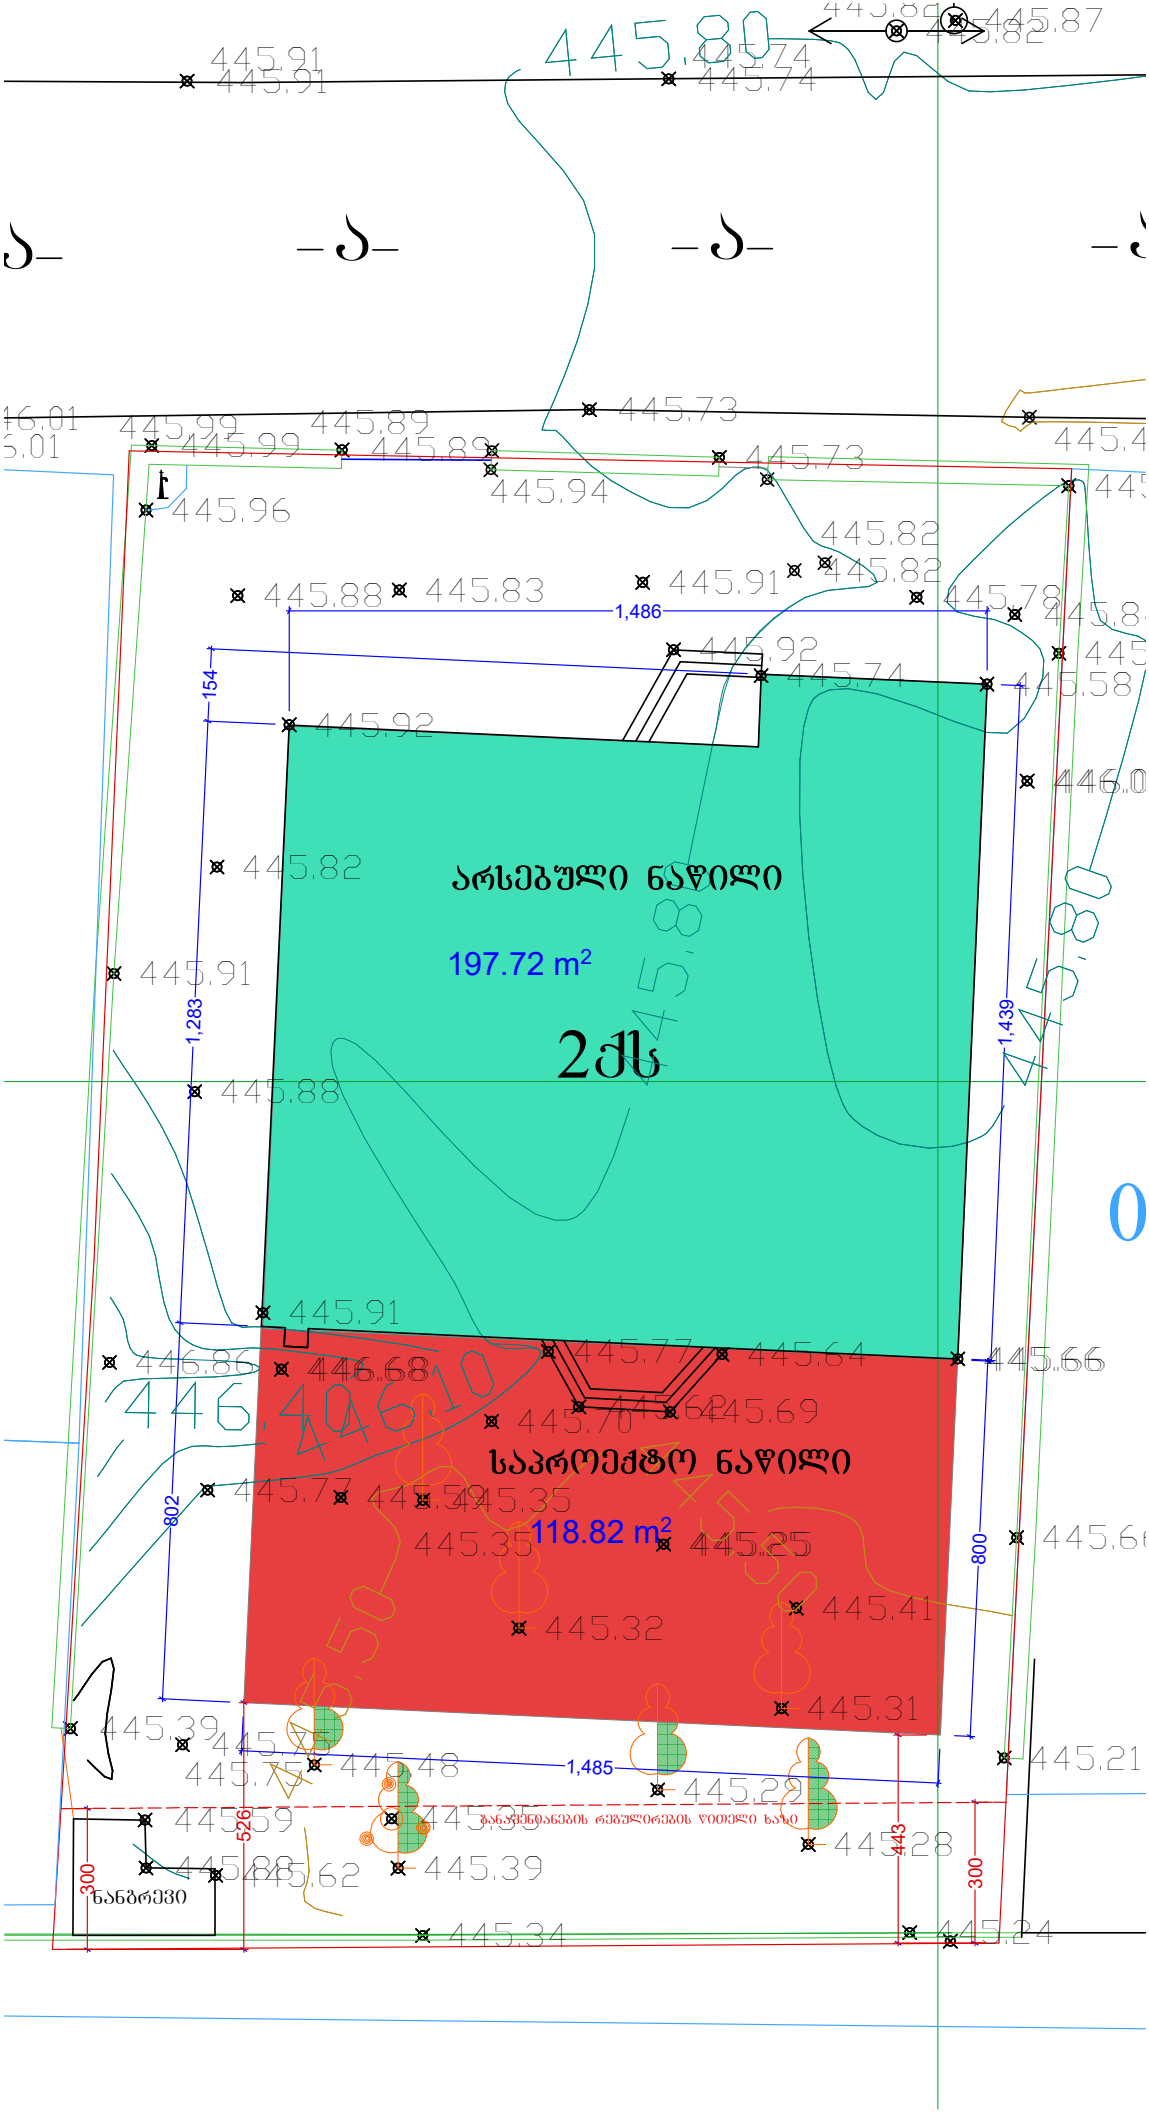
197.72 m²
2ქს
118.82 m²
1,486
1,485
154
1,283
1,439
802
800
526
443
300
300
445.80
445.96
445.94
445.92
445.91
445.88
445.83
445.82
445.78
445.74
445.73
445.69
445.66
445.64
445.58
445.41
445.39
445.35
445.34
445.32
445.31
445.29
445.28
445.25
445.24
445.21
446.86
446.68
446.10
446.06
445.70
445.62
445.48
445.27
445.99
445.89
445.87
445.82
445.74
445.73
445.72
445.68
445.66
445.64
445.62
445.59
445.39
445.35
445.34
445.32
445.31
445.29
445.28
445.25
445.24
445.21
