































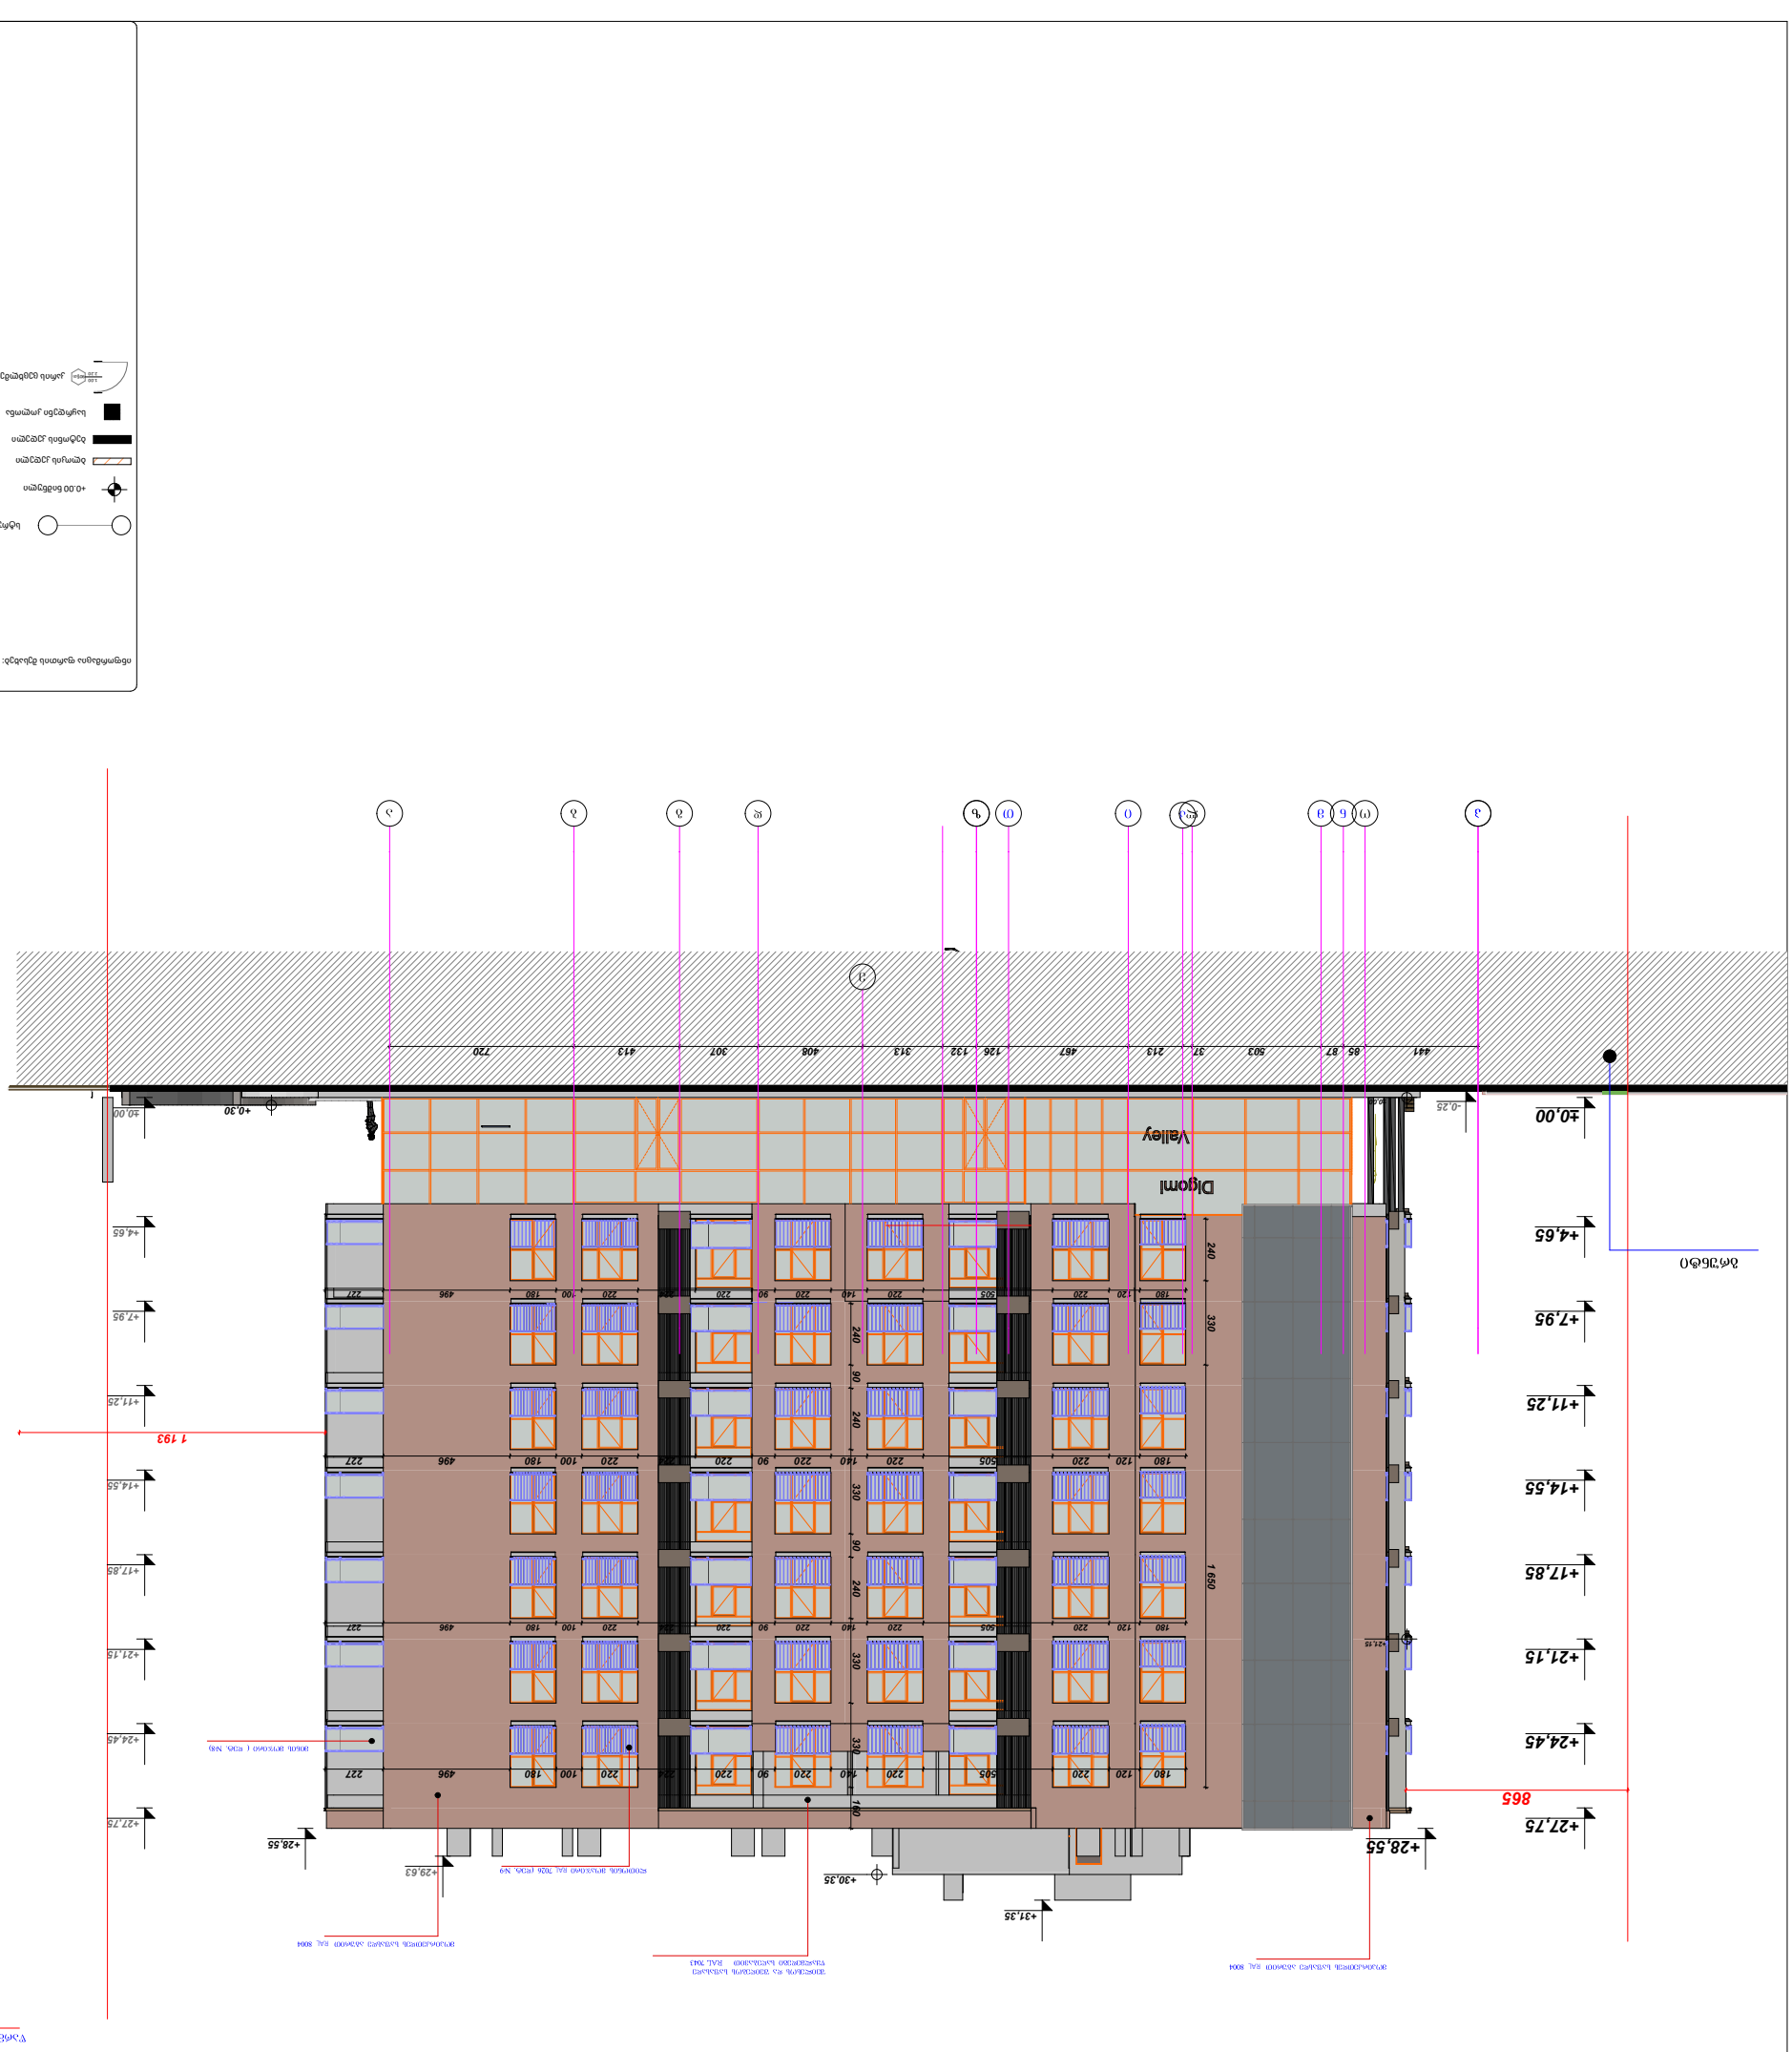

ნახატის ნომერი

ფასადი 3-ის ვიზუალიზაცია

ფორმატი	A2
	1:200
	თებერვალი 2022 წ.

ნახატის ავტორი

ნ. ბერიძე

ინჟინერი

ნ. ბერიძე

ინჟინერი

ნ. ბერიძე

ინჟინერ




































































მრავალბინიანი საცხოვრებელი კომპლექსი	
თბილისი ჯიქიას ს.კ. 01.72.14.009.67	E-4
კ. მოდრეკილაძე	
ცომაია	
სართულის განაშენიანების ფართი კ2	მ²

ინფორმაცია ფართის შესახებ:

- სტრუქტურული ღერძი
- +0.00 ნიშნული
- ბლოკის კედელი
- ბეტონის კედელი
- საყრდენი კოლონა
- კარის ცეცხლმედეგობა

1. ნახაზი მომზადებული მისაწვდომობის სტანდარტების მიხედვით.
2. ზომები მოცემულია სანტიმეტრებში.

15-1 ᲓᲔᲠᲫᲔᲑᲨᲘ

A2

1:200

თბილისი 2022 წ.

1 სართული 0.10 ნიშნული ვიტრაჟები სპეციფიკაცია

კარ- ფანჯრების სპეციფიკაცია

რაოდენობა	1						
ზომები	100×205	360×460	400×460	485×460	500×460	540×460	570×460
							
	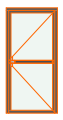	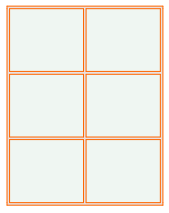	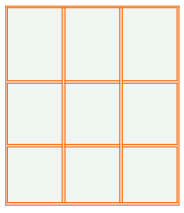	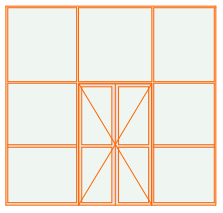	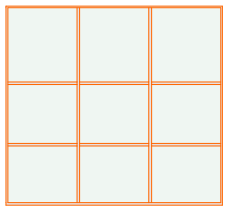	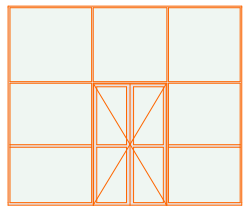	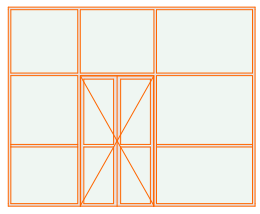
II სართული	Ground Floor	Ground Floor	Ground Floor	Ground Floor	Ground Floor	Ground Floor	Ground Floor
□□□□□ □□□□□□□	<Специальный Текст>	<Специальный Текст>	---	<Специальный Текст>	---	<Специальный Текст>	<Специальный Текст>

რაოდენობა	1				
ზომები	600×460	624×460	630×415	705×460	720×460
					
	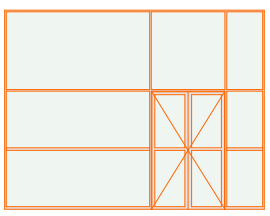	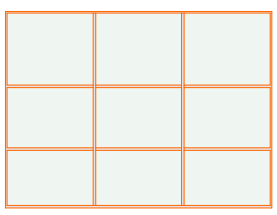	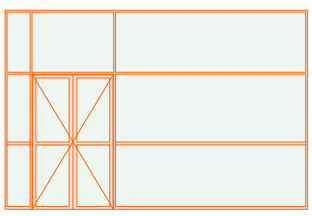	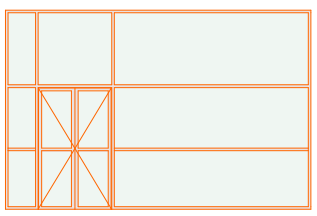	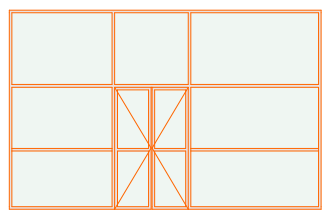
II სართული	Ground Floor	Ground Floor	Ground Floor	Ground Floor	Ground Floor
□□□□ □□□□□□	<Специальный Текст>	---	<Специальный Текст>	<Специальный Текст>	<Специальный Текст>

კარ- ფანჯრების სპეციფიკაცია

რაოდენობა	1		2			
ზომები	750×460	826×460	190×460	260×460	330×460	570×460
						
	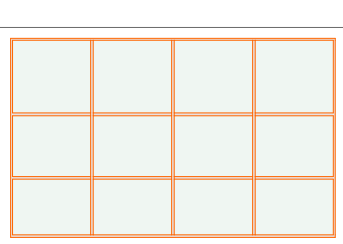	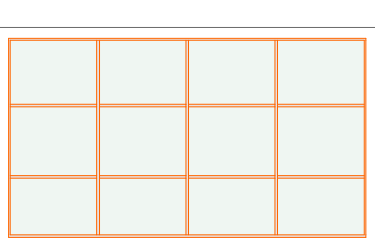	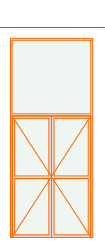	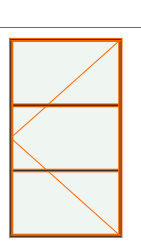	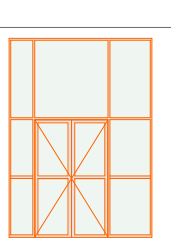	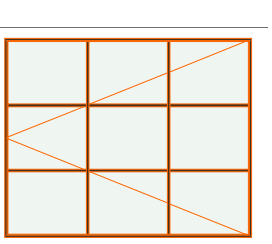

კარ- ფანჯრების სპეციფიკაცია

რაოდენობა	2	3		7	11	477
ზომები	590×460	730×460	90×240	200×460	100×240	---
						

ინფორმაცია ფართის შესახებ:

- სტრუქტურული ღერძი
- +0.00 ნიშნული
- ბლოკის კედელი
- ბეტონის კედელი
- საყრდენი კოლონა
- კარის ცეცხლმედეგობა

1. ნახახი მომზადებული მისაწვდომობის სტანდარტების მიხედვით.
2. ზომები მოცემულია სანტიმეტრებში.

კარ-ფანჯრების სპეციფიკაცია +0.10 60შ.

A2

1:200

თბილისი 2022 წ.

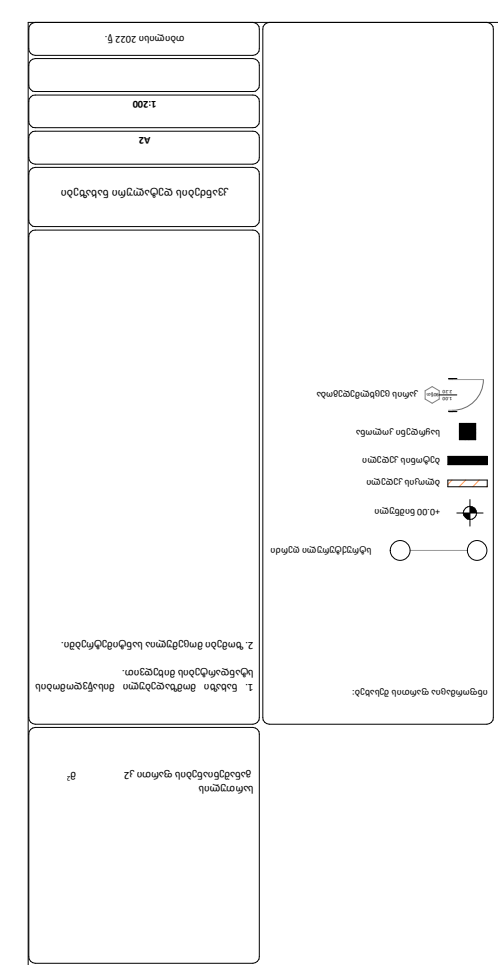


ფასადის სამღებრო და მოსაპირკეთებელი მასალების სპეციფიკაცია

ვიზუალიზაცი 2

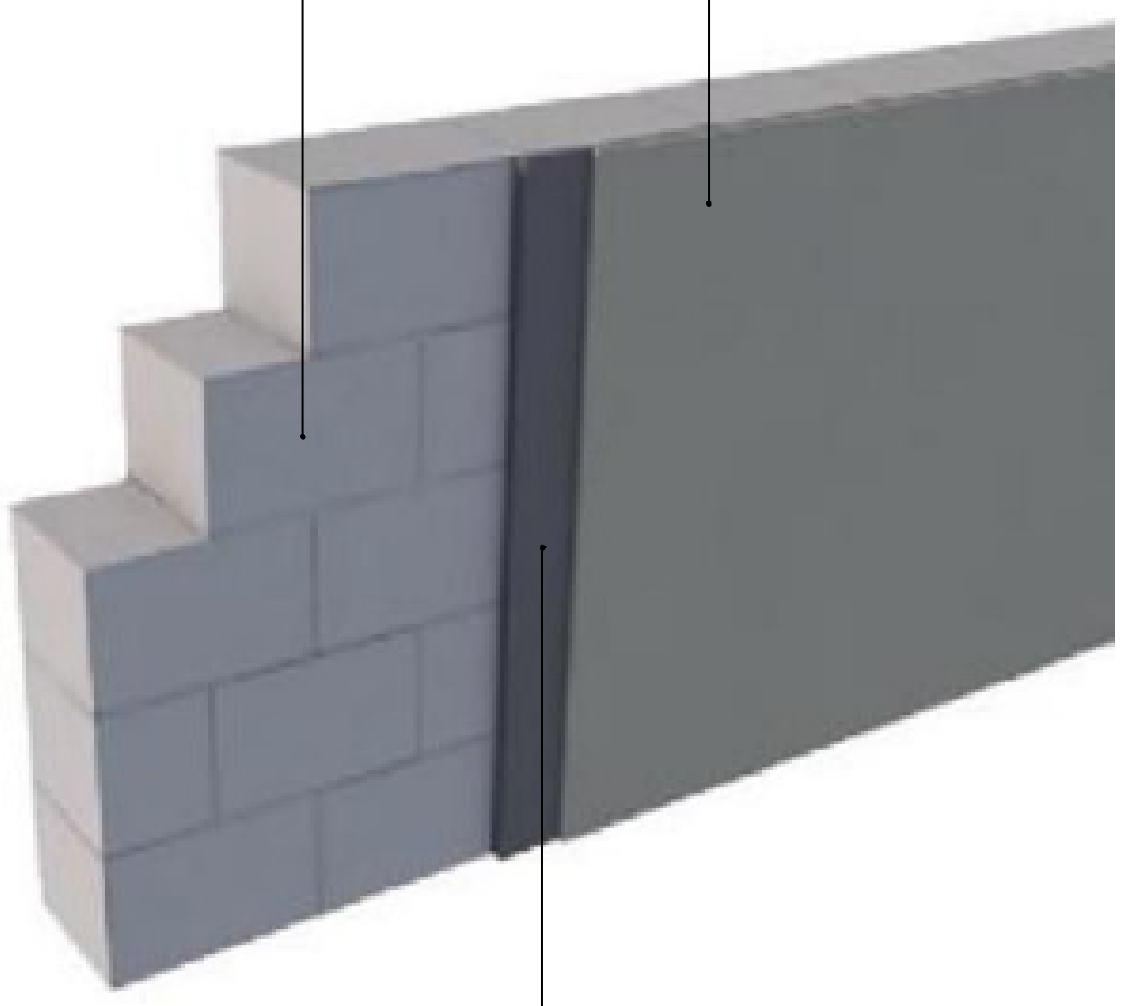

ვიზუალიზაცი 2

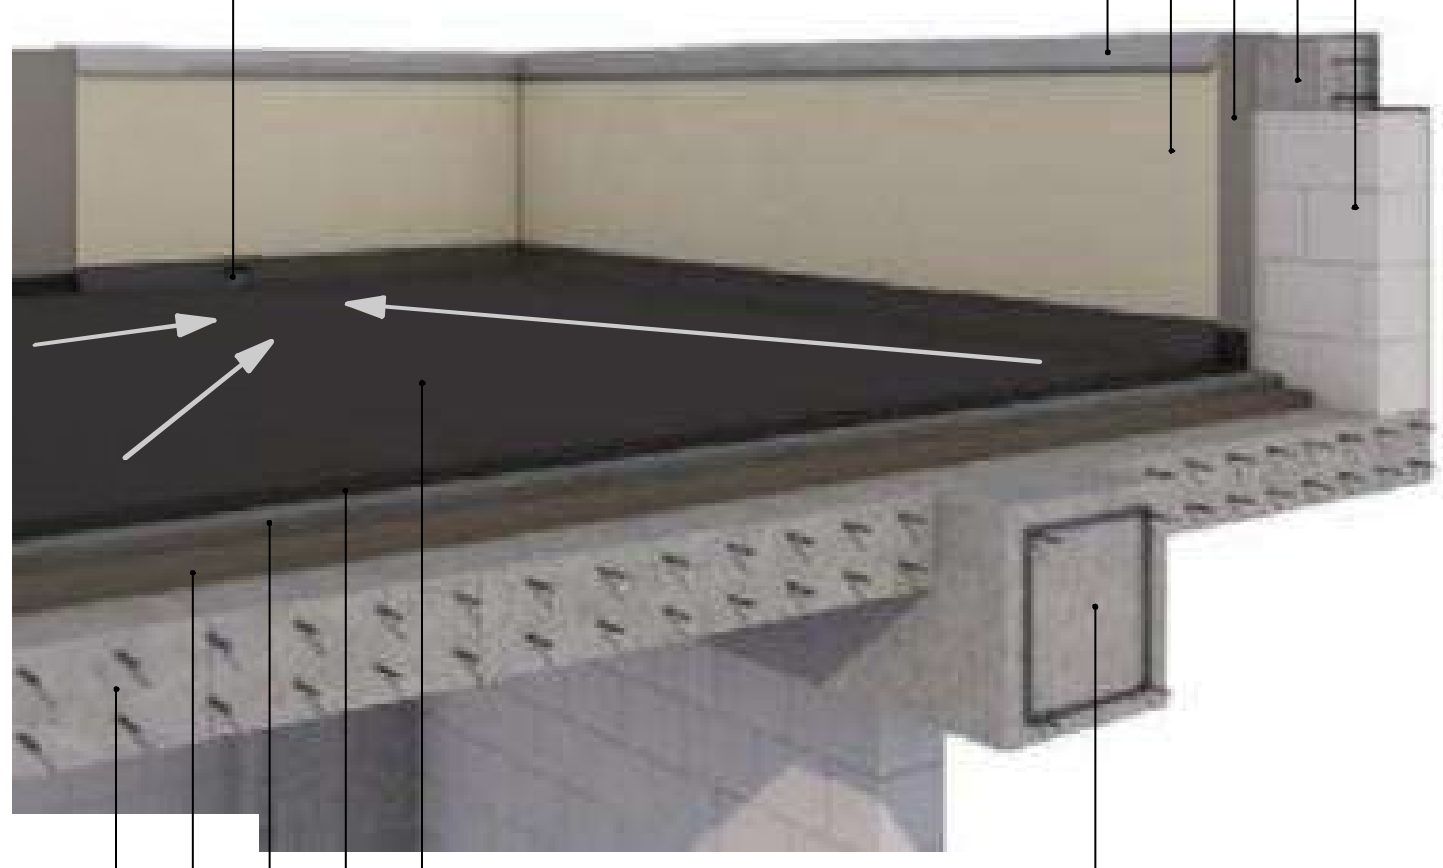

ვიზუალიზაცია 3

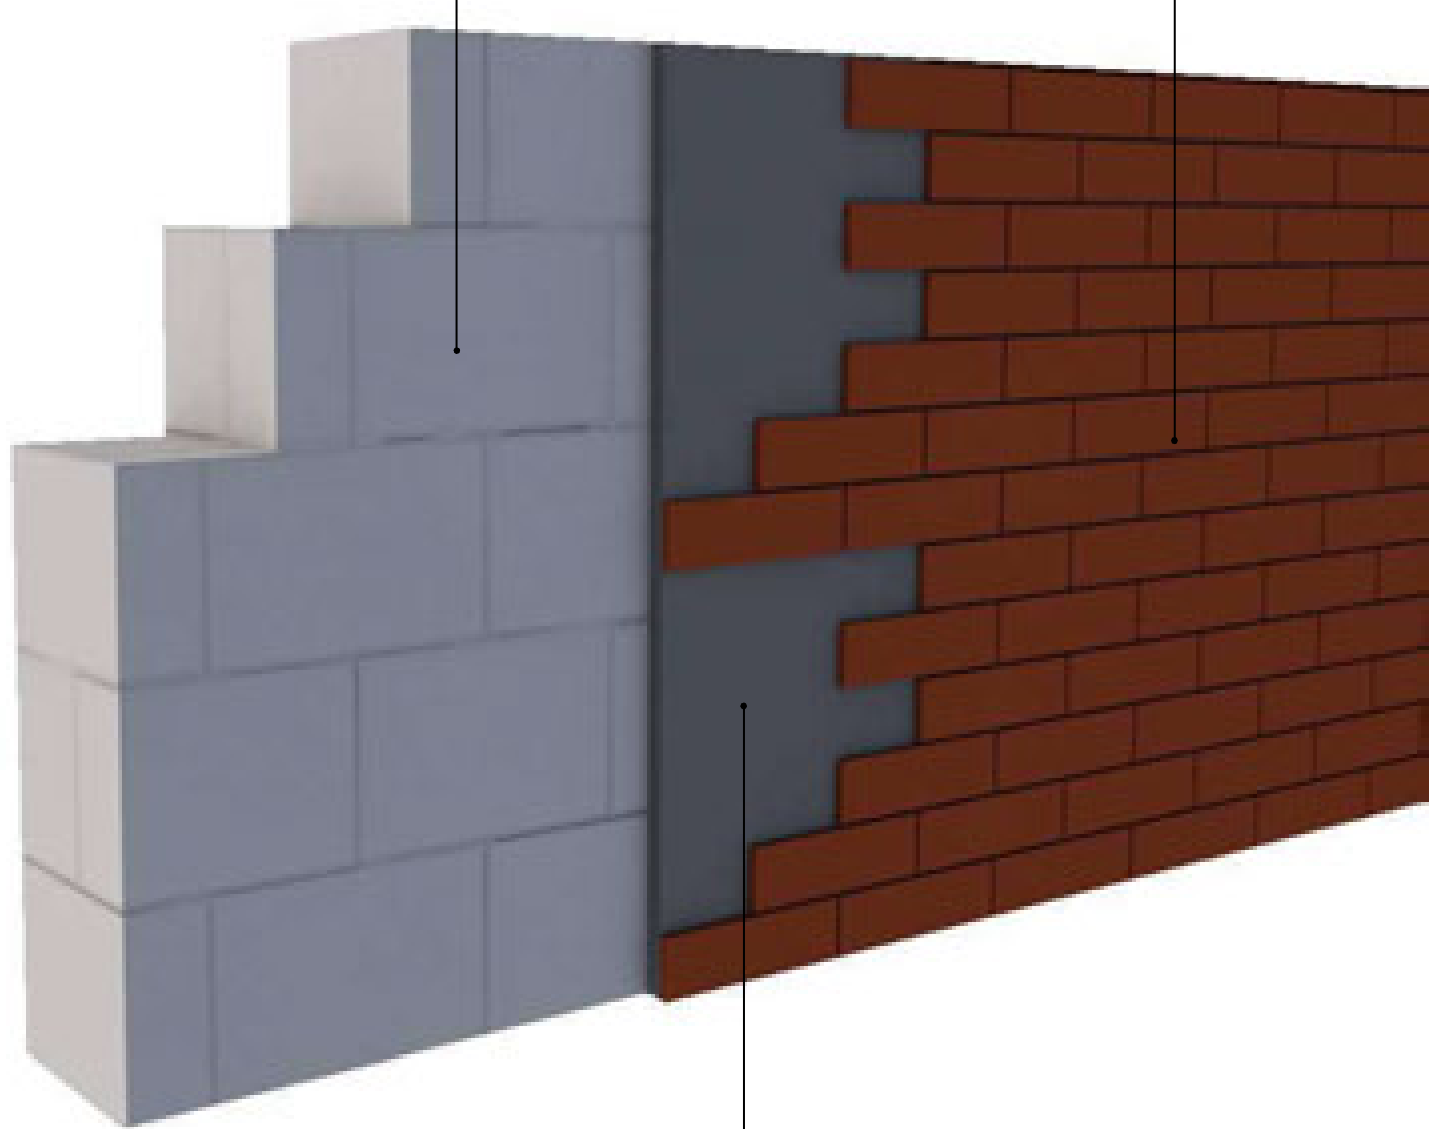

მრავალბინიანი საცხოვრებელი კომპლექსი

თბილისი
დიღომი
ს.კ. 01.72.14.009.672

კ. მოდრეკილაძე

ცომაია

სართულის
განაშენიანების ფართი კ2 მ²

ინფორმაცია ფართის შესახებ:

სტრუქტურული ღერძი
+0.00 ნიშნული
ბლოკის კედელი
ბეტონის კედელი
საყრდენი კოლონა
1.00 / 2.20 90წთ კარის ცეცხლმედეგობა

1. ნახაზი მომზადებული მისაწვდომობის სტანდარტების მიხედვით.

2. ზომები მოცემულია სანტიმეტრებში.

კვანძების დეტალური ნახაზები

A2

1:200

თბილისი 2022 წ.

ნაწრთობი მინის მოჯირი

დეტალი №8

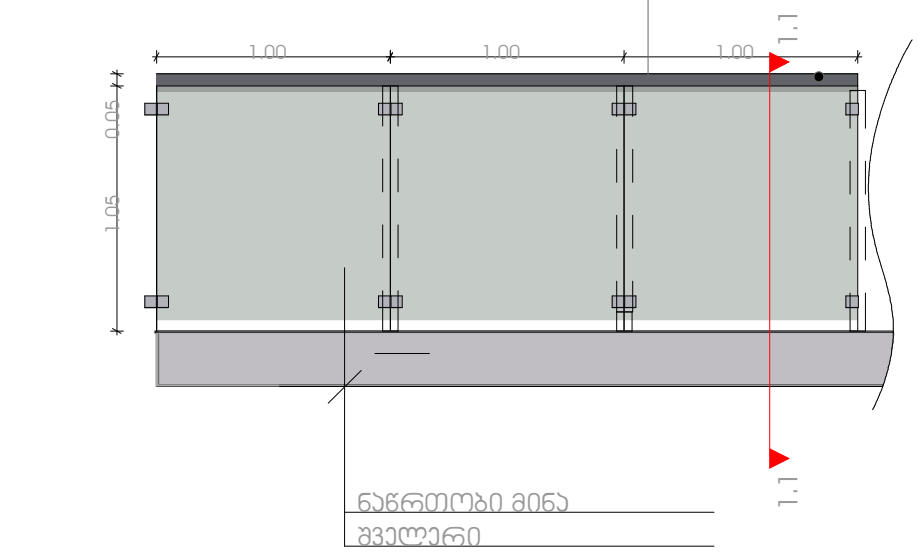

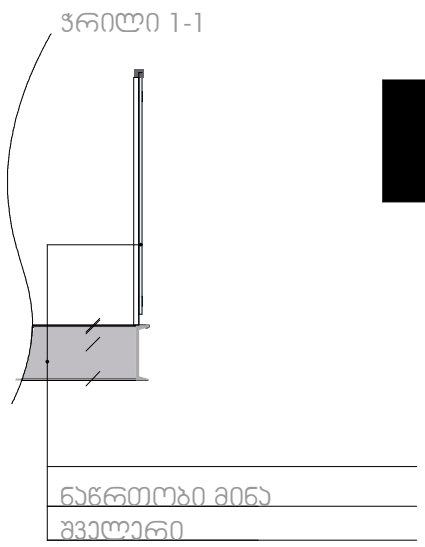

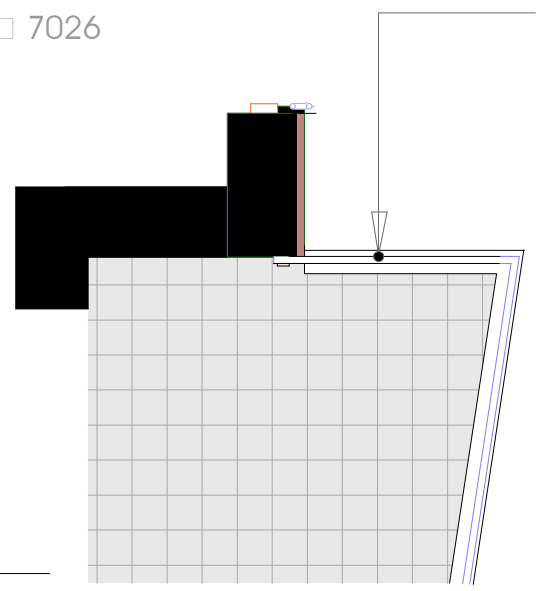

დეტალი №9

ლითონის მოაჯირი

შეიღებოს მაღალი ხარისხის ლითონის საღებავით RAL 7026

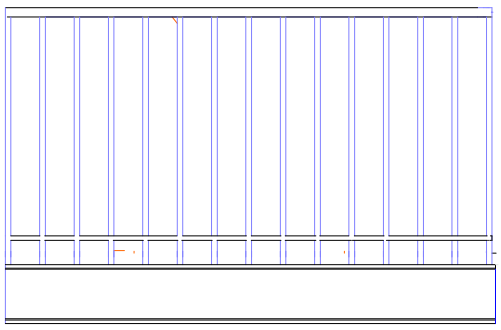

მრავალბინიანი საცხოვრებელი კომპლექსი

თბილისი
ს.კ. 01.72.14.009.672

კ. მოდრეკილაძე

ცომაია

სართულის
განაშენიანების ფართი კ2 მ²

ინფორმაცია ფართის შესახებ:

- სტრუქტურული ღერძი
- +0.00 ნიშნული
- ბღოყის კედელი
- ბეტონის კედელი
- საყრდენი კოლონა
- კარის ცეცხლმედეგობა

1. ნახაზი მომზადებული მისაწვდომობის სტანდარტების მიხედვით.

2. ზომები მოცემულია სანტიმეტრებში.

კვანძების დეტალური ნახაზები

A2

1:200

თბილისი 2022 წ.

ფასადზე მოწყობილობების დასაფარი ჭალუზი

დეტალი №10

ლითონის მილკვადრატი 40 X 80 მმ ფერი ღ□□ 7026

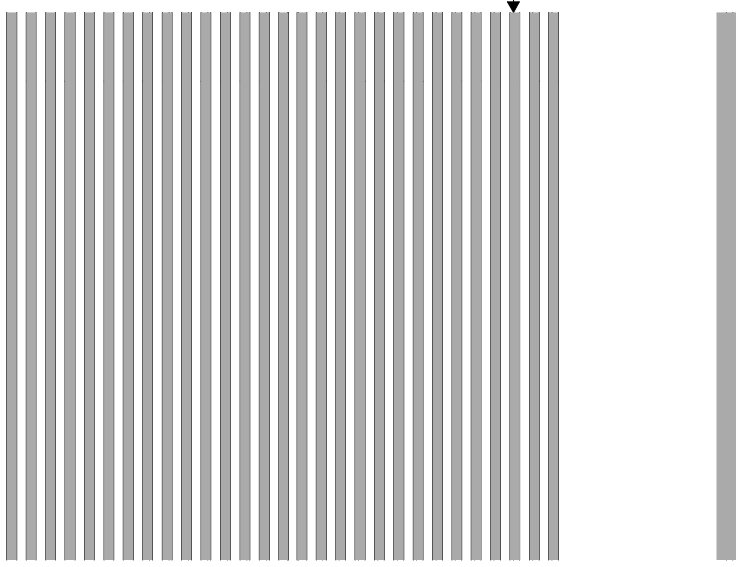

ვიზუალიზაცია



ფასადზე მოსაწყობი ყვავულის ქოთანი , ლითონო ფერი ღ□□ 7026

დეტალი №11

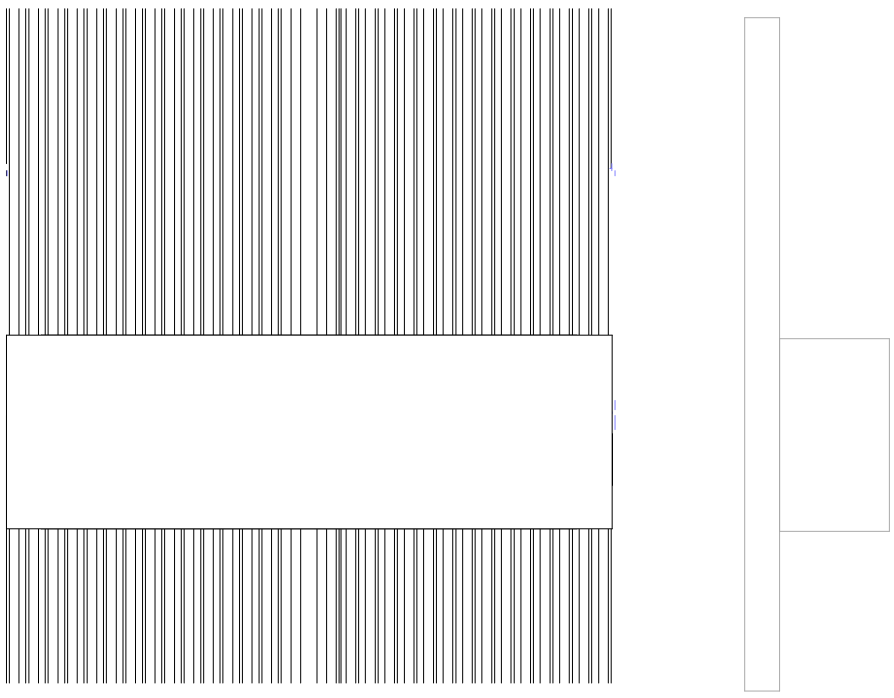

ვიზუალიზაცია



დეტალი №14 **საჩრდილობელი**

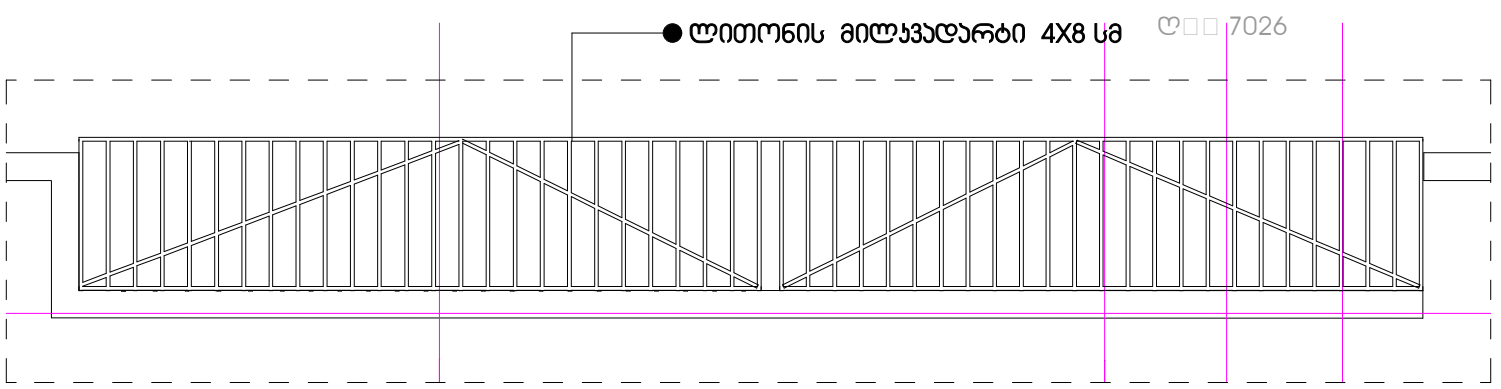

მრავალბინიანი საცხოვრებელი კომპლექსი

თბილისი ჯიქიები ს.კ. 01.72.14.009.672

კ. მოდრეკილაძე

ცომაია

სართულის განაშენიანების ფართი კ2 მ²

ინფორმაცია ფართის შესახებ:

- სტრუქტურული ღერძი
- +0.00 ნიშნული
- ბღოყის კედელი
- ბეტონის კედელი
- საყრდენი კოლონა
- კარის ცეცხლმედეგობა

1. ნახაზი მომზადებული მისაწვდომობის სტანდარტების მიხედვით.
2. ზომები მოცემულია სანტიმეტრებში.

კვანძების დეტალური ნახაზები

A2

1:200

თბილისი 2022 წ.

1 სართული 0.10 ნიშნული ვიტრაჟები სპეციფიკაცია

კარ- ფანჯრების სპეციფიკაცია

რაოდენობა	1						
ზომები	100×205	360×460	400×460	485×460	500×460	540×460	570×460
							
	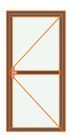	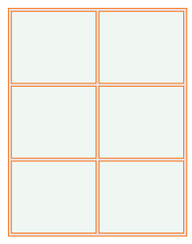	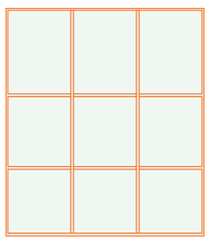	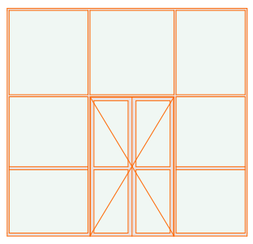	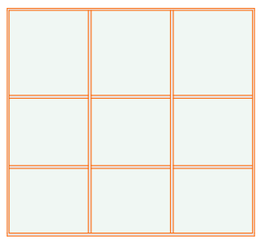	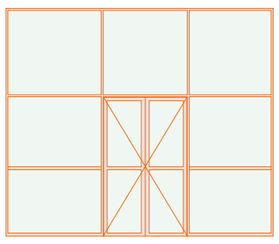	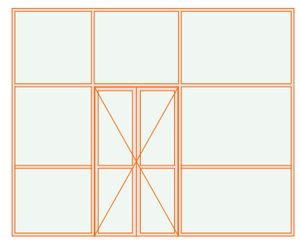
II სართული	Ground Floor	Ground Floor	Ground Floor	Ground Floor	Ground Floor	Ground Floor	Ground Floor
□□□□□ □□□□□□□	<Специальный Текст>	<Специальный Текст>	---	<Специальный Текст>	---	<Специальный Текст>	<Специальный Текст>

რაოდენობა	1				
ზომები	600×460	624×460	630×415	705×460	720×460
					
	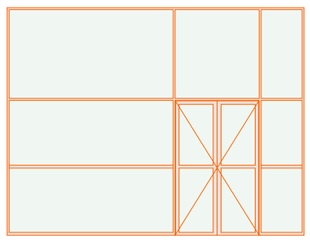	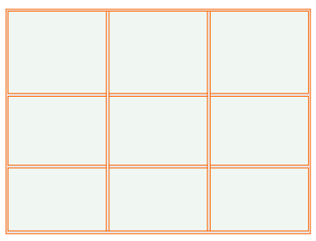	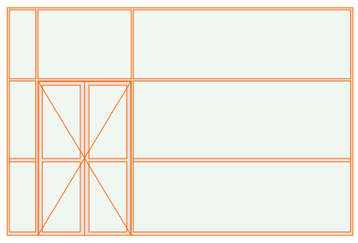	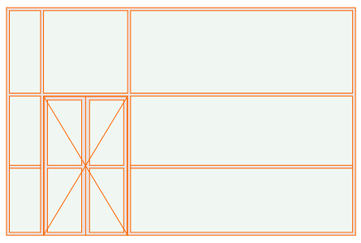	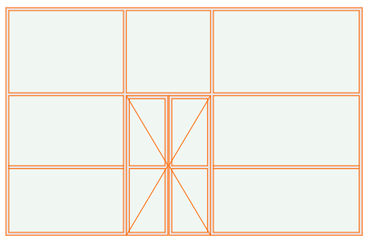
II სართული	Ground Floor	Ground Floor	Ground Floor	Ground Floor	Ground Floor
□□□□□ □□□□□□□	<Специальный Текст>	---	<Специальный Текст>	<Специальный Текст>	<Специальный Текст>

კარ- ფანჯრების სპეციფიკაცია

რაოდენობა	1		2			
ზომები	750×460	826×460	190×460	260×460	330×460	570×460
						
	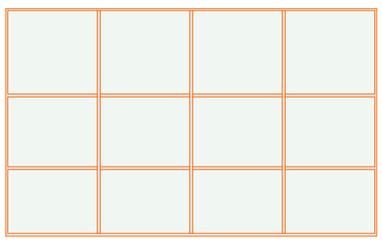	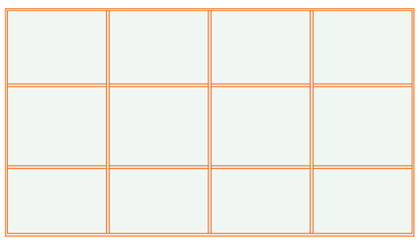	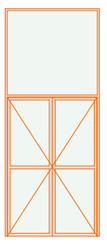	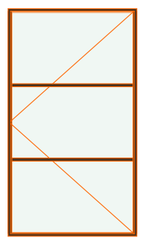	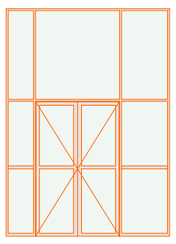	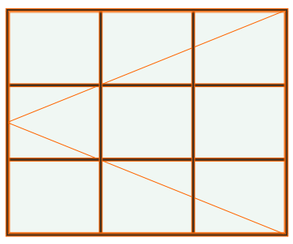
II სართული	Ground Floor	Ground Floor	Ground Floor	Ground Floor	Ground Floor	Ground Floor
□□□□□ □□□□□□□	<Специальный Текст>	---	<Специальный Текст>	---	<Специальный Текст>	---

კარ- ფანჯრების სპეციფიკაცია

რაოდენობა	2	3		7	11	477
ზომები	590×460	730×460	90×240	200×460	100×240	---
						
II სართული	Ground Floor	Ground Floor	Ground Floor	Ground Floor	Ground Floor	Ground Floor
□□□□□ □□□□□□□	---	---	---	---	<Специальный Текст>	---

ინფორმაცია ფართის შესახებ:

1. ნახაზი მომზადებული მისაწვდომობის სტანდარტების მიხედვით.

2. ზომები მოცემულია სანტიმეტრებში.

კარ-ფანჯრების სპეციფიკაცია +0.10 ნიშ.

A2

1:200

თბილისი 2022 წ.

RAL 7016

ალუმინის საფასადე ვიტრაჟი 4-3 ღერძებში RAL 7016

ალუმინის საფასადე ვიტრაჟი 6-ლ ღერძებში RAL 7016

ალუმინის საფასადე ვიტრაჟი 15-14 ღერძებში RAL 7016

ალუმინის საფასადე ვიტრაჟი 1-6 ღერძებში RAL 7016

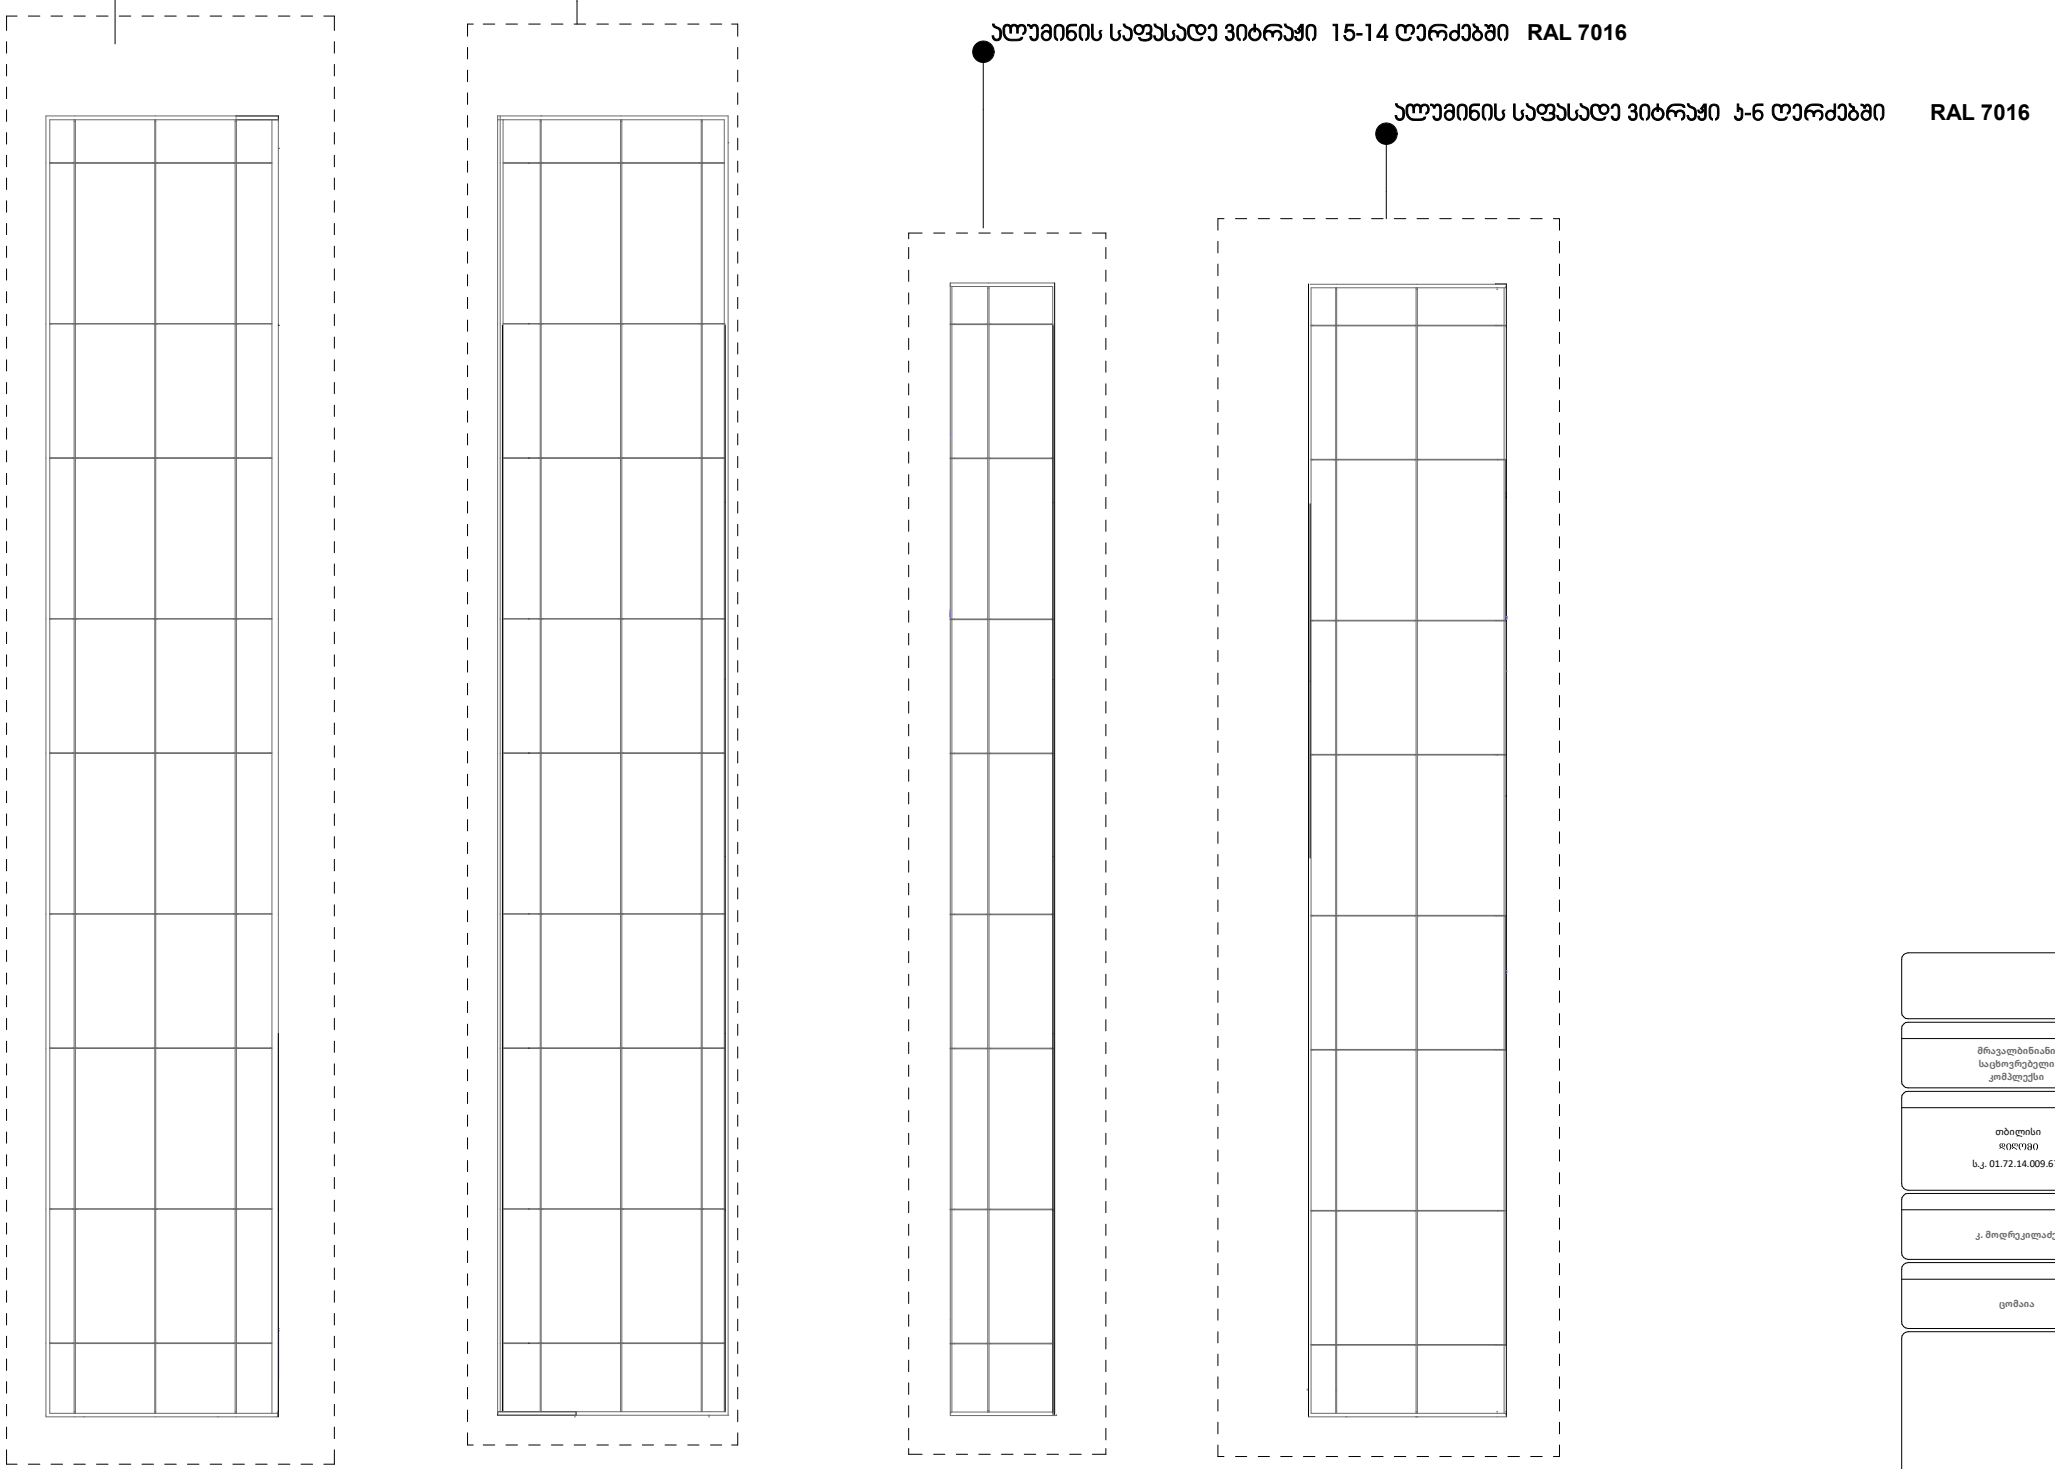

მრავალბინიანი
საცხოვრებელი
კომპლექსი

თბილისი
ს.კ. 01.72.14.009.672

კ. მოდრეკილაძე

ცომაია

სართულის
განაშენიანების ფართი კ2 მ²

ინფორმაცია ფართის შესახებ:

- სტრუქტურული ღერძი
- +0.00 ნიშნული
- ბლოკის კედელი
- ბეტონის კედელი
- საყრდენი კოლონა
- კარის ცეცხლმედეგობა

1. ნახაზი მომზადებული მისაწვდომობის სტანდარტების მიხედვით.

2. ზომები მოცემულია სანტიმეტრებში.

არა-ფანჯრების და ვიტრაჟების სპეციფიკაცია

A2

1:200

თბილისი 2022 წ.







