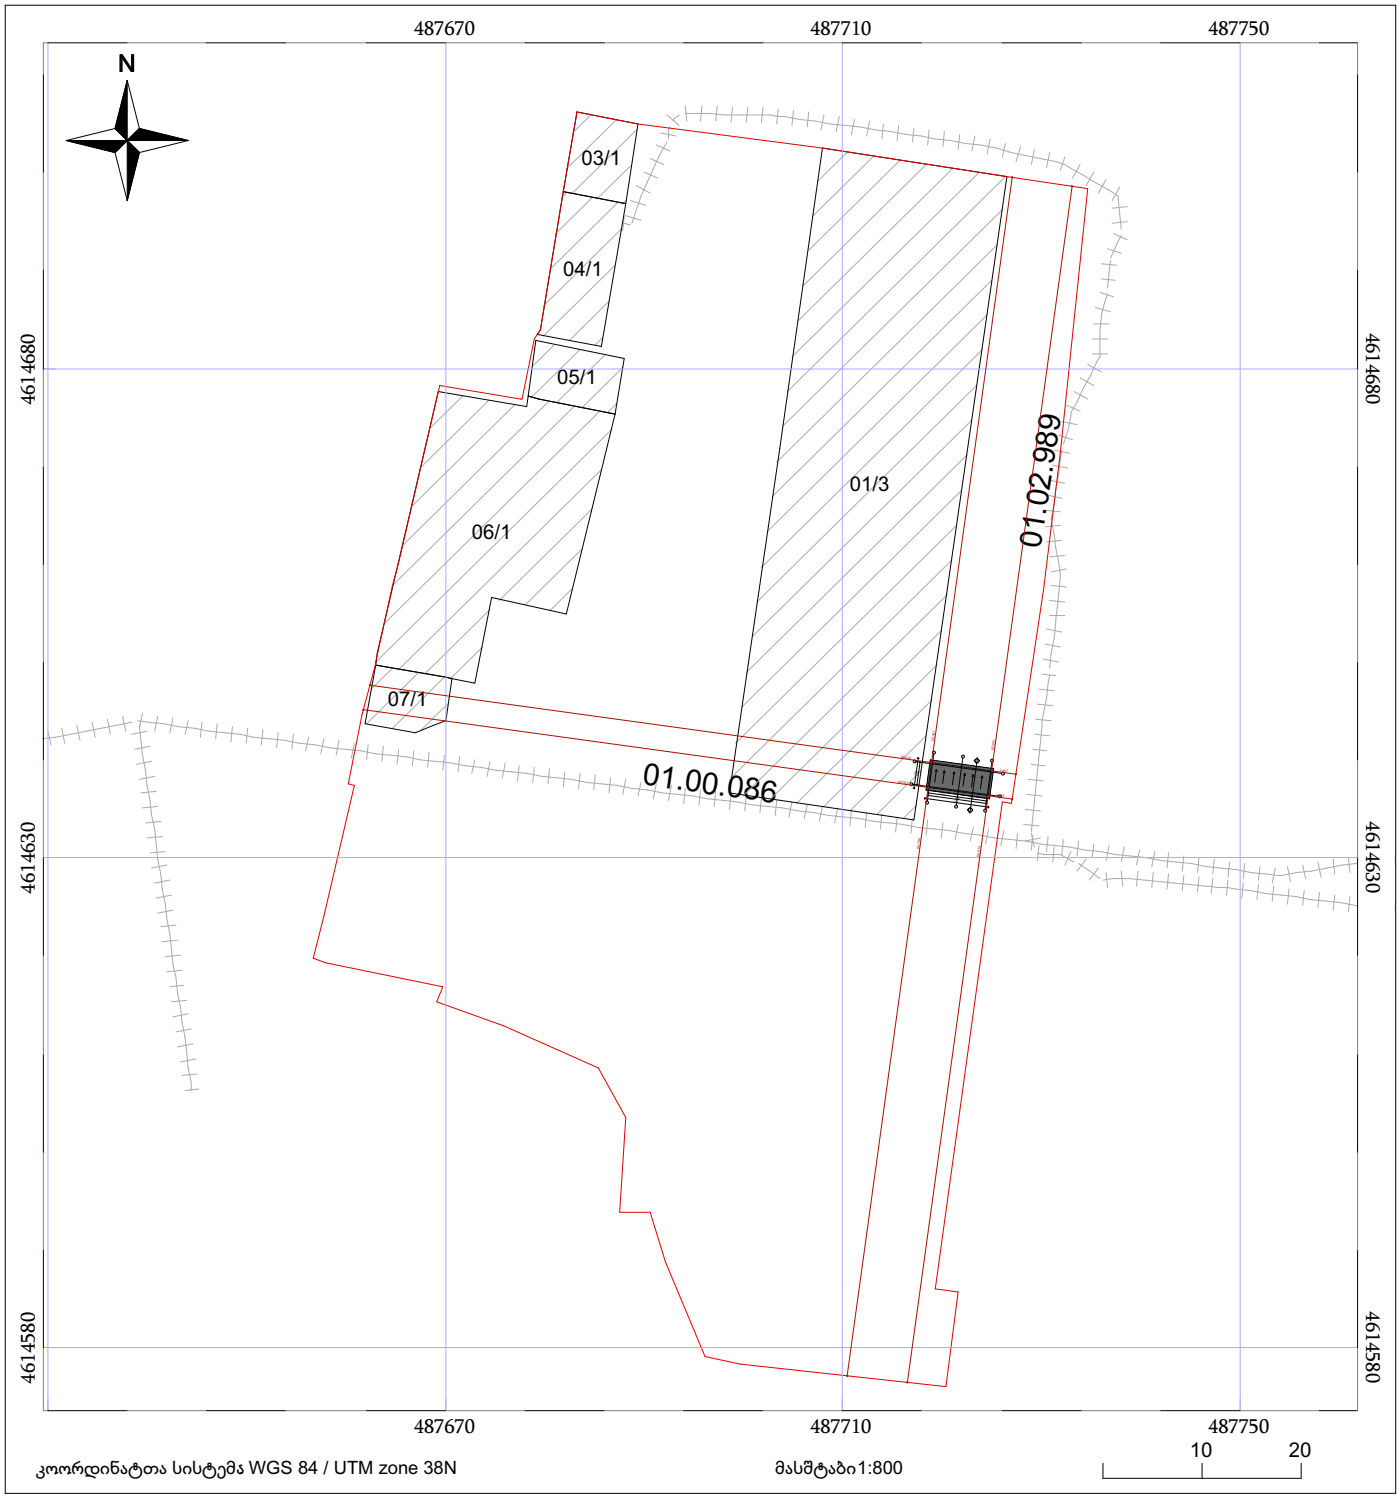
882020788116 საკადასტრო გეგმა

საჯარო რეესტრის ეროვნული სააგენტო

საკადასტრო კოდი:	01.17.12.014.054	ნაკვეთის დანიშნულება	არასასოფლო სამეურნეო
განცხადების ნომერი:	882020788116	ფართობი:	6630 კვ.მ (WGS 84 / UTM zone 38N)
მომზადების თარიღი:	21/10/2020		



05/25 მშენებარე ნაგებობა

ნაკვეთის საკადასტრო საზღვარი

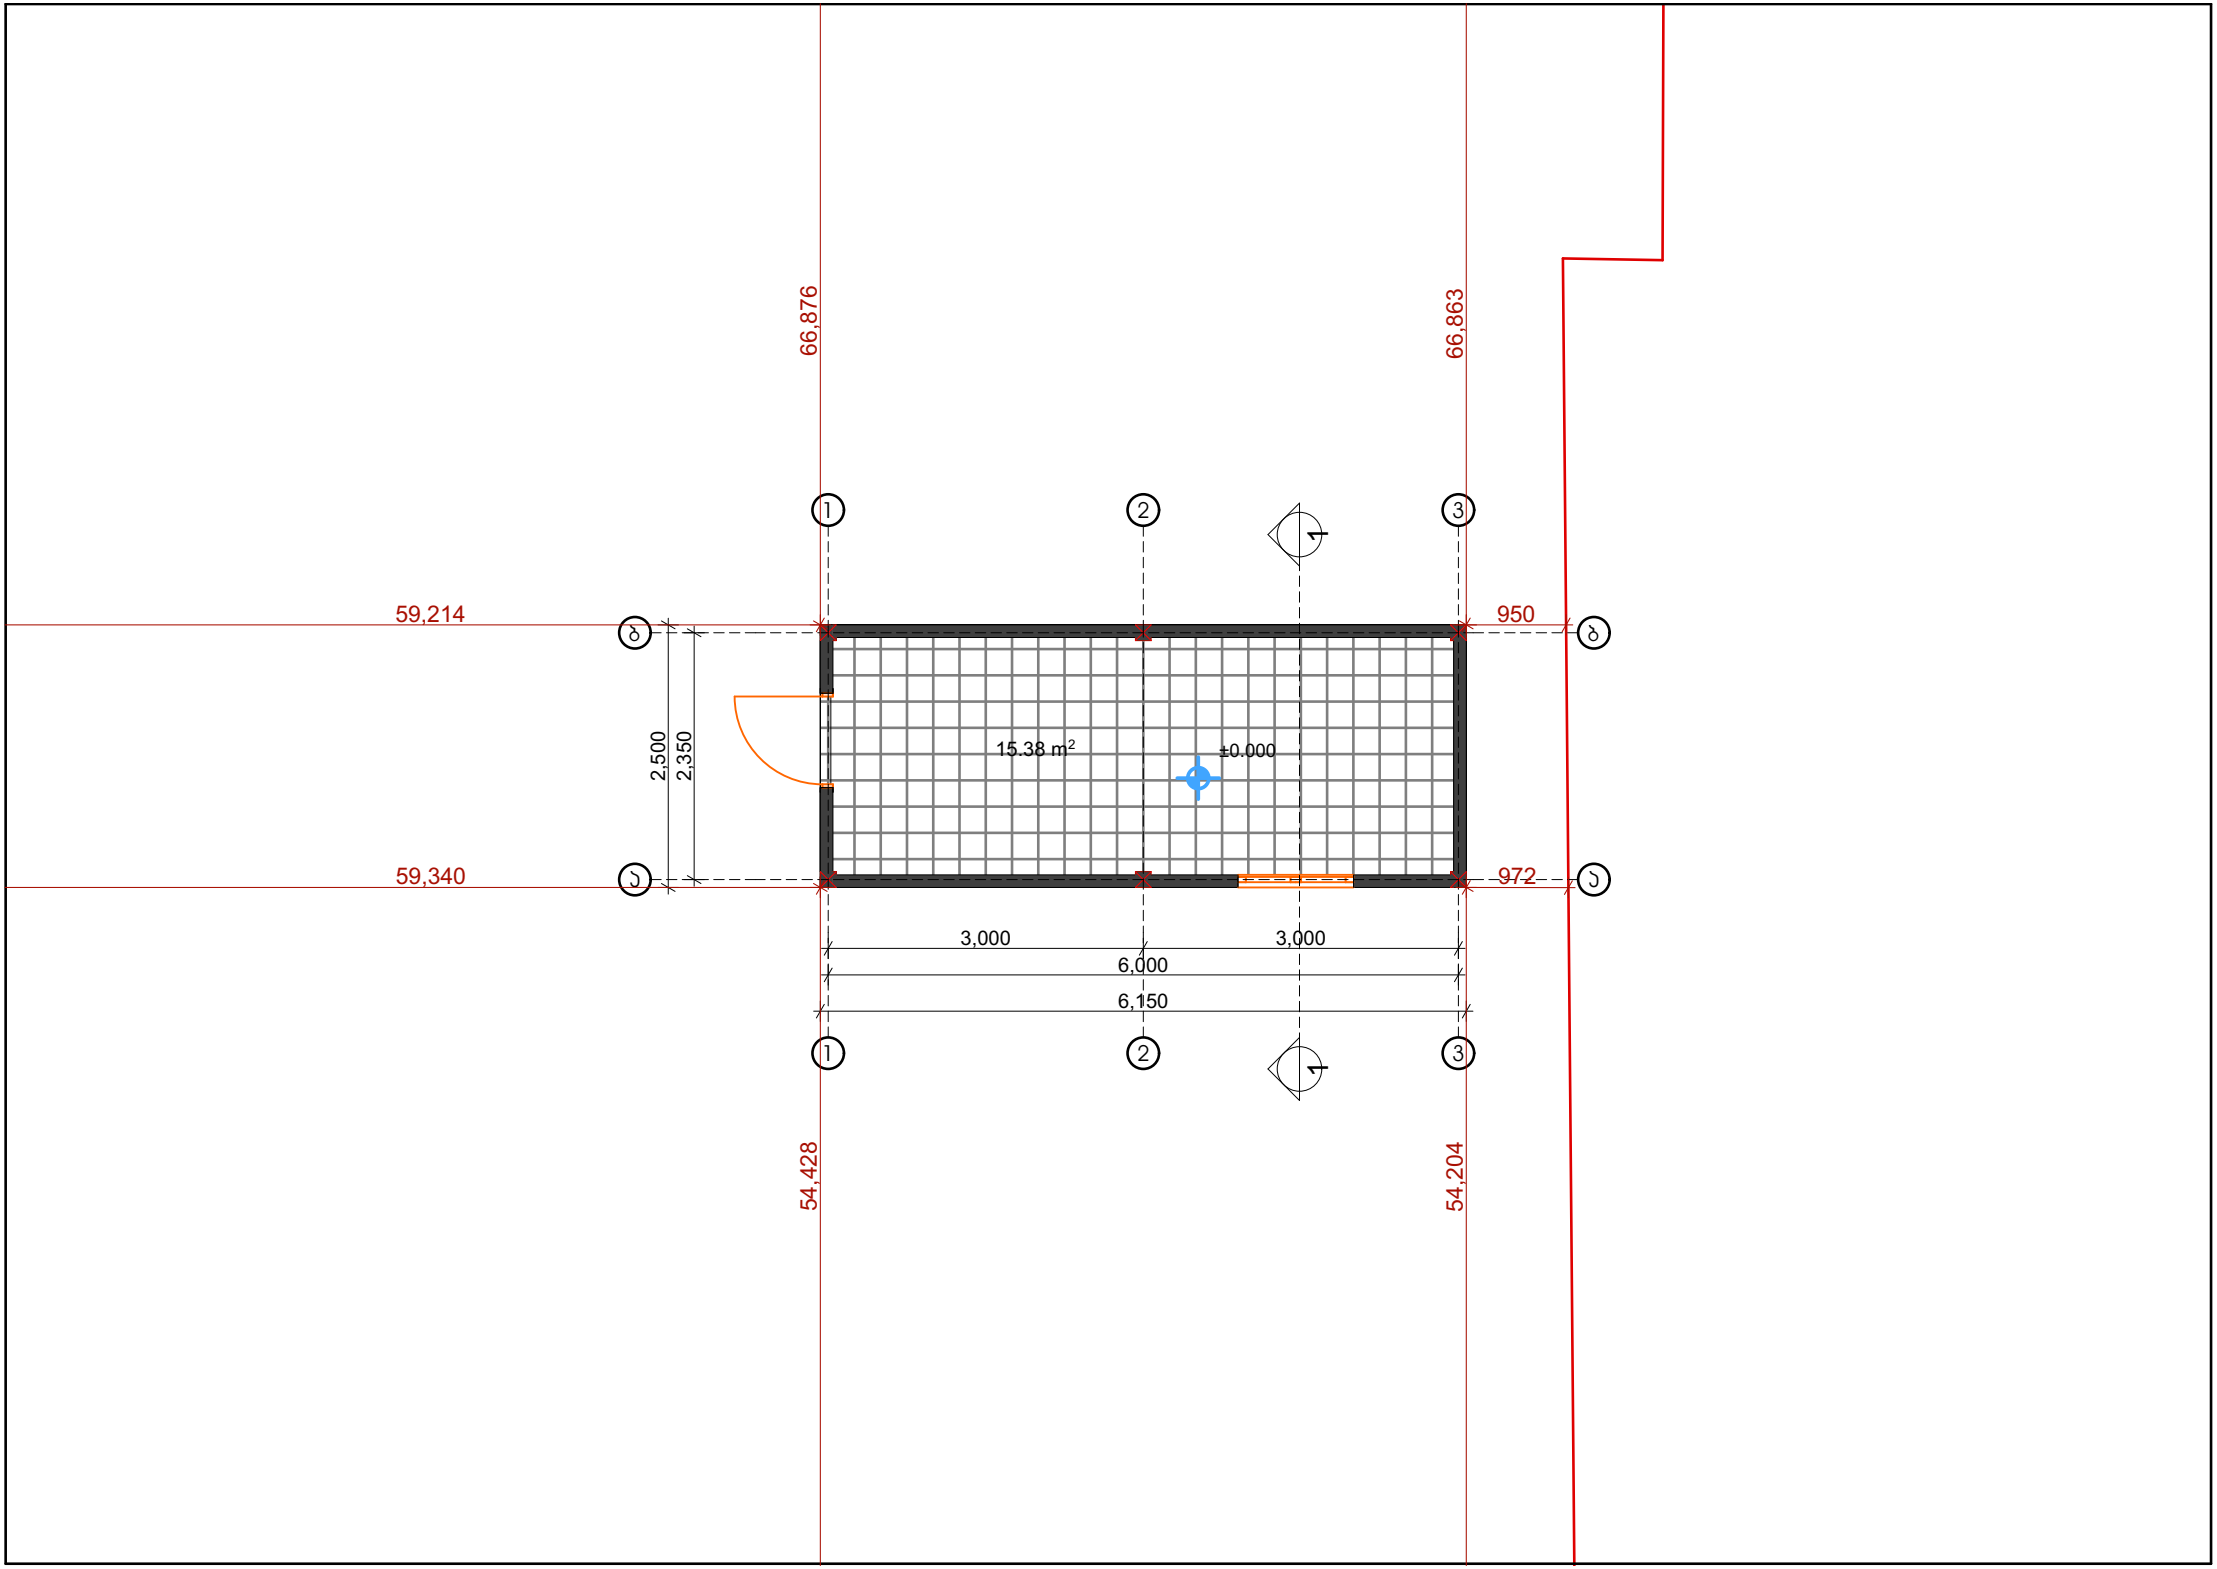
05/25 შენობა /ნაგებობა

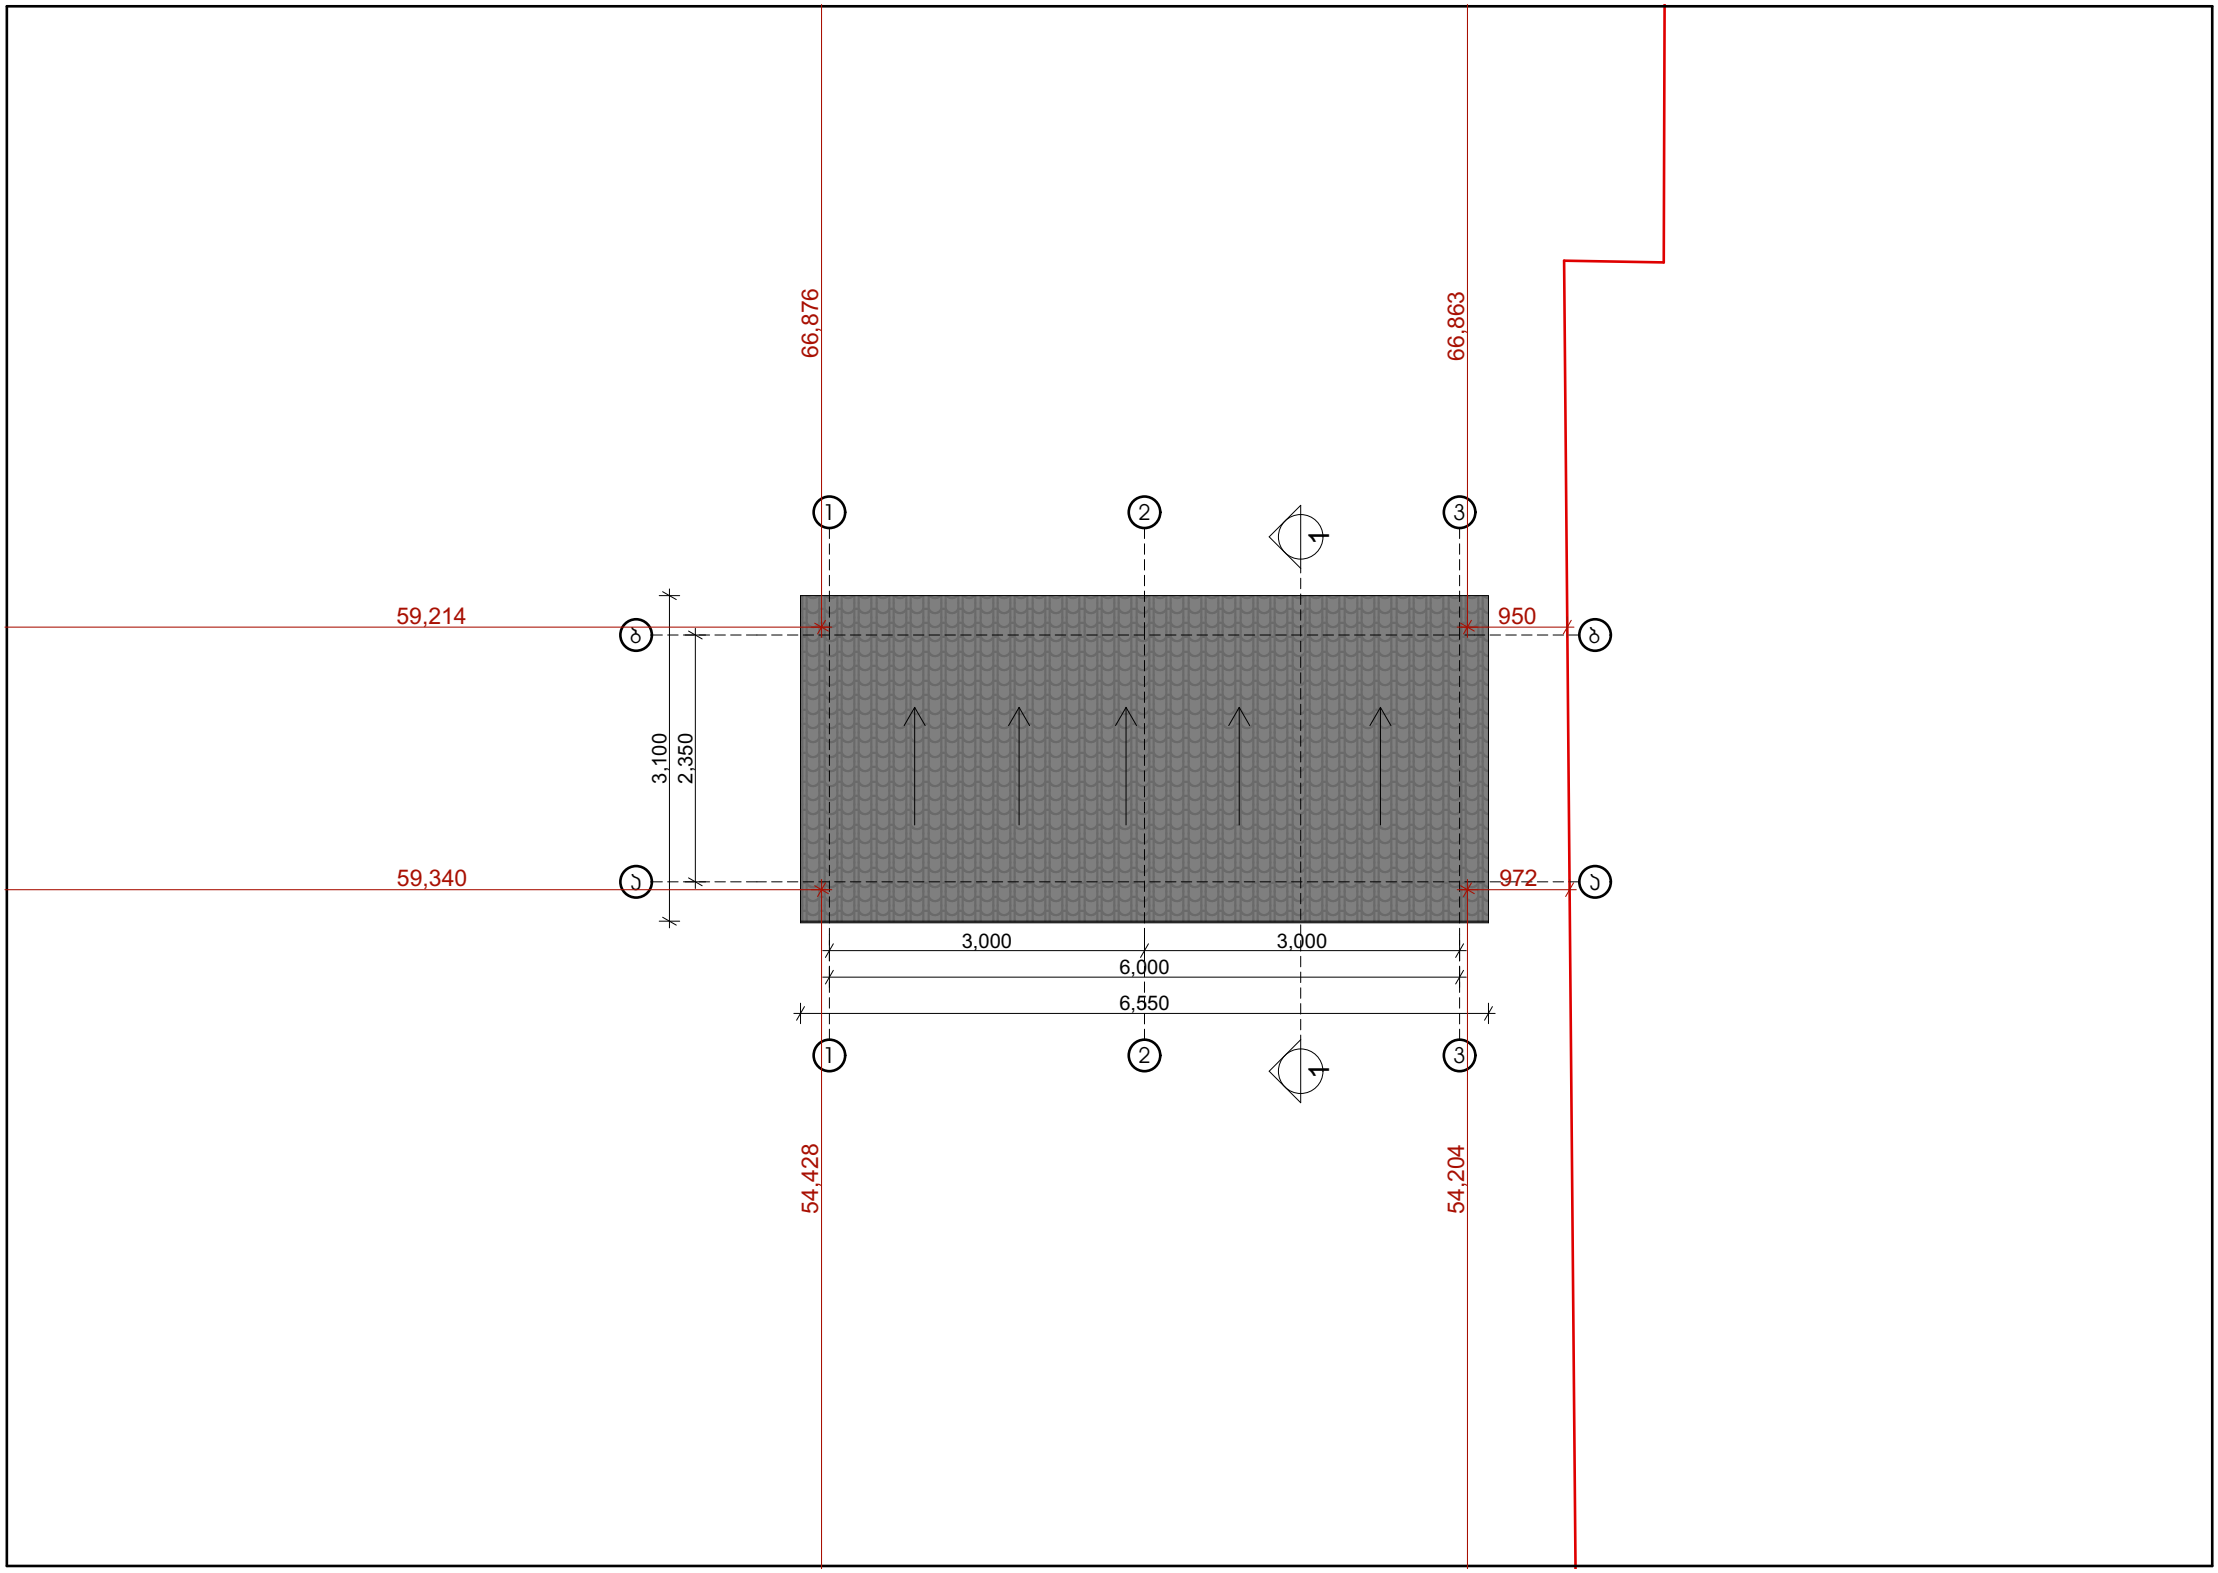
ხაზობრივი ნაგებობა

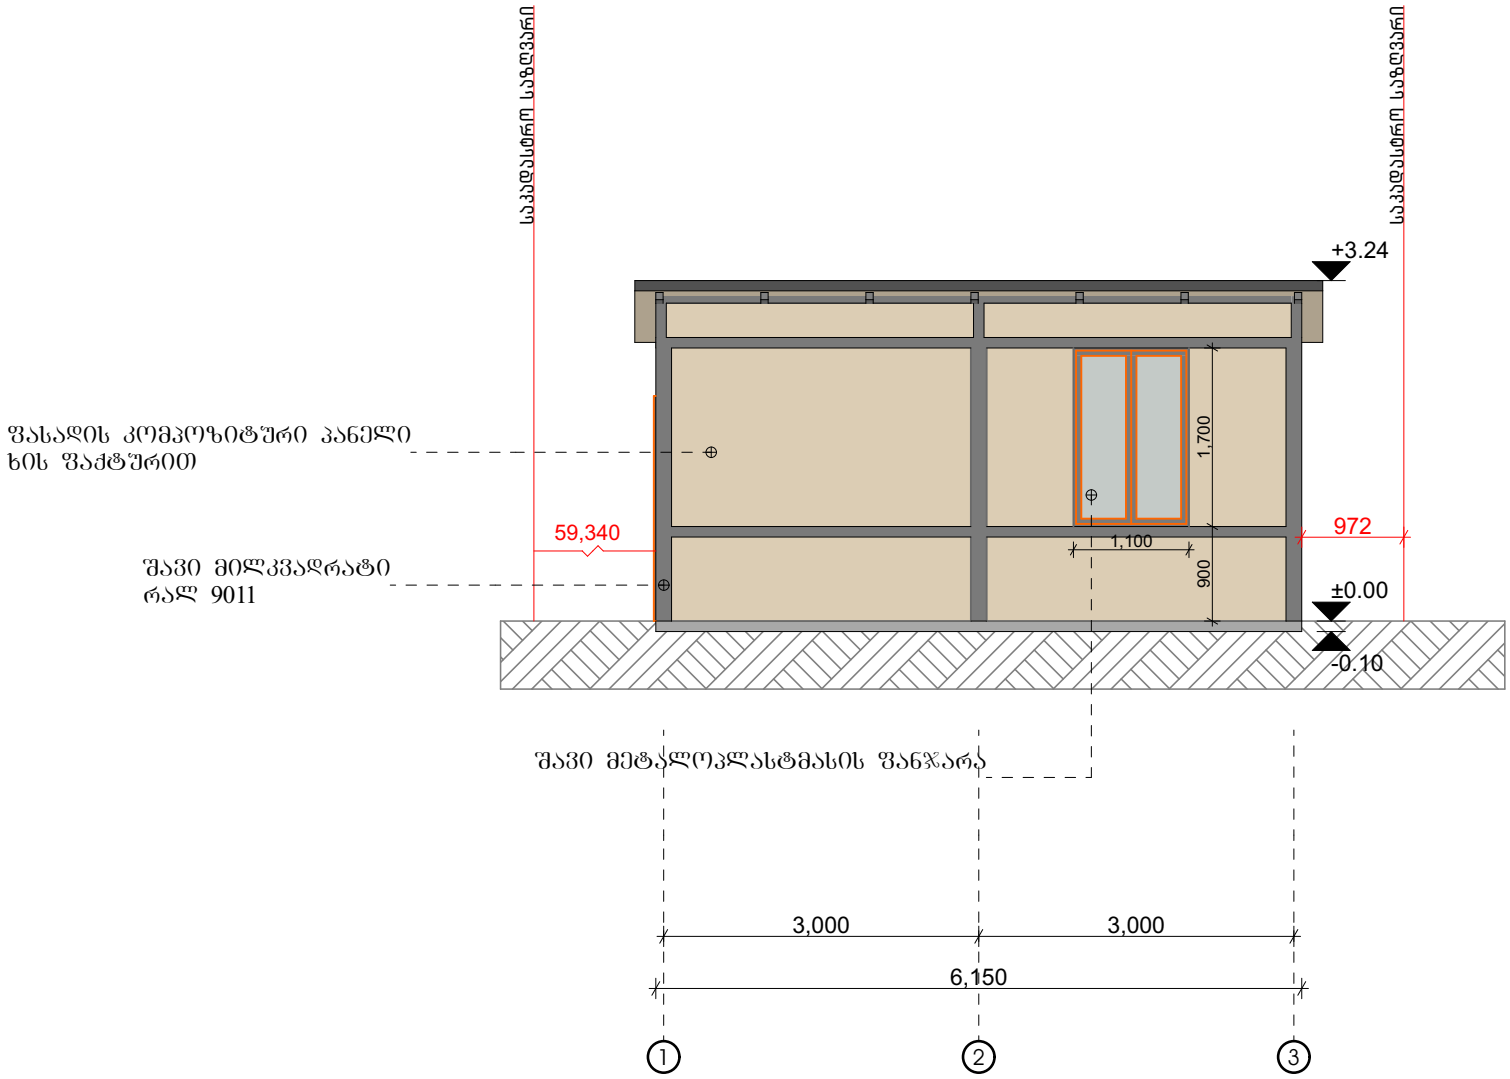
ტყის ფონდი

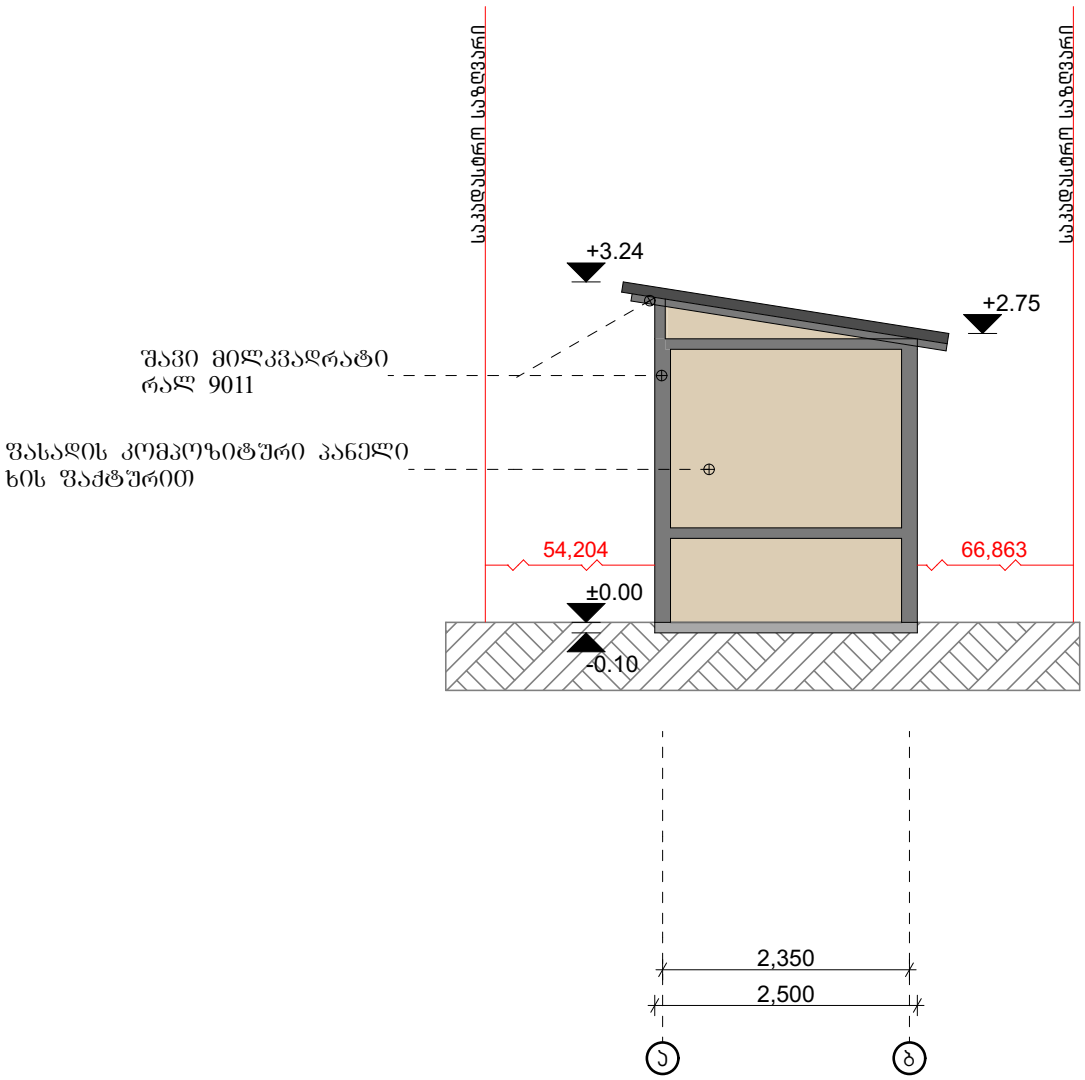
ვალდებულება

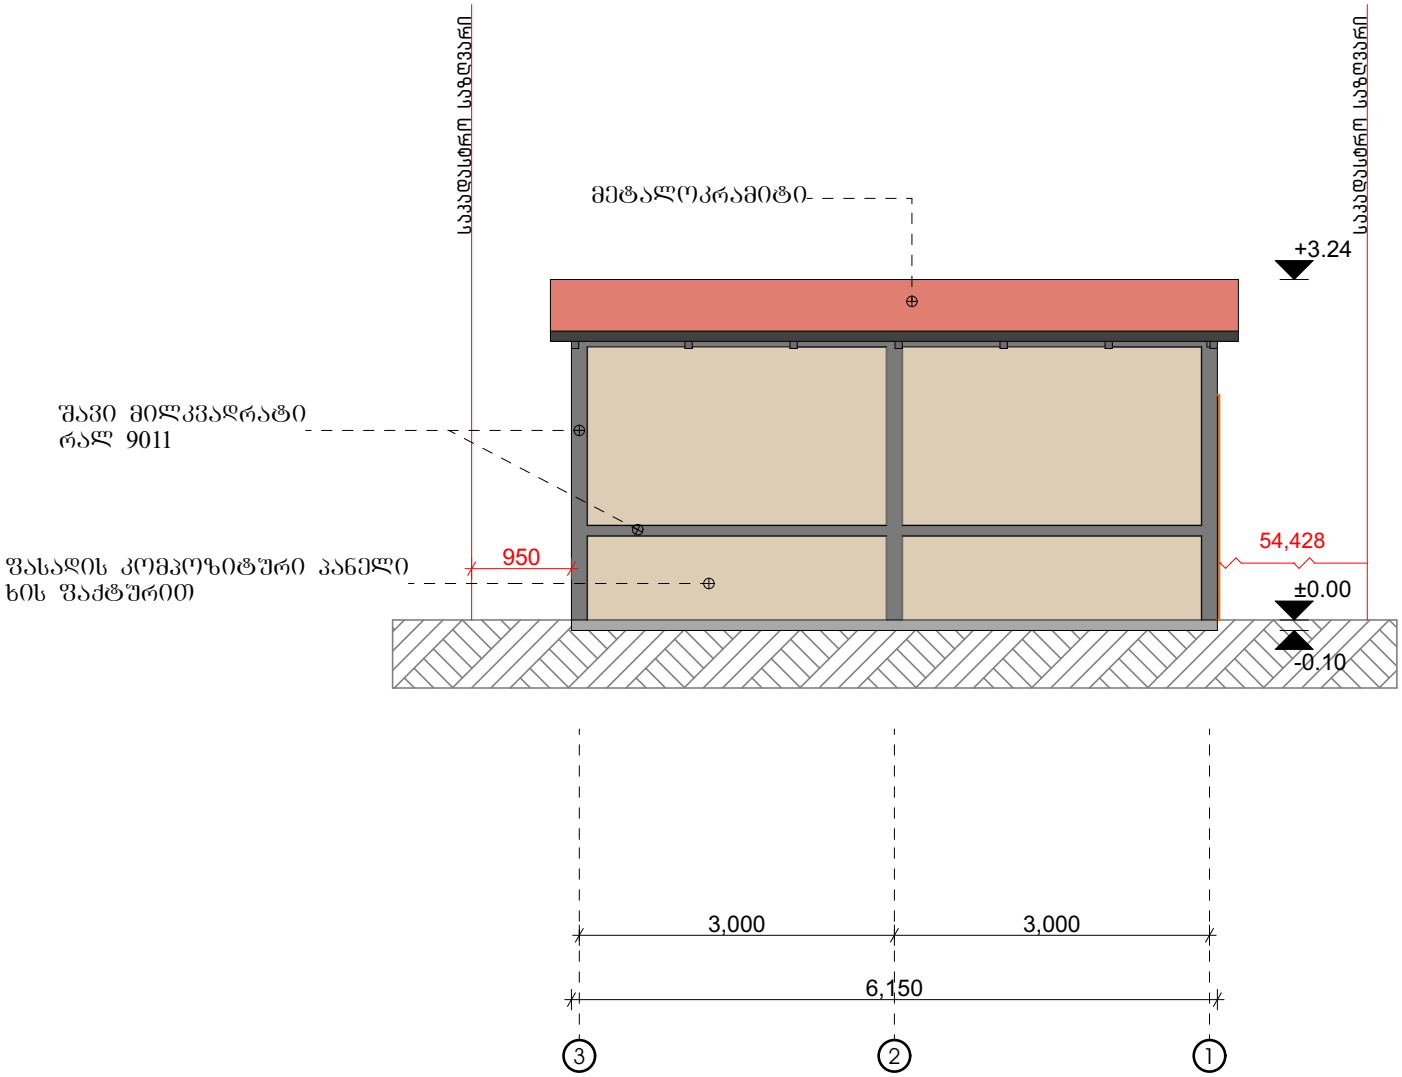

შასადის კომპოზიტური პანელი ხის შაქტურით
+3.24
+2.75
შავი მილკვადრატი რალ 9011
+0.00
შავი ლითონის კარი რალ 9011
6,150
2,500
შავი მეტალოპლასტმასის შანჯარა

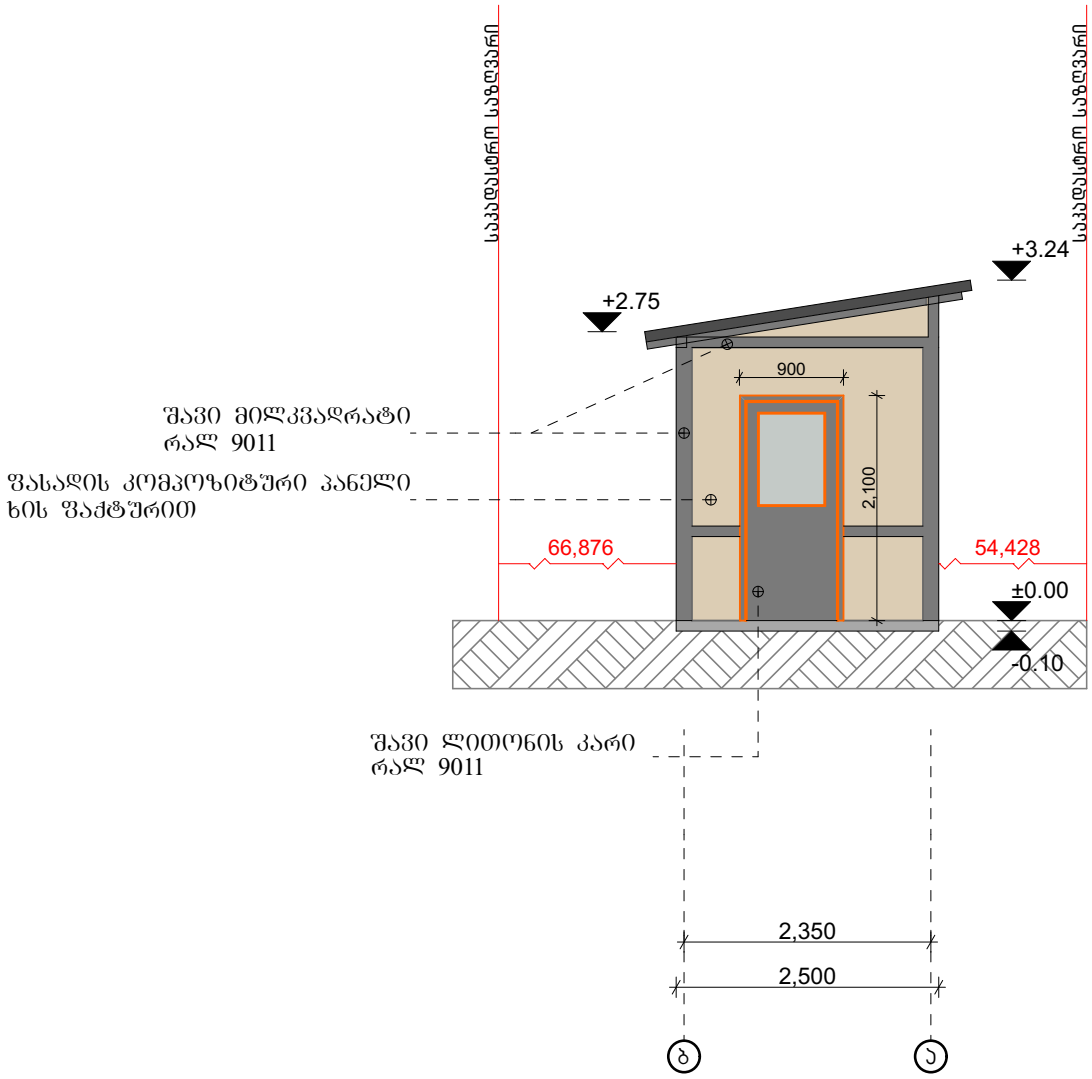

66,876
66,863
59,214
950
59,340
972
2,500
2,350
15.38 m²
±0.000
3,000
3,000
6,000
6,150
54,428
54,204

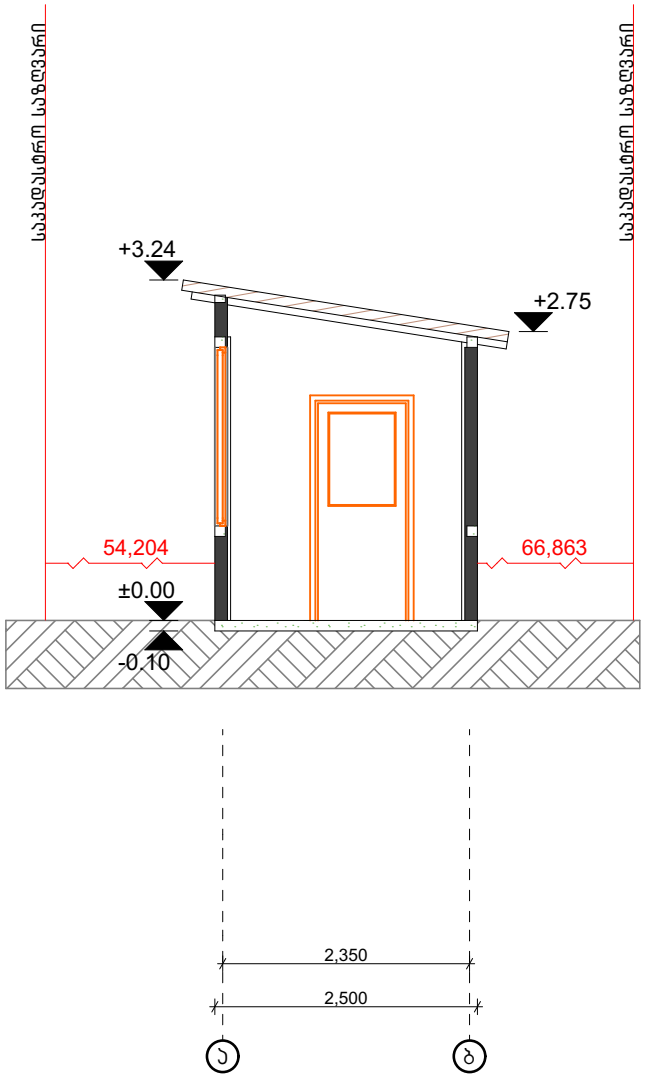

66,876
66,863
59,214
59,340
950
972
1
2
3
A
B
3,100
2,350
3,000
3,000
6,000
6,550
54,428
54,204


საკვდასტრო საზღვარი
საკვდასტრო საზღვარი
+3.24
ფასადის კომპოზიტური პანელი
ხის ფაქტურით
59,340
შავი მილკვადრატი
რალ 9011
1,700
1,100
900
972
±0.00
-0.10
შავი მეტალოპლასტმასის ფანჯარა
3,000
3,000
6,150
1
2
3


საკადასტრო საზღვარი
საკადასტრო საზღვარი
+3.24
+2.75
შავი მილკვადრატი
რალ 9011
შასადის კომპოზიტური პანელი
ხის შაქტურით
54,204
66,863
±0.00
-0.10
2,350
2,500
ა
ბ


საკვლევი ჭაბურღილი
მეტალოკრამიტი
+3.24
შავი მილკვადრატი
რალ 9011
შასადის კომპოზიტური პანელი
ხის შაქტურით
950
54,428
±0.00
-0.10
საკვლევი ჭაბურღილი
3,000
3,000
6,150
3
2
1


საკუთარი საზღვარი
საკუთარი საზღვარი
+3.24
+2.75
900
2,100
შავი მილკვადრატი
რალ 9011
შასადის კომპოზიტური პანელი
ხის შაქტურით
66,876
54,428
±0.00
-0.10
შავი ლითონის კარი
რალ 9011
2,350
2,500
ბ
ა


საკადასტრო საზღვარი
საკადასტრო საზღვარი
+3.24
+2.75
54,204
66,863
±0.00
-0.10
2,350
2,500
ა
ბ