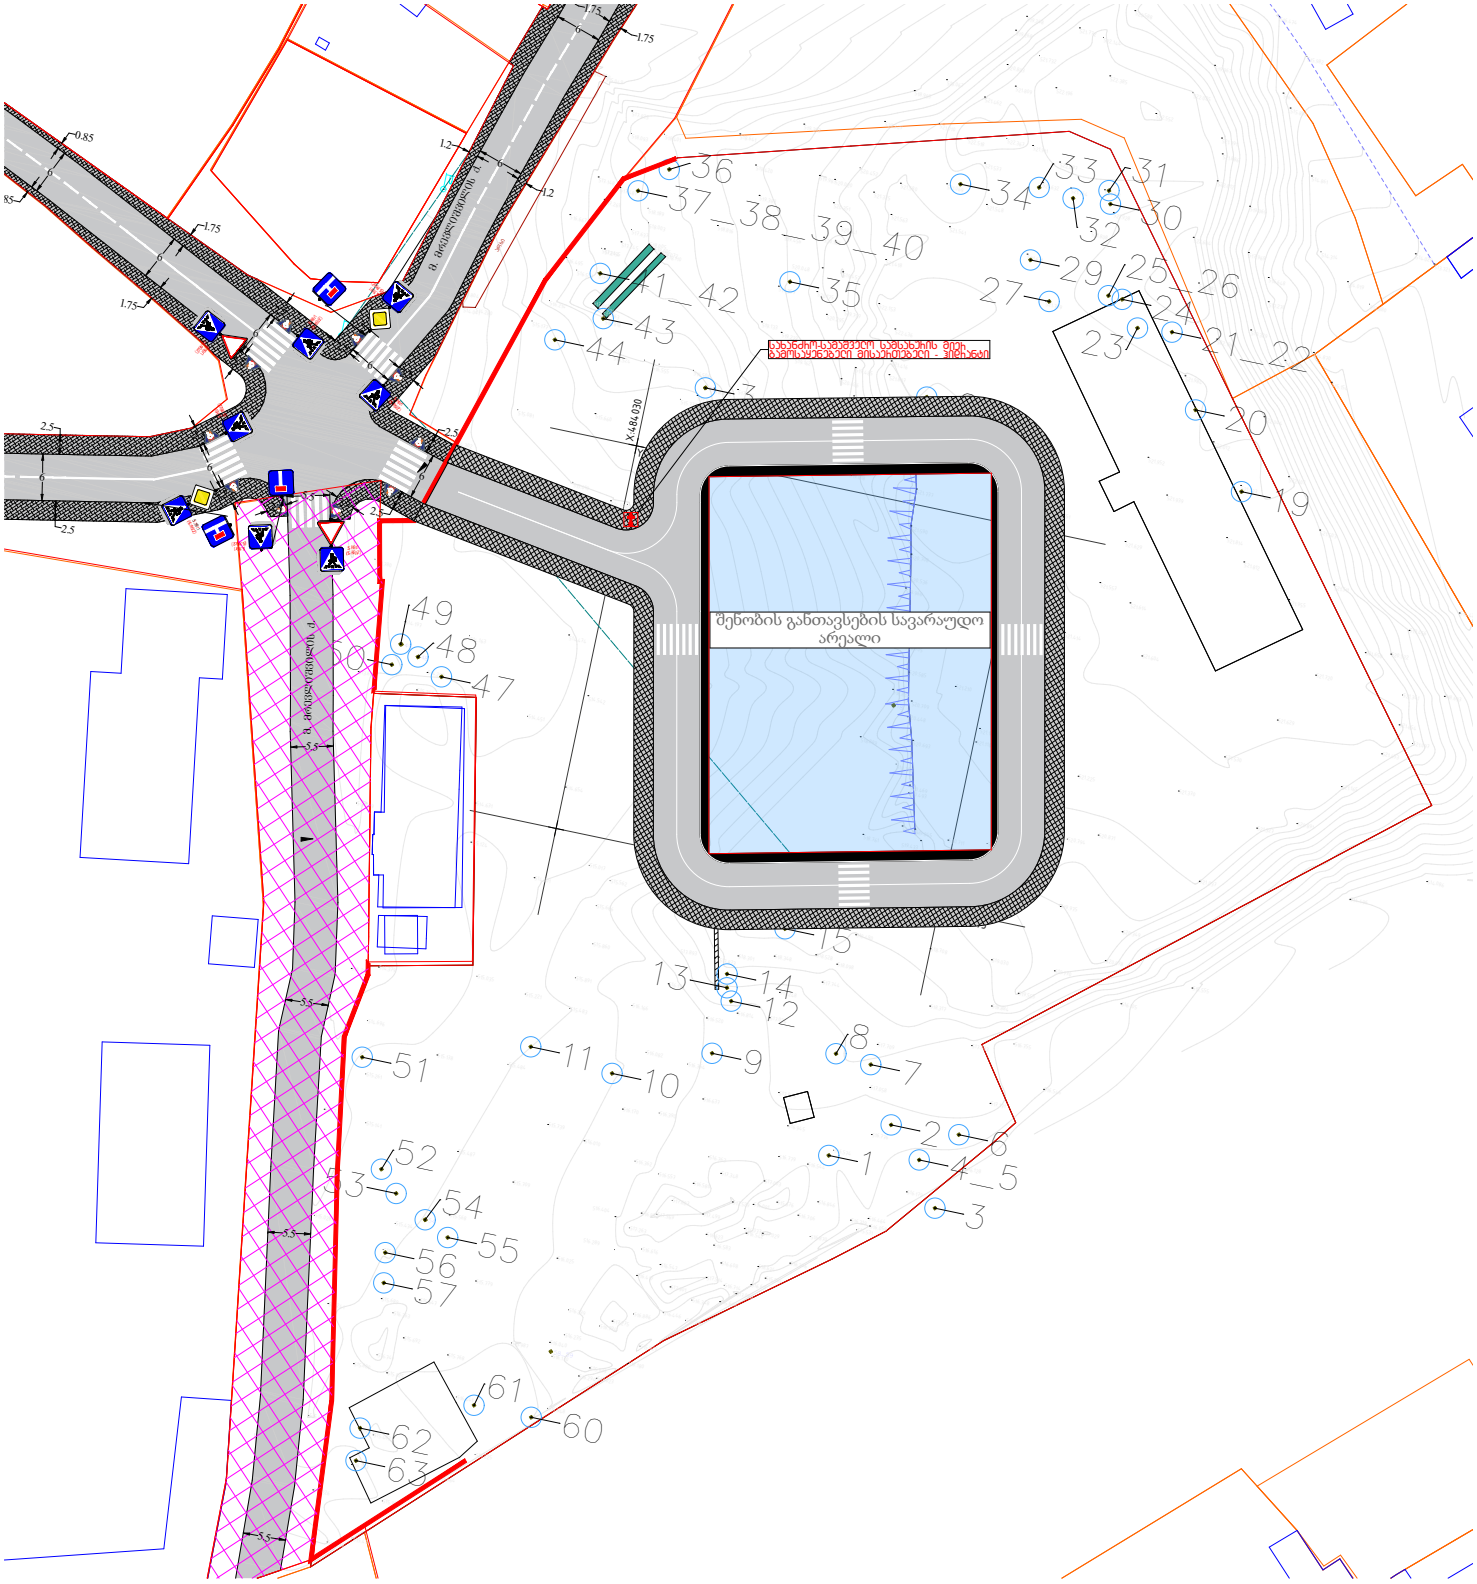

შენობის განთავსების სავარაუდო არეალი