A100 | -2 სართულის გეგმა

1:100 | ძირითადი გეგმები

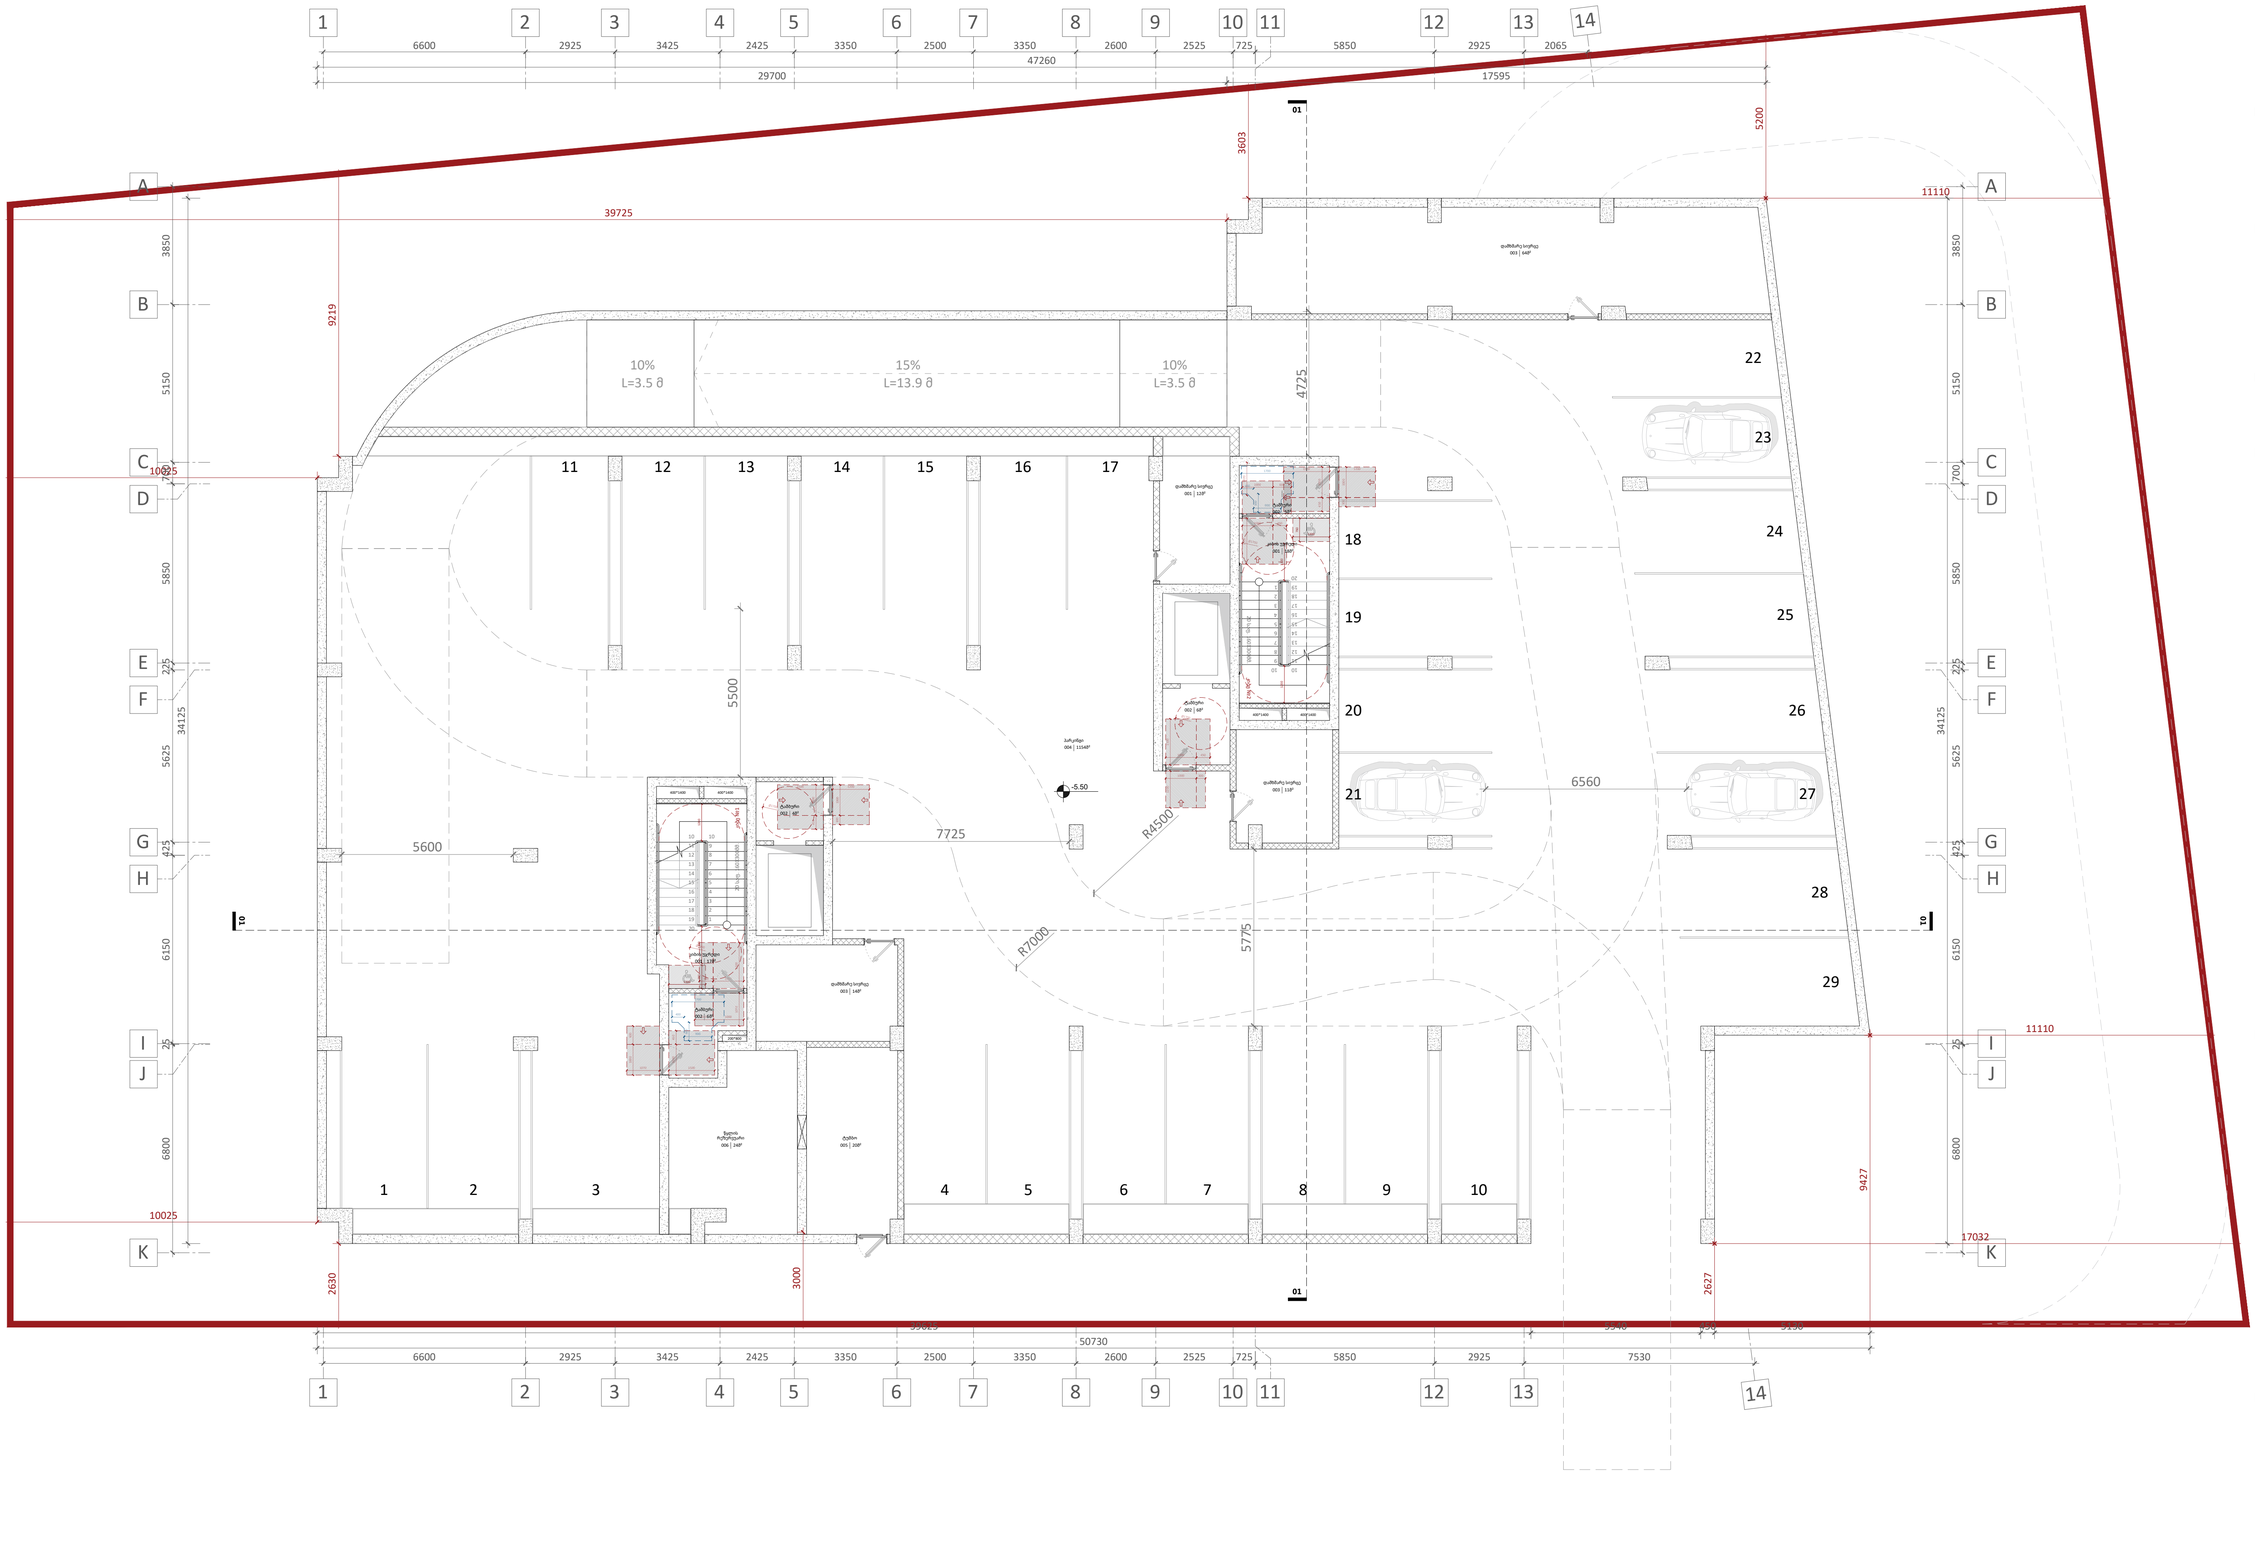

A1

A100

სათაური

-2 სართულის გეგმა

Ns studio
0179 ბაზალეთის ქუჩა 3
ქ. თბილისი, საქართველო.
Tel: 593 27 88 58
info@nsstudio.ge

პროექტი

ქალაქ თბილისში, დიღმის მე-3 მიკრო რაიონში მრავალბინიანი საცხოვრებელი სახლი

სტრუქტურა

Progresi LTD
ვაჟა-ფშაველას გამზირი 16
ქ. თბილისი, საქართველო.
Tel: (995 32) 237 10 09
progresi.ltd@gmail.com

ინფორმაცია დამკვეთის შესახებ

"შპს მწვანე დიღომი 2022"

ექსპლიკაცია

001 - კიბის უჯრედი - 17მ²/18მ²
002 - ტამბური - 6მ²/4მ²/6მ²/5მ²
003 - დამხმარე სივრცე - 14მ²/11მ²/ /12მ²/64მ²
004 - პარკინგი - 1154მ²
005 - ტუმბო - 20მ²
006 - წყლის რეზერვუარი - 24მ²

#21.07.2022

Cad Dwg File: **III Micro, Digomi**

ლუკა ჩაგანავა

ნინო ჭანტურია

გიორგი ვარდოსანიძე

ნიკალა ღლონტი

დავით ბალავაძე

ვიქტორია სუკიასოვი

Ns studio

A101 | -1 სართულის გეგმა

1:100 | ძირითადი გეგმები

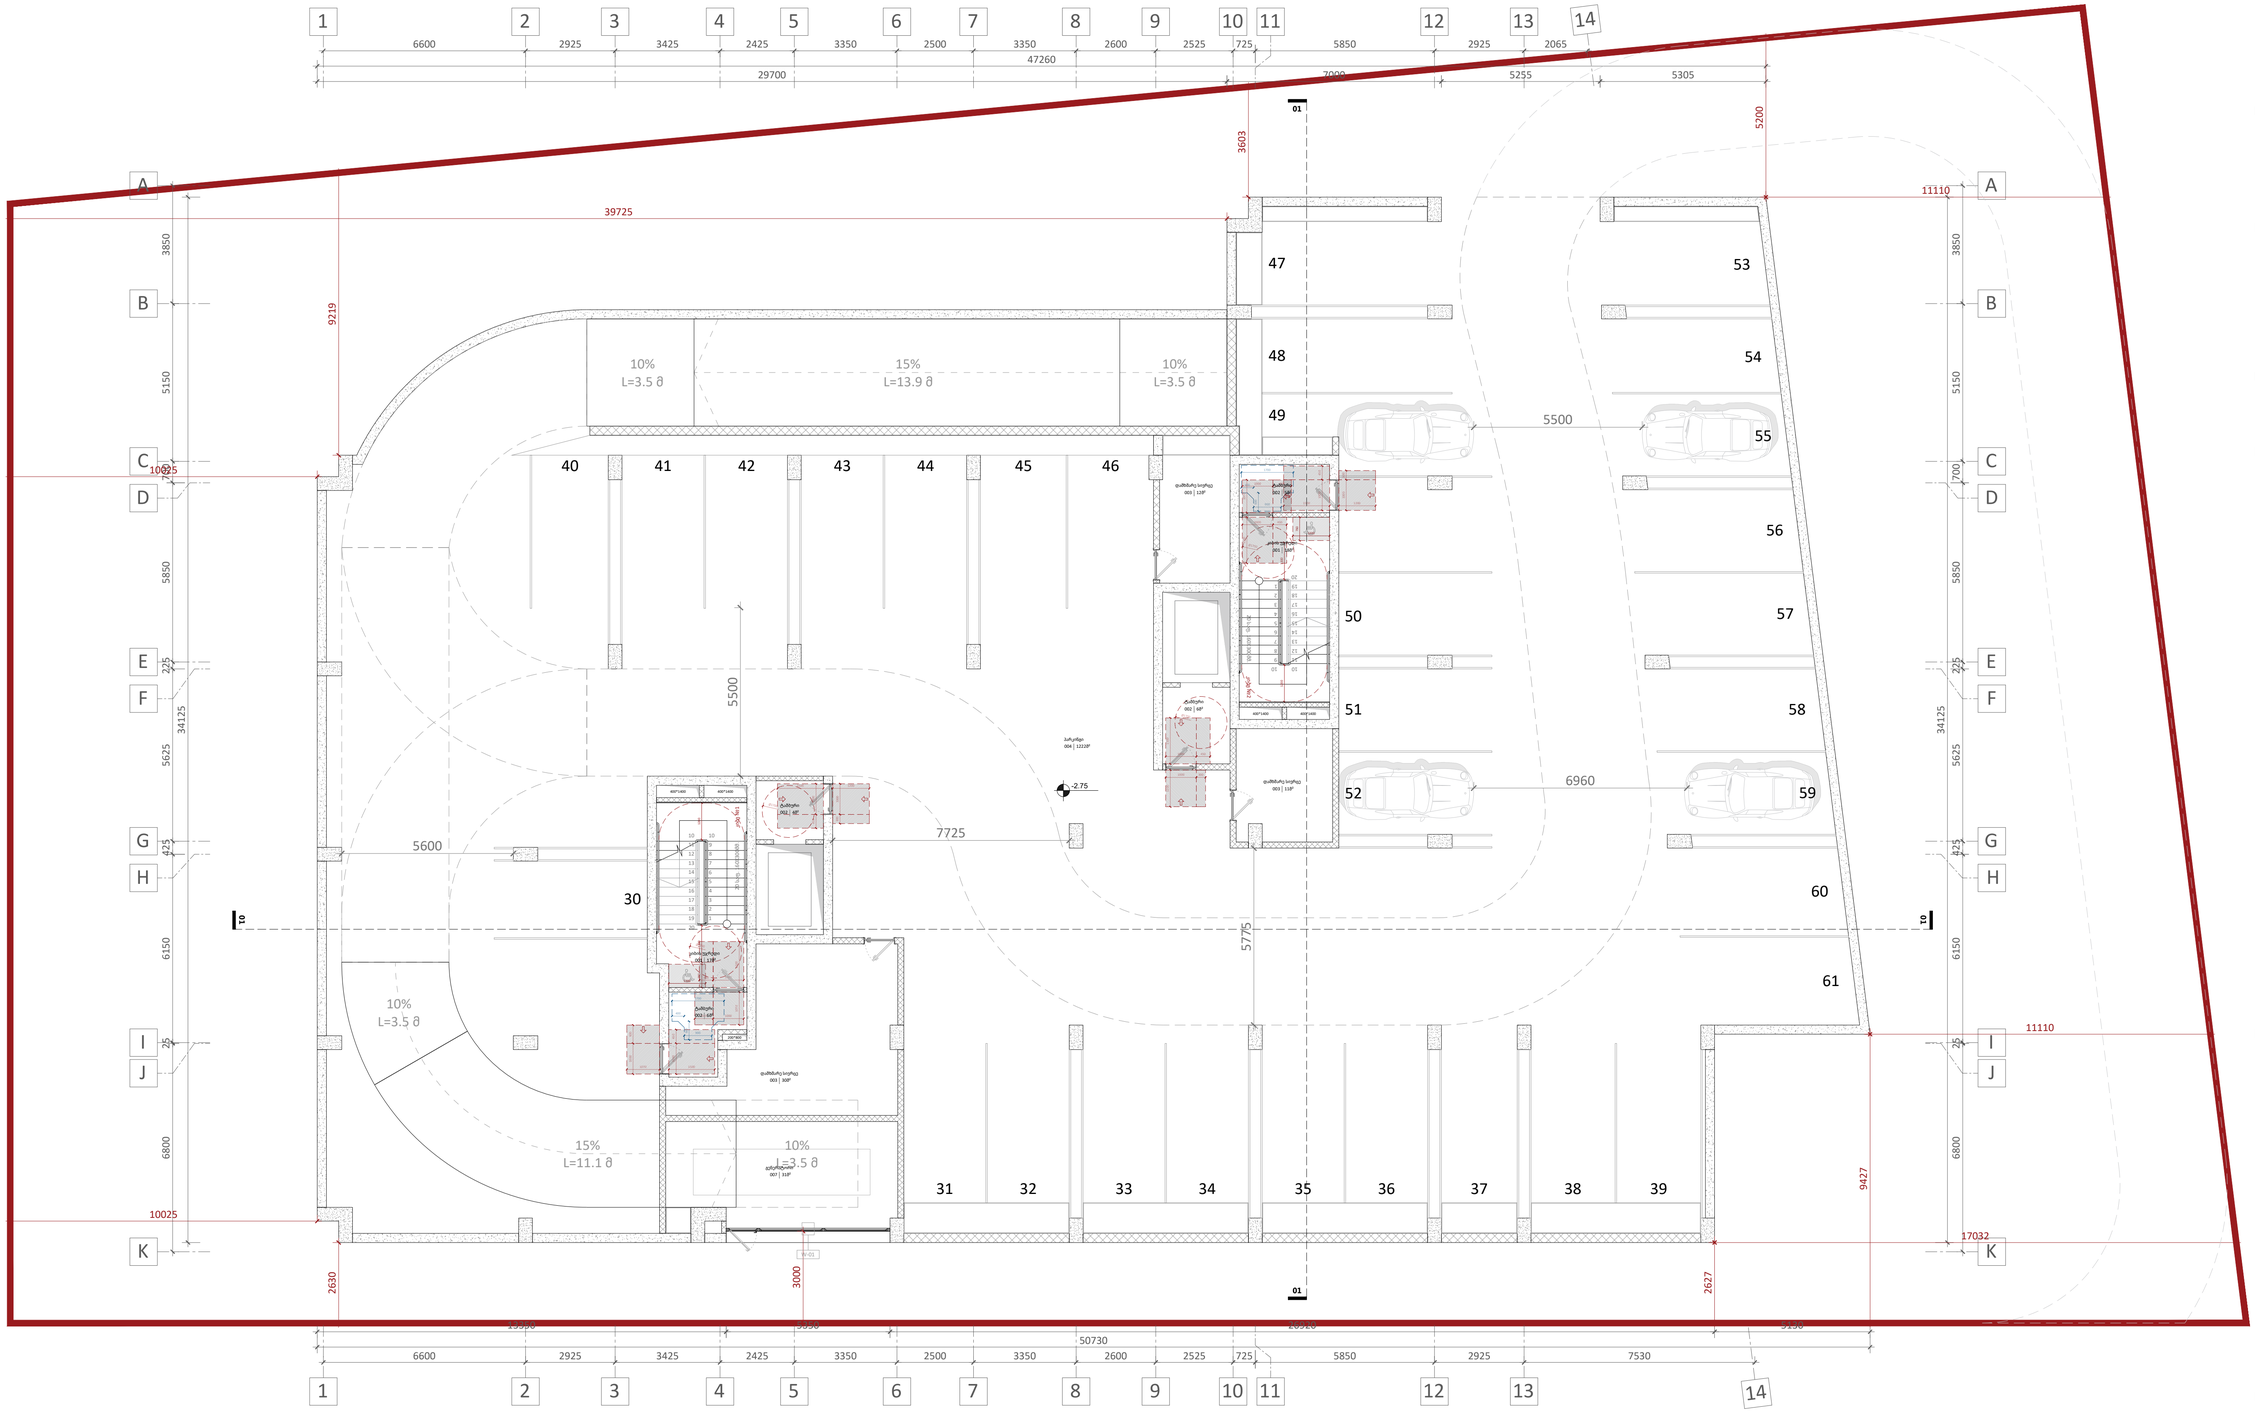

A1

A101

სათაური

-1 სართულის გეგმა

Ns studio
0179 ბაზალეთის ქუჩა 3
ქ. თბილისი, საქართველო.
Tel: 593 27 88 58
info@nsstudio.ge

პროექტი

ქალაქ თბილისში, დიღმის მე-3 მიკრო რაიონში მრავალბინიანი საცხოვრებელი სახლი

სტრუქტურა

Progresi LTD
ვაჟა-ფშაველას გამზირი 16
ქ. თბილისი, საქართველო.
Tel: (995 32) 237 10 09
progresi.ltd@gmail.com

ინფორმაცია დამკვეთის შესახებ

"შპს მწვანე დიღომი 2022"

ექსპლიკაცია

001 - კიბის უჯრედი - 17მ²/18მ²
002 - ტამბური - 6მ²/4მ²/6მ²/5მ²
003 - დამხმარე სივრცე - 30მ²/11მ²/12მ²
004 - პარკინგი - 1222მ²
007 - გენერატორი - 31მ²

#21.07.2022

Cad Dwg File: **III Micro, Digomi**

ლუკა ჩაგანავა

ნინო ჭანტურია

გიორგი ვარდოსანიძე

ნიკალა ღლონტი

დავით ბალავაძე

ვიქტორია სუკიასოვი

Ns studio

A102 | 0 სართულის გეგმა

1:100 | ძირითადი გეგმები

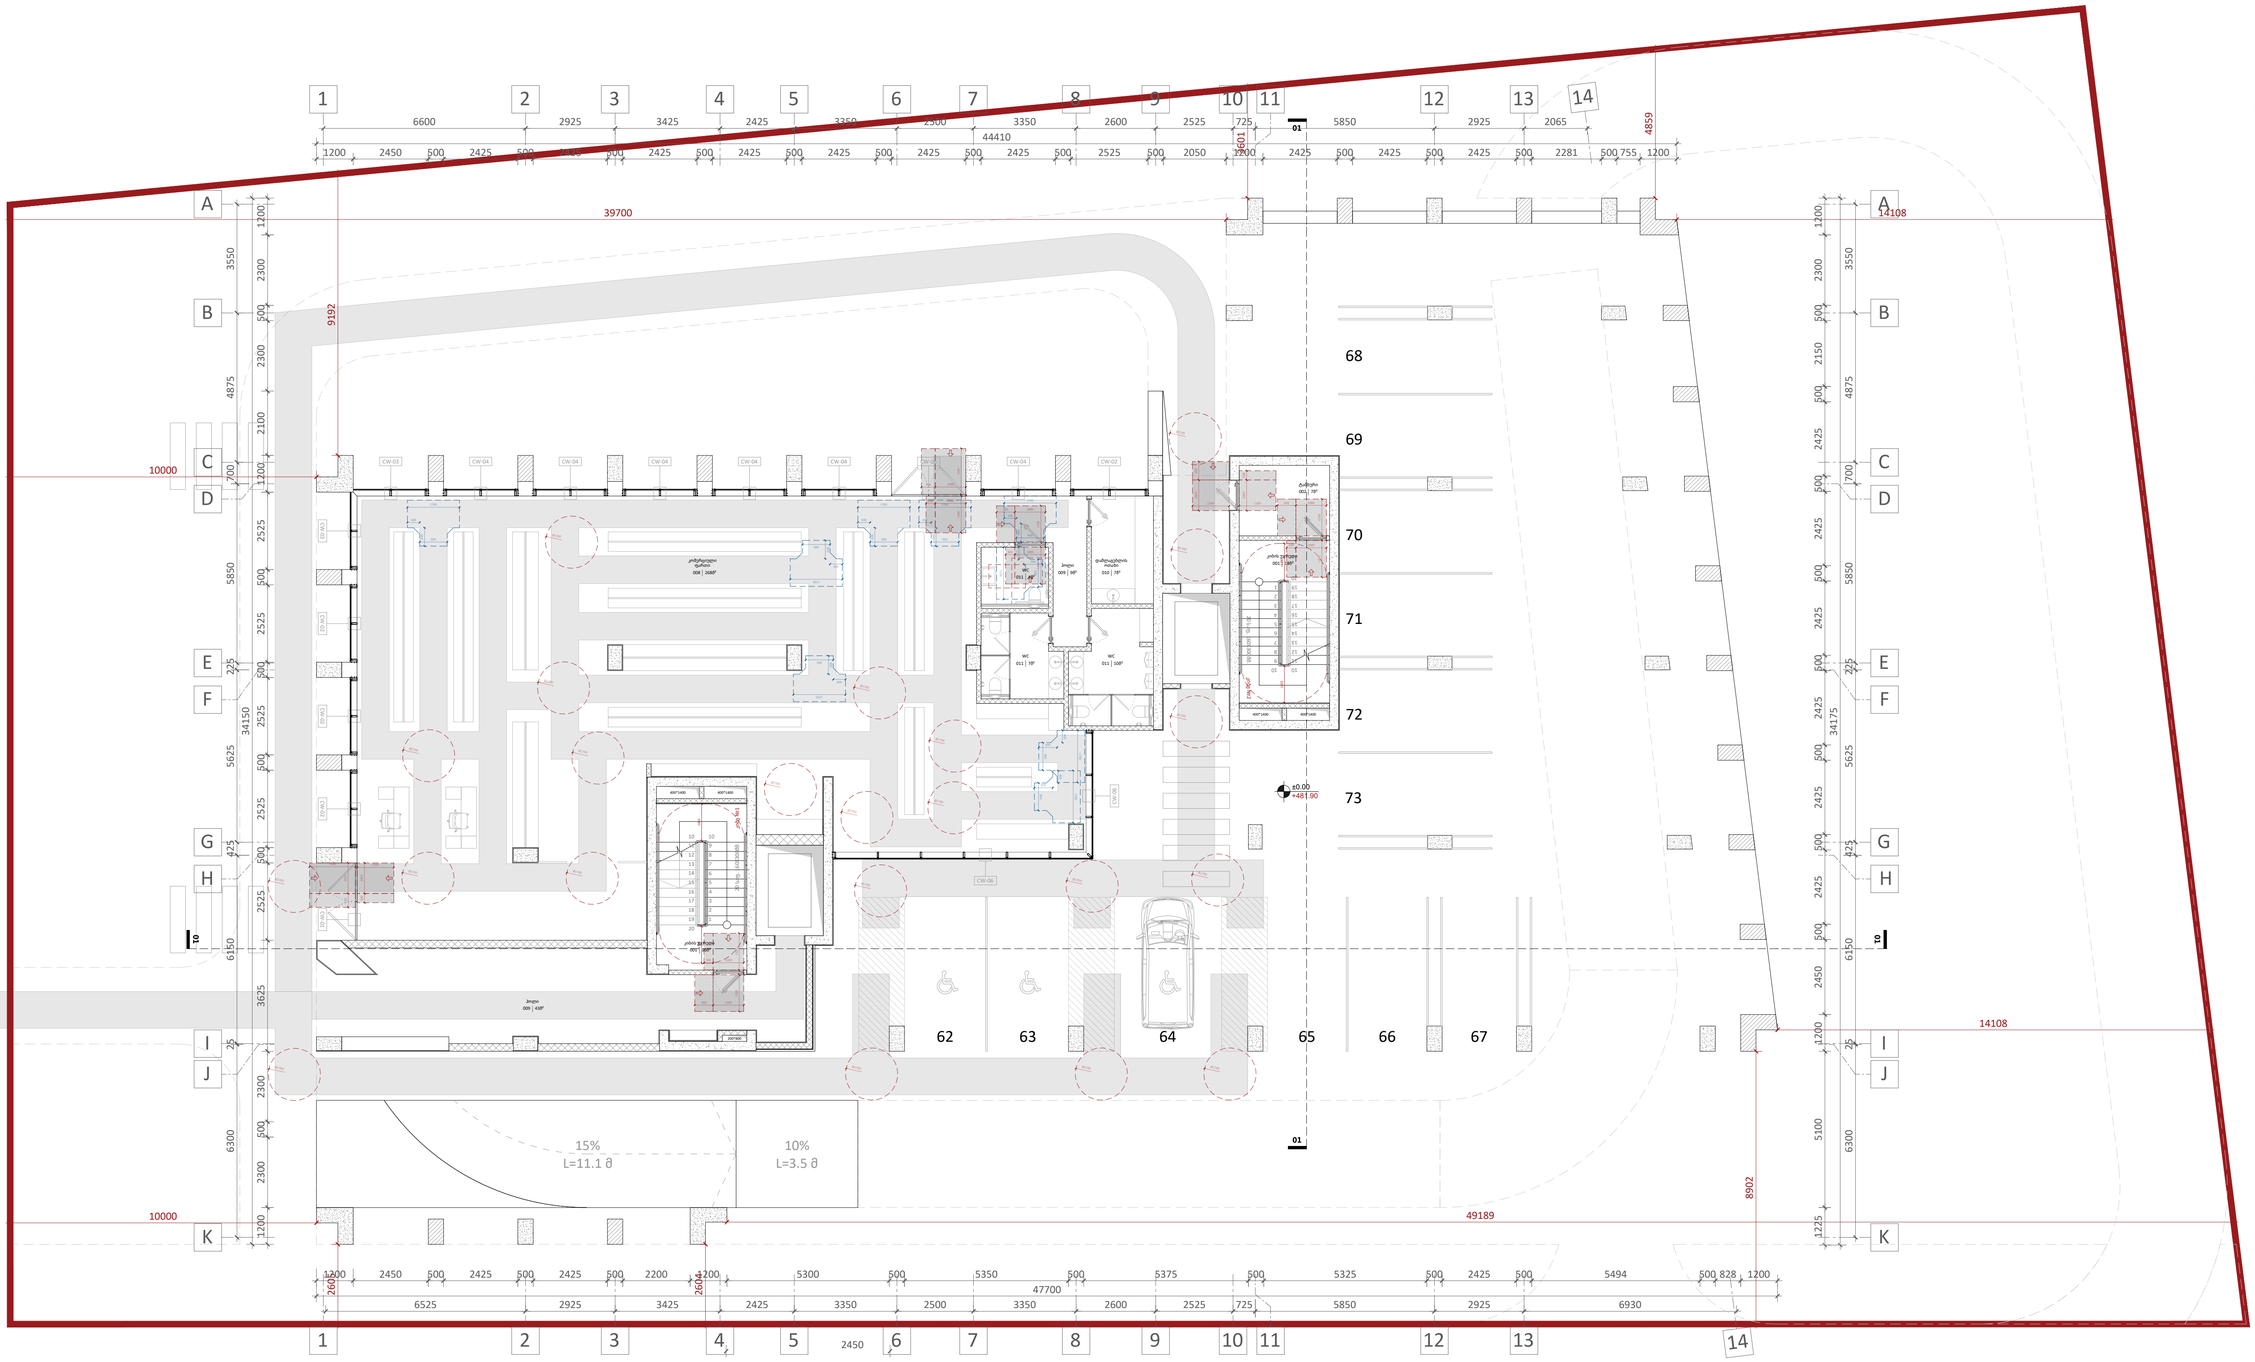

A1

A102

სათაური

0 სართულის გეგმა

Ns studio
0179 ბაზალეთის ქუჩა 3
ქ. თბილისი, საქართველო.
Tel: 593 27 88 58
info@nsstudio.ge

პროექტი

ქალაქ თბილისში, დიღმის მე-3 მიკრო რაიონში მრავალბინიანი საცხოვრებელი სახლი

სტრუქტურა

Progresi LTD
ვაჟა-ფშაველას გამზირი 16
ქ. თბილისი, საქართველო.
Tel: (995 32) 237 10 09
progresi.ltd@gmail.com

ინფორმაცია დამკვეთის შესახებ

"შპს მწვანე დიღომი 2022"

ექსპლიკაცია

001 - კიბის უჯრედი - 16მ²/18მ²
002 - ტამბური - 7მ²
008 - კომერციული ფართი - 285მ²
009 - ჰოლი - 34მ²/9მ²
010 - დამლაგებლის ოთახი - 7მ²
011 - WC - 4მ²/7მ²/10მ²

#21.07.2022

Cad Dwg File: **III Micro, Digomi**

ლუკა ჩაგანავა

ნინო ჭანტურია

გიორგი ვარდოსანიძე

ნიკალა ღლონტი

დავით ბალავაძე

ვიქტორია სუკიასოვი

Ns studio

A103 | 1 სართულის გეგმა

1:100 | ძირითადი გეგმები



A1

A103

სათაური

1 სართულის გეგმა

Ns studio
0179 ბაზალეთის ქუჩა 3
ქ. თბილისი, საქართველო.
Tel: 593 27 88 58
info@nsstudio.ge

პროექტი

ქალაქ თბილისში, დიღმის მე-3 მიკრო რაიონში მრავალბინიანი საცხოვრებელი სახლი

სტრუქტურა

Progresi LTD
ვაჟა-ფშაველას გამზირი 16
ქ. თბილისი, საქართველო.
Tel: (995 32) 237 10 09
progresi.ltd@gmail.com

ინფორმაცია დამკვეთის შესახებ

"შპს მწვანე დიღომი 2022"

ექსპლიკაცია

001 - კიბის უჯრედი - $17\theta^2/18\theta^2$
002 - ტამბური - $4\theta^2/5\theta^2$
009 - ჰოლი - $84\theta^2/4\theta^2/10\theta^2/9\theta^2/3\theta^2/3\theta^2/5\theta^2/9\theta^2/3\theta^2/3\theta^2/10\theta^2/9\theta^2/9\theta^2$
012 - აბაზანა - $5\theta^2/4\theta^2/6\theta^2/4\theta^2/4\theta^2/4\theta^2/4\theta^2/5\theta^2/5\theta^2/5\theta^2/4\theta^2/4\theta^2$
013 - საძინებელი - $14\theta^2/15\theta^2/12\theta^2/16\theta^2/9\theta^2/9\theta^2/13\theta^2/9\theta^2/15\theta^2/13\theta^2/15\theta^2/13\theta^2/9\theta^2/10\theta^2/12\theta^2/10\theta^2/16\theta^2$
014 - სასტუმრო ოთახი - $20\theta^2/24\theta^2/27\theta^2/22\theta^2/22\theta^2/22\theta^2/20\theta^2/20\theta^2/23\theta^2/31\theta^2/20\theta^2/20\theta^2$
015 - აივანი - $4\theta^2/8\theta^2/4\theta^2/4\theta^2/9\theta^2/9\theta^2/8\theta^2/8\theta^2/9\theta^2/8\theta^2/8\theta^2$
016 - სამზარეულო - $10\theta^2$

#21.07.2022

Cad Dwg File: **III Micro, Digomi**

ლუკა ჩაგანავა
ნინო ჭანტურია
გიორგი ვარდოსანიძე
ნიკალა ღლონტი
დავით ბალავაძე
ვიქტორია სუკიასოვი

Ns studio

A104 | 2 სართულის გეგმა

1:100 | ძირითადი გეგმები



A1

A104

სათაური

2 სართულის გეგმა

Ns studio
0179 ბაზალეთის ქუჩა 3
ქ. თბილისი, საქართველო.
Tel: 593 27 88 58
info@nsstudio.ge

პროექტი

ქალაქ თბილისში, დიღმის მე-3 მიკრო რაიონში მრავალბინიანი საცხოვრებელი სახლი

სტრუქტურა

Progresi LTD
ვაჟა-ფშაველას გამზირი 16
ქ. თბილისი, საქართველო.
Tel: (995 32) 237 10 09
progresi.ltd@gmail.com

ინფორმაცია დამკვეთის შესახებ

"შპს მწვანე დიღომი 2022"

ექსპლიკაცია

001 - კიბის უჯრედი - $17\partial^2/18\partial^2$
002 - ტამბური - $4\partial^2/5\partial^2$
009 - ჰოლი - $84\partial^2/4\partial^2/10\partial^2/9\partial^2/3\partial^2/3\partial^2/5\partial^2/9\partial^2/3\partial^2/3\partial^2/10\partial^2/9\partial^2/9\partial^2/5\partial^2$
012 - აბაზანა - $5\partial^2/4\partial^2/4\partial^2/4\partial^2/4\partial^2/4\partial^2/4\partial^2/5\partial^2/5\partial^2/5\partial^2/4\partial^2/6\partial^2/5\partial^2$
013 - საძინებელი - $14\partial^2/15\partial^2/12\partial^2/11\partial^2/11\partial^2/9\partial^2/9\partial^2/13\partial^2/9\partial^2/15\partial^2/13\partial^2/15\partial^2/13\partial^2/9\partial^2/10\partial^2/12\partial^2/21\partial^2/12\partial^2/14\partial^2$
014 - სასტუმრო ოთახი - $20\partial^2/24\partial^2/23\partial^2/22\partial^2/22\partial^2/22\partial^2/20\partial^2/20\partial^2/23\partial^2/31\partial^2/20\partial^2/20\partial^2/23\partial^2$
015 - აივანი - $4\partial^2/8\partial^2/4\partial^2/4\partial^2/9\partial^2/9\partial^2/8\partial^2/8\partial^2/9\partial^2/8\partial^2/8\partial^2/3\partial^2/9\partial^2$
016 - სამზარეულო - $10\partial^2$

#21.07.2022

Cad Dwg File: **III Micro, Digomi**

ლუკა ჩაგანავა
ნინო ჭანტურია
გიორგი ვარდოსანიძე
ნიკალა ღლონტი
დავით ბალავაძე
ვიქტორია სუკიასოვი

Ns studio

A105 | 3 სართულის გეგმა

1:100 | ძირითადი გეგმები



A1

A105

სათაური

3 სართულის გეგმა

Ns studio
0179 ბაზალეთის ქუჩა 3
ქ. თბილისი, საქართველო.
Tel: 593 27 88 58
info@nsstudio.ge

პროექტი

ქალაქ თბილისში, დიღმის მე-3 მიკრო რაიონში მრავალბინიანი საცხოვრებელი სახლი

სტრუქტურა

Progresi LTD
ვაჟა-ფშაველას გამზირი 16
ქ. თბილისი, საქართველო.
Tel: (995 32) 237 10 09
progresi.ltd@gmail.com

ინფორმაცია დამკვეთის შესახებ

"შპს მწვანე დიღომი 2022"

ექსპლიკაცია

001 - კიბის უჯრედი - $17\partial^2/18\partial^2$
002 - ტამბური - $4\partial^2/5\partial^2$
009 - ჰოლი - $84\partial^2/4\partial^2/10\partial^2/9\partial^2/3\partial^2/3\partial^2/5\partial^2/9\partial^2/3\partial^2/3\partial^2/10\partial^2/9\partial^2/9\partial^2/5\partial^2$
012 - აბაზანა - $5\partial^2/4\partial^2/4\partial^2/4\partial^2/4\partial^2/4\partial^2/4\partial^2/5\partial^2/5\partial^2/5\partial^2/4\partial^2/4\partial^2/5\partial^2$
013 - საძინებელი - $14\partial^2/15\partial^2/12\partial^2/11\partial^2/11\partial^2/9\partial^2/9\partial^2/13\partial^2/9\partial^2/15\partial^2/13\partial^2/15\partial^2/13\partial^2/9\partial^2/10\partial^2/12\partial^2/10\partial^2/16\partial^2/12\partial^2/14\partial^2$
014 - სასტუმრო ოთახი - $21\partial^2/24\partial^2/23\partial^2/22\partial^2/22\partial^2/22\partial^2/20\partial^2/20\partial^2/23\partial^2/31\partial^2/20\partial^2/20\partial^2/23\partial^2$
015 - აივანი - $4\partial^2/8\partial^2/4\partial^2/4\partial^2/9\partial^2/9\partial^2/8\partial^2/8\partial^2/9\partial^2/8\partial^2/8\partial^2/3\partial^2/9\partial^2$
016 - სამზარეულო - $10\partial^2$

#21.07.2022

Cad Dwg File: **III Micro, Digomi**

ლუკა ჩაგანავა
ნინო ჭანტურია
გიორგი ვარდოსანიძე
ნიკალა ღლონტი
დავით ბალავაძე
ვიქტორია სუკიასოვი

Ns studio

A106 | 4 სართულის გეგმა

1:100 | ძირითადი გეგმები



A1

A106

სათაური

4 სართულის გეგმა

Ns studio
0179 ბაზალეთის ქუჩა 3
ქ. თბილისი, საქართველო.
Tel: 593 27 88 58
info@nsstudio.ge

პროექტი

ქალაქ თბილისში, დიღმის მე-3 მიკრო რაიონში მრავალბინიანი საცხოვრებელი სახლი

სტრუქტურა

Progresi LTD
ვაჟა-ფშაველას გამზირი 16
ქ. თბილისი, საქართველო.
Tel: (995 32) 237 10 09
progresi.ltd@gmail.com

ინფორმაცია დამკვეთის შესახებ

"შპს მწვანე დიღომი 2022"

ექსპლიკაცია

001 - კიბის უჯრედი - $17\partial^2/18\partial^2$
002 - ტამბური - $4\partial^2/5\partial^2$
009 - ჰოლი - $84\partial^2/4\partial^2/10\partial^2/9\partial^2/3\partial^2/3\partial^2/5\partial^2/9\partial^2/3\partial^2/3\partial^2/10\partial^2/9\partial^2/9\partial^2/5\partial^2$
012 - აბაზანა - $5\partial^2/4\partial^2/4\partial^2/4\partial^2/4\partial^2/4\partial^2/4\partial^2/5\partial^2/5\partial^2/5\partial^2/4\partial^2/4\partial^2/5\partial^2$
013 - საძინებელი - $14\partial^2/15\partial^2/12\partial^2/11\partial^2/11\partial^2/9\partial^2/9\partial^2/13\partial^2/9\partial^2/15\partial^2/13\partial^2/15\partial^2/13\partial^2/9\partial^2/10\partial^2/12\partial^2/10\partial^2/16\partial^2/12\partial^2/14\partial^2$
014 - სასტუმრო ოთახი - $21\partial^2/24\partial^2/23\partial^2/22\partial^2/22\partial^2/22\partial^2/20\partial^2/20\partial^2/23\partial^2/31\partial^2/20\partial^2/20\partial^2/23\partial^2$
015 - აივანი - $4\partial^2/8\partial^2/4\partial^2/4\partial^2/9\partial^2/9\partial^2/8\partial^2/8\partial^2/9\partial^2/8\partial^2/8\partial^2/3\partial^2/9\partial^2$
016 - სამზარეულო - $10\partial^2$

#21.07.2022

Cad Dwg File: **III Micro, Digomi**

ლუკა ჩაგანავა
ნინო ჭანტურია
გიორგი ვარდოსანიძე
ნიკალა ღლონტი
დავით ბალავაძე
ვიქტორია სუკიასოვი

Ns studio

A107 | 5 სართულის გეგმა

1:100 | ძირითადი გეგმები



A1

A107

სათაური

5 სართულის გეგმა

Ns studio
0179 ბაზალეთის ქუჩა 3
ქ. თბილისი, საქართველო.
Tel: 593 27 88 58
info@nsstudio.ge

პროექტი

ქალაქ თბილისში, დიღმის მე-3 მიკრო რაიონში მრავალბინიანი საცხოვრებელი სახლი

სტრუქტურა

Progresi LTD
ვაჟა-ფშაველას გამზირი 16
ქ. თბილისი, საქართველო.
Tel: (995 32) 237 10 09
progresi.ltd@gmail.com

ინფორმაცია დამკვეთის შესახებ

"შპს მწვანე დიღომი 2022"

ექსპლიკაცია

001 - კიბის უჯრედი - $17\partial^2/18\partial^2$
002 - ტამბური - $4\partial^2/5\partial^2$
009 - ჰოლი - $84\partial^2/4\partial^2/10\partial^2/9\partial^2/3\partial^2/3\partial^2/5\partial^2/9\partial^2/3\partial^2/3\partial^2/10\partial^2/9\partial^2/9\partial^2/5\partial^2$
012 - აბაზანა - $5\partial^2/4\partial^2/4\partial^2/4\partial^2/4\partial^2/4\partial^2/4\partial^2/5\partial^2/5\partial^2/5\partial^2/4\partial^2/4\partial^2/5\partial^2$
013 - საძინებელი - $14\partial^2/15\partial^2/12\partial^2/11\partial^2/11\partial^2/9\partial^2/9\partial^2/13\partial^2/9\partial^2/15\partial^2/13\partial^2/15\partial^2/13\partial^2/9\partial^2/10\partial^2/12\partial^2/10\partial^2/16\partial^2/12\partial^2/14\partial^2$
014 - სასტუმრო ოთახი - $21\partial^2/24\partial^2/23\partial^2/22\partial^2/22\partial^2/22\partial^2/20\partial^2/20\partial^2/23\partial^2/31\partial^2/20\partial^2/20\partial^2/23\partial^2$
015 - აივანი - $4\partial^2/8\partial^2/4\partial^2/4\partial^2/9\partial^2/9\partial^2/8\partial^2/8\partial^2/9\partial^2/8\partial^2/8\partial^2/3\partial^2/9\partial^2$
016 - სამზარეულო - $10\partial^2$

#21.07.2022

Cad Dwg File: **III Micro, Digomi**

ლუკა ჩაგანავა

ნინო ჭანტურია

გიორგი ვარდოსანიძე

ნიკალა ღლონტი

დავით ბალავაძე

ვიქტორია სუკიასოვი

Ns studio

A108 | 6 სართულის გეგმა

1:100 | ძირითადი გეგმები



A1

A108

სათაური

6 სართულის გეგმა

Ns studio
0179 ბაზალეთის ქუჩა 3
ქ. თბილისი, საქართველო.
Tel: 593 27 88 58
info@nsstudio.ge

პროექტი

ქალაქ თბილისში, დიღმის მე-3 მიკრო რაიონში მრავალბინიანი საცხოვრებელი სახლი

სტრუქტურა

Progresi LTD
ვაჟა-ფშაველას გამზირი 16
ქ. თბილისი, საქართველო.
Tel: (995 32) 237 10 09
progresi.ltd@gmail.com

ინფორმაცია დამკვეთის შესახებ

"შპს მწვანე დიღომი 2022"

ექსპლიკაცია

001 - კიბის უჯრედი - $17\partial^2/18\partial^2$
002 - ტამბური - $4\partial^2/5\partial^2$
009 - ჰოლი - $84\partial^2/4\partial^2/10\partial^2/9\partial^2/3\partial^2/3\partial^2/5\partial^2/9\partial^2/3\partial^2/3\partial^2/10\partial^2/9\partial^2/9\partial^2/5\partial^2$
012 - აბაზანა - $5\partial^2/4\partial^2/4\partial^2/4\partial^2/4\partial^2/4\partial^2/4\partial^2/5\partial^2/5\partial^2/5\partial^2/4\partial^2/4\partial^2/5\partial^2$
013 - საძინებელი - $14\partial^2/15\partial^2/12\partial^2/11\partial^2/11\partial^2/9\partial^2/9\partial^2/13\partial^2/9\partial^2/15\partial^2/13\partial^2/15\partial^2/13\partial^2/9\partial^2/10\partial^2/12\partial^2/10\partial^2/16\partial^2/12\partial^2/14\partial^2$
014 - სასტუმრო ოთახი - $22\partial^2/24\partial^2/23\partial^2/22\partial^2/22\partial^2/22\partial^2/20\partial^2/20\partial^2/23\partial^2/31\partial^2/20\partial^2/20\partial^2/23\partial^2$
015 - აივანი - $4\partial^2/8\partial^2/4\partial^2/4\partial^2/9\partial^2/9\partial^2/8\partial^2/8\partial^2/9\partial^2/8\partial^2/8\partial^2/3\partial^2/9\partial^2$
016 - სამზარეულო - $10\partial^2$

#21.07.2022

Cad Dwg File: **III Micro, Digomi**

ლუკა ჩაგანავა

ნინო ჭანტურია

გიორგი ვარდოსანიძე

ნიკალა ღლონტი

დავით ბალავაძე

ვიქტორია სუკიასოვი

Ns studio

A109 | 7 სართულის გეგმა

1:100 | ძირითადი გეგმები



A1

A109

სათაური

7 სართულის გეგმა

Ns studio
0179 ბაზალეთის ქუჩა 3
ქ. თბილისი, საქართველო.
Tel: 593 27 88 58
info@nsstudio.ge

პროექტი

ქალაქ თბილისში, დიღმის მე-3 მიკრო რაიონში მრავალბინიანი საცხოვრებელი სახლი

სტრუქტურა

Progresi LTD
ვაჟა-ფშაველას გამზირი 16
ქ. თბილისი, საქართველო.
Tel: (995 32) 237 10 09
progresi.ltd@gmail.com

ინფორმაცია დამკვეთის შესახებ

"შპს მწვანე დიღომი 2022"

ექსპლიკაცია

001 - კიბის უჯრედი - $17\partial^2/18\partial^2$
002 - ტამბური - $4\partial^2/5\partial^2$
009 - ჰოლი - $84\partial^2/4\partial^2/10\partial^2/9\partial^2/3\partial^2/3\partial^2/5\partial^2/9\partial^2/3\partial^2/3\partial^2/10\partial^2/9\partial^2/9\partial^2/5\partial^2$
012 - აბაზანა - $5\partial^2/4\partial^2/4\partial^2/4\partial^2/4\partial^2/4\partial^2/4\partial^2/5\partial^2/5\partial^2/5\partial^2/4\partial^2/4\partial^2/5\partial^2$
013 - საძინებელი - $14\partial^2/15\partial^2/12\partial^2/11\partial^2/11\partial^2/9\partial^2/9\partial^2/13\partial^2/9\partial^2/15\partial^2/13\partial^2/15\partial^2/13\partial^2/9\partial^2/10\partial^2/12\partial^2/10\partial^2/16\partial^2/12\partial^2/14\partial^2$
014 - სასტუმრო ოთახი - $22\partial^2/24\partial^2/23\partial^2/22\partial^2/22\partial^2/22\partial^2/20\partial^2/20\partial^2/23\partial^2/31\partial^2/20\partial^2/20\partial^2/23\partial^2$
015 - აივანი - $4\partial^2/8\partial^2/4\partial^2/4\partial^2/9\partial^2/9\partial^2/8\partial^2/8\partial^2/9\partial^2/8\partial^2/8\partial^2/3\partial^2/9\partial^2$
016 - სამზარეულო - $10\partial^2$

#21.07.2022

Cad Dwg File: **III Micro, Digomi**

ლუკა ჩაგანავა
ნინო ჭანტურია
გიორგი ვარდოსანიძე
ნიკალა ღლონტი
დავით ბალავაძე
ვიქტორია სუკიასოვი

Ns studio

A110 | 8 სართულის გეგმა

1:100 | ძირითადი გეგმები



A1

A110

სათაური

8 სართულის გეგმა

Ns studio
0179 ბაზალეთის ქუჩა 3
ქ. თბილისი, საქართველო.
Tel: 593 27 88 58
info@nsstudio.ge

პროექტი

ქალაქ თბილისში, დიღმის მე-3 მიკრო რაიონში მრავალბინიანი საცხოვრებელი სახლი

სტრუქტურა

Progresi LTD
ვაჟა-ფშაველას გამზირი 16
ქ. თბილისი, საქართველო.
Tel: (995 32) 237 10 09
progresi.ltd@gmail.com

ინფორმაცია დამკვეთის შესახებ

"შპს მწვანე დიღომი 2022"

ექსპლიკაცია

001 - კიბის უჯრედი - $17\partial^2/18\partial^2$
002 - ტამბური - $4\partial^2/5\partial^2$
009 - ჰოლი - $84\partial^2/4\partial^2/10\partial^2/9\partial^2/3\partial^2/3\partial^2/5\partial^2/9\partial^2/3\partial^2/3\partial^2/10\partial^2/9\partial^2/9\partial^2/5\partial^2$
012 - აბაზანა - $5\partial^2/4\partial^2/4\partial^2/4\partial^2/4\partial^2/4\partial^2/4\partial^2/5\partial^2/5\partial^2/5\partial^2/4\partial^2/4\partial^2/5\partial^2$
013 - საძინებელი - $14\partial^2/15\partial^2/12\partial^2/11\partial^2/11\partial^2/9\partial^2/9\partial^2/13\partial^2/9\partial^2/15\partial^2/13\partial^2/15\partial^2/13\partial^2/9\partial^2/10\partial^2/12\partial^2/10\partial^2/16\partial^2/12\partial^2/14\partial^2$
014 - სასტუმრო ოთახი - $23\partial^2/24\partial^2/23\partial^2/22\partial^2/22\partial^2/22\partial^2/20\partial^2/20\partial^2/23\partial^2/31\partial^2/20\partial^2/20\partial^2/23\partial^2$
015 - აივანი - $4\partial^2/8\partial^2/4\partial^2/4\partial^2/9\partial^2/9\partial^2/8\partial^2/8\partial^2/9\partial^2/8\partial^2/8\partial^2/3\partial^2/9\partial^2$
016 - სამზარეულო - $10\partial^2$

#21.07.2022

Cad Dwg File: **III Micro, Digomi**

ლუკა ჩაგანავა

ნინო ჭანტურია

გიორგი ვარდოსანიძე

ნიკალა ღლონტი

დავით ბალავაძე

ვიქტორია სუკიასოვი

Ns studio

A111 | 9 სართულის გეგმა

1:100 | ძირითადი გეგმები



A1

A111

სათაური

9 სართულის გეგმა

Ns studio
0179 ბაზალეთის ქუჩა 3
ქ. თბილისი, საქართველო.
Tel: 593 27 88 58
info@nsstudio.ge

პროექტი

ქალაქ თბილისში, დიღმის მე-3 მიკრო რაიონში მრავალბინიანი საცხოვრებელი სახლი

სტრუქტურა

Progresi LTD
ვაჟა-ფშაველას გამზირი 16
ქ. თბილისი, საქართველო.
Tel: (995 32) 237 10 09
progresi.ltd@gmail.com

ინფორმაცია დამკვეთის შესახებ

"შპს მწვანე დიღომი 2022"

ექსპლიკაცია

001 - კიბის უჯრედი - $17\partial^2/18\partial^2$
002 - ტამბური - $4\partial^2/5\partial^2$
009 - ჰოლი - $84\partial^2/4\partial^2/10\partial^2/9\partial^2/3\partial^2/3\partial^2/5\partial^2/9\partial^2/3\partial^2/3\partial^2/10\partial^2/9\partial^2/9\partial^2/5\partial^2$
012 - აბაზანა - $5\partial^2/4\partial^2/4\partial^2/4\partial^2/4\partial^2/4\partial^2/4\partial^2/5\partial^2/5\partial^2/5\partial^2/4\partial^2/4\partial^2/5\partial^2$
013 - საძინებელი - $14\partial^2/15\partial^2/12\partial^2/11\partial^2/11\partial^2/9\partial^2/9\partial^2/13\partial^2/9\partial^2/15\partial^2/13\partial^2/15\partial^2/13\partial^2/9\partial^2/10\partial^2/12\partial^2/10\partial^2/16\partial^2/12\partial^2/14\partial^2$
014 - სასტუმრო ოთახი - $23\partial^2/24\partial^2/23\partial^2/22\partial^2/22\partial^2/22\partial^2/20\partial^2/20\partial^2/23\partial^2/31\partial^2/20\partial^2/20\partial^2/23\partial^2$
015 - აივანი - $4\partial^2/8\partial^2/4\partial^2/4\partial^2/9\partial^2/9\partial^2/8\partial^2/8\partial^2/9\partial^2/8\partial^2/8\partial^2/3\partial^2/9\partial^2$
016 - სამზარეულო - $10\partial^2$

#21.07.2022

Cad Dwg File: **III Micro, Digomi**

ლუკა ჩაგანავა
ნინო ჭანტურია
გიორგი ვარდოსანიძე
ნიკალა ღლონტი
დავით ბალავაძე
ვიქტორია სუკიასოვი

Ns studio

A112 | 10 სართულის გეგმა

1:100 | ძირითადი გეგმები



A1

A112

სათაური

10 სართულის გეგმა

Ns studio
0179 ბაზალეთის ქუჩა 3
ქ. თბილისი, საქართველო.
Tel: 593 27 88 58
info@nsstudio.ge

პროექტი

ქალაქ თბილისში, დიღმის მე-3 მიკრო რაიონში მრავალბინიანი საცხოვრებელი სახლი

სტრუქტურა

Progresi LTD
ვაჟა-ფშაველას გამზირი 16
ქ. თბილისი, საქართველო.
Tel: (995 32) 237 10 09
progresi.ltd@gmail.com

ინფორმაცია დამკვეთის შესახებ

"შპს მწვანე დიღომი 2022"

ექსპლიკაცია

001 - კიბის უჯრედი - 17მ²/18მ²
002 - ტამბური - 4მ²/5მ²
009 - ჰოლი - 78მ²/23მ²/9მ²/14მ²/7მ²/ /8მ²/14მ²/15მ²
012 - აბაზანა - 6მ²/3მ²/5მ²/5მ²/5მ²/4მ²/ /5მ²/4მ²/5მ²/5მ²
013 - საძინებელი - 18მ²/16მ²/23მ²/18მ²/ /13მ²/12მ²/15მ²/9მ²/19მ²/18მ²/10მ²/11მ²/ /21მ²/18მ²/11მ²/18მ²/11მ²
014 - სასტუმრო ოთახი - 41მ²/20მ²/ /35მ²/26მ²/20მ²/20მ²
016 - სამზარეულო - 13მ²/6მ²/8მ²/4მ²/ /6მ²/5მ²
017 - ოთახი - 12მ²/7მ²/7მ²
018 - ტერასა - 125მ²/10მ²/18მ²/22მ²/ /8მ²/8მ²

#21.07.2022

Cad Dwg File: **III Micro, Digomi**

ლუკა ჩაგანავა
ნინო ჭანტურია
გიორგი ვარდოსანიძე
ნიკალა ღლონტი
დავით ბალავაძე
ვიქტორია სუკიასოვი

Ns studio

A112 სახურავის გეგმა

1:100 ძირითადი გეგმები

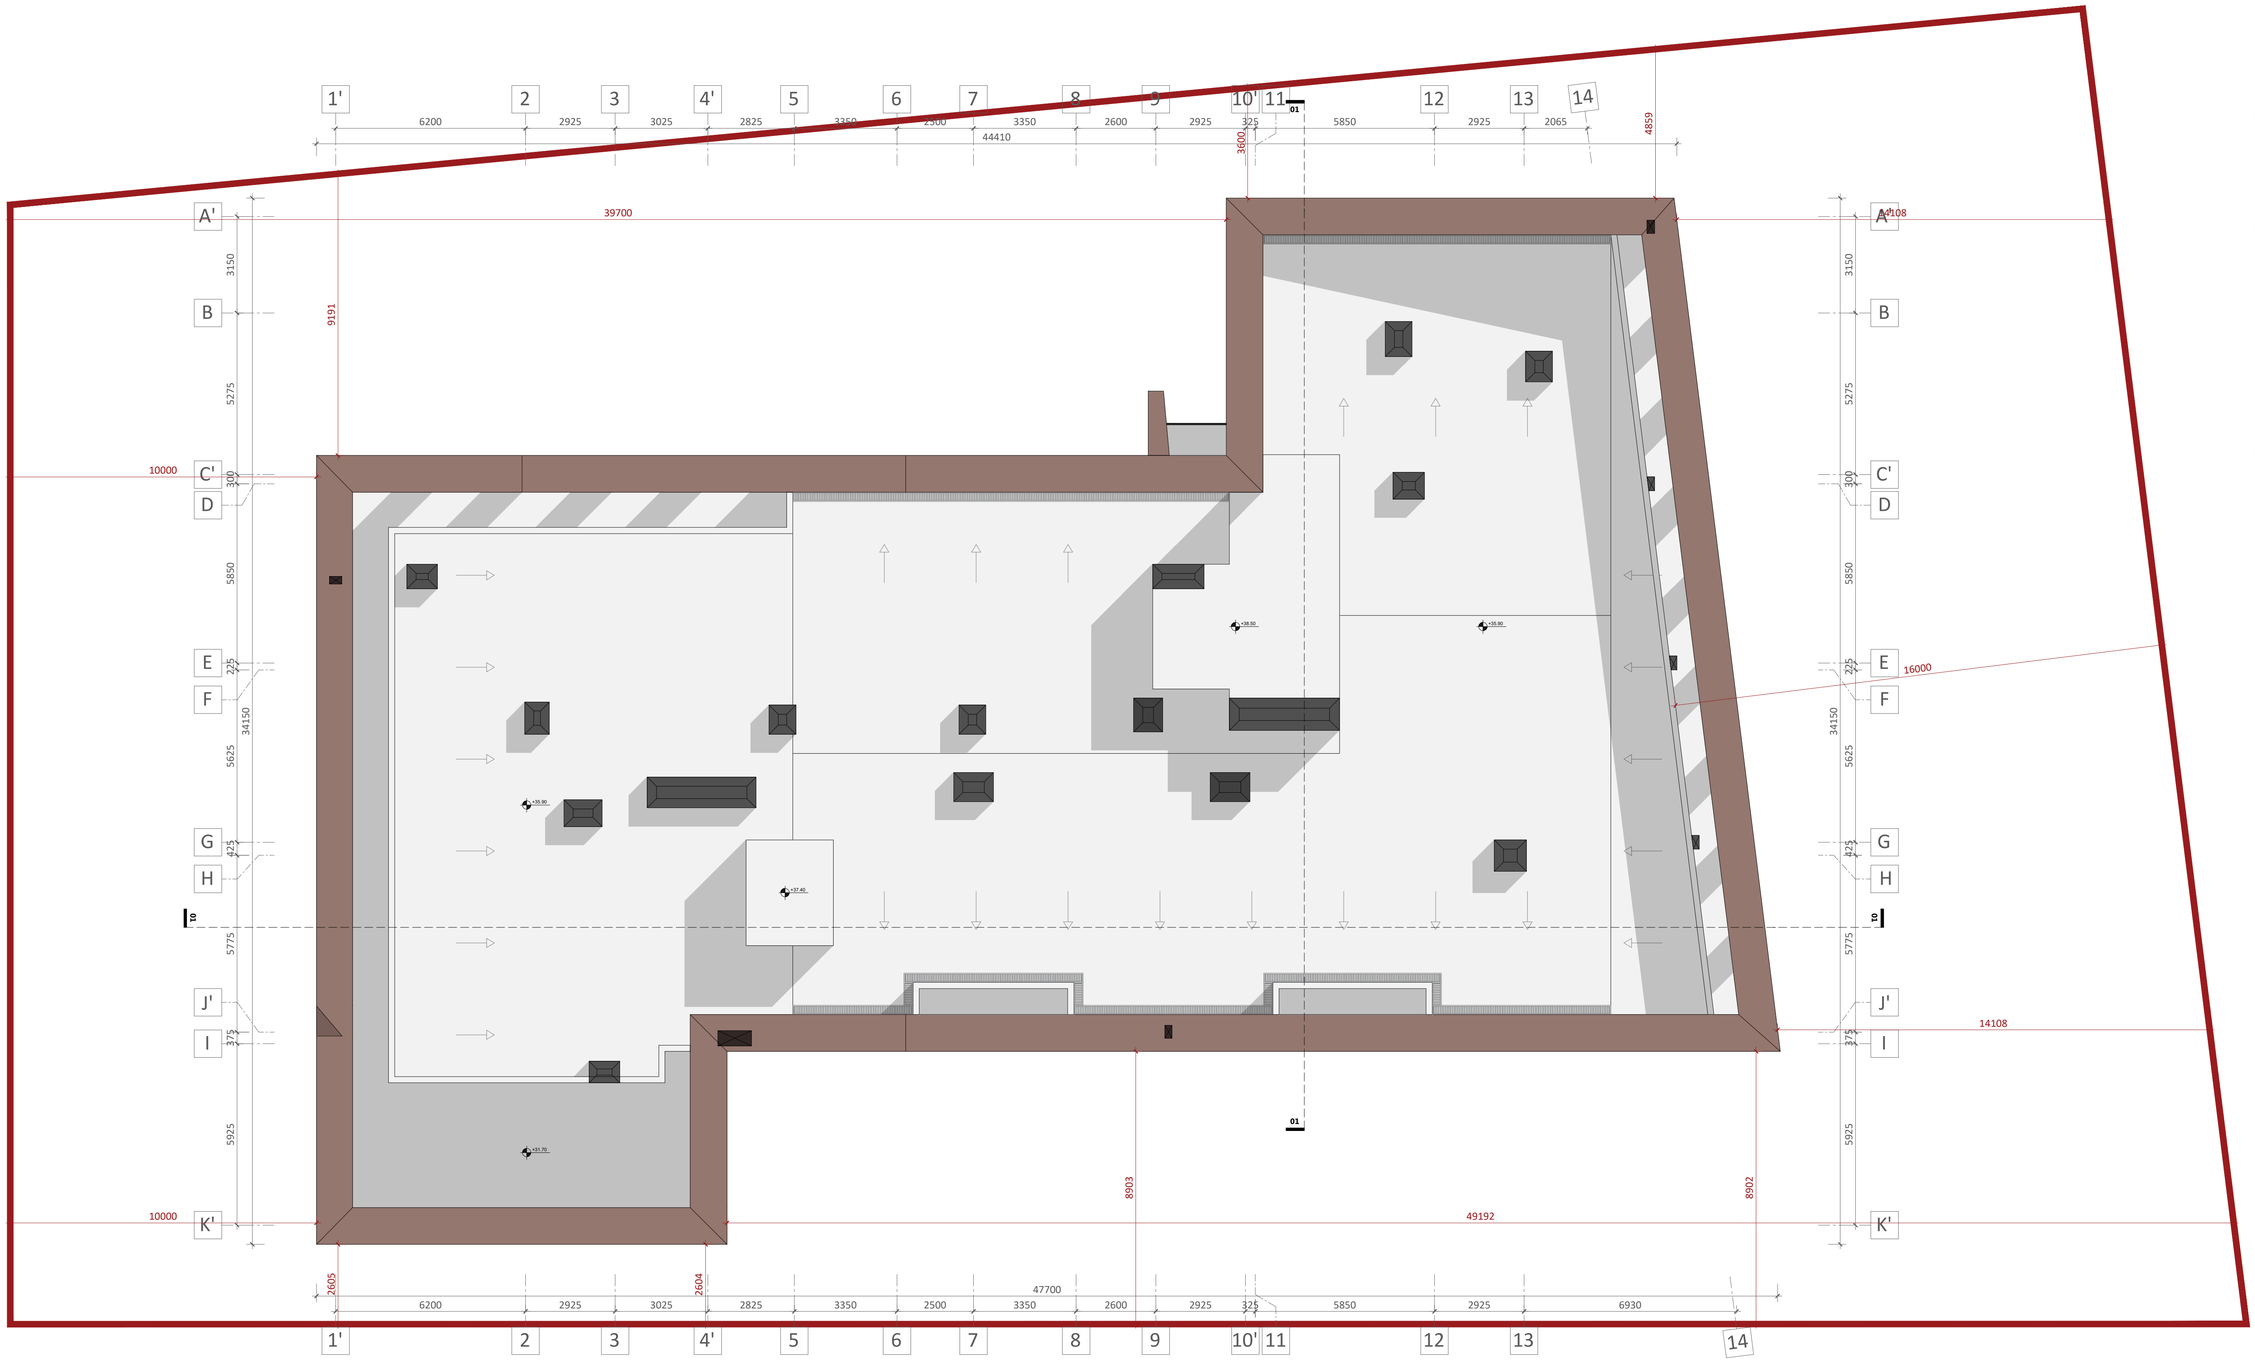

A1

A112

სათაური

სახურავის გეგმა

Ns studio
0179 ბაზალეთის ქუჩა 3
ქ. თბილისი, საქართველო.
Tel: 593 27 88 58
info@nsstudio.ge

პროექტი

ქალაქ თბილისში, დიღმის მე-3 მიკრო რაიონში მრავალბინიანი საცხოვრებელი სახლი

სტრუქტურა

Progresi LTD
ვაჟა-ფშაველას გამზირი 16
ქ. თბილისი, საქართველო.
Tel: (995 32) 237 10 09
progresi.ltd@gmail.com

ინფორმაცია დამკვეთის შესახებ

"შპს მწვანე დიღომი 2022''

#21.07.2022

Cad Dwg File: **III Micro, Digomi**

ლუკა ჩაგანავა

ნინო ჭანტურია

გიორგი ვარდოსანიძე

ნიკალა ღლონტი

დავით ბალავაძე

ვიქტორია სუკიასოვი

Ns studio

შენობა-ნაგებობის უსაფრთხოების წესებთან შესაბამისობის ანალიზი

გამოყენებული წესები - „შენობა-ნაგებობის უსაფრთხოების წესები“
ჩამოთვალეთ შენობის დაკავებულებები და აღწერეთ თითოეული გამოყენება
საცხოვრებელი ჯგუფი სც-2 - საცხოვრებელი ბინები +3.80 ÷ +31.70 ნიშნულებზე
სავაჭრო ჯგუფი სვ - კომერციული ფართი ±0.00 ნიშნულზე
მცირე საფრთხის შემცველი სასაწყობო ჯგუფი სწ-2 - შემოზღუდული ავტოსადგომი -5.50, -2.75 ნიშნულებზე, ღია ავტოსადგომი ±0.00 ნიშნულზე
დამხმარე და სხვა დანიშნულების ჯგუფი დს - წყლის რეზერვუარი და ტუმბო, დამხმარე სივრცე, საგენერატორო ოთახი -5.50, -2.75 ნიშნულებზე

კონსტრუქციის ტიპი:	**I B**

დასაშვები სიმაღლე მიწის დონის ზემოთ ცხრილი 503-ის მიხედვით:	48.80
საპროექტო შენობის სიმაღლე მიწის დონის ზემოთ:	35.90

სართულიანობის შეზღუდვები ცხრილი 503 -ის მიხედვით		
დაკავებულობები	დასაშვები სართულიანობა მიწის დონის ზემოთ	შემოთავაზებული სართულიანობა მიწის დონის ზემოთ
საცხოვრებელი ჯგუფი სც-2	11	მე-2-დან - მე-11-ს ჩათვლით
სავაჭრო ჯგუფი სვ	11	1-ლი სართული
სასაწყობო ჯგუფი სწ-2	11	1-ლი სართული (მიწის დონის ქვედა 2 სართული)
დამხმარე და სხვა დანიშნულების ჯგუფი დს	5	(მიწის დონის ქვედა 2 სართული)

ფართობის შეზღუდვები ცხრილი 503 -ის მიხედვით		
დაკავებულობები	დასაშვები ფართობი (ცალკეულ სართულზე)	შემოთავაზებული ფართობი (ცალკეულ სართულზე)
საცხოვრებელი ჯგუფი სც-2	შეუზღუდავი	არ იზღუდება
სავაჭრო ჯგუფი სვ	შეუზღუდავი	არ იზღუდება
სასაწყობო ჯგუფი სწ-2	7340 მ²	1-ლი სართული - 521.3 მ² (არ განისაზღვრება-(-1,-2 მიწის დონის ქვედა სართულები)
დამხმარე და სხვა დანიშნულების ჯგუფი დს	3300 მ²	(არ განისაზღვრება-(-1,-2 მიწის დონის ქვედა სართულები)

გარე კედლის ცეცხლმედეგობისა და ღიობისადმი მოთხოვნები ცხრილის 705.8 -ის მიხედვით							
გარე კედელი	**ხანძარსაწინააღმ დეგო მანძილი** (მეტრი)	**კედლის ღიობების ფართობი** (კედლის %)					
		დასაშვები			**გათვალისწინებული**		
		დაცული	**დაუცველი საშხეფებით**	**დაუცველი**	**დაცული**	**დაუცველი საშხეფებით**	**დაუცველი**
1-4	9> 8.10	აუცილებელი არ არის	აუცილებელი არ არის	45			0
„4-14“	9<	აუცილებელი არ არის	აუცილებელი არ არის	შეუზღუდავია			არ იზღუდება
1-14 -5.50, -2.75 ნიშ-ზე	9> 8.10	აუცილებელი არ არის	აუცილებელი არ არის	45			1%
„14-11“	9> 4.20	45	45	15			0
11-1	9<	აუცილებელი არ არის	აუცილებელი არ არის	შეუზღუდავია			არ იზღუდება
„A-J“	9<	აუცილებელი არ არის	აუცილებელი არ არის	შეუზღუდავია			არ იზღუდება
„J-A“	9<	აუცილებელი არ არის	აუცილებელი არ არის	შეუზღუდავია			არ იზღუდება

¶

გარე კედლის ცეცხლმედეგობისა და ღიობისადმი მოთხოვნები ცხრილების 602-ის და 705.8 -ის მიხედვით				
გარე კედელი	**ხანძარსაწინააღმდეგო მანძილი** (მეტრი)	**ცეცხლმედეგობის ხარისხი** (საათი)		
		მოთხოვნილი 602-ით	**მოთხოვნილი 705.8.5-ით**	**გთვალისწინებული**
„1-4“	9>	1 სთ.	1 სთ.	1 სთ.
„4-14“	9<	0 სთ.	0 სთ.	არ იზღუდება
1-14 -5.50, -2.75 ნიშ-ზე	9>	1 სთ.	1 სთ.	1 სთ.
„14-11“	9>	1 სთ.	1 სთ.	1 სთ.
11-1	9<	0 სთ.	0 სთ.	არ იზღუდება
„A-J“	9<	0 სთ.	0 სთ.	არ იზღუდება
„J-A“	9<	0 სთ.	0 სთ.	არ იზღუდება

¶

თითოეული სართულიდან გასასვლელი საშუალება									
სართულები	დაკავებულობა და დაკავებულობის დატვირთვის ჯამური მაჩვენებელი	მოთხოვნილი გასასვლელების/გასასვლელთან მისადგომის რაოდენობა	გათვალისწინებული გასასვლელების/გასასვლელთან მისადგომის რაოდენობა და ტიპი	გასასვლელი საშუალებების სიგანე(მეტრი)					
				გზა-კიბეები		დერაფანი,		გასასვლელის გზა-კარი	
				მოთხოვნილი	გათვალისწინებული	მოთხოვნილი	გათვალისწინებული	მოთხოვნილი	გათვალისწინებული
მიწის დონის ქვედა -2 სართული	სწ-2, დს დ.დ. 67	2	2 გზა-კიბე	1.20 სახელურებს შორის	1.20 სახელურებს შორის			0.82	0.88
მიწის დონის ქვედა -2 სართული	დს (წყლის ტუმბო და ავზი) დ.დ. 2	1	1 გზა-კარი					0.82	0.88
მიწის დონის ქვედა -1 სართული	სწ-2, დს დ.დ. 69	2	2 გზა-კიბე	1.20 სახელურებს შორის	1.20 სახელურებს შორის			0.82	0.88
მიწის დონის ქვედა -1 სართული	დს (საგენერატორო) დ.დ. 1	1	1 გზა-კარი					0.82	0.88
1 სართული	სვ დ.დ. 109	2	2 გზა-კარი					0.82	2.35 2.43
2 სართული +3.80	სც-2 ს.დ.დ. 38	2	2 გზა-კიბე	1.20 სახელურებს შორის	1.20 სახელურებს შორის	1.20	1.50	0.82	0.88
+6.90-დან +28.60-ჩათვლით	სც-2 ს.დ.დ. 42 (თითოეულზე)	2	2 გზა-კიბე	1.20 სახელურებს შორის	1.20 სახელურებს შორის	1.20	1.50	0.82	0.88
სართული +31.70	სც-2 ს.დ.დ. 37	2	2 გზა-კიბე	1.20 სახელურებს შორის	1.20 სახელურებს შორის	1.20	1.50	0.82	0.88

ხანძრისაგან დაცვის სისტემებისადმი მოთხოვნები							
დაკავებულობები/სივრცეები/გასასვლელი საშუალებები	ავტოსაშხეფი სისტემა	ალტერნატიული ავტომატური ცეცხლსაქრობი სისტემები	სახანძრო განგაშისა, კვამლაღმომჩენი და ცეცხლაღმომჩენი სისტემები	სახანძრო მილდგარების სისტემები	კვამლის საკონტროლო სისტემები	ხელის ცეცხლმაქრები	საავარიო განგაშის სისტემები
სც-2 ჯგუფი			კი (სახანძრო განგაშის ხელით სამართავი სისტემა); (დამკავებელთა შეტყობინების სისტემა); (მხედველობითი განგაშის სისტემა); (კვამლზე მორეაგირე განგაშის მოწყობილობები საძინებლებში და მათ შესასვლეებში)				
სვ ჯგუფი			კი (სახანძრო განგაშის ხელით სამართავი სისტემა); (დამკავებელთა შეტყობინების სისტემა); (მხედველობითი განგაშის სისტემა); (კვალაღმომჩენები)	კი		კი	
დამხმარე ჯგუფიდს	კი		კი-ცეცხლის ავტომატური აღმომჩენი			კი	
სწ-2 ჯგუფი	კი		კი (სახანძრო განგაშის ხელით სამართავი სისტემა); (დამკავებელთა შეტყობინების სისტემა); (მხედველობითი განგაშის სისტემა); (კვალაღმომჩენები)	კი	კი (კვამლის მექანიკური საკონტროლო სისტემა)	კი	
კიბის უჯრედი			კი (სახანძრო განგაშის ხელით სამართავი სისტემის კოლოფები, გასასვლელის გზა-კართან)	-	კი (კვამლის მექანიკური საკონტროლო სისტემა)		
კიბის ტამბური					დაწნევის სისტემა		
ლიფტები			კი (კვამლაღმომჩენები თითოეული სართულის დონეზე ლიფტის		დაწნევის სისტემა		

			შესასვლელთან და სამანქანე ოთახში)				
დერეფანი			კი (სახანძრო განგაშის ხელით სამართავი სისტემის კოლოფები, გასასვლელის გზა-კართან)	კი	კი (კვამლ გამწოვი ვენტილაციი ს სისტემა)	კი	
სახანძრო-სამაშველო სამსახურის მიერ გამოსაყენებელი მისაერთებლები				კი			
სახანძრო ტუმბოები და წყლის რეზერვუარი				კი (განთვსებულია -5.50 ნიშ-ზე)			

განიავებისადმი მოთხოვნები		
დაკავებულობები/სივრცეები/გასასვლელი საშუალებები	ბუნებრივი განიავება	ხელოვნური განიავება
დამხმარე ჯგუფი დს	კი	კი
სასაწყობე ჯგუფი სწ-2	კი	კი
საცხოვრებელი jgufi sც-2	კი	კი (ტუალეტის ოთახი)
კიბის უჯრედი	-	კი
ლიფტები	-	კი
დერეფანი	-	კი

წყალსადენი სისტემის ფიქსირებული მოწყობილობების რაოდენობა

ცხრილი 1602.1-ის მიხედვით

სართულები	დაკავებულობა და დაკავებულობის დატვირთვის ჯამური მაჩვენებელი	ფიქსირებული მოწყობილობები(ცალი)											
		უნიტაზი		ტუალეტის ხელსაბანები		აბაზანა/შხაპი		სასმელი წყლის ფანტანი		სამომსახურეო ნიჟარა		ავტომატური სარეცხის მანქანა და სამზარეულოს ნიჟარა	
		მოთხოვნილება	გათვალისწინებული	მოთხოვნილება	გათვალისწინებული	მოთხოვნილება	გათვალისწინებული	მოთხოვნილება	გათვალისწინებული	მოთხოვნილება	გათვალისწინებული	მოთხოვნილება	გათვალისწინებული
სც-2 ჯგუფი	საცხოვრებელი ერთეული №1-დან №116 -ის ჩათვლით;	1	1	1	1	1	1					1	1
	საცხოვრებელი ერთეული №117; №118,№119,№120 №121,№122	1	2	1	2	1	2					1	1
სვ ჯგუფი	დ.დ. 109	1	5	1	5			1	1	1	1		
სწ-2 ჯგუფი													
დს ჯგუფი													



მიწის ნაკვეთის საკადასტრო საზღვარი

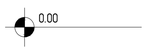

სტრუქტურული ზედაპირის ნიშნული

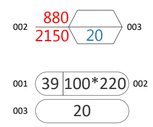

ოთახის აღნიშვნა:
001 ოთახის ნომერი
002 კარის თავისუფალი სიგანე/სიმაღლე
003 ხანძარმედეგობა(წთ)

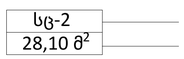

დაკავებულობა
ფართობი

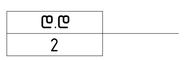

დაკავებულობის დატვირთვა

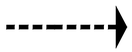

შენობიდან გასასვლელი



მისაწვდომი გასასვლელი



სქ დაკავებულობა

სც დაკავებულობა



სწ დაკავებულობა



დს დაკავებულობა

კედლის ცეცხლმედეგობა(ერთსაათიანი)

კედლის ცეცხლმედეგობა(ორსაათიანი)

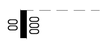

ჭრილის ხაზი



ღერძის ხაზი



ჩრდილოეთის
აღმნიშვნელი ნიშანი



ხელის ცეცხლმაქრი



შენობიდან გასასვლელი



შენობიდან გასასვლელის
მიმართულების მიმანიშნებელი



სახანძრო სამაშველო
სამსახურის მიერ
გამოსაყენებელი მისაერთებელი
- ჰიდრანტი



მილდგარი



ავტოსაშხეფი სისტემა



კვამლის ავტომატური
აღმომჩენი

ცეცხლის ავტომატური
აღმომჩენი



ხმოვანი განგაში

A1

A004

სათაური

პირობითი აღნიშვნები

Ns studio
0179 ბაზალეთის ქუჩა 3
ქ. თბილისი, საქართველო.
Tel: 593 27 88 58
info@nsstudio.ge

პროექტი

ქალაქ თბილისში, დიღმის მე-3
მიკრო რაიონში მრავალბინიანი
საცხოვრებელი სახლი

სტრუქტურა

Progresi LTD
ვაჟა-ფშაველას გამზირი 16
ქ. თბილისი, საქართველო.
Tel: (995 32) 237 10 09
progresi.ltd@gmail.com

ინფორმაცია დამკვეთის შესახებ

"შპს მწვანე დიღომი 2022''

#21.07.2022

Cad Dwg File: **III Micro, Digomi**

ლუკა ჩაგანავა

ნინო ჭანტურია

გიორგი ვარდოსანიძე

ნიკალა ღლონტი

დავით ბალავაძე

ვიქტორია სუკიასოვი

Ns studio

A100 -2 სართულის გეგმა

1:100 ძირითადი გეგმები

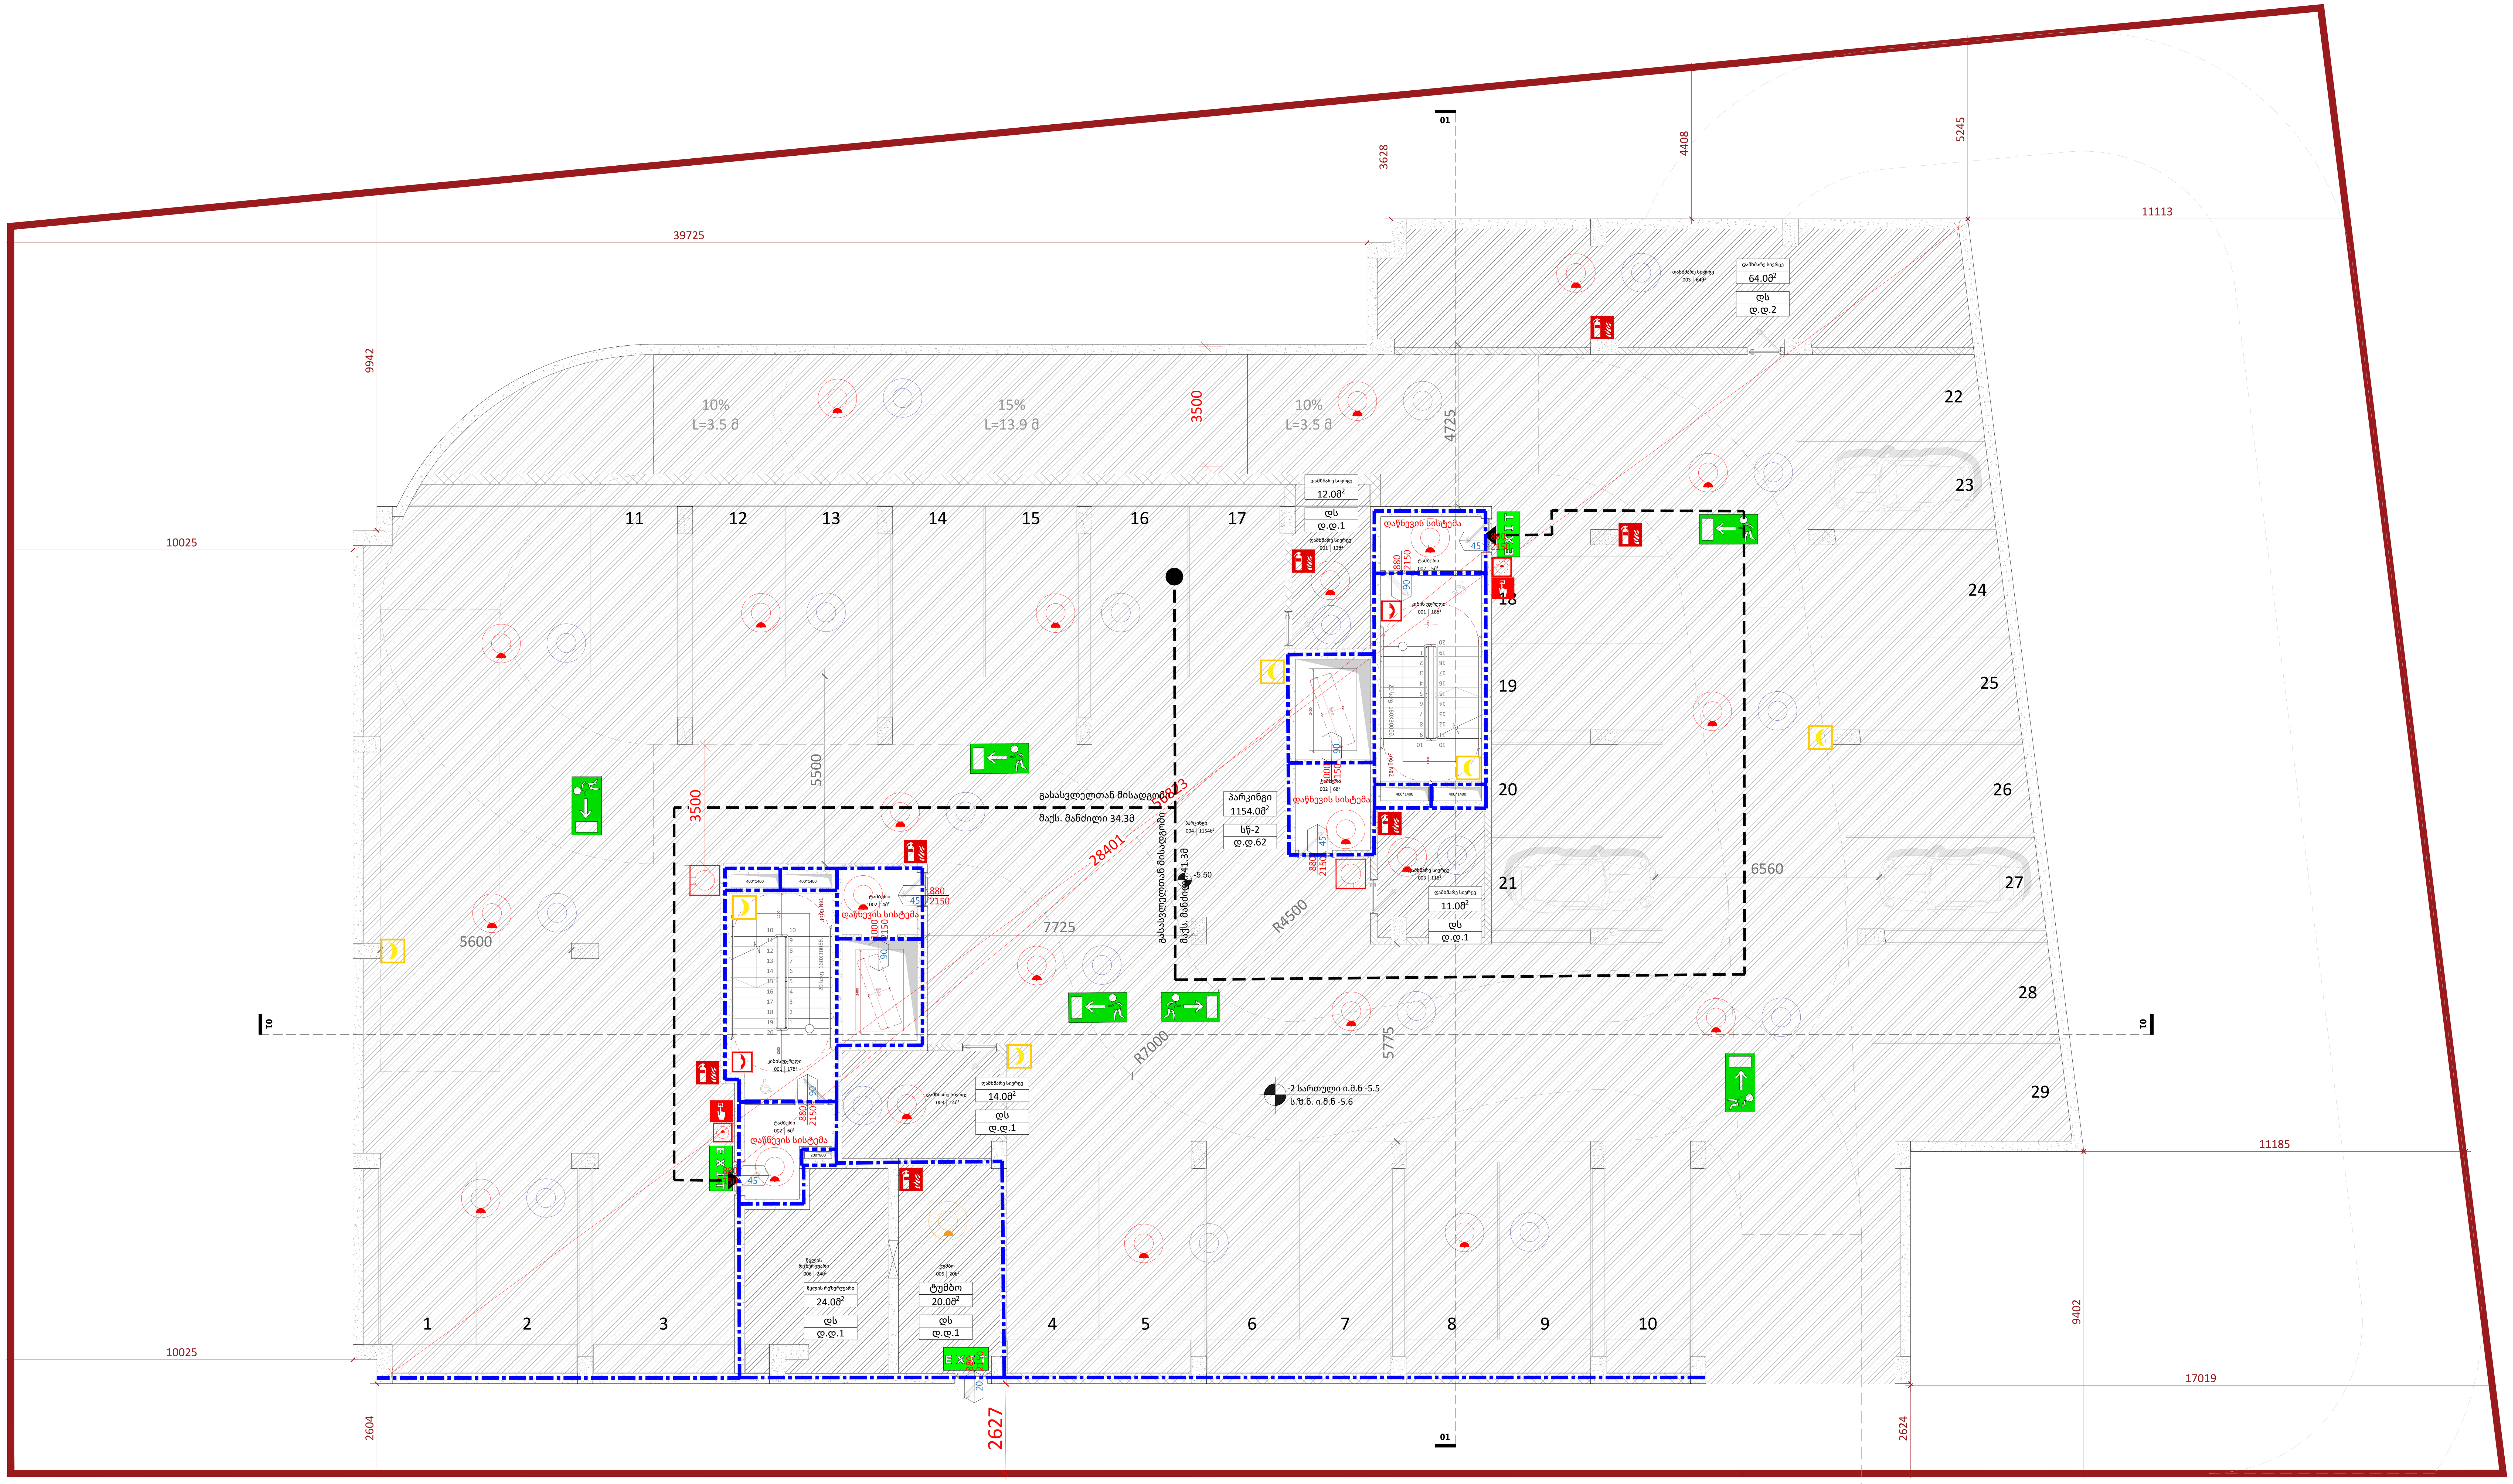

ღწერილობა	ფართი (მ²)	დაკავებულობის დატ. ფაქტორი	დ.დ.	ს.დ.დ.
პარკინგი	1154.0	18.6	62	69
ის რეზერვუარი, ტუმბო, დამხმარე სივრცეები	145.0	27.9	7	

A1

A100

სათაური

-2 სართულის გეგმა

Ns studio
0179 ბაზალეთის ქუჩა 3
ქ. თბილისი, საქართველო.
Tel: 593 27 88 58
info@nsstudio.ge

პროექტი

ქალაქ თბილისში, დიღმის მე-3 მიკრო რაიონში მრავალბინიანი საცხოვრებელი სახლი

სტრუქტურა

Progresi LTD
ვაჟა-ფშაველას გამზირი 16
ქ. თბილისი, საქართველო.
Tel: (995 32) 237 10 09
progresi.ltd@gmail.com

ინფორმაცია დამკვეთის შესახებ

"შპს მწვანე დიღომი 2022"

ექსპლიკაცია

001 - კიბის უჯრედი - 17მ²/18მ²
002 - ტამბური - 6მ²/4მ²/6მ²/5მ²
003 - დამხმარე სივრცე - 14მ²/11მ²/
/12მ²/64მ²
004 - პარკინგი - 1154მ²
005 - ტუმბო - 20მ²
006 - წყლის რეზერვუარი - 24მ²

ხელის ცეცხლმაქრი
EXIT შენობიდან გასასვლელი
შენობიდან გასასვლელის მიმართულების მიმანიშნებელი
სახანძრო სამაშველო სამსახურის მიერ გამოსაყენებელი მისაერთებელი - ჰიდრანტი
მილდგარი
ავტოსაშხეფი სისტემა
კვამლის ავტომატური აღმომჩენი
ცეცხლის ავტომატური აღმომჩენი
ხმოვანი განგაში
საავარიო განათება
მხედველობითი განგაშის შეტყობინების მოწყობილობები
სახანძრო განგაშის ხელით სამართავი ღილაკი
სახანძრო განყოფილებასთან კავშირის სისტემა

#21.07.2022

Cad Dwg File: **III Micro, Digomi**

ლუკა ჩაგანავა
ნინო ჟანტურია
გიორგი ვარდოსანიძე
ნიკალა ფლორენტი
დავით ბალავაძე
ვიქტორია სუკიასოვი

Ns studio

A101 -1 სართულის გეგმა

1:100 ძირითადი გეგმები

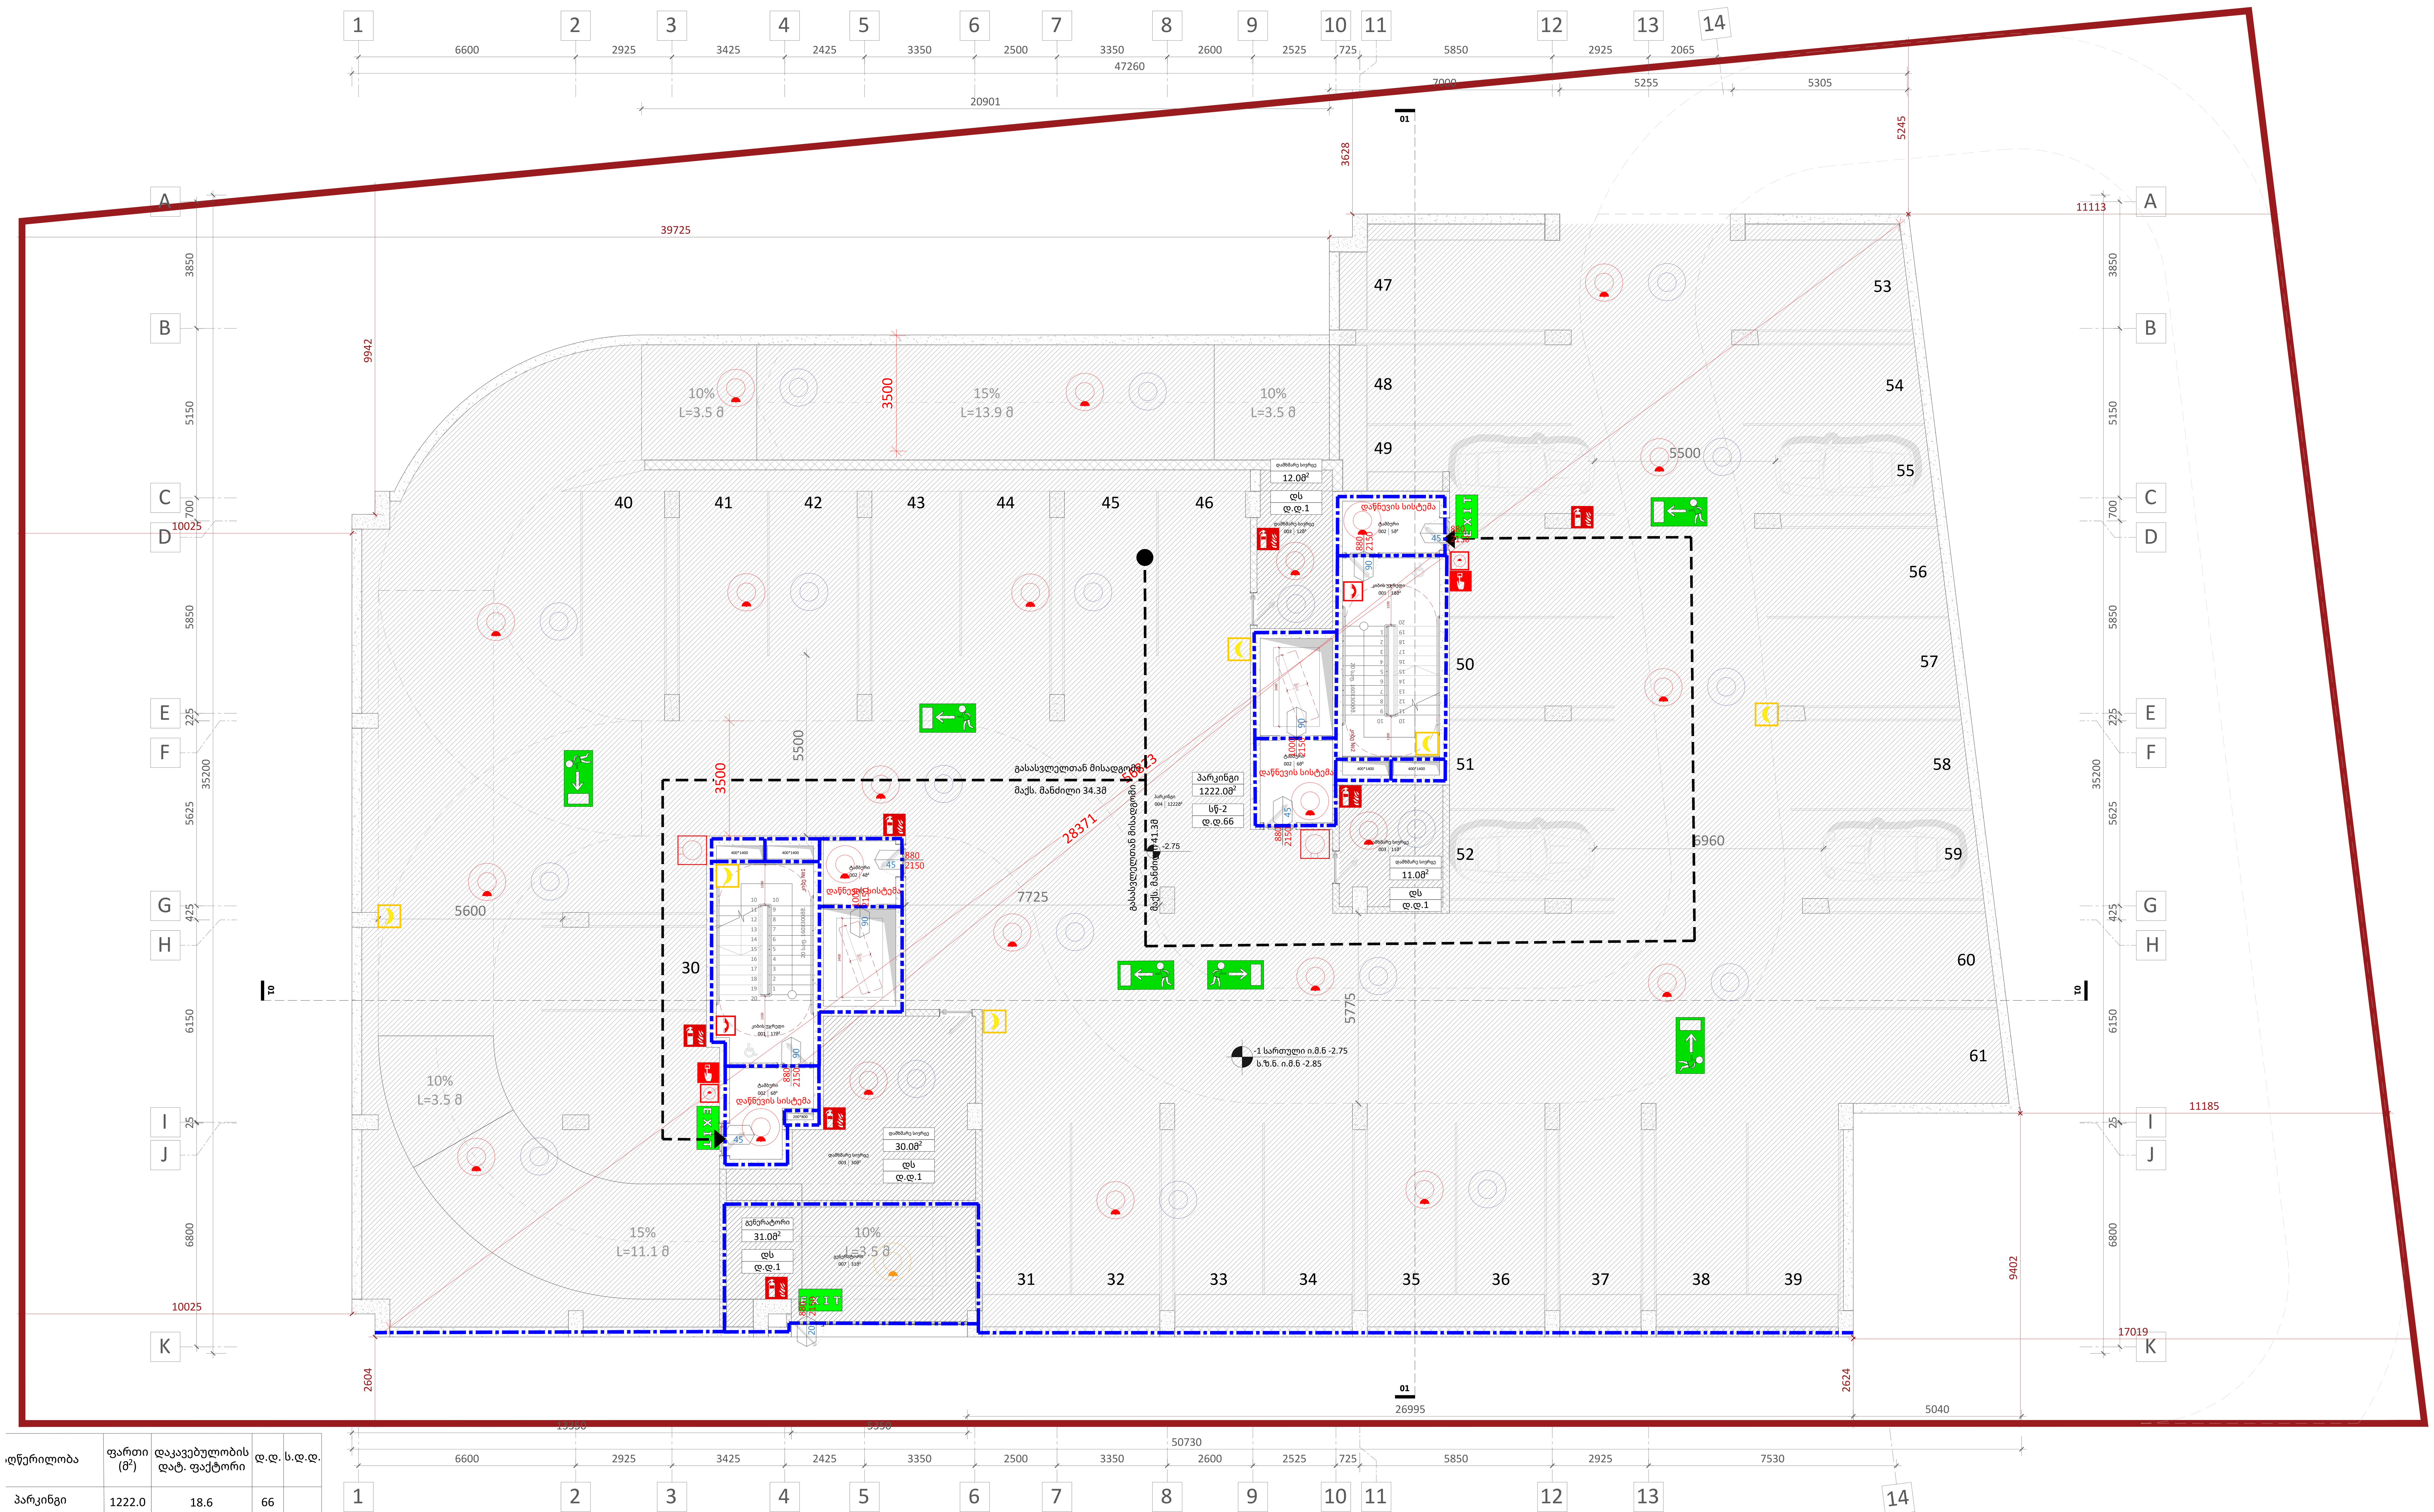

აღწერილობა	ფართი ($მ^2$)	დაკავებულობის დატ. ფაქტორი	დ.დ.	ს.დ.დ.
პარკინგი	1222.0	18.6	66	70
...ტორი, დამხმარე სივრცეები	84.0	27.9	4	

საშხეფი სისტემის გარეშე (მ)	საშხეფი სისტემით (მ)

A1

A101

სათაური

-1 სართულის გეგმა

Ns studio
0179 ბაზალეთის ქუჩა 3
ქ. თბილისი, საქართველო.
Tel: 593 27 88 58
info@nsstudio.ge

პროექტი

ქალაქ თბილისში, დიღმის მე-3 მიკრო რაიონში მრავალბინიანი საცხოვრებელი სახლი

სტრუქტურა

Progresi LTD
ვაჟა-ფშაველას გამზირი 16
ქ. თბილისი, საქართველო.
Tel: (995 32) 237 10 09
progresi.ltd@gmail.com

ინფორმაცია დამკვეთის შესახებ

"შპს მწვანე დიღომი 2022"

ექსპლიკაცია

001 - კიბის უჯრედი - $17მ^2/18მ^2$
002 - ტამბური - $6მ^2/4მ^2/6მ^2/5მ^2$
003 - დამხმარე სივრცე - $30მ^2/11მ^2/12მ^2$
004 - პარკინგი - $1222მ^2$
007 - გენერატორი - $31მ^2$

- ხელის ცეცხლმაქრი
- შენობიდან გასასვლელი
- შენობიდან გასასვლელის მიმართულების მიმანიშნებელი
- სახანძრო სამაშველო სამსახურის მიერ გამოსაყენებელი მისაერთებელი - ჰიდრანტი
- მილდგარი
- ავტოსაშხეფი სისტემა
- კვამლის ავტომატური აღმომჩენი
- ცეცხლის ავტომატური აღმომჩენი
- ხმოვანი განგაში
- საავარიო განათება
- მხედველობითი განგაშის შეტყობინების მოწყობილობები
- სახანძრო განგაშის ხელით სამართავი ღილაკი
- სახანძრო განყოფილებასთან კავშირის სისტემა

#21.07.2022

Cad Dwg File: **III Micro, Digomi**

ლუკა ჩაგანავა
ნინო ქანთურია
გიორგი ვარდოსანიძე
ნიკალა ღლონტი
დავით ბალავაძე
ვიქტორია სუკიასოვი

Ns studio

A102 | 0 სართულის გეგმა

1:100 | ძირითადი გეგმები

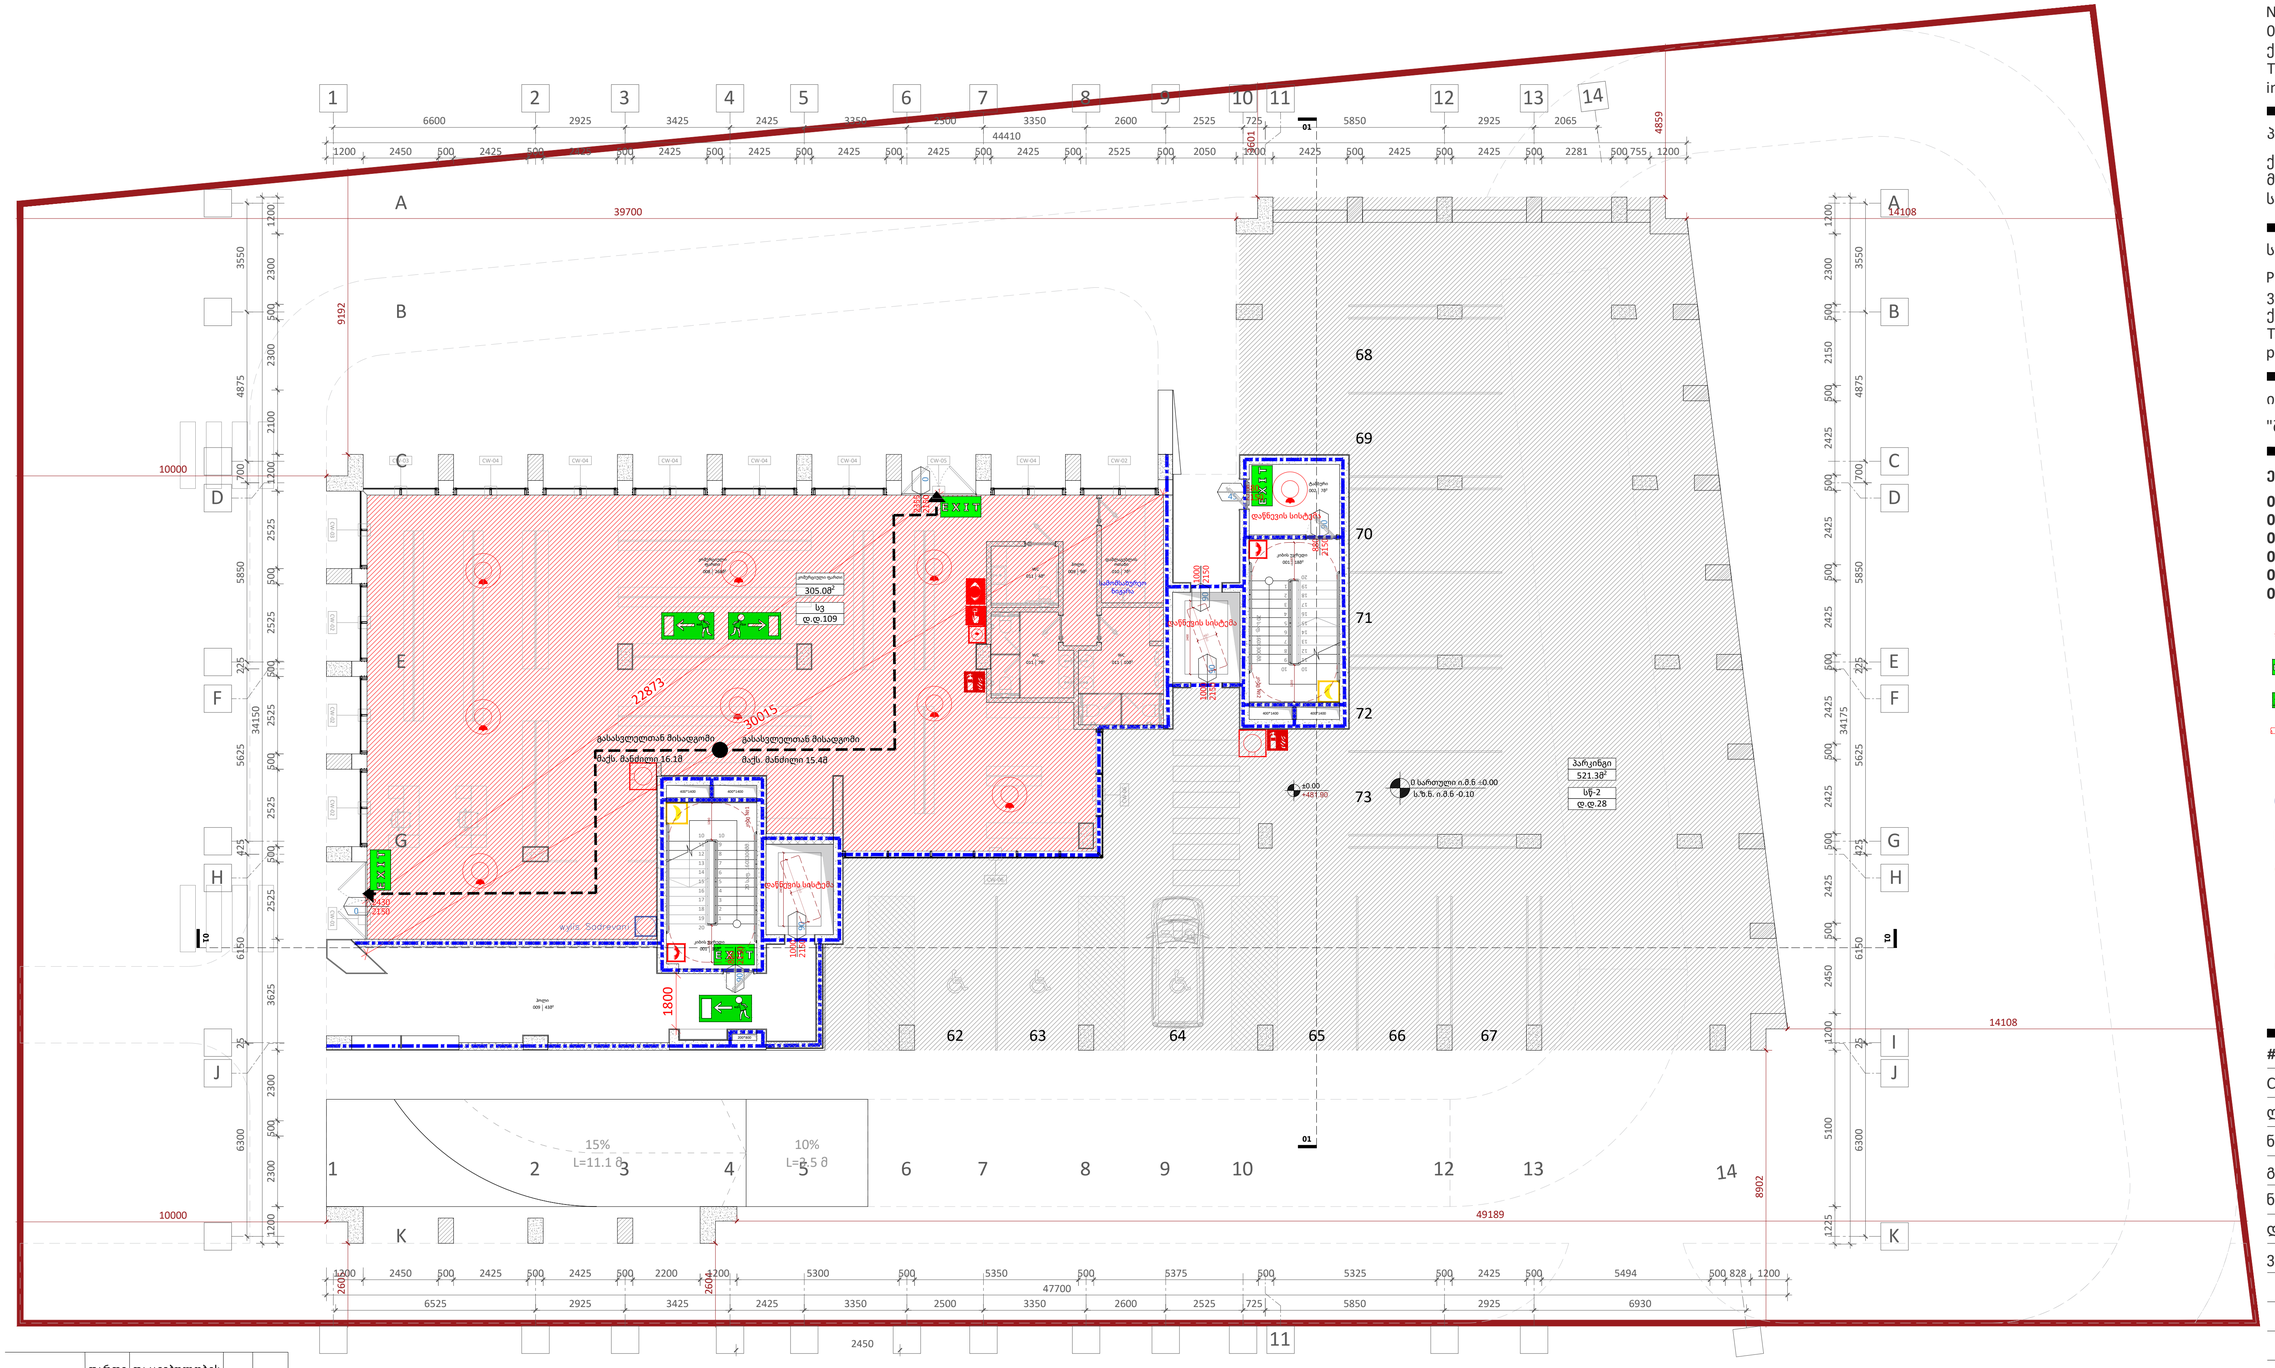

წერილობა	ფართი ($მ^2$)	დაკავებულობის დატ. ფაქტორი	დ.დ.	ს.დ.დ.
პარკინგი	521.3	18.6	28	137
ციული ფართი	305.0	2.8	109	

A1

A102

სათაური

0 სართულის გეგმა

Ns studio
0179 ბაზალეთის ქუჩა 3
ქ. თბილისი, საქართველო.
Tel: 593 27 88 58
info@nsstudio.ge

პროექტი

ქალაქ თბილისში, დიღმის მე-3 მიკრო რაიონში მრავალბინიანი საცხოვრებელი სახლი

სტრუქტურა

Progresi LTD
ვაჟა-ფშაველას გამზირი 16
ქ. თბილისი, საქართველო.
Tel: (995 32) 237 10 09
progresi.ltd@gmail.com

ინფორმაცია დამკვეთის შესახებ

"შპს მწვანე დიღომი 2022"

ექსპლიკაცია

001 - კიბის უჯრედი - 16$მ^2$/18$მ^2$
002 - ტამბური - 7$მ^2$
008 - კომერციული ფართი - 285$მ^2$
009 - ჰოლი - 34$მ^2$/9$მ^2$
010 - დამლაგებლის ოთახი - 7$მ^2$
011 - WC - 4$მ^2$/7$მ^2$/10$მ^2$

ხელის ცეცხლმაქრი
მუნობიდან გასასვლელი
მუნობიდან გასასვლელის მიმართულების მიმანიშნებელი
სახანძრო სამაცივრო სამასიურის მიერ გამოსაყენებელი მისაერთებელი - ჰიდრანტი
მილტგარი
ავტოსამუდი სისტემა
კვამლის ავტომატური აღმომჩენი
ცეცხლის ავტომატური აღმომჩენი
ხმოვანი განგაში
საავარიო განათება
მხედველობითი განგაშის შტატობინების მოწყობილობები
სახანძრო განგაშის ხელით სამართავი ღილაკი
სახანძრო განყოფილებასთან კავშირის სისტემა

#21.07.2022
Cad Dwg File: **III Micro, Digomi**
ლუკა ჩაგანავა
ნინო ჭანტურია
გიორგი ვარდოსანიძე
ნიკალა ღლონტი
დავით ბალავაძე
ვიქტორია სუკიასოვი

Ns studio

A103 | 1 სართულის გეგმა

1:100 | ძირითადი გეგმები

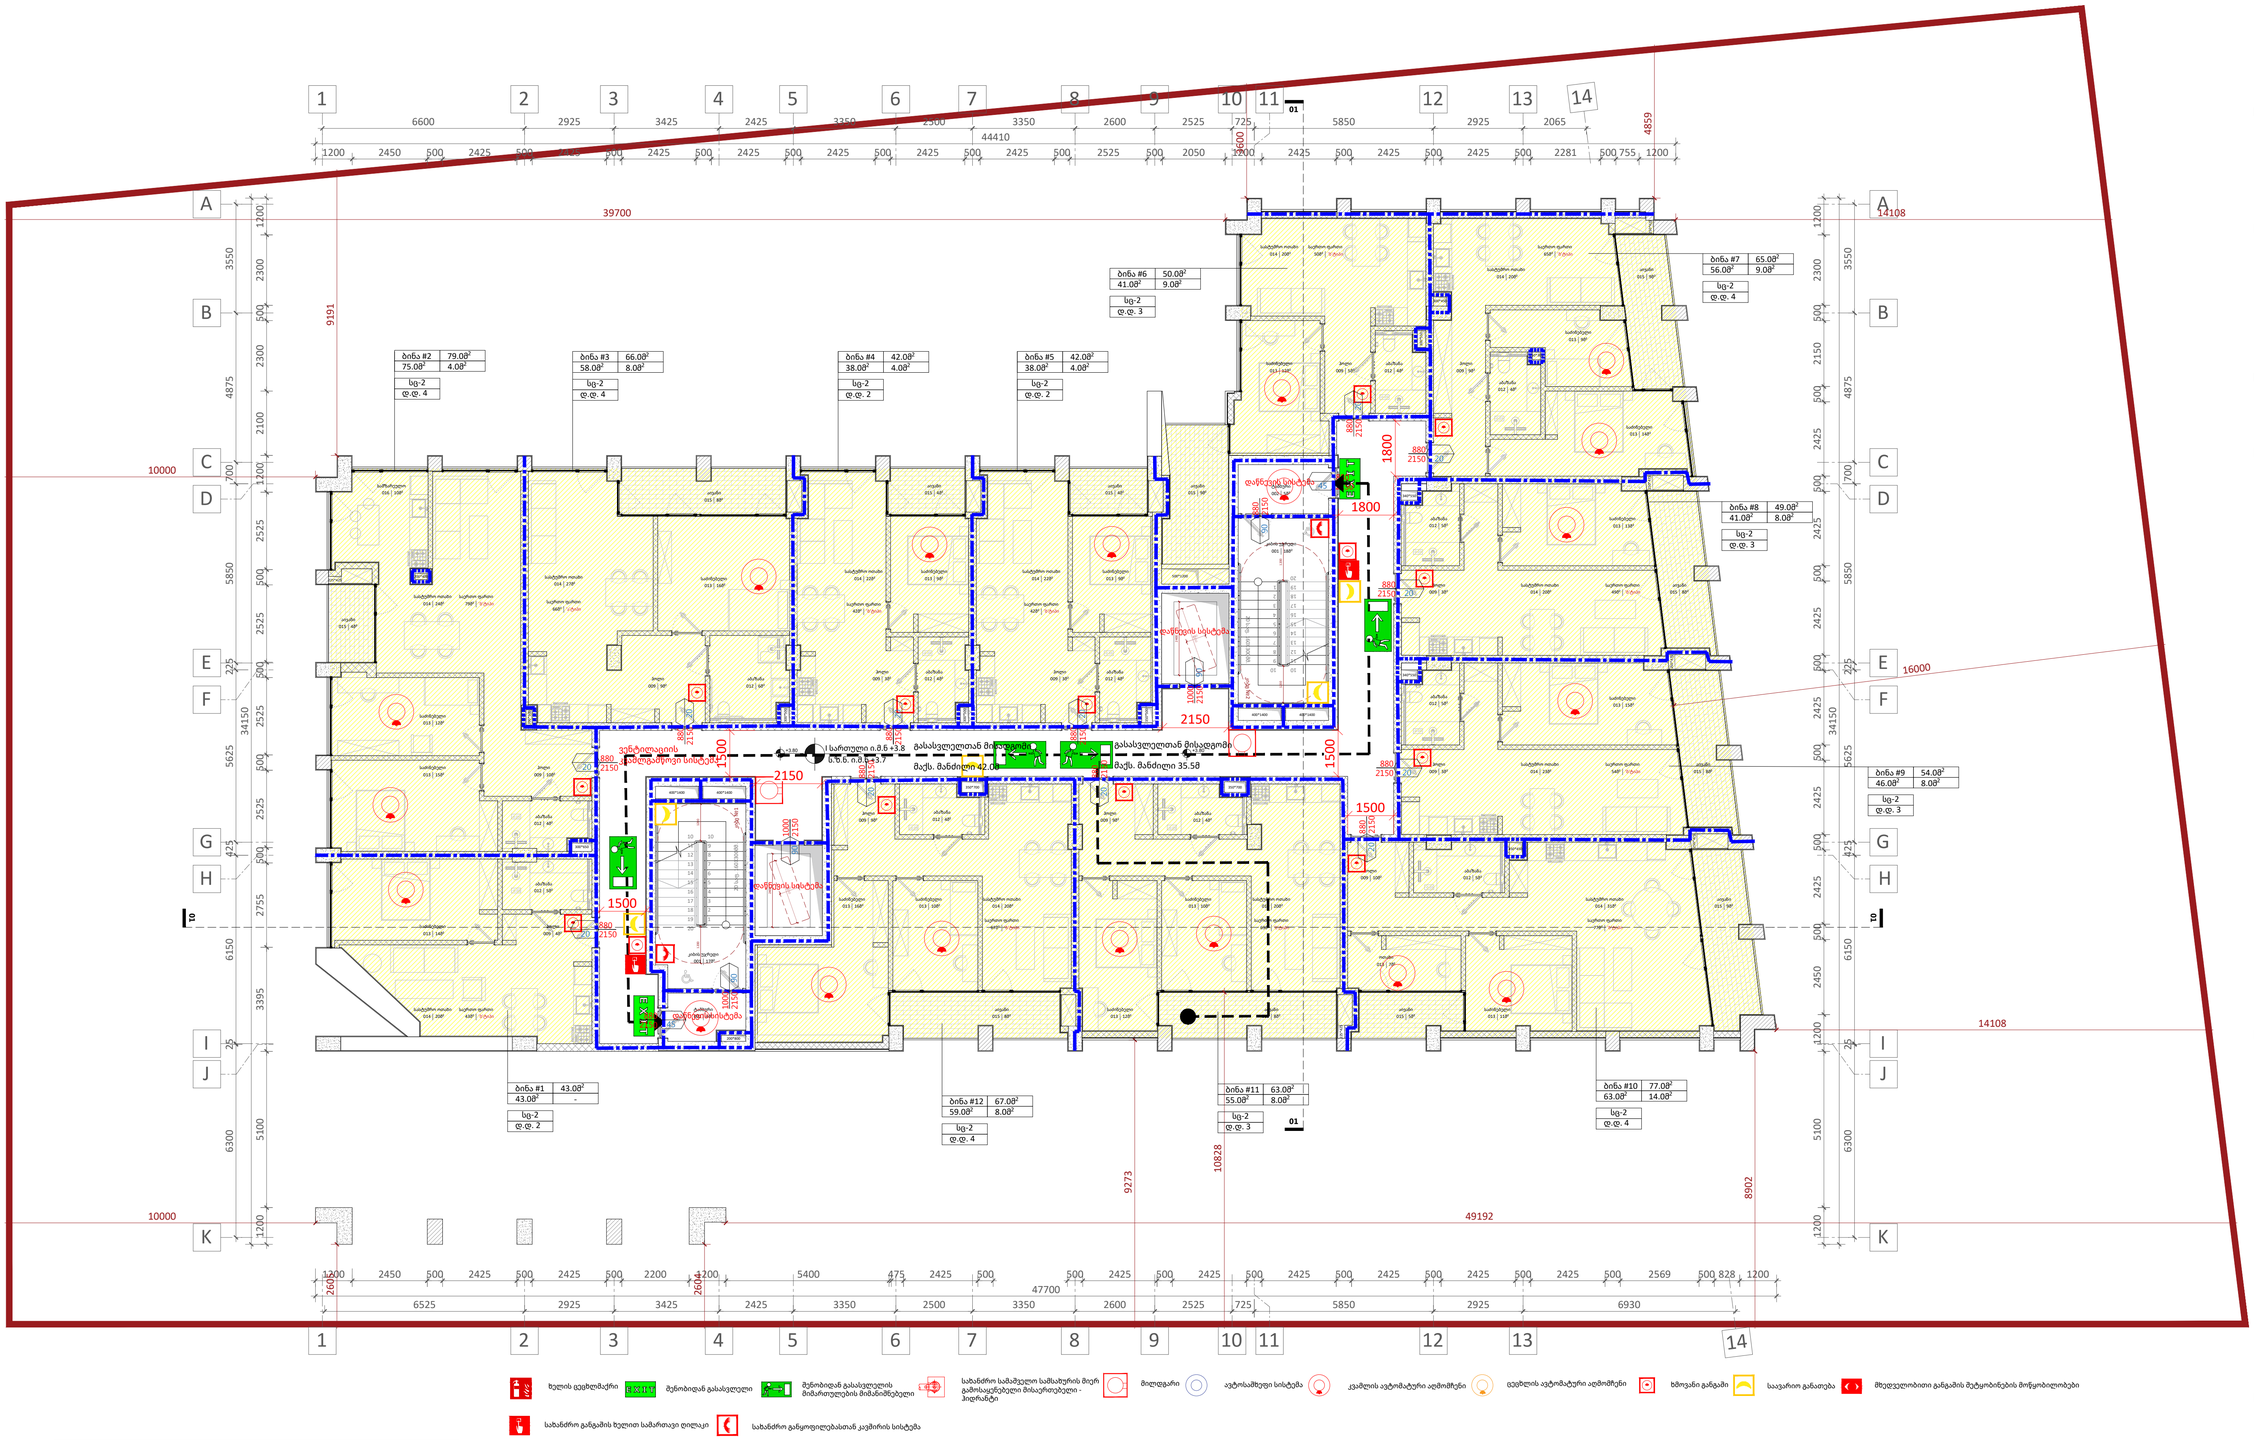

დაკავებულობა	აღწერილობა	ფართი (მ²)	დაკავებულობის [illegible]	დ.დ.	ს.დ.დ.

A1

A103

სათაური

1 სართულის გეგმა

Ns studio
0179 ბაზალეთის ქუჩა 3
ქ. თბილისი, საქართველო.
Tel: 593 27 88 58
info@nsstudio.ge

პროექტი

ქალაქ თბილისში, დიღმის მე-3 მიკრო რაიონში მრავალბინიანი საცხოვრებელი სახლი

სტრუქტურა

Progresi LTD
ვაჟა-ფშაველას გამზირი 16
ქ. თბილისი, საქართველო.
Tel: (995 32) 237 10 09
progresi.ltd@gmail.com

ინფორმაცია დამკვეთის შესახებ

"შპს მწვანე დიღომი 2022"

ექსპლიკაცია

001 - კიბის უჯრედი - 17მ²/18მ²
002 - ტამბური - 4მ²/5მ²
009 - ჰოლი - 84მ²/4მ²/10მ²/9მ²/3მ²/3მ²/ /5მ²/9მ²/3მ²/3მ²/10მ²/9მ²/9მ²
012 - აბაზანა - 5მ²/4მ²/6მ²/4მ²/4მ²/4მ²/ /4მ²/5მ²/5მ²/5მ²/4მ²/4მ²
013 - საძინებელი - 14მ²/15მ²/12მ²/16მ²/ /9მ²/9მ²/13მ²/9მ²/15მ²/13მ²/15მ²/13მ²/ /9მ²/10მ²/12მ²/10მ²/16მ²
014 - სასტუმრო ოთახი - 20მ²/24მ²/ /27მ²/22მ²/22მ²/22მ²/20მ²/20მ²/23მ²/ 31მ²/20მ²/20მ²
015 - აივანი - 4მ²/8მ²/4მ²/4მ²/9მ²/9მ²/ /8მ²/8მ²/9მ²/8მ²/8მ²
016 - სამზარეულო - 10მ²

#21.07.2022
Cad Dwg File: **III Micro, Digomi**
ლუკა ჩაგანავა
ნინო ჭანტურია
გიორგი ვარდოსანიძე
ნიკალა ღლონტი
დავით ბალავაძე
ვიქტორია სუკიასოვი

Ns studio

A104 2 სართულის გეგმა

1:100 ძირითადი გეგმები

A1

A104

სათაური

2 სართულის გეგმა

Ns studio
0179 ბაზალეთის ქუჩა 3
ქ. თბილისი, საქართველო.
Tel: 593 27 88 58
info@nsstudio.ge

პროექტი

ქალაქ თბილისში, დიღმის მე-3 მიკრო რაიონში მრავალბინიანი საცხოვრებელი სახლი

სტრუქტურა

Progresi LTD
ვაჟა-ფშაველას გამზირი 16
ქ. თბილისი, საქართველო.
Tel: (995 32) 237 10 09
progresi.ltd@gmail.com

ინფორმაცია დამკვეთის შესახებ

"შპს მწვანე დიღომი 2022"

ექსპლიკაცია

001 - კიბის უჯრედი - 17მ^2/18მ^2
002 - ტამბური - 4მ^2/5მ^2
009 - ჰოლი - 84მ^2/4მ^2/10მ^2/9მ^2/3მ^2/3მ^2/5მ^2/9მ^2/3მ^2/3მ^2/10მ^2/9მ^2/9მ^2/5მ^2
012 - აბაზანა - 5მ^2/4მ^2/4მ^2/4მ^2/4მ^2/4მ^2/4მ^2/5მ^2/5მ^2/5მ^2/4მ^2/6მ^2/5მ^2
013 - საძინებელი - 14მ^2/15მ^2/12მ^2/11მ^2/11მ^2/9მ^2/9მ^2/13მ^2/9მ^2/15მ^2/13მ^2/15მ^2/13მ^2/9მ^2/10მ^2/12მ^2/21მ^2/12მ^2/14მ^2
014 - სასტუმრო ოთახი - 20მ^2/24მ^2/23მ^2/22მ^2/22მ^2/22მ^2/20მ^2/20მ^2/23მ^2/31მ^2/20მ^2/20მ^2/23მ^2
015 - აივანი - 4მ^2/8მ^2/4მ^2/4მ^2/9მ^2/9მ^2/8მ^2/8მ^2/9მ^2/8მ^2/8მ^2/3მ^2/9მ^2
016 - სამზარეულო - 10მ^2

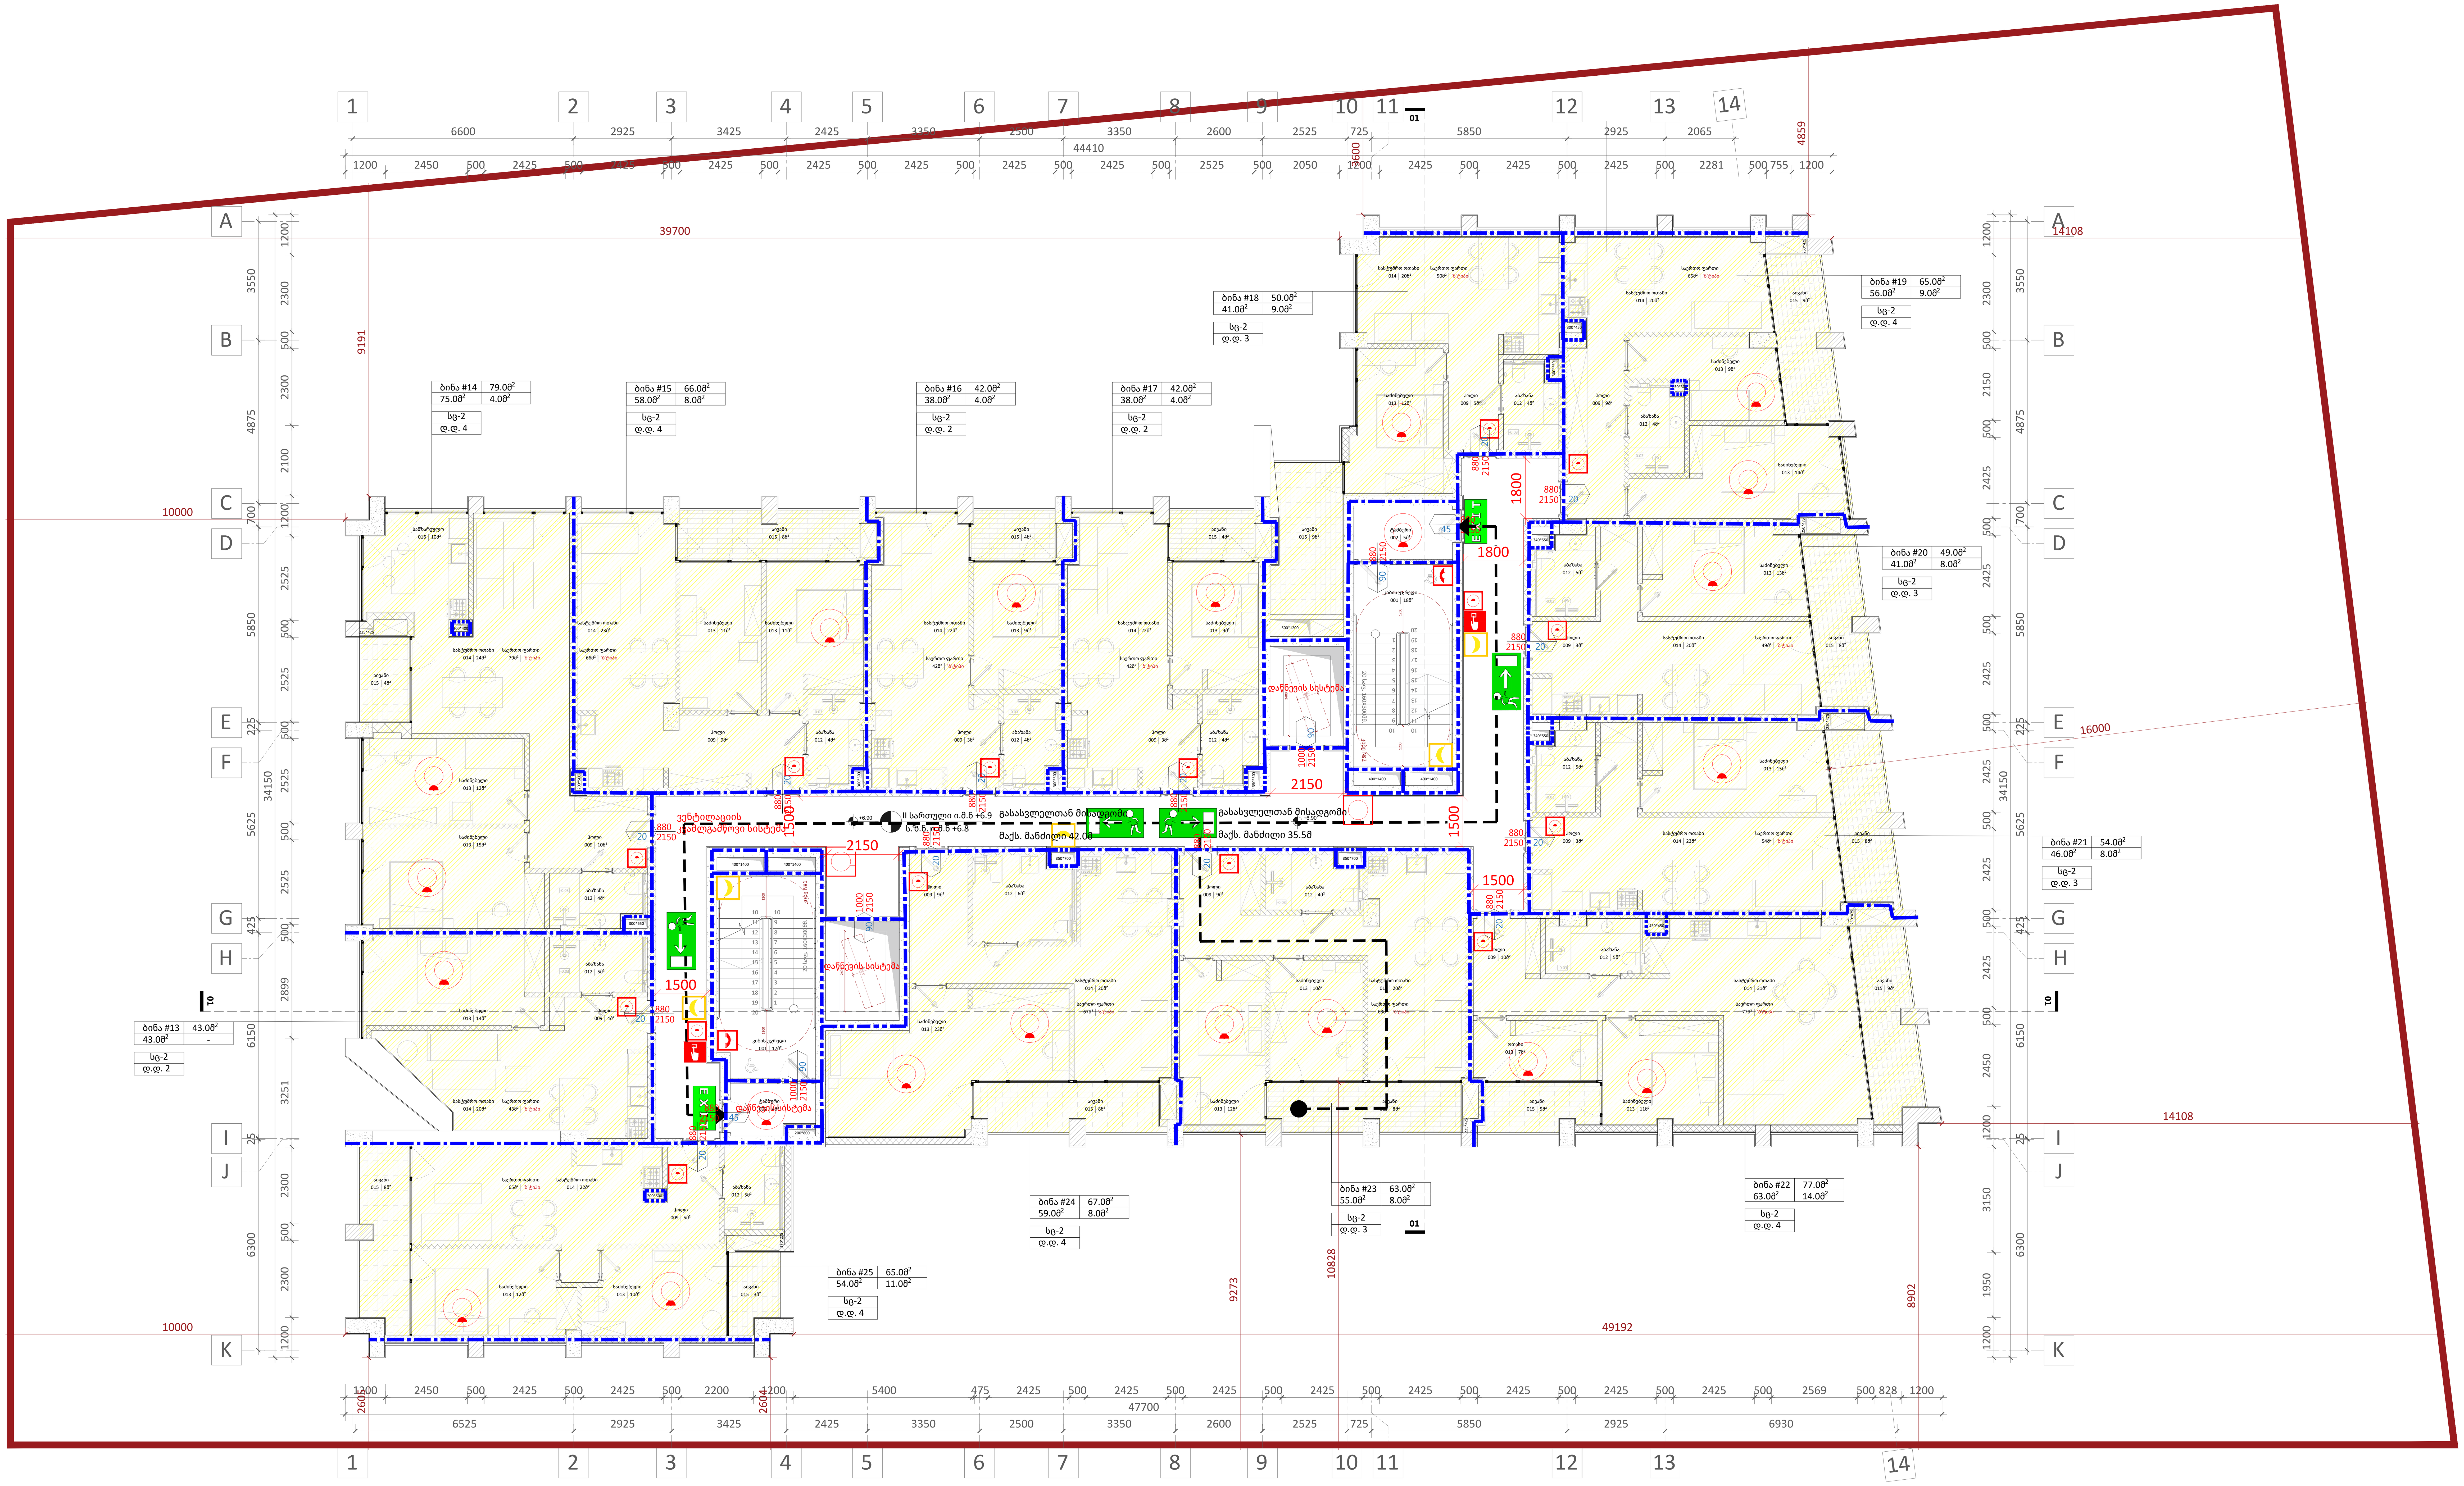

- ხელის ცეცხლმაქრი
- შენობიდან გასასვლელი
- შენობიდან გასასვლელის მიმართულების მიმანიშნებელი
- სახანძრო სამაშველო სამსახურის მიერ გამოსაყენებელი მისაერთებელი - ჰიდრანტი
- მილდგარი
- ავტოსაშხეფი სისტემა
- კვამლის ავტომატური აღმომჩენი
- ცეცხლის ავტომატური აღმომჩენი
- ხმოვანი განგაში
- საავარიო განათება
- მხედველობითი განგაშის შეტყობინების მოწყობილობები
- სახანძრო განგაშის ხელით სამართავი ღილაკი
- სახანძრო განყოფილებასთან კავშირის სისტემა

დაკავებულობა	აღწერილობა	ფართი (მ^2)	დაკავებულობის დატ. ფაქტორი	დ.დ.	ს.დ.დ.

#21.07.2022

Cad Dwg File: **III Micro, Digomi**

ლუკა ჩაგანავა

ნინო ჟანტურია

გიორგი ვარდოსანიძე

ნიკოლა ღლონტი

დავით ბალავაძე

ვიქტორია სუკიასოვი

Ns studio

A105 | 3 სართულის გეგმა
1:100 | ძირითადი გეგმები

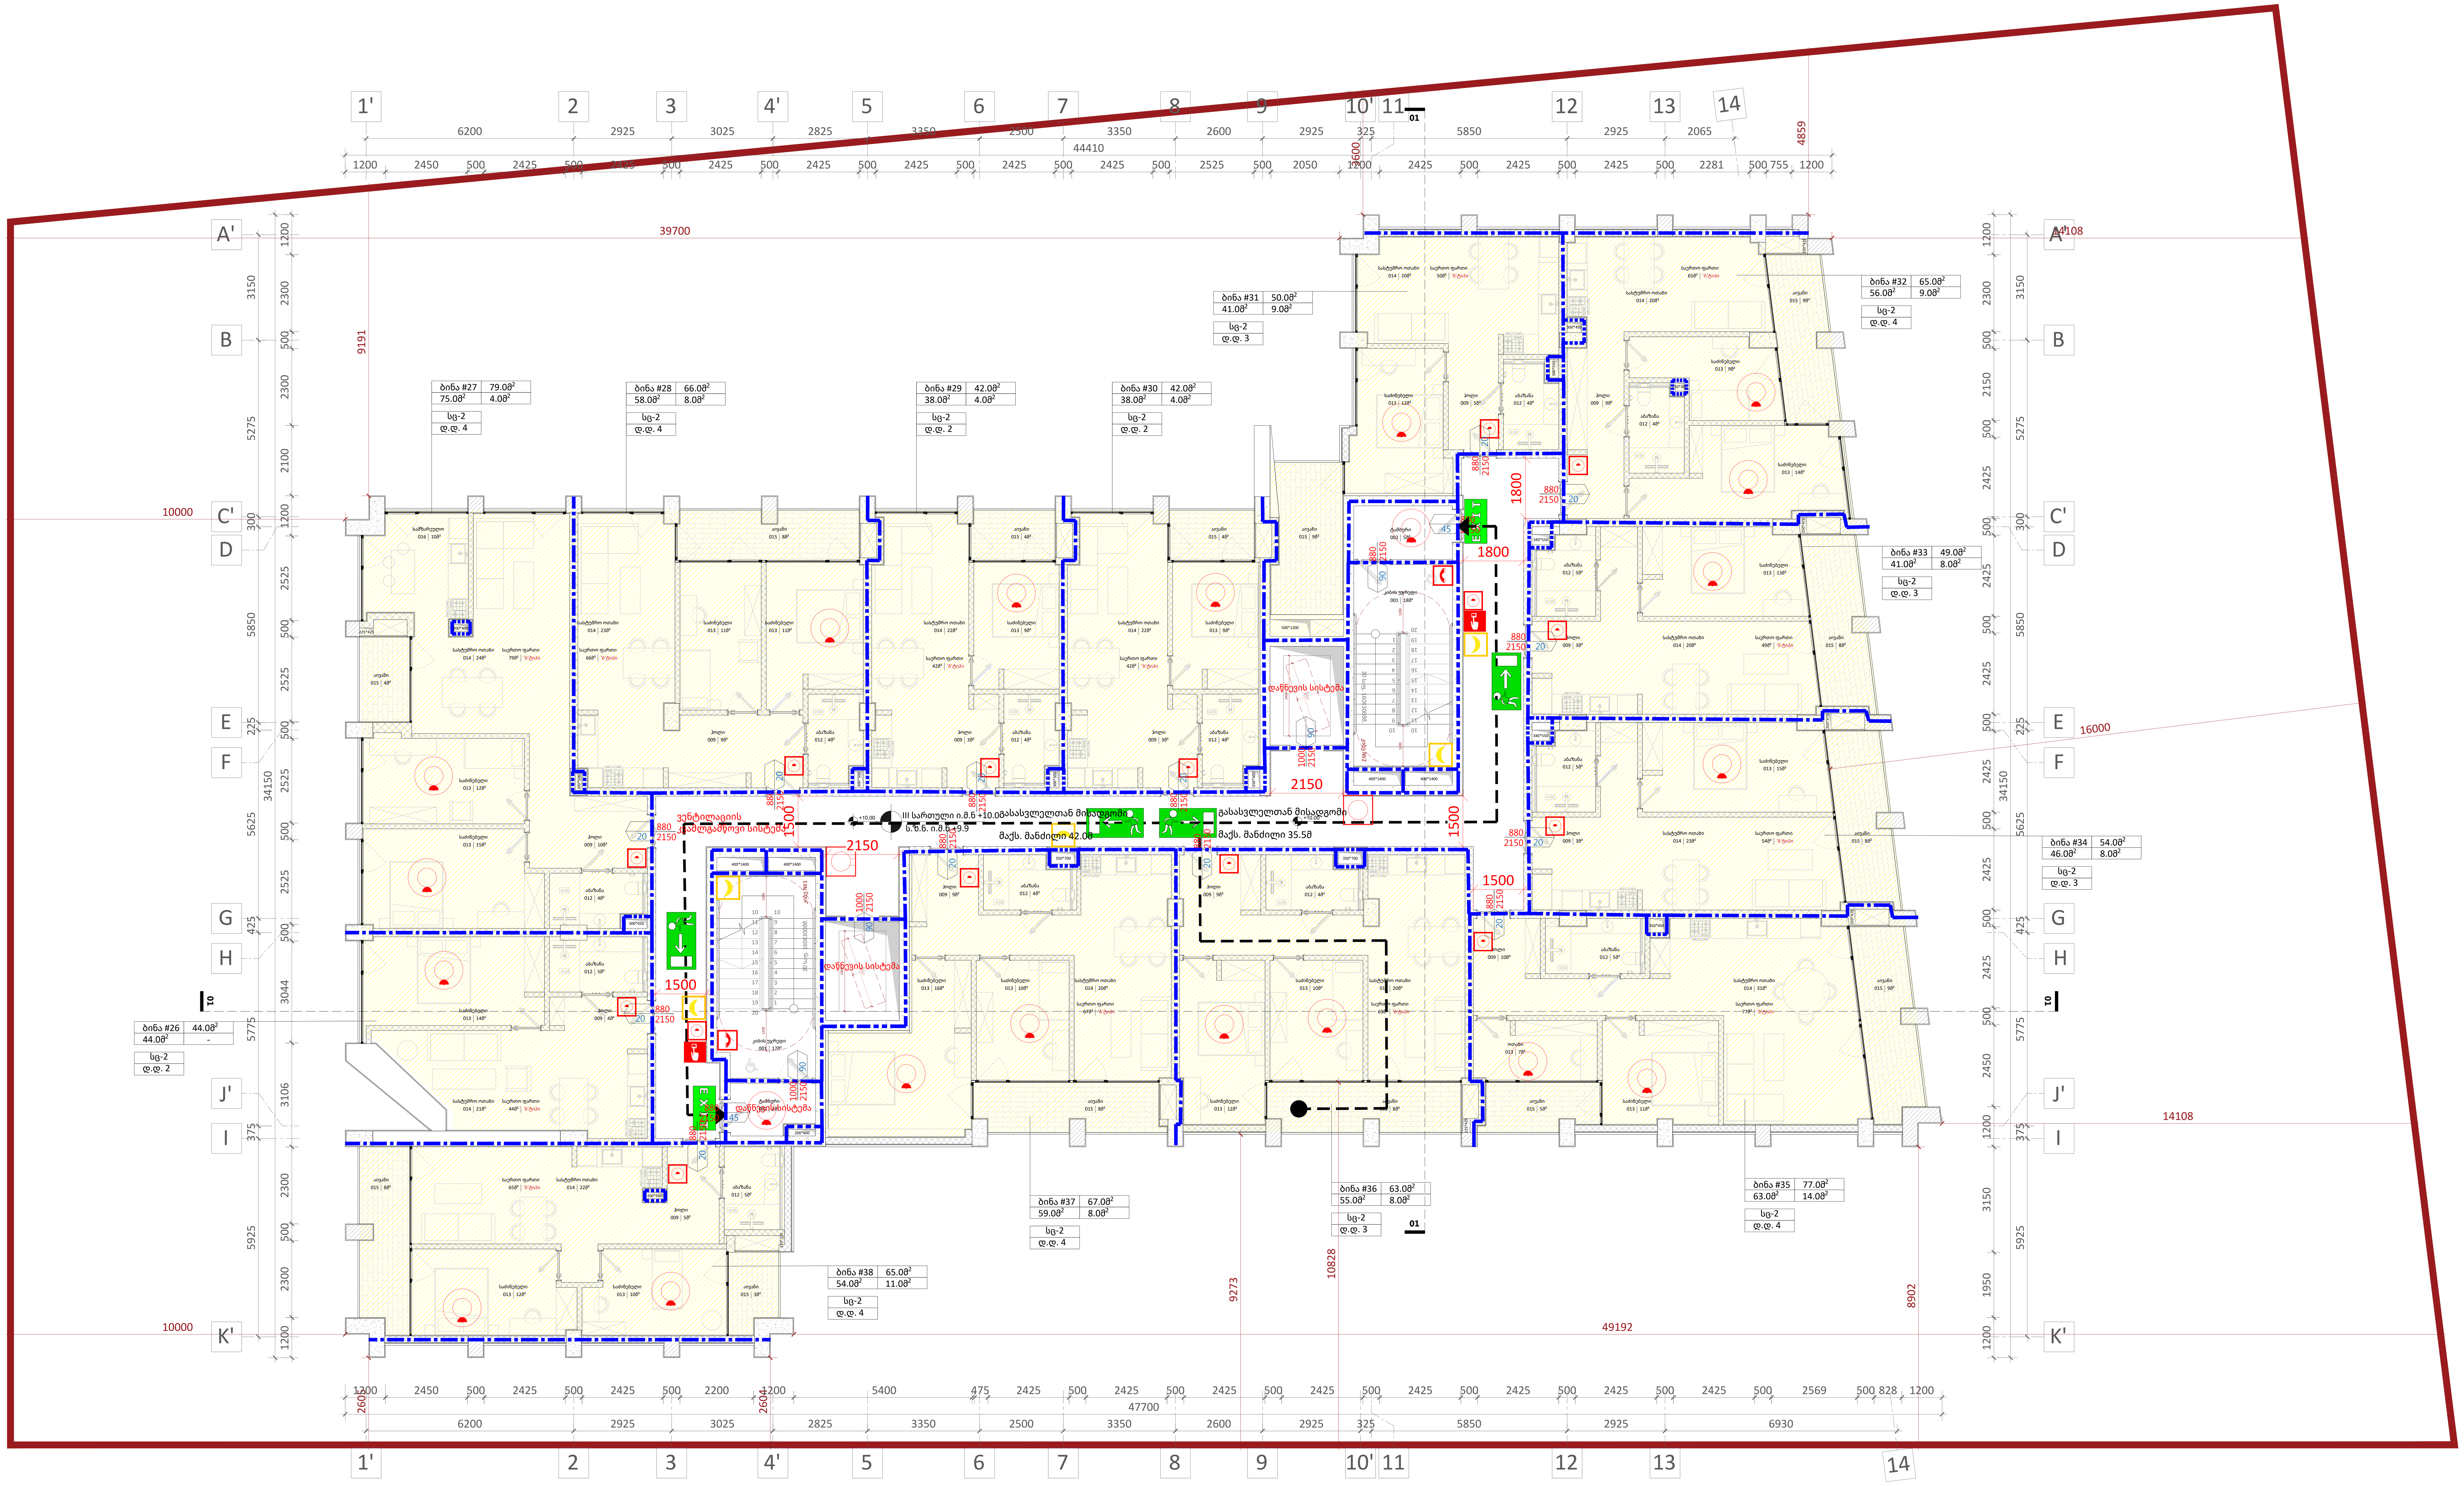

- ხელის ცეცხლმაქრი
- EXIT შენობიდან გასასვლელი
- შენობიდან გასასვლელის მიმართულების მიმანიშნებელი
- სახანძრო სამაშველო სამსახურის მიერ გამოსაყენებელი მისაერთებელი - ჰიდრანტი
- მილდგარი
- ავტოსაშხეფი სისტემა
- კვამლის ავტომატური აღმომჩენი
- ცეცხლის ავტომატური აღმომჩენი
- ხმოვანი განგაში
- საავარიო განათება
- მხედველობითი განგაშის შეტყობინების მოწყობილობები
- სახანძრო განგაშის ხელით სამართავი ღილაკი
- სახანძრო განყოფილებასთან კავშირის სისტემა

დაკავებულობა	აღწერილობა	ფართი (მ²)	დაკავებულობის [illegible]	დ.დ.	ს.დ.დ.

A1

A105

სათაური

3 სართულის გეგმა

Ns studio
0179 ბაზალეთის ქუჩა 3
ქ. თბილისი, საქართველო.
Tel: 593 27 88 58
info@nsstudio.ge

პროექტი

ქალაქ თბილისში, დიღმის მე-3 მიკრო რაიონში მრავალბინიანი საცხოვრებელი სახლი

სტრუქტურა

Progresi LTD
ვაჟა-ფშაველას გამზირი 16
ქ. თბილისი, საქართველო.
Tel: (995 32) 237 10 09
progresi.ltd@gmail.com

ინფორმაცია დამკვეთის შესახებ

"შპს მწვანე დიღომი 2022"

ექსპლიკაცია

001 - კიბის უჯრედი - 17მ²/18მ²
002 - ტამბური - 4მ²/5მ²
009 - ჰოლი - 84მ²/4მ²/10მ²/9მ²/3მ²/3მ²/5მ²/9მ²/3მ²/3მ²/10მ²/9მ²/9მ²/5მ²
012 - აბაზანა - 5მ²/4მ²/4მ²/4მ²/4მ²/4მ²/4მ²/5მ²/5მ²/5მ²/4მ²/4მ²/5მ²
013 - საძინებელი - 14მ²/15მ²/12მ²/11მ²/11მ²/9მ²/9მ²/13მ²/9მ²/15მ²/13მ²/15მ²/13მ²/9მ²/10მ²/12მ²/10მ²/16მ²/12მ²/14მ²
014 - სასტუმრო ოთახი - 21მ²/24მ²/23მ²/22მ²/22მ²/22მ²/20მ²/20მ²/23მ²/31მ²/20მ²/20მ²/23მ²
015 - აივანი - 4მ²/8მ²/4მ²/4მ²/9მ²/9მ²/8მ²/8მ²/9მ²/8მ²/8მ²/3მ²/9მ²
016 - სამზარეულო - 10მ²

#21.07.2022

Cad Dwg File: **III Micro, Digomi**

ლუკა ჩაგანავა
ნინო ჭანტურია
გიორგი ვარდოსანიძე
ნიკალა ღლონტი
დავით ბალავაძე
ვიქტორია სუკიასოვი

Ns studio

A106 4 სართულის გეგმა
1:100 ძირითადი გეგმები

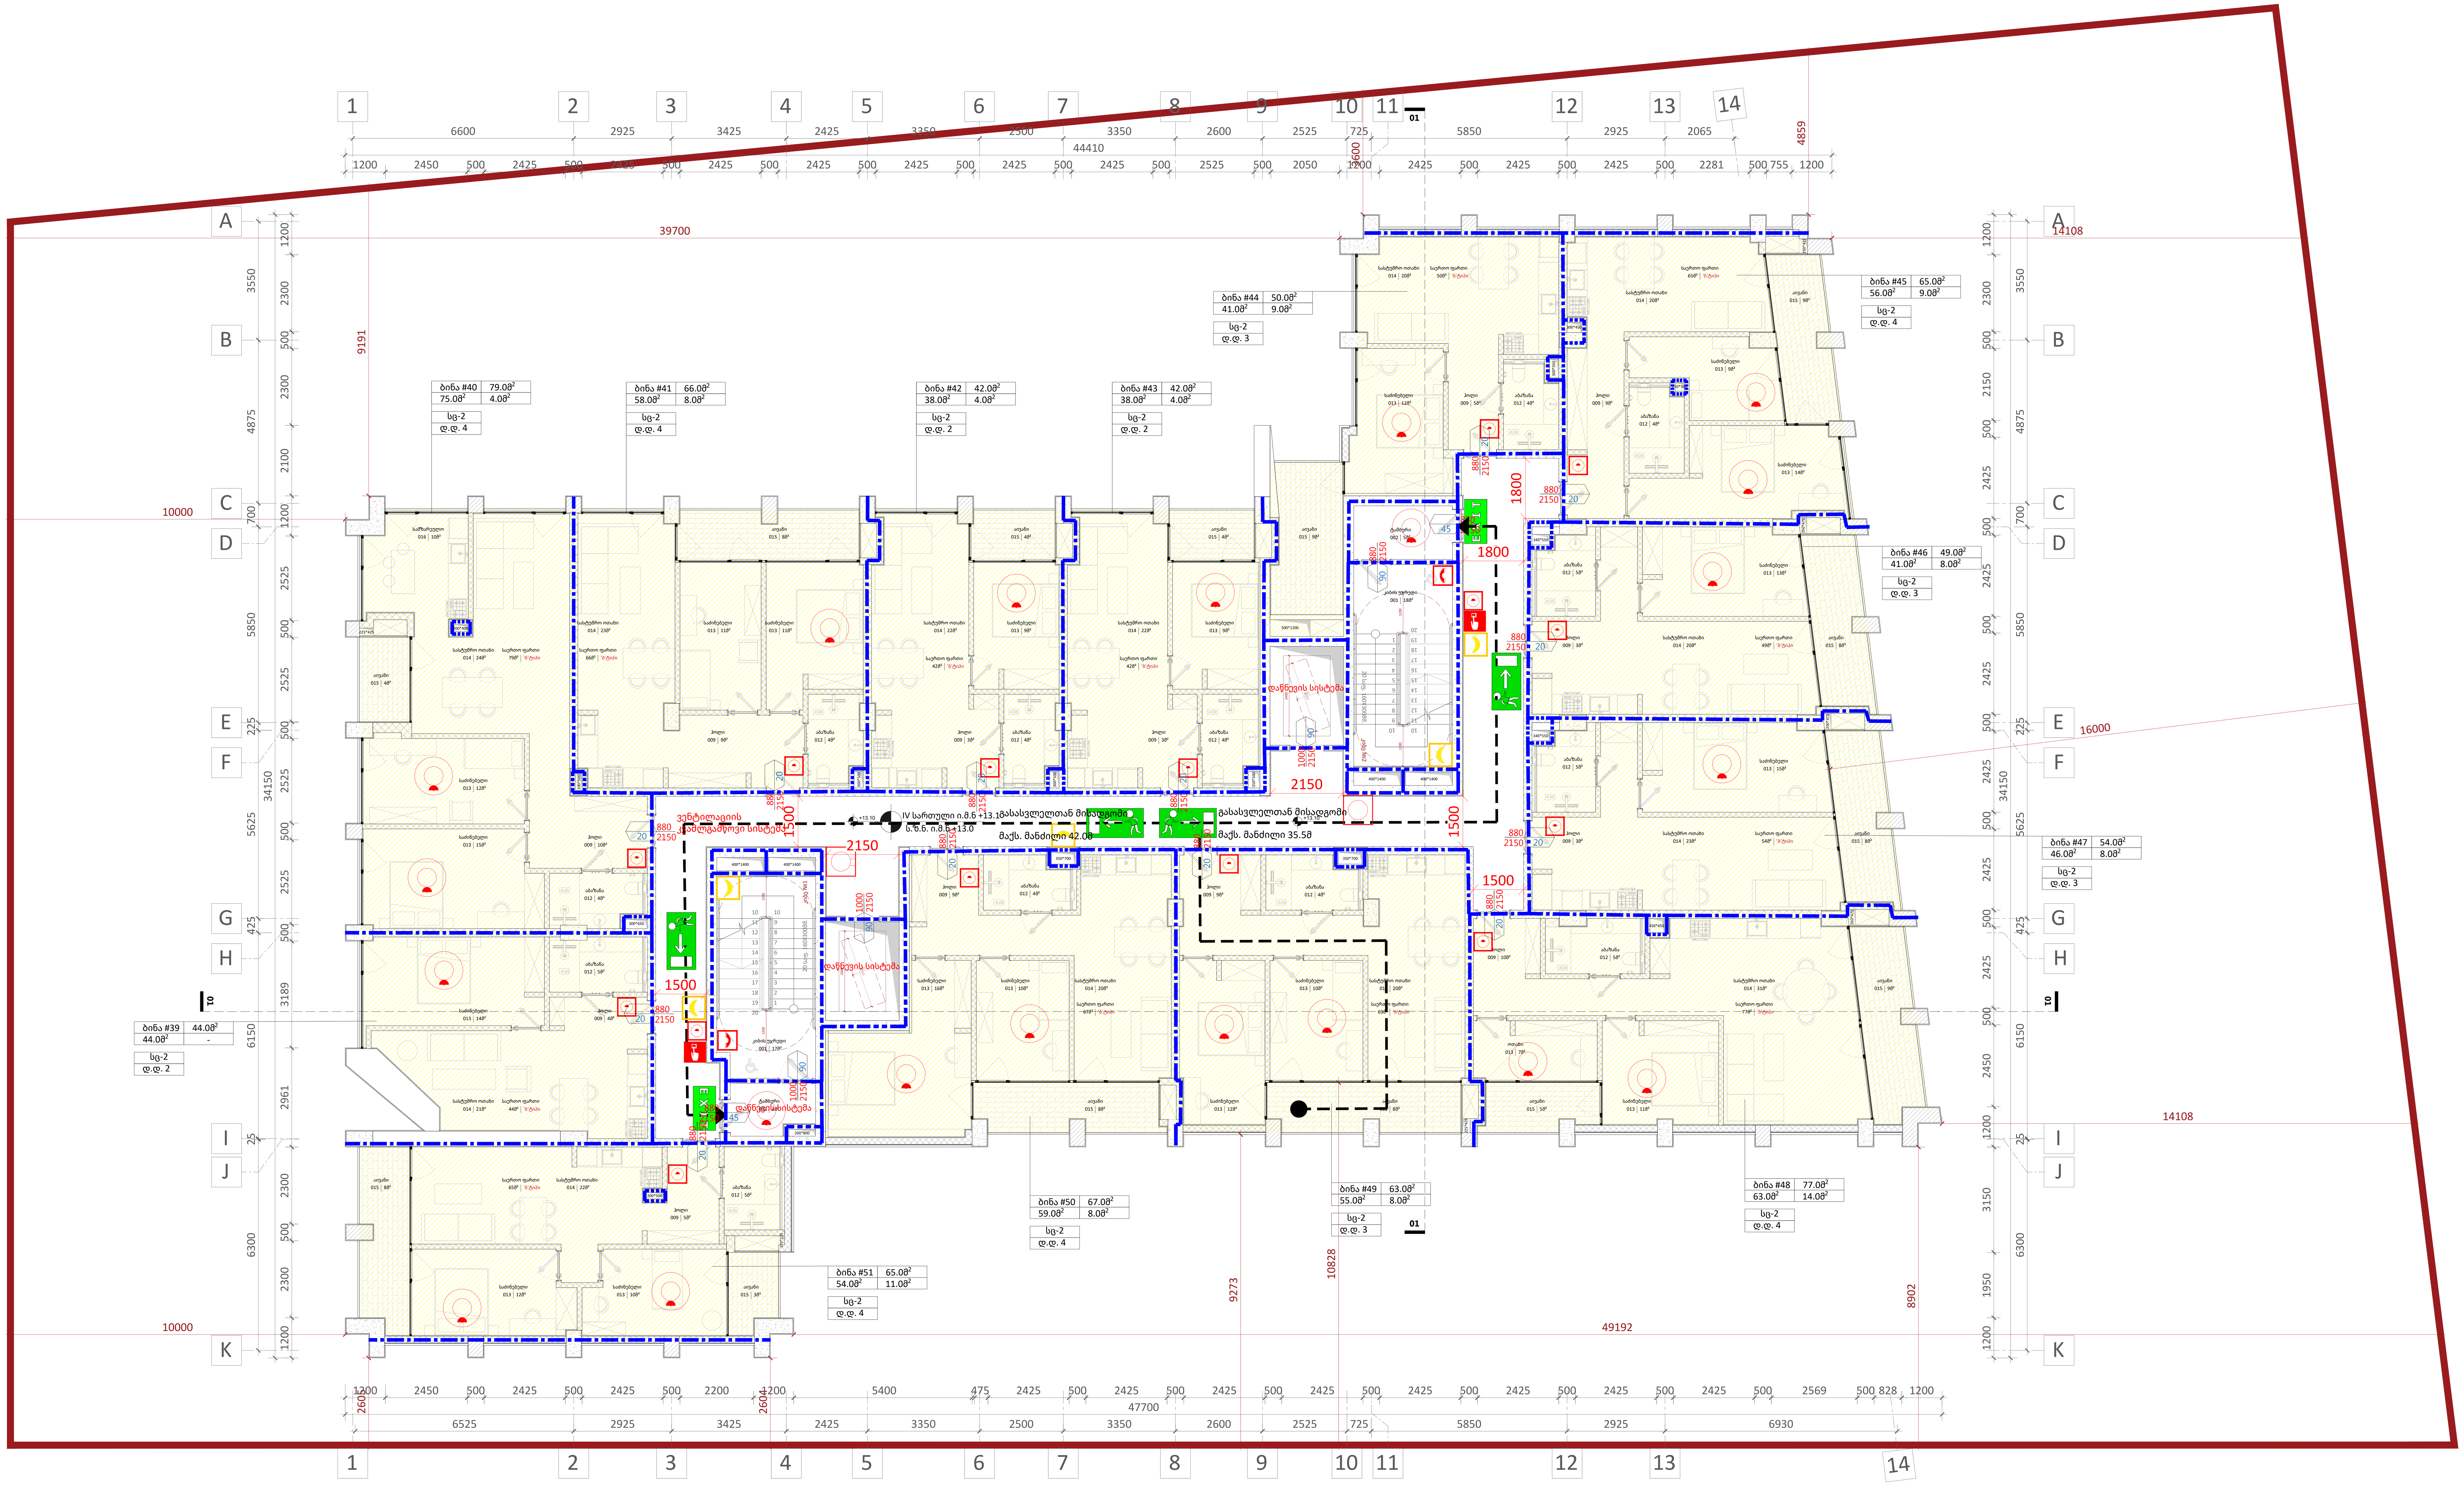

ხელის ცეცხლმაქრი
შენობიდან გასასვლელი
შენობიდან გასასვლელის მიმართულების მიმანიშნებელი
სახანძრო სამაშველო სამსახურის მიერ გამოსაყენებელი მისაერთებელი - ჰიდრანტი
მილდგარი
ავტოსაშხეფი სისტემა
კვამლის ავტომატური აღმომჩენი
ცეცხლის ავტომატური აღმომჩენი
ხმოვანი განგაში
საავარიო განათება
მხედველობითი განგაშის შეტყობინების მოწყობილობები
სახანძრო განგაშის ხელით სამართავი ღილაკი
სახანძრო განყოფილებასთან კავშირის სისტემა

დაკავებულობა	აღწერილობა	ფართი (მ²)	დაკავებულობის დატ. ფაქტორი	დ.დ.	ს.დ.დ.
სც-2	ბინა #39, ბინა #40, ბინა #41, ბინა #42, ბინა	763.0	18.6	42	42

A1

A106

სათაური

4 სართულის გეგმა

Ns studio
0179 ბაზალეთის ქუჩა 3
ქ. თბილისი, საქართველო.
Tel: 593 27 88 58
info@nsstudio.ge

პროექტი

ქალაქ თბილისში, დიღმის მე-3 მიკრო რაიონში მრავალბინიანი საცხოვრებელი სახლი

სტრუქტურა

Progresi LTD
ვაჟა-ფშაველას გამზირი 16
ქ. თბილისი, საქართველო.
Tel: (995 32) 237 10 09
progresi.ltd@gmail.com

ინფორმაცია დამკვეთის შესახებ

"შპს მწვანე დიღომი 2022"

ექსპლიკაცია

001 - კიბის უჯრედი - 17მ²/18მ²
002 - ტამბური - 4მ²/5მ²
009 - ჰოლი - 84მ²/4მ²/10მ²/9მ²/3მ²/3მ²//5მ²/9მ²/3მ²/3მ²/10მ²/9მ²/9მ²/5მ²
012 - აბაზანა - 5მ²/4მ²/4მ²/4მ²/4მ²/4მ²//4მ²/5მ²/5მ²/5მ²/4მ²/4მ²/5მ²
013 - საძინებელი - 14მ²/15მ²/12მ²/11მ²//11მ²/9მ²/9მ²/13მ²/9მ²/15მ²/13მ²/15მ²//13მ²/9მ²/10მ²/12მ²/10მ²/16მ²/12მ²/14მ²
014 - სასტუმრო ოთახი - 21მ²/24მ²//23მ²/22მ²/22მ²/22მ²/20მ²/20მ²/23მ²/31მ²/20მ²/20მ²/23მ²
015 - აივანი - 4მ²/8მ²/4მ²/4მ²/9მ²/9მ²//8მ²/8მ²/9მ²/8მ²/8მ²/3მ²/9მ²
016 - სამზარეულო - 10მ²

#21.07.2022
Cad Dwg File: **III Micro, Digomi**
ლუკა ჩაგანავა
ნინო ჟანტურია
გიორგი ვარდოსანიძე
ნიკალა ღლონტი
დავით ბალავაძე
ვიქტორია სუკიასოვი

Ns studio

A107 | 5 სართულის გეგმა

1:100 | ძირითადი გეგმები

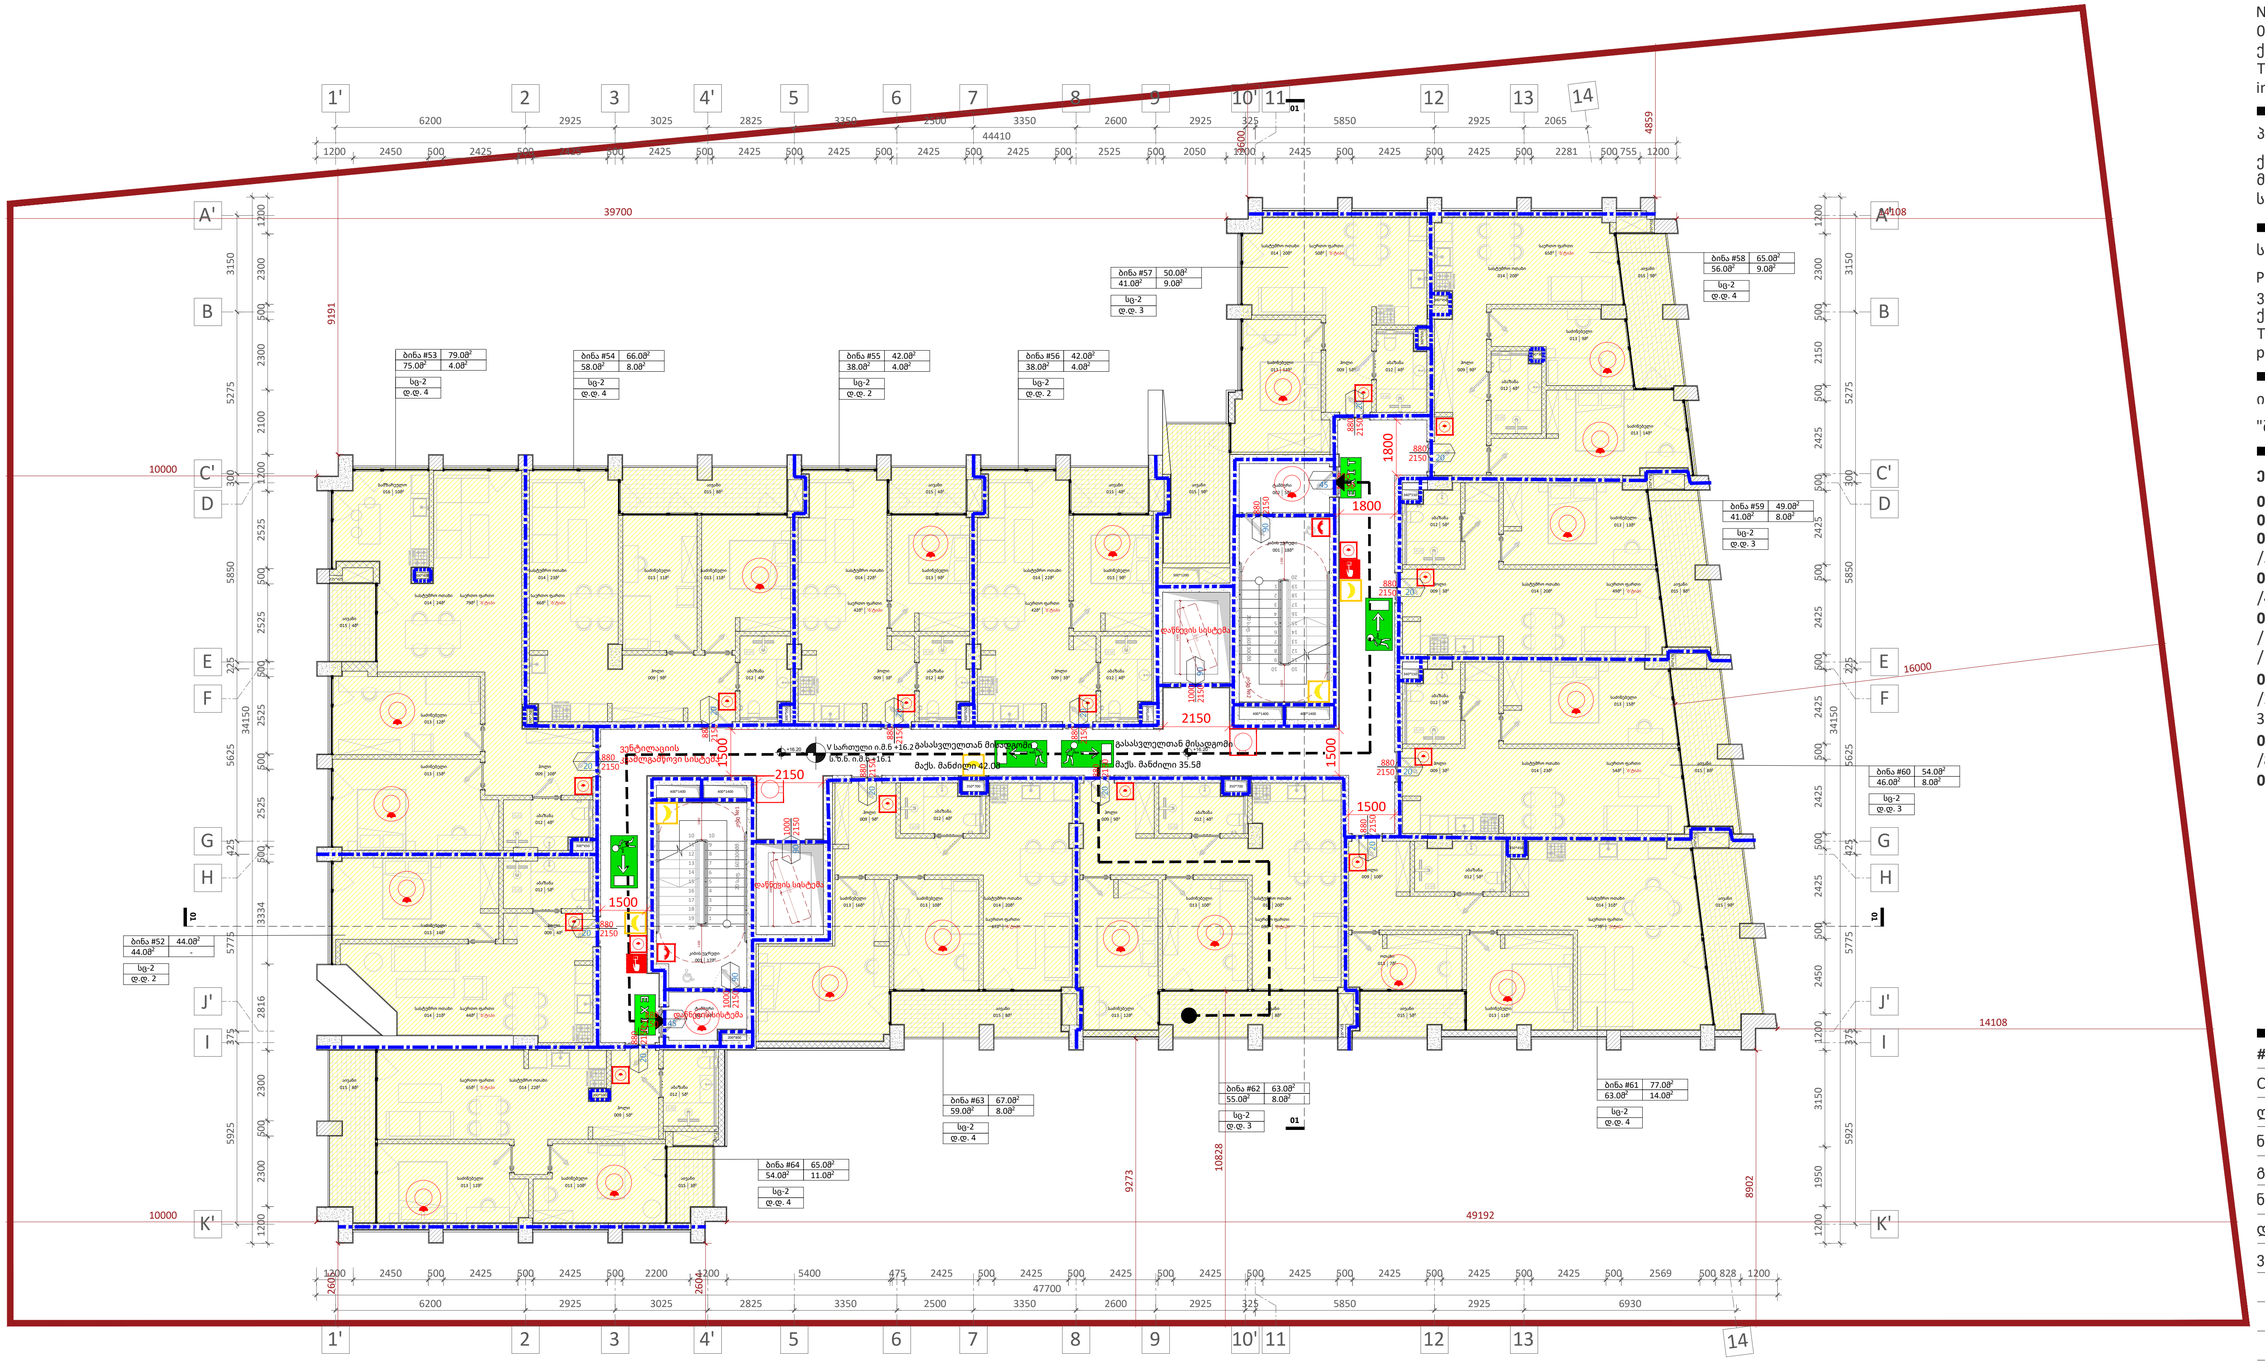

დაკავებულობა	აღწერილობა	ფართი (მ²)	დაკავებულობის	დ.დ.	ს.დ.დ.

A1

A107

სათაური

5 სართულის გეგმა

Ns studio
0179 ბაზალეთის ქუჩა 3
ქ. თბილისი, საქართველო.
Tel: 593 27 88 58
info@nsstudio.ge

პროექტი

ქალაქ თბილისში, დიღმის მე-3 მიკრო რაიონში მრავალბინიანი საცხოვრებელი სახლი

სტრუქტურა

Progresi LTD
ვაჟა-ფშაველას გამზირი 16
ქ. თბილისი, საქართველო.
Tel: (995 32) 237 10 09
progresi.ltd@gmail.com

ინფორმაცია დამკვეთის შესახებ

"შპს მწვანე დიღომი 2022"

ექსპლიკაცია

001 - კიბის უჯრედი - 17მ²/18მ²
002 - ტამბური - 4მ²/5მ²
009 - ჰოლი - 84მ²/4მ²/10მ²/9მ²/3მ²/3მ²/ /5მ²/9მ²/3მ²/3მ²/10მ²/9მ²/9მ²/5მ²
012 - აბაზანა - 5მ²/4მ²/4მ²/4მ²/4მ²/4მ²/ /4მ²/5მ²/5მ²/5მ²/4მ²/4მ²/5მ²
013 - საძინებელი - 14მ²/15მ²/12მ²/11მ²/ /11მ²/9მ²/9მ²/13მ²/9მ²/15მ²/13მ²/15მ²/ /13მ²/9მ²/10მ²/12მ²/10მ²/16მ²/12მ²/14მ²
014 - სასტუმრო ოთახი - 21მ²/24მ²/ /23მ²/22მ²/22მ²/22მ²/20მ²/20მ²/23მ²/ 31მ²/20მ²/20მ²/23მ²
015 - აივანი - 4მ²/8მ²/4მ²/4მ²/9მ²/9მ²/ /8მ²/8მ²/9მ²/8მ²/8მ²/3მ²/9მ²
016 - სამზარეულო - 10მ²

#21.07.2022
Cad Dwg File: **III Micro, Digomi**
ლუკა ჩაგანავა
ნინო ჭანტურია
გიორგი ვარდოსანიძე
ნიკალა ღლონტი
დავით ბალავაძე
ვიქტორია სუკიასოვი

Ns studio

A108 6 სართულის გეგმა
1:100 ძირითადი გეგმები

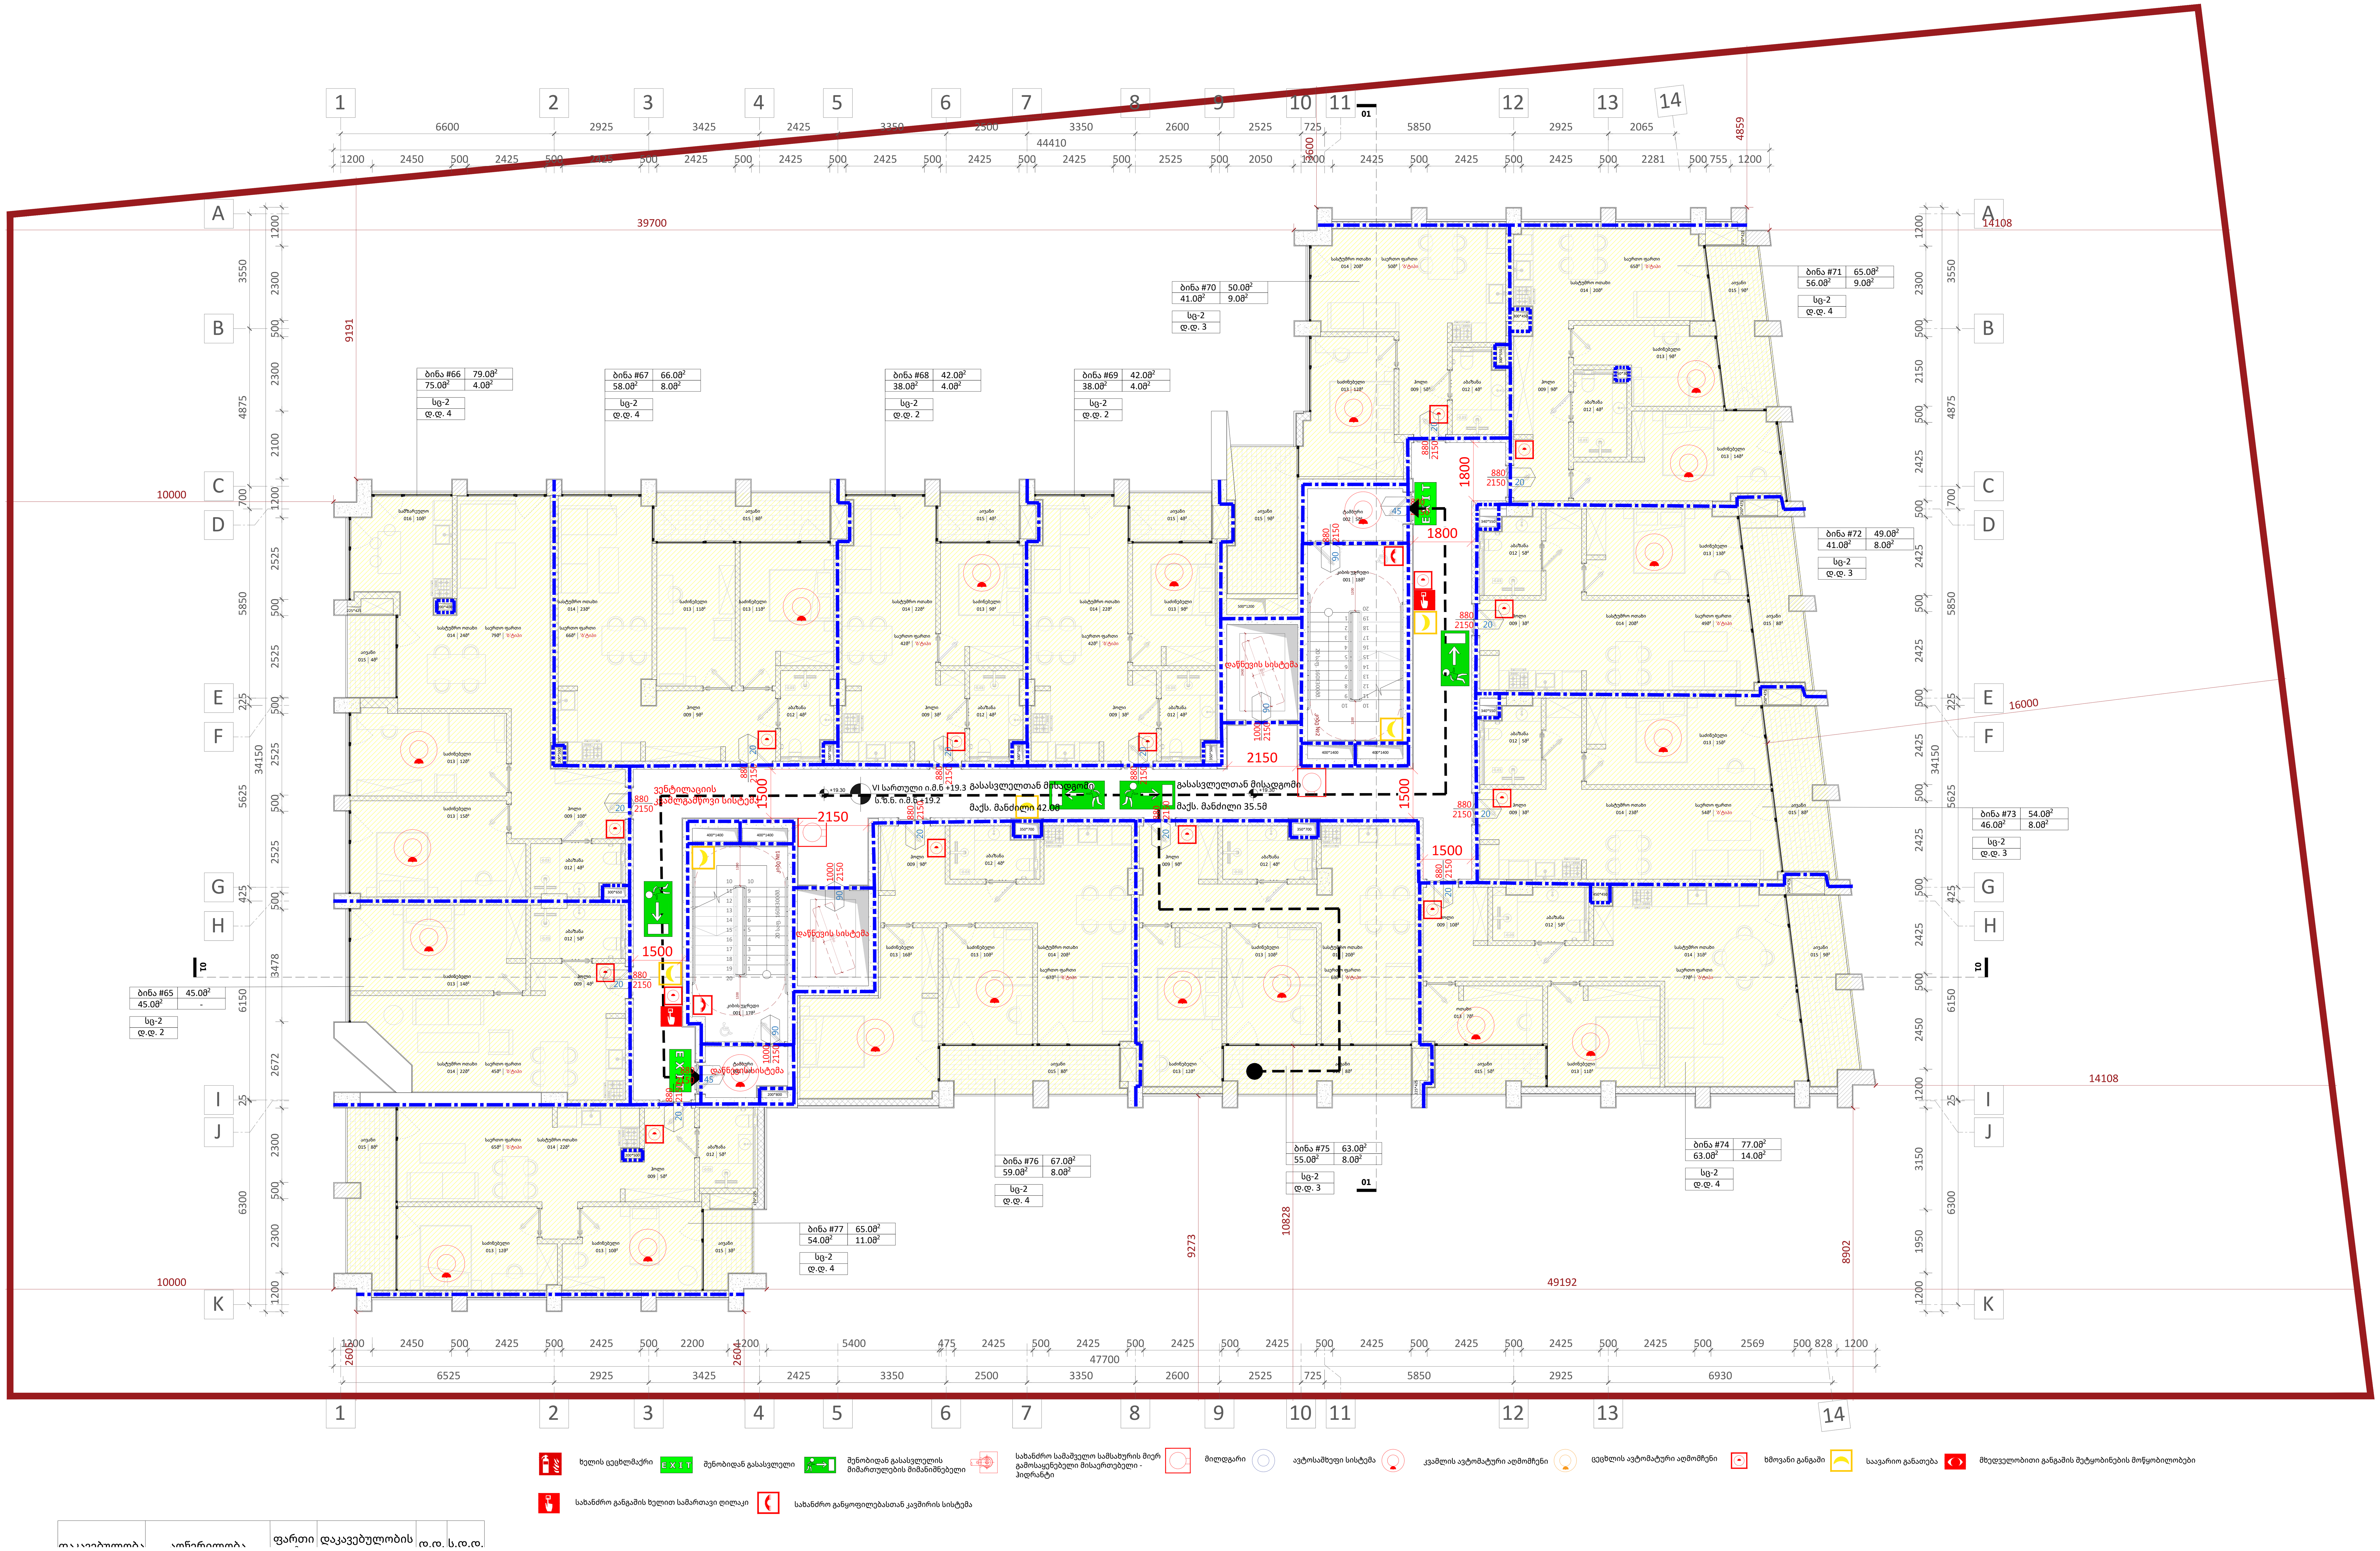

A1

A108

სათაური

6 სართულის გეგმა

Ns studio
0179 ბაზალეთის ქუჩა 3
ქ. თბილისი, საქართველო.
Tel: 593 27 88 58
info@nsstudio.ge

პროექტი

ქალაქ თბილისში, დიღმის მე-3 მიკრო რაიონში მრავალბინიანი საცხოვრებელი სახლი

სტრუქტურა

Progresi LTD
ვაჟა-ფშაველას გამზირი 16
ქ. თბილისი, საქართველო.
Tel: (995 32) 237 10 09
progresi.ltd@gmail.com

ინფორმაცია დამკვეთის შესახებ

"შპს მწვანე დიღომი 2022"

ექსპლიკაცია

001 - კიბის უჯრედი - 17მ^2/18მ^2
002 - ტამბური - 4მ^2/5მ^2
009 - ჰოლი - 84მ^2/4მ^2/10მ^2/9მ^2/3მ^2/5მ^2/9მ^2/3მ^2/3მ^2/10მ^2/9მ^2/9მ^2/5მ^2
012 - აბაზანა - 5მ^2/4მ^2/4მ^2/4მ^2/4მ^2/4მ^2/4მ^2/5მ^2/5მ^2/5მ^2/4მ^2/4მ^2/5მ^2
013 - საძინებელი - 14მ^2/15მ^2/12მ^2/11მ^2/11მ^2/9მ^2/9მ^2/13მ^2/9მ^2/15მ^2/13მ^2/15მ^2/13მ^2/9მ^2/10მ^2/12მ^2/10მ^2/16მ^2/12მ^2/14მ^2
014 - სასტუმრო ოთახი - 22მ^2/24მ^2/23მ^2/22მ^2/22მ^2/22მ^2/20მ^2/20მ^2/23მ^2/31მ^2/20მ^2/20მ^2/23მ^2
015 - აივანი - 4მ^2/8მ^2/4მ^2/4მ^2/9მ^2/9მ^2/8მ^2/8მ^2/9მ^2/8მ^2/8მ^2/3მ^2/9მ^2
016 - სამზარეულო - 10მ^2

#21.07.2022

Cad Dwg File: **III Micro, Digomi**

ლუკა ჩაგანავა

ნინო ჭანტურია

გიორგი ვარდოსანიძე

ნიკალა ღლონტი

დავით ბალავაძე

ვიქტორია სუკიასოვი

Ns studio

A109 | 7 სართულის გეგმა
1:100 | ძირითადი გეგმები

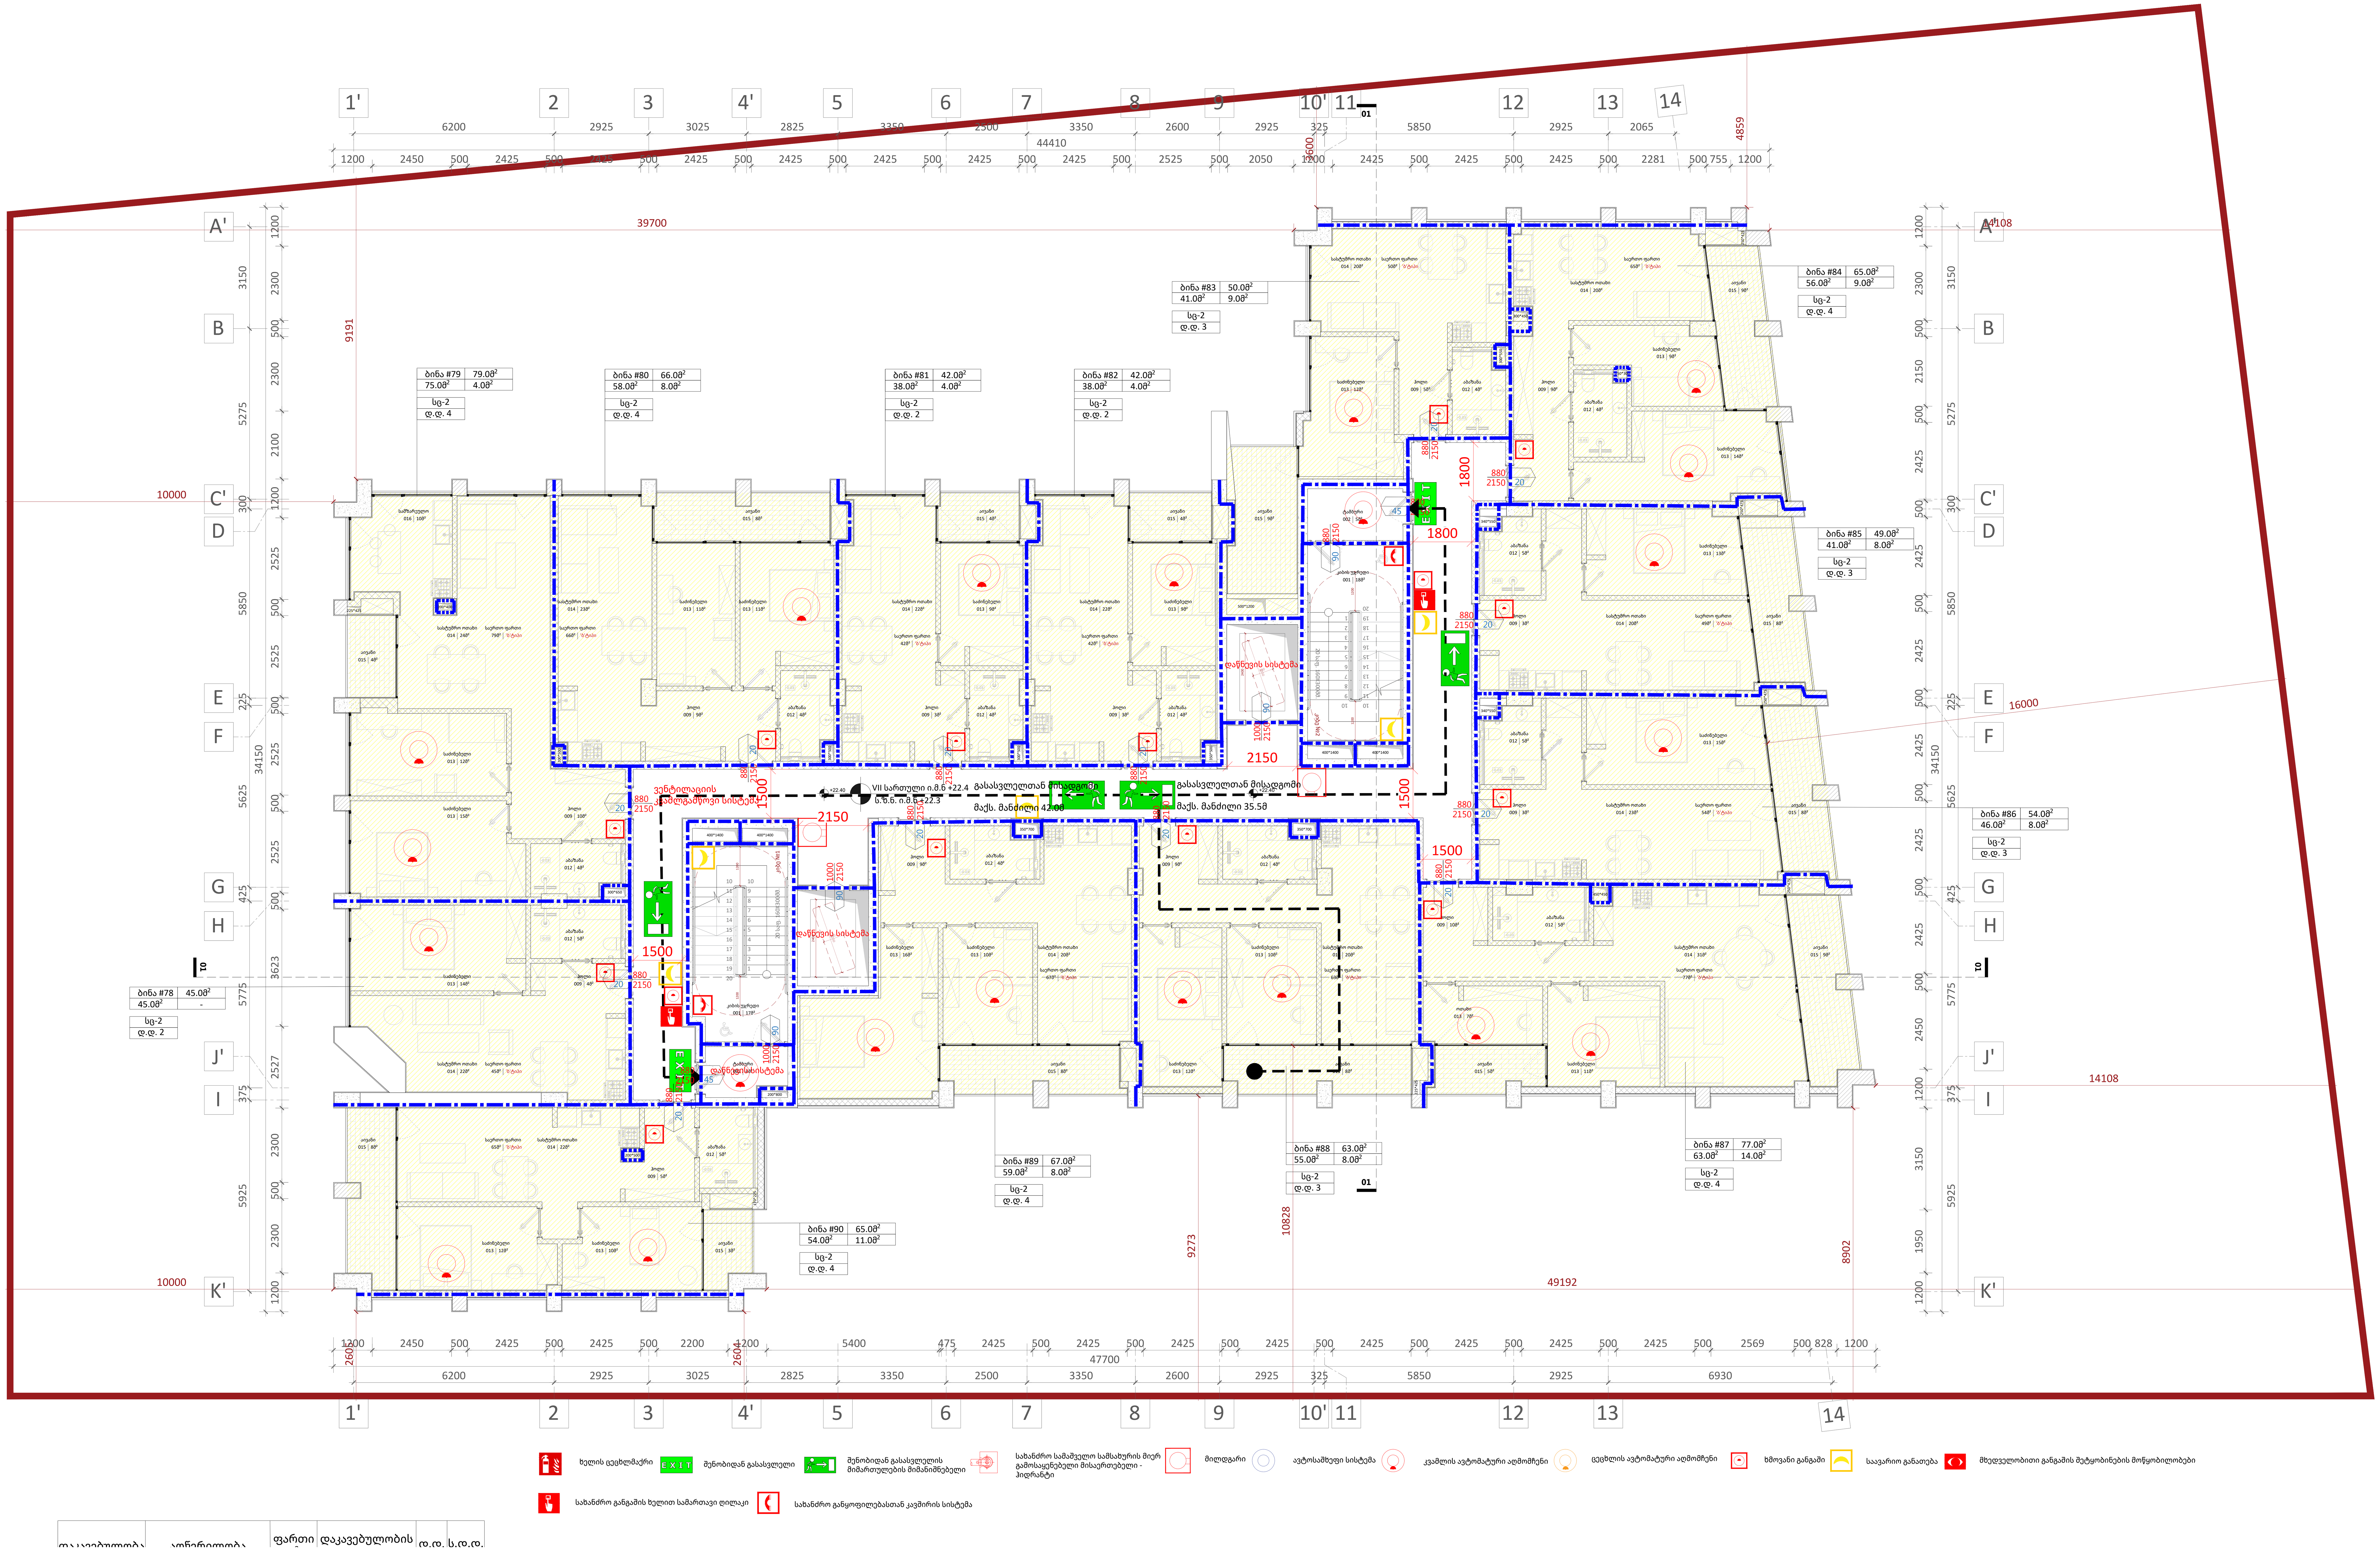

A1

A109

სათაური

7 სართულის გეგმა

Ns studio
0179 ბაზალეთის ქუჩა 3
ქ. თბილისი, საქართველო.
Tel: 593 27 88 58
info@nsstudio.ge

პროექტი

ქალაქ თბილისში, დიღმის მე-3 მიკრო რაიონში მრავალბინიანი საცხოვრებელი სახლი

სტრუქტურა

Progresi LTD
ვაჟა-ფშაველას გამზირი 16
ქ. თბილისი, საქართველო.
Tel: (995 32) 237 10 09
progresi.ltd@gmail.com

ინფორმაცია დამკვეთის შესახებ

"შპს მწვანე დიღომი 2022"

ექსპლიკაცია

001 - კიბის უჯრედი - 17მ²/18მ²
002 - ტამბური - 4მ²/5მ²
009 - ჰოლი - 8მ²/4მ²/10მ²/9მ²/3მ²/3მ²/5მ²/9მ²/3მ²/3მ²/10მ²/9მ²/5მ²
012 - აბაზანა - 5მ²/4მ²/4მ²/4მ²/4მ²/4მ²/4მ²/5მ²/5მ²/5მ²/4მ²/4მ²/5მ²
013 - საძინებელი - 14მ²/15მ²/12მ²/11მ²/11მ²/9მ²/9მ²/13მ²/9მ²/15მ²/13მ²/15მ²/13მ²/9მ²/10მ²/12მ²/10მ²/16მ²/12მ²/14მ²
014 - სასტუმრო ოთახი - 22მ²/24მ²/23მ²/22მ²/22მ²/22მ²/20მ²/20მ²/23მ²/31მ²/20მ²/20მ²/23მ²
015 - აივანი - 4მ²/8მ²/4მ²/4მ²/9მ²/9მ²/8მ²/8მ²/9მ²/8მ²/8მ²/3მ²/9მ²
016 - სამზარეულო - 10მ²

#21.07.2022

Cad Dwg File: **III Micro, Digomi**

ლუკა ჩაგანავა
ნინო ჭანტურია
გიორგი ვარდოსანიძე
ნიკოლა ღლონტი
დავით ბალავაძე
ვიქტორია სუკიასოვი

Ns studio

A110 | 8 სართულის გეგმა

1:100 | ძირითადი გეგმები

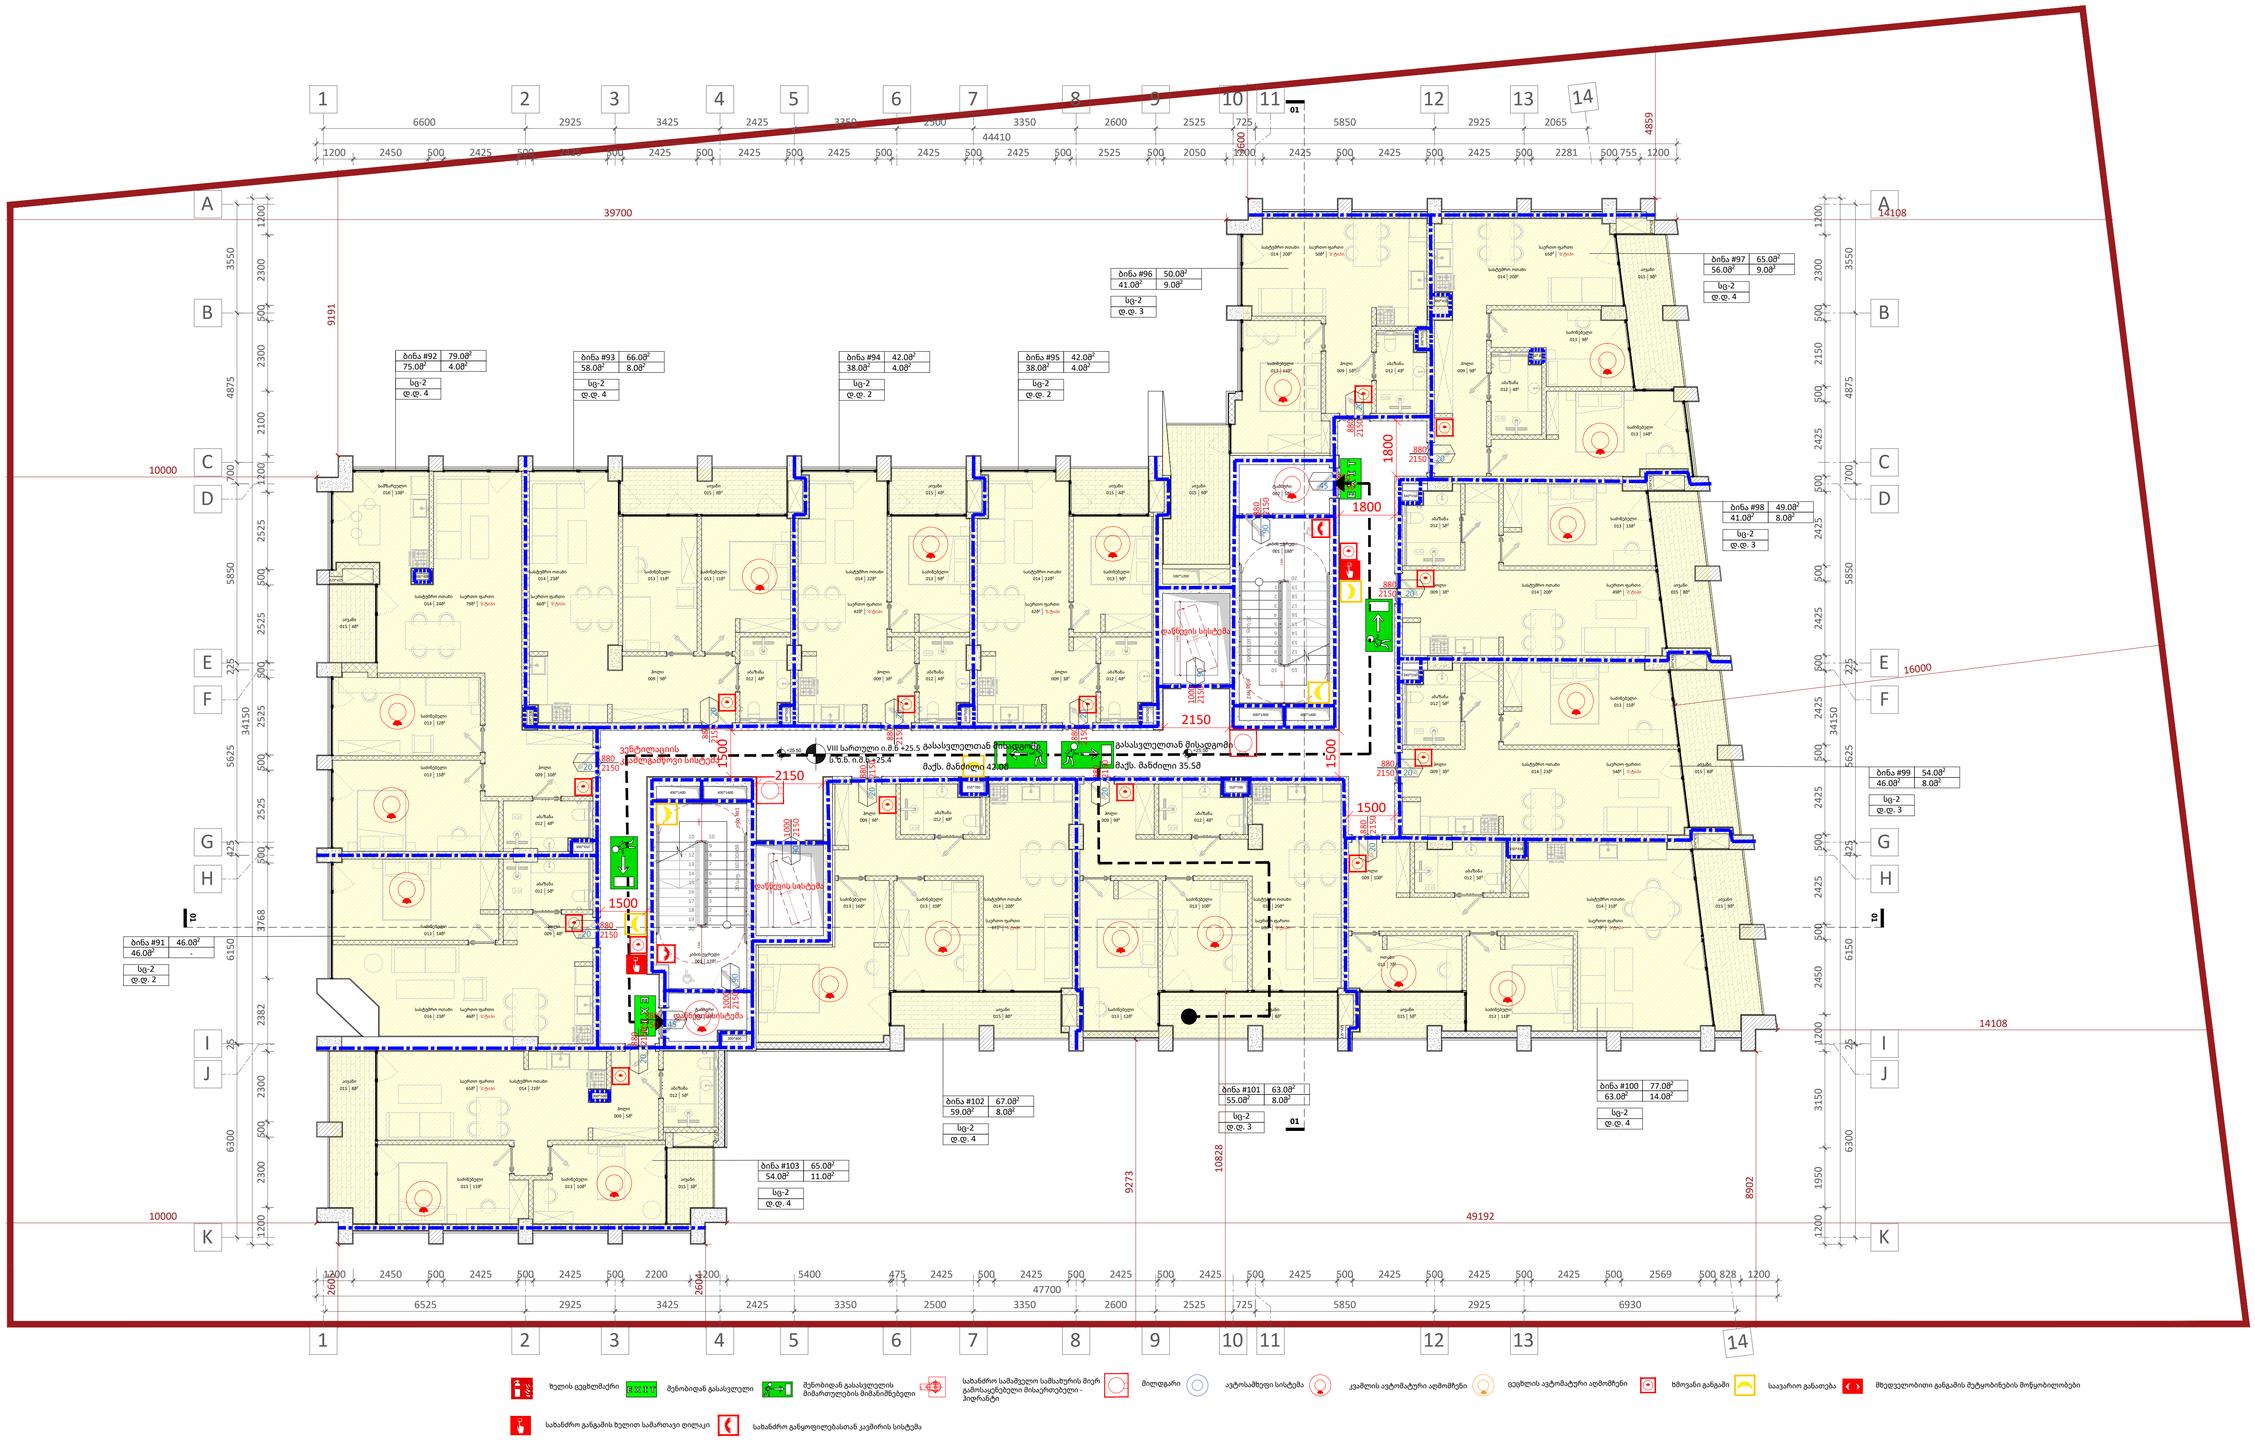

ხელის დეტექტორი | მუნობიდან გასასვლელი | მუნობიდან გასასვლელის მიმართულების მიმანიშნებელი | სახანძრო სამაშველო სამსახურის მიერ გამოსაყენებელი მისაერთებელი - პიერსტვი | მილფარი | ავტომატური სისტემა | კვამლის ავტომატური აღმომჩენი | დეტექტის ავტომატური აღმომჩენი | ხმოვანი განგაში | საავარიო განათება | მხედველობითი განგაშის შეტყობინების მოწყობილობები

სახანძრო განგაშის ხელით სამართავი ღილაკი | სახანძრო განყოფილებასთან კავშირის სისტემა

		ფარული	დაკავებულობის	დ.დ.	ს.დ.დ.

A1

A110

სათაური

8 სართულის გეგმა

Ns studio
0179 ბაზალეთის ქუჩა 3
ქ. თბილისი, საქართველო.
Tel: 593 27 88 58
info@nsstudio.ge

პროექტი

ქალაქ თბილისში, დიღმის მე-3 მიკრო რაიონში მრავალბინიანი საცხოვრებელი სახლი

სტრუქტურა

Progresi LTD
ვაჟა-ფშაველას გამზირი 16
ქ. თბილისი, საქართველო.
Tel: (995 32) 237 10 09
progresi.ltd@gmail.com

ინფორმაცია დამკვეთის შესახებ

"შპს მწვანე დიღომი 2022"

ექსპლიკაცია

001 - კიბის უჯრედი - 17მ²/18მ²
002 - ტამბური - 4მ²/5მ²
009 - ჰოლი - 84მ²/4მ²/10მ²/9მ²/3მ²/3მ²/ /5მ²/9მ²/3მ²/3მ²/10მ²/9მ²/9მ²/5მ²
012 - აბაზანა - 5მ²/4მ²/4მ²/4მ²/4მ²/4მ²/ /4მ²/5მ²/5მ²/5მ²/4მ²/4მ²/5მ²
013 - საძინებელი - 14მ²/15მ²/12მ²/11მ²/ /11მ²/9მ²/9მ²/13მ²/9მ²/15მ²/13მ²/15მ²/ /13მ²/9მ²/10მ²/12მ²/10მ²/16მ²/12მ²/14მ²
014 - სასტუმრო ოთახი - 23მ²/24მ²/ /23მ²/22მ²/22მ²/22მ²/20მ²/20მ²/23მ²/ 31მ²/20მ²/20მ²/23მ²
015 - აივანი - 4მ²/8მ²/4მ²/4მ²/9მ²/9მ²/ /8მ²/8მ²/9მ²/8მ²/8მ²/3მ²/9მ²
016 - სამზარეულო - 10მ²

#21.07.2022

Cad Dwg File: **III Micro, Digomi**

ლუკა ჩაგანავა
ნინო ჭანტურია
გიორგი ვარდოსანიძე
ნიკალა ღლონტი
დავით ბალავაძე
ვიქტორია სუკიასოვი

Ns studio

A111 | 9 სართულის გეგმა

1:100 | ძირითადი გეგმები

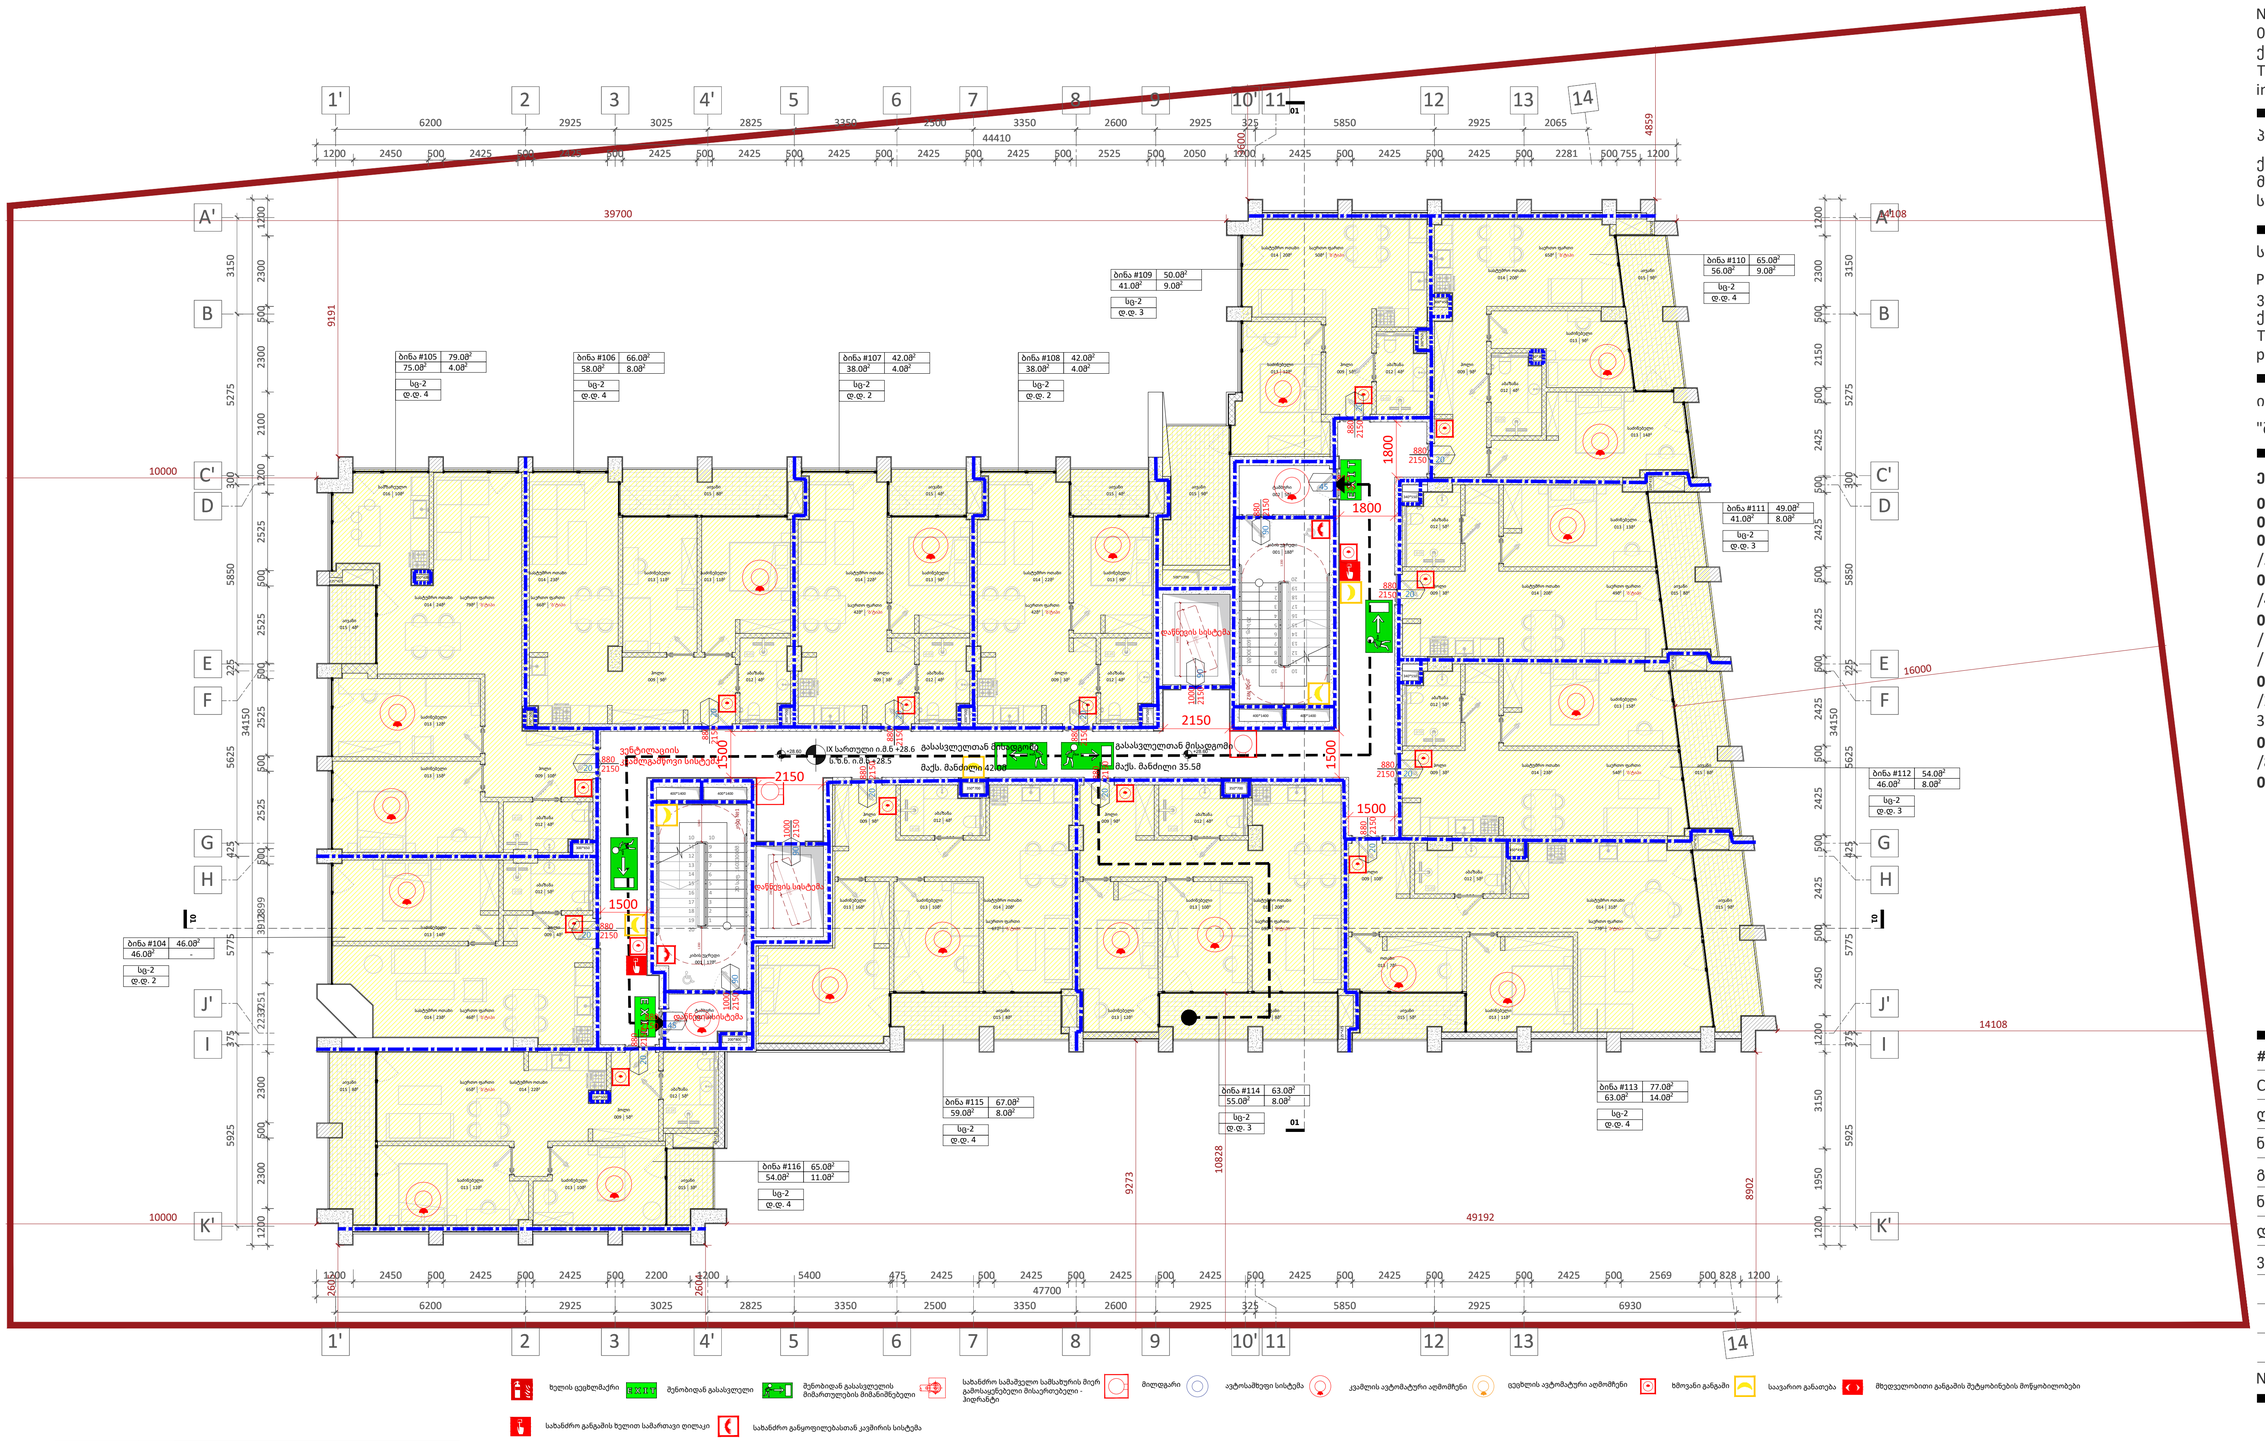

		ფართი	დაკავებულობის		

A1

A111

სათაური

9 სართულის გეგმა

Ns studio
0179 ბაზალეთის ქუჩა 3
ქ. თბილისი, საქართველო.
Tel: 593 27 88 58
info@nsstudio.ge

პროექტი

ქალაქ თბილისში, დიღმის მე-3 მიკრო რაიონში მრავალბინიანი საცხოვრებელი სახლი

სტრუქტურა

Progresi LTD
ვაჟა-ფშაველას გამზირი 16
ქ. თბილისი, საქართველო.
Tel: (995 32) 237 10 09
progresi.ltd@gmail.com

ინფორმაცია დამკვეთის შესახებ

"შპს მწვანე დიღომი 2022"

ექსპლიკაცია

001 - კიბის უჯრედი - 17მ²/18მ²
002 - ტამბური - 4მ²/5მ²
009 - ჰოლი - 84მ²/4მ²/10მ²/9მ²/3მ²/3მ²/5მ²/9მ²/3მ²/3მ²/10მ²/9მ²/9მ²/5მ²
012 - აბაზანა - 5მ²/4მ²/4მ²/4მ²/4მ²/4მ²/4მ²/5მ²/5მ²/5მ²/4მ²/4მ²/5მ²
013 - საძინებელი - 14მ²/15მ²/12მ²/11მ²/11მ²/9მ²/9მ²/13მ²/9მ²/15მ²/13მ²/15მ²/13მ²/9მ²/10მ²/12მ²/10მ²/16მ²/12მ²/14მ²
014 - სასტუმრო ოთახი - 23მ²/24მ²/23მ²/22მ²/22მ²/22მ²/20მ²/20მ²/23მ²/31მ²/20მ²/20მ²/23მ²
015 - აივანი - 4მ²/8მ²/4მ²/4მ²/9მ²/9მ²/8მ²/8მ²/9მ²/8მ²/8მ²/3მ²/9მ²
016 - სამზარეულო - 10მ²

#21.07.2022
Cad Dwg File: **III Micro, Digomi**
ლუკა ჩაგანავა
ნინო ჭანტურია
გიორგი ვარდოსანიძე
ნიკალა ღლონტი
დავით ბალავაძე
ვიქტორია სუკიასოვი

Ns studio

A112 | 10 სართულის გეგმა

1:100 | ძირითადი გეგმები

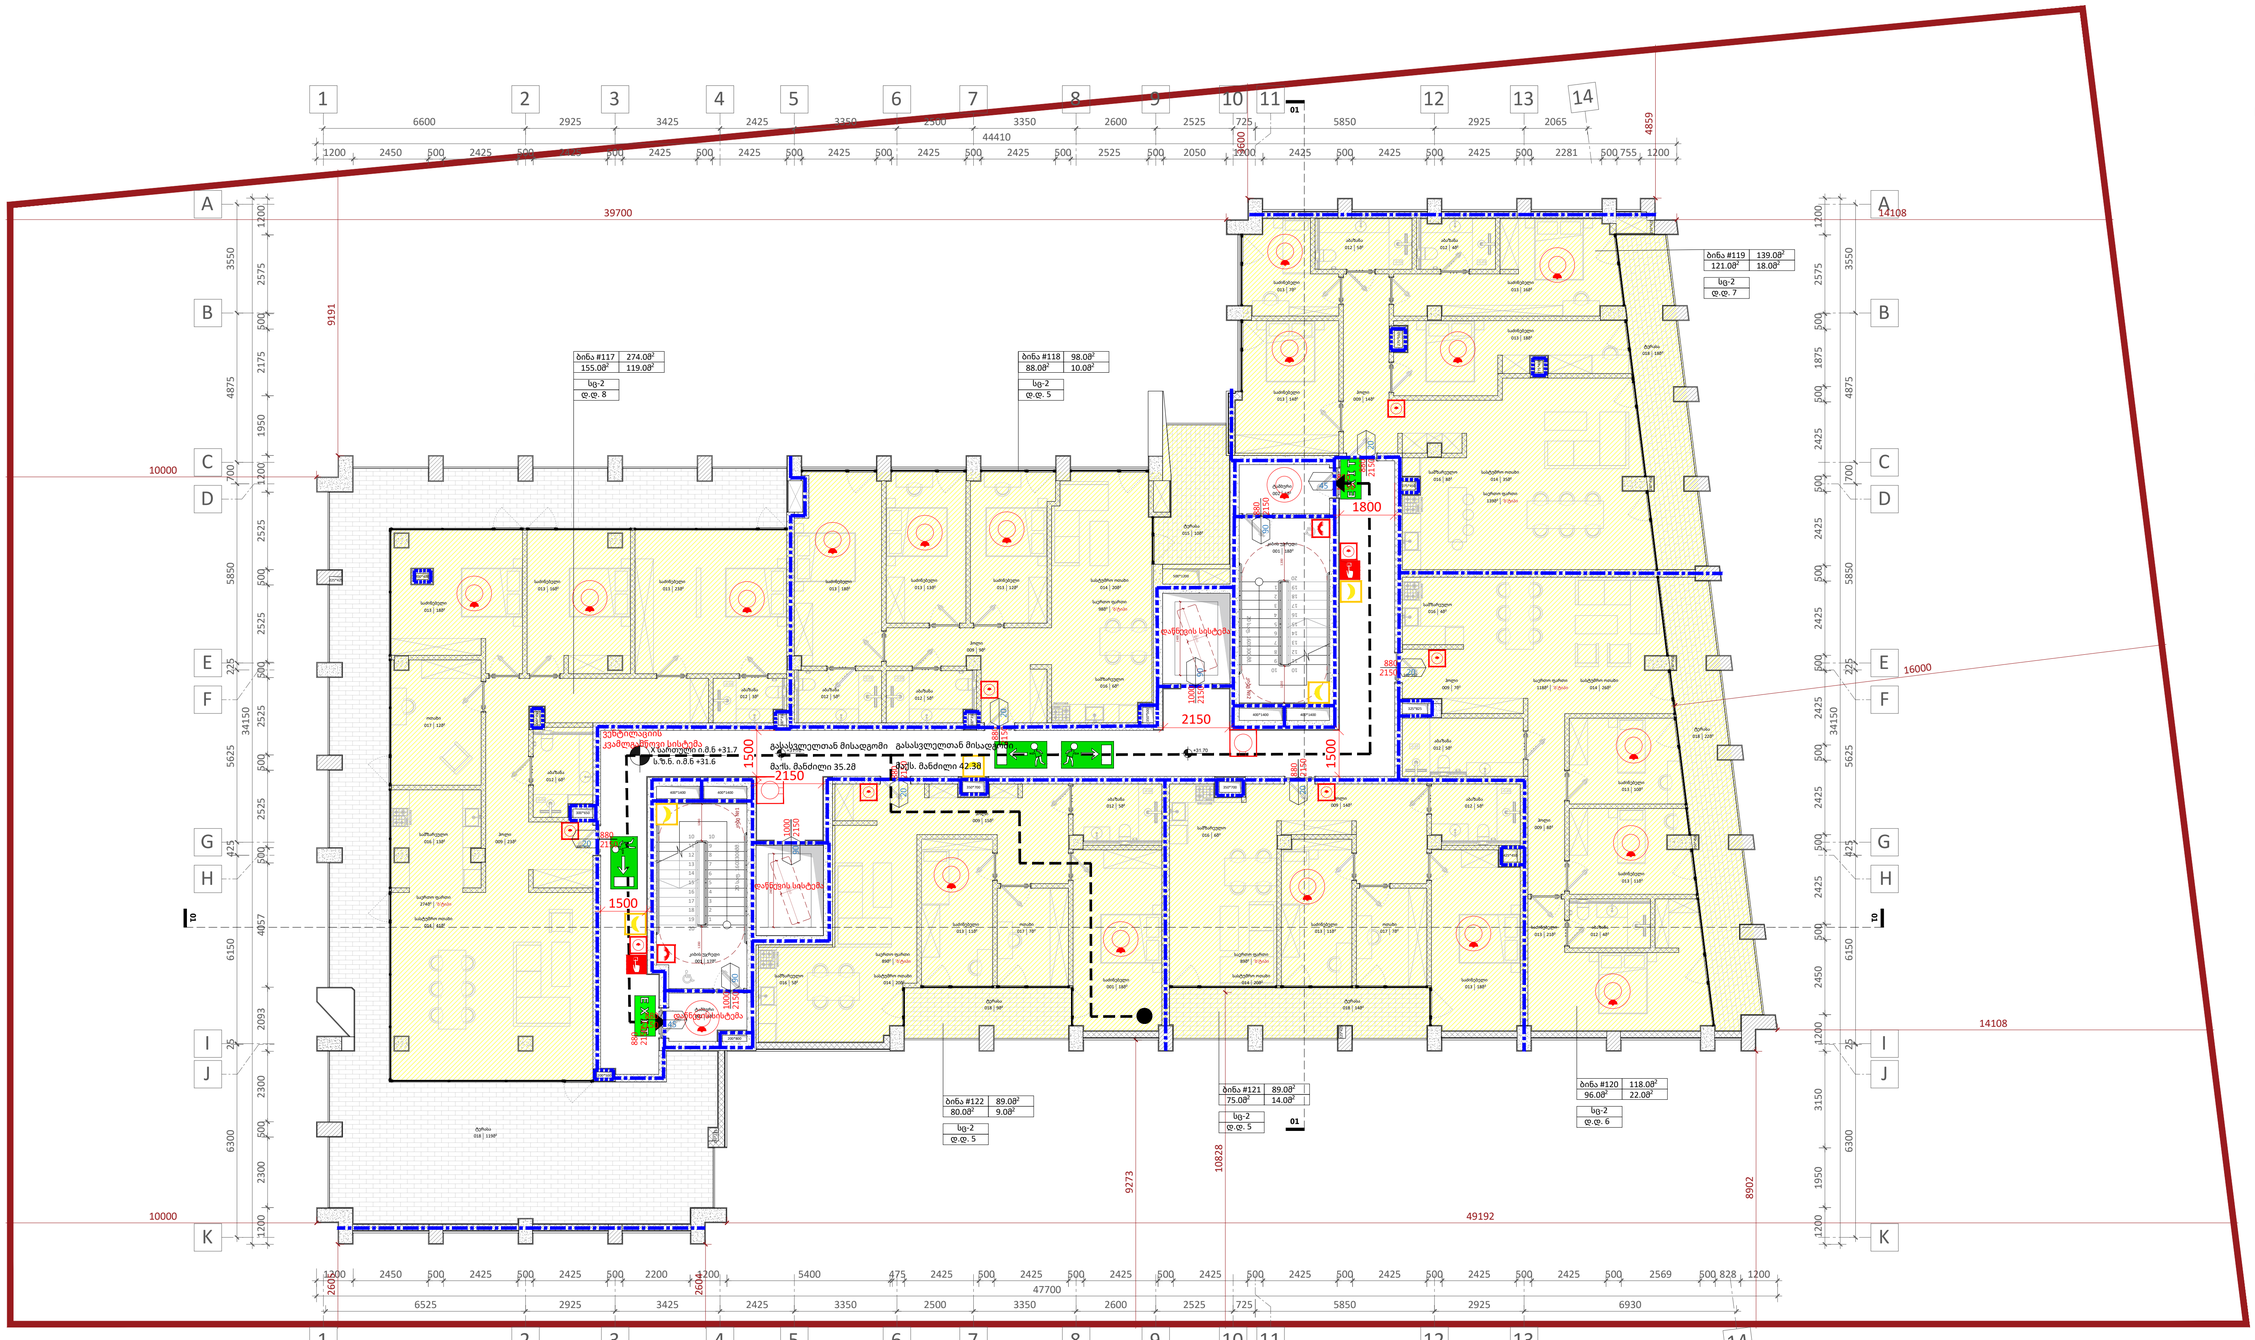

		ფართი	დაკავებულობის	ტ.	ს. ტ.

A1

A112

სათაური

10 სართულის გეგმა

Ns studio
0179 ბაზალეთის ქუჩა 3
ქ. თბილისი, საქართველო.
Tel: 593 27 88 58
info@nsstudio.ge

პროექტი

ქალაქ თბილისში, დიღმის მე-3 მიკრო რაიონში მრავალბინიანი საცხოვრებელი სახლი

სტრუქტურა

Progresi LTD
ვაჟა-ფშაველას გამზირი 16
ქ. თბილისი, საქართველო.
Tel: (995 32) 237 10 09
progresi.ltd@gmail.com

ინფორმაცია დამკვეთის შესახებ

"შპს მწვანე დიღომი 2022"

ექსპლიკაცია

001 - კიბის უჯრედი - 17მ²/18მ²
002 - ტამბური - 4მ²/5მ²
009 - ჰოლი - 78მ²/23მ²/9მ²/14მ²/7მ²/ /8მ²/14მ²/15მ²
012 - აბაზანა - 6მ²/3მ²/5მ²/5მ²/5მ²/4მ²/ /5მ²/4მ²/5მ²/5მ²
013 - საძინებელი - 18მ²/16მ²/23მ²/18მ²/ /13მ²/12მ²/15მ²/9მ²/19მ²/18მ²/10მ²/11მ²/ /21მ²/18მ²/11მ²/18მ²/11მ²
014 - სასტუმრო ოთახი - 41მ²/20მ²/ /35მ²/26მ²/20მ²/20მ²
016 - სამზარეულო - 13მ²/6მ²/8მ²/4მ²/ /6მ²/5მ²
017 - ოთახი - 12მ²/7მ²/7მ²
018 - ტერასა - 125მ²/10მ²/18მ²/22მ²/ /8მ²/8მ²

#21.07.2022	
Cad Dwg File: **III Micro, Digomi**	
ლუკა ჩაგანავა	
ნინო ჭანტურია	
გიორგი ვარდოსანიძე	
ნიკალა ღლონტი	
დავით ბალავაძე	
ვიქტორია სუკიასოვი	

Ns studio

A200 | -2 სართულის გეგმა

1:100 | ტიხრების დაბმა

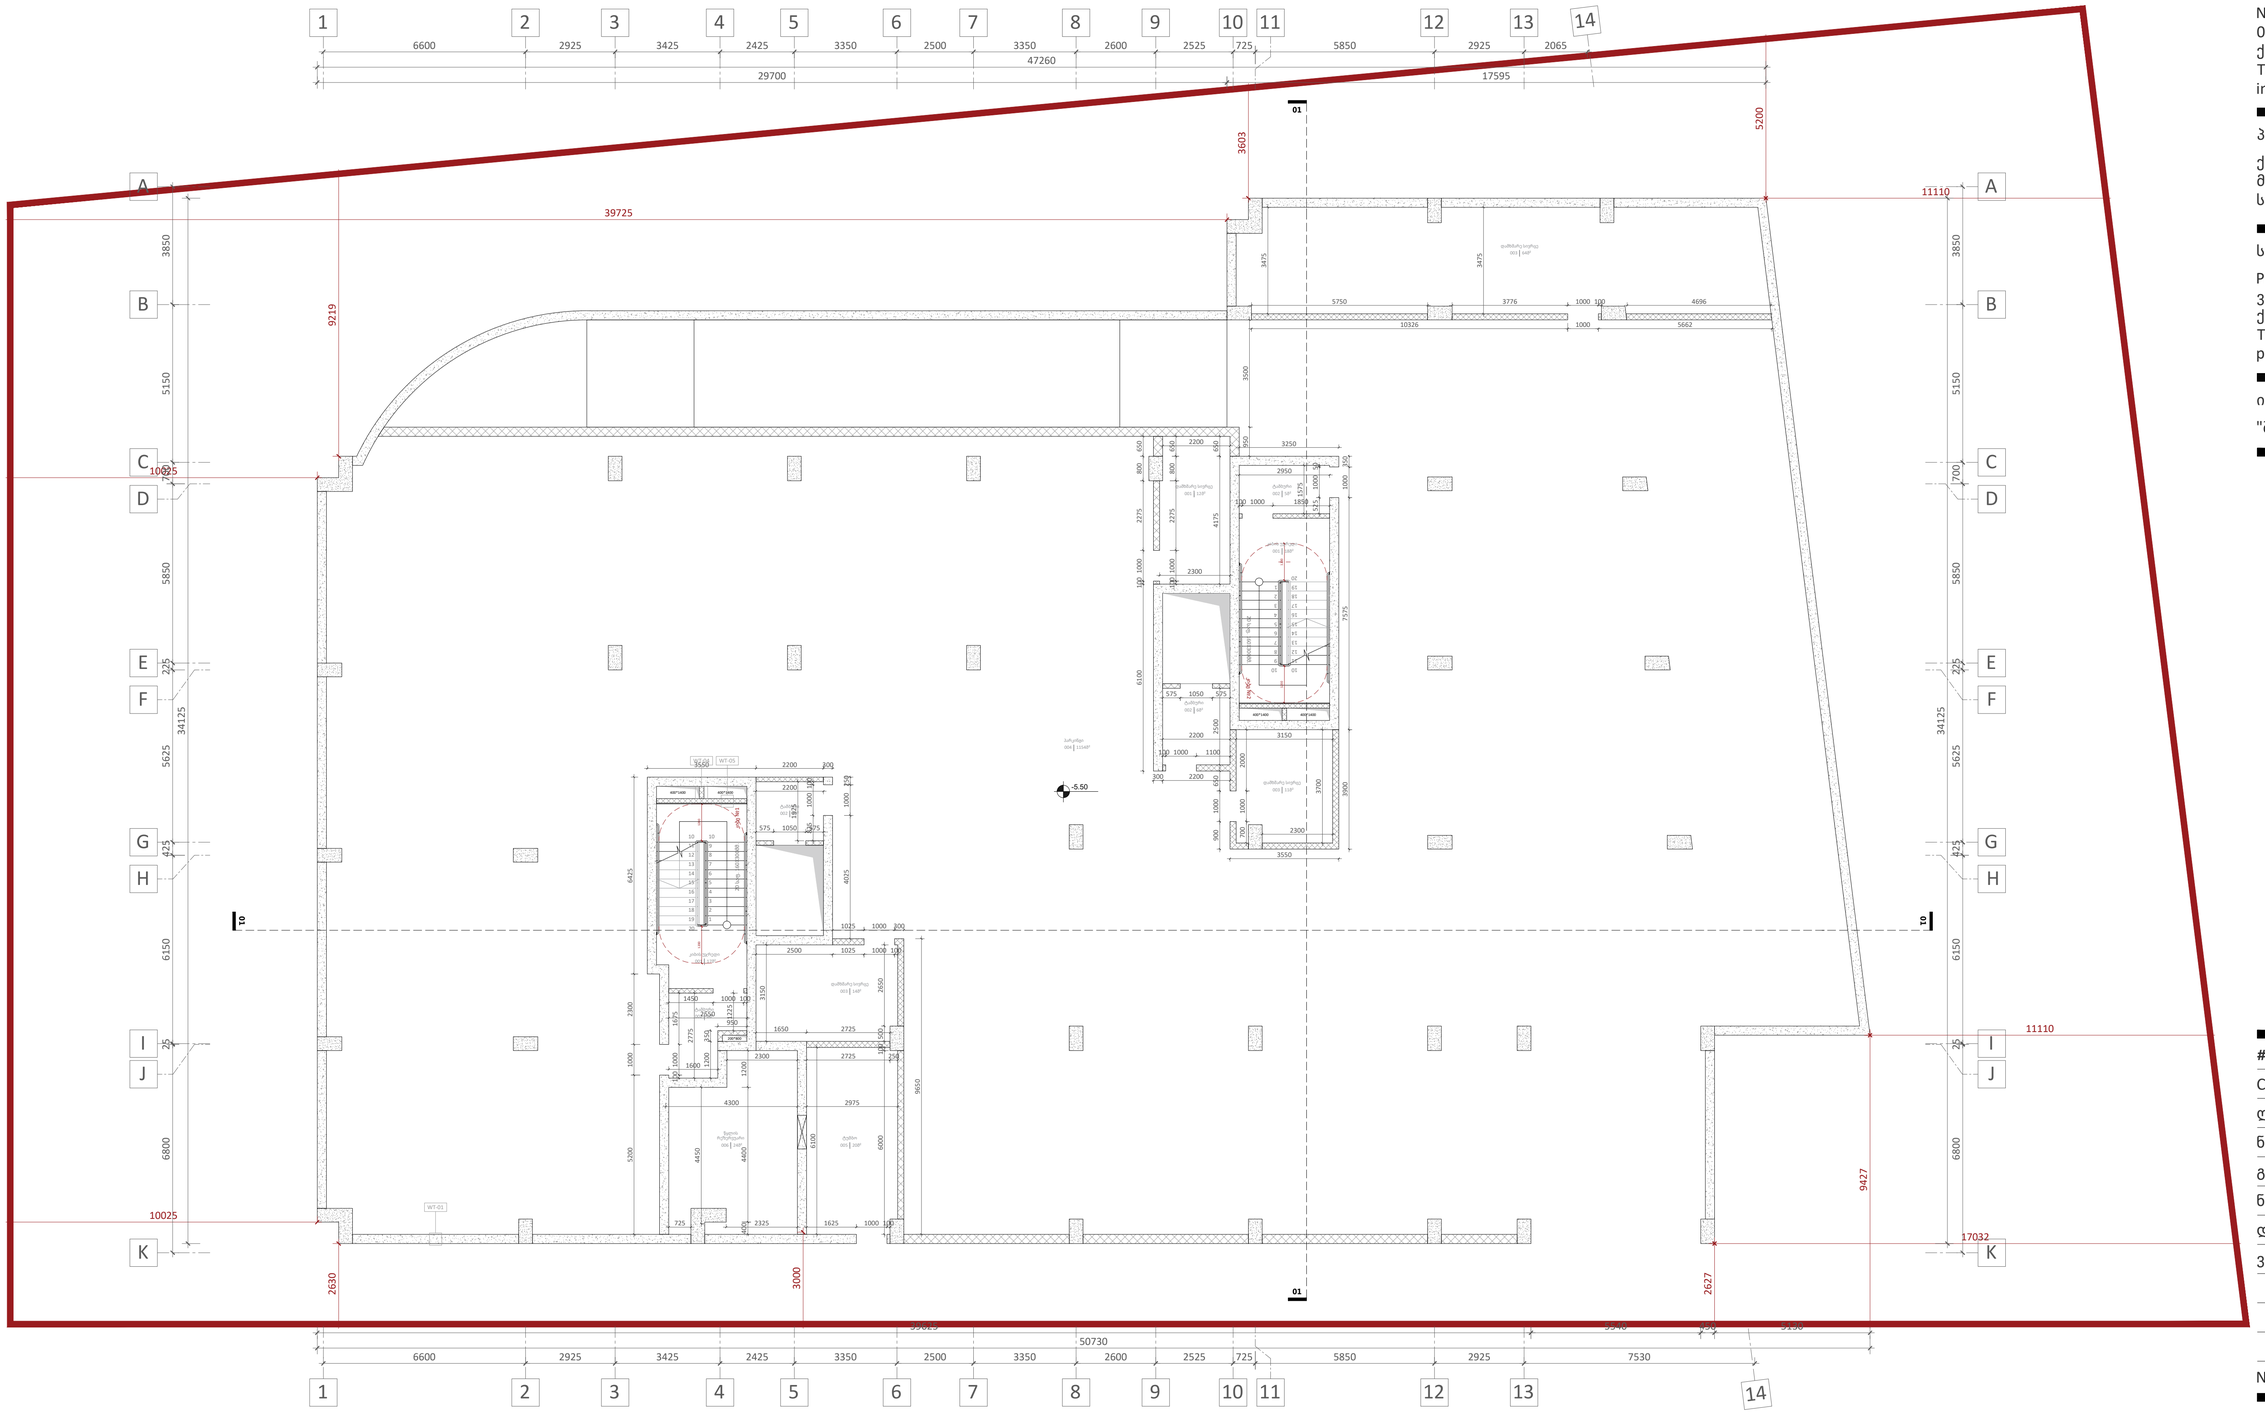

A1

A200

სათაური

-2 სართულის გეგმა

Ns studio
0179 ბაზალეთის ქუჩა 3
ქ. თბილისი, საქართველო.
Tel: 593 27 88 58
info@nsstudio.ge

პროექტი

ქალაქ თბილისში, დიღმის მე-3 მიკრო რაიონში მრავალბინიანი საცხოვრებელი სახლი

სტრუქტურა

Progresi LTD
ვაჟა-ფშაველას გამზირი 16
ქ. თბილისი, საქართველო.
Tel: (995 32) 237 10 09
progresi.ltd@gmail.com

ინფორმაცია დამკვეთის შესახებ

"შპს მწვანე დიღომი 2022''

#21.07.2022

Cad Dwg File: **III Micro, Digomi**

ლუკა ჩაგანავა
ნინო ჭანტურია
გიორგი ვარდოსანიძე
ნიკალა ღლონტი
დავით ბალავაძე
ვიქტორია სუკიასოვი

Ns studio

A201 | -1 სართულის გეგმა

1:100 | ტიხრების დაბმა

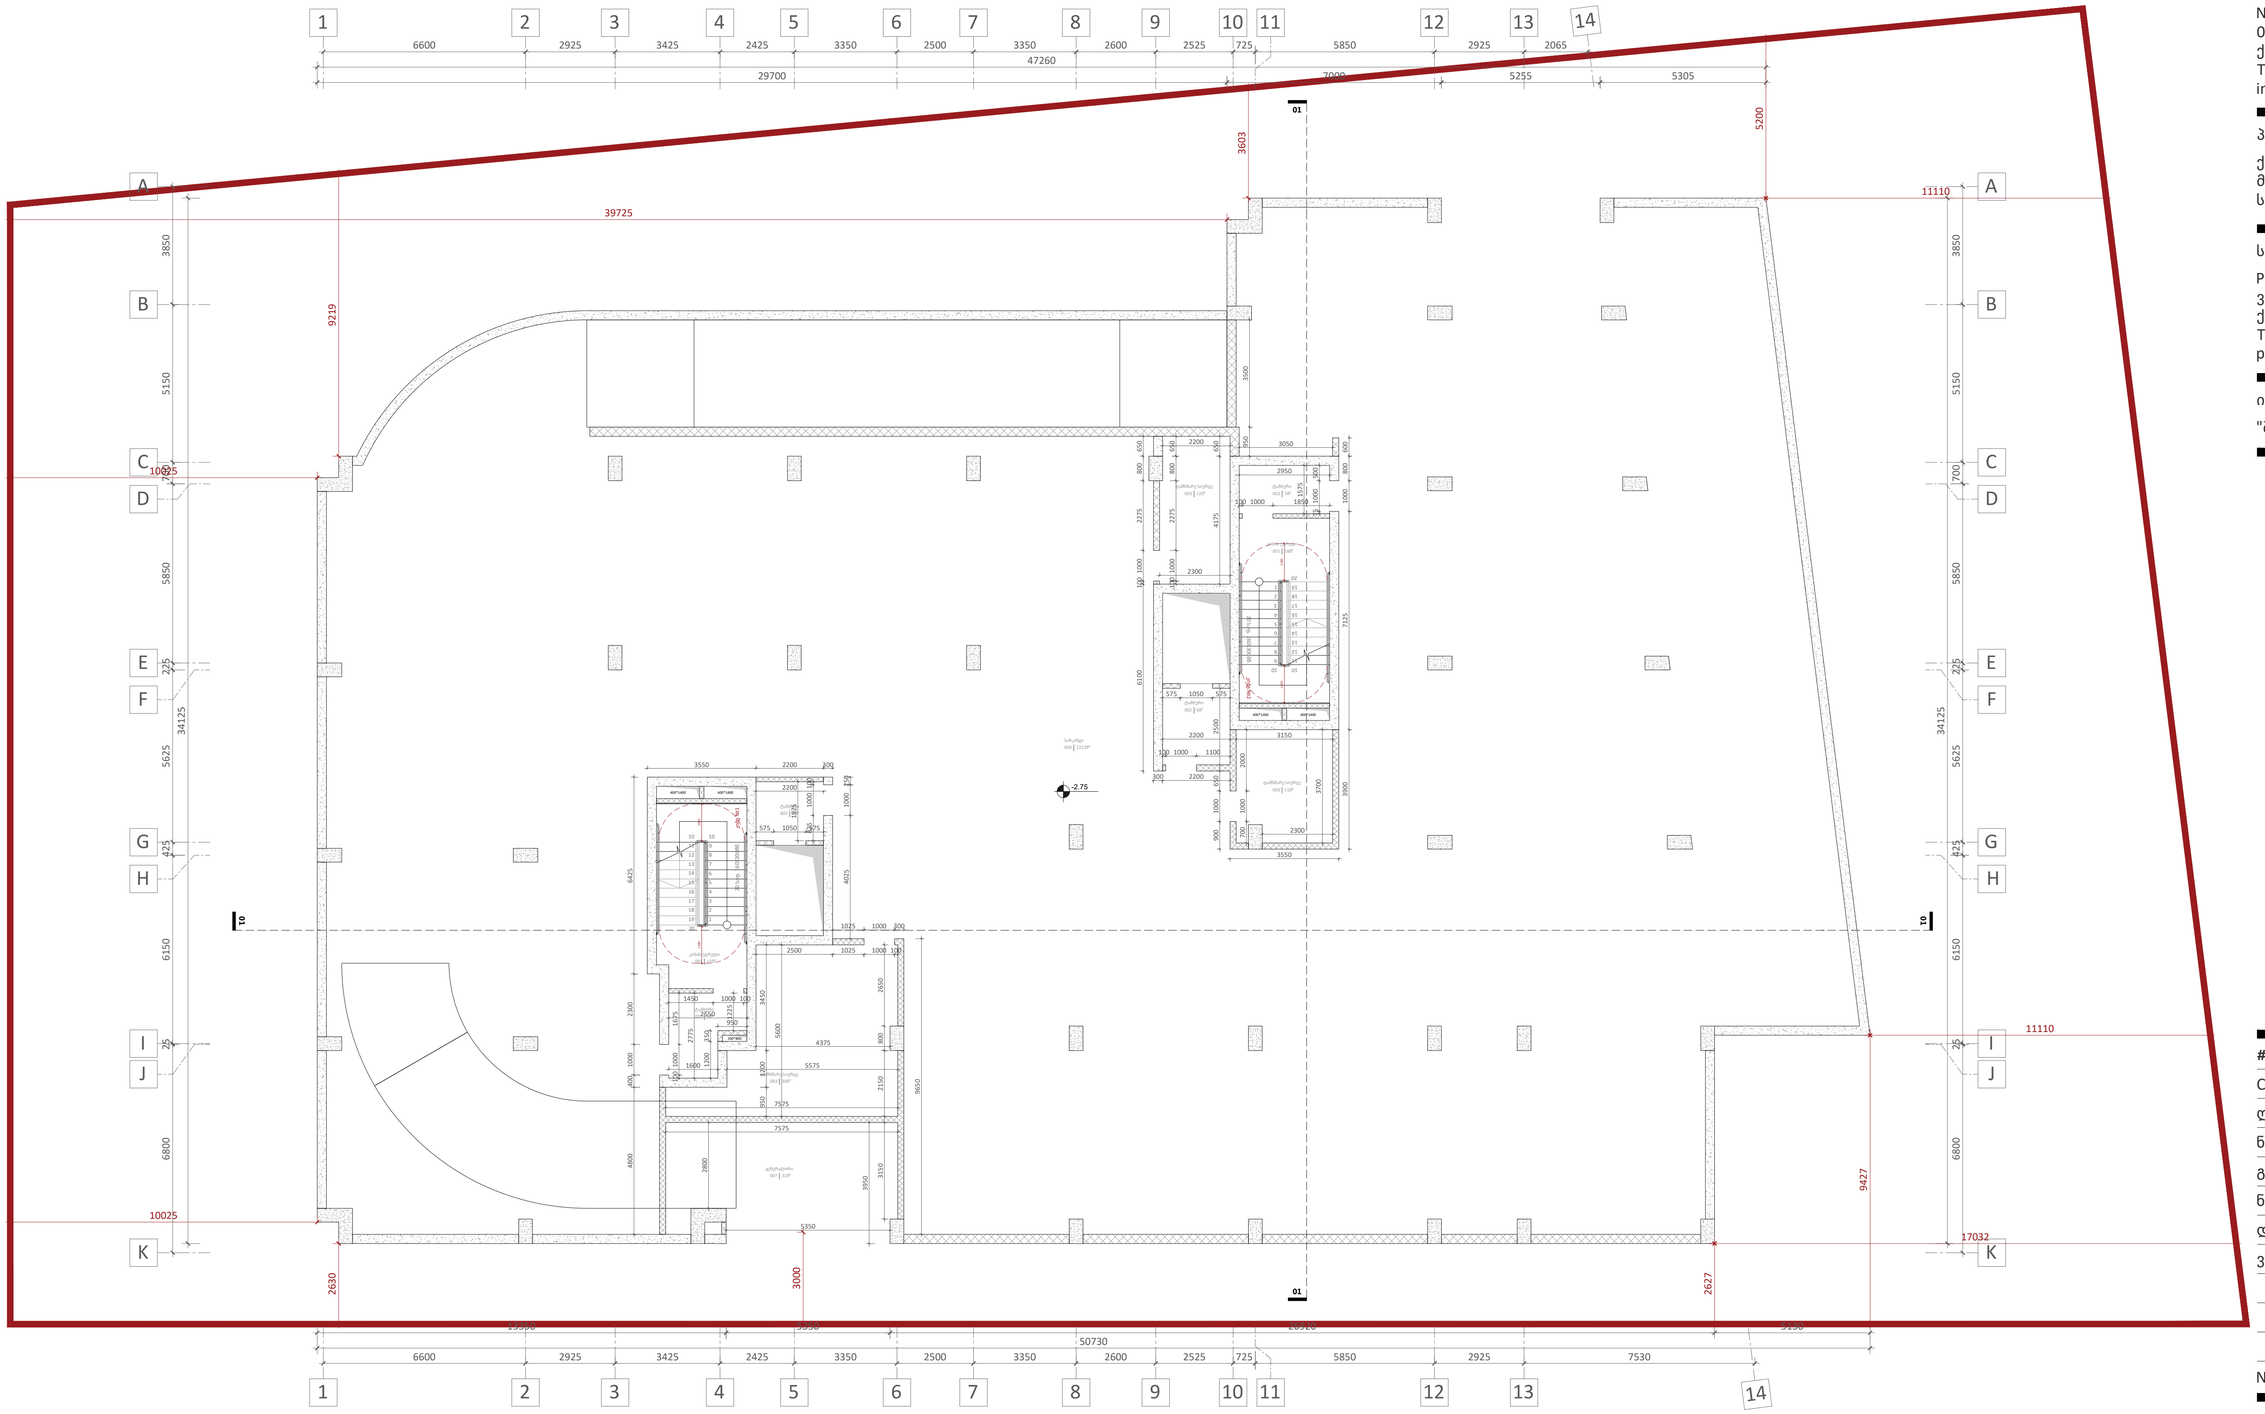

A1

A201

სათაური

-1 სართულის გეგმა

Ns studio
0179 ბაზალეთის ქუჩა 3
ქ. თბილისი, საქართველო.
Tel: 593 27 88 58
info@nsstudio.ge

პროექტი

ქალაქ თბილისში, დიღმის მე-3 მიკრო რაიონში მრავალბინიანი საცხოვრებელი სახლი

სტრუქტურა

Progresi LTD
ვაჟა-ფშაველას გამზირი 16
ქ. თბილისი, საქართველო.
Tel: (995 32) 237 10 09
progresi.ltd@gmail.com

ინფორმაცია დამკვეთის შესახებ

"შპს მწვანე დიღომი 2022''

#21.07.2022

Cad Dwg File: **III Micro, Digomi**

ლუკა ჩაგანავა

ნინო ჭანტურია

გიორგი ვარდოსანიძე

ნიკალა ღლონტი

დავით ბალავაძე

ვიქტორია სუკიასოვი

Ns studio

A202 | 0 სართულის გეგმა

1:100 | ტიხრების დაბმა

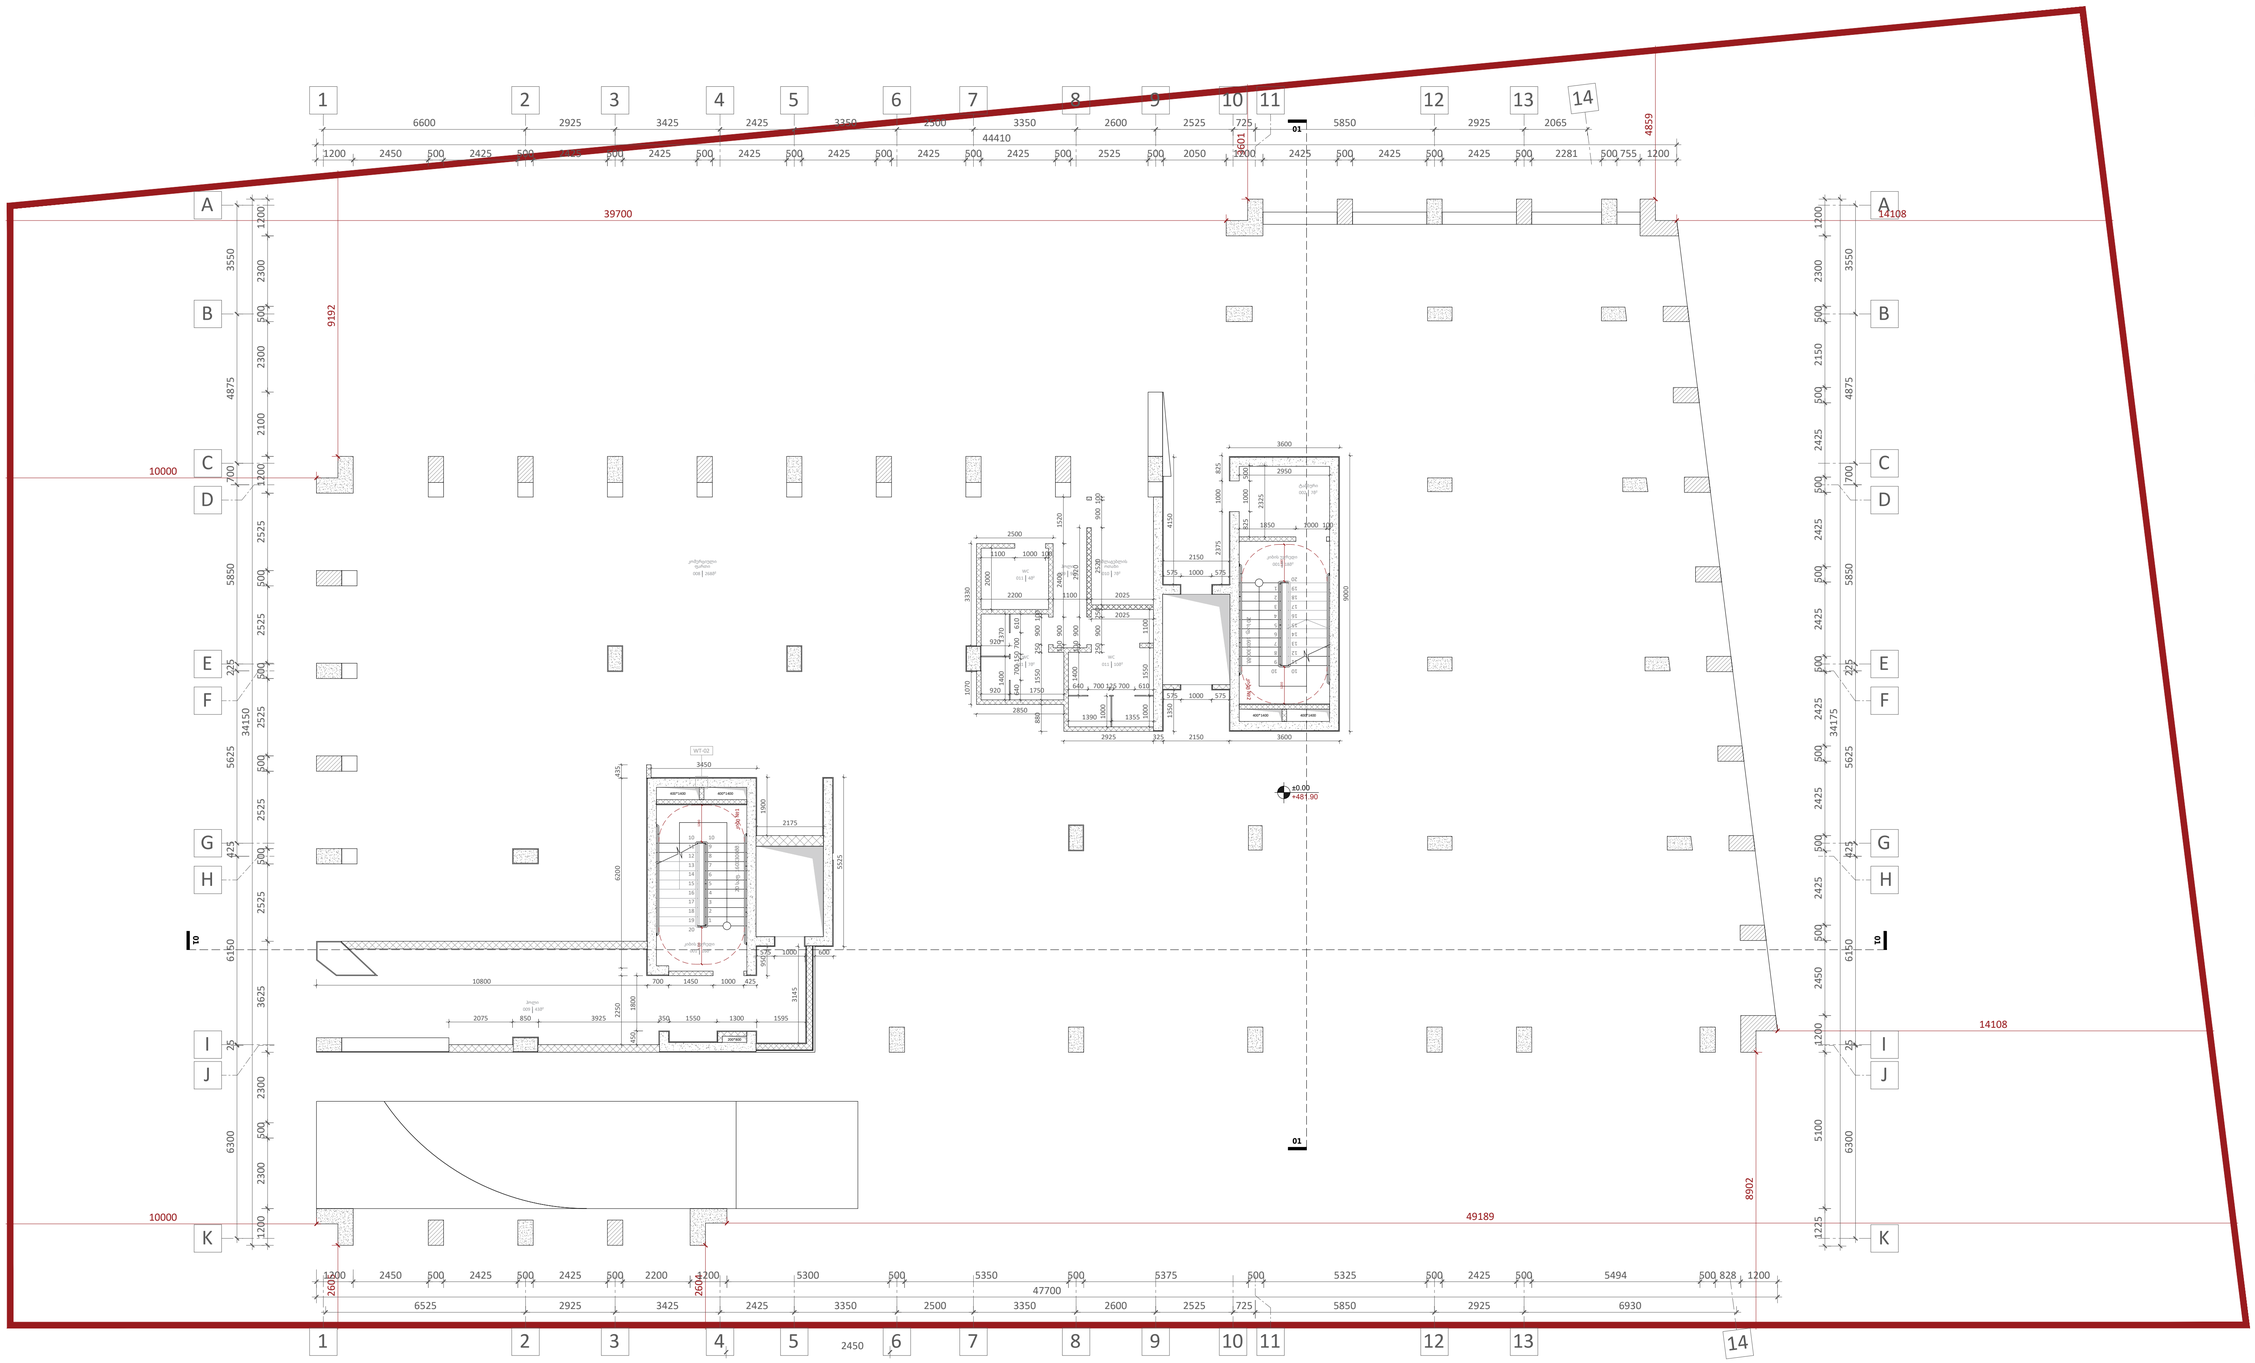

A1

A202

სათაური

0 სართულის გეგმა

Ns studio
0179 ბაზალეთის ქუჩა 3
ქ. თბილისი, საქართველო.
Tel: 593 27 88 58
info@nsstudio.ge

პროექტი

ქალაქ თბილისში, დიღმის მე-3 მიკრო რაიონში მრავალბინიანი საცხოვრებელი სახლი

სტრუქტურა

Progresi LTD
ვაჟა-ფშაველას გამზირი 16
ქ. თბილისი, საქართველო.
Tel: (995 32) 237 10 09
progresi.ltd@gmail.com

ინფორმაცია დამკვეთის შესახებ

"შპს მწვანე დიღომი 2022''

#21.07.2022

Cad Dwg File: **III Micro, Digomi**

ლუკა ჩაგანავა

ნინო ჭანტურია

გიორგი ვარდოსანიძე

ნიკალა ღლონტი

დავით ბალავაძე

ვიქტორია სუკიასოვი

Ns studio

A203 | 1 სართულის გეგმა

1:100 | ტიხრების დაბმა

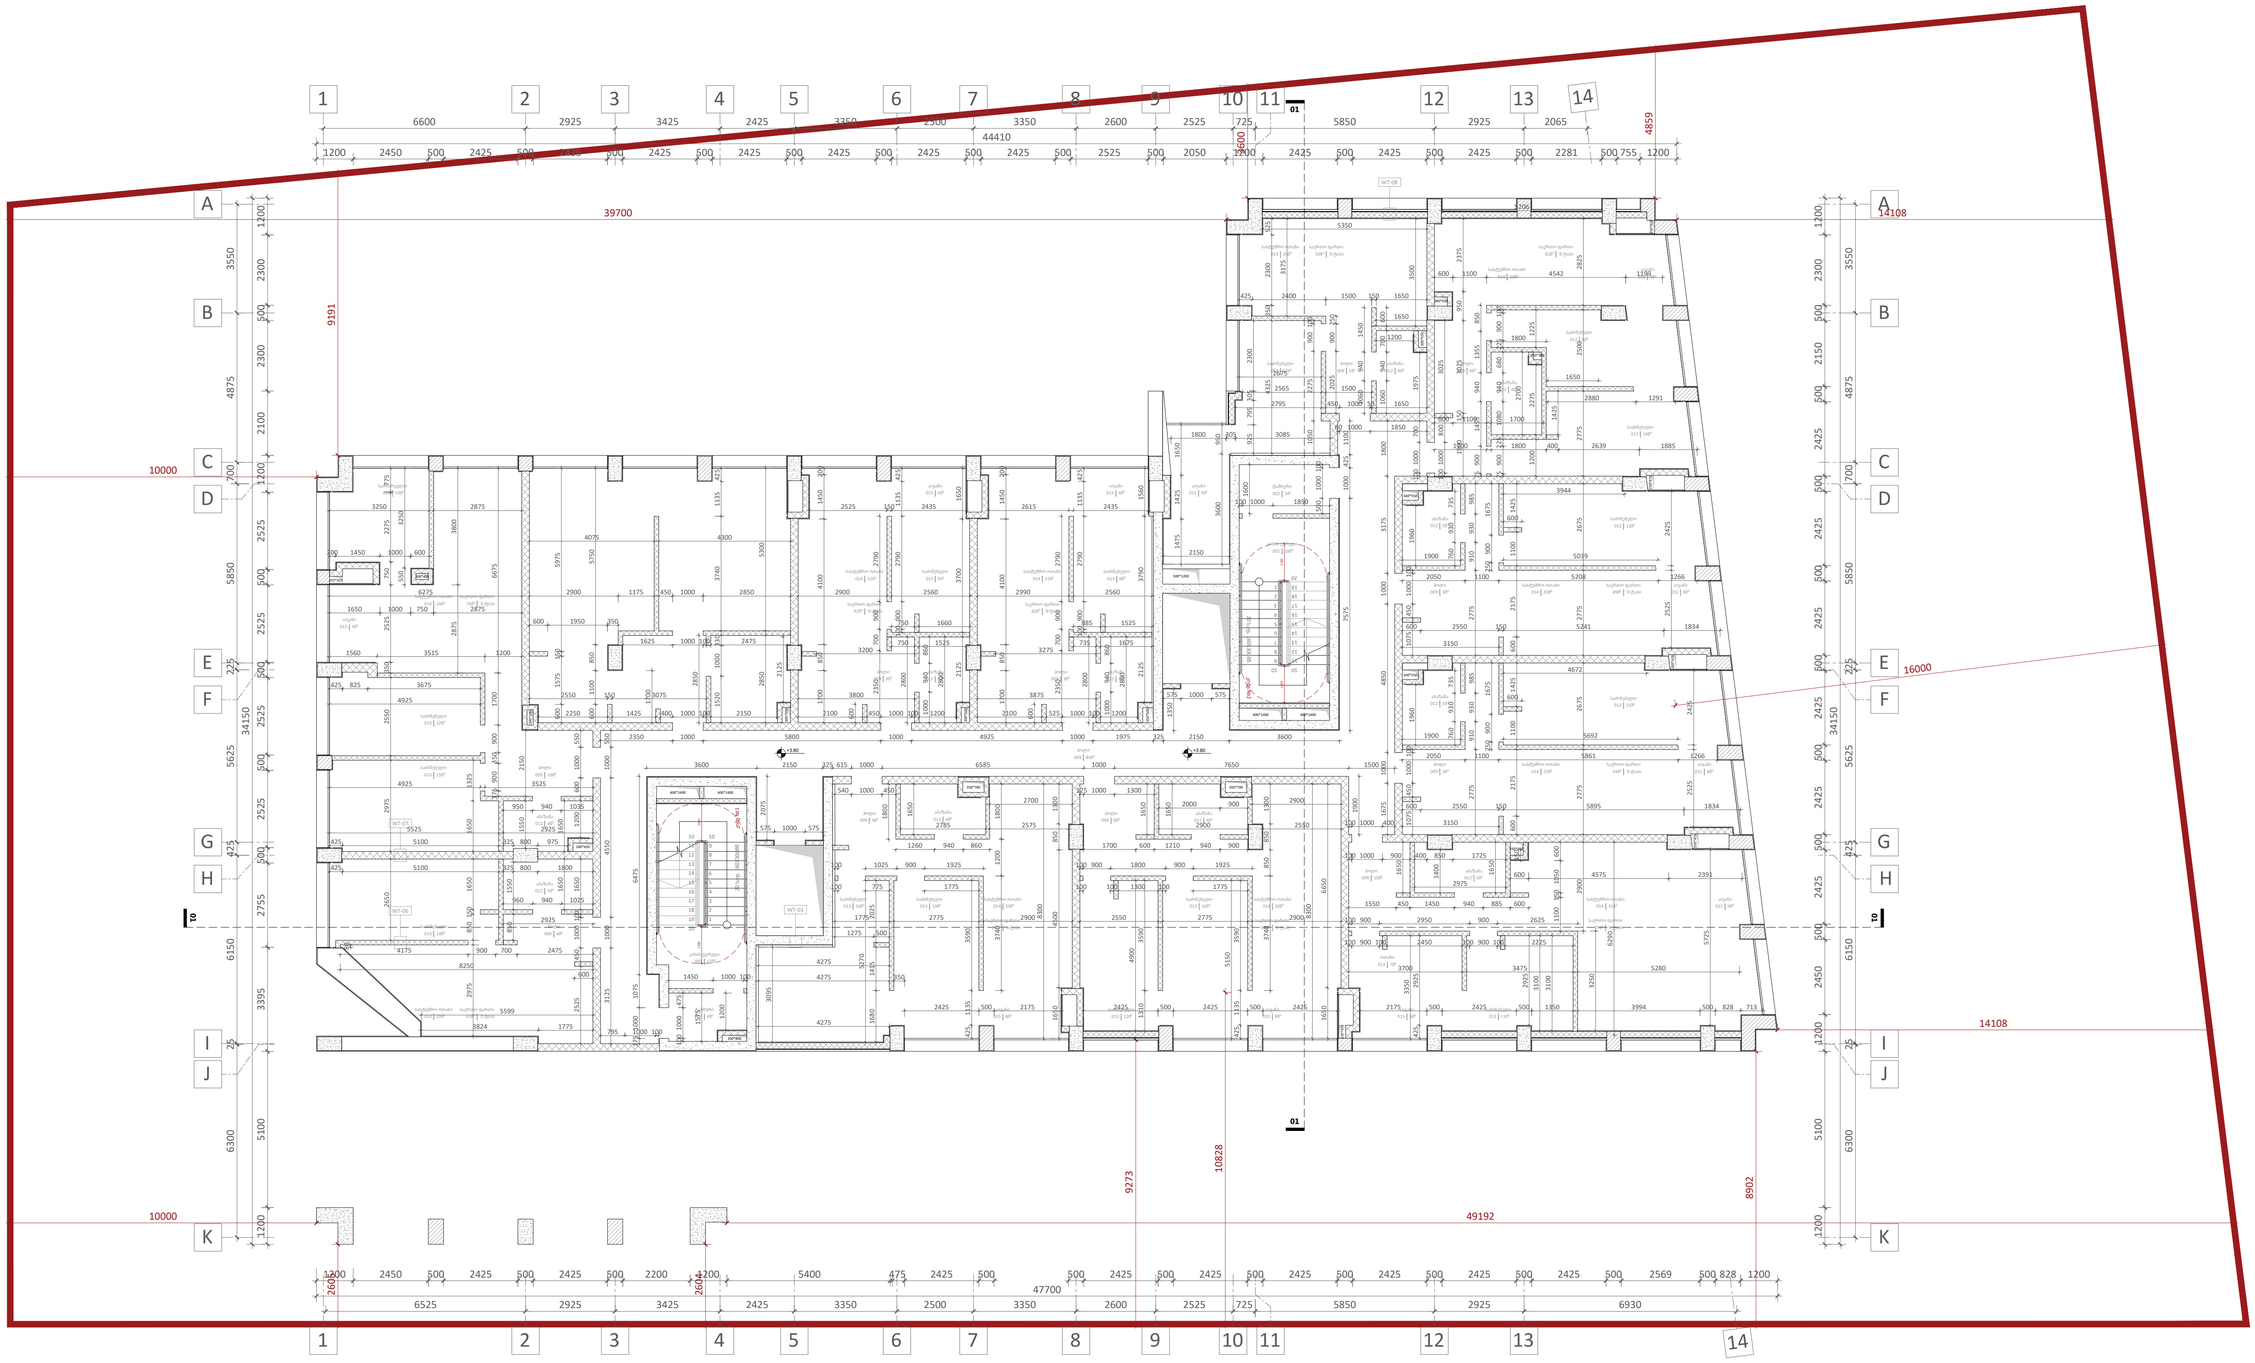

A1

A203

სათაური

1 სართულის გეგმა

Ns studio
0179 ბაზალეთის ქუჩა 3
ქ. თბილისი, საქართველო.
Tel: 593 27 88 58
info@nsstudio.ge

პროექტი

ქალაქ თბილისში, დიღმის მე-3 მიკრო რაიონში მრავალბინიანი საცხოვრებელი სახლი

სტრუქტურა

Progresi LTD
ვაჟა-ფშაველას გამზირი 16
ქ. თბილისი, საქართველო.
Tel: (995 32) 237 10 09
progresi.ltd@gmail.com

ინფორმაცია დამკვეთის შესახებ

"შპს მწვანე დიღომი 2022"

#21.07.2022

Cad Dwg File: **III Micro, Digomi**

ლუკა ჩაგანავა

ნინო ჭანტურია

გიორგი ვარდოსანიძე

ნიკალა ღლონტი

დავით ბალავაძე

ვიქტორია სუკიასოვი

Ns studio

A204 | 2 სართულის გეგმა

1:100 | ტიხრების დაბმა

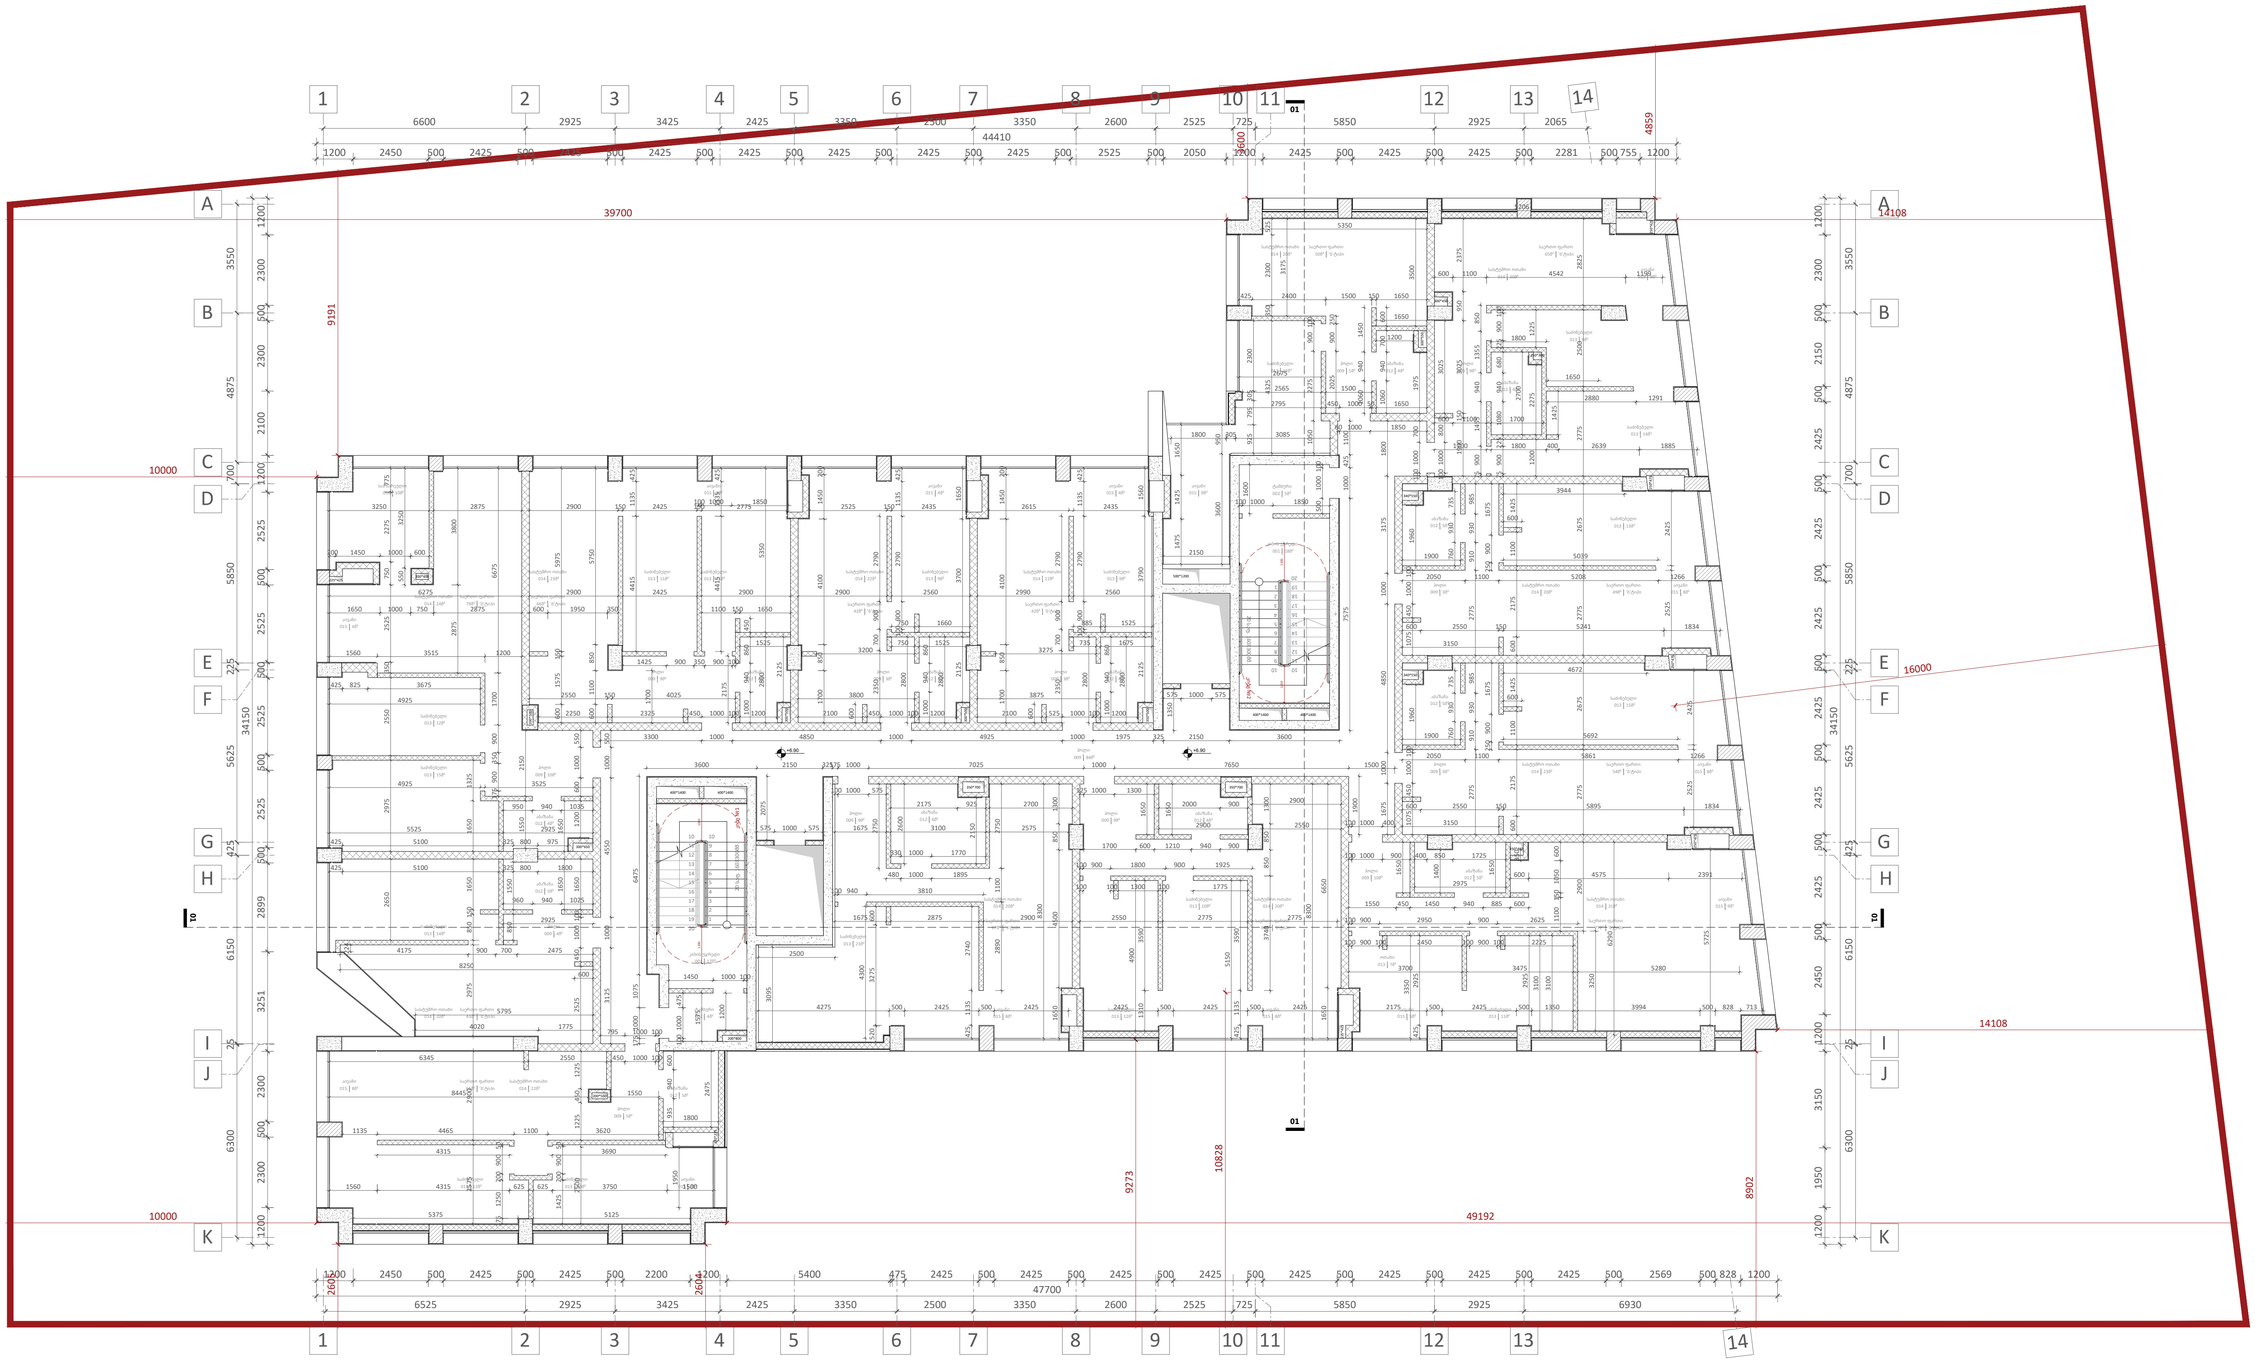

A1

A204

სათაური

2 სართულის გეგმა

Ns studio
0179 ბაზალეთის ქუჩა 3
ქ. თბილისი, საქართველო.
Tel: 593 27 88 58
info@nsstudio.ge

პროექტი

ქალაქ თბილისში, დიღმის მე-3 მიკრო რაიონში მრავალბინიანი საცხოვრებელი სახლი

სტრუქტურა

Progresi LTD
ვაჟა-ფშაველას გამზირი 16
ქ. თბილისი, საქართველო.
Tel: (995 32) 237 10 09
progresi.ltd@gmail.com

ინფორმაცია დამკვეთის შესახებ

"შპს მწვანე დიღომი 2022"

#21.07.2022

Cad Dwg File: **III Micro, Digomi**

ლუკა ჩაგანავა

ნინო ჭანტურია

გიორგი ვარდოსანიძე

ნიკალა ღლონტი

დავით ბალავაძე

ვიქტორია სუკიასოვი

Ns studio

A205 | 3 სართულის გეგმა

1:100 | ტიხრების დაბმა

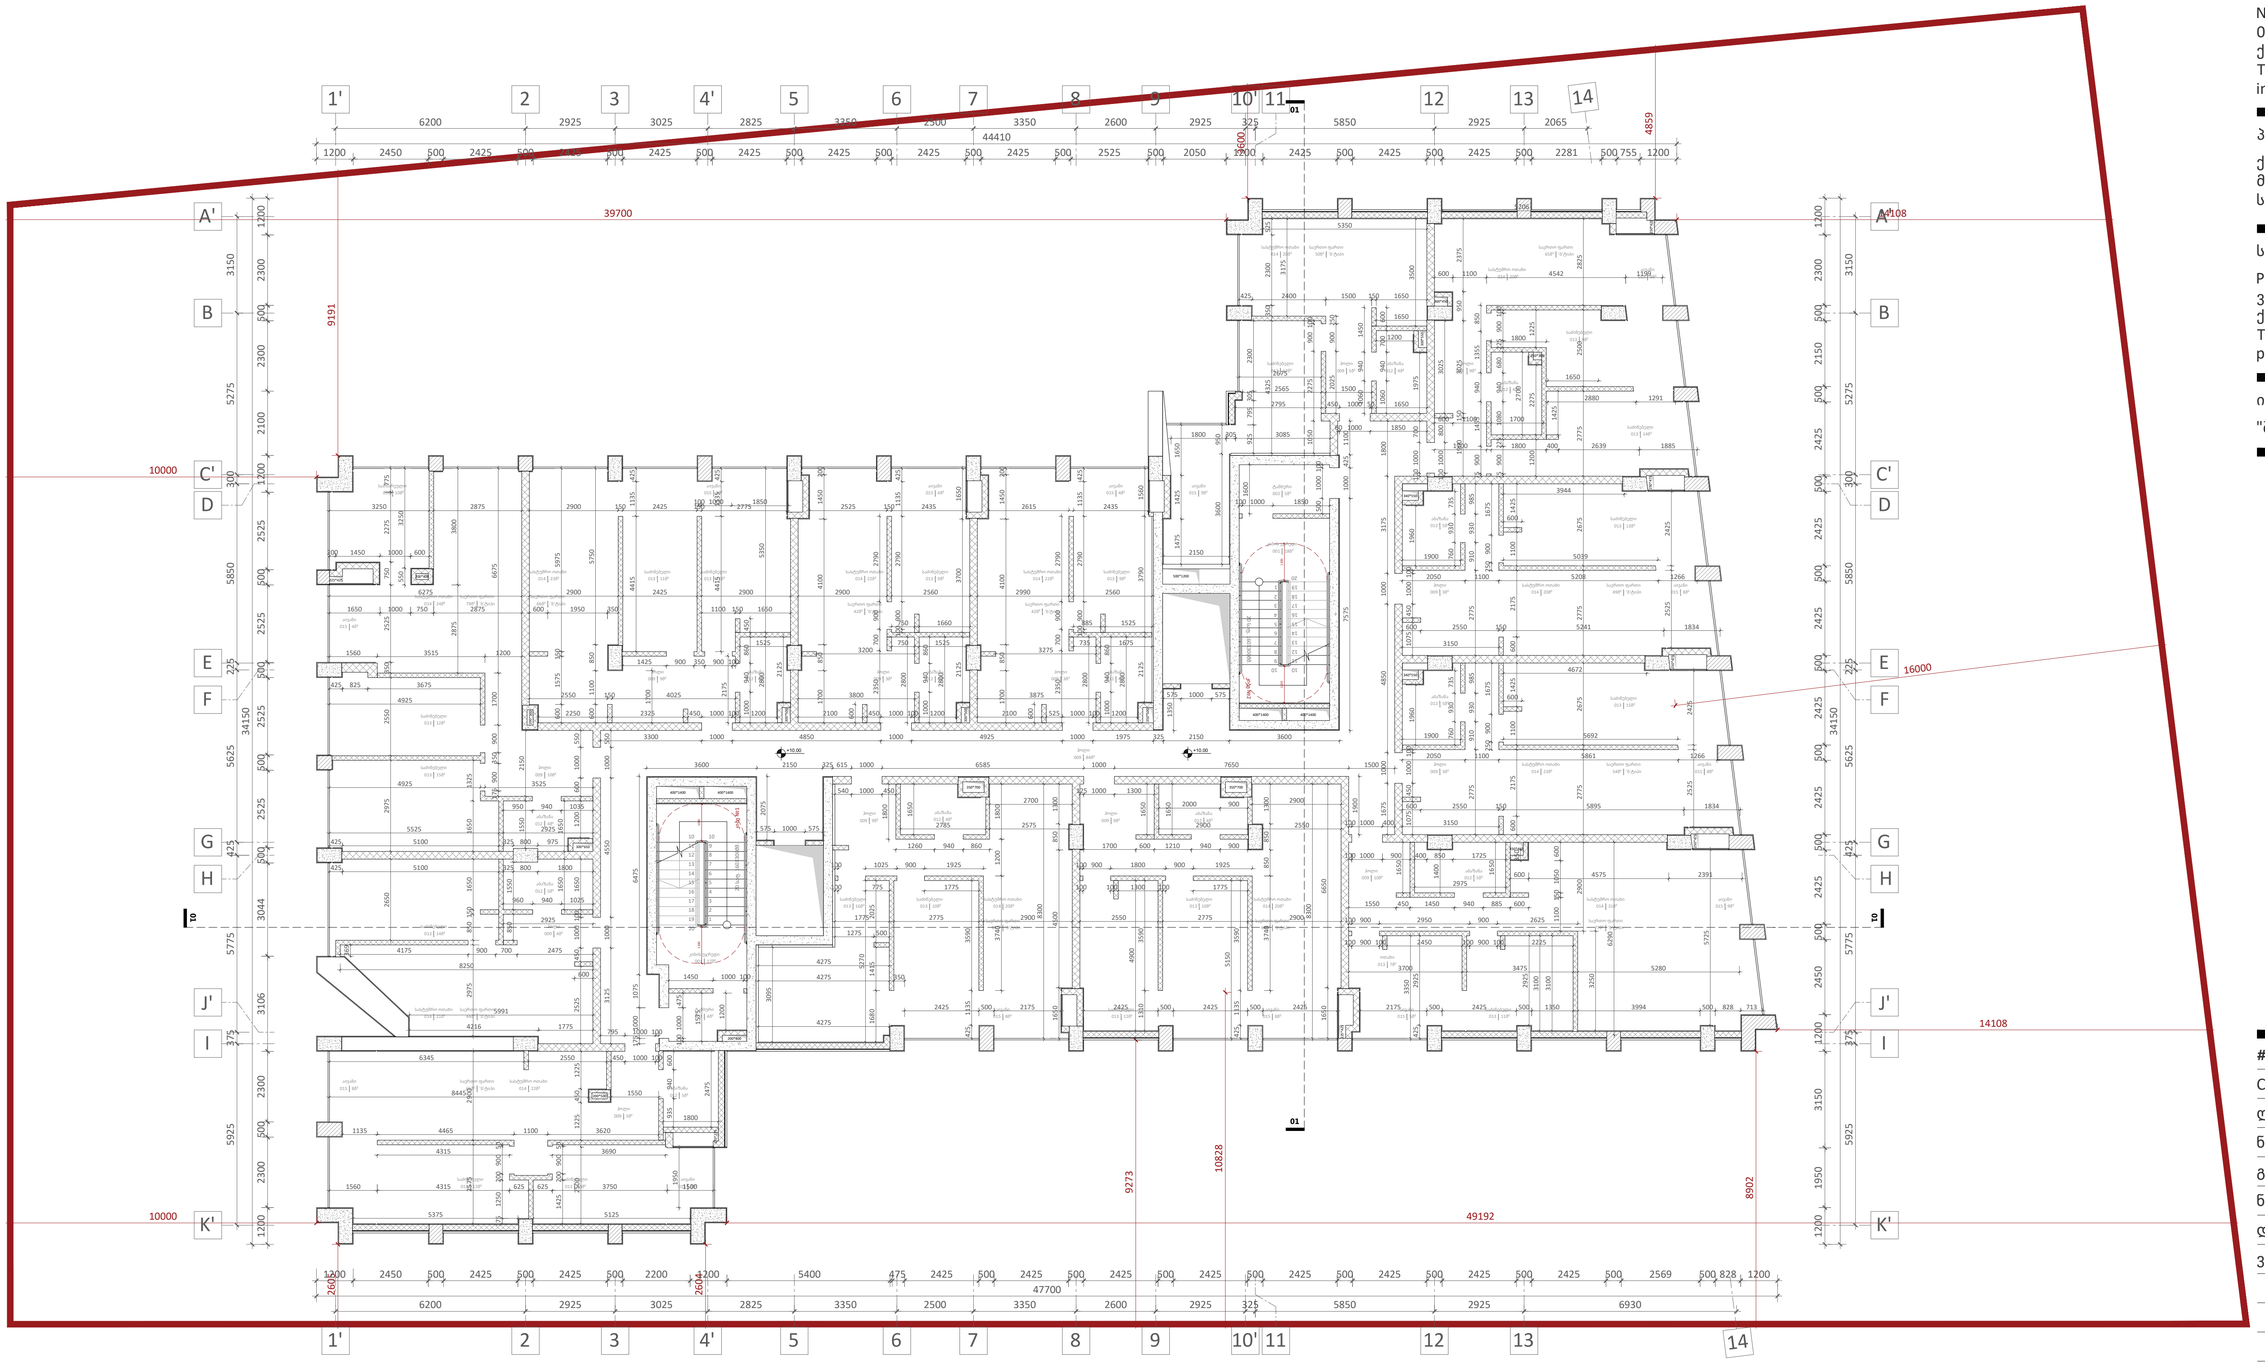

A1

A205

სათაური

3 სართულის გეგმა

Ns studio
0179 ბაზალეთის ქუჩა 3
ქ. თბილისი, საქართველო.
Tel: 593 27 88 58
info@nsstudio.ge

პროექტი

ქალაქ თბილისში, დიღმის მე-3 მიკრო რაიონში მრავალბინიანი საცხოვრებელი სახლი

სტრუქტურა

Progresi LTD
ვაჟა-ფშაველას გამზირი 16
ქ. თბილისი, საქართველო.
Tel: (995 32) 237 10 09
progresi.ltd@gmail.com

ინფორმაცია დამკვეთის შესახებ

"შპს მწვანე დიღომი 2022"

#21.07.2022

Cad Dwg File: **III Micro, Digomi**

ლუკა ჩაგანავა

ნინო ჭანტურია

გიორგი ვარდოსანიძე

ნიკალა ღლონტი

დავით ბალავაძე

ვიქტორია სუკიასოვი

Ns studio

A206 | 4 სართულის გეგმა

1:100 | ტიხრების დაბმა

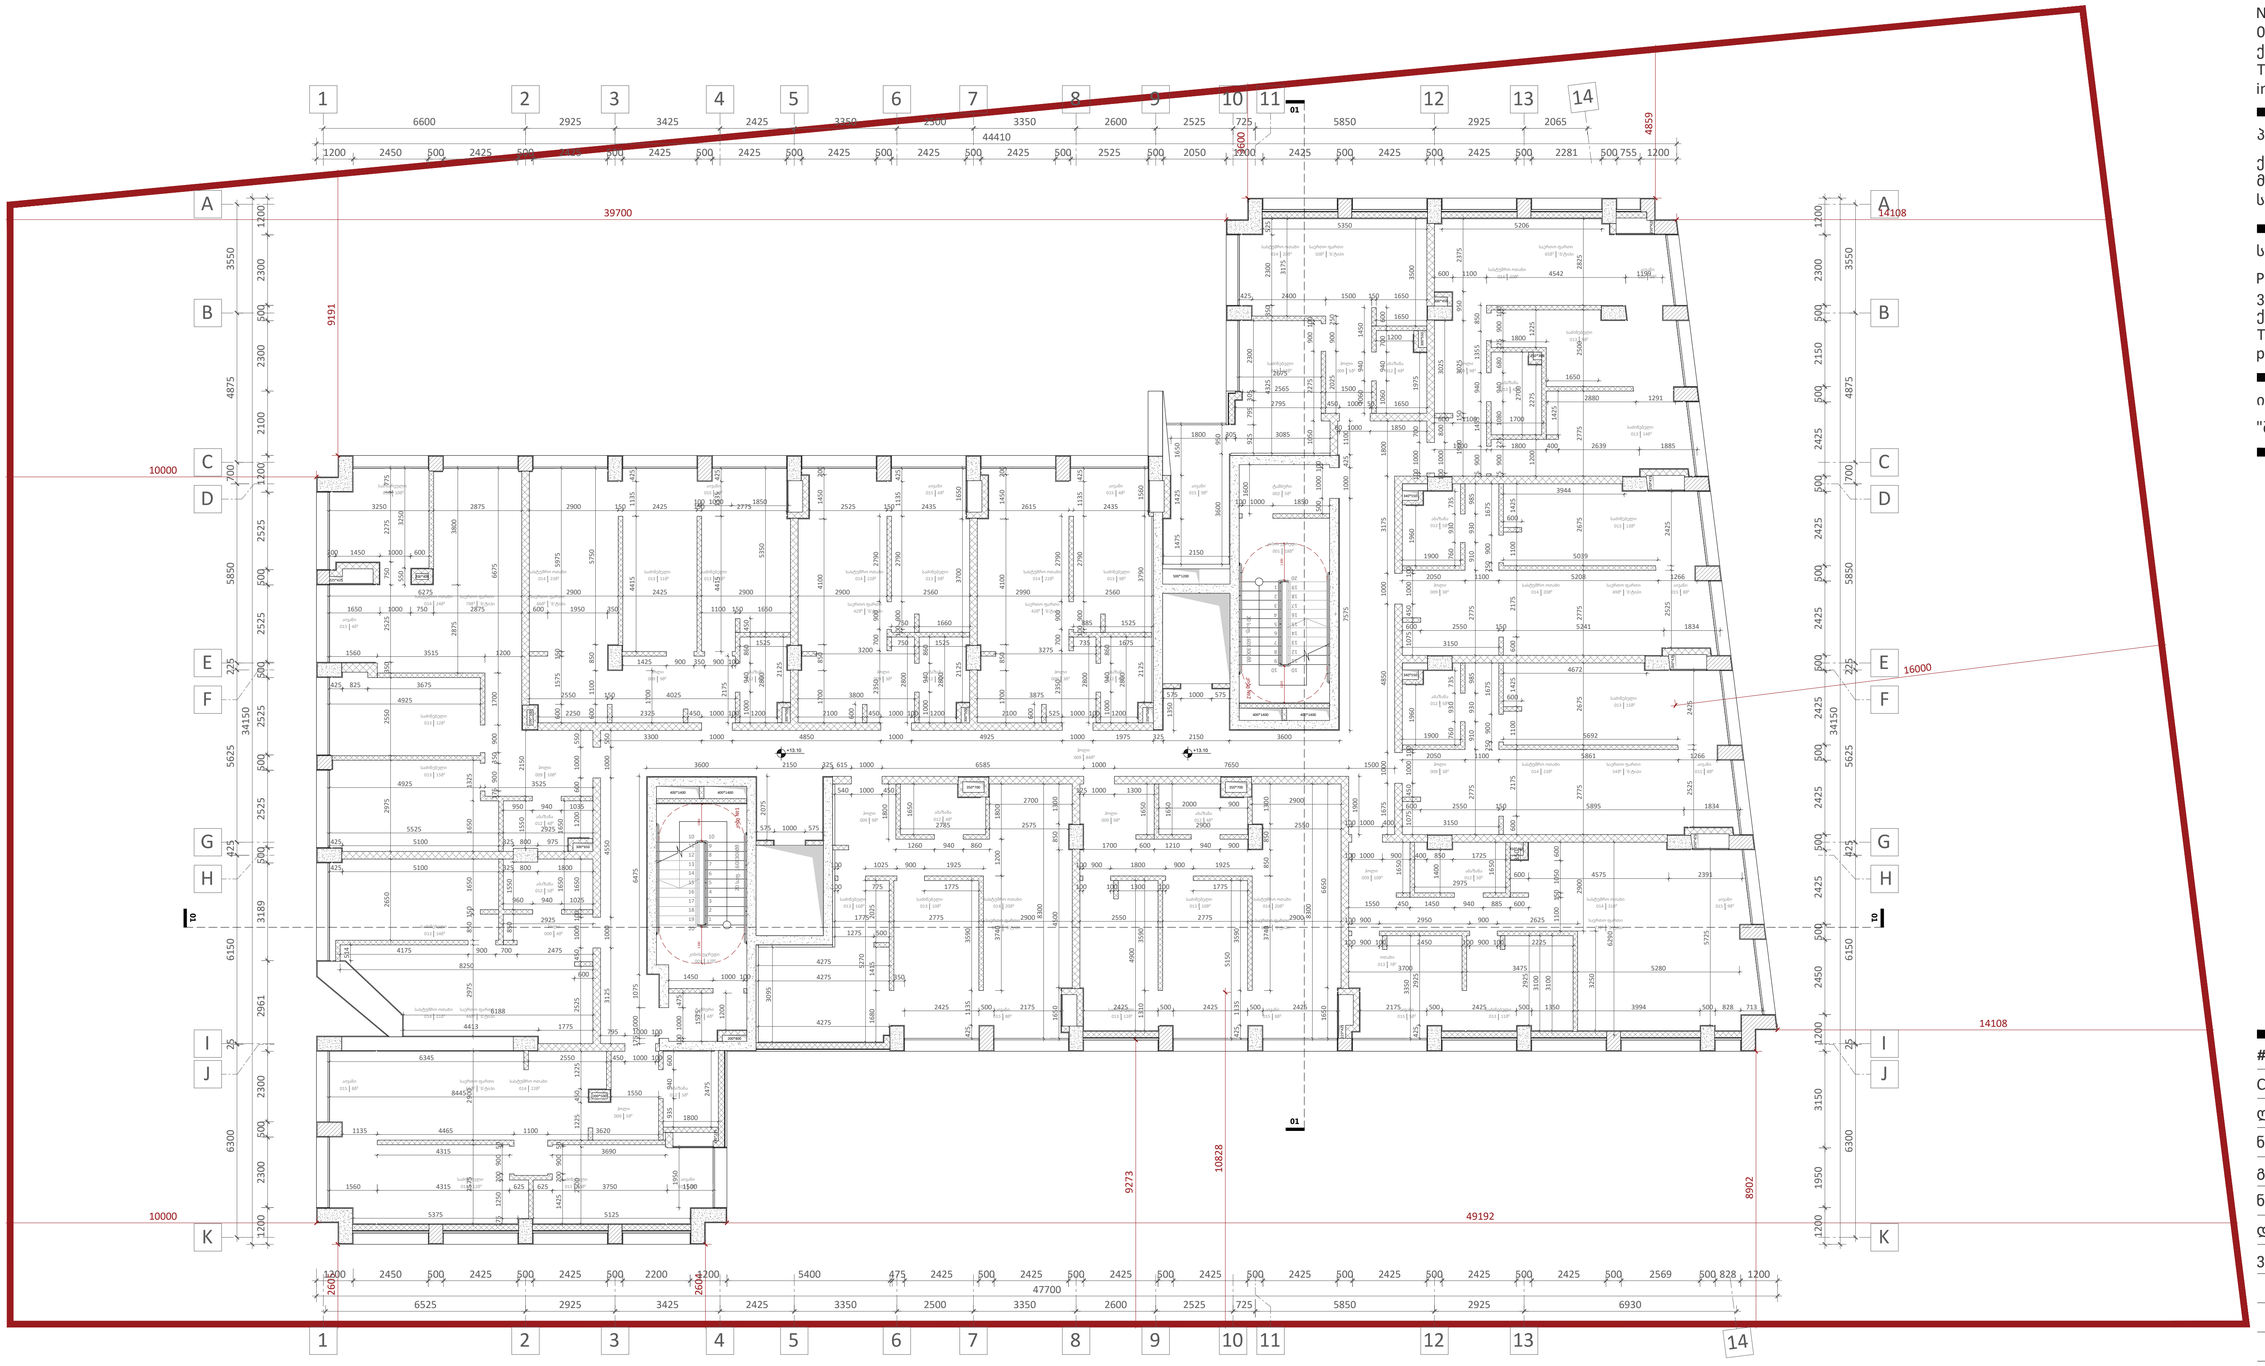

A1

A206

სათაური

4 სართულის გეგმა

Ns studio
0179 ბაზალეთის ქუჩა 3
ქ. თბილისი, საქართველო.
Tel: 593 27 88 58
info@nsstudio.ge

პროექტი

ქალაქ თბილისში, დიღმის მე-3 მიკრო რაიონში მრავალბინიანი საცხოვრებელი სახლი

სტრუქტურა

Progresi LTD
ვაჟა-ფშაველას გამზირი 16
ქ. თბილისი, საქართველო.
Tel: (995 32) 237 10 09
progresi.ltd@gmail.com

ინფორმაცია დამკვეთის შესახებ

"შპს მწვანე დიღომი 2022"

#21.07.2022

Cad Dwg File: **III Micro, Digomi**

ლუკა ჩაგანავა

ნინო ჭანტურია

გიორგი ვარდოსანიძე

ნიკალა ღლონტი

დავით ბალავაძე

ვიქტორია სუკიასოვი

Ns studio

A207 | 5 სართულის გეგმა

1:100 | ტიხრების დაბმა

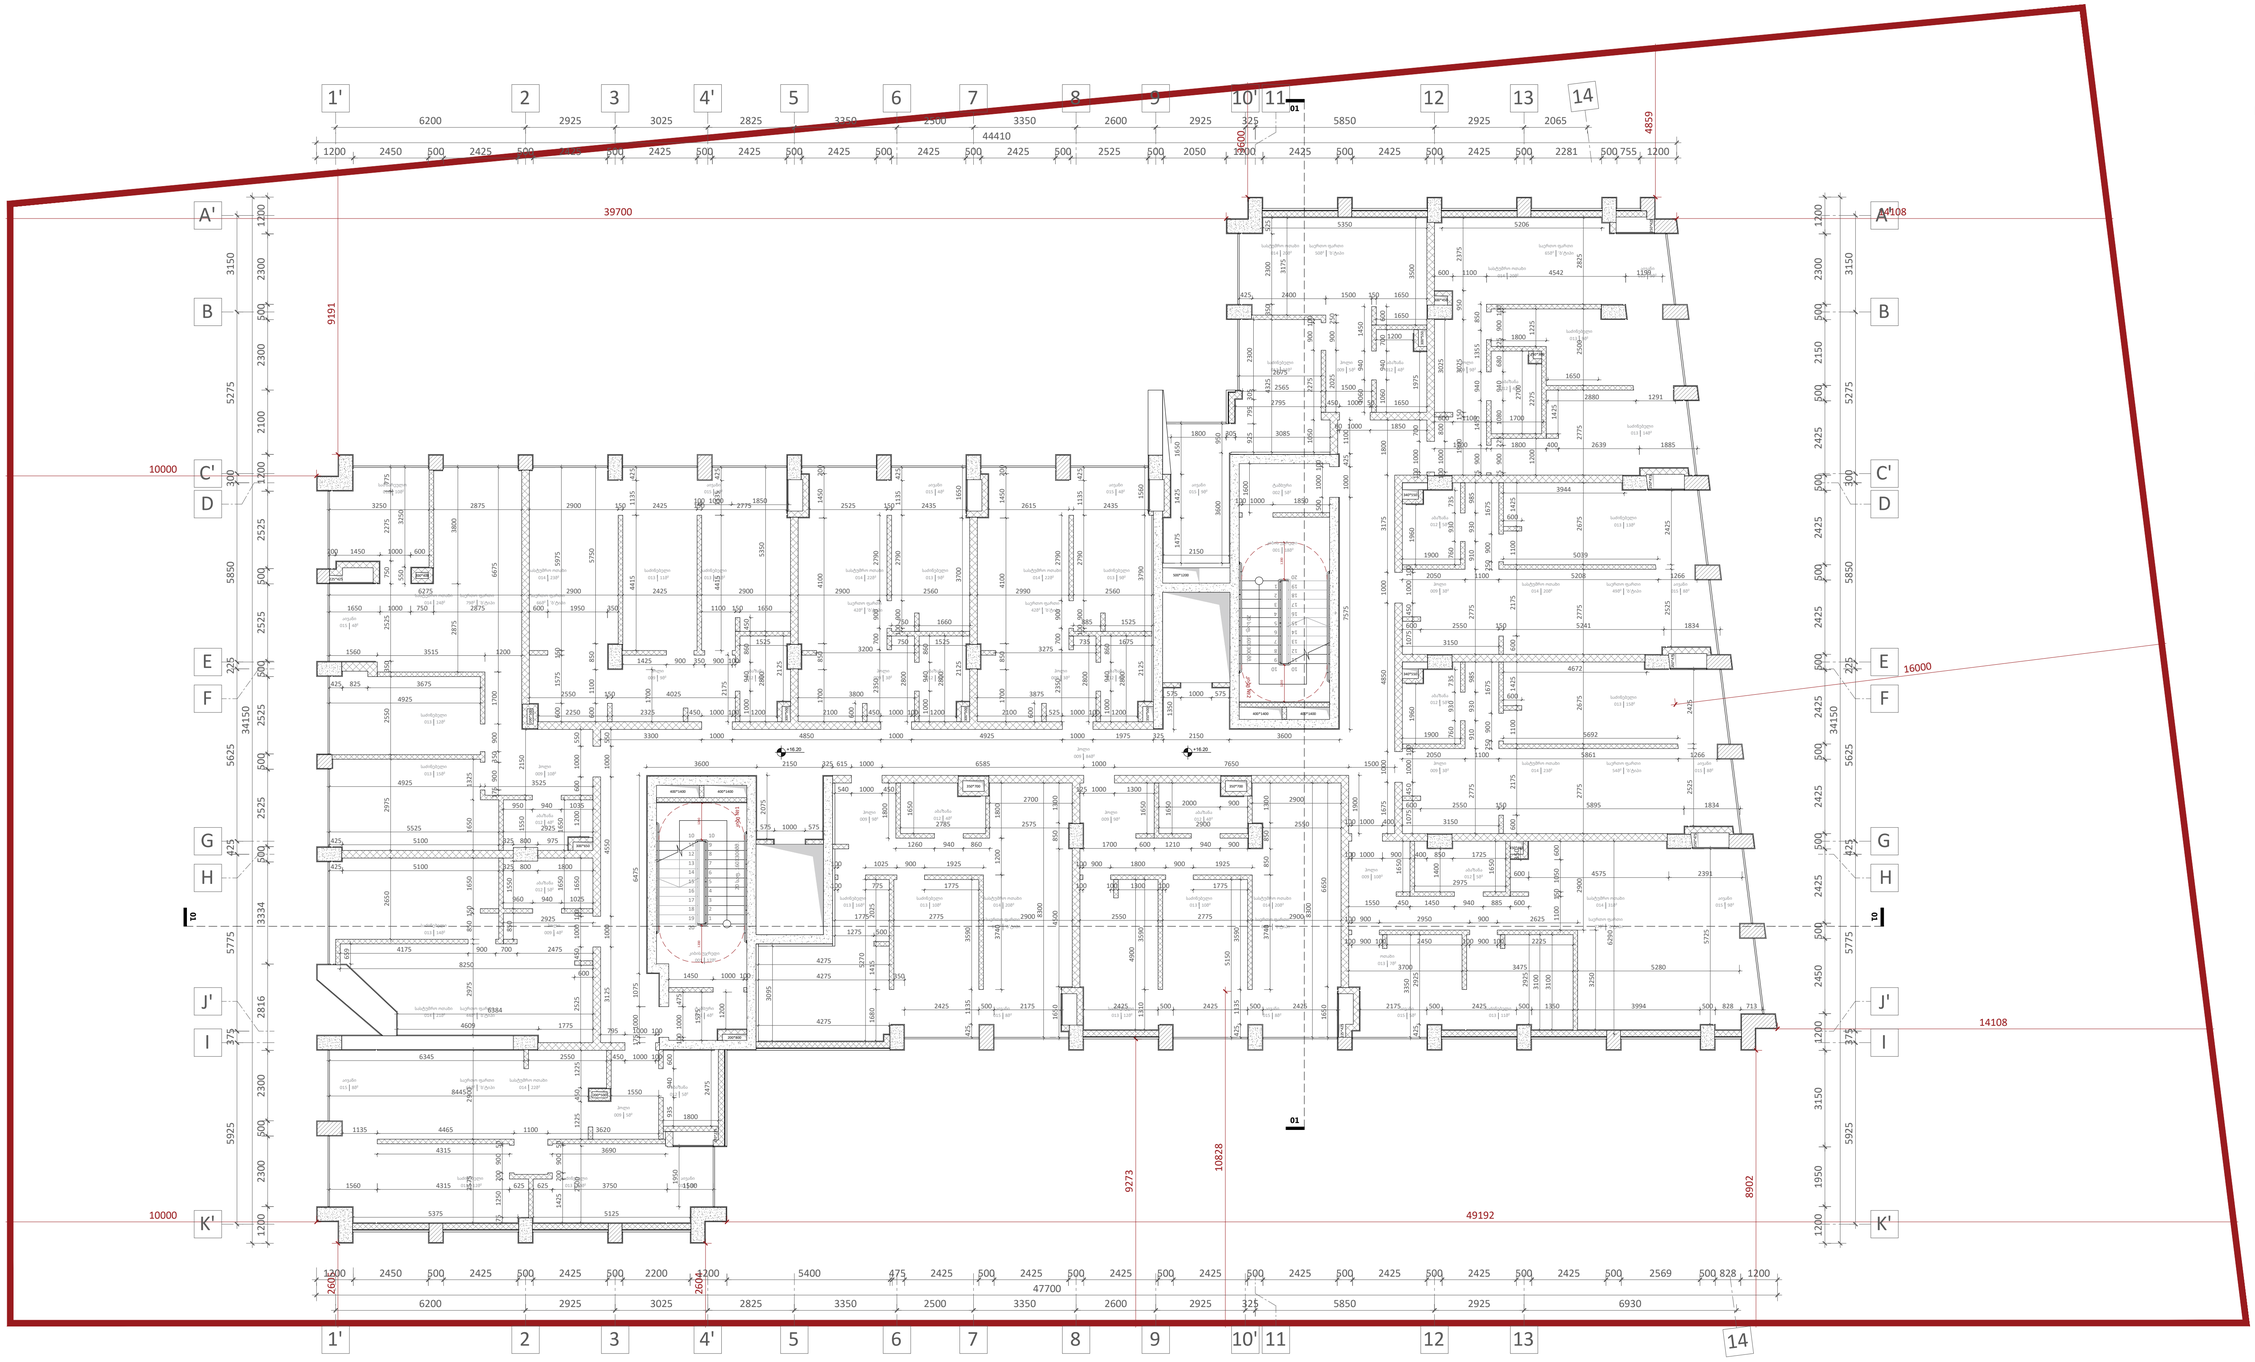

A1

A207

სათაური

5 სართულის გეგმა

Ns studio
0179 ბაზალეთის ქუჩა 3
ქ. თბილისი, საქართველო.
Tel: 593 27 88 58
info@nsstudio.ge

პროექტი

ქალაქ თბილისში, დიღმის მე-3 მიკრო რაიონში მრავალბინიანი საცხოვრებელი სახლი

სტრუქტურა

Progresi LTD
ვაჟა-ფშაველას გამზირი 16
ქ. თბილისი, საქართველო.
Tel: (995 32) 237 10 09
progresi.ltd@gmail.com

ინფორმაცია დამკვეთის შესახებ

"შპს მწვანე დიღომი 2022"

#21.07.2022

Cad Dwg File: **III Micro, Digomi**

ლუკა ჩაგანავა

ნინო ჭანტურია

გიორგი ვარდოსანიძე

ნიკალა ღლონტი

დავით ბალავაძე

ვიქტორია სუკიასოვი

Ns studio

A208 | 6 სართულის გეგმა

1:100 | ტიხრების დაბმა

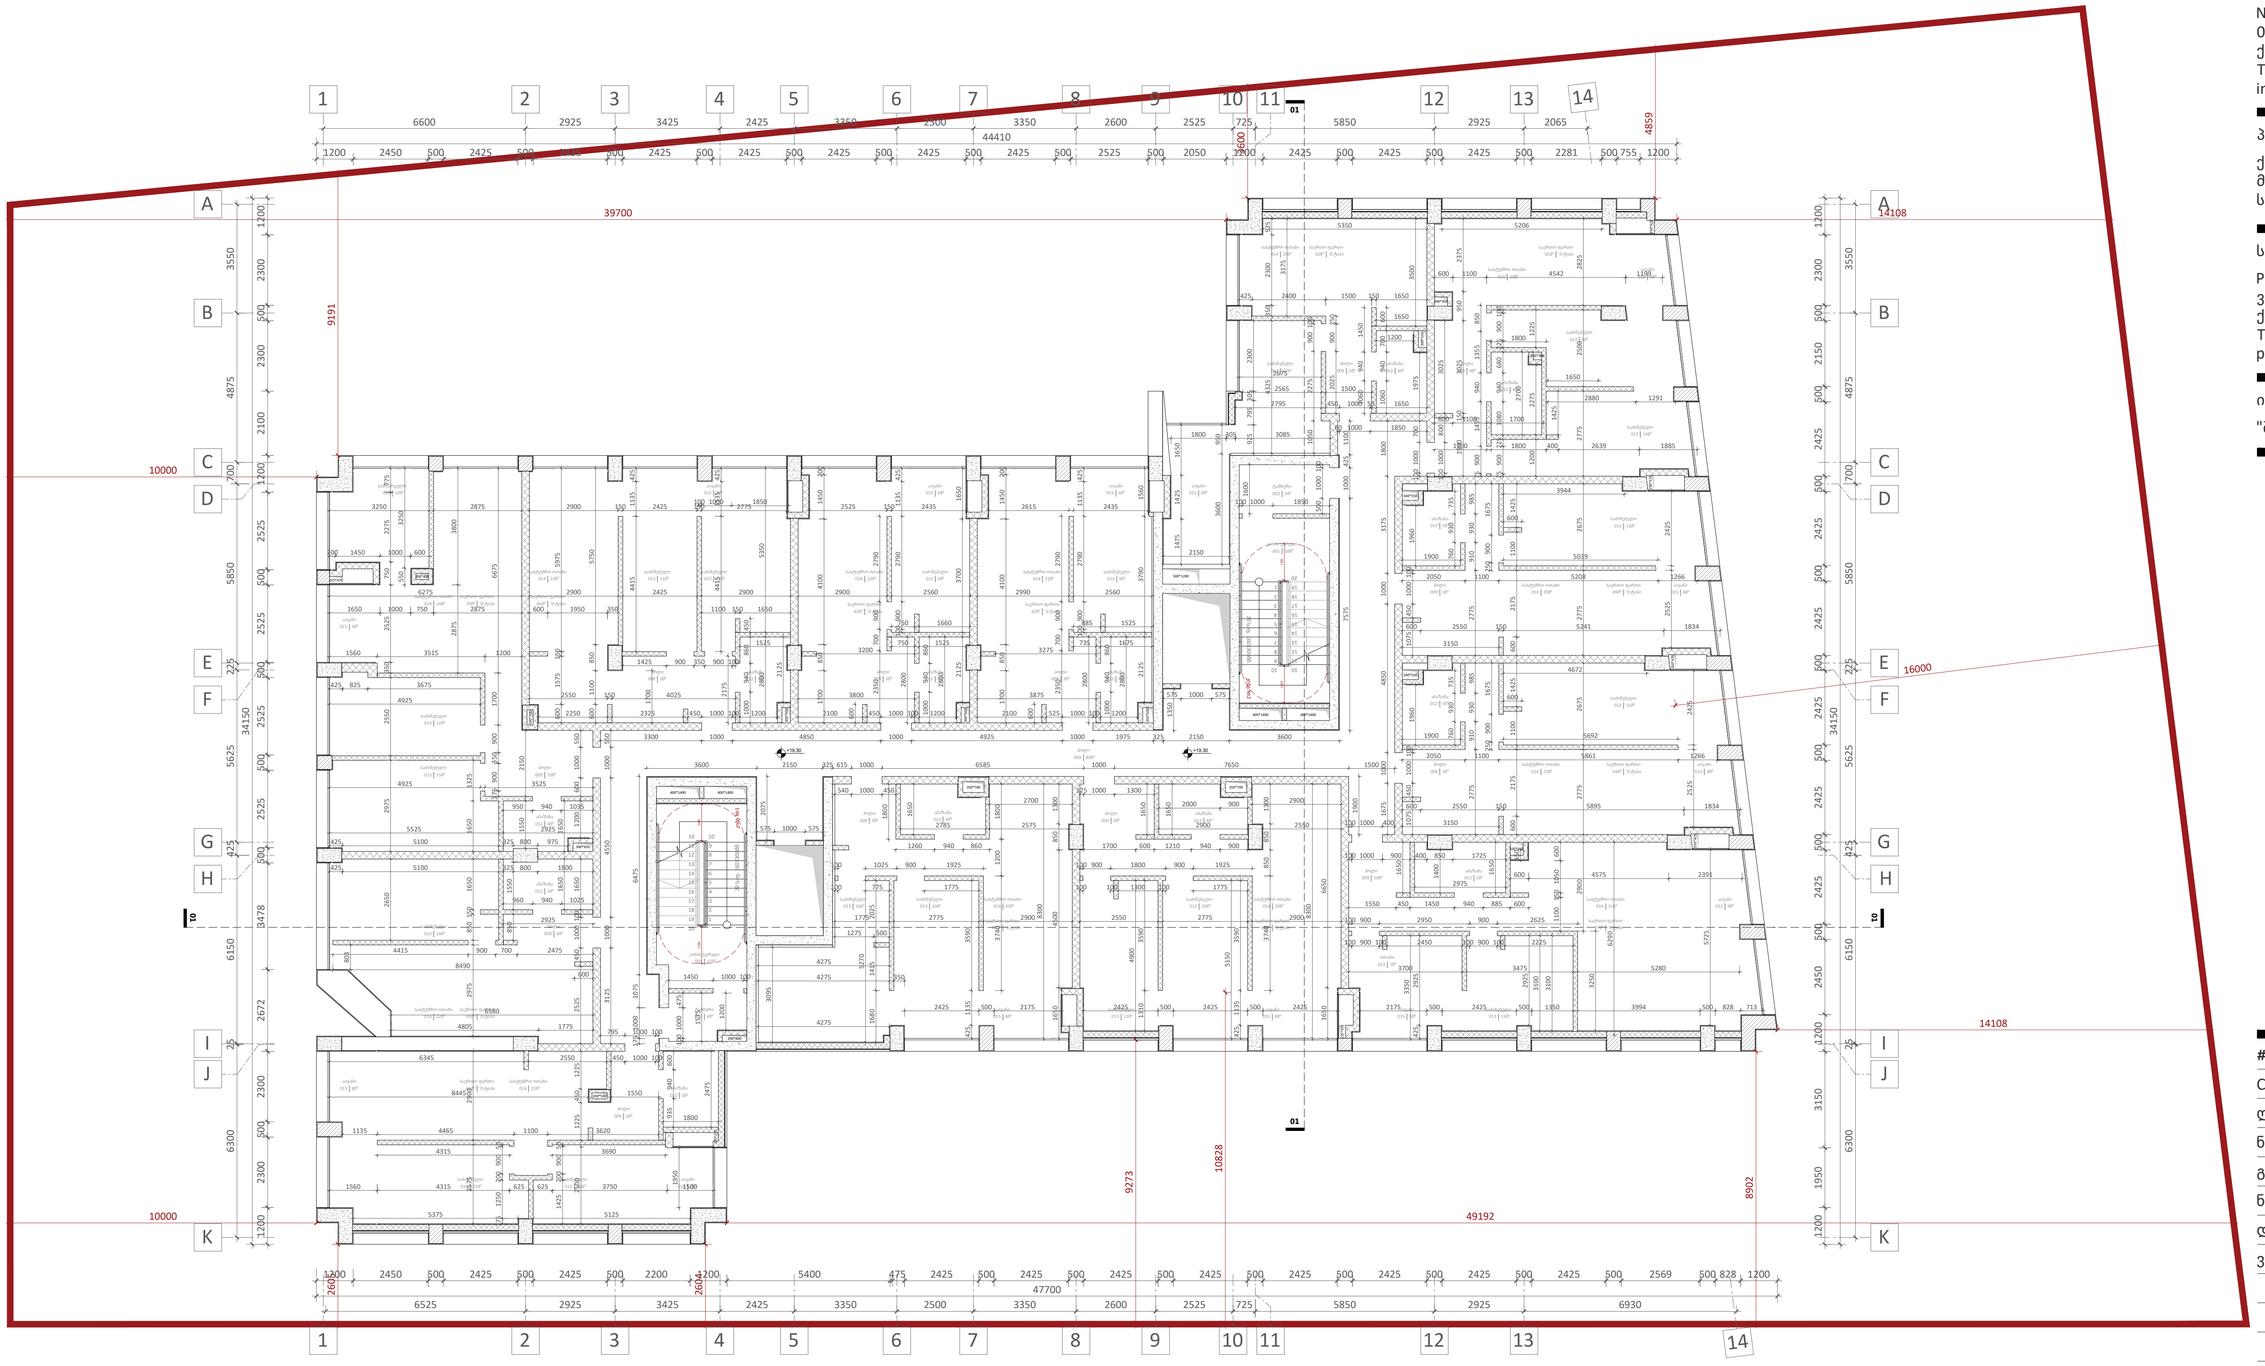

A1

A208

სათაური

6 სართულის გეგმა

Ns studio
0179 ბაზალეთის ქუჩა 3
ქ. თბილისი, საქართველო.
Tel: 593 27 88 58
info@nsstudio.ge

პროექტი

ქალაქ თბილისში, დიღმის მე-3 მიკრო რაიონში მრავალბინიანი საცხოვრებელი სახლი

სტრუქტურა

Progresi LTD
ვაჟა-ფშაველას გამზირი 16
ქ. თბილისი, საქართველო.
Tel: (995 32) 237 10 09
progresi.ltd@gmail.com

ინფორმაცია დამკვეთის შესახებ

"შპს მწვანე დიღომი 2022"

#21.07.2022

Cad Dwg File: **III Micro, Digomi**

ლუკა ჩაგანავა

ნინო ჭანტურია

გიორგი ვარდოსანიძე

ნიკალა ღლონტი

დავით ბალავაძე

ვიქტორია სუკიასოვი

Ns studio

A209 | 7 სართულის გეგმა

1:100 | ტიხრების დაბმა

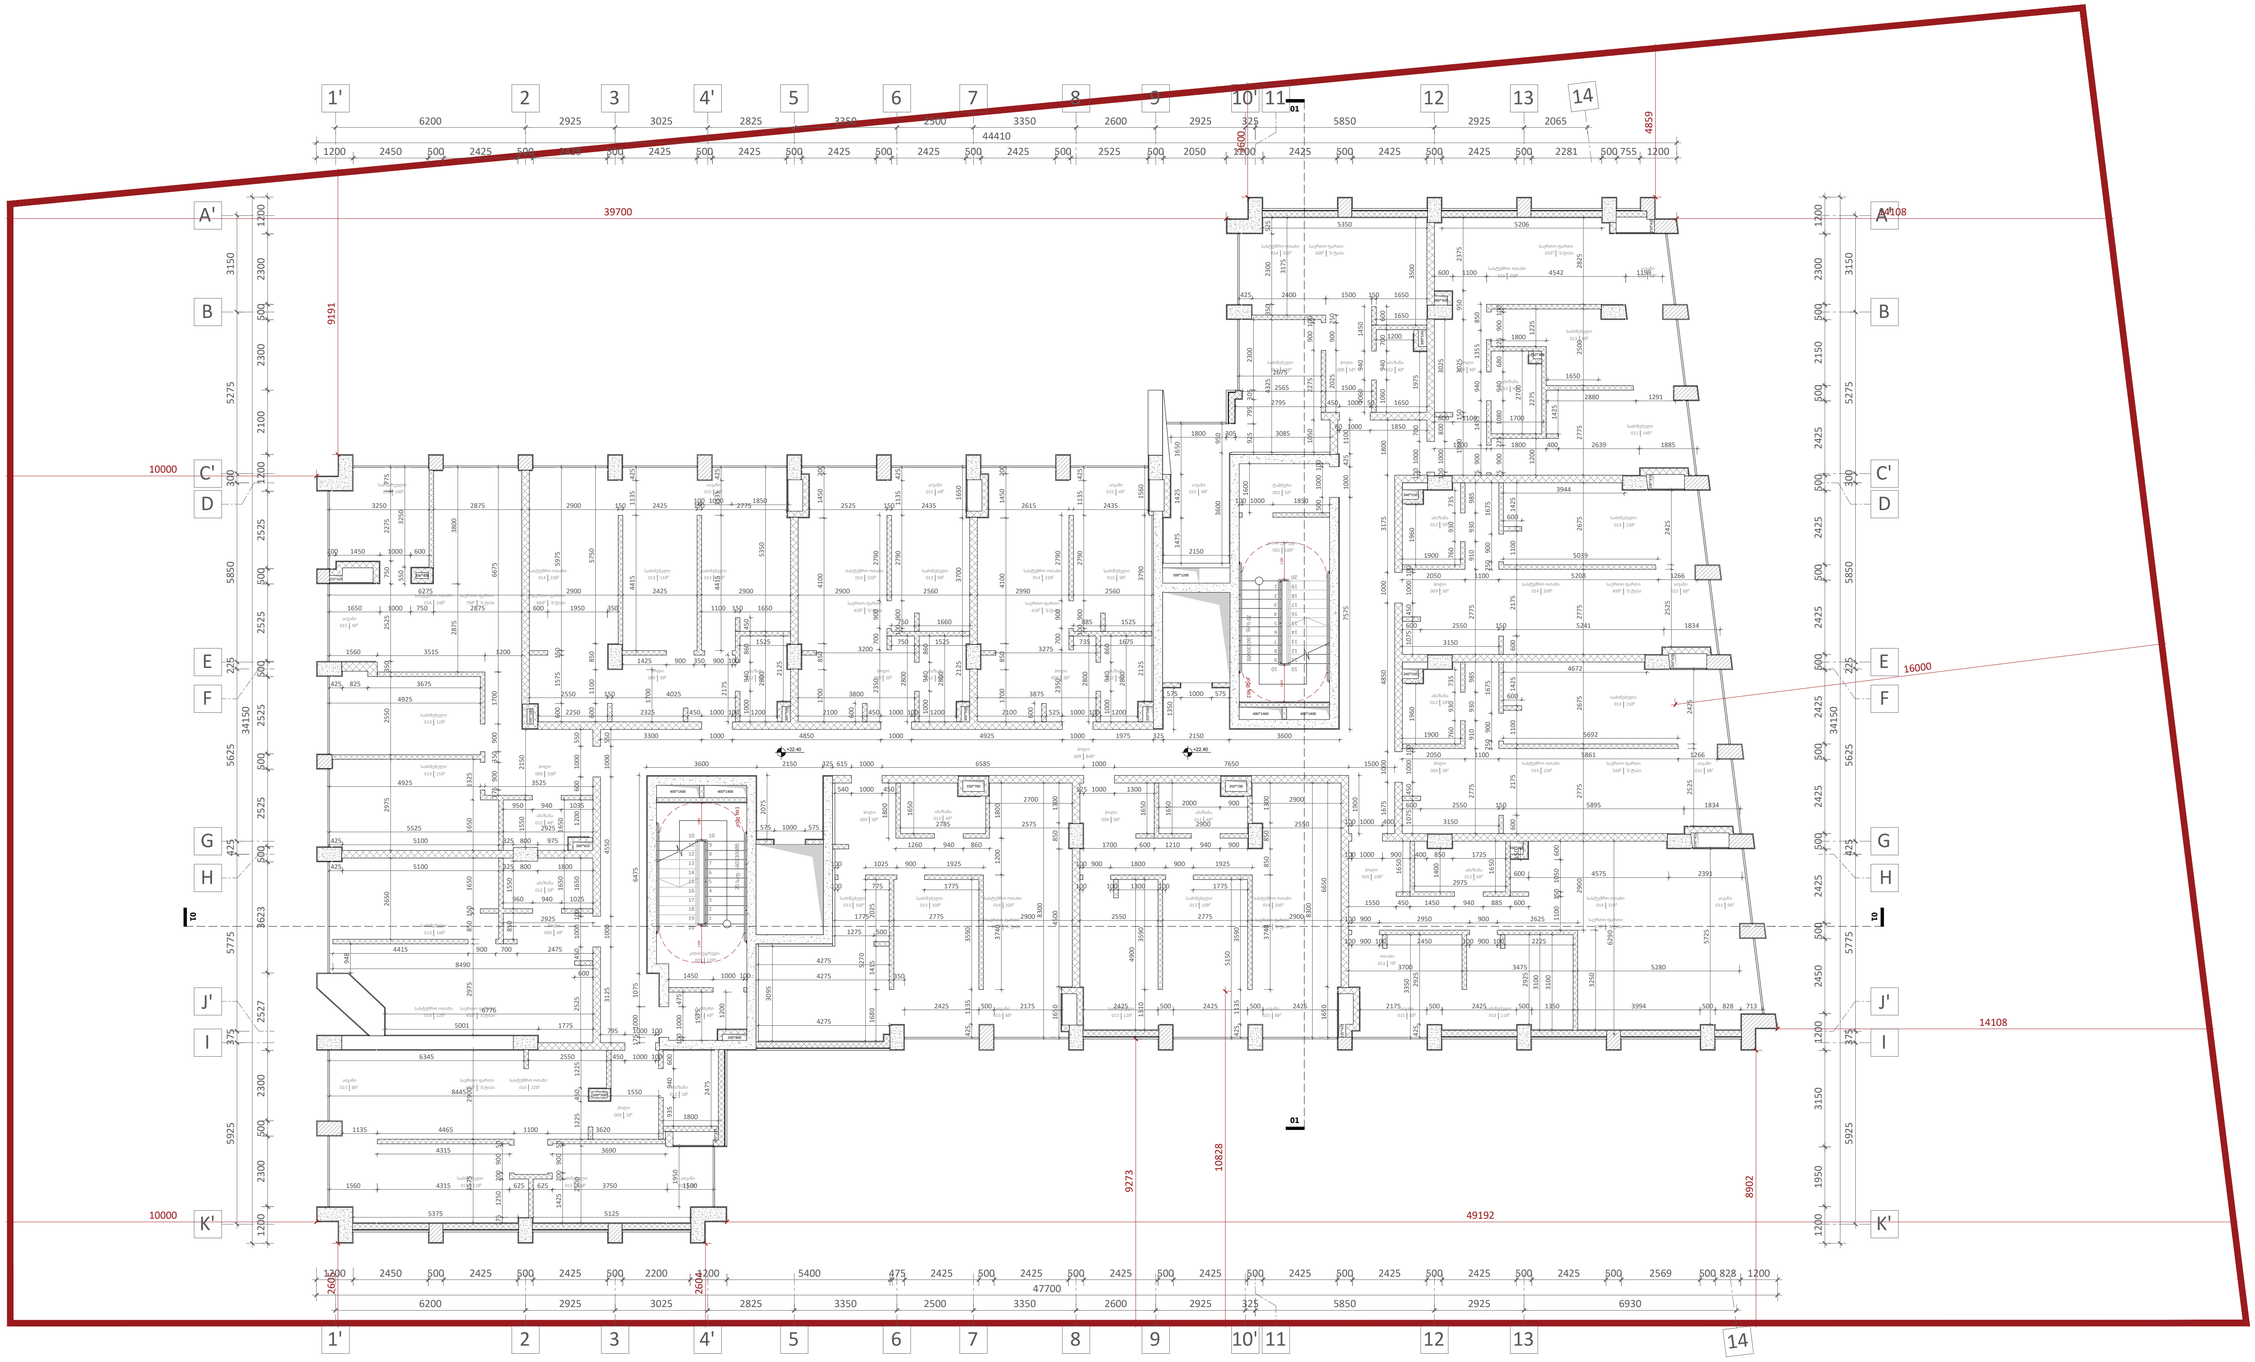

A1

A209

სათაური

7 სართულის გეგმა

Ns studio
0179 ბაზალეთის ქუჩა 3
ქ. თბილისი, საქართველო.
Tel: 593 27 88 58
info@nsstudio.ge

პროექტი

ქალაქ თბილისში, დიღმის მე-3 მიკრო რაიონში მრავალბინიანი საცხოვრებელი სახლი

სტრუქტურა

Progresi LTD
ვაჟა-ფშაველას გამზირი 16
ქ. თბილისი, საქართველო.
Tel: (995 32) 237 10 09
progresi.ltd@gmail.com

ინფორმაცია დამკვეთის შესახებ

"შპს მწვანე დიღომი 2022"

#21.07.2022

Cad Dwg File: **III Micro, Digomi**

ლუკა ჩაგანავა

ნინო ჭანტურია

გიორგი ვარდოსანიძე

ნიკალა ღლონტი

დავით ბალავაძე

ვიქტორია სუკიასოვი

Ns studio

A210 | 8 სართულის გეგმა

1:100 | ტიხრების დაბმა

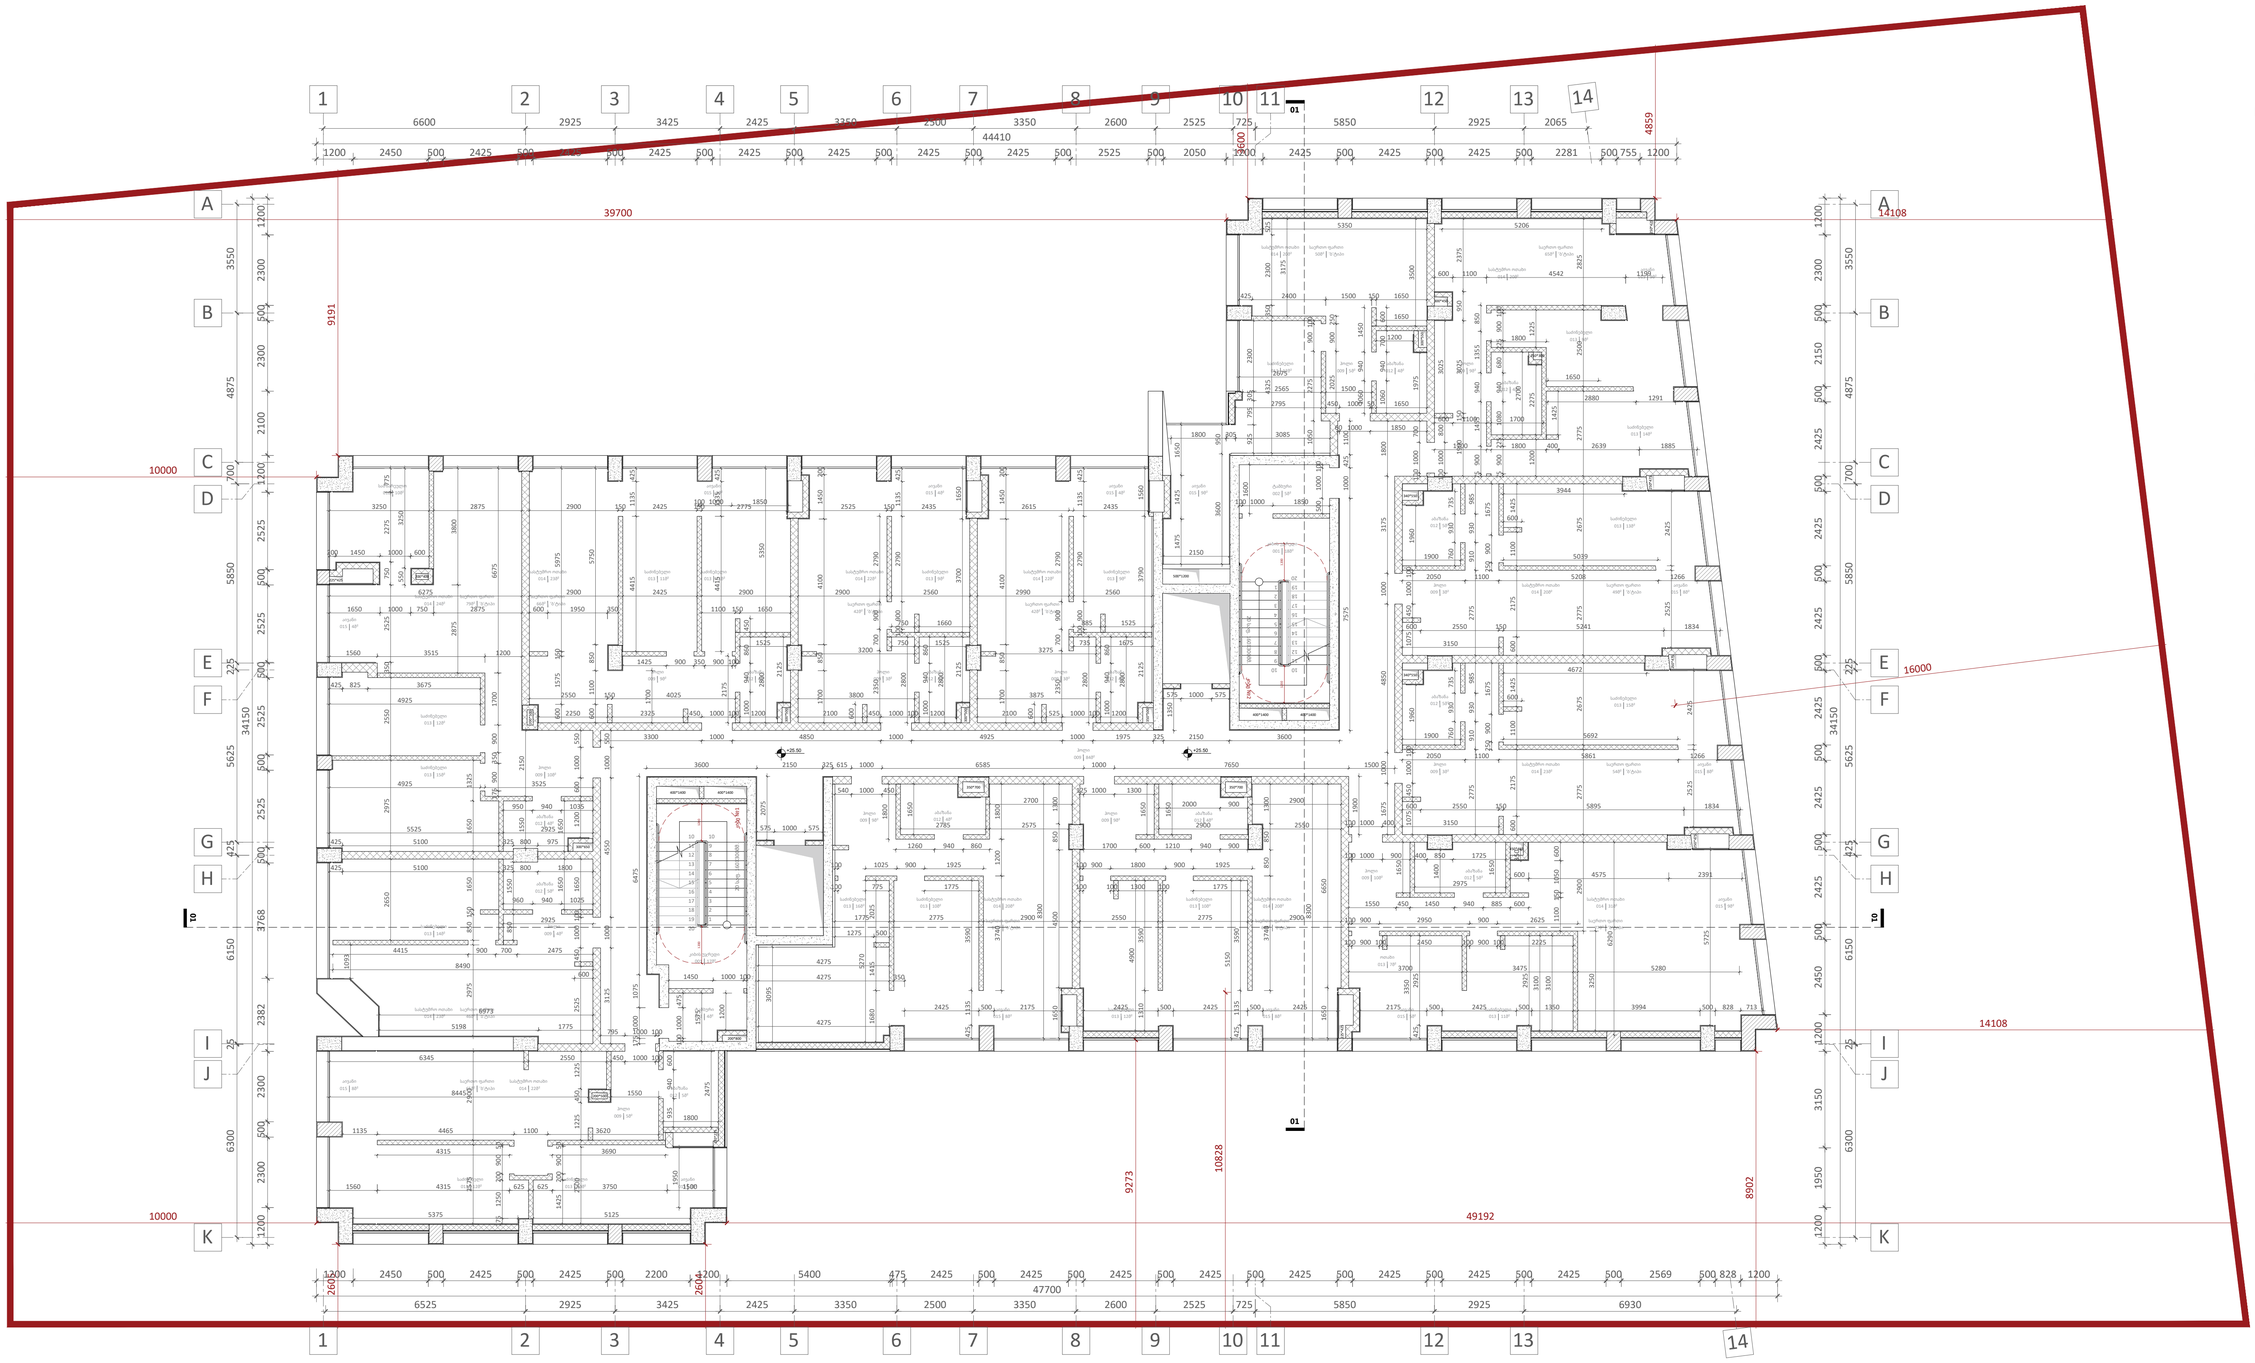

A1

A210

სათაური

8 სართულის გეგმა

Ns studio
0179 ბაზალეთის ქუჩა 3
ქ. თბილისი, საქართველო.
Tel: 593 27 88 58
info@nsstudio.ge

პროექტი

ქალაქ თბილისში, დიღმის მე-3 მიკრო რაიონში მრავალბინიანი საცხოვრებელი სახლი

სტრუქტურა

Progresi LTD
ვაჟა-ფშაველას გამზირი 16
ქ. თბილისი, საქართველო.
Tel: (995 32) 237 10 09
progresi.ltd@gmail.com

ინფორმაცია დამკვეთის შესახებ

"შპს მწვანე დიღომი 2022"

#21.07.2022

Cad Dwg File: **III Micro, Digomi**

ლუკა ჩაგანავა

ნინო ჭანტურია

გიორგი ვარდოსანიძე

ნიკალა ღლონტი

დავით ბალავაძე

ვიქტორია სუკიასოვი

Ns studio

A211 | 9 სართულის გეგმა

1:100 | ტიხრების დაბმა

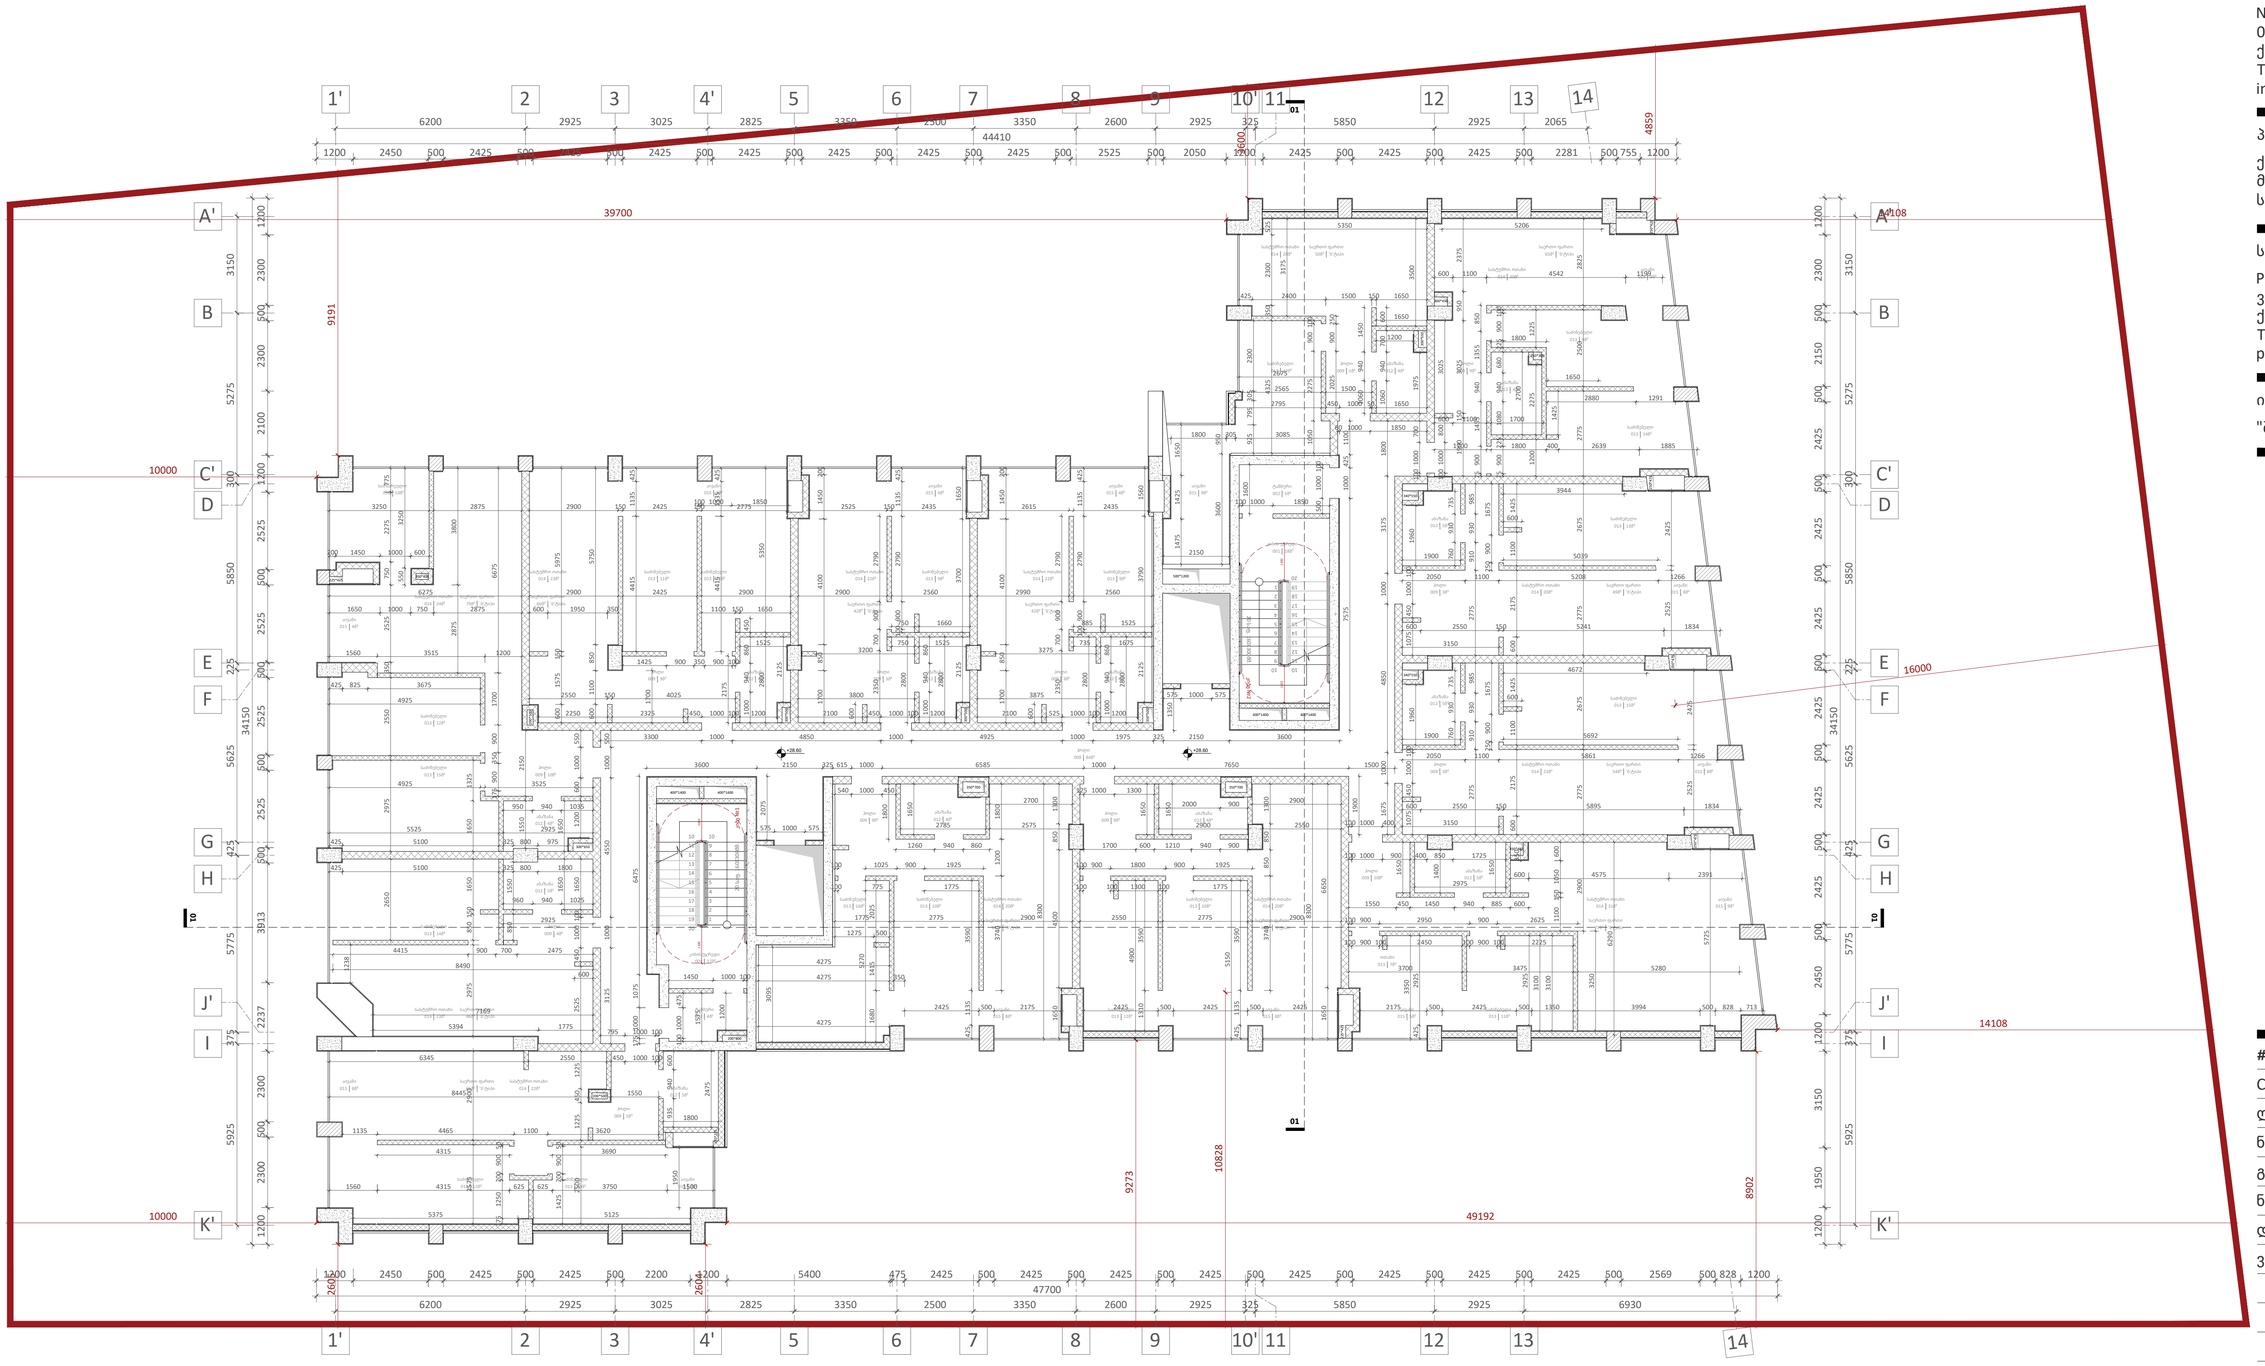

A1

A211

სათაური

9 სართულის გეგმა

Ns studio
0179 ბაზალეთის ქუჩა 3
ქ. თბილისი, საქართველო.
Tel: 593 27 88 58
info@nsstudio.ge

პროექტი

ქალაქ თბილისში, დიღმის მე-3 მიკრო რაიონში მრავალბინიანი საცხოვრებელი სახლი

სტრუქტურა

Progresi LTD
ვაჟა-ფშაველას გამზირი 16
ქ. თბილისი, საქართველო.
Tel: (995 32) 237 10 09
progresi.ltd@gmail.com

ინფორმაცია დამკვეთის შესახებ

"შპს მწვანე დიღომი 2022''

#21.07.2022

Cad Dwg File: **III Micro, Digomi**

ლუკა ჩაგანავა	
ნინო ჭანტურია	
გიორგი ვარდოსანიძე	
ნიკალა ღლონტი	
დავით ბალავაძე	
ვიქტორია სუკიასოვი	

Ns studio

A212 | 10 სართულის გეგმა

1:100 | ტიხრების დაბმა

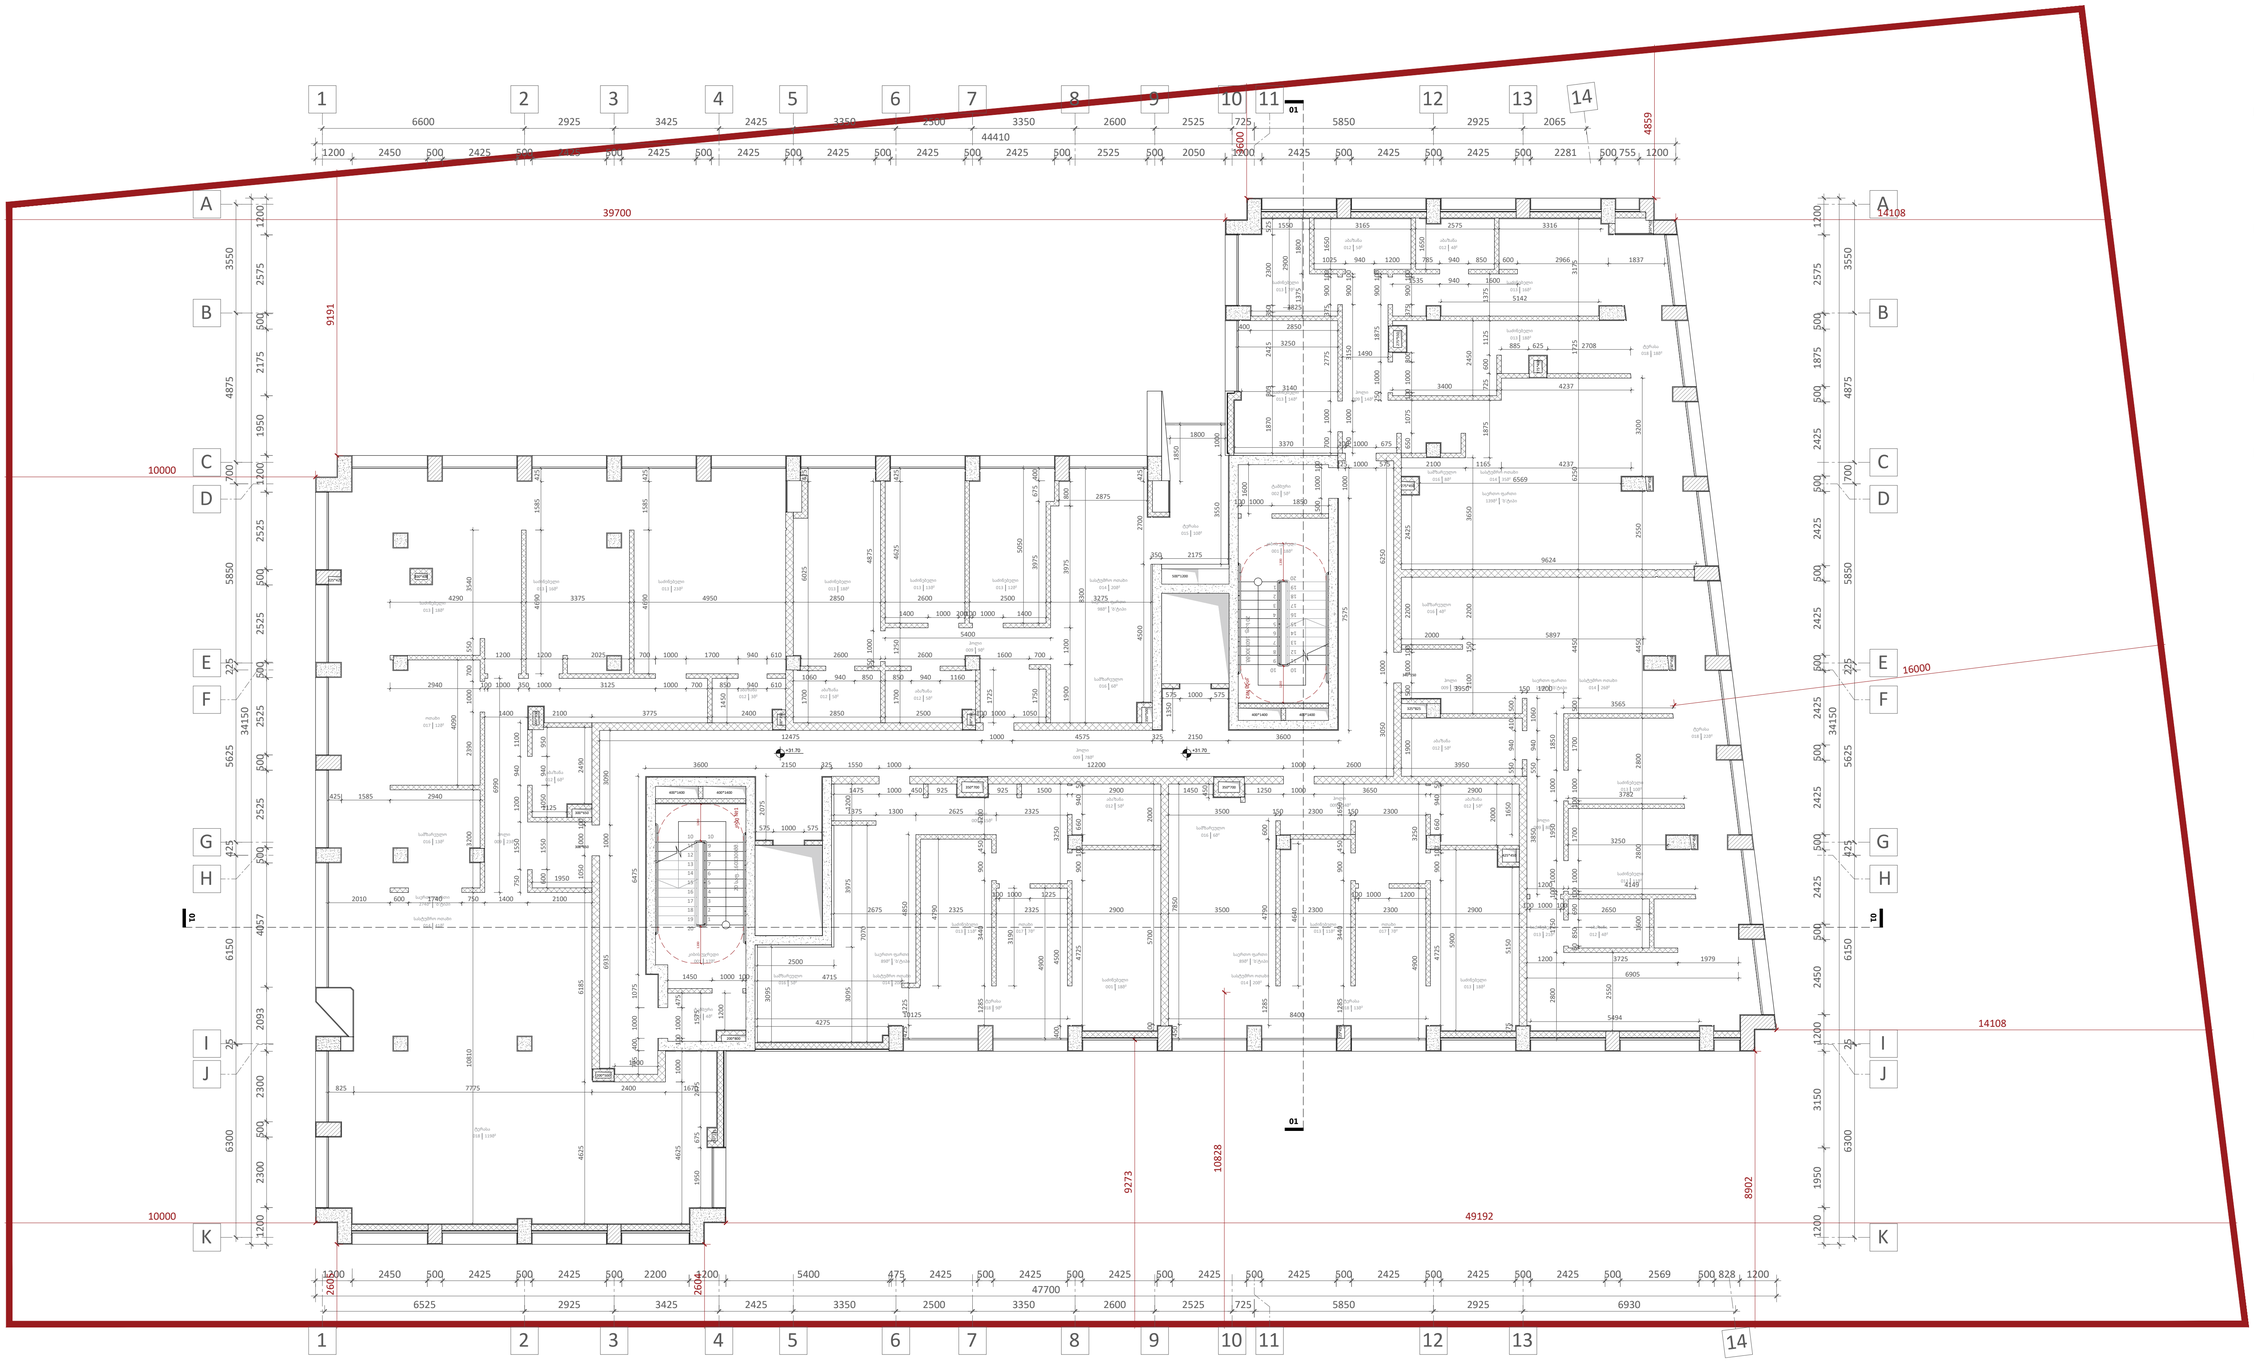

A1

A212

სათაური

10 სართულის გეგმა

Ns studio
0179 ბაზალეთის ქუჩა 3
ქ. თბილისი, საქართველო.
Tel: 593 27 88 58
info@nsstudio.ge

პროექტი

ქალაქ თბილისში, დიღმის მე-3 მიკრო რაიონში მრავალბინიანი საცხოვრებელი სახლი

სტრუქტურა

Progresi LTD
ვაჟა-ფშაველას გამზირი 16
ქ. თბილისი, საქართველო.
Tel: (995 32) 237 10 09
progresi.ltd@gmail.com

ინფორმაცია დამკვეთის შესახებ

"შპს მწვანე დიღომი 2022"

#21.07.2022

Cad Dwg File: **III Micro, Digomi**

ლუკა ჩაგანავა

ნინო ჭანტურია

გიორგი ვარდოსანიძე

ნიკალა ღლონტი

დავით ბალავაძე

ვიქტორია სუკიასოვი

Ns studio