მიწის ნაკვეთზე ღობის მოწყობის სქემა

ϽϬϬϬϬ

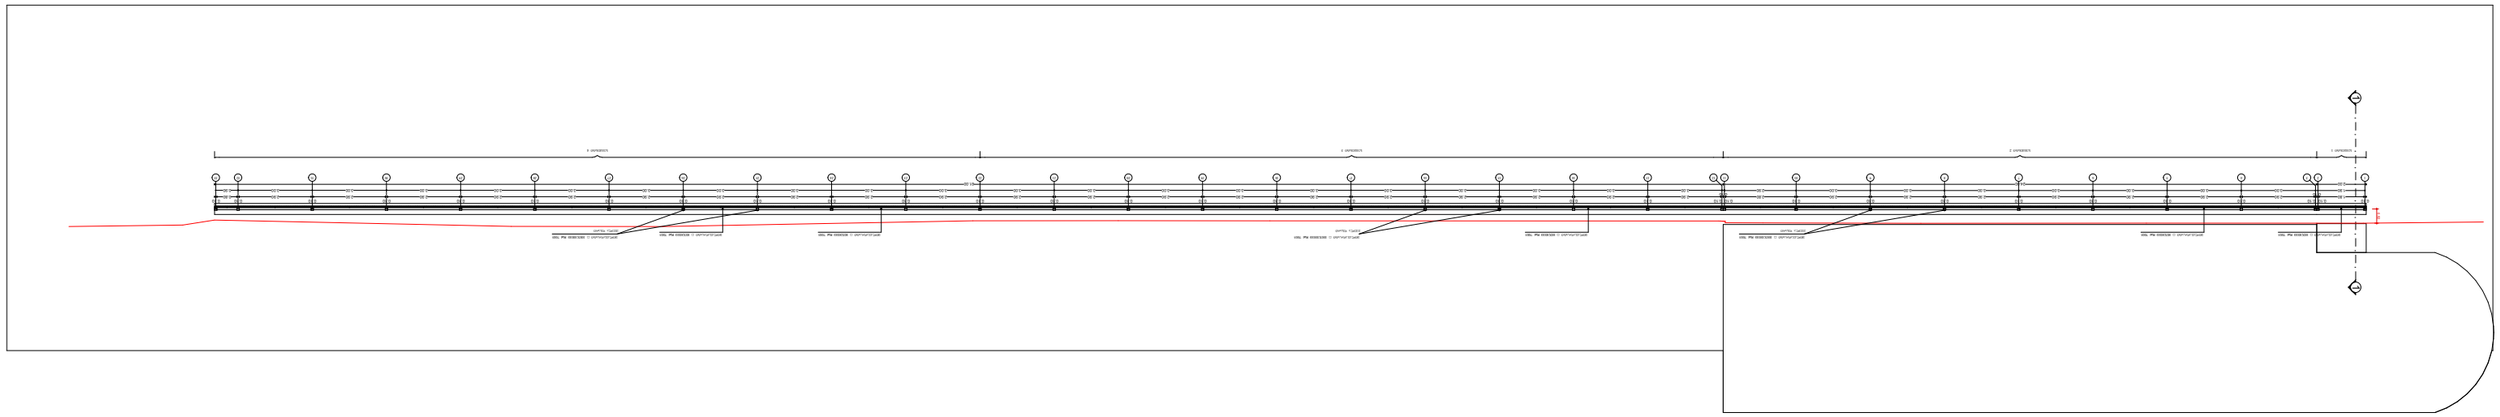

ϬϬϬϬϬϬ ϬϬϬϬϬϬ

შენიშვნა:
კონსტრუქცია არის
თვითმზიდი, დამოუკიდებელი
საძირკვლით, სამეზობლო
კედელთან ჩამაგრების
გარეშე

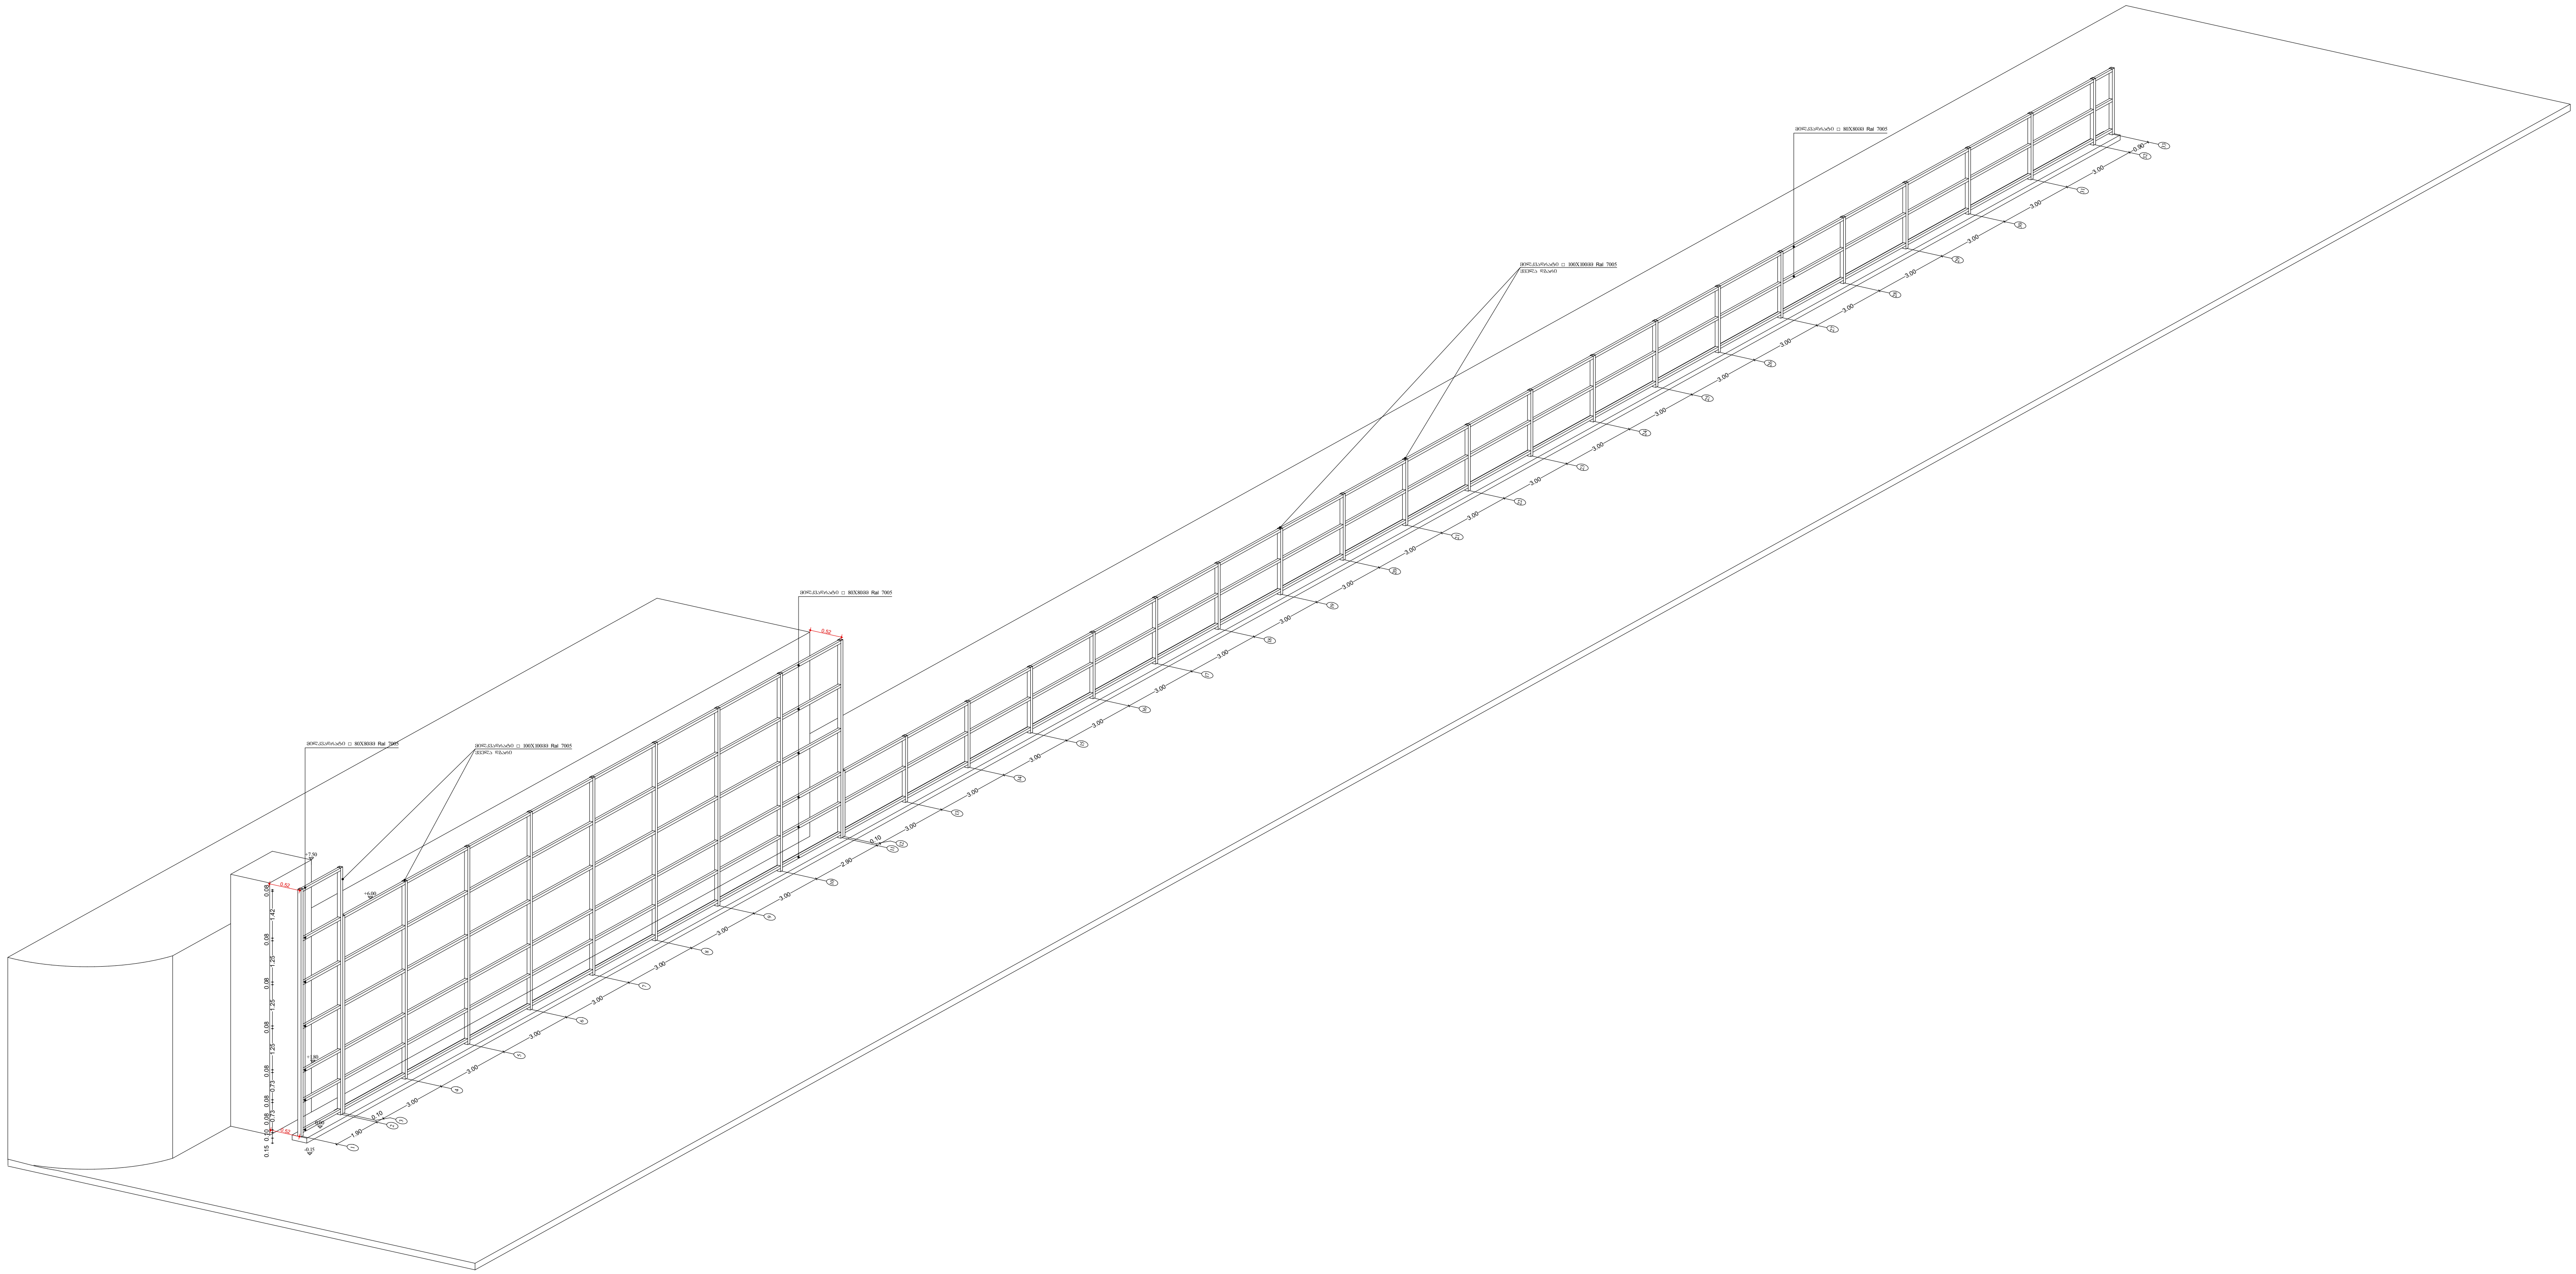

აქსონომეტრიული ხედი

შენიშვნა:
კონსტრუქცია არის თვითმზიდი,
დამოუკიდებელი საძირკვლით,
სამეზობლო კედლებთან ჩამაბრების
გარეშე

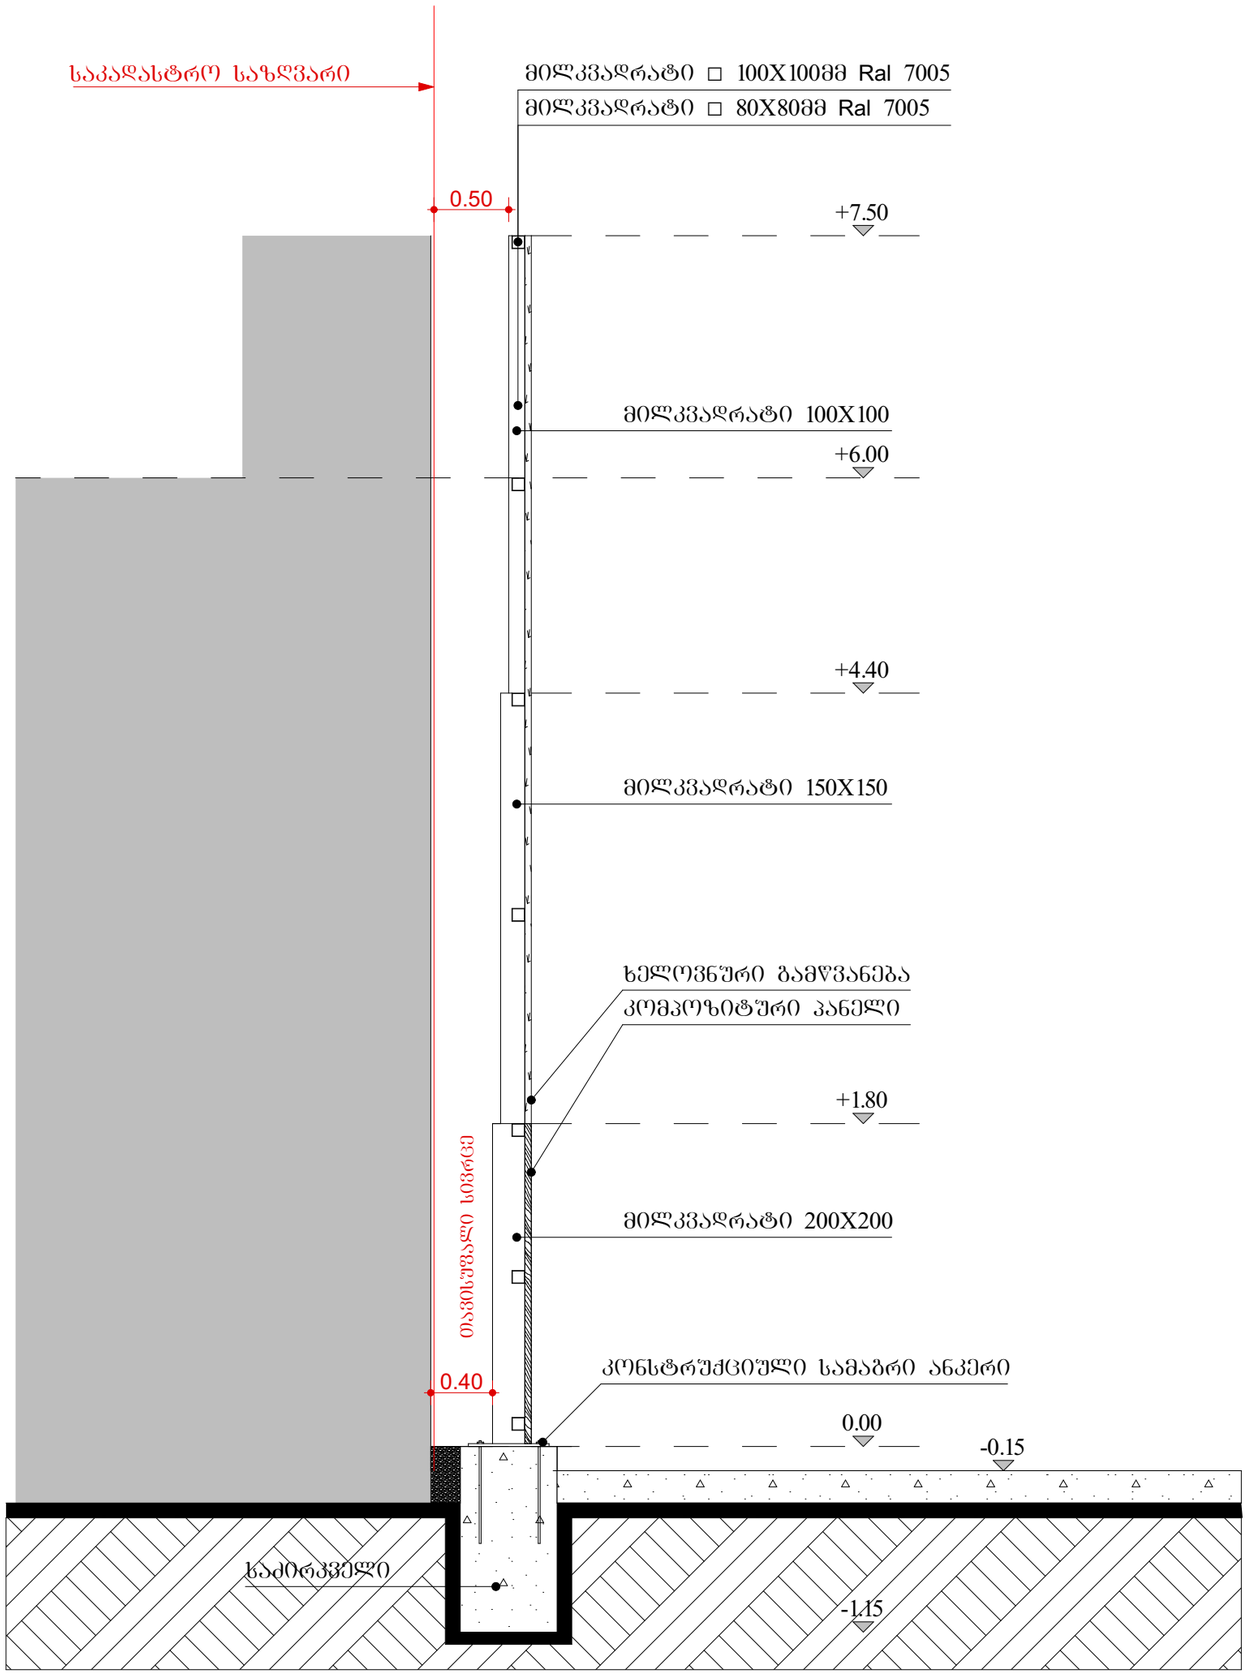

ჭრილი 1-1