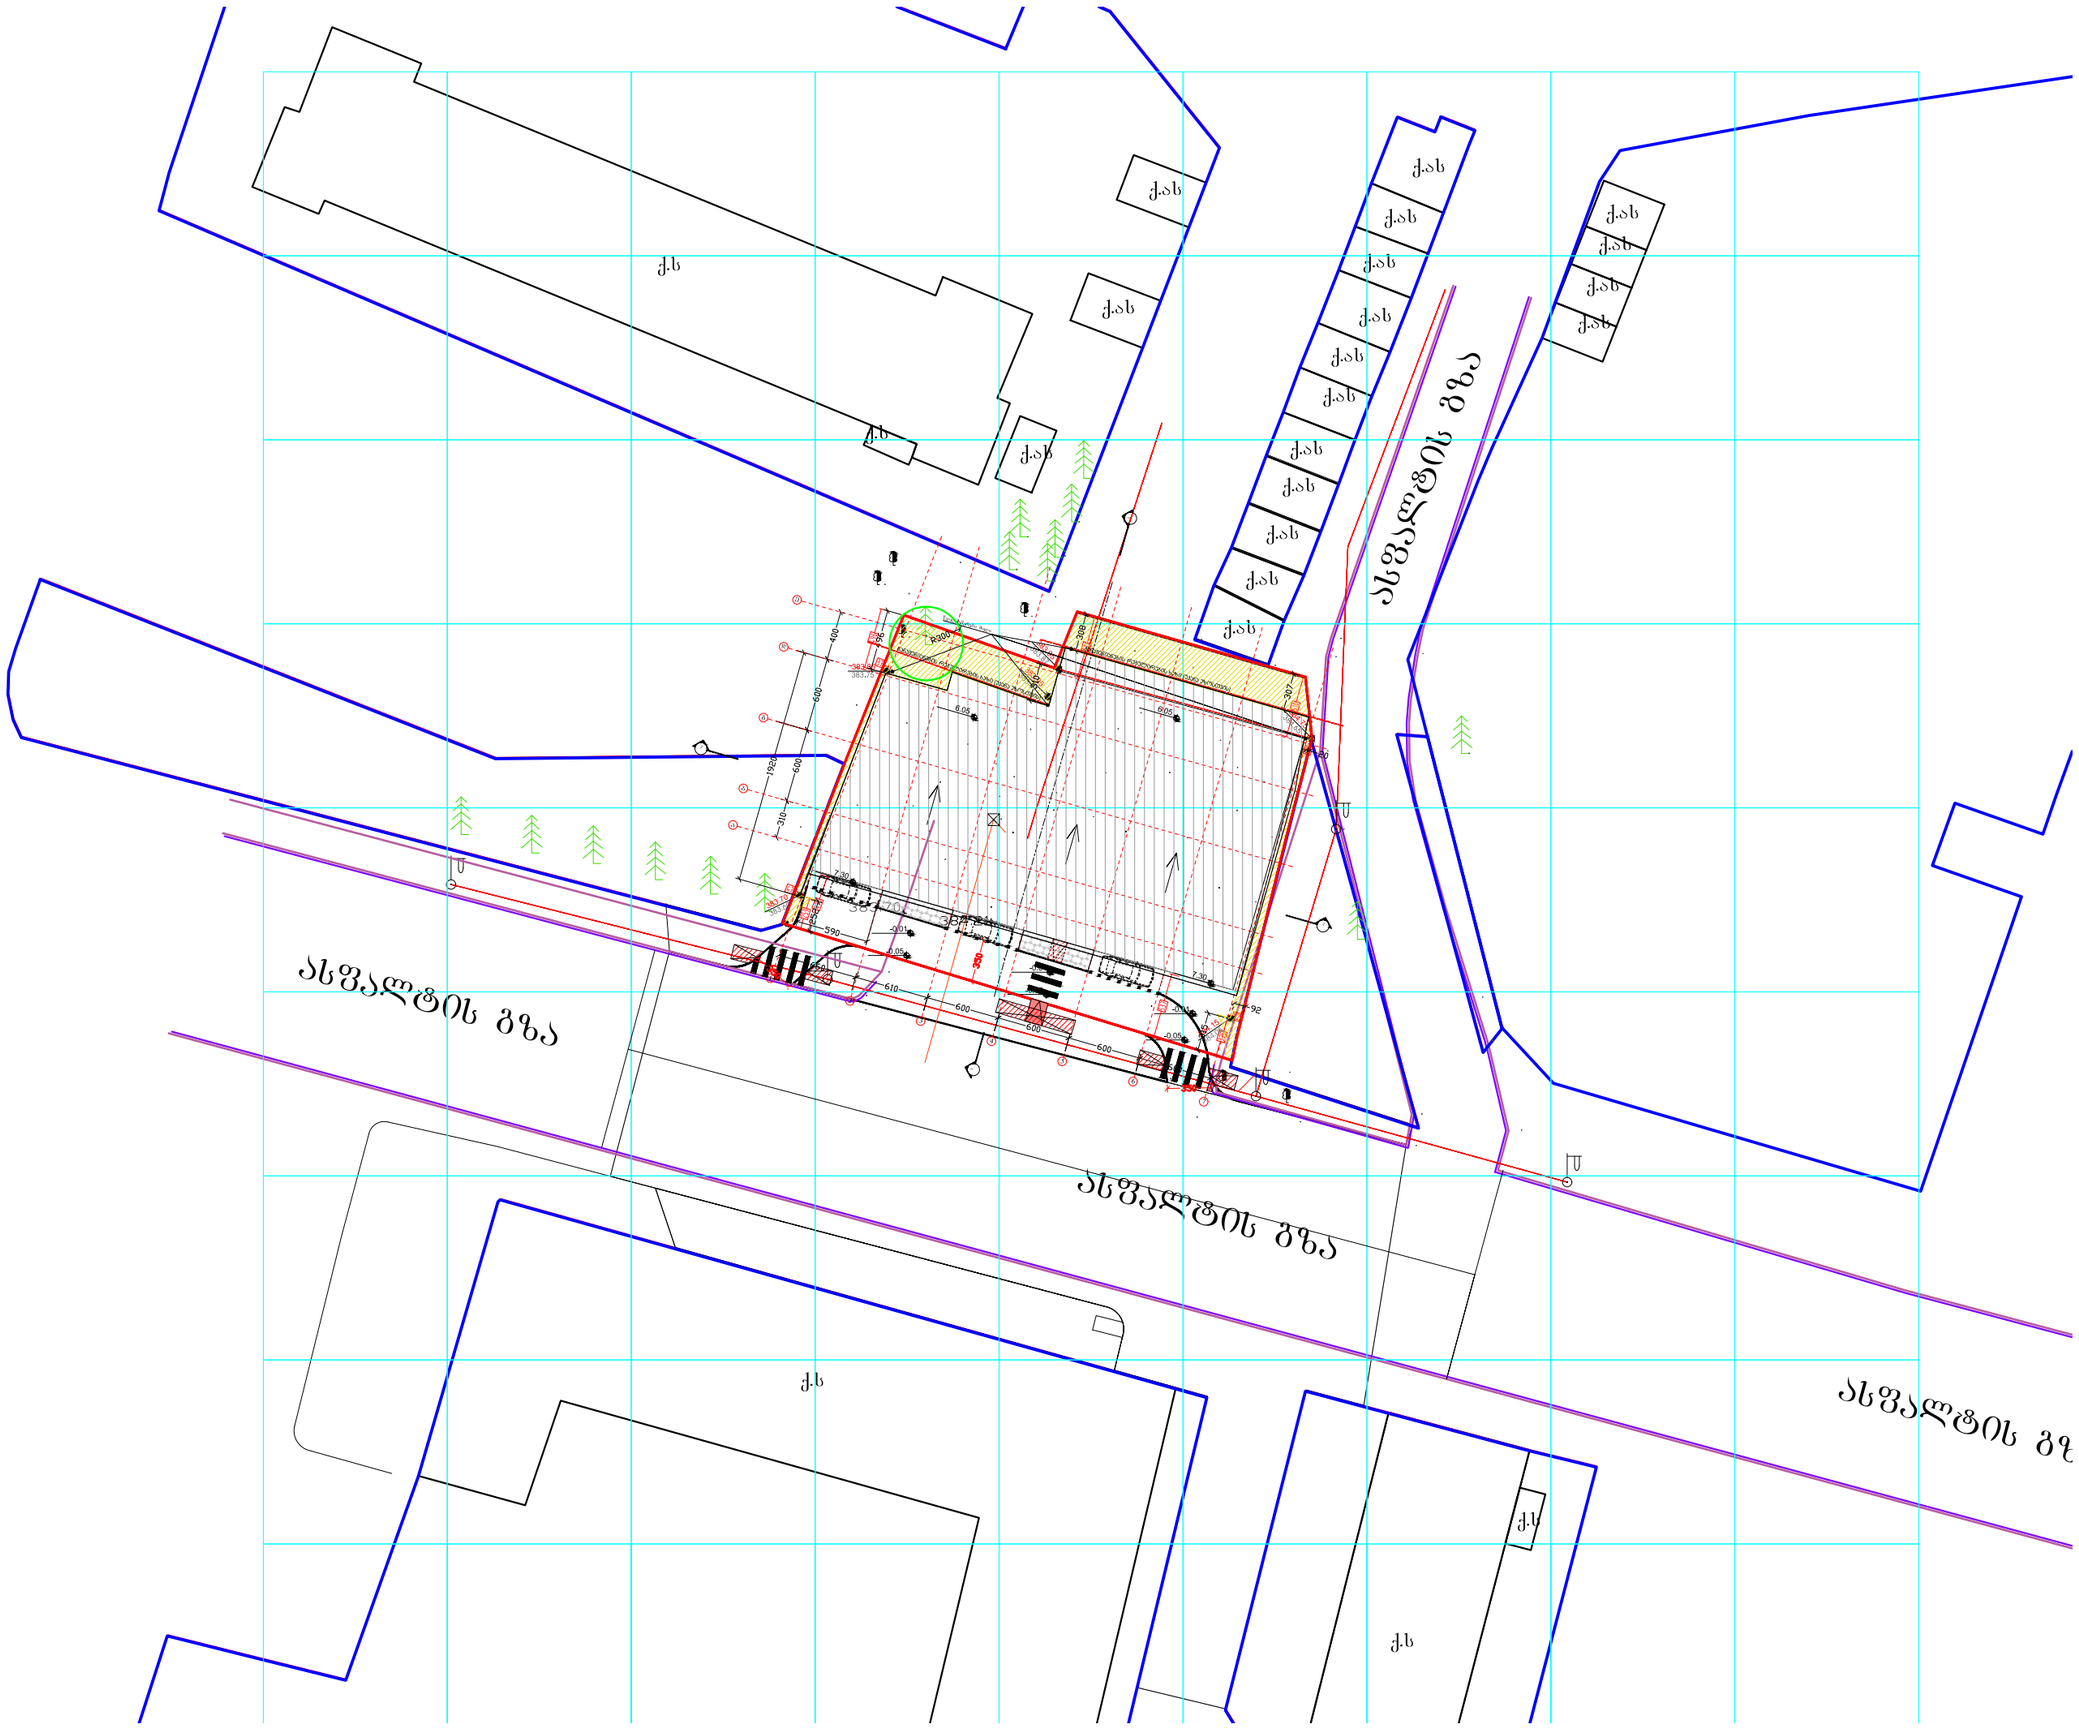
ქ.ას
ქ.ს
ასფალტის გზა
ასფალტის გზა
ასფალტის გზა
ასფალტის გზ
ქ.ს
ქ.ს
ქ.ს
6.05
6.05
6.05

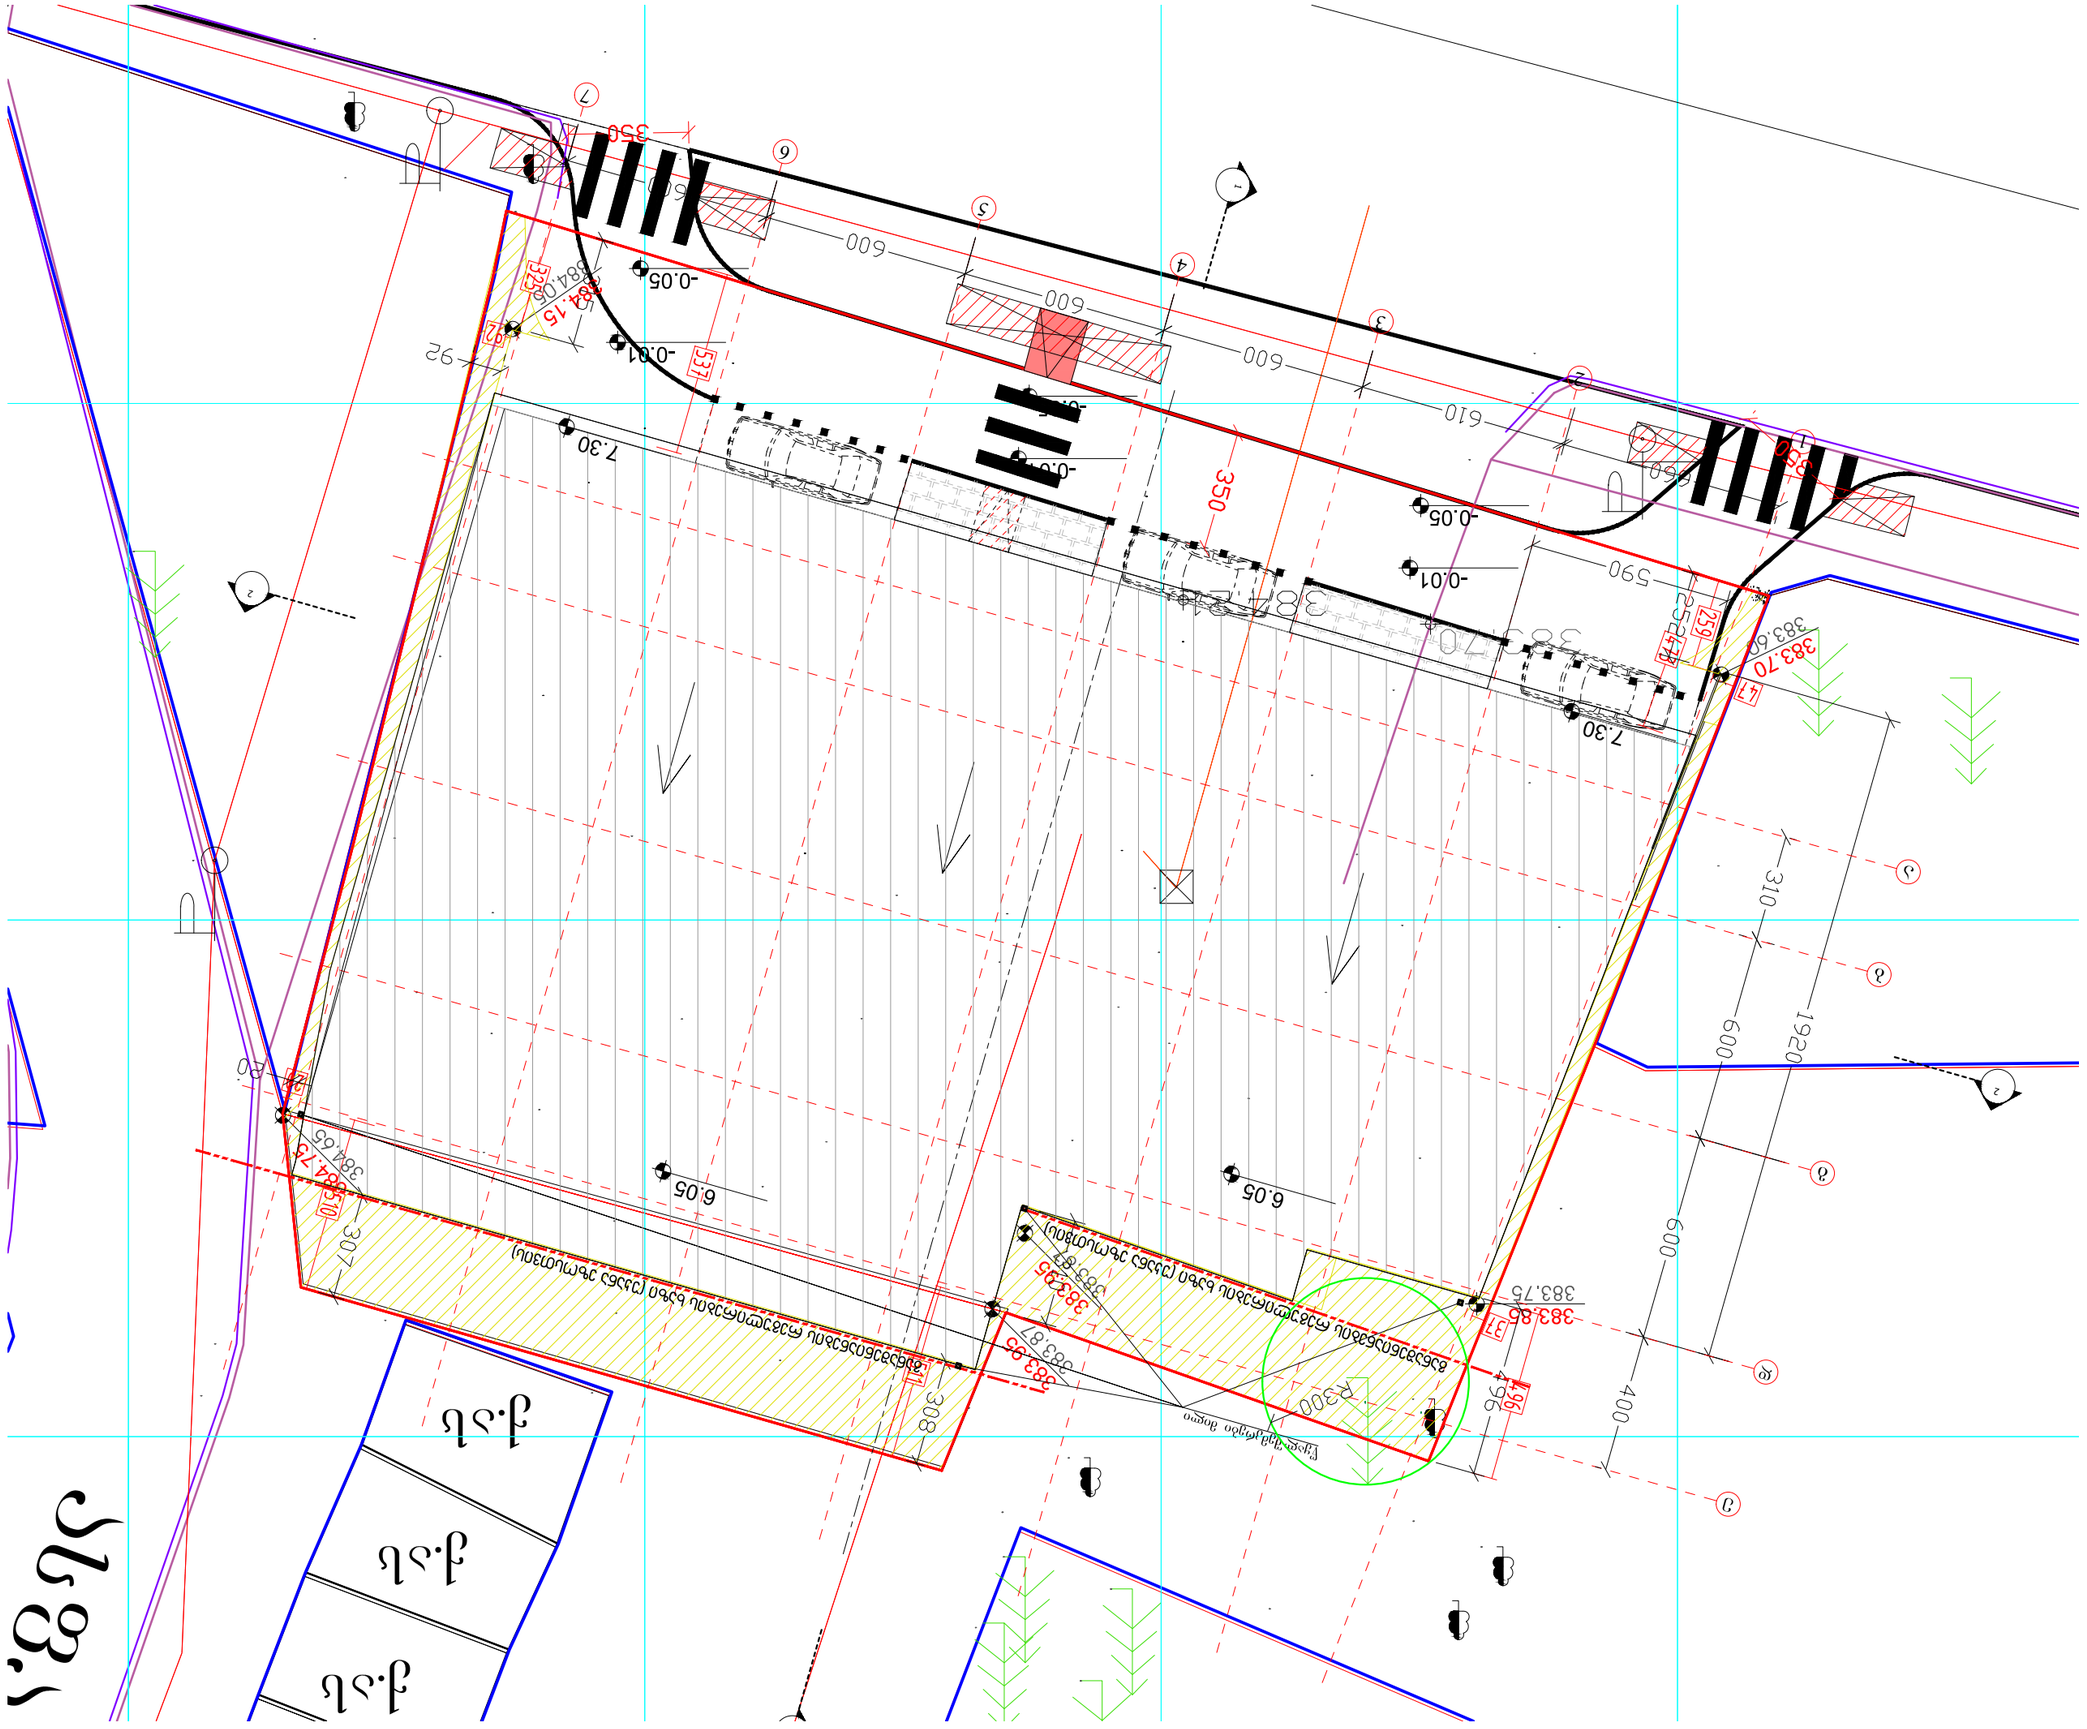
N
