ჭრილი 1-1

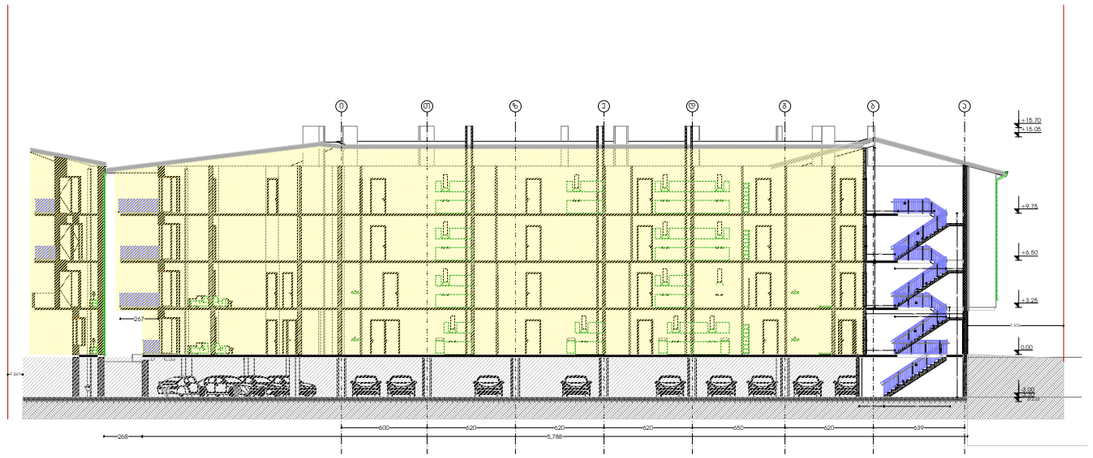

ჭრილი 2-2

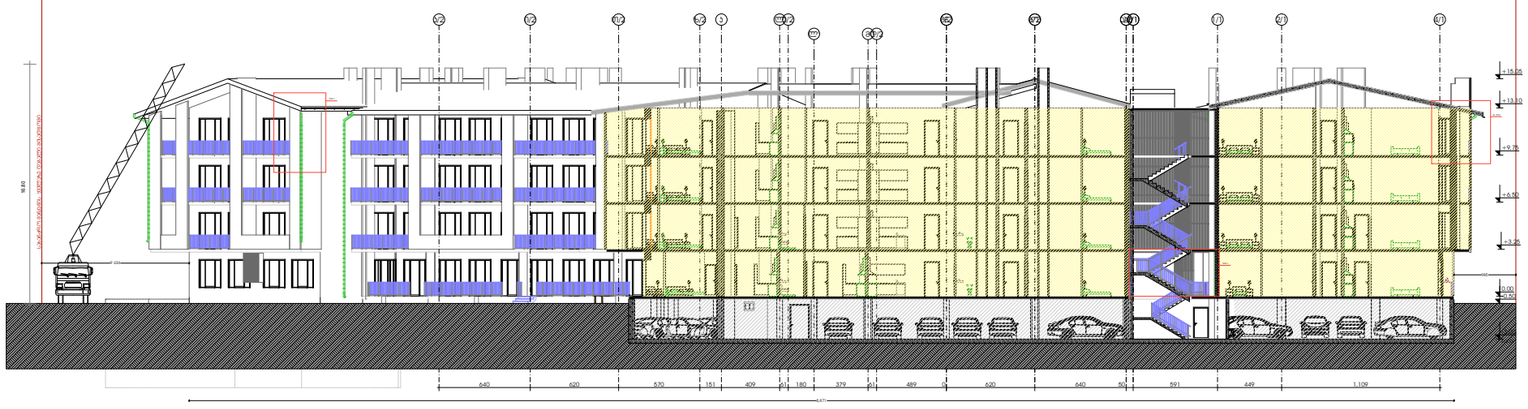

ჭრილი 4-4

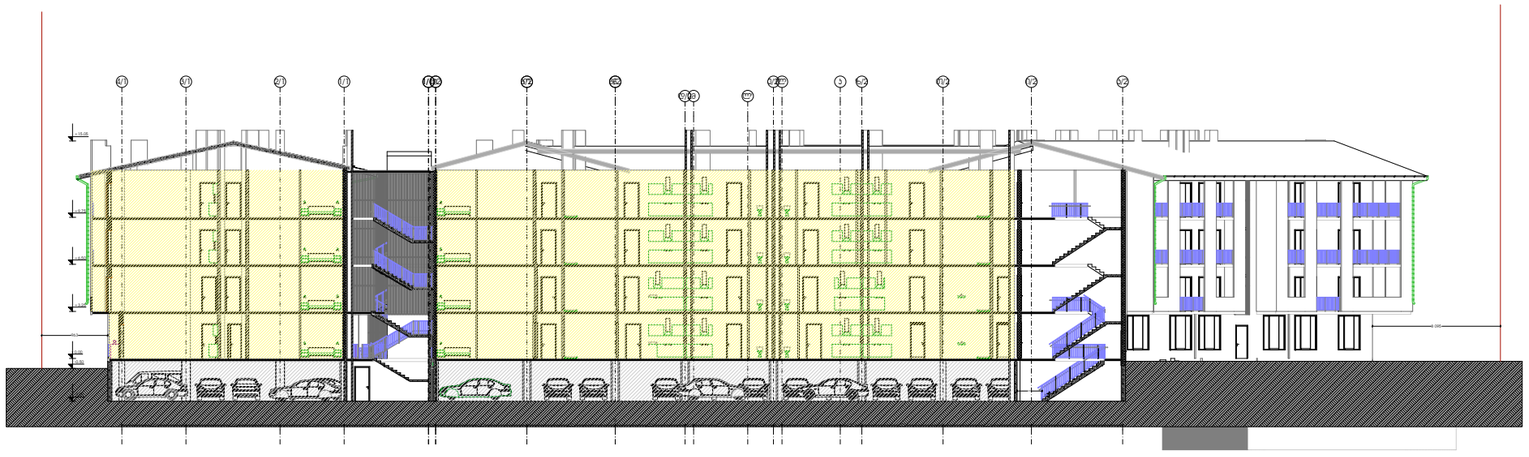

მრავალფუნქციური საცხოვრებელი უბანი დიღმის ჯალაბში

სტადია
მრავალბინიანი საცხოვრებელი კომპლექსი

ექსპლიკაცია

პირობითი ნიშნები

	ბორდის ხაზი
	რიგების საანგარიშო ნიშნულები საპროექტოზე
	საკადასტრო საზღვარი
	ნარჩენების დასუფთავების
	ორმაგების დასუფთავების
	საწვავების დასუფთავების
	გამავალი ელექტროკაბელის ხაზები
	ტელეფონიზაციის ნაგებობის ხაზი
	მოსაჭრელი ხეების ხაზი
20 240/100	ავარიის გამანაწილებელი და სანიშნებლების ადგილი
	ბორდის ქვედით საკანალიზაციო ჭაბურღილი ასფალტბეტონის საფარზე საფარქვეშა ნაგებობა
	საბანაო მილსადენი (III კლასის საბანაო მილსადენი)
	საბანაო გაწმენდის საშუალო მოხმარებაზე
FDC	საბანაო-საწვავიანი საბანაპარის მიერ გამოსაყენებელი მილსადენები
	საბანაო გაწმენდის ხანძრის საწინააღმდეგო კრანები
	ხანძრის სიგნალიზაციის
	კიბე-სანაძლე
	კვარანტინი გაწმენდა (ფარმაცევტი, ბუე-კრიტ)
	სამედიცინო პუნქტები
EXIT	გაწმენდილის გასასვლელი ნიშანი
	გაწმენდილის ნიშანი გარემოს ზარისთვის
	მოვლისპირის ნაკაფები
	ოპერატიული კავშირი
	კიბეზე მოპირპირე ფენილები
	კიბეზე ავარიული ტრეპეზიანი ტრეპეზი
	კიბეზე ავარიული ტრეპეზიანი სინათლე
	საბანაო-საწვავიანი ტრანსფორმატორის მოსაწყობი ტიპების სამუშაო
	ბანაობა ფარგლებში არ გვაქვს
	საპარკო გაწმენდის ნიშანი
	სიმაღლეები

მაკავებელთების ჯგუფების აღნიშვნა

მაკავებელთების ჯგუფის დასახელება	მაკავებელთების ჯგუფის აღნიშვნა	ფერის კოდი
მაკავებლის ჯგუფი (მ2)		RGB (34.139.34)
საფრთხის ჯგუფი (ს2)		RGB (34.139.34)
საბანაბანაციონალური ჯგუფი (ს3)		RGB (34.139.34)
საბანაპარის ჯგუფი (ს2)		RGB (34.139.34)
ტიპის საბანაპის მოსაწყობი ჯგუფი (მ1,3)		RGB (34.139.34)
მაკავებელთების ჯგუფი (მ2)		RGB (34.139.34)
საბანაო ჯგუფი (ს2)		RGB (34.139.34)
საბოლოპარის ჯგუფი (ს2)		RGB (34.139.34)
საბანაპარის ჯგუფი (ს2)		RGB (34.139.34)
მაკავებელთების ჯგუფი (მ1)		RGB (34.139.34)

ბინა ნ. 42, ნ. 87, ნ. 99, ნ. 144, და ნ.156 გარდა ყველა ბინა არის ბ ტიპის

დამკვეთი
შპს "ხეივანი" (ს/ნ: 405310499)
info@atlas.ge

საპროექტო ორგანიზაცია
შპს "ხეივანი" (ს/ნ: 405310499)
info@atlas.ge

დირექტორი	ი. ქაფიანიძე	
პრ. აქტორი/ შემსრულებელი	დ.სორდია	

ობიექტის მისამართი
ქ. თბილისი, დ. აღმაშენებლის ხეივანი, მე-14 ჯმ. (ს/ნ: 01.72.14.009.654)

გვერდის დასახელება
ჭრილები

ფორმატი	მასშტაბი	ზომა	გვერდი
A1	1:200		

თარიღი
04.06.2021