







ექსპლიკაცია
1)ავტოსადგომები
2)ვენტკამერა
3)პერსონალის სათავსები
4)ტექ.სათავსო
5)დაცვის ოთახი
6)ვენტ შახტები

შენიშვნა: არქიტექტურული პროექტი მოყვანილ იქნა შესაბამისობაში არქიტექტურის სამსახურის მიერ დამტკიცებულ პროექტის კონსტრუქციულ ნაწილთან 1' - 16' ღერძებში.

ქ.ს. ამხანაგობების ბაგები 504» და ვაკე 28-2» მრავალფუნქციური საცხოვრებელი კომპლექსი ვაკეში ყიფშიძის ქუჩა ავტოგასამართი სადგურის მიმდებარედ პროექტირებული პროექტი				A3
			ფურცელი	ა-9
პროექტების მთ. არქიტექტორები და ავტორები	ილია გაბიტაშვილი		არქიტექტურული ნაწილი	მასშტაბი 1:500
	გიორგი გეგეშიძე			
დამკვეთი:	ქ.ს.ა.ა. ბაგები-502“		გეგმა -7.50	თარიღი 2013 წ.

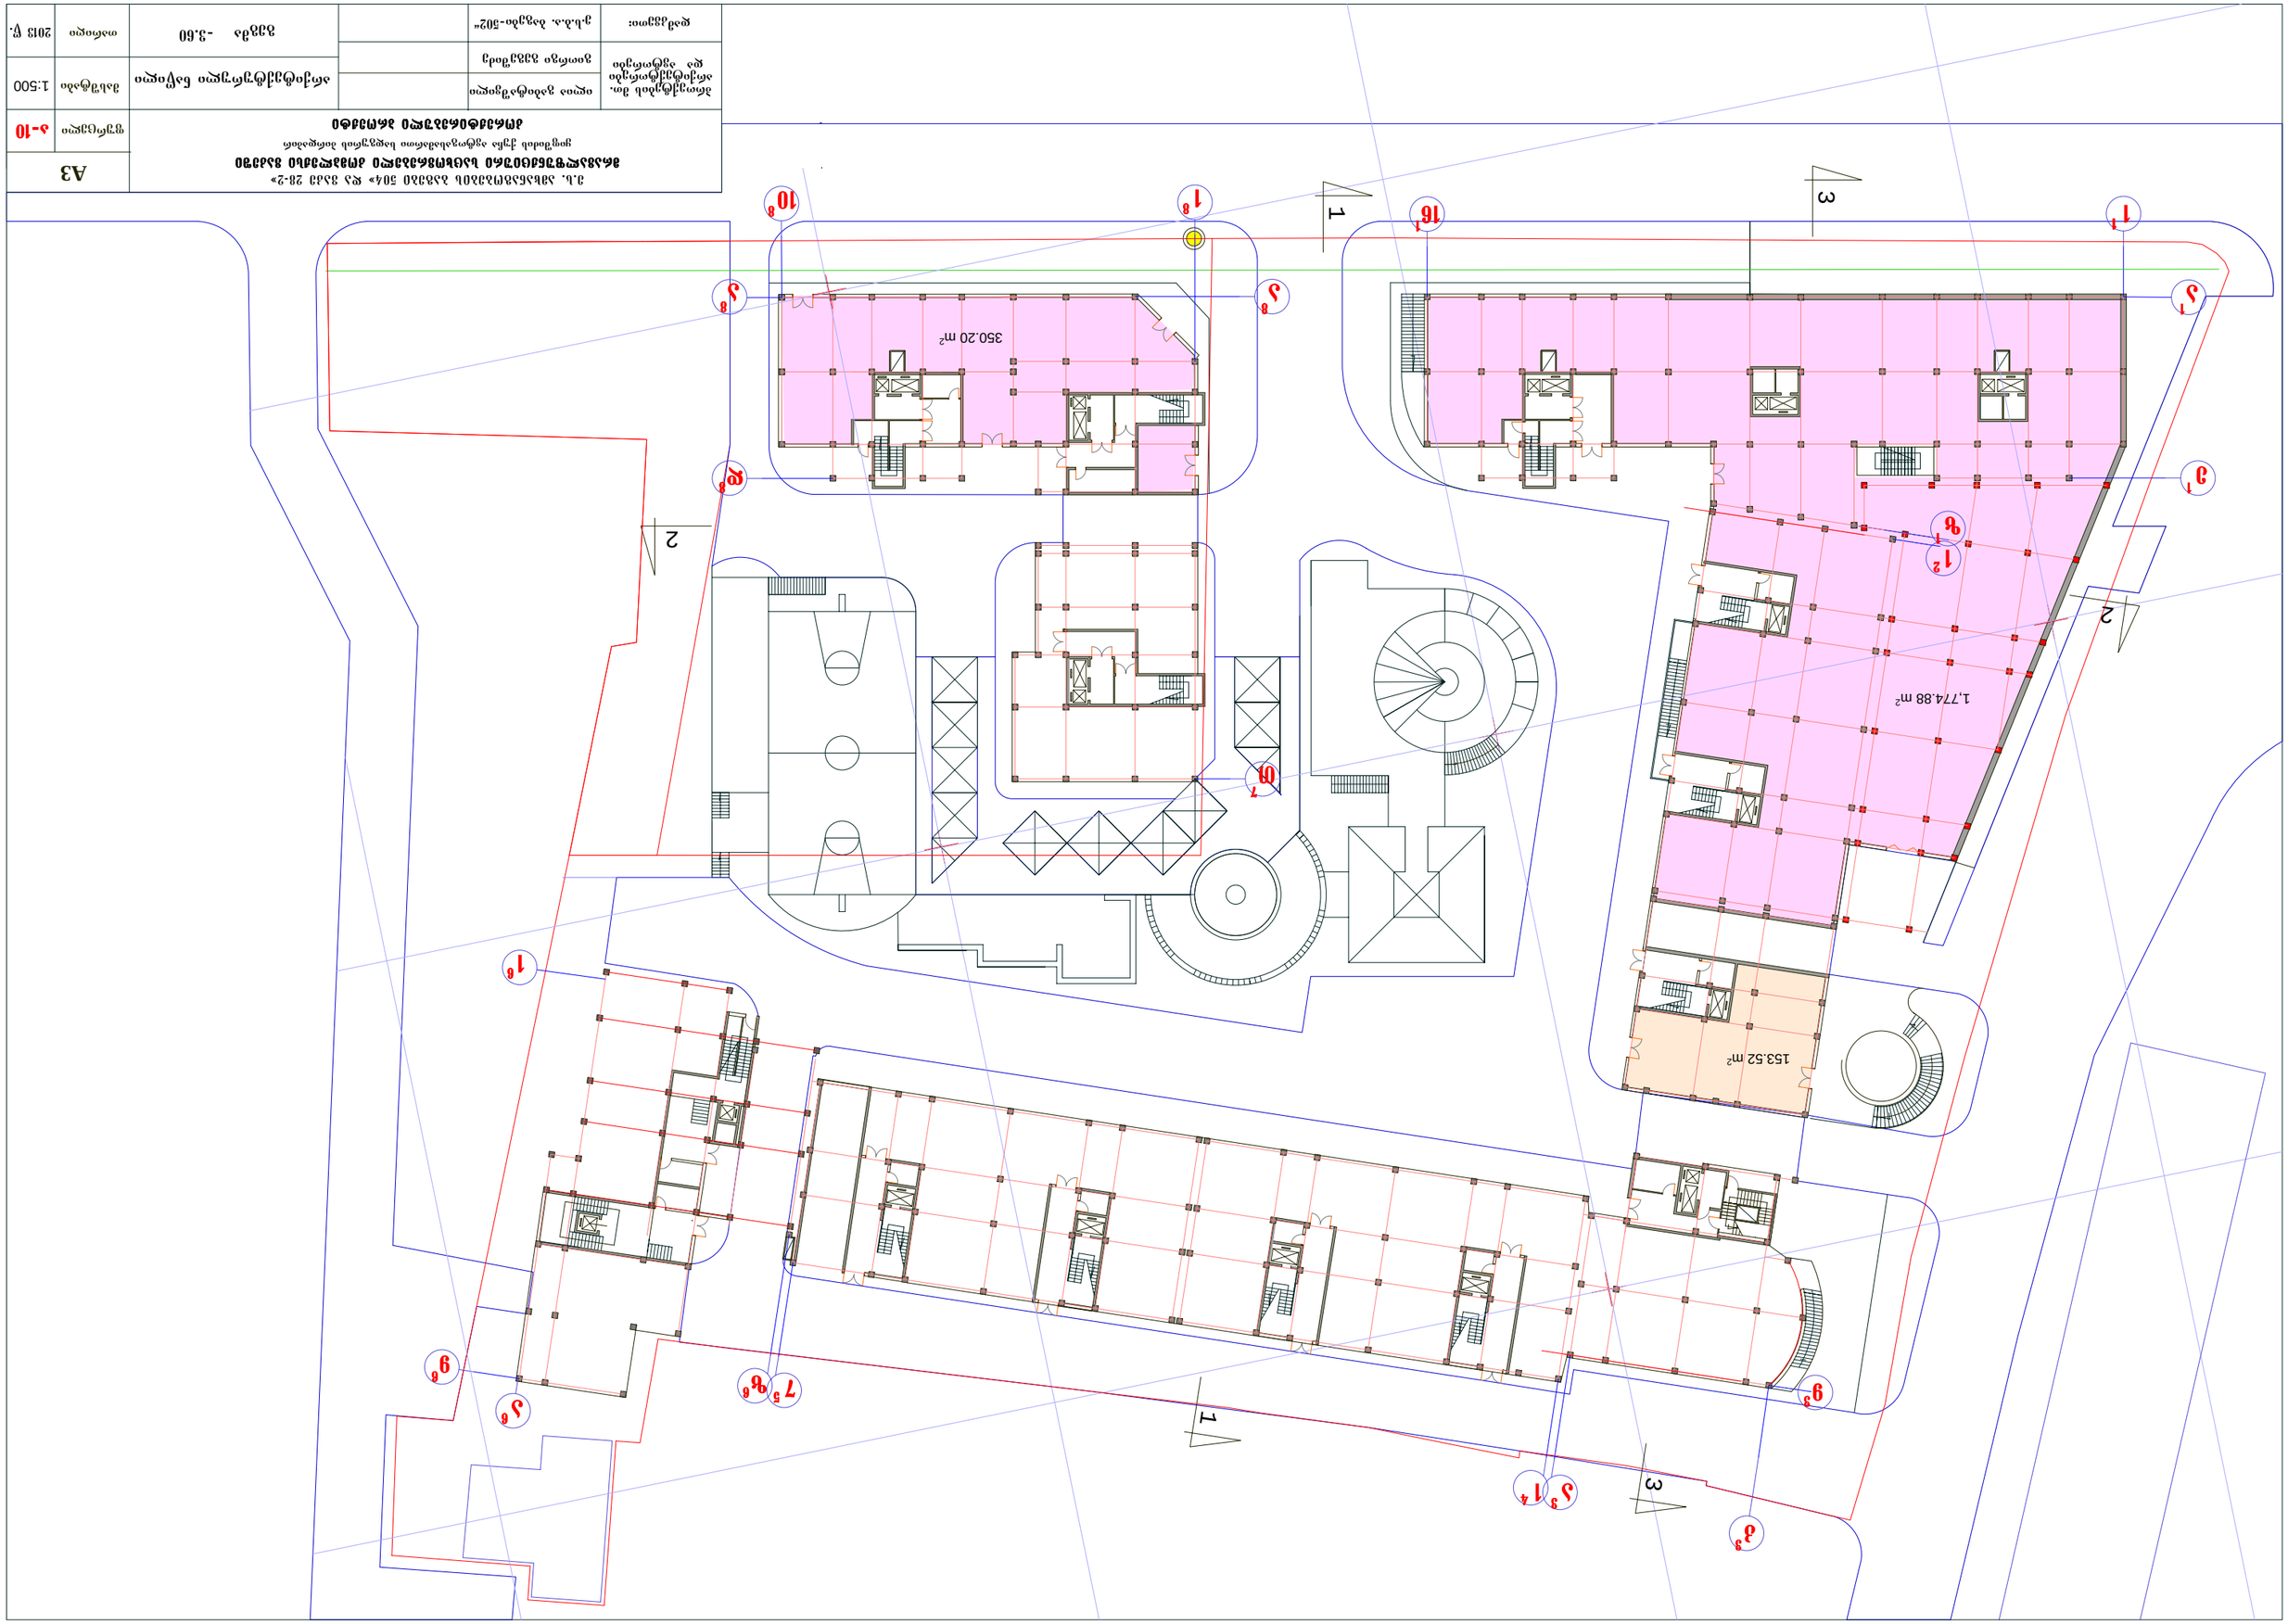







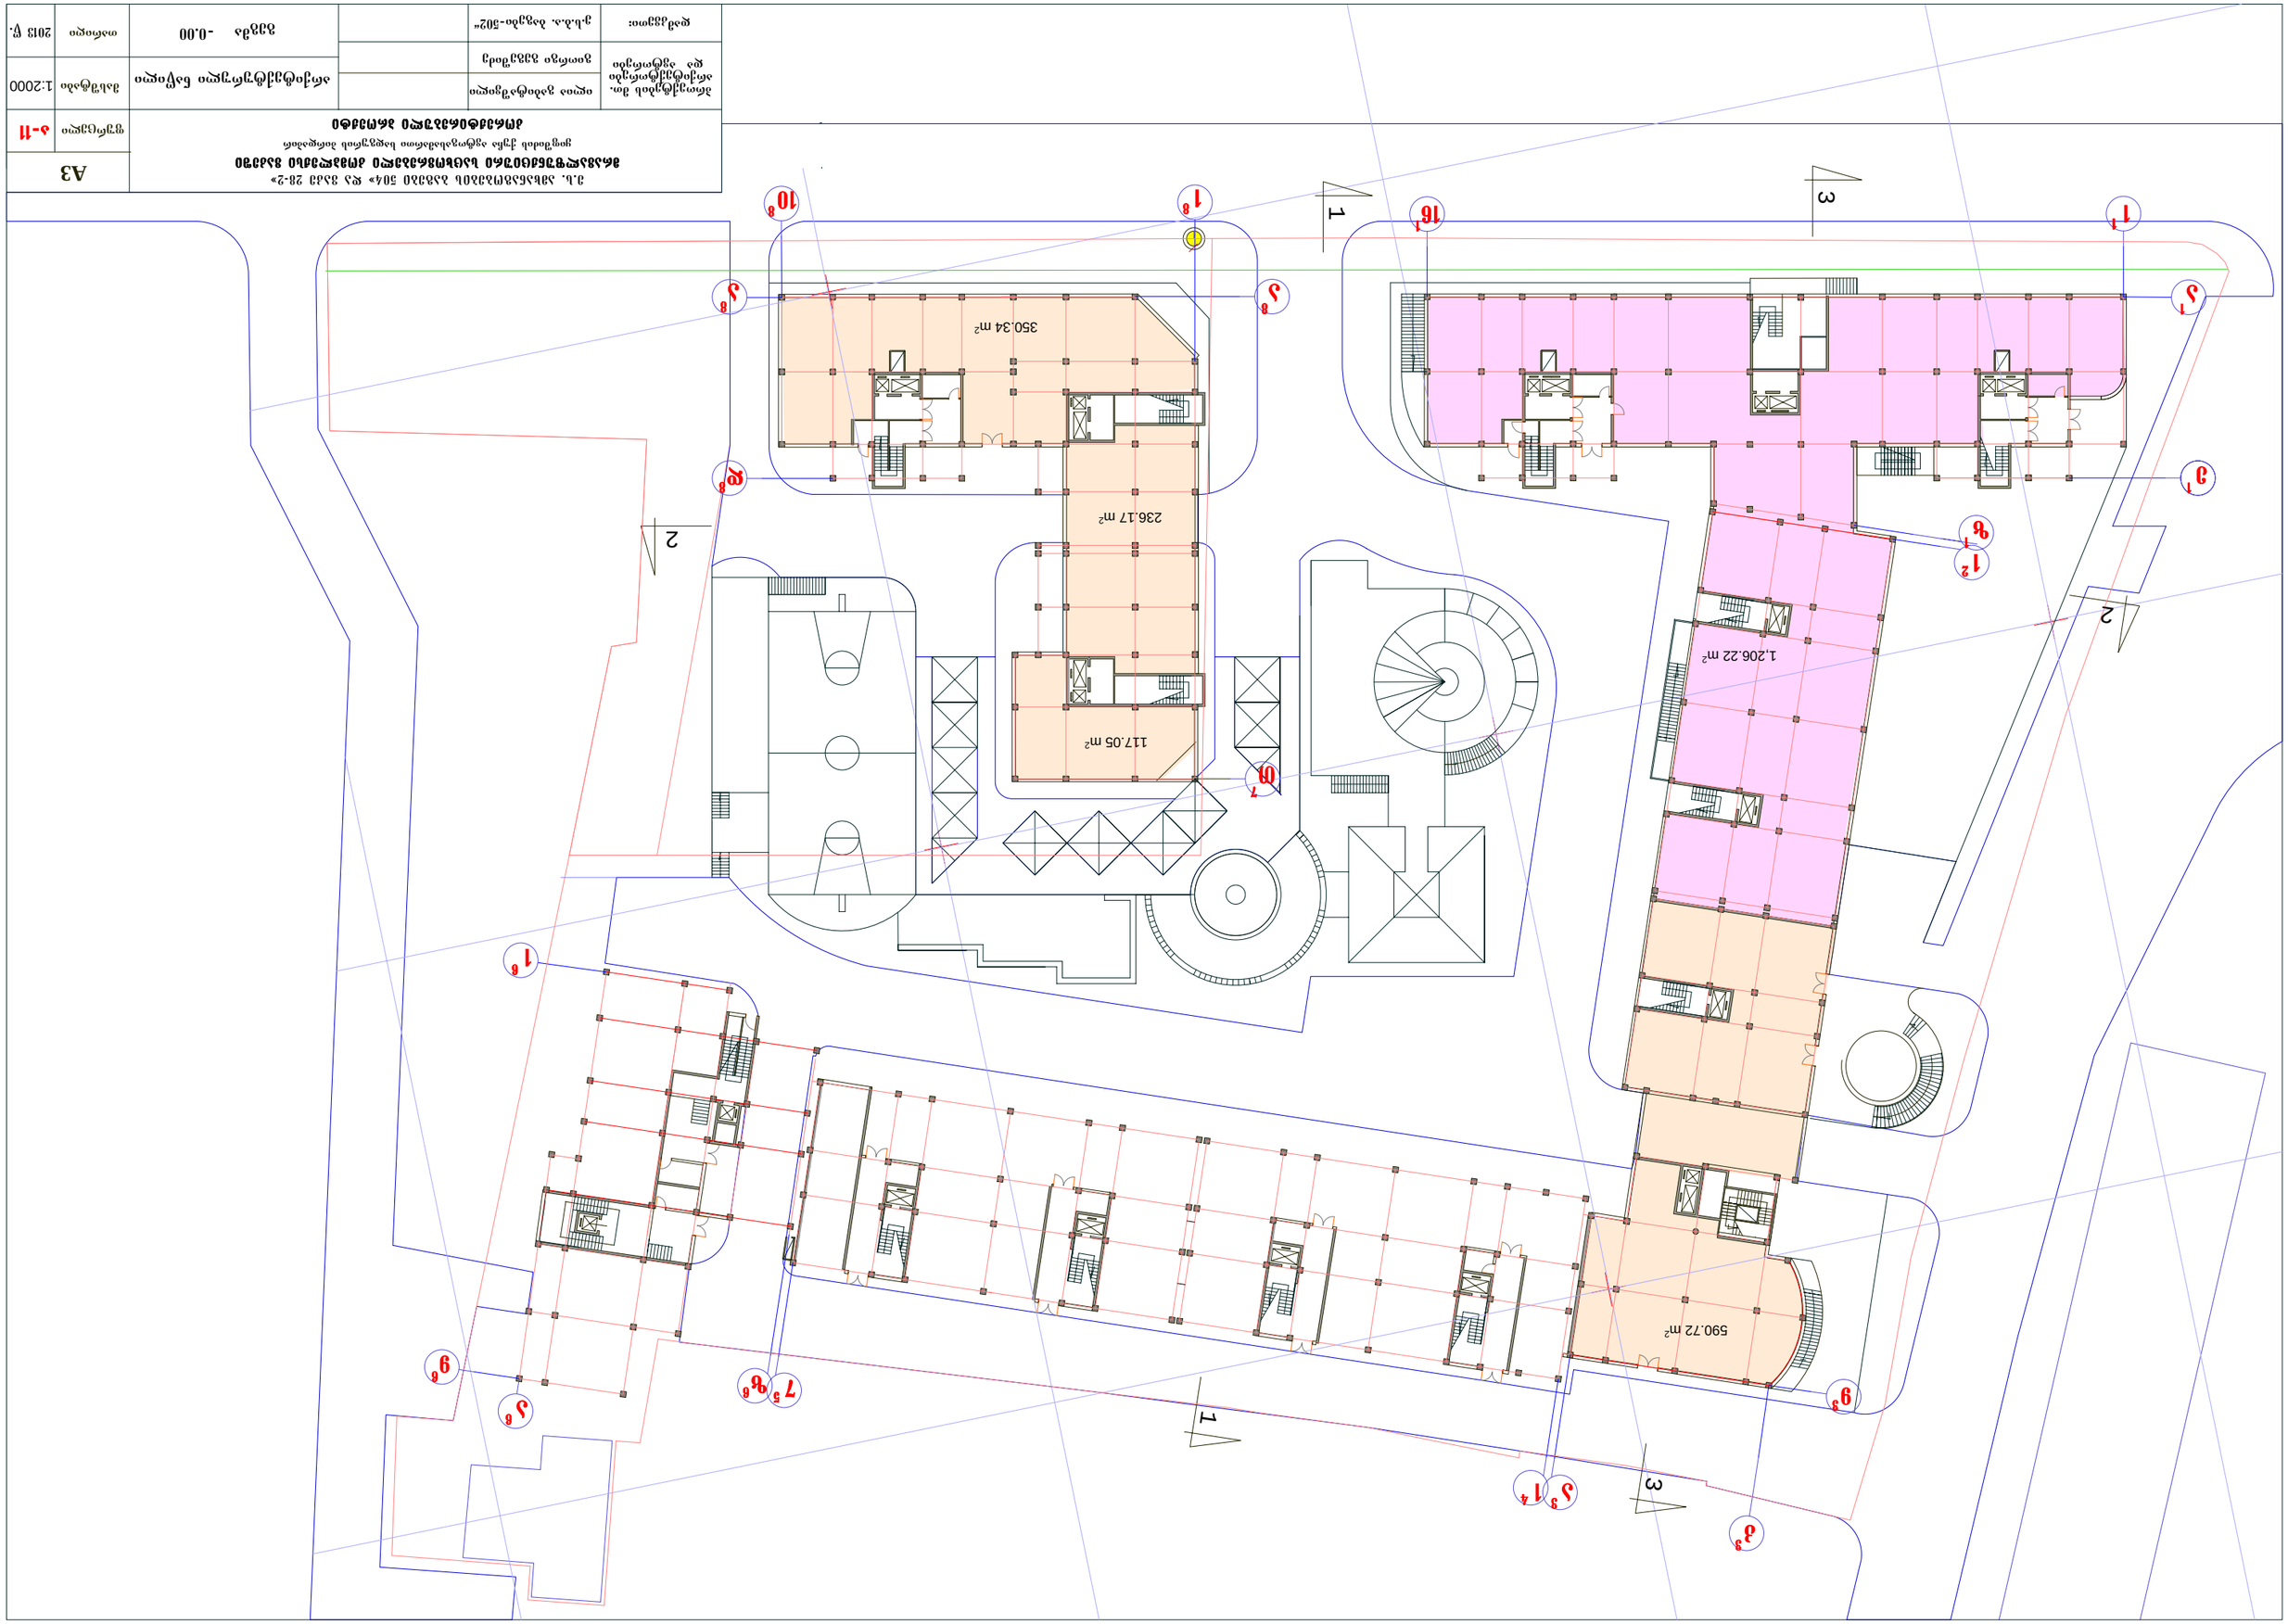
1.206.22 m²
590.72 m²
236.17 m²
350.34 m²
117.05 m²
1
2
3
1
2
3
1
2
3

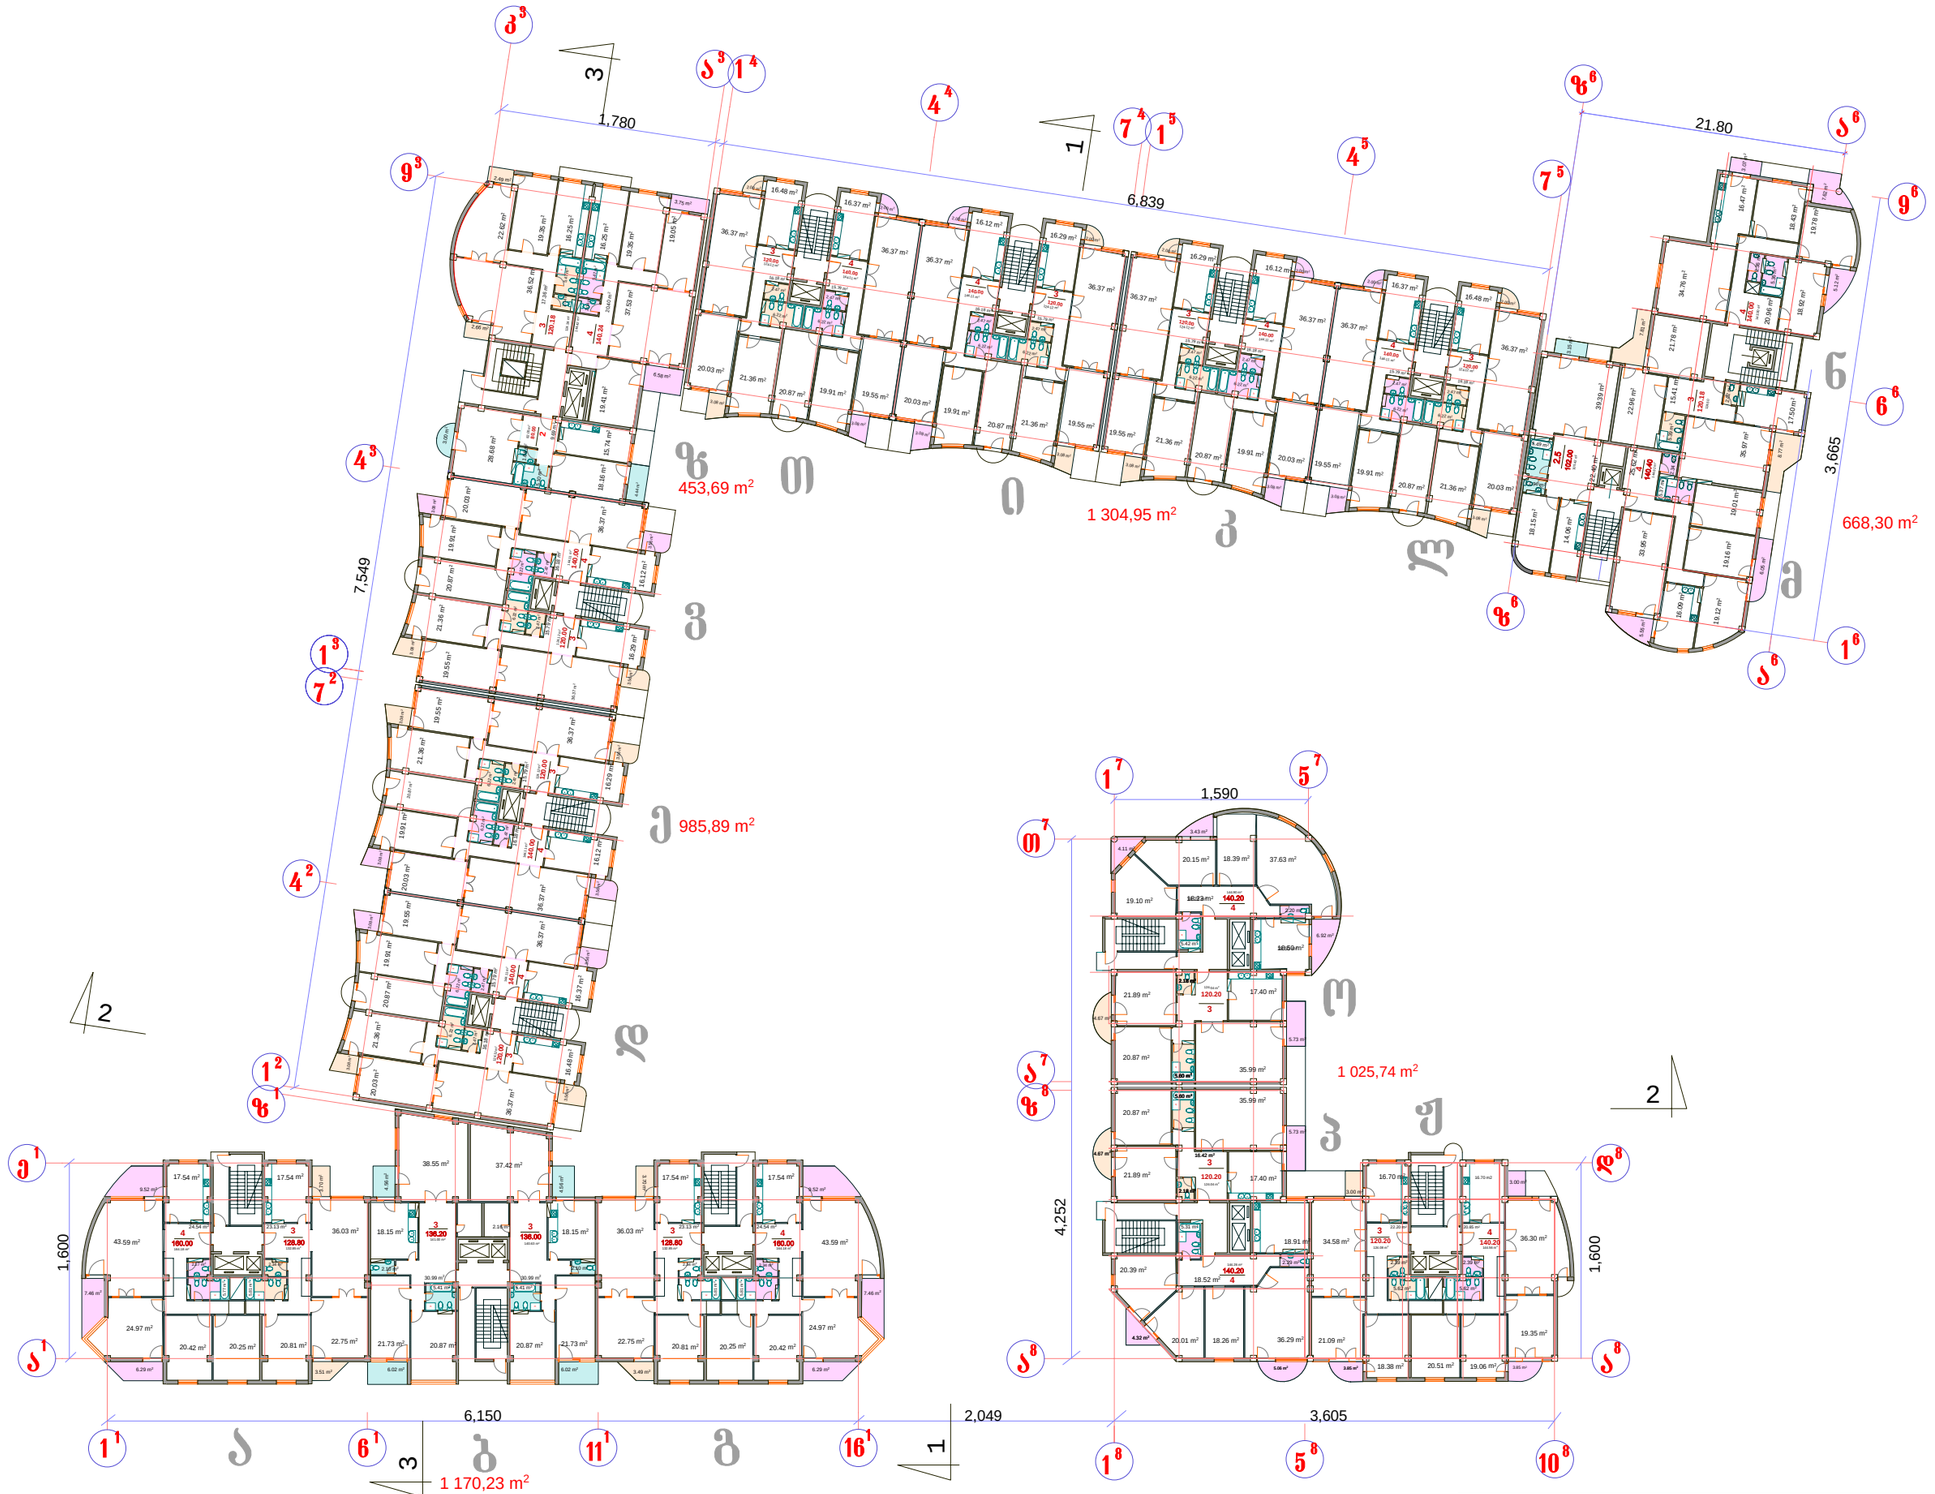

ქ.ხ. ავხანაგობებების ბაგები 504» და ბაკე 28-2» **მრავალფუნქციური საცხოვრებელი კომპლექსი ბაკეში** ყოფილის ქუჩა ავტოგასამართი სადგურის პირდაპირ **კორექტირებული პროექტი**				A3	
				ფურცელი	ა-12
პროექტების მთ. არქიტექტორები და ავტორები	ილია გაბიტაშვილი		არქიტექტურული ნაწილი	მასშტაბი	1:500
	გიორგი გეგეშიძე				
დამკვეთი:	ქ.ხ.ბ.ა. ბაგები-502“		ტიპიური სართულების ნაკრ. გეგმა	თარიღი	2013 წ.




ქ.ს. ამხანაგობების ბაგშები 504» და ვაკე 28-2»
მრავალფუნქციური საცხოვრებელი კომპლექსი ვაკეში
ყიფშიძის ქუჩა ავტოგასამართი სადგურის პირდაპირ
კორექტირებული პროექტი

				A3	
				ფურცელი	ა-13
პროექტების შთ. არქიტექტორები და ავტორები	ილია გაბიტაშვილი		არქიტექტურული ნაწილი	მასშტაბი	1:2000
	გიორგი გეგეშიძე				
დამკვეთი:	ქ.ს.ა.ა. ბაგები-502“		ბოლო სართულების ნაკრ. გეგმა	თარიღი	2013 წ.



ქ.ს. ამხანაგობების ბაგშები 504» და ვაკე 28-2» **მრავალფუნქციური საცხოვრებელი კომპლექსი ვაკეში** ყიფშიძის ქუჩა ავტოგასამართი სადგურის პირდაპირ **კორექტირებული პროექტი**				A3	
				ფურცელი	ა-14
პროექტების ში. არქიტექტორები და ავტორები	ილია გაბიტაშვილი		არქიტექტურული ნაწილი	მასშტაბი	1:500
	გიორგი გეგეშიძე				
დამკვეთი:	ქ.ს.ა.ა. ბაგები-502“		მანსარდების ნაკრები გეგმა	თარიღი	2013 წ.



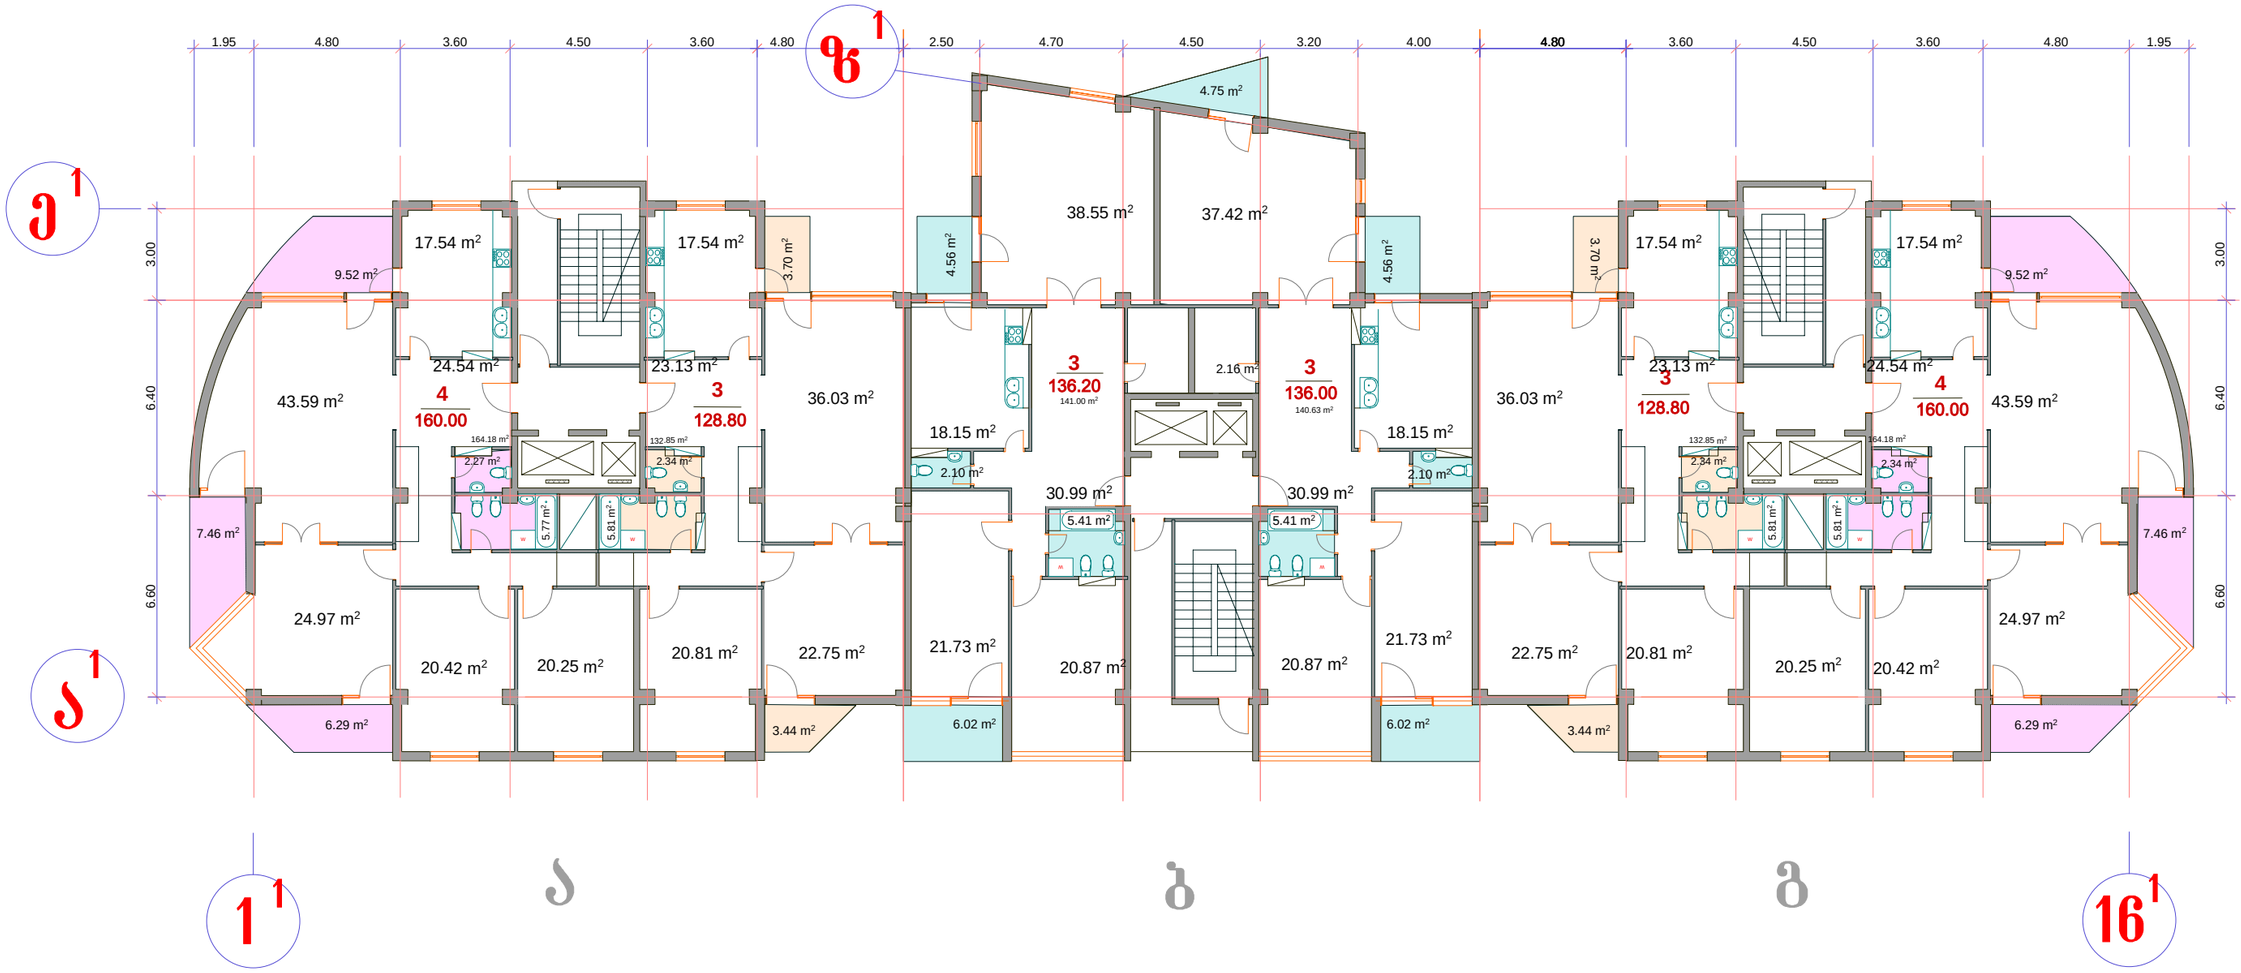


ქ.ს. ამხანაგობების ბაზები 504» და ვაკე 28-2» მრავალფუნქციური საცხოვრებელი კომპლექსი ვაკეში ყიფშიძის ქუჩა ავტოგასამართი სადგურის მიმდებარე კორექტირებული პროექტი				A3	
				ფურცელი	ა-16
პროექტების მთ. არქიტექტორები და ავტორები	ილია გაბიტაშვილი		არქიტექტურული ნაწილი	მასშტაბი	1:200
	გიორგი გეგეშიძე				
დამკვეთი:	ე.ს.ბ.ა. ბაგები-502“		ტიპიური სართულის გეგმა	თარიღი	2013 წ.



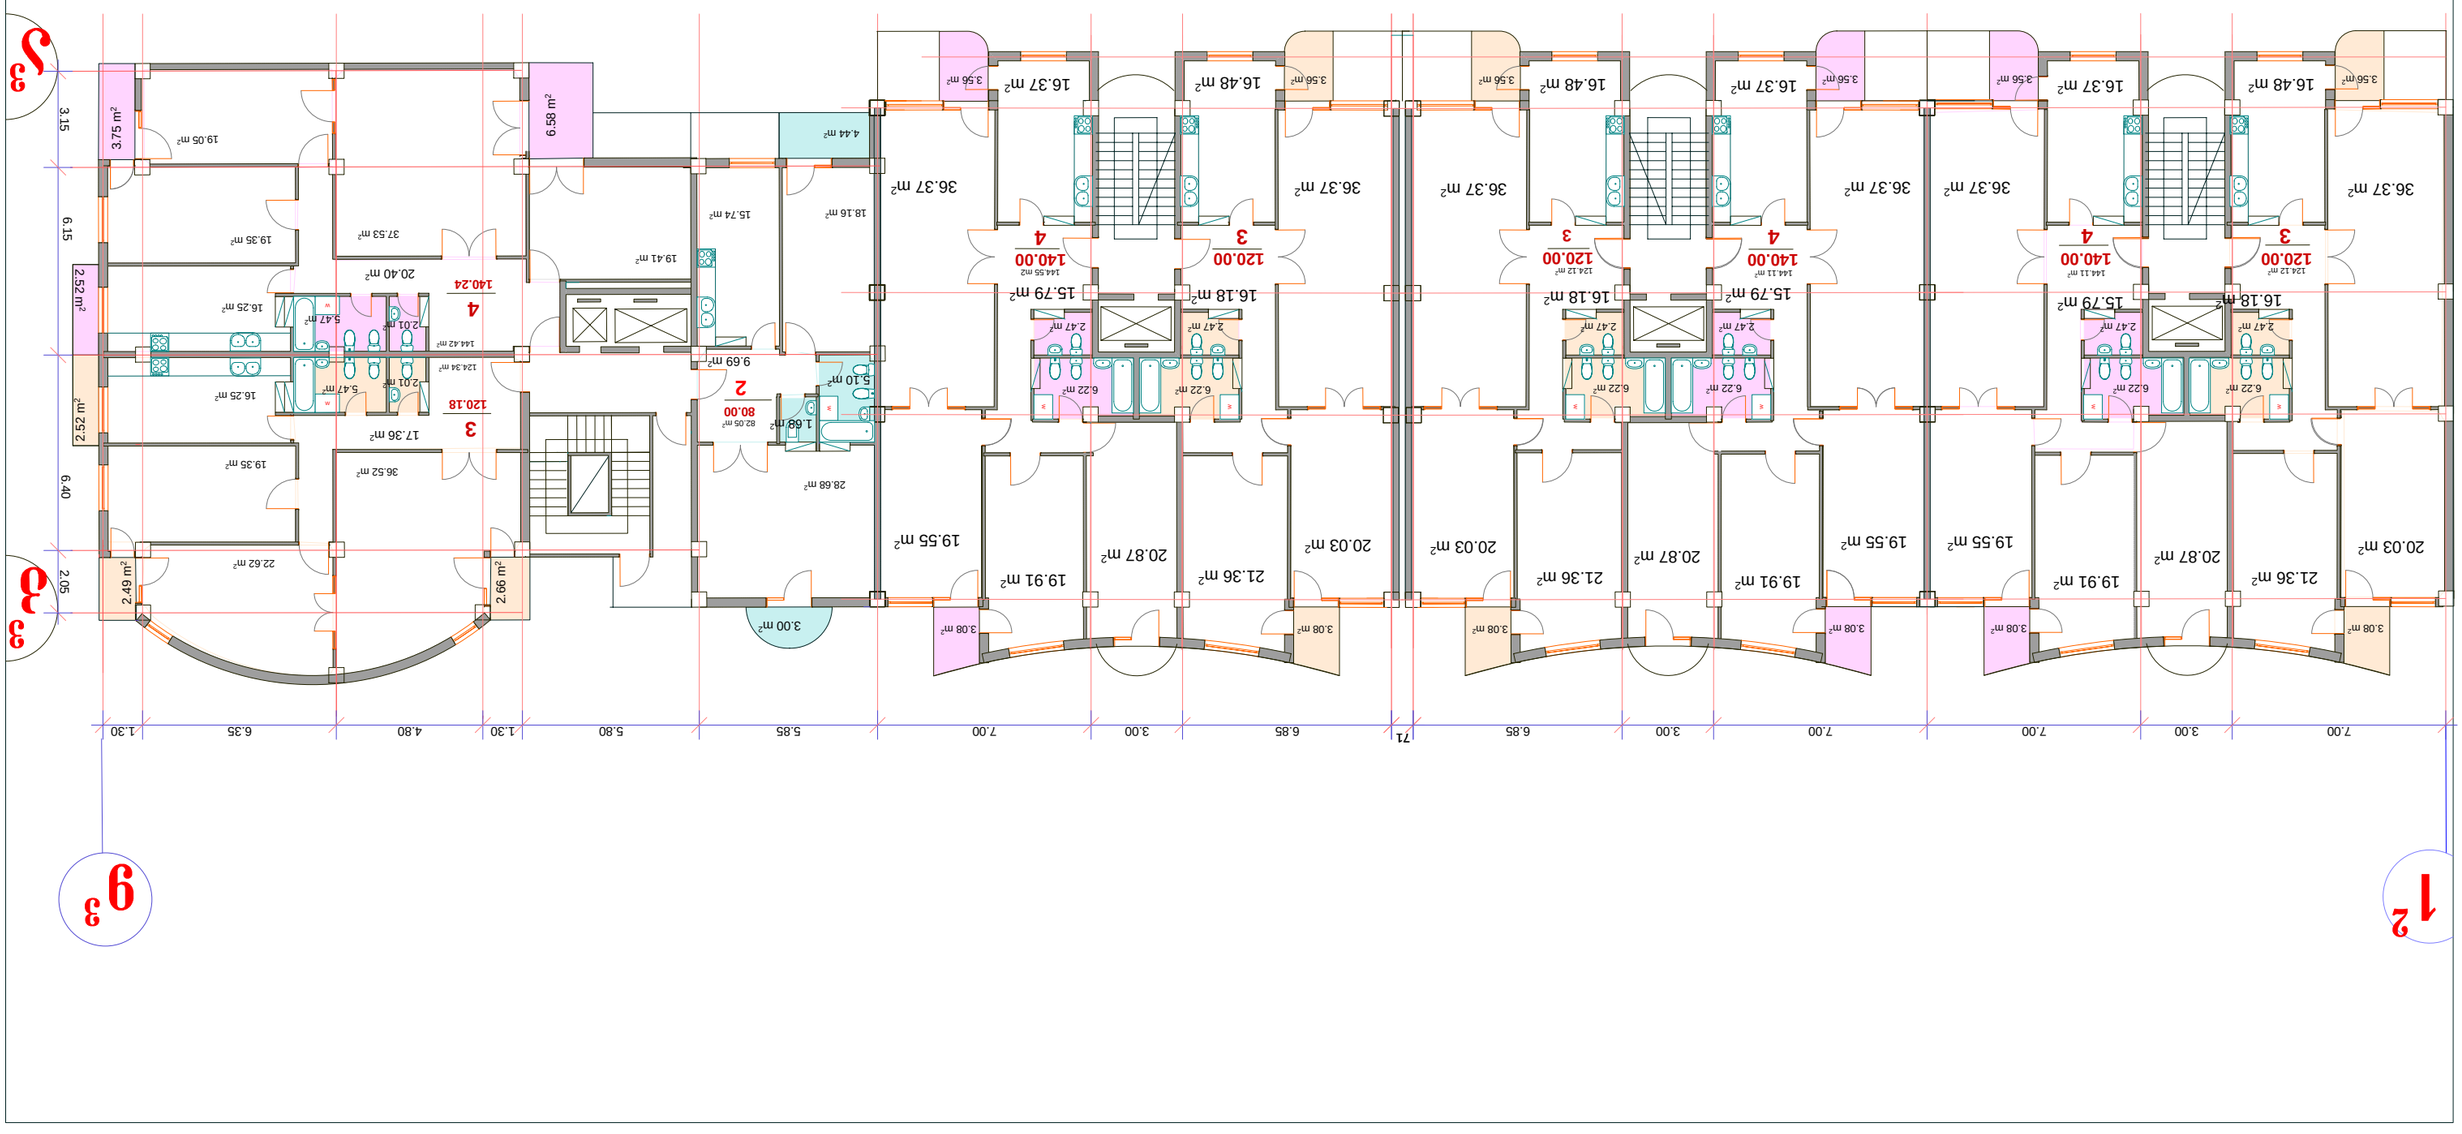

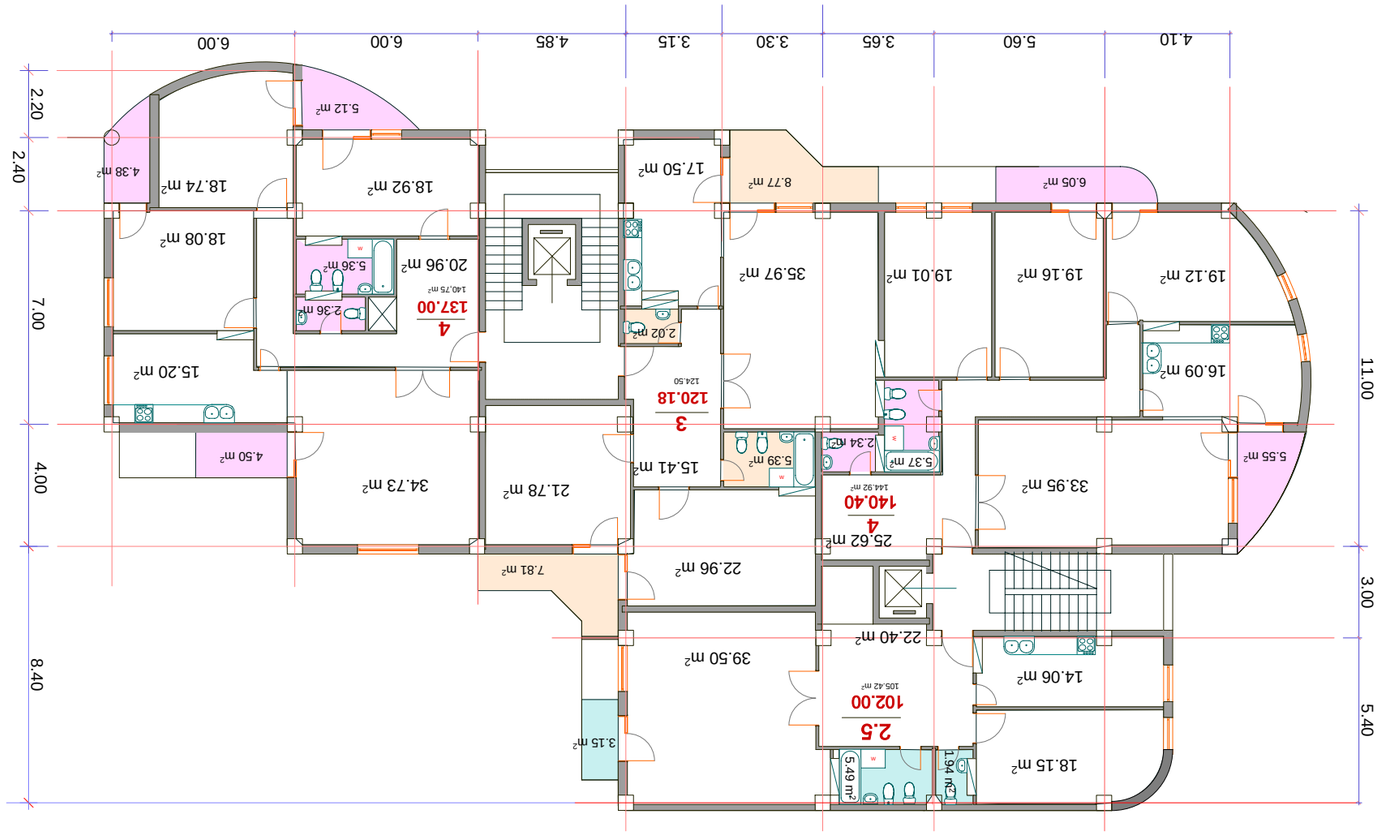

