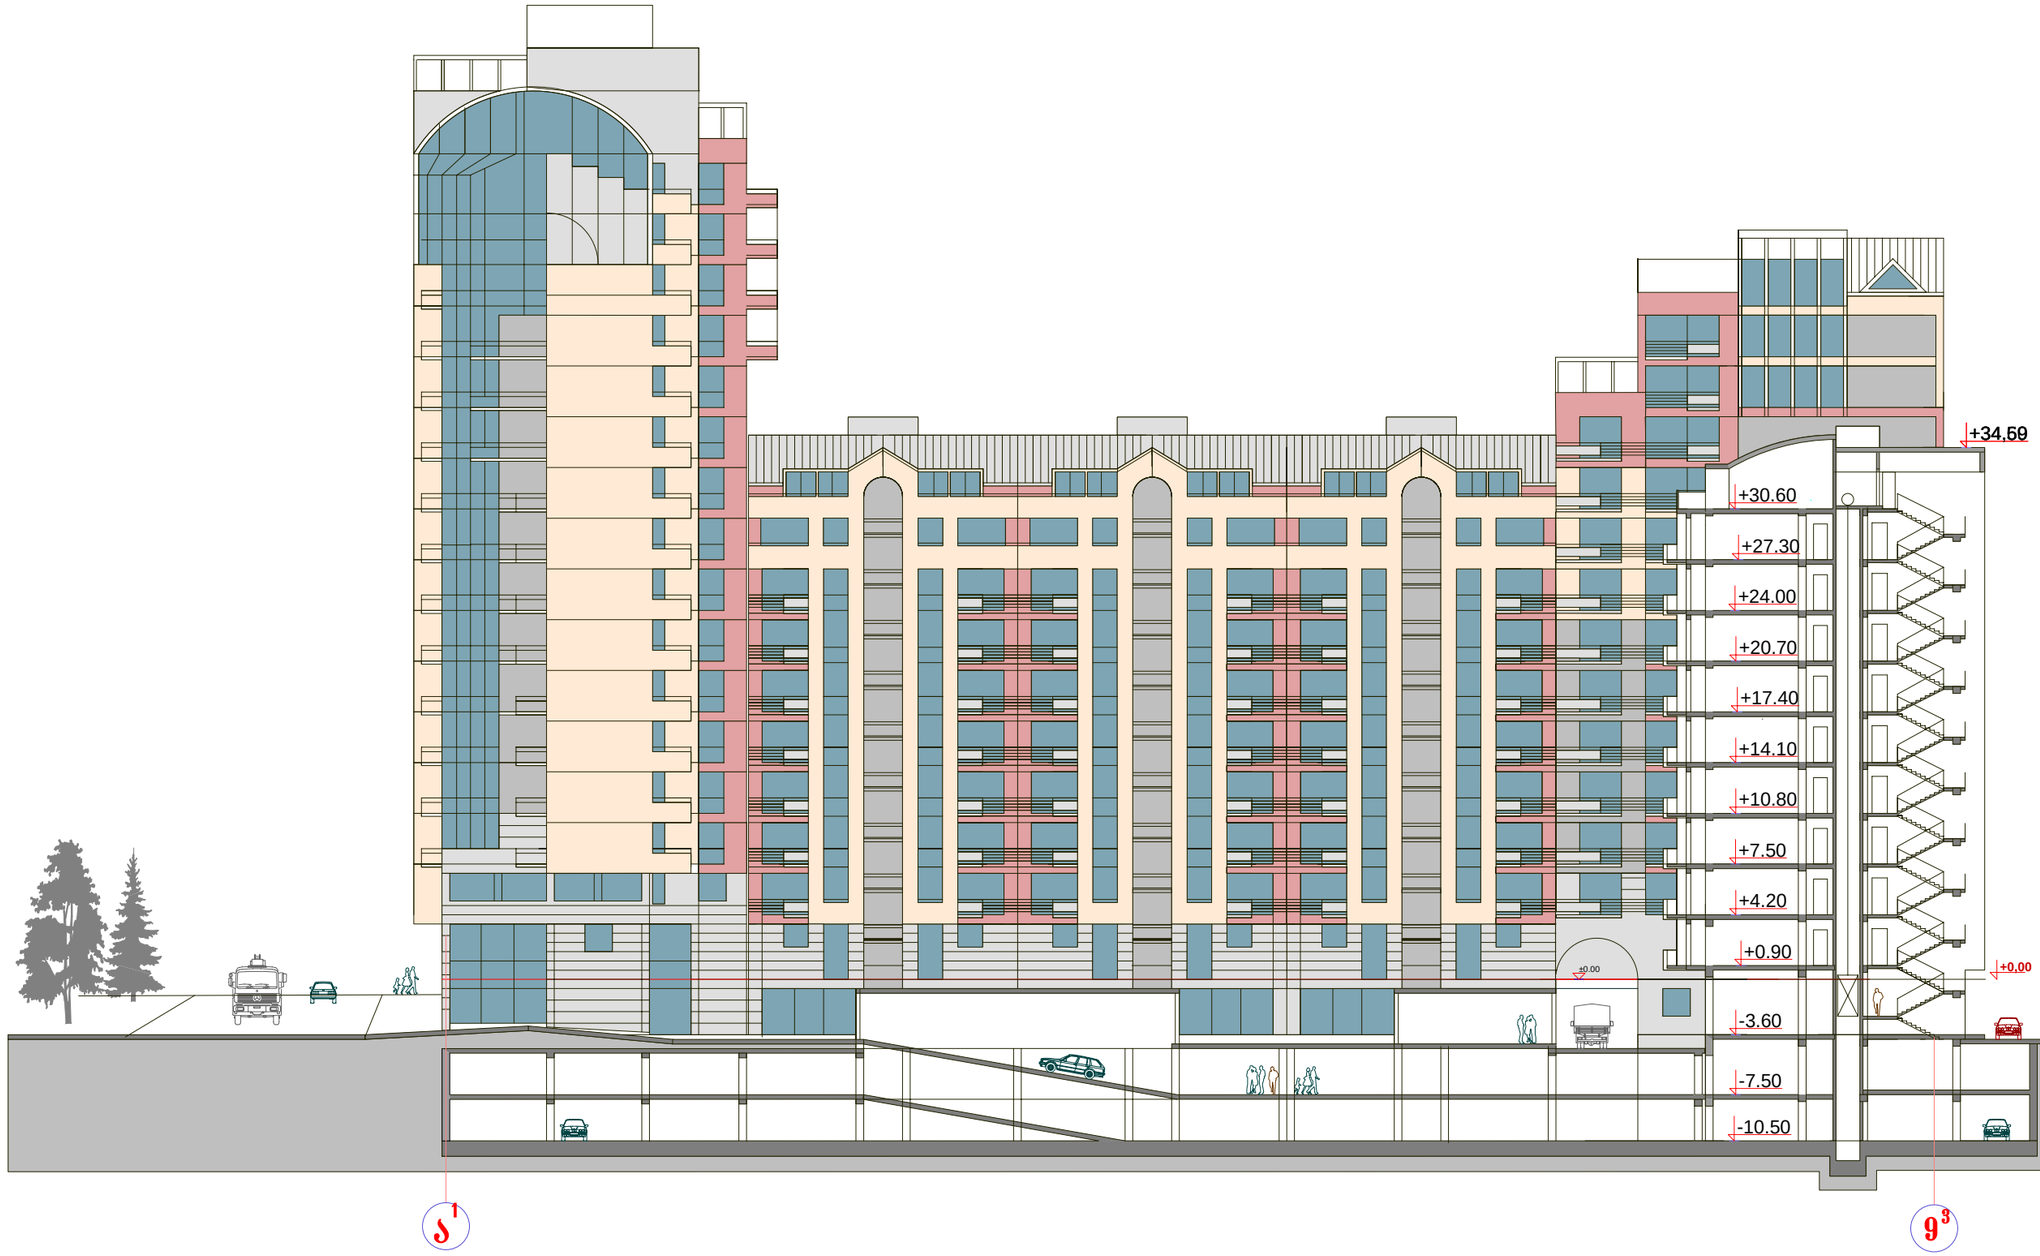


ქ.ს. ამხანაგობების ბაგები 504» და ბაკე 28-2»

მრავალფუნქციური საცხოვრებელი კომპლექსი ბაკეში


ყიფშიძის ქუჩა ავტოგასამართი სადგურის მარდაბარ

კორექტირებული პროექტი

A3

				ფურცელი	ა-25
პროექტების მთ. არქიტექტორები და ავტორები	ილია გაბიტაშვილი		არქიტექტურული ნაწილი	მასშტაბი	1:400
	გიორგი გეგეშიძე				
დამკვეთი:	ქ.ს.ბ.ა. ბაგები-502“		გაწმლა ეზოდან ჭრილით 1-1	თარიღი	2013 წ.


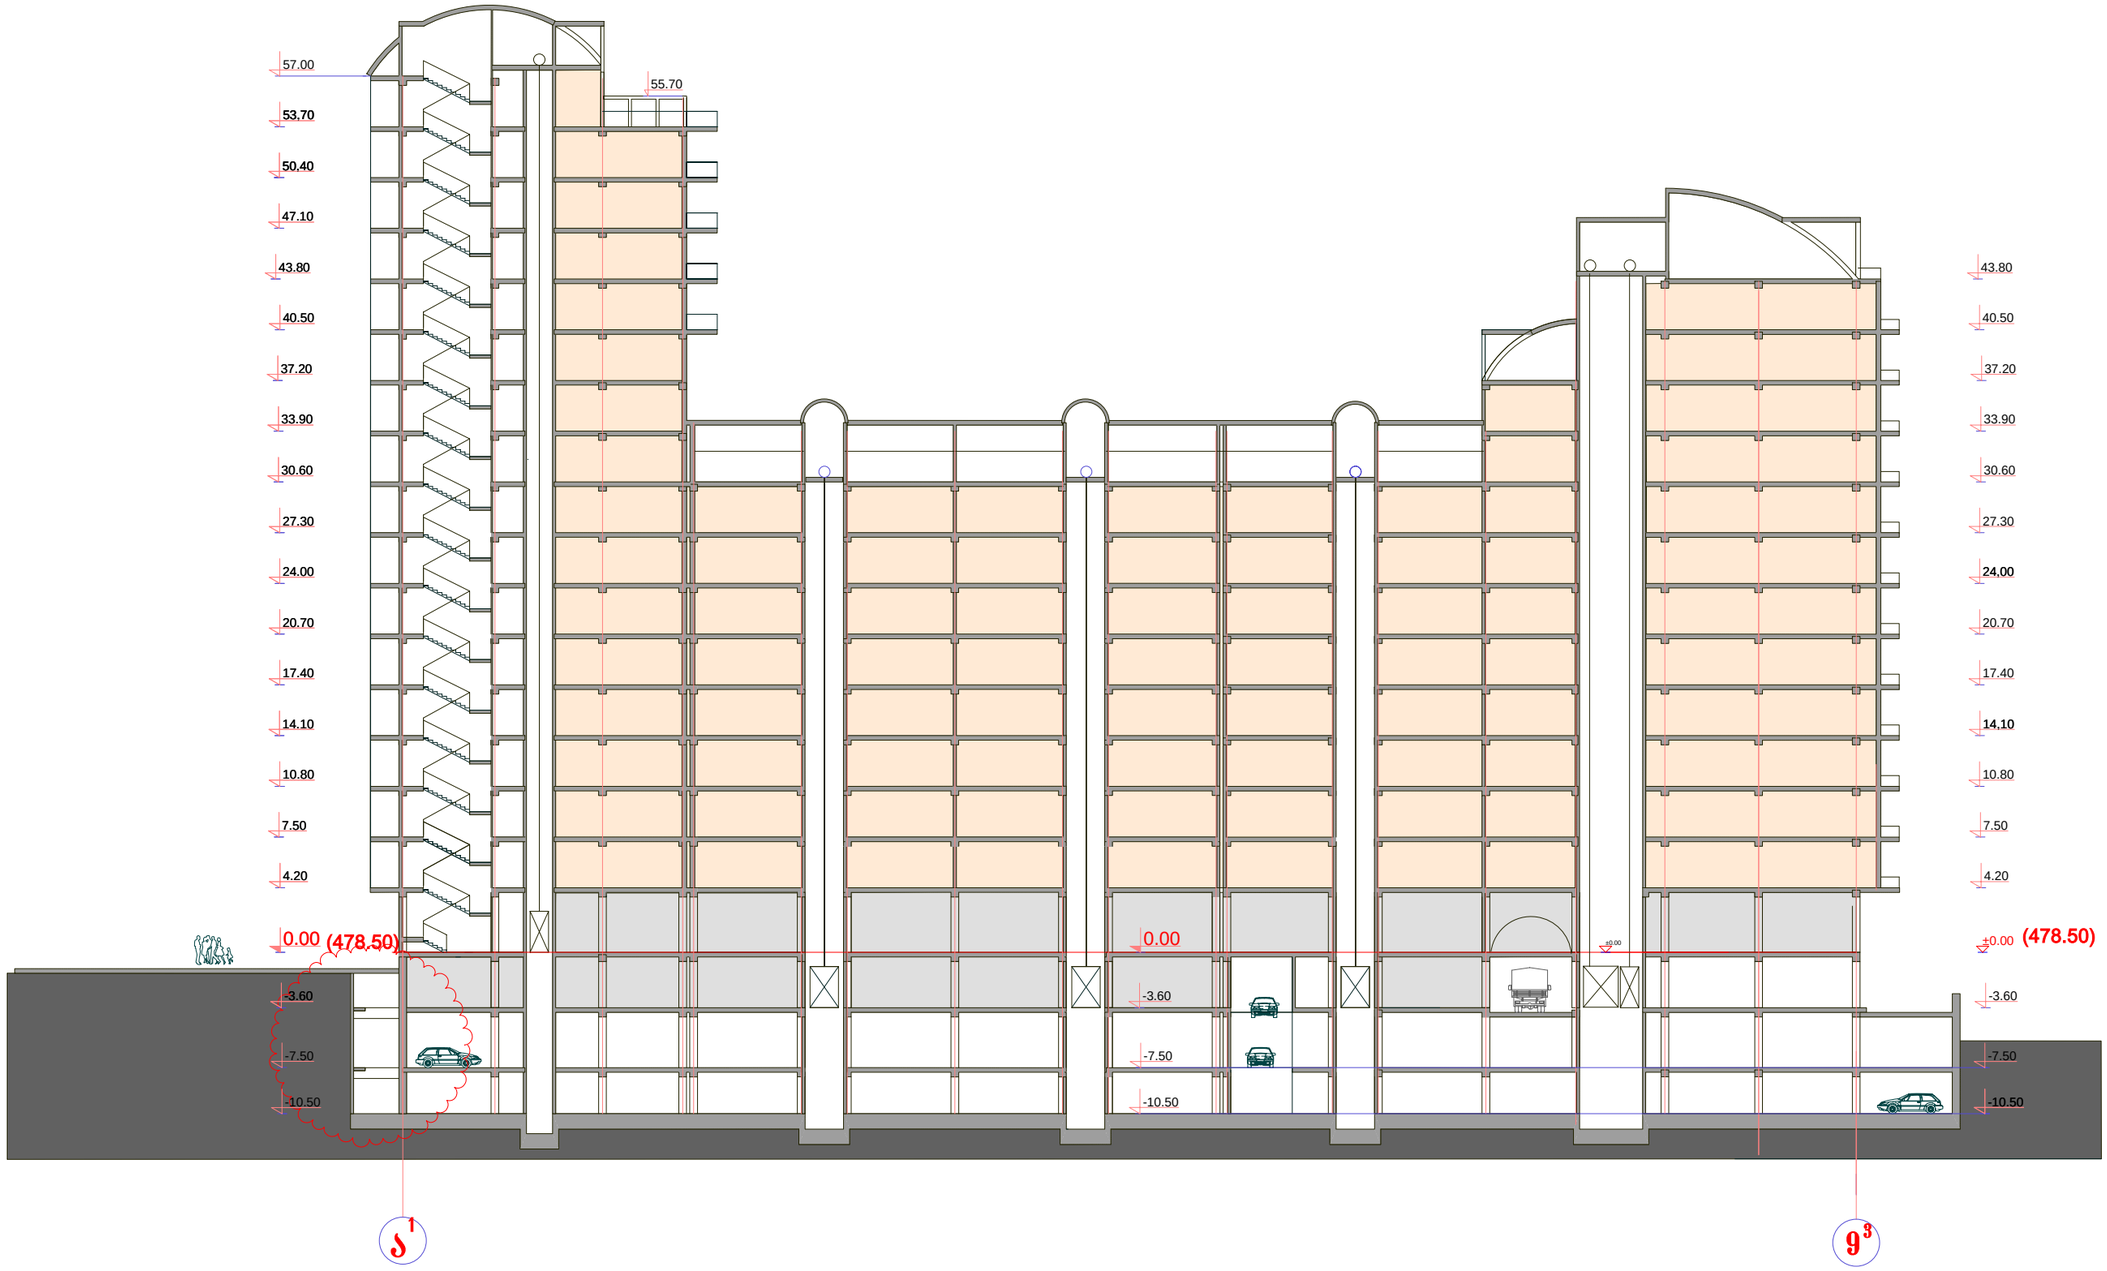

შენიშვნა: არქიტექტურული პროექტი მოყვანილ იქნა შესაბამისობაში არქიტექტურის სამსახურის მიერ დამტკიცებულ პროექტის კონსტრუქციულ ნაწილთან 1' - 16' ღერძებში.

ე.ს. ამხანაგობებების ბაგები 504» და ვაკე 28-2» მრავალფუნქციური საცხოვრებელი კომპლექსი ვაკეში ყოფილის ქუჩა ავტოგასამართი სადგურის მიმდებარე პროექტირებული პროექტი				A3
			ფურცელი	ა-27
პროექტების მთ. არქიტექტორები და ავტორები	ილია გაბატაშვილი		არქიტექტურული ნაწილი	მასშტაბი 1:400
	გიორგი გუგუშიძე			
დამკვეთი:	ე.ს.ბ.ა. ბაგები-502“		ჭრილი 3-3	თარიღი 2013 წ.