








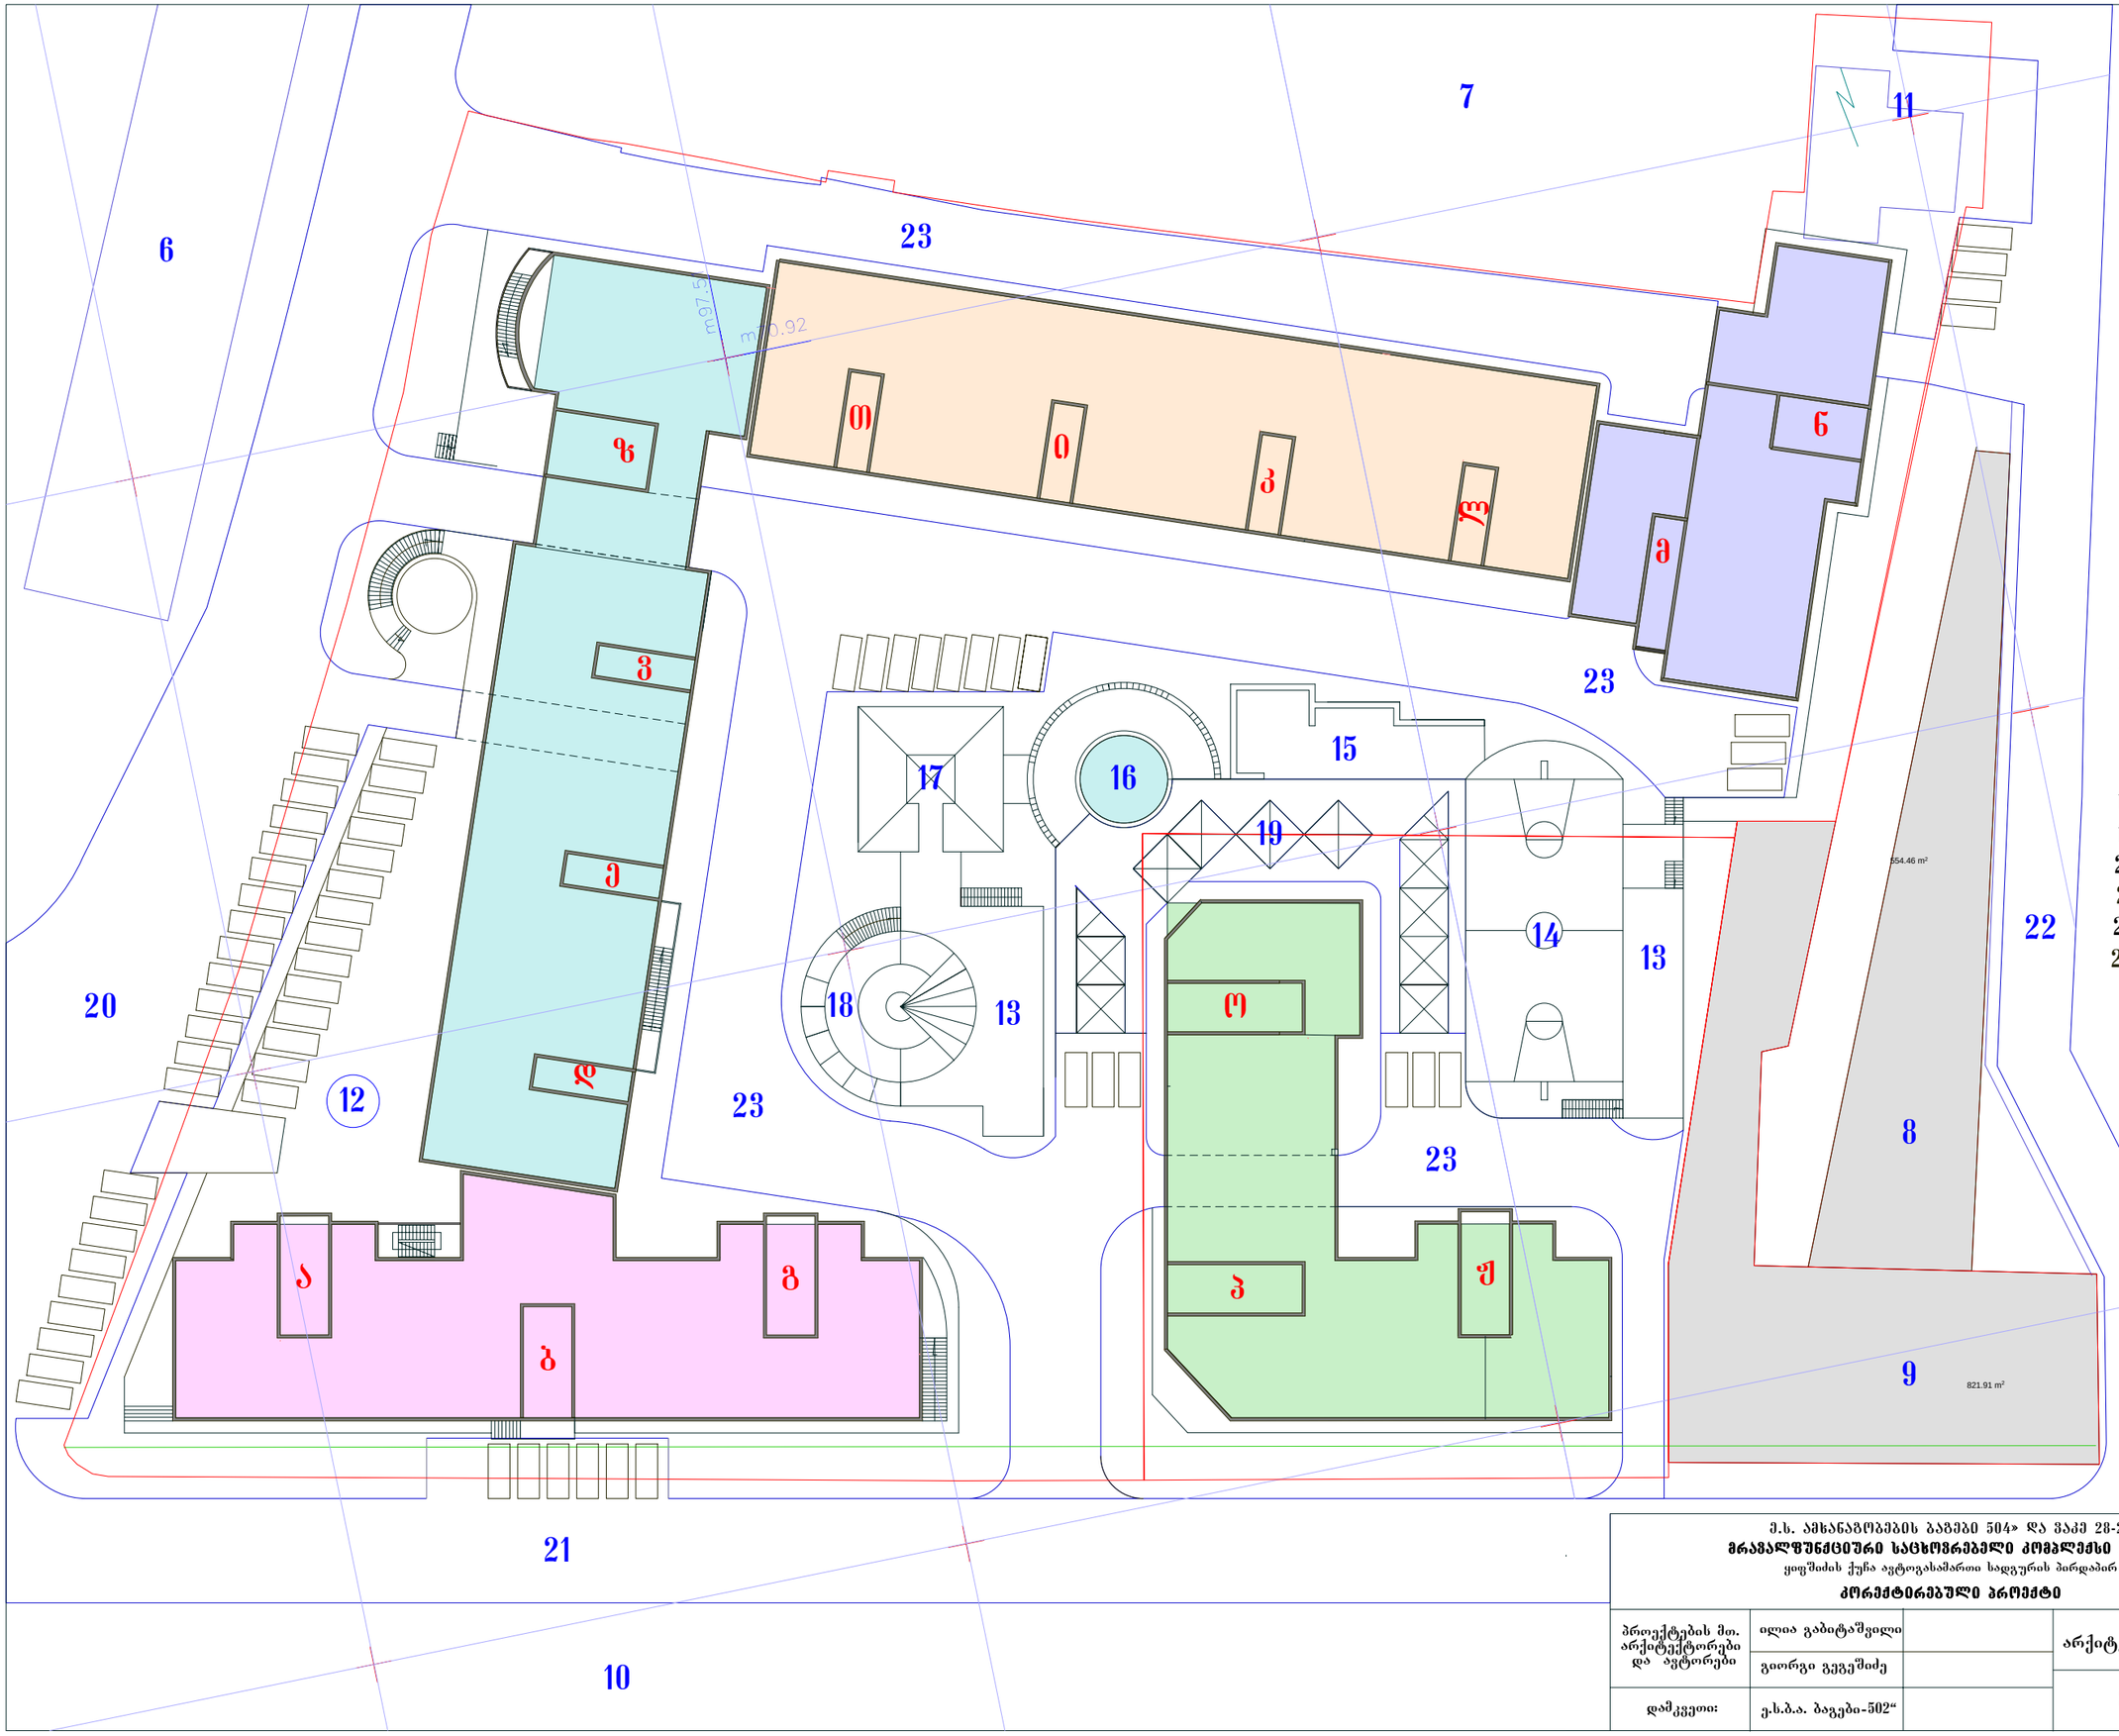


ექსპლიკაცია

1. საცხ. კორპ. - აბვ
2. საცხ. კორპ. - დევზ
3. საცხ. კორპ. - თიკლ
4. საცხ. კორპ. - მნ
5. საცხ. კორპ. - რპშ
6. არსებული სახლი
7. იბერიის მშენ. ობიექტი
8. არსის მშენ. ობიექტი
9. ვაკე 502-ს მშენ. სახლი
10. აქსისის მშენ. ობიექტი
11. სატრანსფორმატორო
12. სავაჭრო ბლოკი
13. პანდუსების გადახურვა
14. სპორტული მოედანი
15. სათამაშო მოედანი
16. დეკორატიული აუზი
17. დასვენების პავილიონი
18. ატრაქციონი
19. გამწვანების ყუთები
20. ყიფშიძის ქუჩა
21. აბულაძის ქუჩა
22. კვარტალური ქუჩა
23. შიდა ეზოს სამანქანო გზა

ქ.ს. ამხანაგობების ბაგეები 504» და ვაკე 28-2»
მრავალფუნქციური საცხოვრებელი კომპლექსი ვაკეში
ყიფშიძის ქუჩა ავტოგასამართი სადგურის მიმდებარე
პორექტირებული პროექტი

A3

				ფურცელი	ა-5
პროექტების მთ. არქიტექტორები და ავტორები	ილია გაბიტაშვილი		არქიტექტურული ნაწილი	მასშტაბი	1:500
	გიორგი გეგეშიძე				
დამკვეთი:	ქ.ს.ბ.ა. ბაგები-502“		გენგეგმა	თარიღი	2013 წ.

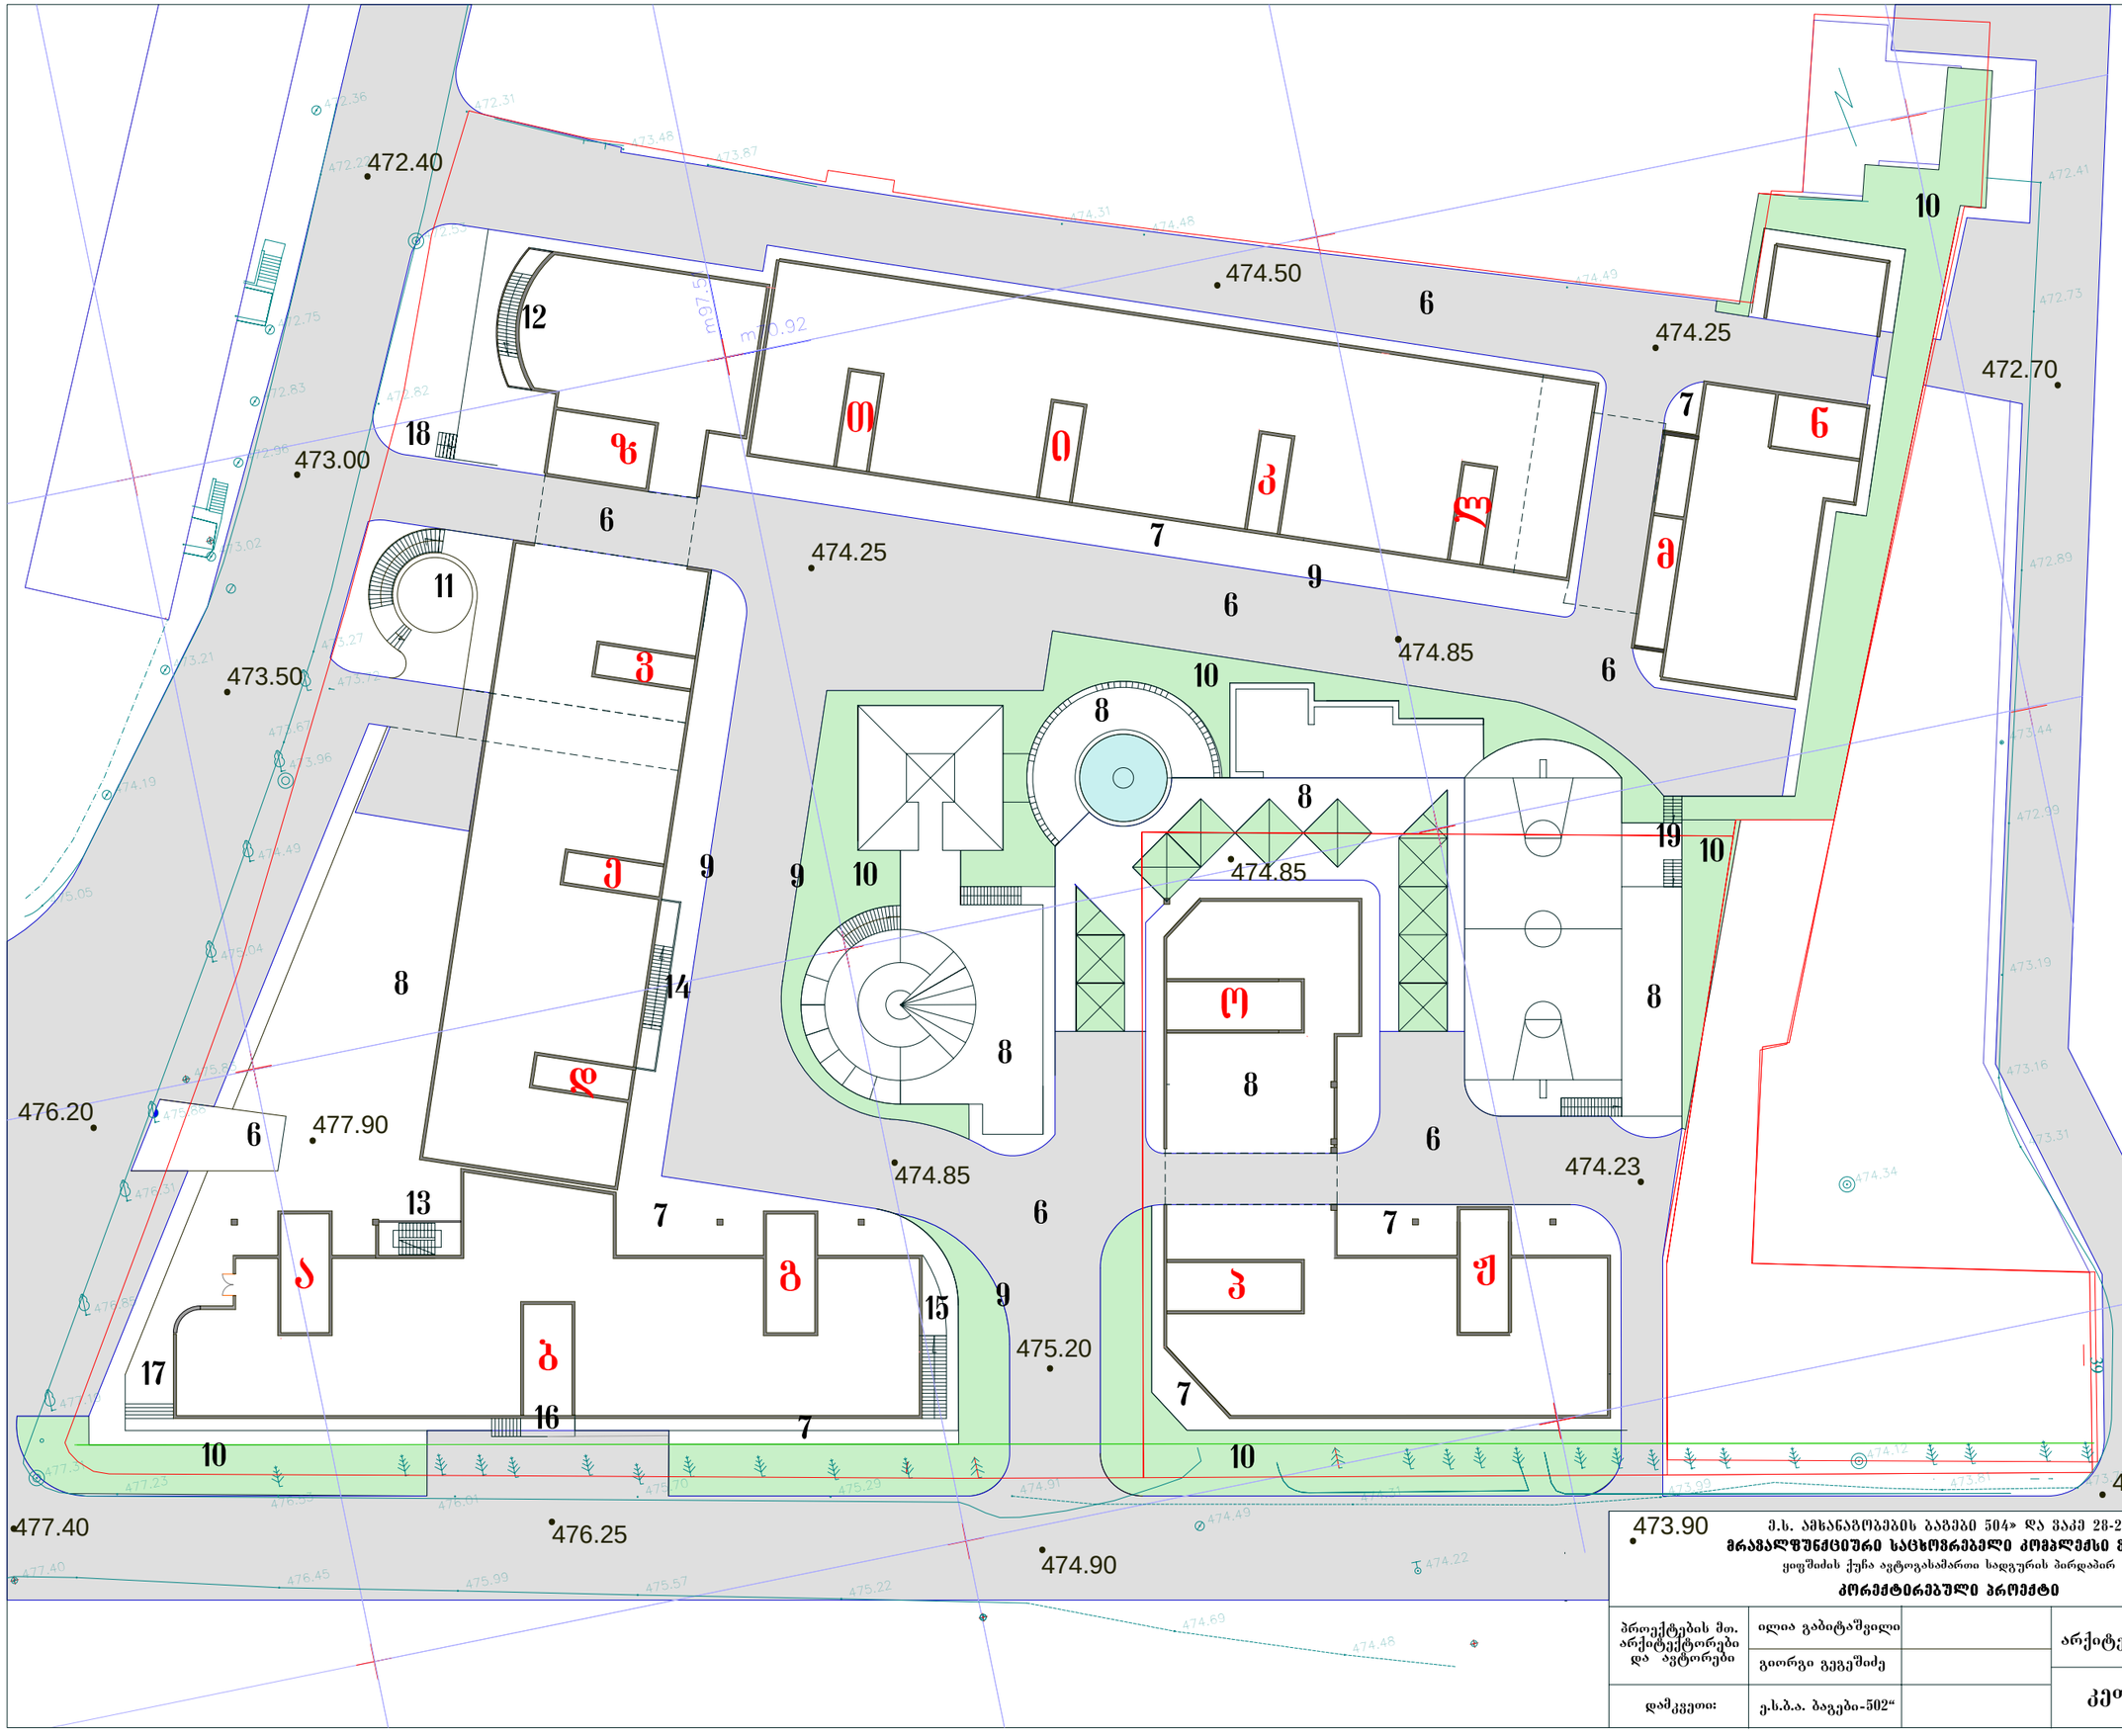

ექსპლიკაცია

1. საცხ. კორპ. - აბგ
2. საცხ. კორპ. - დევზ
3. საცხ. კორპ. - თიკლ
4. საცხ. კორპ. - მნ
5. საცხ. კორპ. - ოპჟ
6. სამანქანო გზა
7. ტროტუარი
8. მოზაიკის იატაკი
9. ბორდიური
10. გამწვანება
11. კიბე N 1
12. კიბე N 2
13. კიბე N 3
14. კიბე N 4
15. კიბე N 5
16. კიბე N 6
17. კიბე N 7
18. კიბე N 8
19. კიბე N 9

ქ.ს. ამხანაგობების ბაგები 504» და ვაკე 28-2»
მრავალფუნქციური საცხოვრებელი კომპლექსი ვაკეში
ყიფშიძის ქუჩა ავტოგასამართი სადგურის მიმდებარე
პორექტირებული პროექტი

A3

პროექტების მთ. არქიტექტორები და ავტორები	ილია გაბიტაშვილი		არქიტექტურული ნაწილი	ფურცელი	ა-6
	გიორგი გეგეშიძე			მასშტაბი	1:500
დამკვეთი:	ქ.ს.ბ.ა. ბაგები-502“		კეთილმოწყობა	თარიღი	2013 წ.