


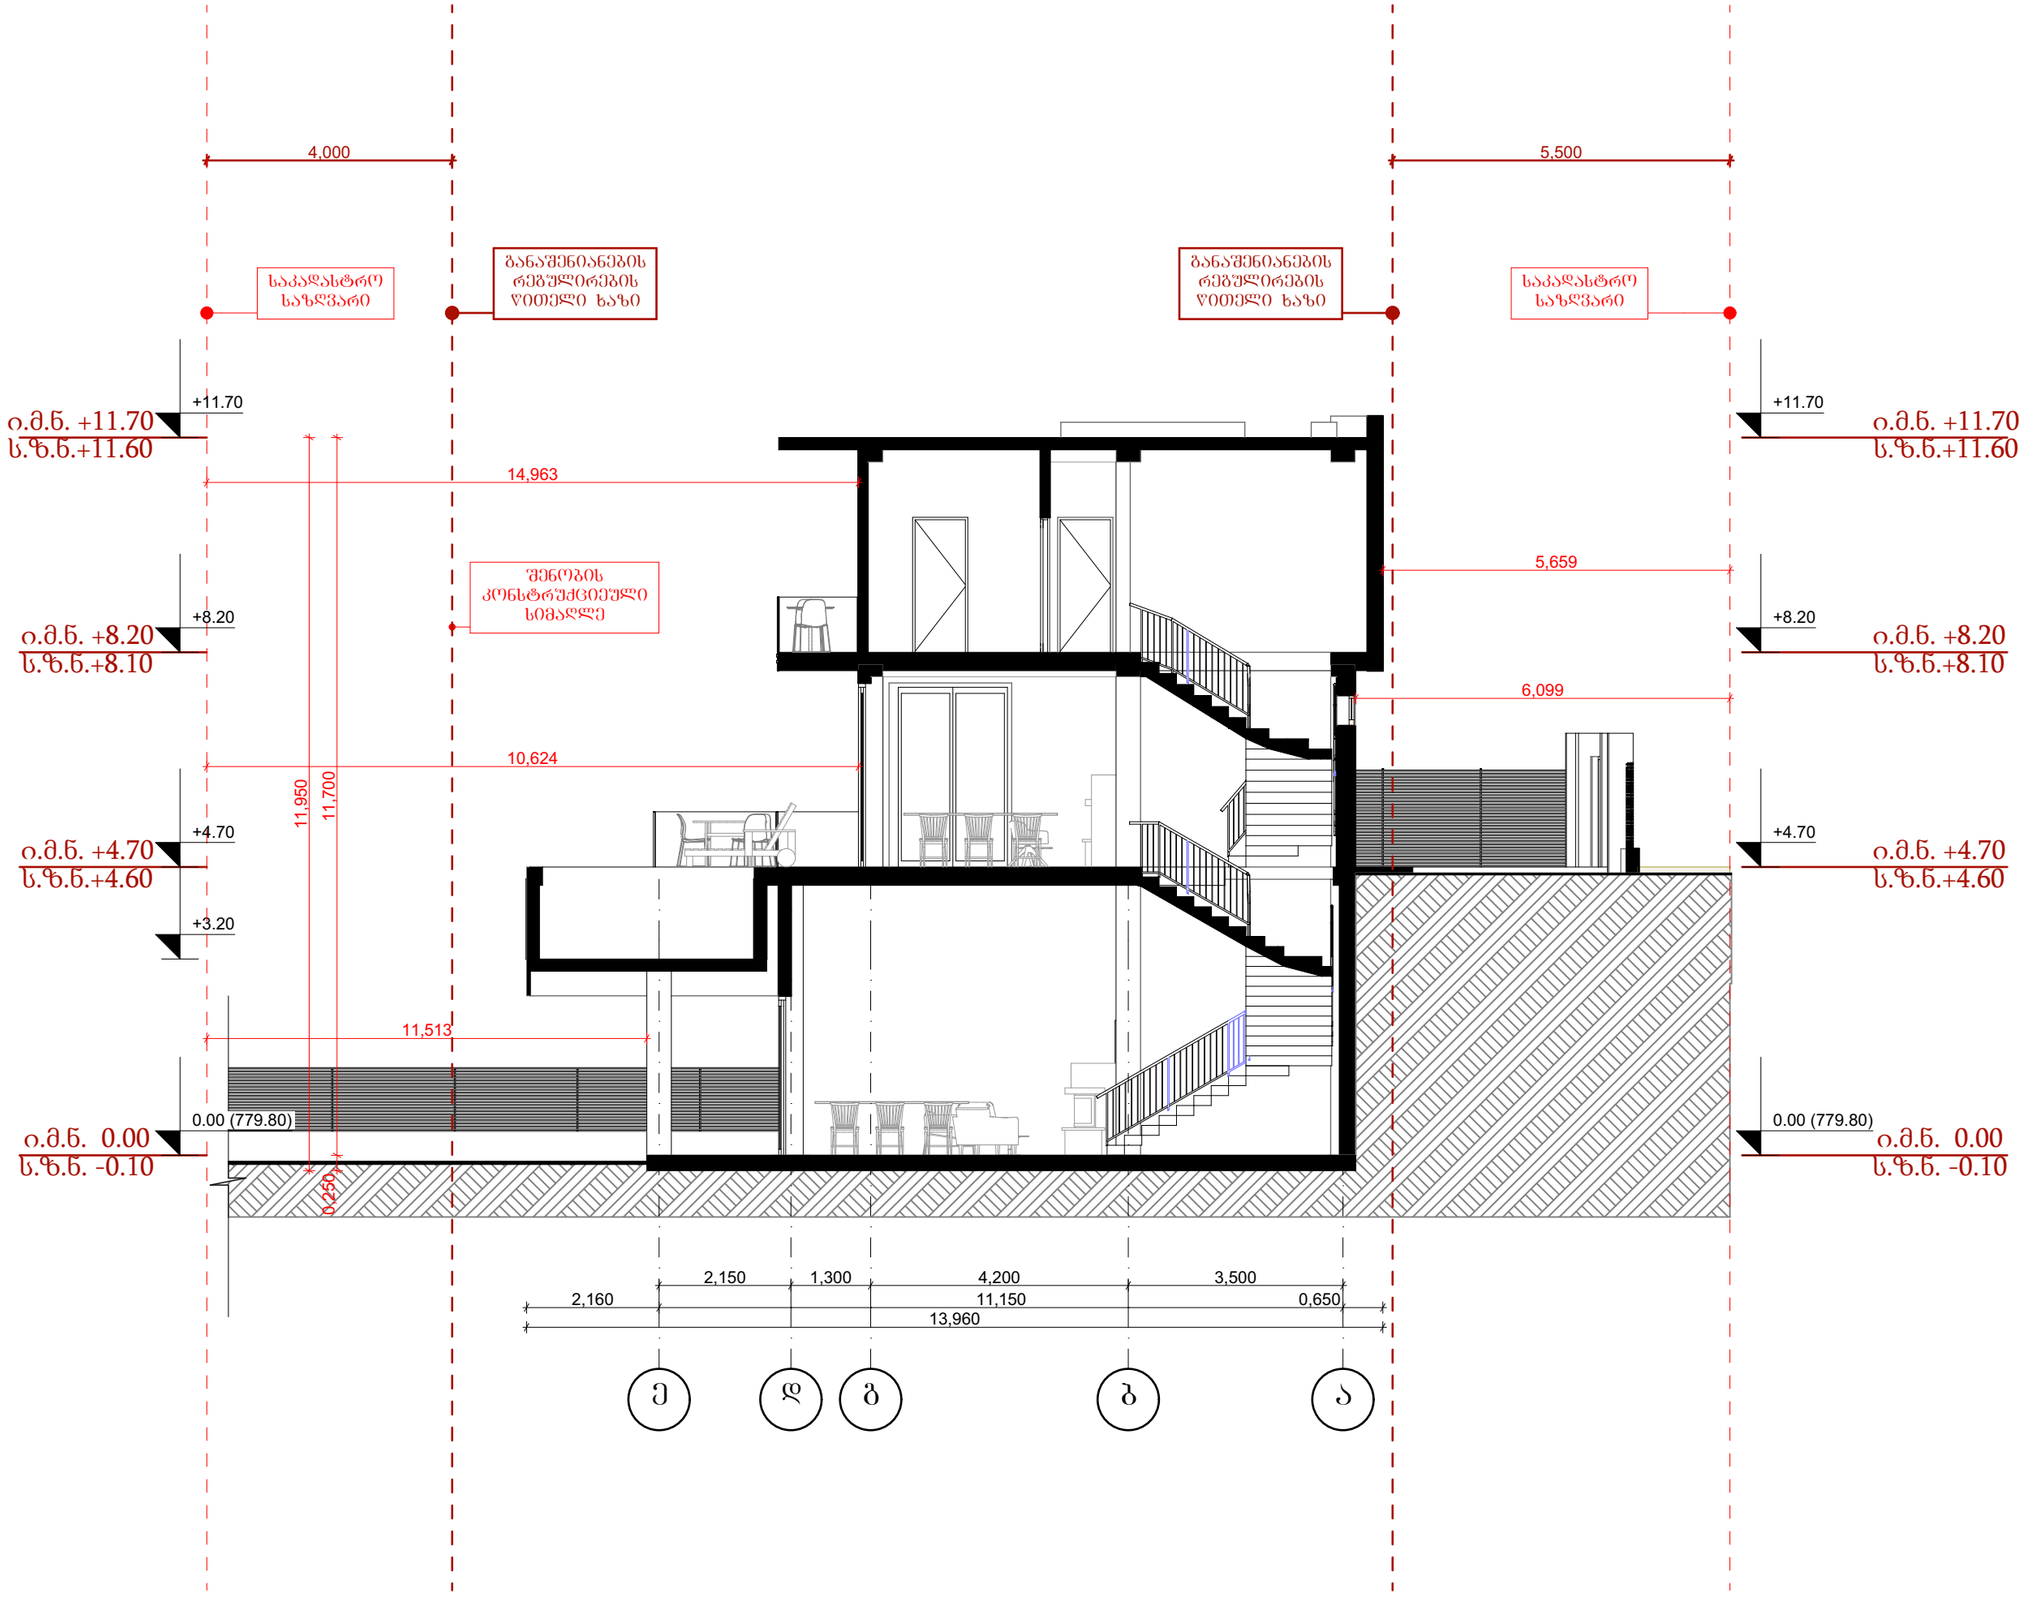

ტექნიკურ-ეკონომიკური მაჩვენებლები	
საცხოვრებელი	287.9 მ²
საზაფხულო	106.4 მ²
აუზი	32.1 მ²

შემსრულებელი:

შპს "ენ ს ი დი ოძროქანა"
ს/ნ 405255003
მისამართი: საქართველო. თბილისი, საბურთალოს რაიონი, მ. კოსტავას ქუჩა № 72, ბ. №78
ტელეფონი: 577504433

პროექტის სახელწოდება:

ინდივიდუალური ერთბინიანი საცხოვრებელი სახლი

მისამართი:

ქალაქი თბილისი, სოფელი ვაკისი

საკადასტრო კოდი 81.02.13.103

ნახაზის დასახელება:

ჭრილი 1-1

თანამდებობა	გვარი	ხელმოწერა
დირექტორი	ვ.პაპავაძე	
არქიტექტორი	ლ.თიბუშვილი	
შესრულა	ლ.თიბუშვილი	

მასშტაბი	1:100		
ფორმატი	A-3		
ფურცელი	N10		
თარიღი	2022 წ.		



ტექნიკურ-ეკონომიკური მაჩვენებლები	
საცხოვრებელი	287.9 მ²
საზაფხულო	106.4 მ²
აუზი	32.1 მ²

შემსრულებელი:

შპს "ენ სი დი ოძროქანა"
ს/ნ 405255003
მისამართი: საქართველო. თბილისი, საგურამლოს რაიონი, მ. კოსტავას ქუჩა № 72, ბ. №7ბ
ტელეფონი: 577504433

პროექტის სახელწოდება:

ინდივიდუალური ერთბინიანი საცხოვრებელი სახლი

მისამართი:

ქალაქი თბილისი, სოფელი ვაკისი

საკადასტრო კოდი 81.02.13.103

ნახაზის დასახელება:

ჭრილი 2-2

თანამდებობა	გვარი	ხელმოწერა
დირექტორი	ვ.პაპავაძე	
არქიტექტორი	ლ.თიბუშვილი	
შესრულა	ლ.თიბუშვილი	

მასშტაბი	1:100		
ფორმატი	A-3		
ფურცელი	N11		
თარიღი	2022 წ.		