საქართველო

ქალაქი თბილისი, ევგენი ხარაძის ქ. №14, ქ. ხევძმარის №1 630კვ.მ არასასოფლოსამეურნეო
დანიშნულების ს/კ №011112019186 მიწის ნაკვეთის ტოპოგრაფიული

გეგმა

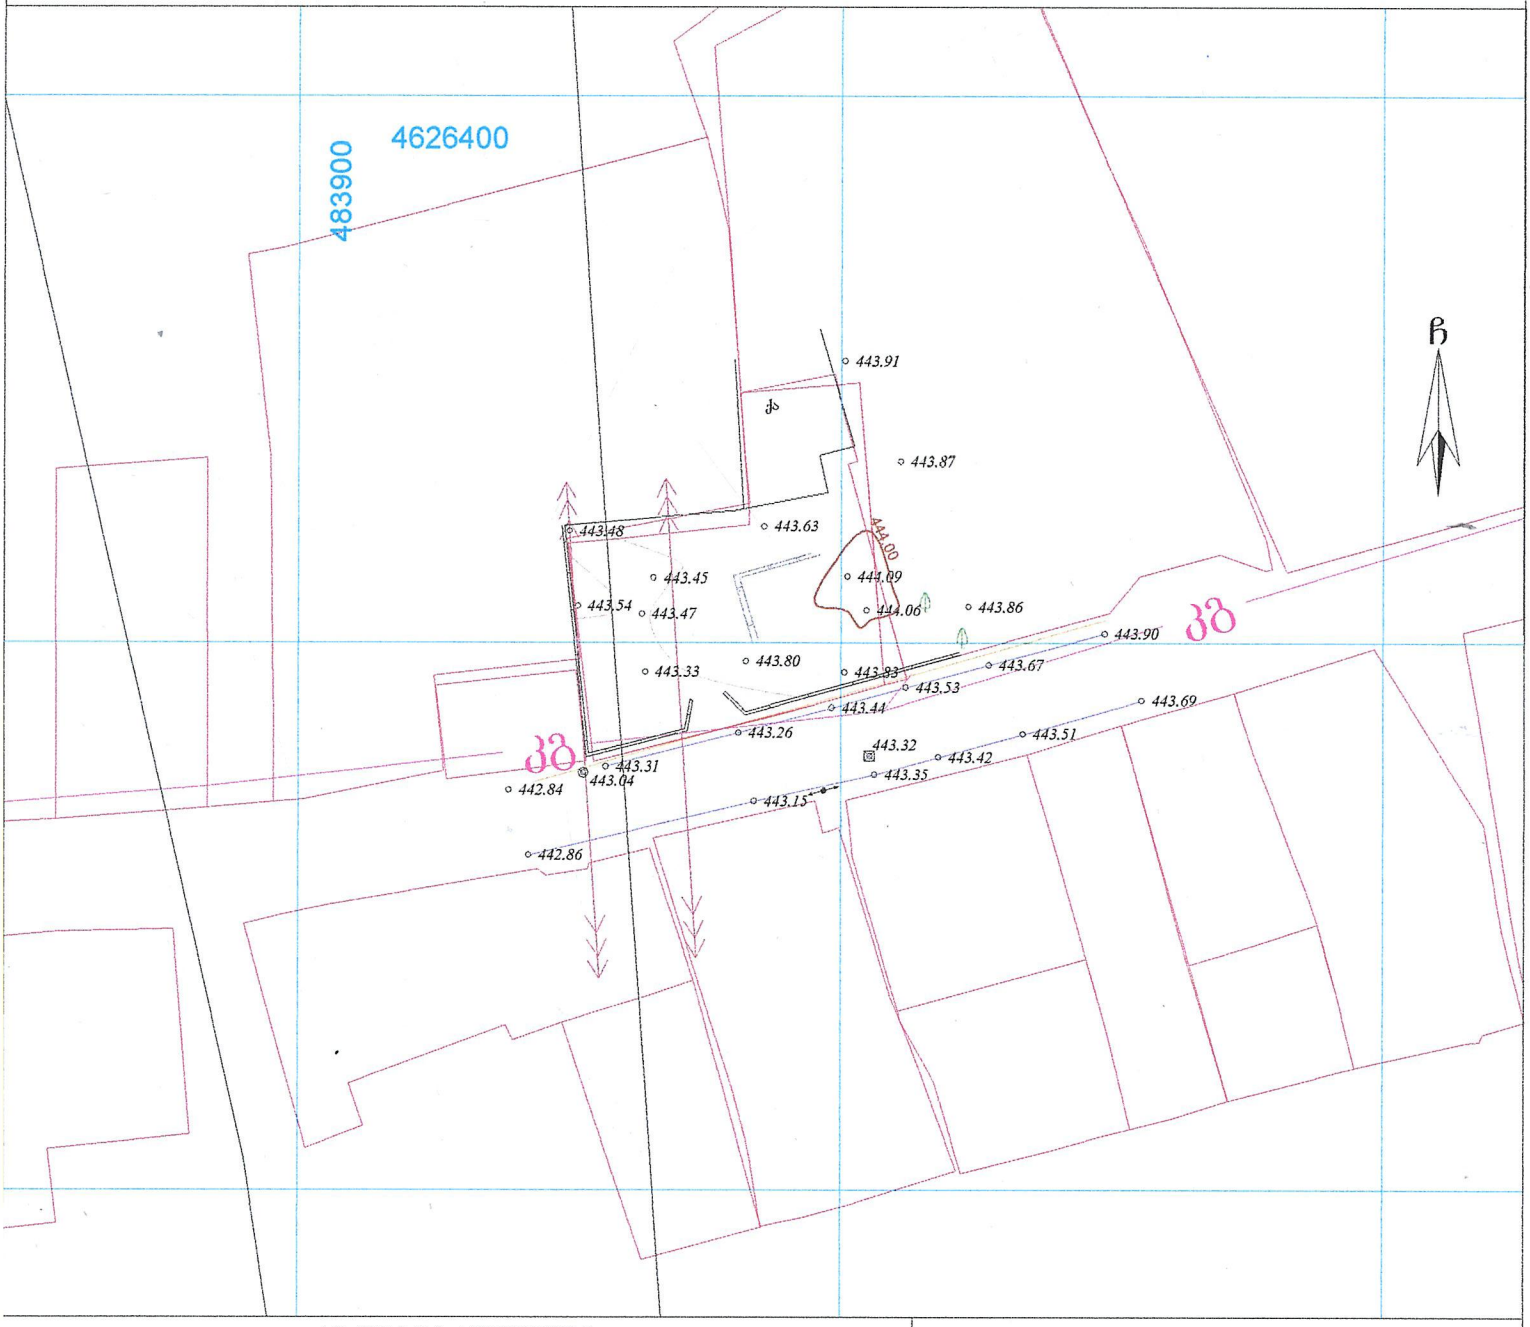

პირობითი აღნიშვნები

WGS 1984-ის კოორდინატთა სისტემის UTM პროექცია

ძს	საცხ. შენობა	ბორდიული			ჭიშკარი
ძა	არასაცხ. შენობა	ხის ღობე			ბეტონი
	ფარდული	ღობე		წყალგაყვანილობა	
	მშენებარე შენობა	ქვის კედელი		ზ	გაზი
	სატრანსფორ. ჯიხური	კედელი		კ	კანალიზაცია
	ხეები	ფლატე		სან	სანიაღვრე
	გარე განათება	რკინიგზა		კბ	კავშირგაბმულობა
		სამეთვალყურეო ჭები			ელ. ქსელები
		ელ. გადამცემი ხაზი		თბ	გათბობა

შენიშვნა:1) ——— ნაკვეთის საზღვარი (თუ იგი არის ნახაზზე) მითითებულია დამკვეთის მიერ

2) მიწის სამუშაოების შესრულებისას შეატყობინეთ კომუნიკაციის წარმომადგენლებს

შპს „ბიემჯი გრუპ“
საქართველო, თბილისი, შარტავას ქუჩა 14
მობ: 598 667070; 577 158039

LTD BMG GROUP~
14 Sartava St. Tbilisi, Georgia

ტექნიკური დირექტორი:		ზ. ბასილაძე
აზომა:		ნ. ჯიქია
დახაზა:		ნ. ჯიქია
დამკვეთი:		შპს გეოტერა
მაშტაბი: 1:500		21.02.2018 წ.