მრავალბინიანი საცხოვრებელი სახლი
ჭრილები

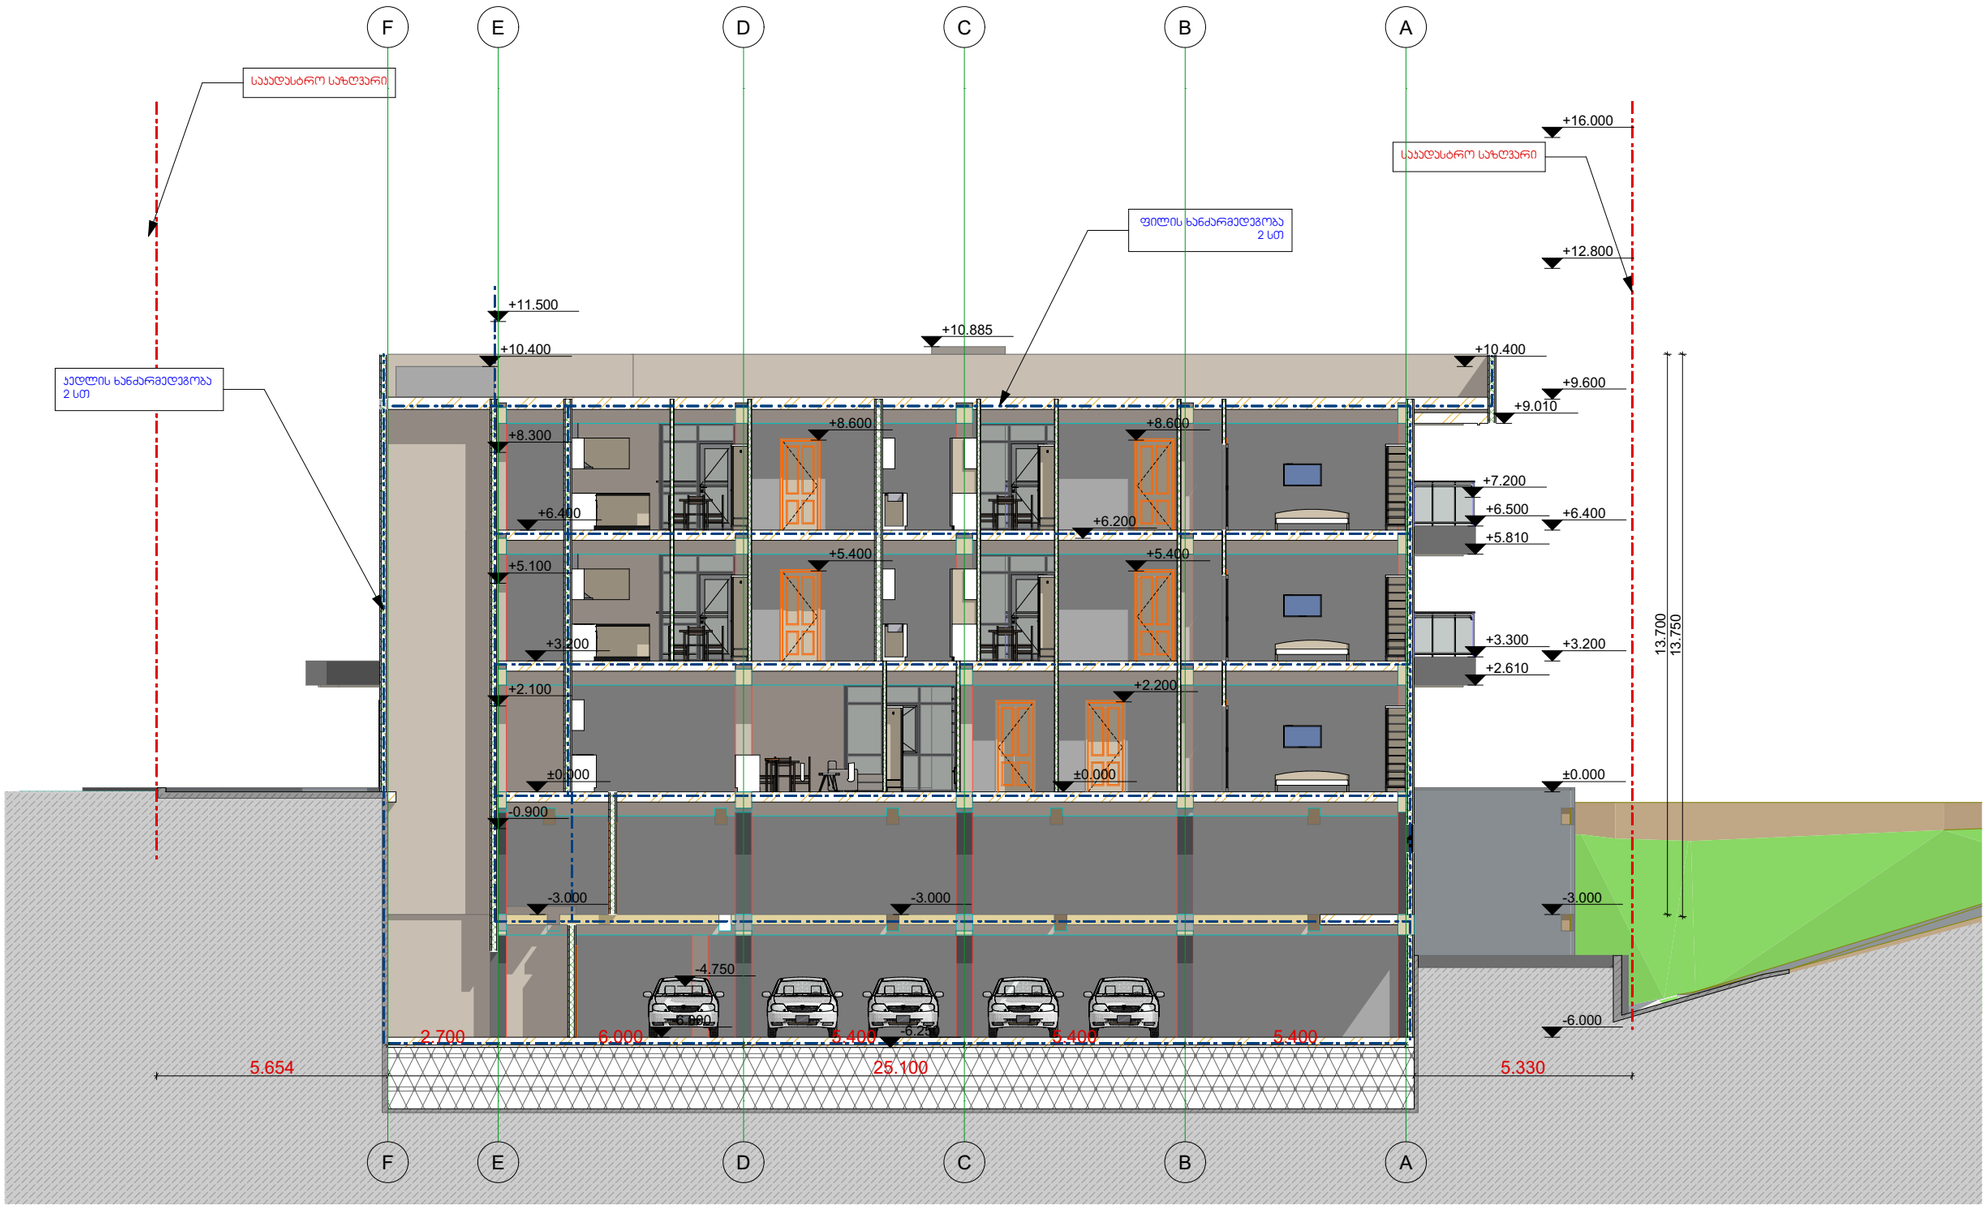

ჭრილი 1-1

ნიშნული +-0.000 = (აბს) +522.98

დამკვეთი

შპს "არია"

საკადასტრო კოდი	01.14.11.039.030

დირექტორი	მ. არჯმანდჯარი	
პრ. პატრონი	მ. ჯინჯარაშვილი	
შემსრულა	მ. ჯინჯარაშვილი	

შპს "ბილდორაქსი"

მასშტ 1 : 150

მრავალბინიანი საცხოვრებელი სახლი
ჭრილები

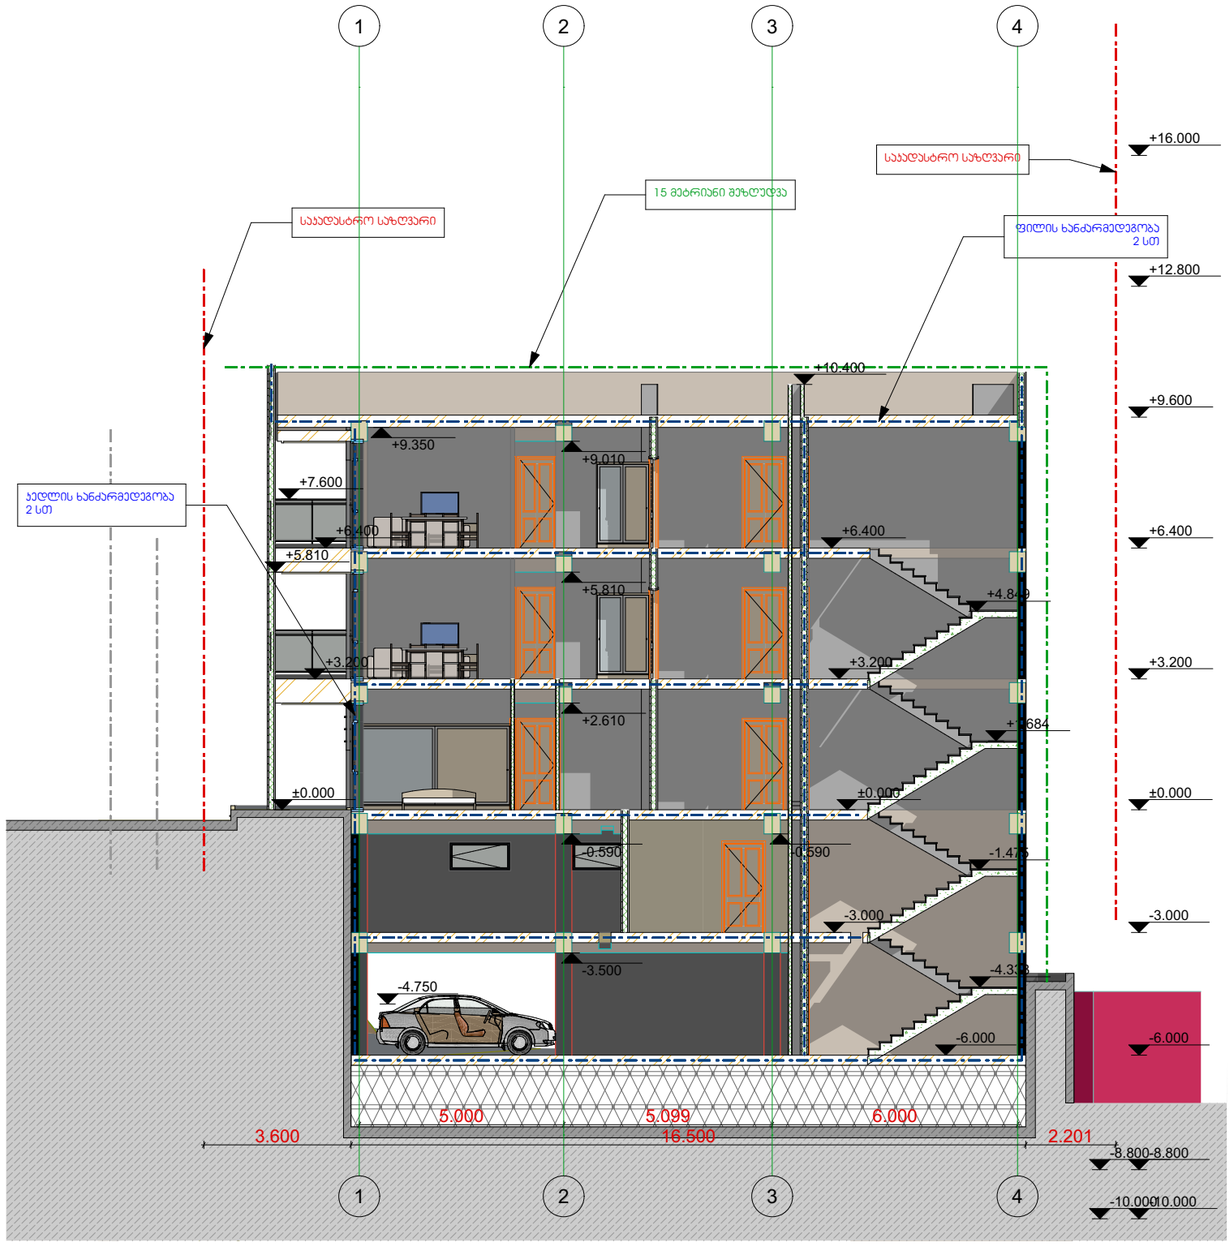

ჭრილი 2-2

ნიშნული +-0.000 = (აბს) +522.98

დამკვეთი

შპს "არია"

საკადასტრო კოდი	01.14.11.039.030

დირექტორი	მ. არჯმანდური	
ხრ. პეტორი	მ. ჯინჯარაშვილი	
შემსრულა	მ. ჯინჯარაშვილი	

შპს
"ბილდორაქსი"

მასშტ 1 : 150