


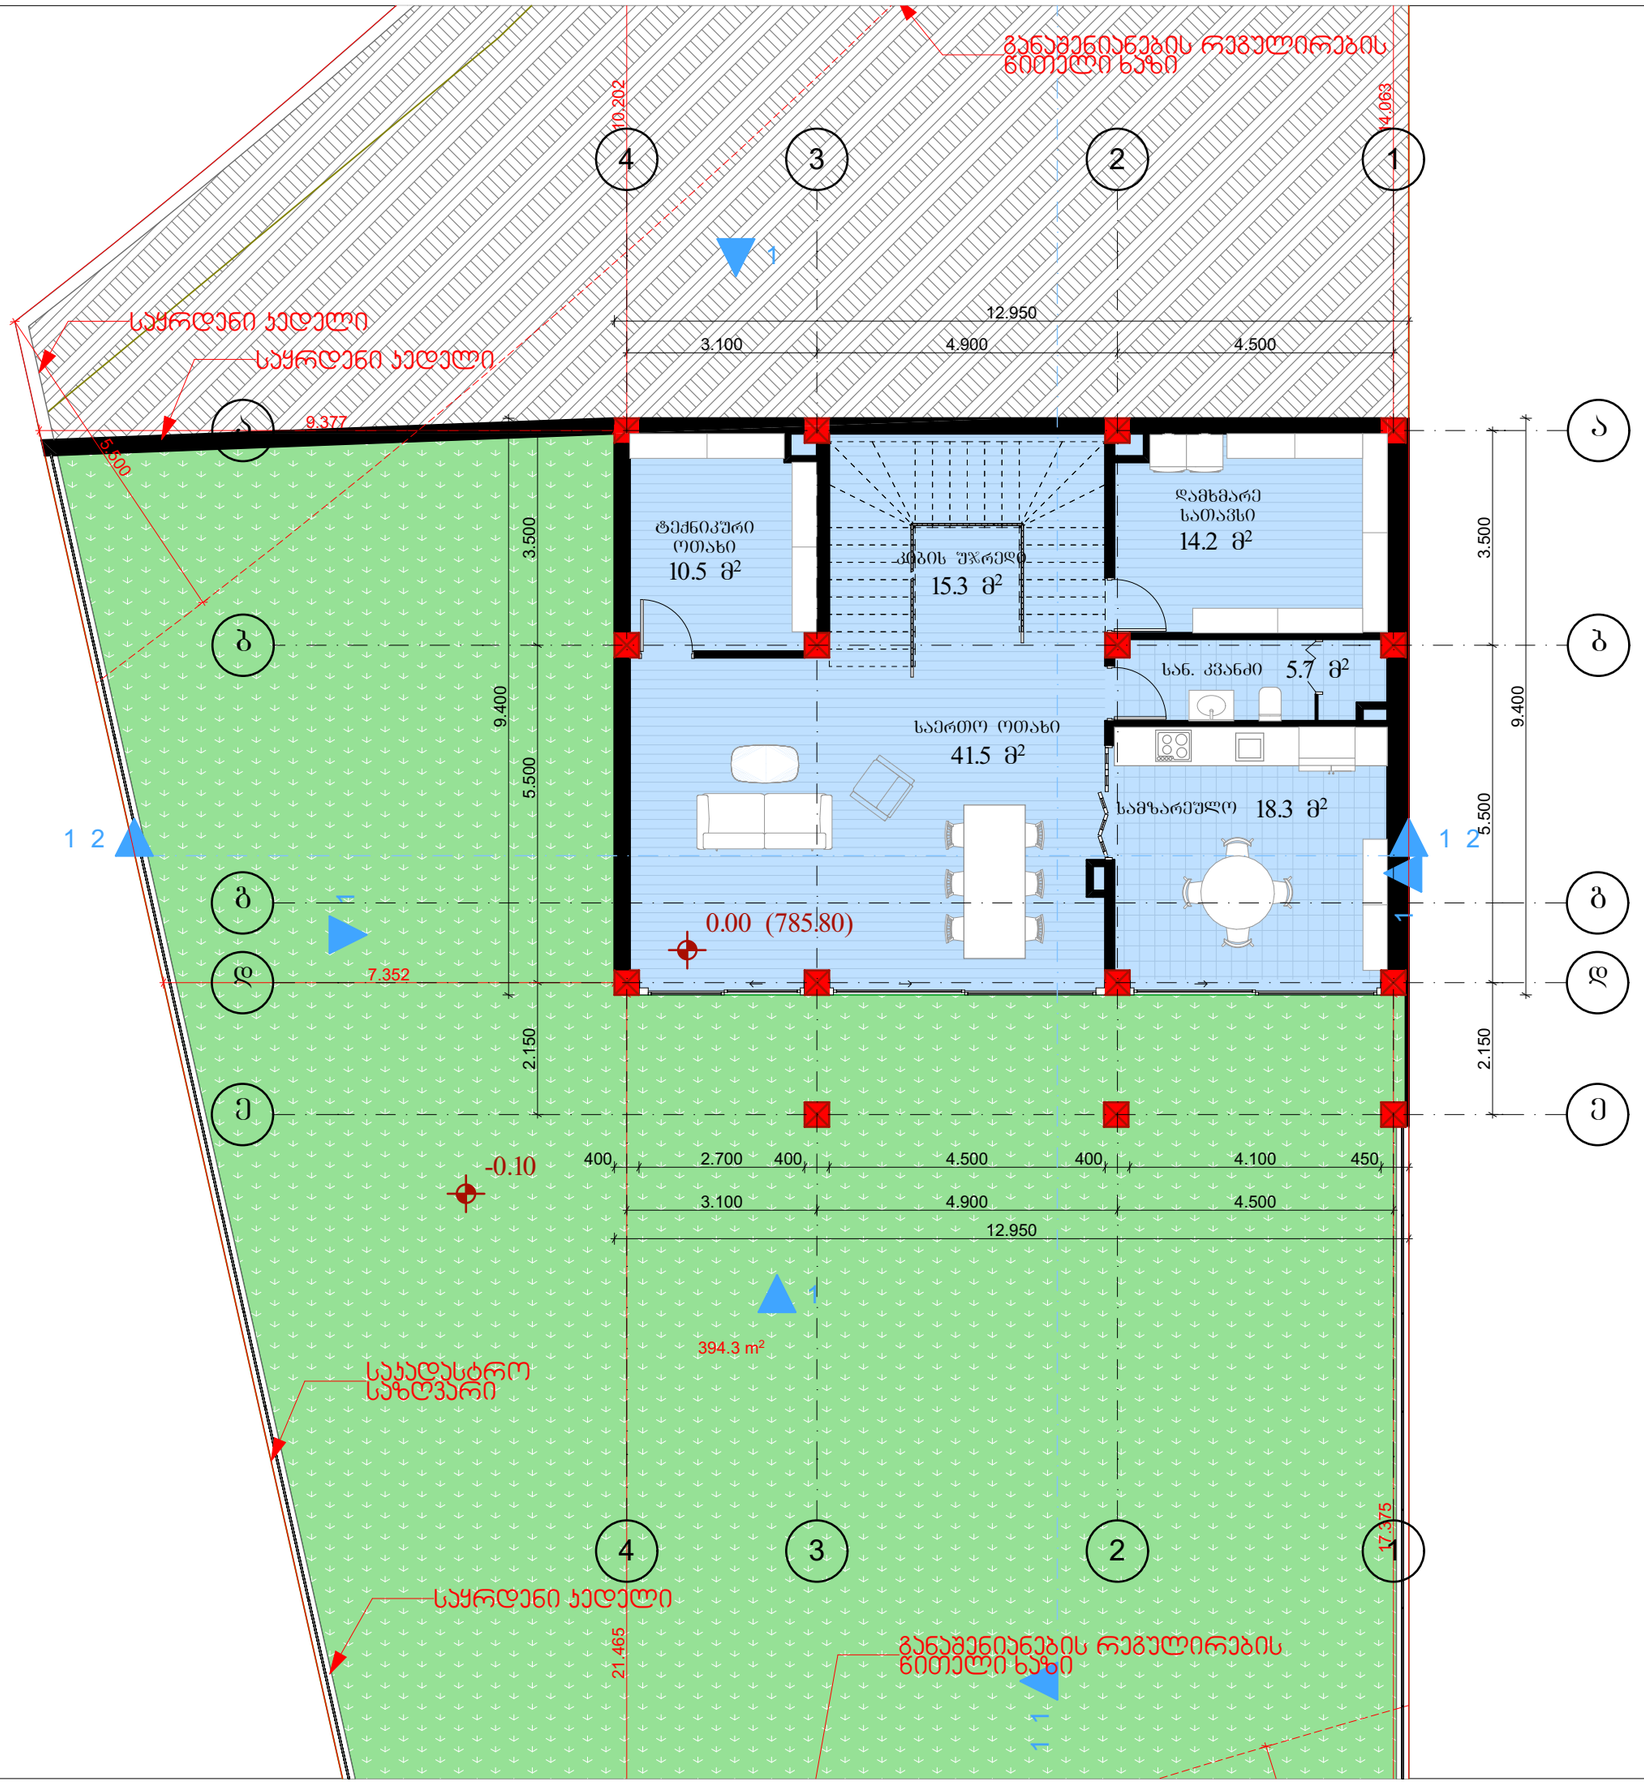

ტექნიკურ-ეკონომიკური მაჩვენებლები	
საცხოვრებელი	287.5 მ²
საზაფხულო	78.8 მ²
აუზი	32.1 მ²

პროექტის სახელწოდება:

ინდივიდუალური ერთბინიანი საცხოვრებელი სახლი

მისამართი:


ქალაქი თბილისი, სოფელი წავკისი

საკადასტრო კოდი 81.02.13.101

ნახაზის დასახელება:

1 სართულის გეგმა

თანამდებობა	გვარი	ხელმოწერა
არქიტექტორი	დ.პაპიძე	
შესრულა	ლ.თიბუშვილი	
მასშტაბი	1:100	
ფორმატი	A-3	
ფურცელი	N2	
თარიღი	2022 წ.	

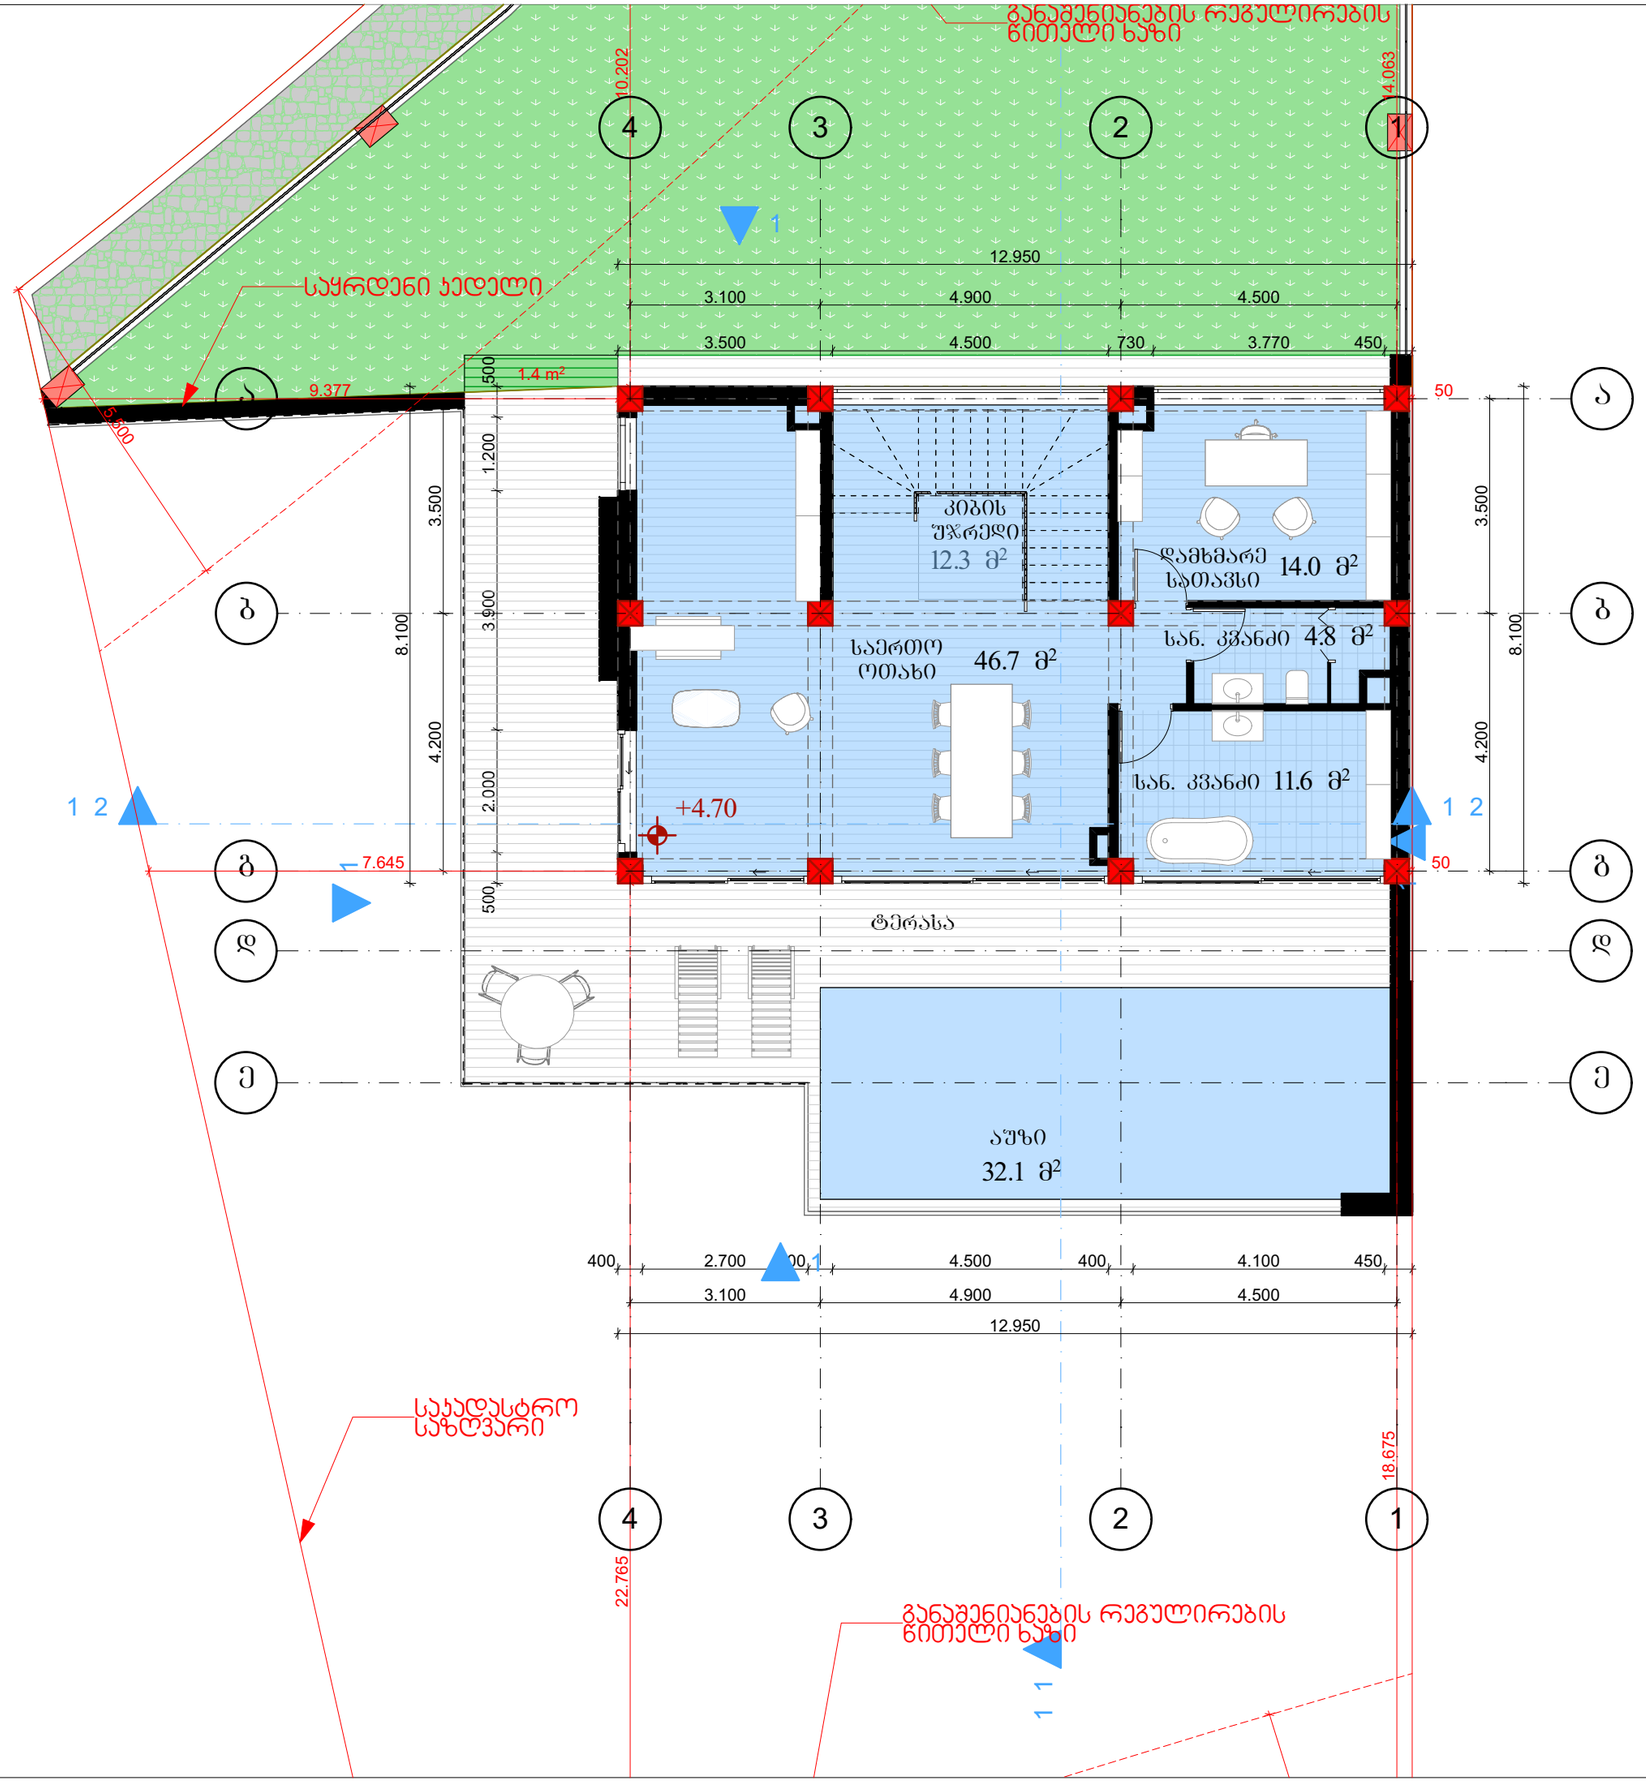



ტექნიკურ-ეკონომიკური მაჩვენებლები	
საცხოვრებელი	287.5 მ²
საზაფხულო	78.8 მ²
აუზი	32.1 მ²

პროექტის სახელწოდება:

ინდივიდუალური ერთბინიანი საცხოვრებელი სახლი

მისამართი:

ქალაქი თბილისი, სოფელი წავკისი

საკადასტრო კოდი 81.02.13.101

ნახაზის დასახელება:

2 სართულის გეგმა

თანამდებობა	გვარი	ხელმოწერა
არქიტექტორი	დ.პაპიძე	
შესასრულა	ლ.თიგიშვილი	
მასშტაბი	1:100	
ფორმატი	A-3	
ფურცელი	N3	
თარიღი	2022 წ.	



ტექნიკურ-ეკონომიკური მაჩვენებლები	
საცხოვრებელი	287.5 მ²
საზაფხულო	78.8 მ²
აუზი	32.1 მ²

პროექტის სახელწოდება:

ინდივიდუალური ერთბინიანი საცხოვრებელი სახლი

მისამართი:

ქალაქი თბილისი, სოფელი წავკისი


საკადასტრო კოდი 81.02.13.101

ნახაზის დასახელება:

3 სართულის გეგმა

თანამდებობა	გვარი	ხელმოწერა
არქიტექტორი	დ.პაპიძე	
შესრულა	ლ.თიბუაშვილი	

მასშტაბი	1:100		
ფორმატი	A-3		
შურცელი	N4		
თარიღი	2022 წ.		

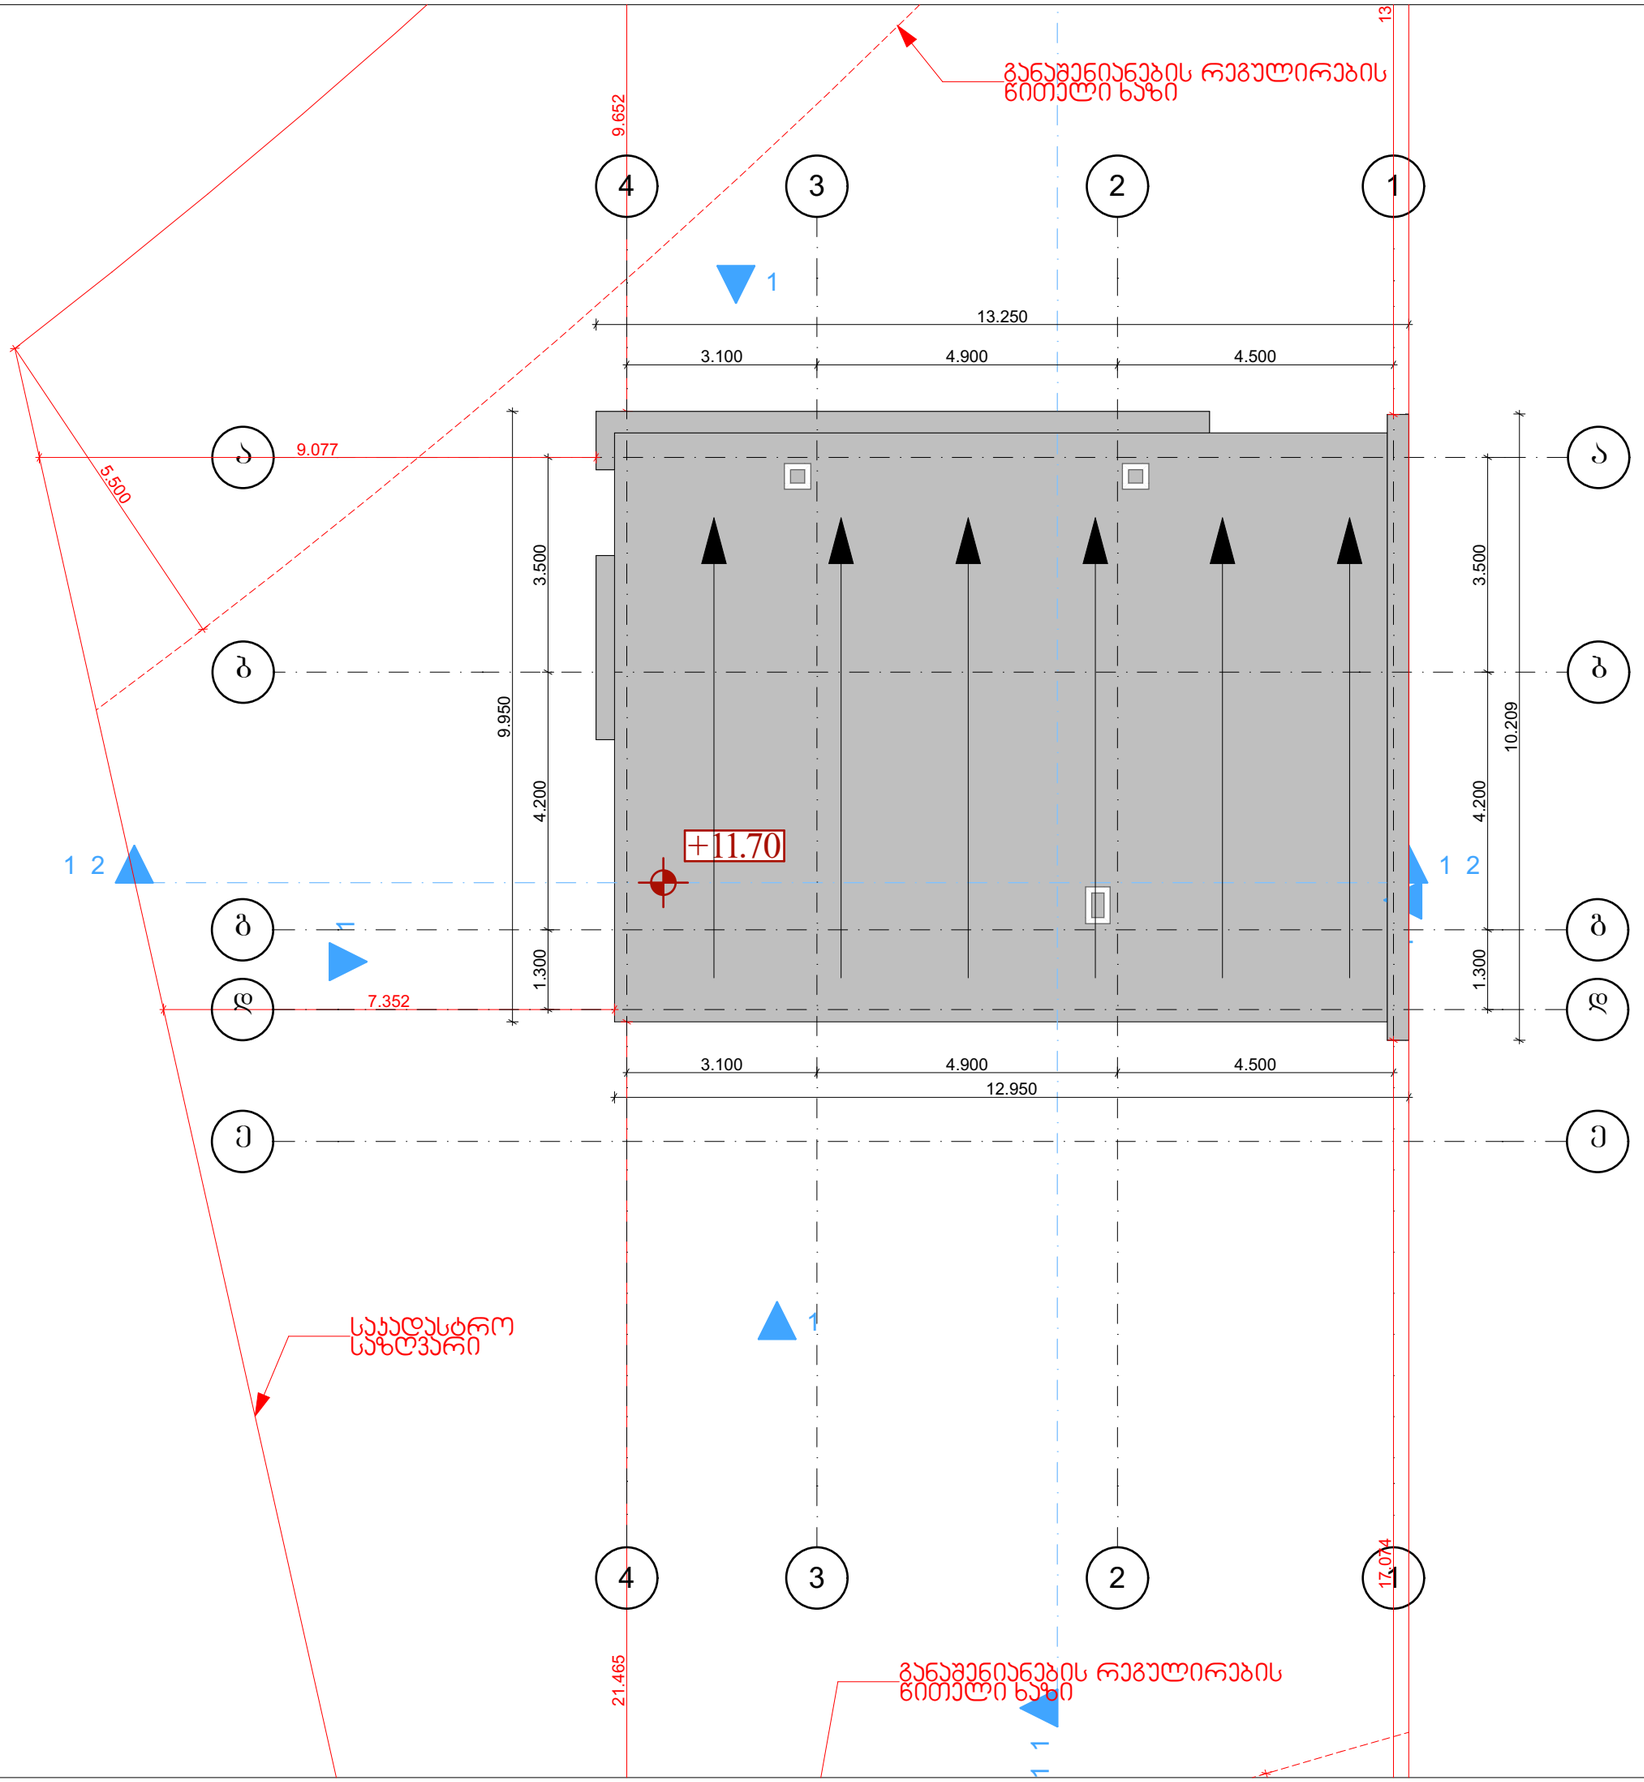



ტექნიკურ-ეკონომიკური მაჩვენებლები

საცხოვრებელი	287.5 მ²
საზაფხულო	78.8 მ²
აუზი	32.1 მ²

პროექტის სახელწოდება:

ინდივიდუალური ერთბინიანი საცხოვრებელი სახლი

მისამართი:

ქალაქი თბილისი, სოფელი წავკისი

საკადასტრო კოდი 81.02.13.101

ნახაზის დასახელება:

სახურავის გეგმა

თანამდებობა	გვარი	ხელმოწერა
არქიტექტორი	დ.პაპიძე	
შესრულა	ლ.თიბუშვილი	

მასშტაბი	1:100		
ფორმატი	A-3		
ფურცელი	N5		
თარიღი	2022 წ.		