

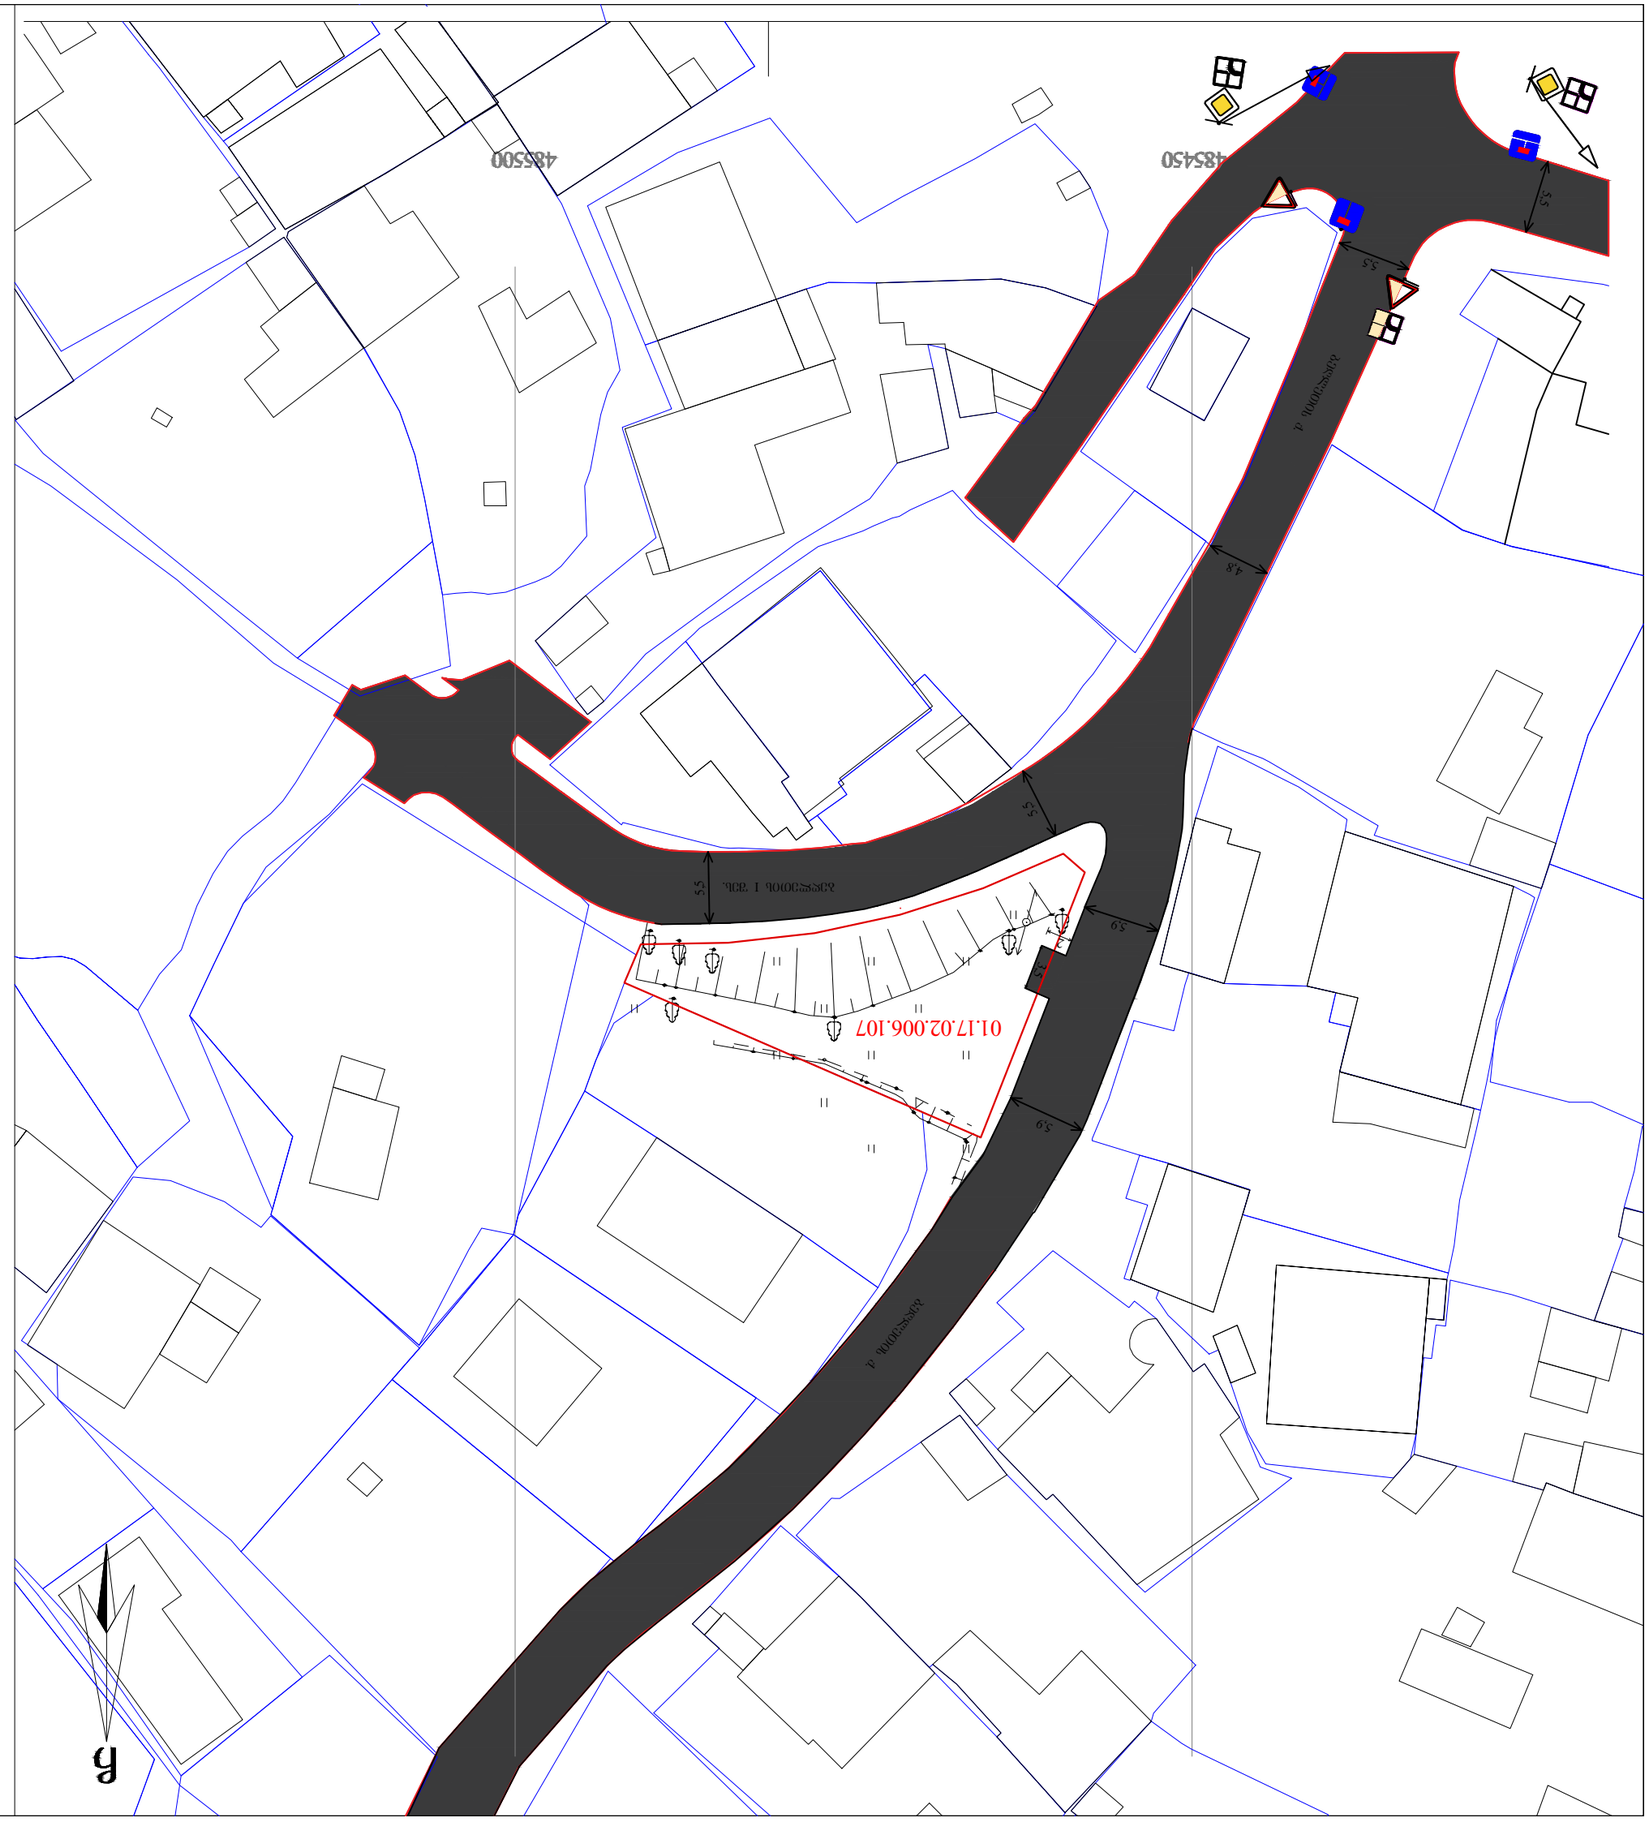
485500
485450
ავტომაგისტრალი A
ავტომაგისტრალი A
ავტომაგისტრალი A
5.5
5.5
4.8
5.9
5.9
5.5
01.17.02.006.107
N





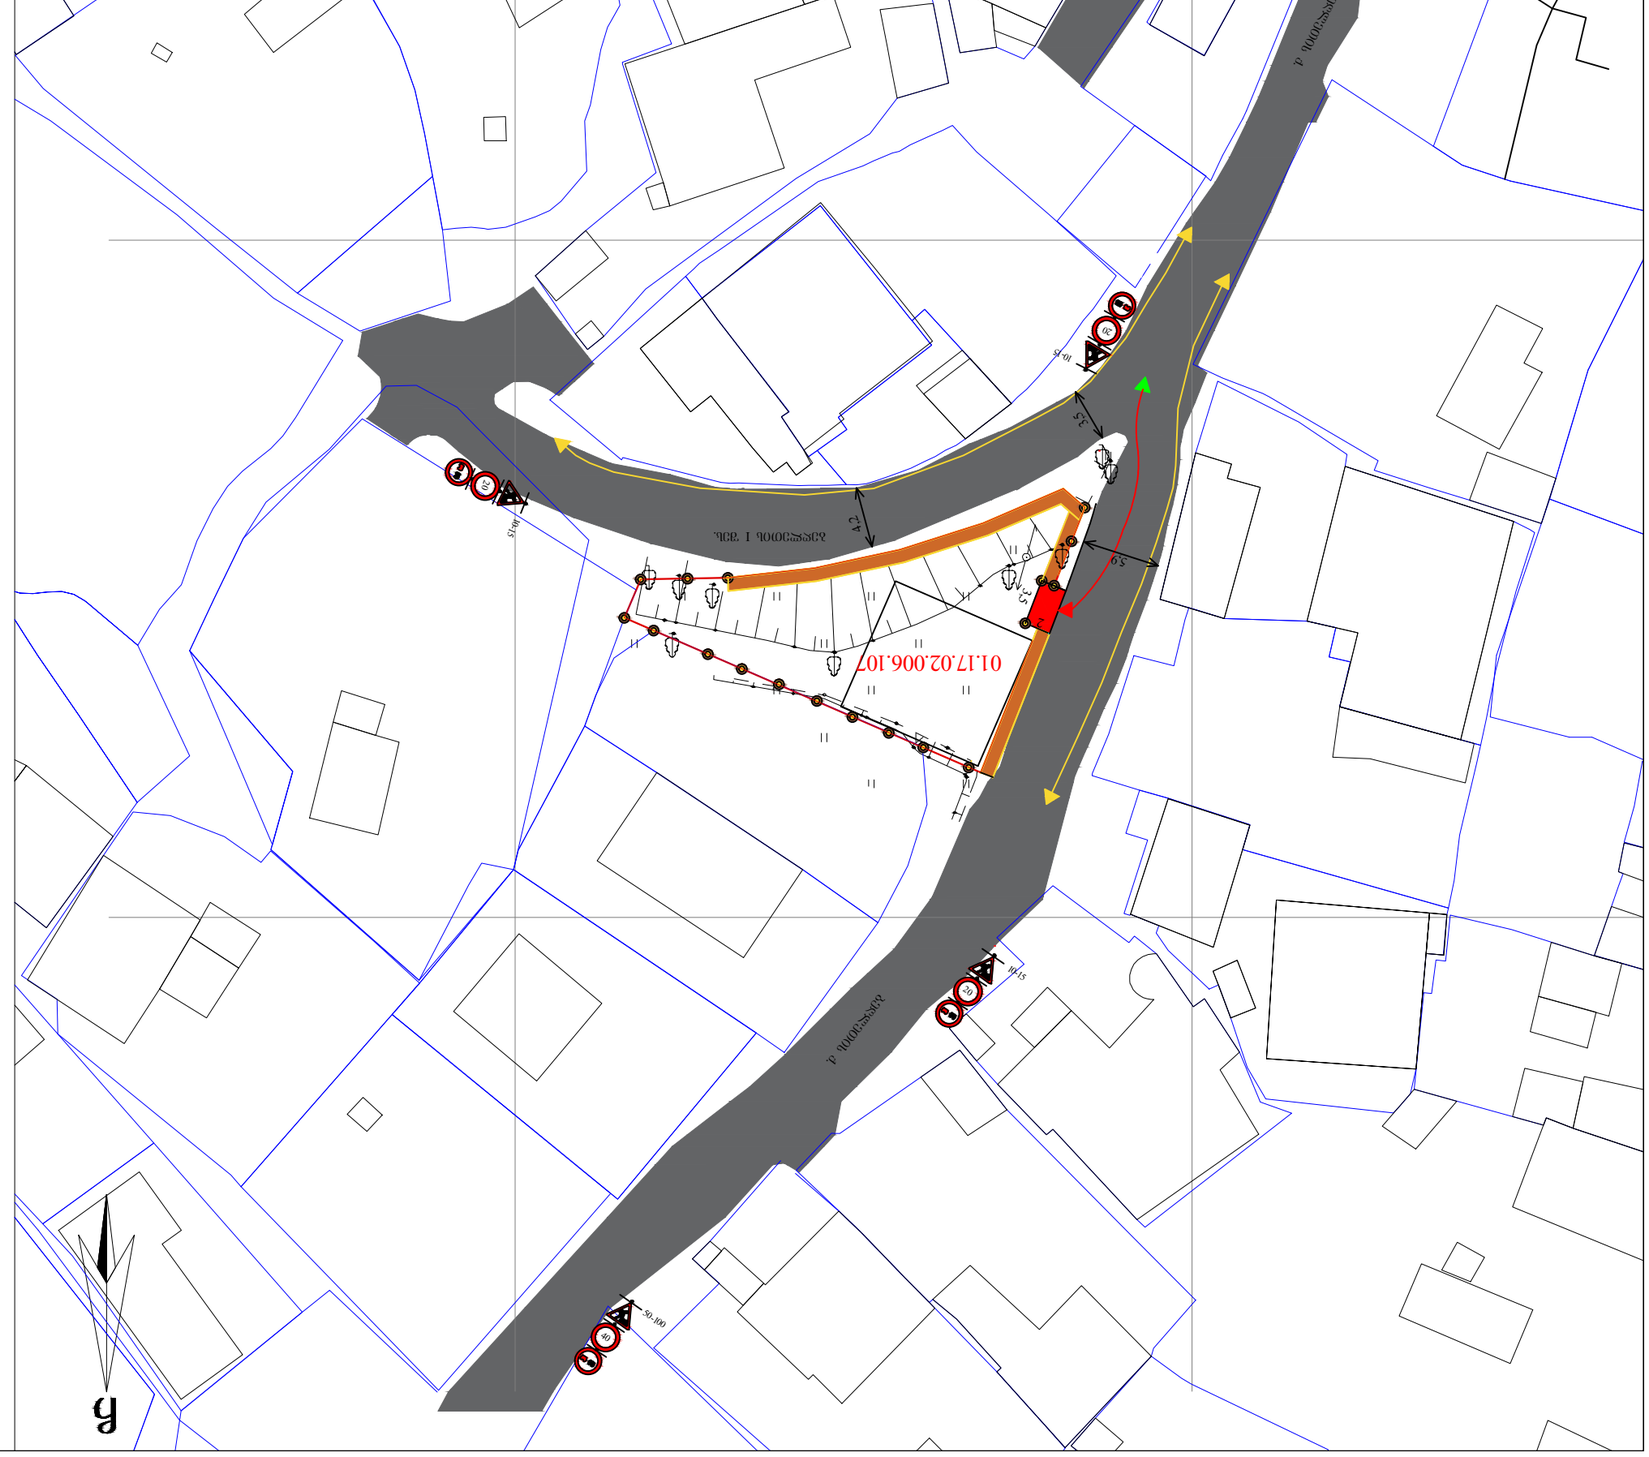
485500
485450
ул. Молодежная
ул. Молодежная
0.17.02.006.107
1.0
2.0
3.5
4.2
5.9
5.5
5.1
1.5
50-100
30-100
15
20
40
50

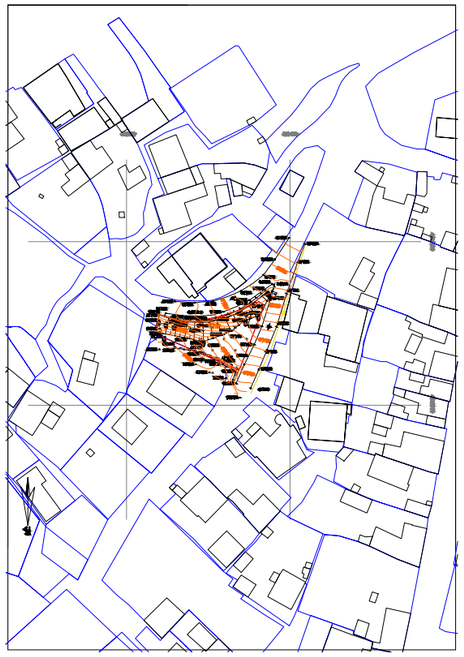

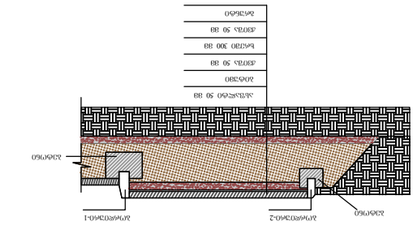

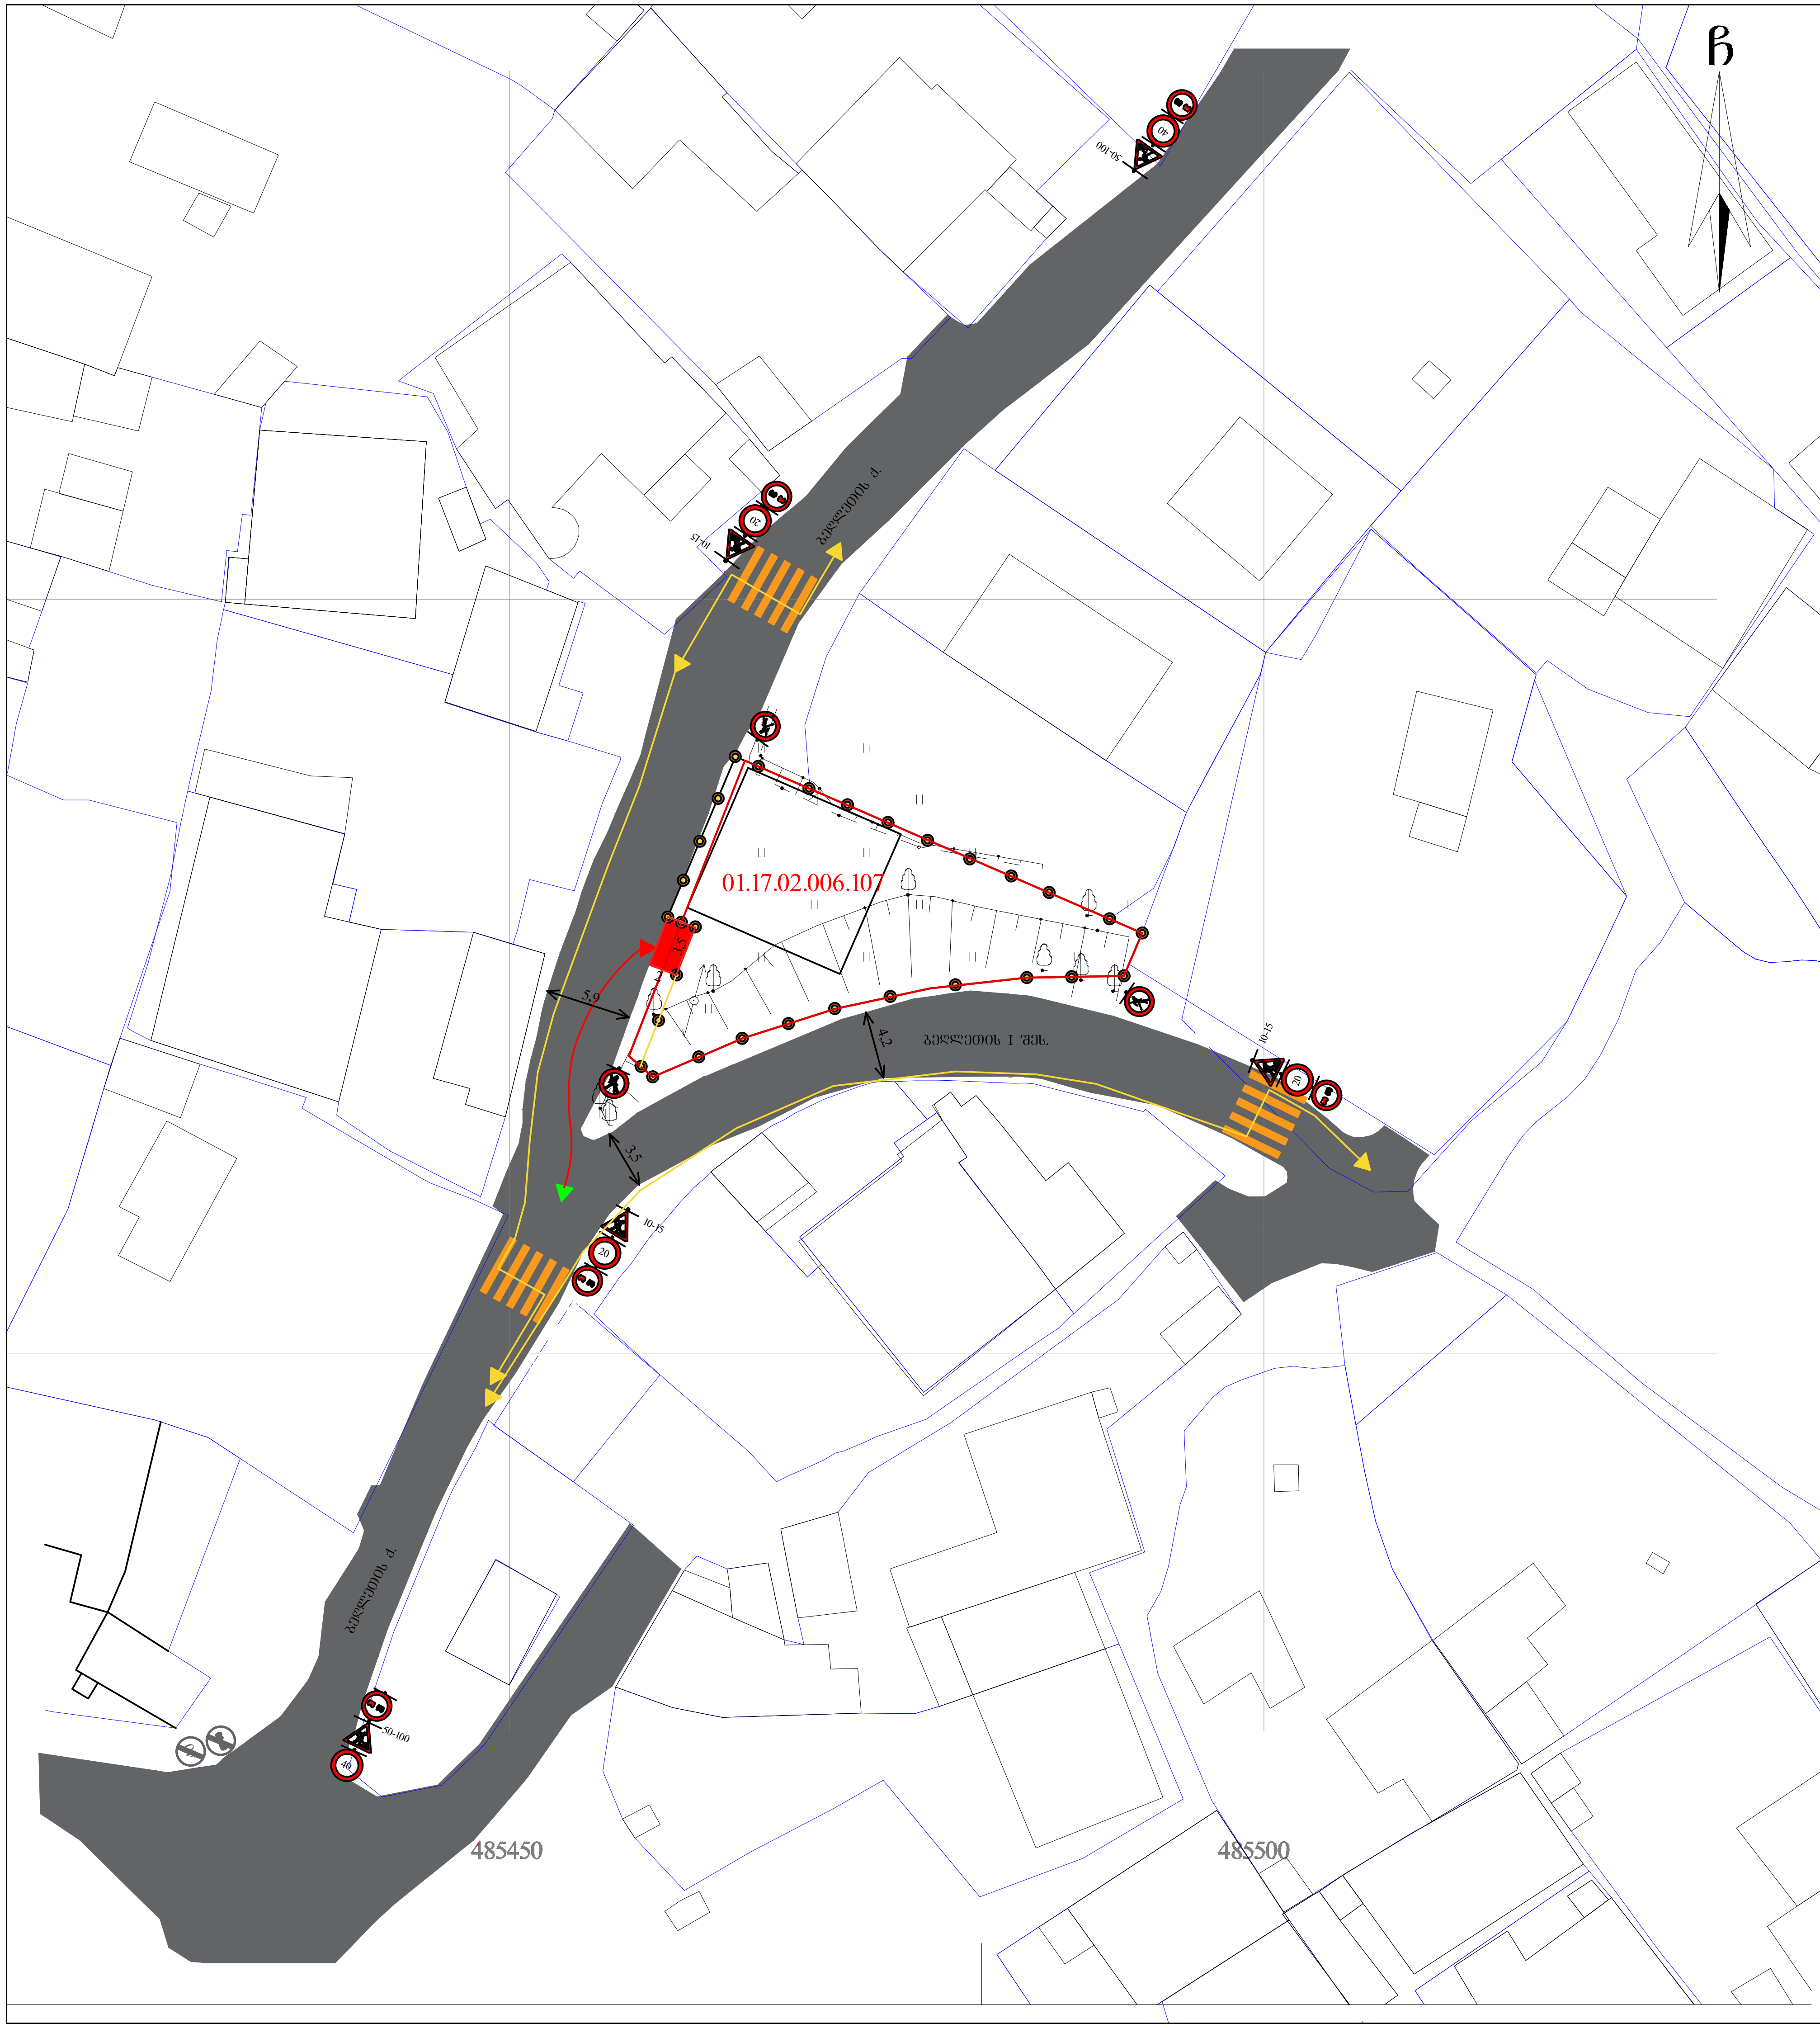

პირობითი აღნიშვნები

1.26 5ც

3.24 3ც

3.24 2ც

3.10 3ც

3.20 5ც

3.25 1ც

3.21 1ც

ქვეითთა გადაადგილების მიმართულება

უსაფრთხოების ლენტი

ტექნიკის გადაადგილების მიმართულება

შენიშვნა:

1. მიწის სამუშაოების შესრულებისას შეატყობინეთ კომუნიკაციების წარმომადგენლებს;
2. ნახაზზე ზომები მოცემულია მეტრებში;
3. ნახაზზე ყველა ცვლილება მშენებლობისას შეთანხმებული უნდა იყოს პროექტის ავტორთან;
4. ფურცლის კორექტირებით ავტომატურად უქმდება წინა ვარიანტი.

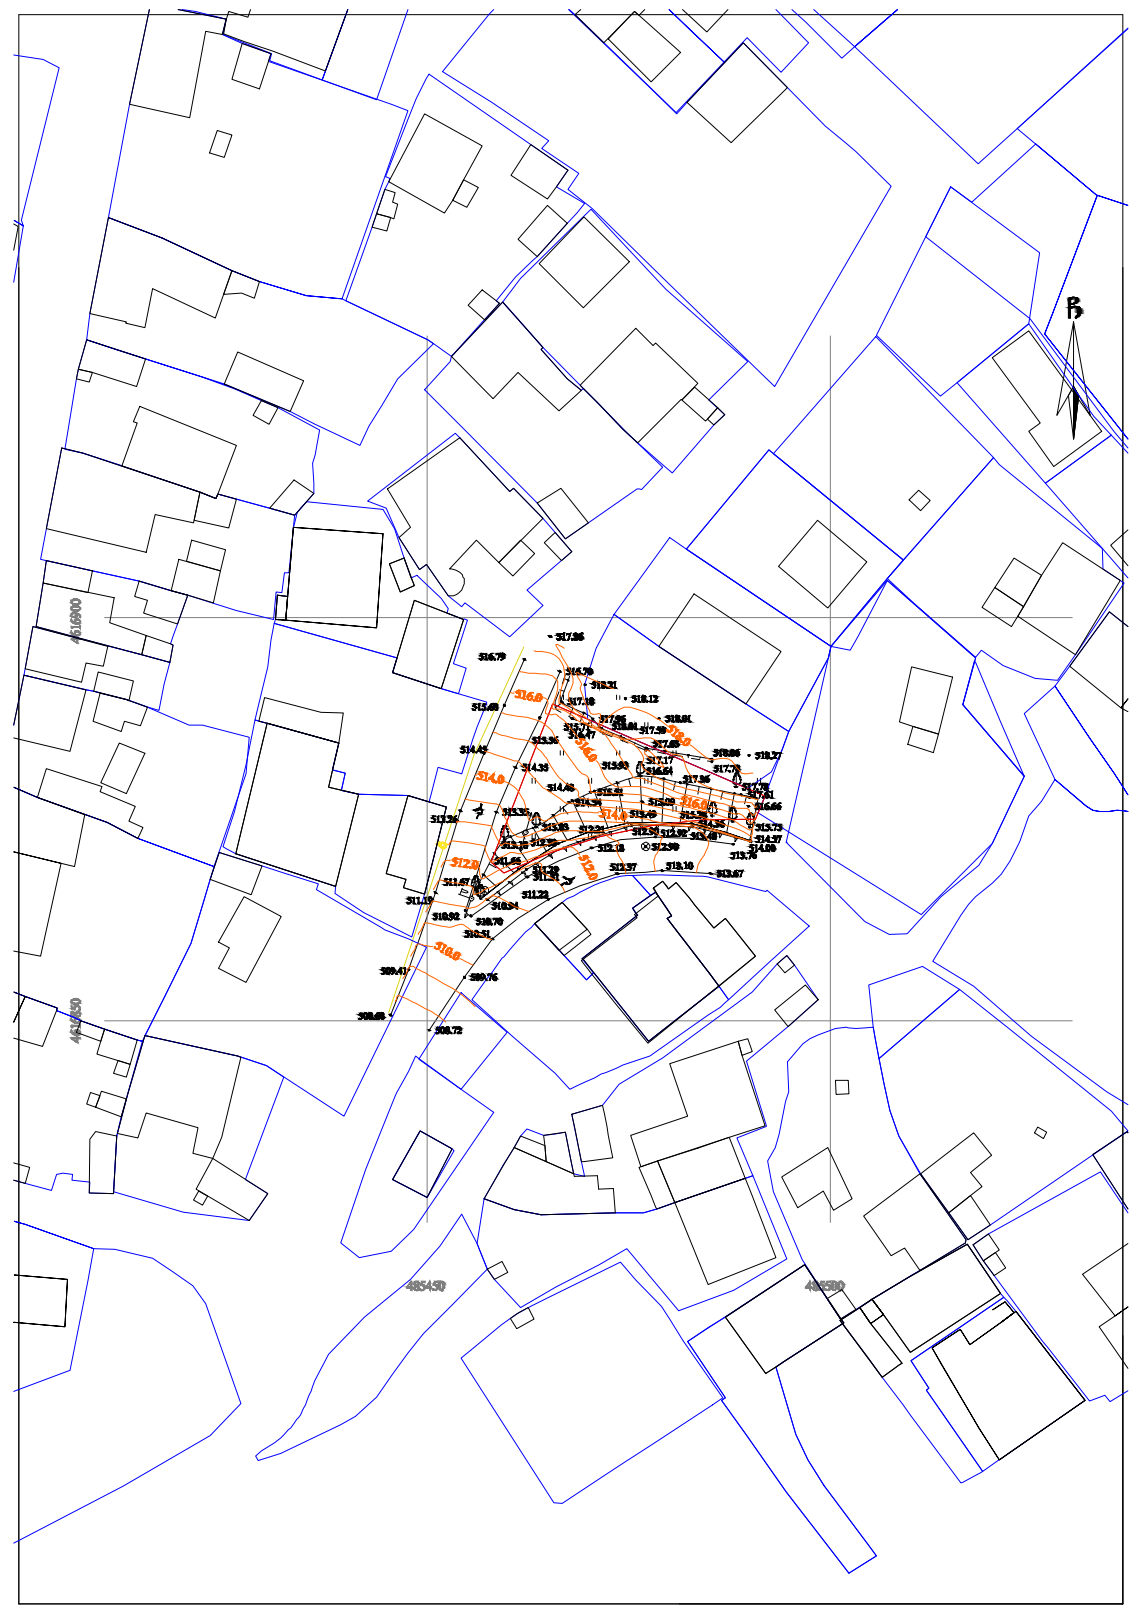

ტროტუარის ჭრილი

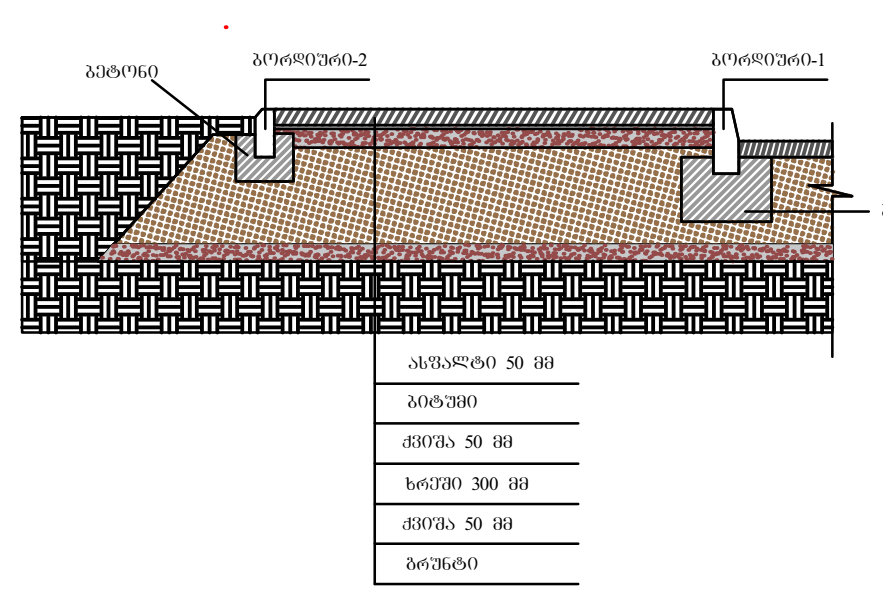

დამკვეთი	თამრიკო გოგლიძე პ/ნ: 01030012186	
პროექტის დასახელება	საგზაო მოძრაობის სქემები	
მისამართი	თბილისი, ქ. ბეღლეთი 57, მიმდებარედ ს/კ: 01.17.02.006.107	
შემსრულებელი შპს "არქილენდი" 405304665		
დირექტორი	ლეილა აქიმიძე	აქიმიძე
არქიტექტორი	ლეილა აქიმიძე	აქიმიძე

სატრანსპორტო ნაწილი

საგზაო მოძრაობის ორგანიზების სქემა
(ღობის მონტაჟი-დემონტაჟი)

თარიღი 2021

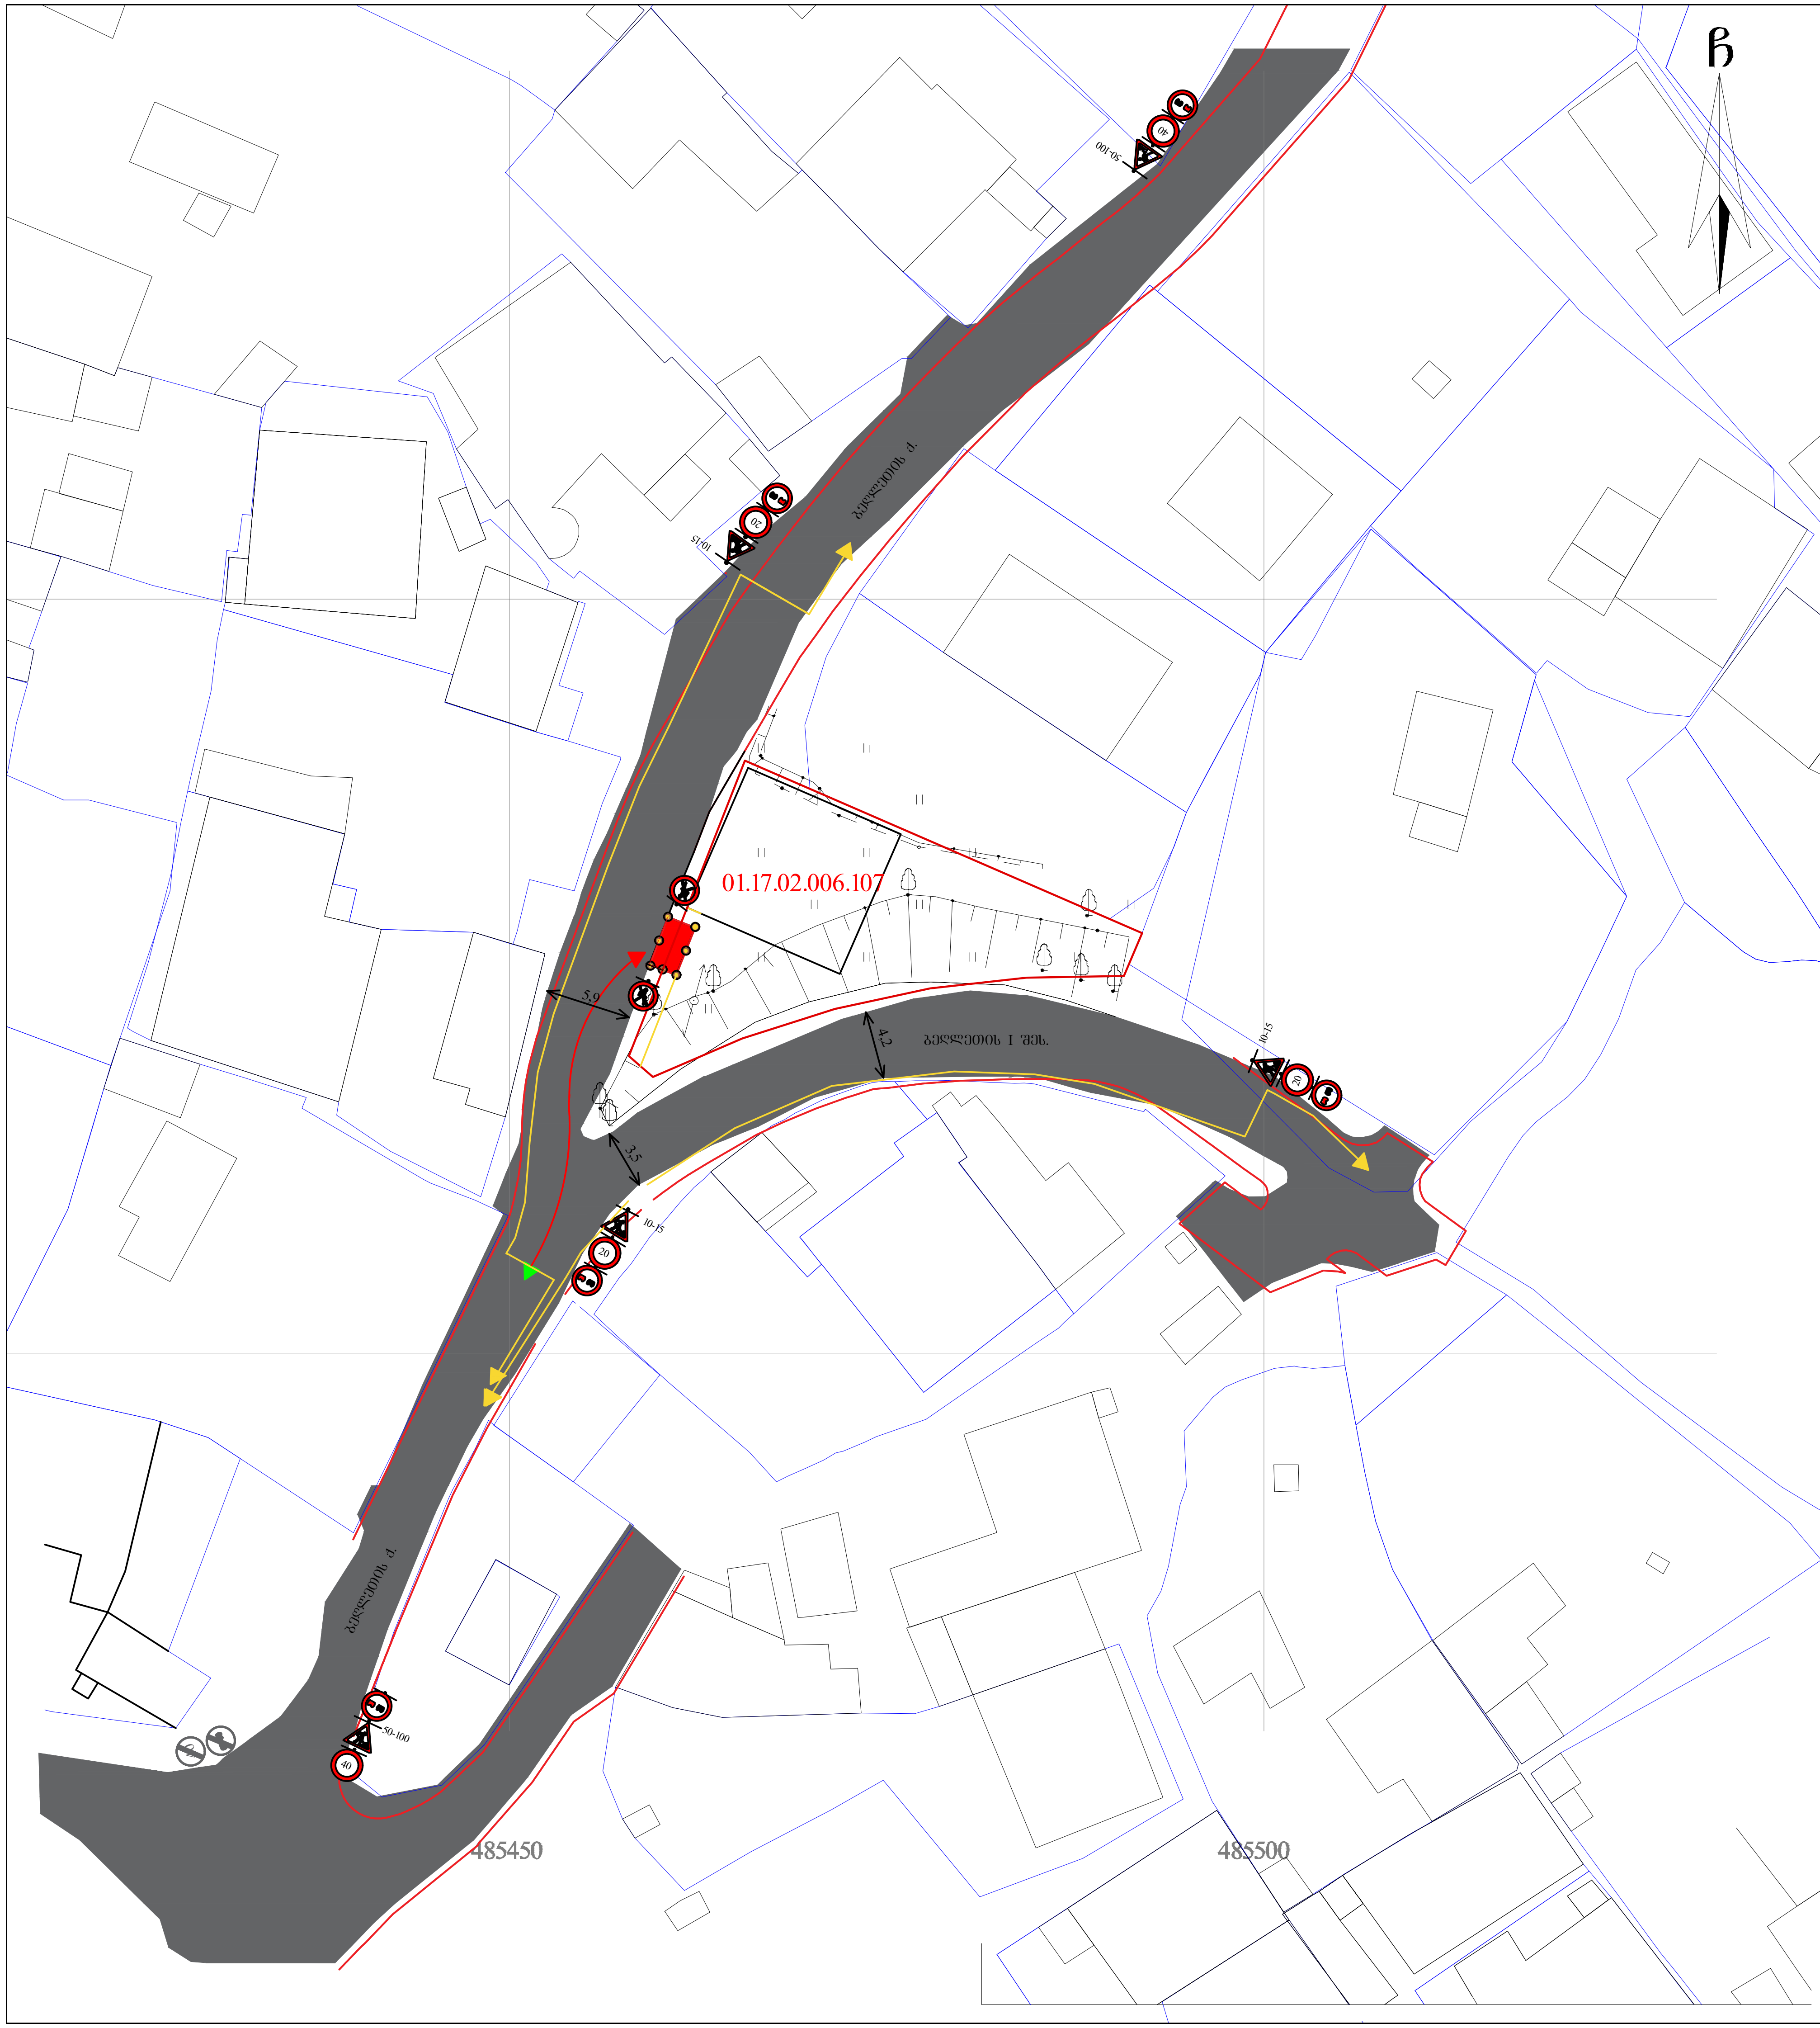

პირობითი აღნიშვნები

1.26	5ც
3.24 (20)	3ც
3.24 (40)	2ც
3.10	2ც
3.20	5ც
3.25	1ც
3.21	1ც

ქვეითთა გადაადგილების მიმართულება

უსაფრთხოების ლენტი

ტექნიკის გადაადგილების მიმართულება

შენიშვნა:

1. მიწის სამუშაოების შესრულებისას შეატყობინეთ კომუნიკაციების წარმომადგენლებს;
2. ნახაზზე ზომები მოცემულია მეტრებში;
3. ნახაზზე ყველა ცვლილება მშენებლობისას შეთანხმებული უნდა იყოს პროექტის ავტორთან;
4. ფურცლის კორექტირებით ავტომატურად უქმდება წინა ვარიანტი.

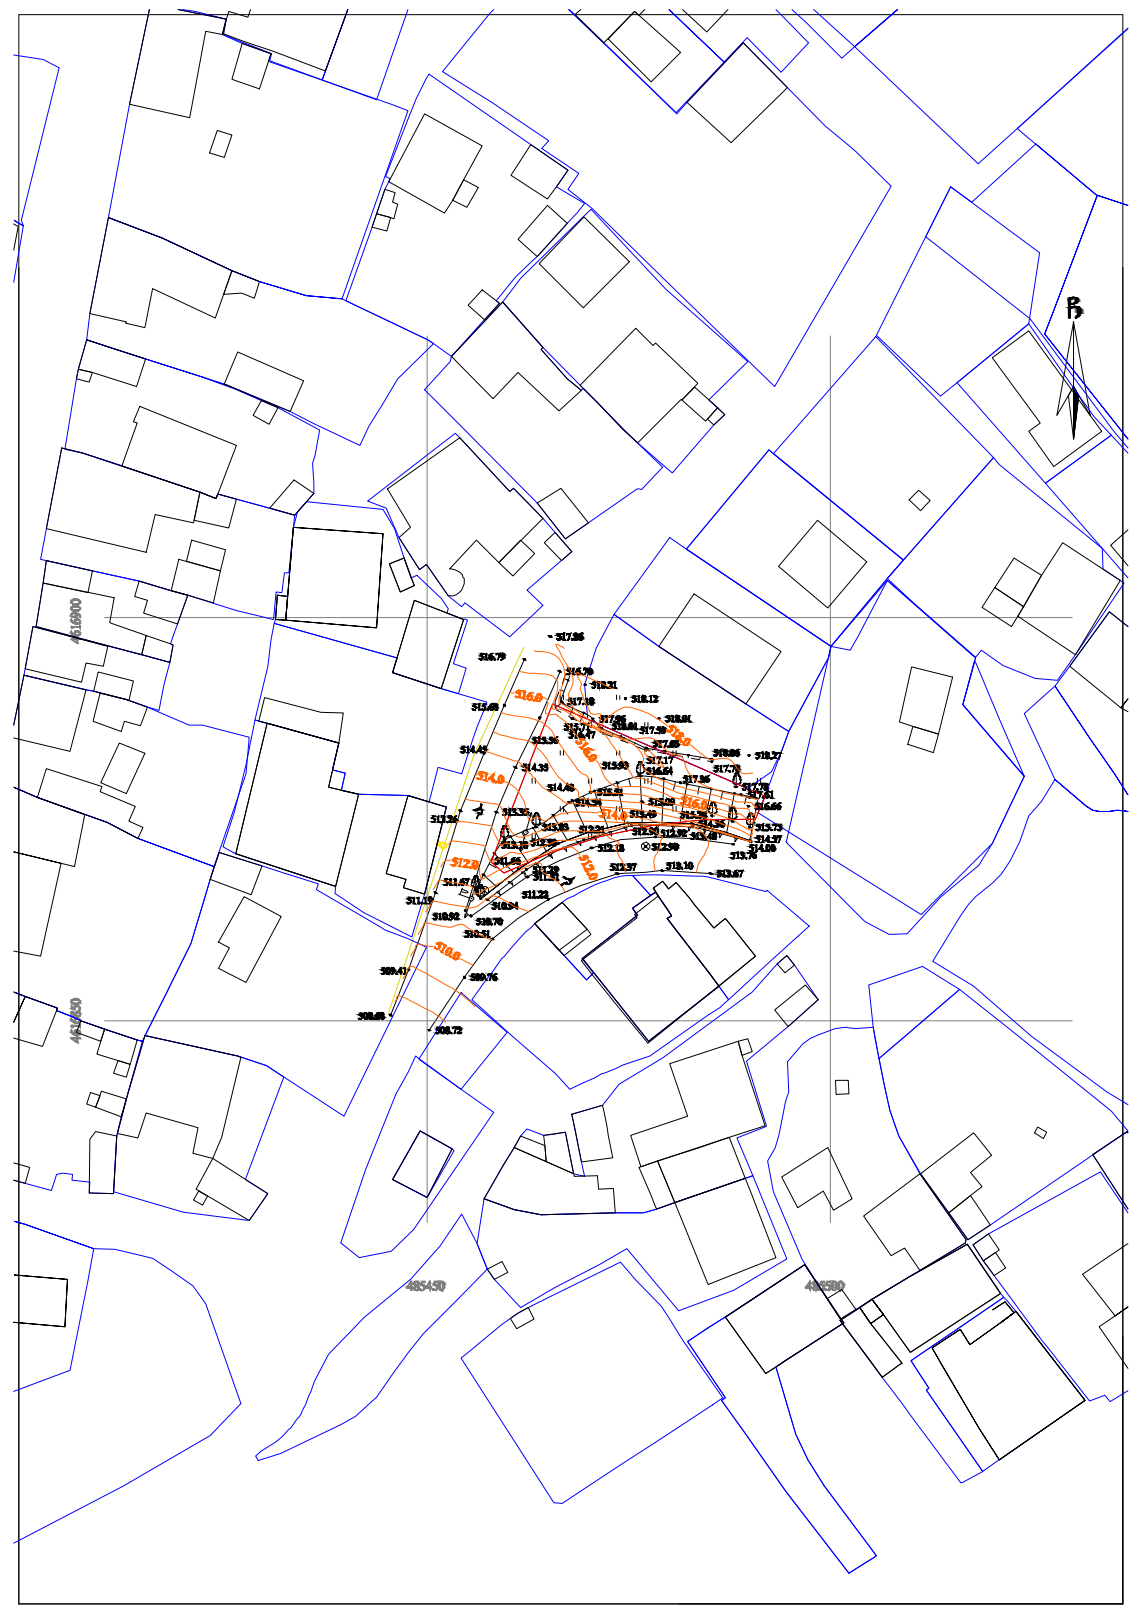

ტროტუარის ჭრილი

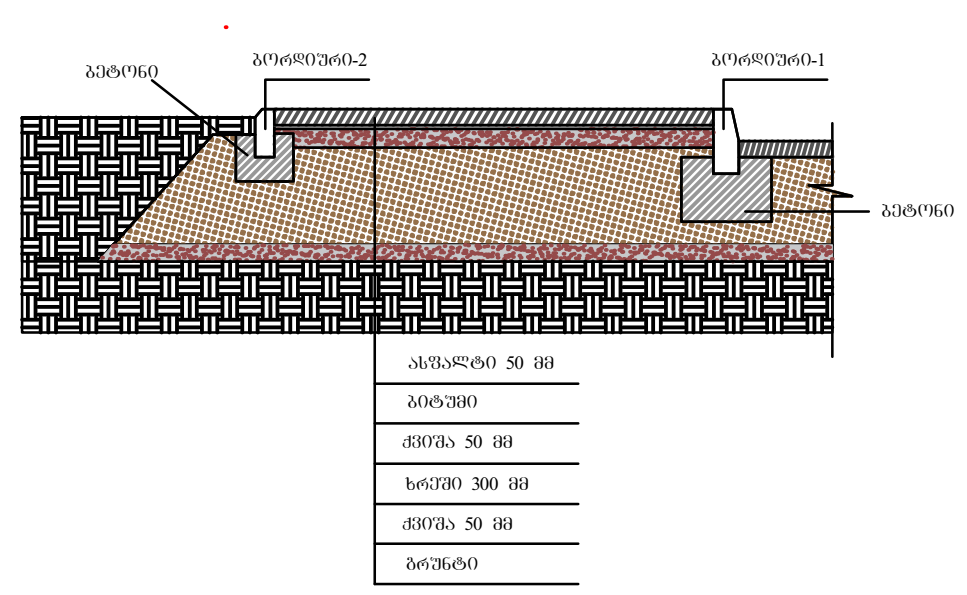

დამკვეთი	თამრიკო გოგლიძე პ/ნ: 01030012186	
პროექტის დასახელება	საგზაო მოძრაობის სქემები	
მისამართი	თბილისი, ქ. ბელლეთი 57, მიმდებარედ ს/კ: 01.17.02.006.107	
შემსრულებელი	შპს "არქილენდი" 405304665	
დირექტორი	ლეილა აქიმიძე	ლაქიმიძე
არქიტექტორი	ლეილა აქიმიძე	ლაქიმიძე

სატრანსპორტო ნაწილი

საგზაო მოძრაობის ორგანიზების სქემა
(შესასვლელ-გამოსასვლელი გზის მოწყობა)

თარიღი 2021

საქართველოს შინაგან საქმეთა სამინისტროს
საპატრულო პოლიციის დეპარტამენტი

MINISTRY OF INTERNAL AFFAIRS OF GEORGIA
PATROL POLICE DEPARTMENT

MIA 9 22 00480837

23/02/2022

შპს „სერვისი"-ს წარმომადგენელს
ქ. თბილისი სანაპიროს ქუჩა N 6;
თქვენს 2022 წლის 23 თებერვლის განცხადებაზე

ასლი: საპატრულო პოლიციის დეპარტამენტის
ქ. თბილისის მთავარი სამმართველოს

შსს საპატრულო პოლიციის დეპარტამენტში განხილულ იქნა თქვენი განცხადება, რომელშიც ითხოვთ, ქ. თბილისში, ბელდეთის ქ. N 57 ს/კ 01.17.02.006.107-ის მიმდებარედ შესასვლელ–გამოსასვლელი გზის მოწყობის, სამშენებლო დამცავი ღობის განთავსების და არსებული საგზაო/სატრანსპორტო ინფრასტრუქტურის ნაკადების მიმართულების საგზაო მოძრაობის ორგანიზაციის წარმოდგენილი სქემების შეთანხმებას.

- ვითვალისწინებთ რა, ქ. თბილისის მუნიციპალიტეტის სსიპ ტრანსპორტის და ურბანული განვითარების სააგენტოს თანხმობას (წერილის ნომერი 17/02/2022 16-01213511132), შსს საპატრულო პოლიციის დეპარტამენტი ითანხმებს (საგზაო მოძრაობის უსაფრთხოების კუთხით) წარმოდგენილ დროებითი და მუდმივი მოძრაობის ორგანიზაციის სქემებს და არ არის წინააღმდეგი განახორციელოთ სამუშაოები შემდეგი პირობების დაცვით:
- შესასვლელ-გამოსასვლელი გზის მოწყობის პერიოდში საგზაო მოძრაობის ორგანიზების სქემა შეთანხმებულია იმ პირობით, რომ სამუშაოები იწარმოებს 2 დღის განმავლობაში, ღამის საათებში 00:00 სთ-დან 6:00 სთ-მდე, ხოლო დღის განმავლობაში მოხსნილი იქნება სქემით გათვალისწინებული ყველა შეზღუდვა რათა ავტომობილებმა შეძლებონ უსაფრთხოდ და შეუფერხებლად გადაადგილება.
- სამშენებლო დამცავი ღობე შეიღებოს შავ-თეთრი ან წითელ-თეთრი ზოლებით;
- ქვეითად მოსიარულეთა უსაფრთხოების მიზნით დამცავი ღობის ფარგლებში მოეწყოს ქუჩის სავალი ნაწილის მხრიდან ქვეითად მოსიარულეთა ბილიკი, ღობე გზის სავალი ნაწილის მხრიდან გადაიხუროს და ღამის საათებში განათდეს;
- სამშენებლო ობიექტზე მისასვლელი გზა აღიჭურვოს მოძრაობის რეგულირების ტექნიკური საშუალებებით წარმოდგენილი სქემის შესაბამისად;

0190, თბილისი, ნოე რამიშვილის ქ. №38
№38, Noe Ramishvili St. 0190, Tbilisi, Georgia
ტელ./Tel.: (+995 032) 2 41 42 42
ფაქსი/Fax: (+995 032) 2 41 85 02
E-mail: patrolinfo@mia.gov.ge

- დაცული იქნას გზის სავალი ნაწილის სისაუფთავე, არ დაუშვათ სამშენებლო მასალისა და ტექნიკის გზის სავალ ნაწილზე განთავსება;
- სამუშაოების დასრულებისთანავე მიმდებარე ტერიტორია მოყვანილ იქნას პირვანდელ მდგომარეობაში და დროებითი მოძრაობის რეგულირების ტექნიკურ საშუალებებს გაუკეთდეს დემონტაჟი;
- სამუშაოების დაწყების და დამთავრების შესახებ წინასწარ ეცნობოს შსს საპატრულო პოლიციის დეპარტამენტის სამორიგეო ნაწილს (ტელ: 241-85-04; 241-85-05);

მეორე ადრესატს: გთხოვთ, უზრუნველყოთ კონტროლის დაწესება წერილში მითითებულ პირობების შესრულებაზე და მოძრაობის რეგულირების ტექნიკური საშუალებების განთავსების მდგომარეობაზე. შეუსრულებლობის შემთხვევაში გაატარეთ ზომები საქართველოს ადმინისტრაციულ სამართალდარღვევათა კოდექსის 134 მუხლით გათვალისწინებული მოთხოვნების შესაბამისად.

დანართი: 1 ფაილად.

საპატრულო პოლიციის დეპარტამენტი /
საორგანიზაციო სამმართველო / საგზაო მოძრაობის
ზედამხედველობის განყოფილება
განყოფილების უფროსი
ბარბაქაძე დავით

ქალაქ თბილისის მუნიციპალიტეტის საჯარო სამართლის იურიდიული პირი – ქალაქ თბილისის მუნიციპალიტეტის ტრანსპორტისა და ურბანული განვითარების სააგენტო

წერილის ნომერი: **16-01213511132**
თარიღი: **17/12/2021**
პინი: **3307**

ადრესატი: შალვა კლიმიაშვილი
პირადი ნომერი: 01002002838
მისამართი: თბილისი გიორგი ტერევერკოს I შეს. N 11

გადაამოწმეთ: **document.municipal.gov.ge**

ბატონო შალვა,

ქალაქ თბილისის მუნიციპალიტეტის სსიპ - ქალაქ თბილისის მუნიციპალიტეტის ტრანსპორტისა და ურბანული განვითარების სააგენტომ განიხილა თქვენი, 2021 წლის 15 დეკემბრის №01213492496-16 განცხადება, რომელთან დაკავშირებითაც გაცნობებთ შემდეგს:

დაკმაყოფილდეს 2021 წლის 15 დეკემბრის №01213492496-16 განცხადება და შეთანხმდეს ქალაქ თბილისში, ბეღლეთის ქუჩის N 57-ის მიმდებარედ არსებულ მიწის ნაკვეთზე (საკადასტრო კოდი: N 01.17.02.006.107) საგზაო მოძრაობის ორგანიზების სქემა თანდართულ ბმულზე არსებული დანართის შესაბამისად.

სამუშაოს დასრულების შემდეგ, 30 კალენდარული დღის ვადაში დემონტაჟი უნდა გაუკეთდეს დროებით დამონტაჟებულ საგზაო მოძრაობის ორგანიზების ტექნიკურ საშუალებებს და ქუჩის სავალი ნაწილი მოყვანილი იქნას პირვანდელ მდგომარეობაში.

საგზაო მოძრაობის ორგანიზების სქემის ცვლილება საჭიროებს შეთანხმებას სააგენტოსთან.

გადაწყვეტილების გასაჩივრება, დაინტერესებული მხარის მიერ, შესაძლებელია ამ გადაწყვეტილების გაცნობიდან ერთი თვის ვადაში ქალაქ თბილისის მუნიციპალიტეტის მერთან (მისამართი: ჟ. შარტავას ქუჩა N7) კანონმდებლობით დადგენილი წესით.

დანართი: სსიპ - ტრანსპორტისა და ურბანული განვითარების სააგენტოს მიერ შეთანხმებული საგზაო მოძრაობის ორგანიზების სქემები იხილეთ თანდართულ ბმულზე :

https://cloud.tbilisi.gov.ge/index.php/s/GGB0XUmZ46Pth7U

პატივისცემით,

ვიქტორ წილოსანი

სააგენტოს უფროსი

გამოყენებულია კვალიფიციური ელექტრონული ხელმოწერა/ ელექტრონული შტამპი