q. TbilisSi, kaspis quCa #12. Sps `saqarTvelos erovnuli

orTo foto

universiteti seu~-s sakuTrebaSi arsebuli sakadastro kodi


topografiuli gegma

(01.17.13.001.356) - iT registrirebuli 3384kv.m arasasoflo-sameurneo

daniSnulebis miwis nakveTis da misi mimdebare teritoriis

gegma

topografiuli

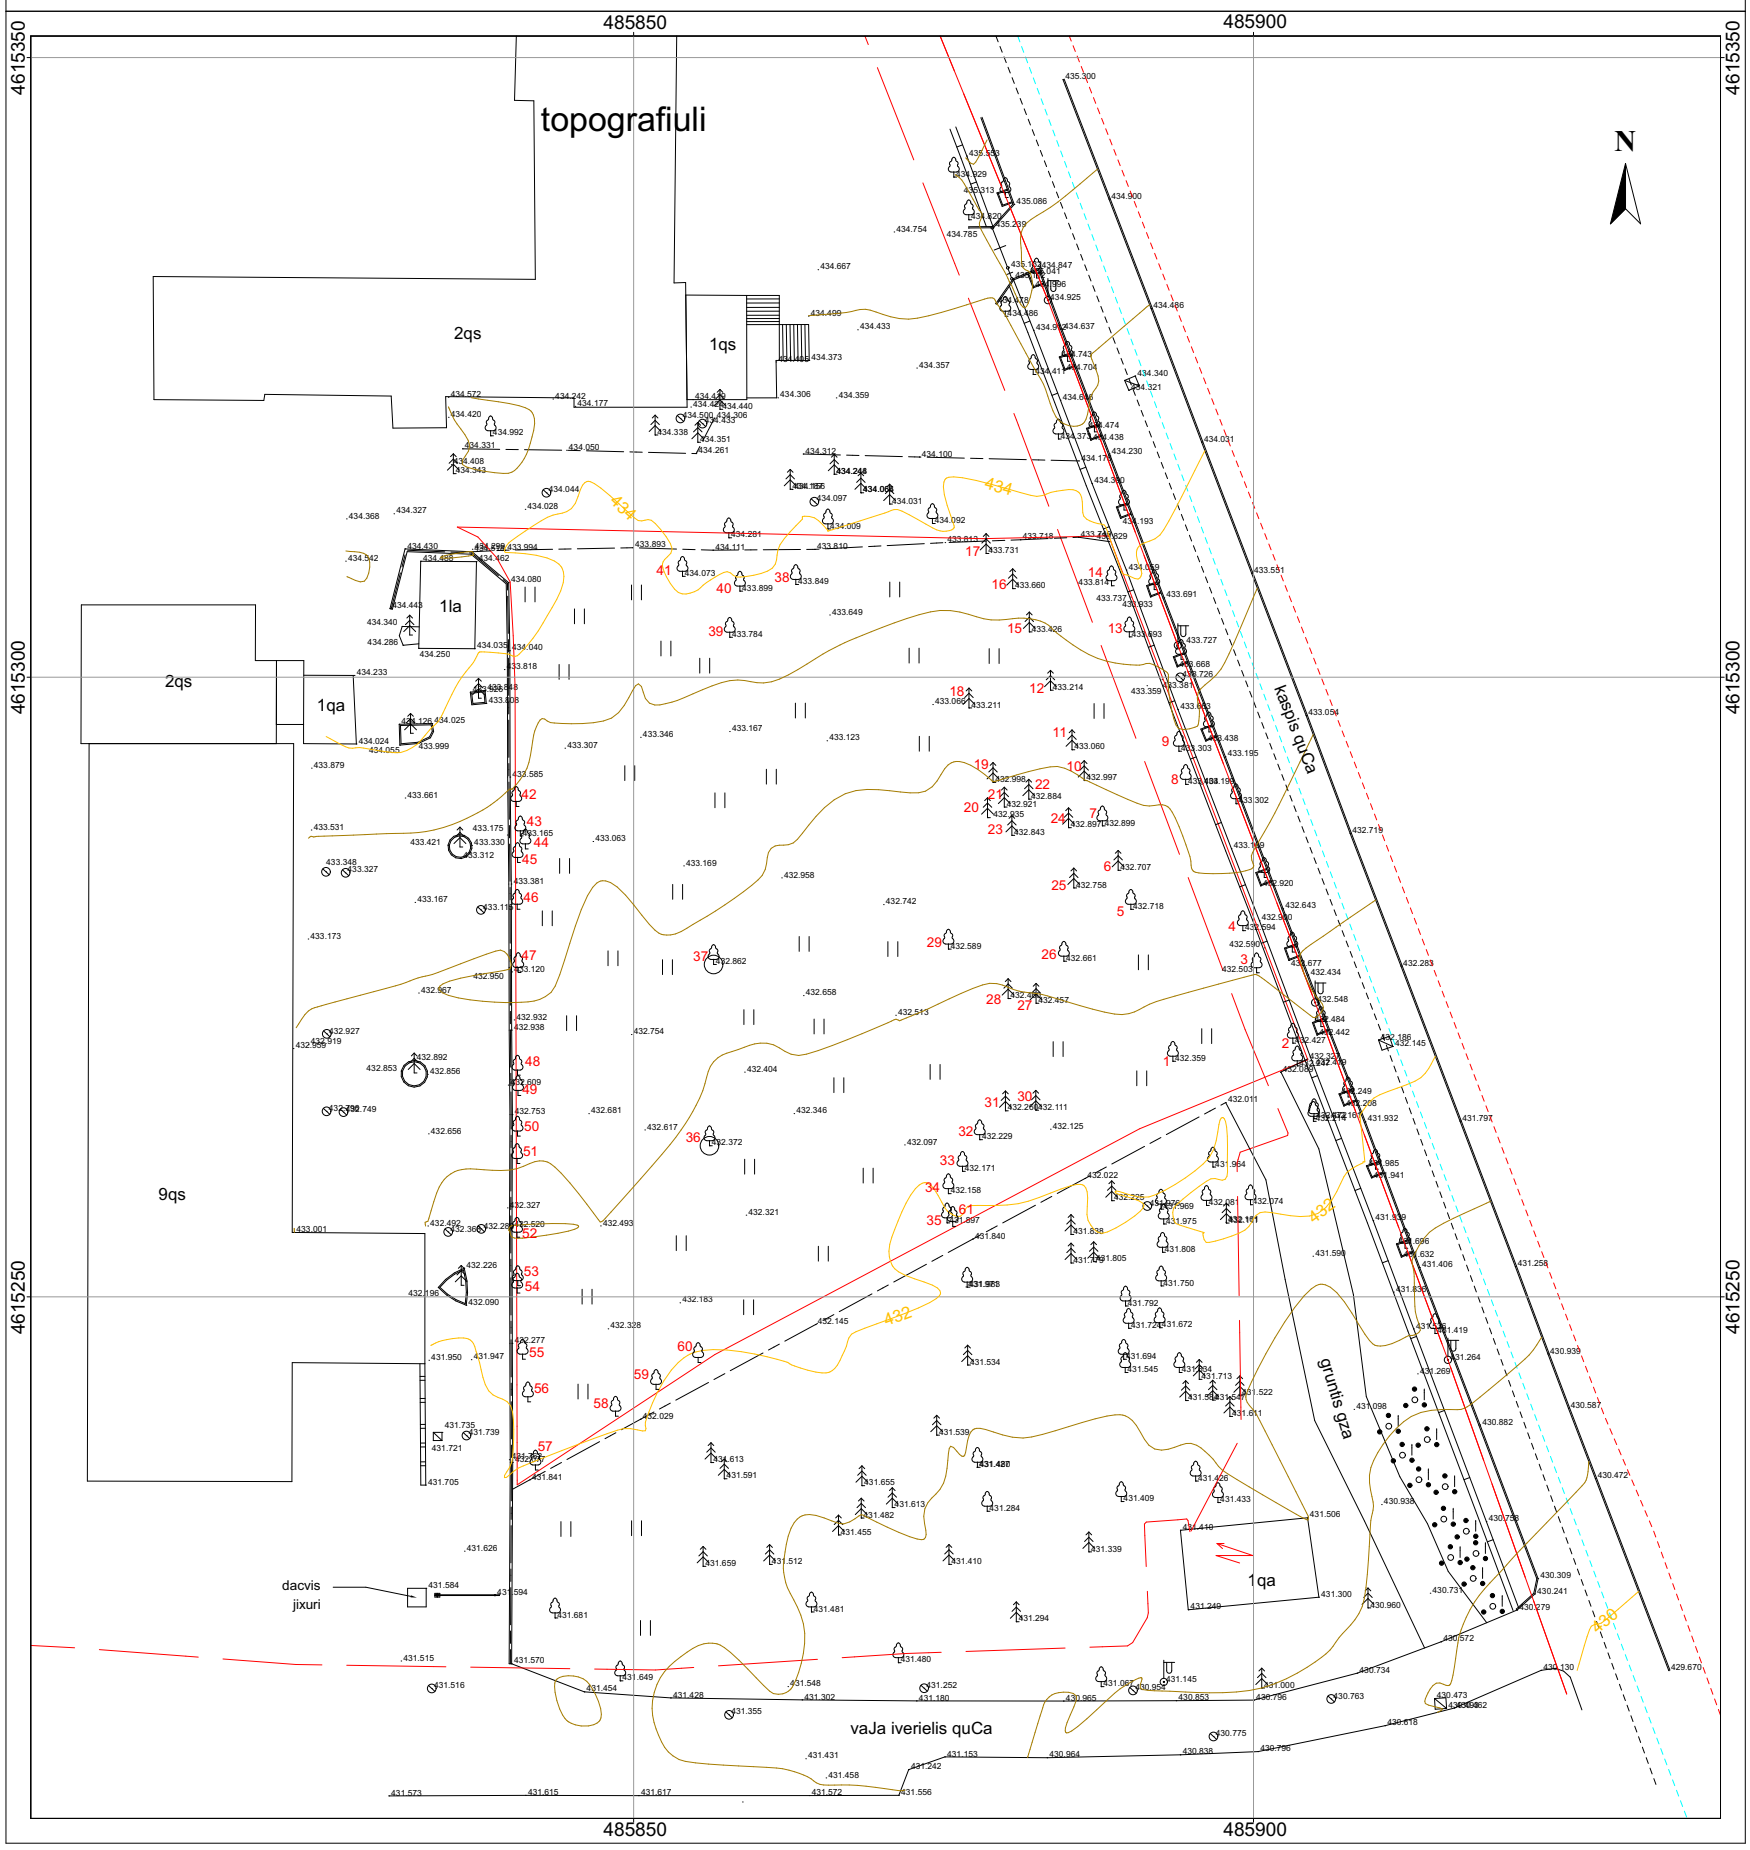


qs	sacx. saxli	
as	arasacxo. saxli	
	farduli	
	sak. sazRvari	
	xis Robe	
	cxauriani Robe	
	kedeli	
	qvis Robe	
	wiwvovani xe	
	foTlovani xe	
	flate	
	iutiem koordinatebi	
	mrgvali Wa	
	oTxkuTxedi Wa	
	lampioni	
	bordiuri	
	niSnulebi	
	horizontalebi	
	horizontalebi mTavari	
	wyali	
	kavSirgabmuloba	
	kanalizacia	
	saniaRvre kanalizacia	
	gazi	
	dabali Zabvis eleqtro xazi	
	maRali Zabvis eleqtro xazi	

S.p.s. `reestr-globalservisi~
LTD "REESTR-GLOBALSERVISE"
q. TbilisSi, g. Tsabadzis #24
Tbilisi, Georgia, Tsabadze st. building 1, flat 24
tel: 555-24-40-70

direqtori	z. WavWaniZe	
amzomveli	z. moseSvili	
komp. Sesr.	z. moseSvili	
damkveTi	Sps `seu~	
TariRi 20.12.2021 w.	masStabi 1:500	farTobi: 3384 kv.m

b.a.

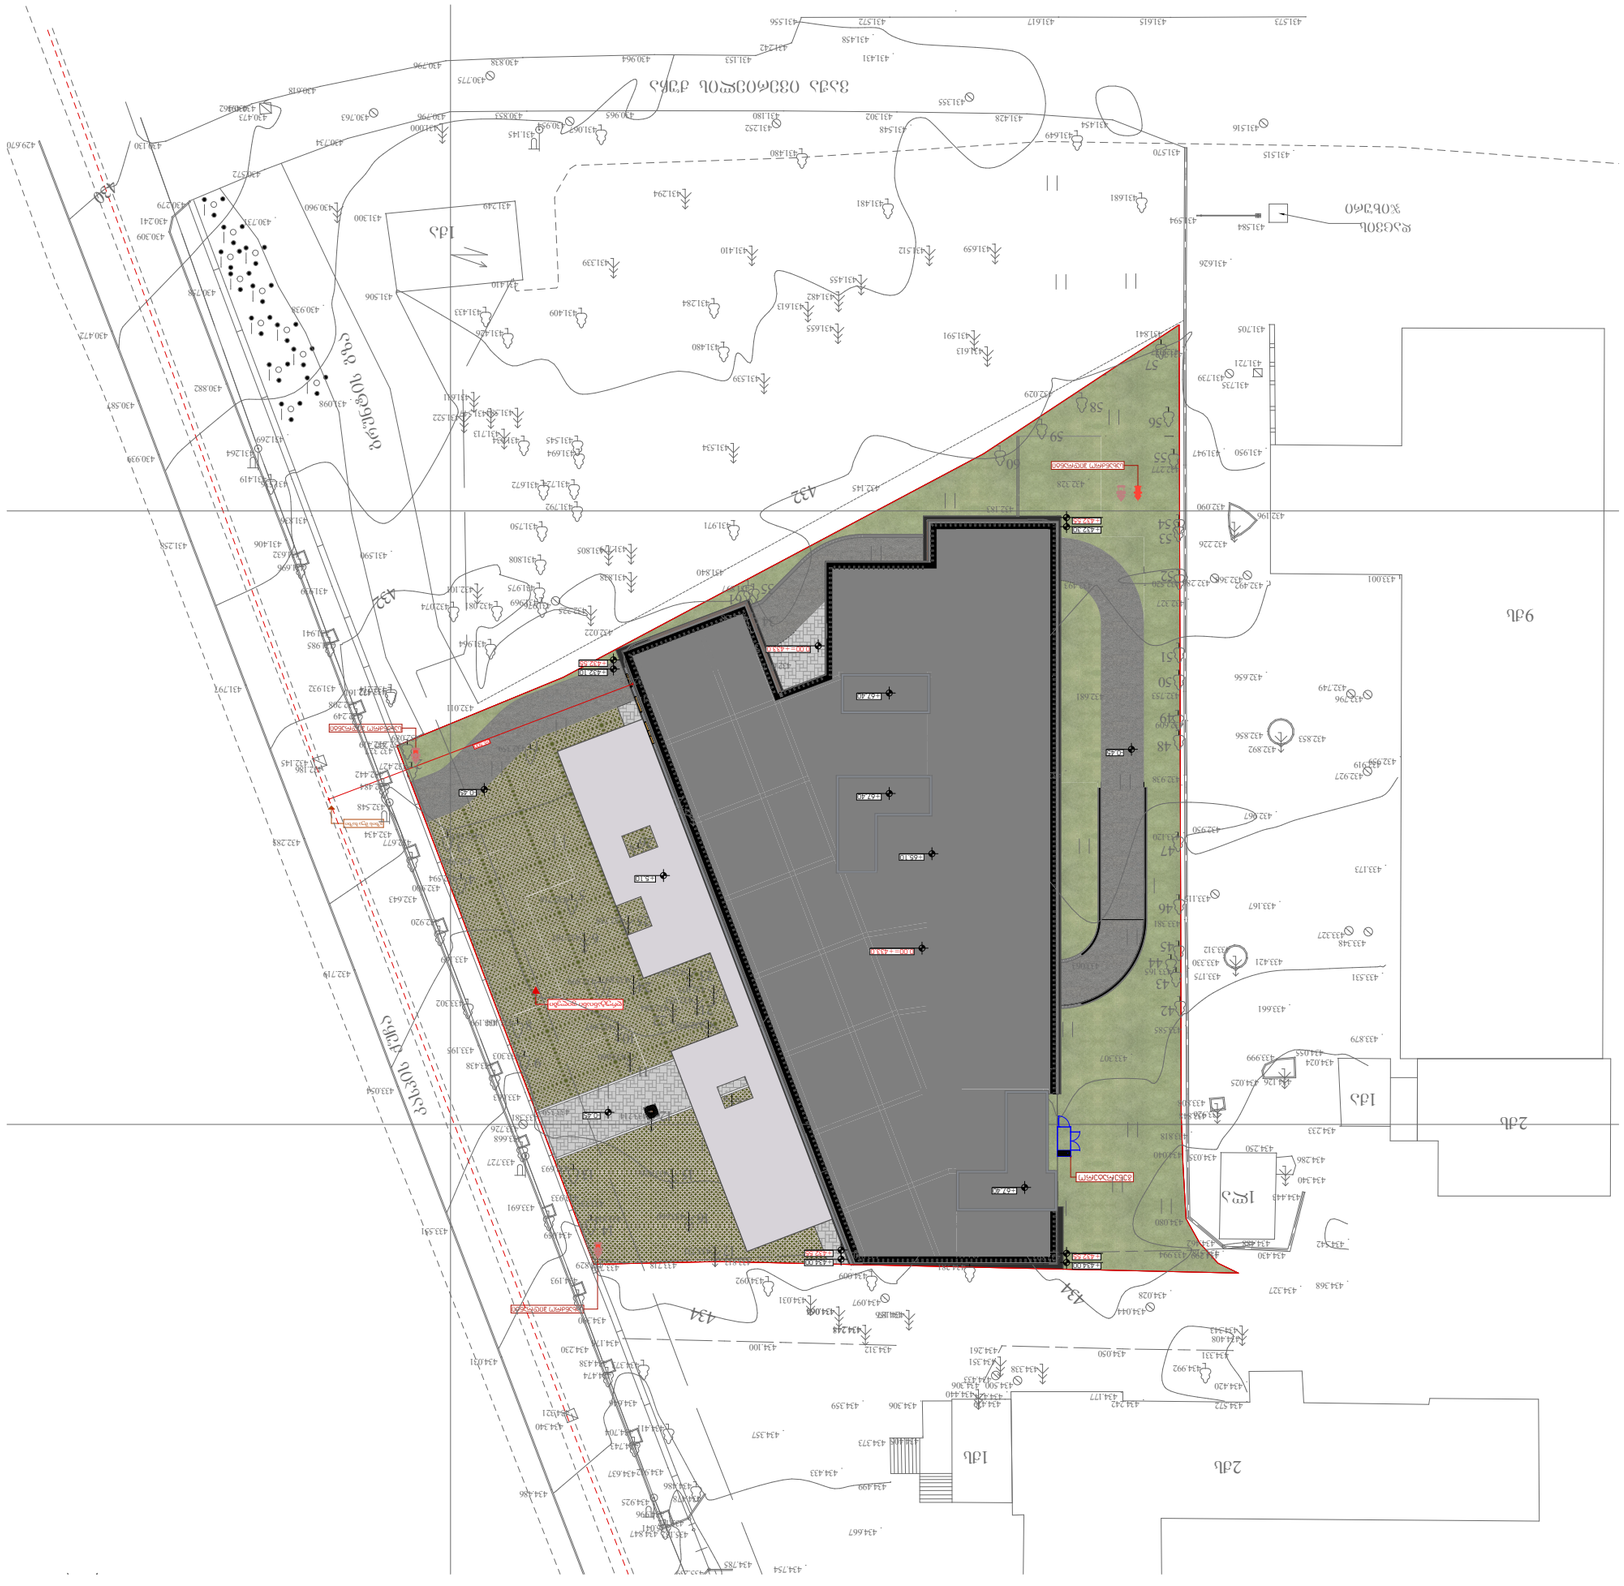
ул. Сливница
ул. Сливница
ул. Сливница