საქართველო

ქალაქი თბილისი, დელისის ქ. №22 1099კვ.მ არასასოფლოსამეურნეო
დანიშნულების ს/კ №011415011014 მიწის ნაკვეთის ტოპოგრაფიული

გეგმა

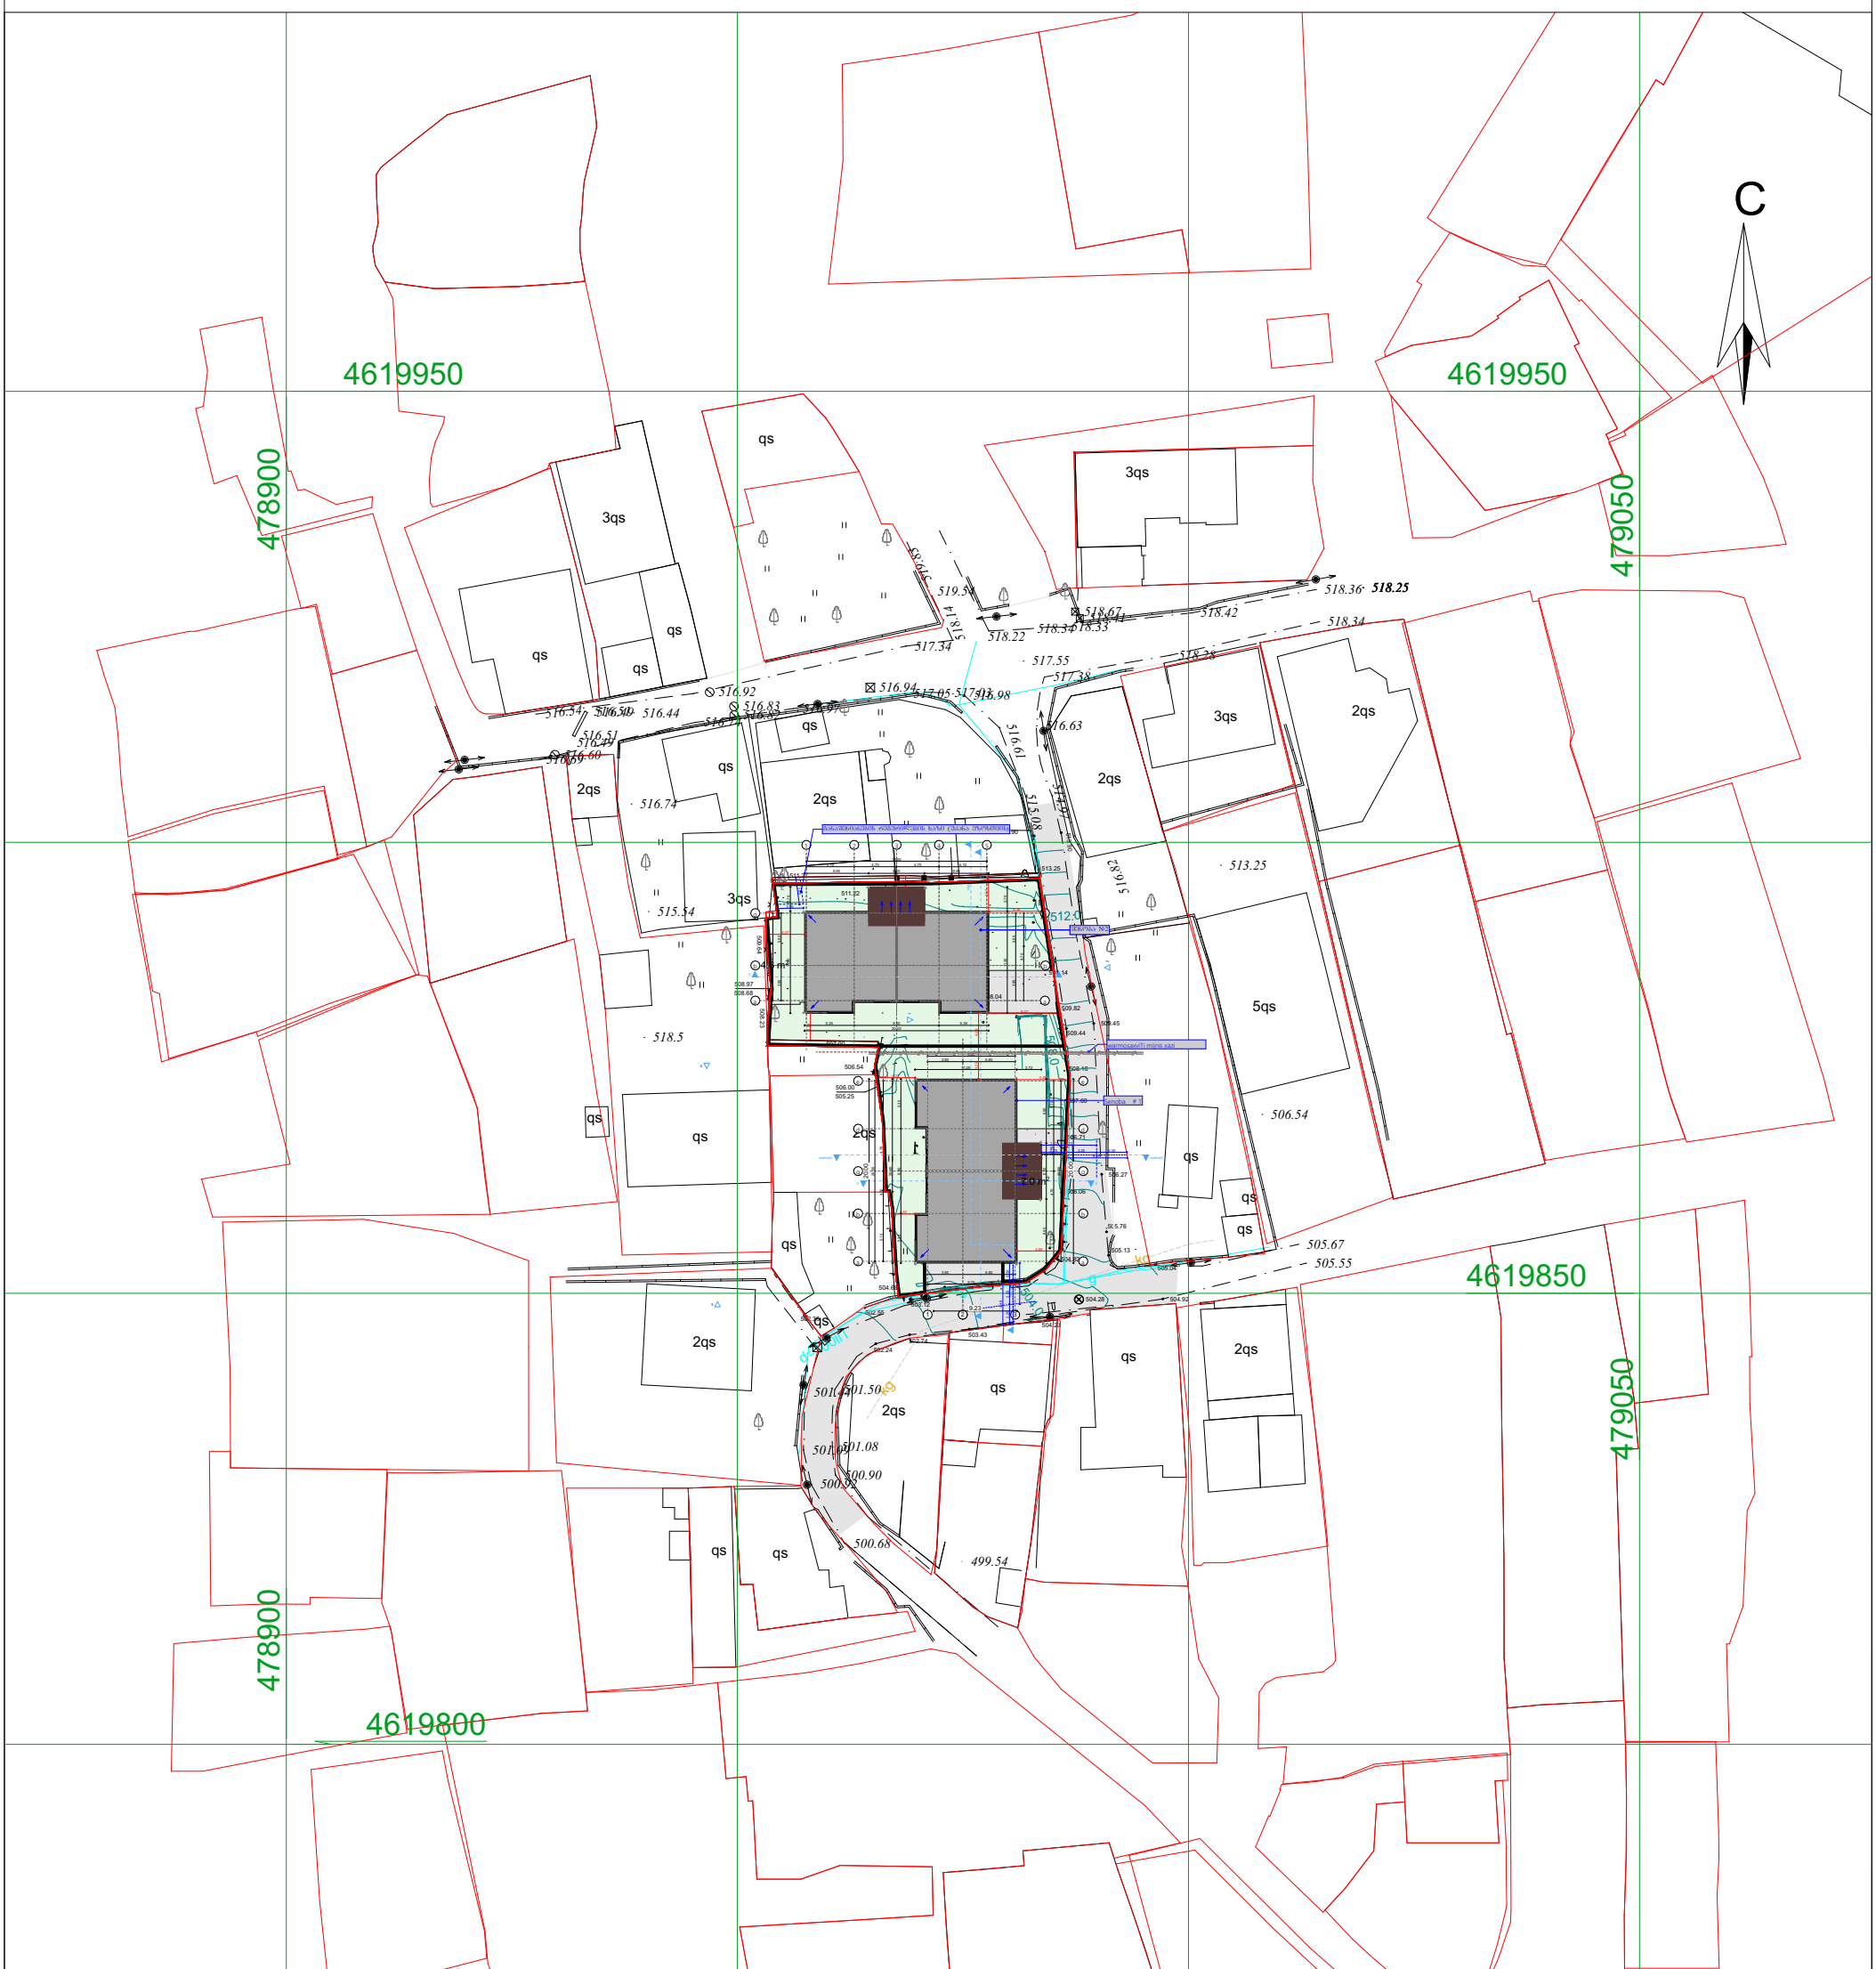

პირობითი აღნიშვნები

WGS 1984 -ის კოორდინატთა სისტემის UTMპროექცია

ძხ	საცხ. შენობა		გრუნტიანი		ჯიშკარი
ძა	არასაცხ. შენობა		ხის ღობე		ბეტონი
	შარფული		ლითონის ღობე	ყ	ყალბაკანილება
	მშენებარე შენობა		კედელი	ბ	ბახი
	სატრანსფორ. ჯიხური		შლატე	კ	კანალიზაცია
	ხეები		რკინიგზა	სან	სანიაღვრე
			საზეთსაღებრე ჭები	კშ	კაშხირბაბუნელობა
			ელ. გადამცემი ხაზი	თბ	ელ. ძაბელები
					გათბობა

შენიშვნა:1) ნაკვეთის საზღვარი (თუ იგი არის ნახაზზე) მითითებულია დამკვეთის მიერ

2) მიწის ნაკვეთების შეზღუდვებსა შესახებ ინფორმაციის წარმოსახვითი

3) ნახაზზე ნაგებობები და მათი ტრანსფორმაცია დახანდება საჯარო რეესტრის ოფიციალურ მონაცემების მიხედვით

შპს „ბიემჯი ბრუპ“
საქართველო, თბილისი, შარტავას ქუჩა 14
მობ: 598 667070; 577 158039

LTD `BMG GROUP~
14 Sartava St. Tbilisi, Georgia

ტექნიკური დირექტორი:		ზ. ბახილაძე
აზომა:		ნ. ჯიძია
დახაზა:		ნ. ჯიძია
დამკვეთი:		კახაბერ ბაბლოშვილი
მაშტაბი: 1:500		2022 წ

საქართველო

ქალაქი თბილისი, დელისის ქ. №22 1099კვ.მ არასასოფლოსამეურნეო
დანიშნულების ს/კ №011415011014 მიწის ნაკვეთის ტოპოგრაფიული

გეგმა

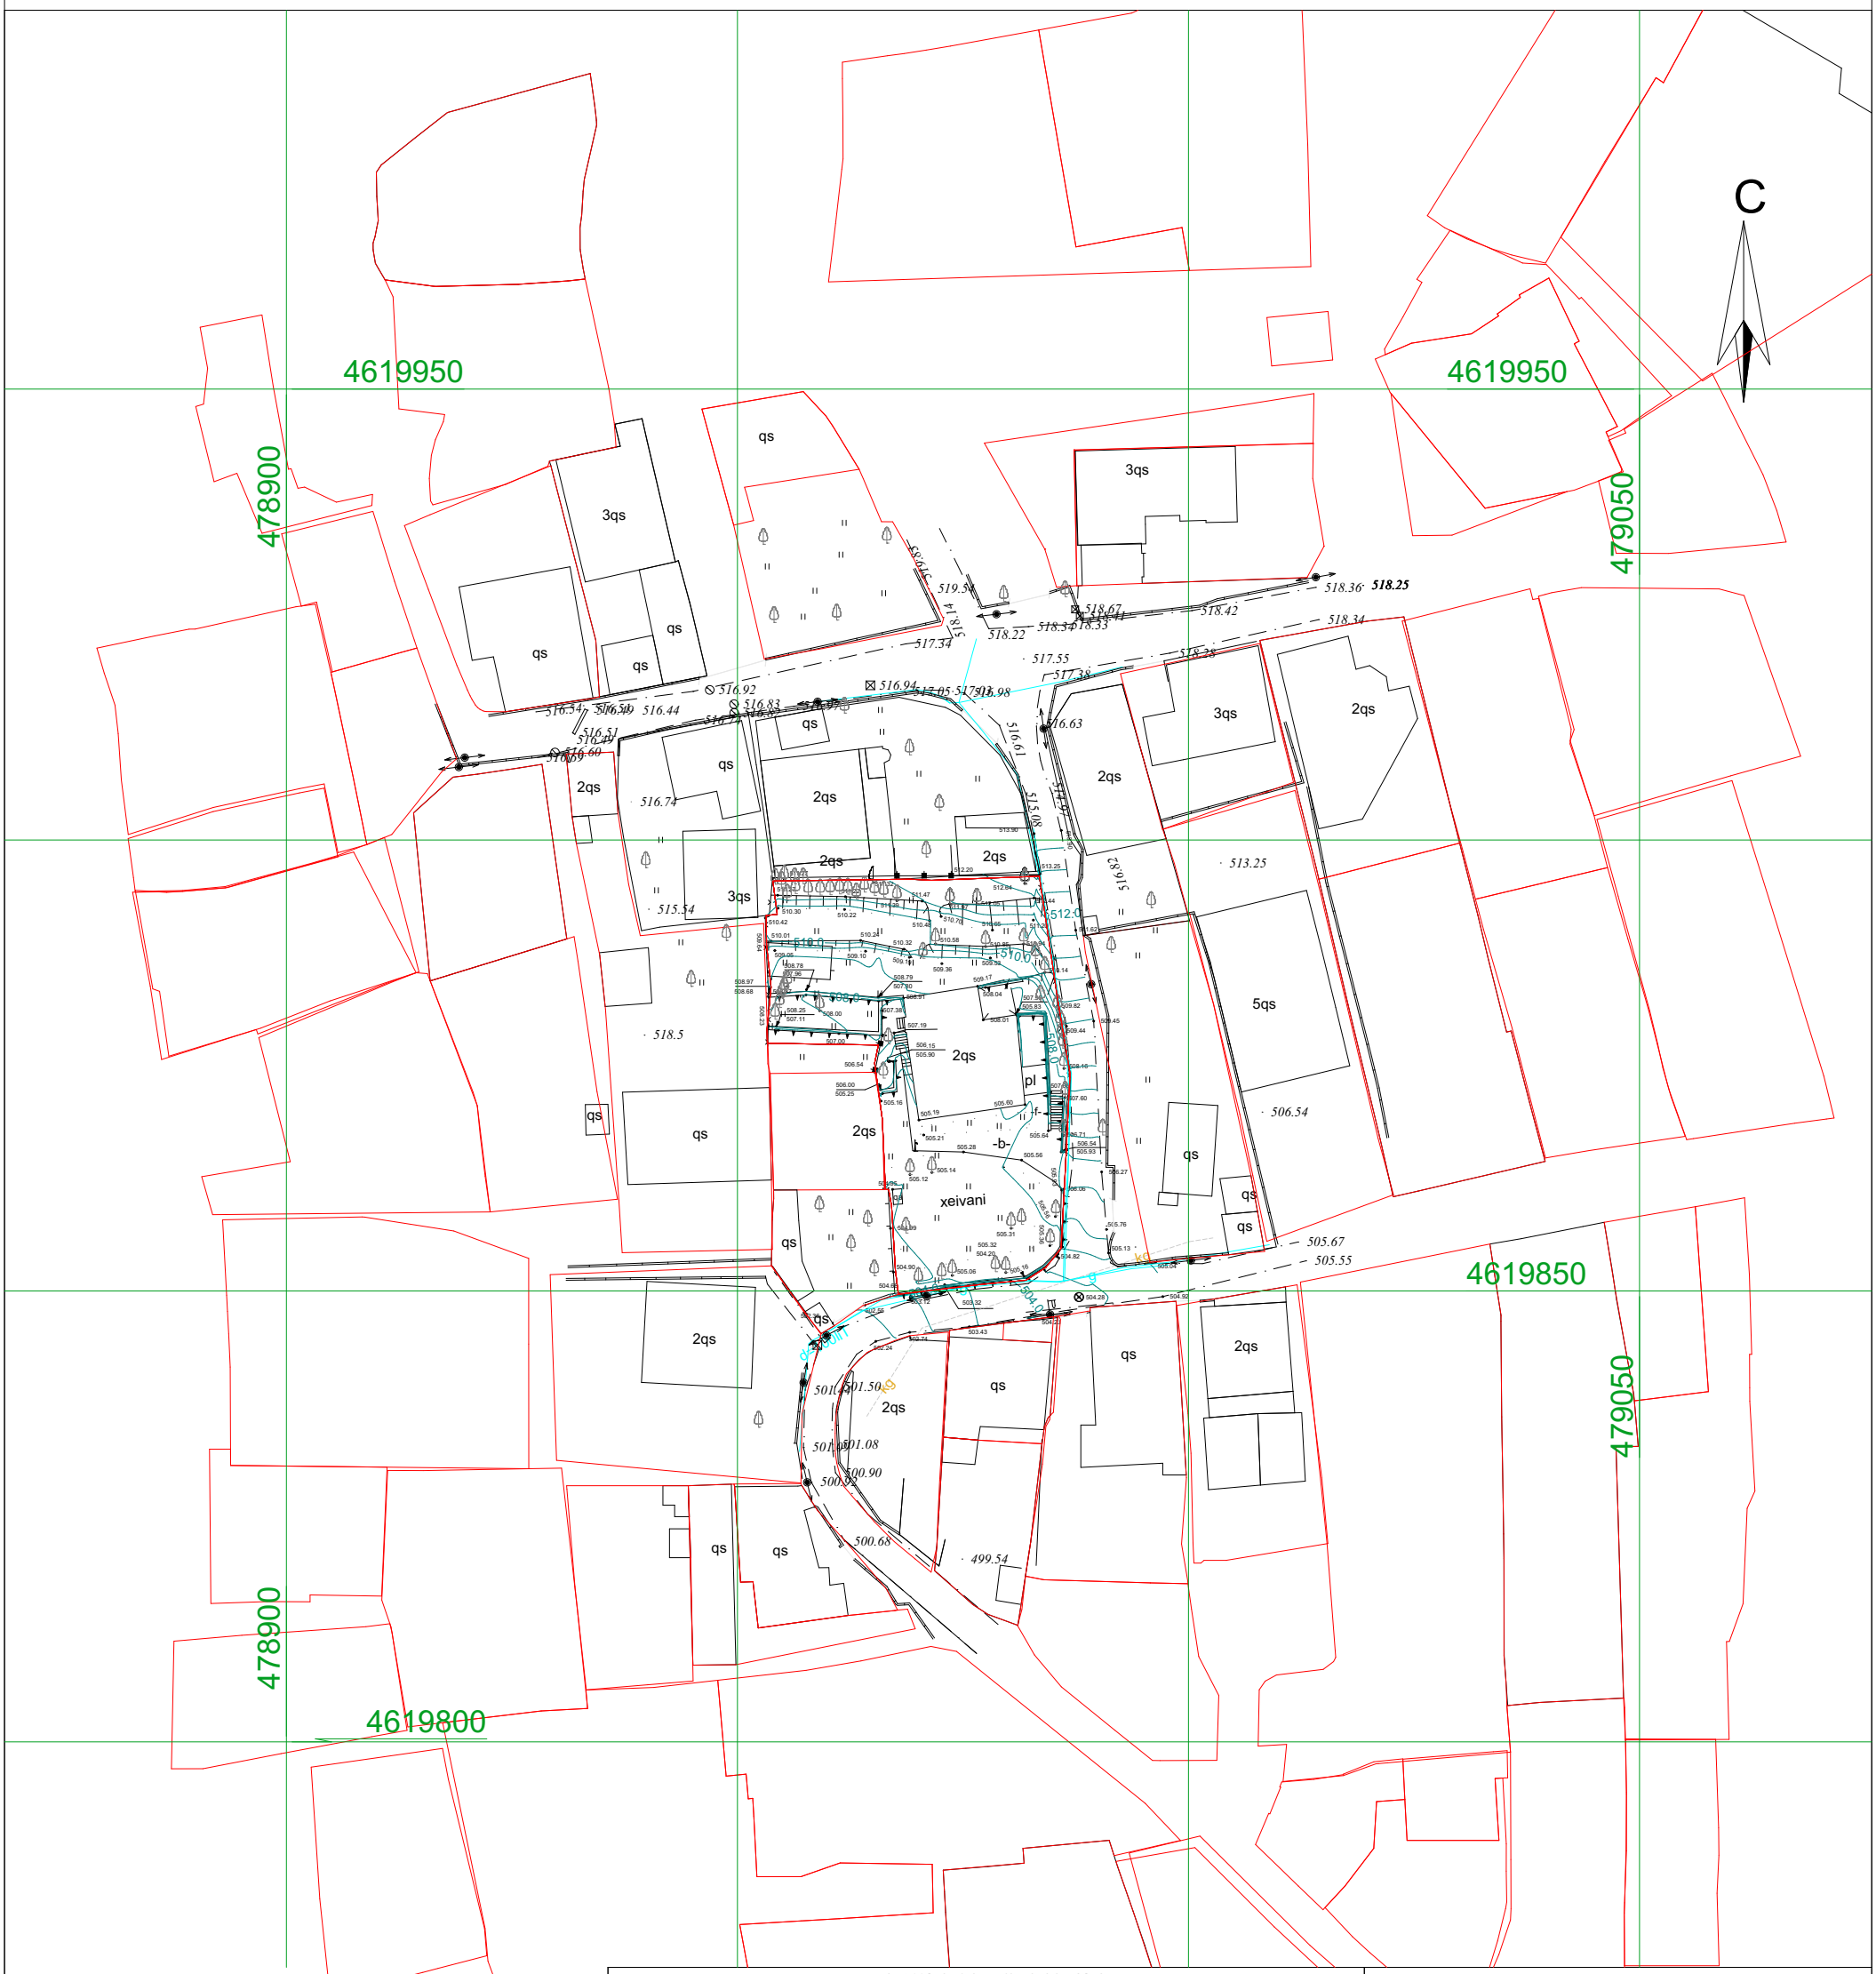

პირობითი აღნიშვნები

WGS 1984 -ის კოორდინატთა სისტემის UTMპროექცია

საცხ. შენობა	გეოდეზიური ხის ღობე		შეშა
არასაცხ. შენობა	ღობე		ბეტონი
შარფული	ქვის კედელი	წ	წყალგაყვანილობა
მშენებარე შენობა	კედელი	გ	გაზი
სატრანსფორ. ჯიხური	ფლატე	კ	კანალიზაცია
ხეები	რკინიგზა	სან	სანაღვრე
	საგზაო/საქვეითე ბილიკი	კბ	კაბელტელევიზიო
	ელ. გადამცემი ხაზი		ელ. ძაბვები
		თბ	გათბობა

შენიშვნა:1) ნაკვეთის საზღვარი (თუ იგი არის ნახაზზე) მითითებულია დამკვეთის მიერ

2) მიწის საკადასტრო შემოწერილობას შესატყვისობაში ყოფნისათვის წარმოებადა შეფასება

3) ნაზომები ნაგებობები და მათი ტრანსფორმაცია წარადგენია საჯარო რეგისტრის რეგისტრირებული მონაცემების მიხედვით

შპს „პიემჯი ბრეპ“
საქართველო, თბილისი, შარტავას ქუჩა 14
მობ: 598 667070; 577 158039

LTD `BMG GROUP~
14 Sartava St. Tbilisi, Georgia

ტექნიკური დირექტორი:		ზ. ბასილაძე
აზომა:		ნ. ჯიძია
დახაზა:		ნ. ჯიძია
დამკვეთი:		კახაბერ ბაგლოშვილი
მაშტაბი: 1:500		25.07.2018 წ