
შ.პ.ს. "ბიემჯი ბრუპ"

L.T.D "BMG GROUP "

ს/კ 406128239

შარტავას ქუჩა №14
598 66 70 70
557 98 08 99
groupbmg@yahoo.com

H=4.35/0.4=10.87

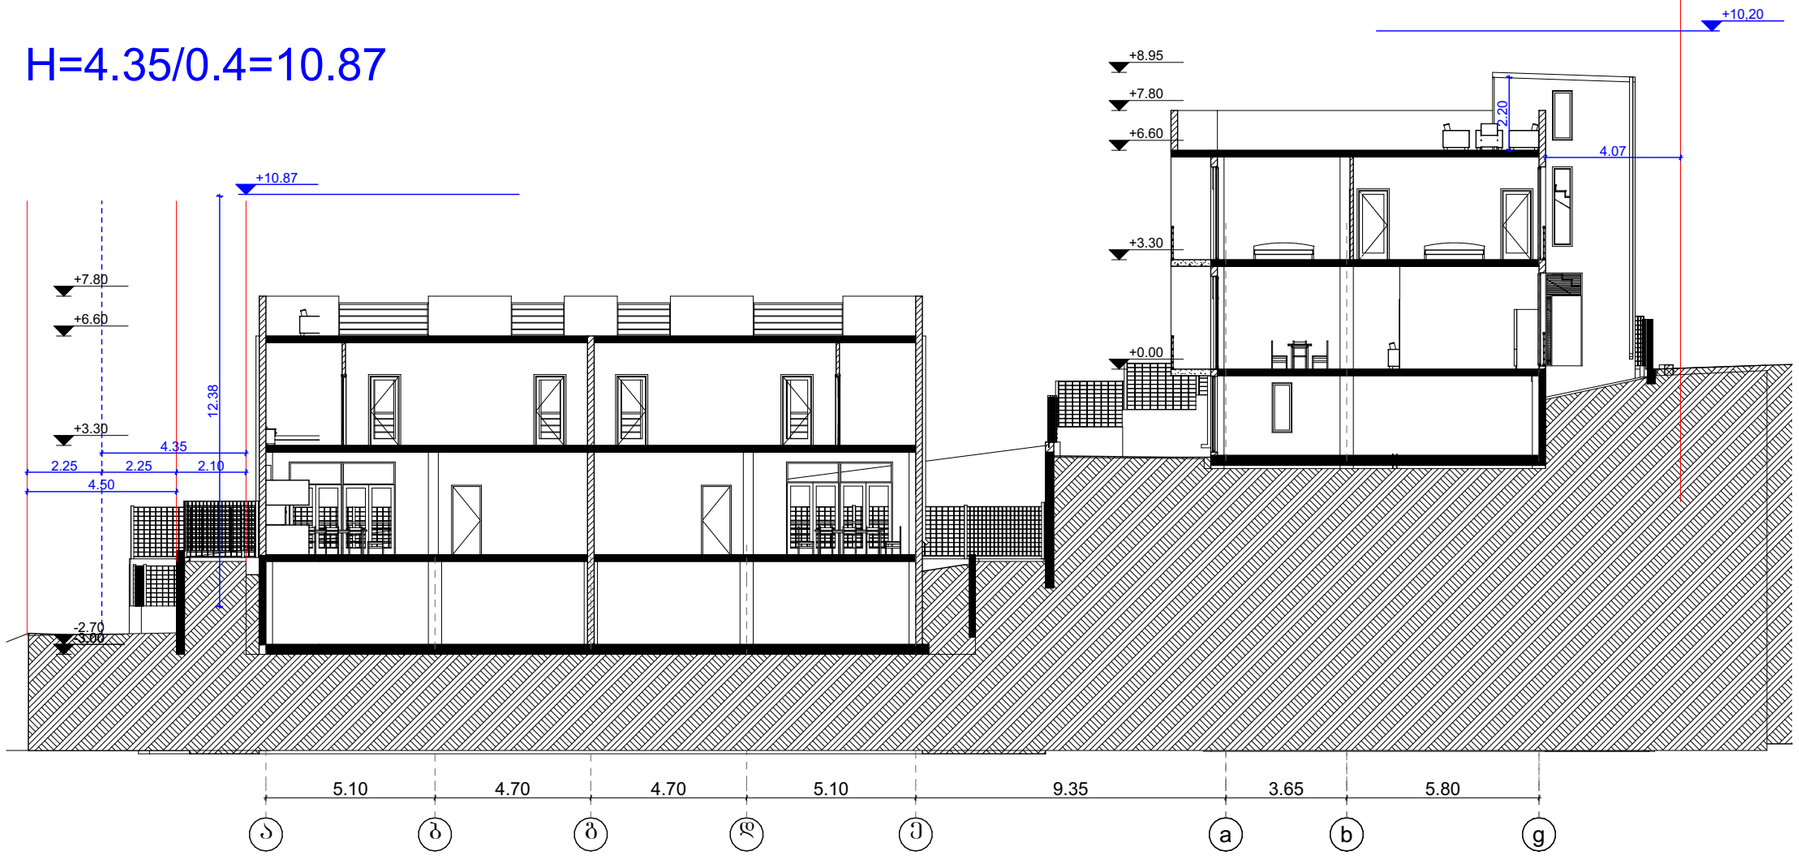

H=4,074/0.4=10,2

ობიექტის მისამართი	ქ. თბილისი, დელისის ქუჩა №22ა ს/კ 01.14.15.011.014
ნახაზის დასახელება	სქემა 1

შენობა №1; №2


ტექნიკური დირექტორი		ზაზა ბასილაძე
არქიტექტორი		გიორგი ქიშმიძე
დაინტერესებული პირი		შპს "ნაის ჰაუსი"
მასშტაბი		A-3
თარიღი	2022წ.	furceli

შ.პ.ს. "ბიემჯი ბრუპ"

L.T.D "BMG GROUP "

ს/კ 406128239

შარტავას ქუჩა №14
598 66 70 70
557 98 08 99
groupbmg@yahoo.com

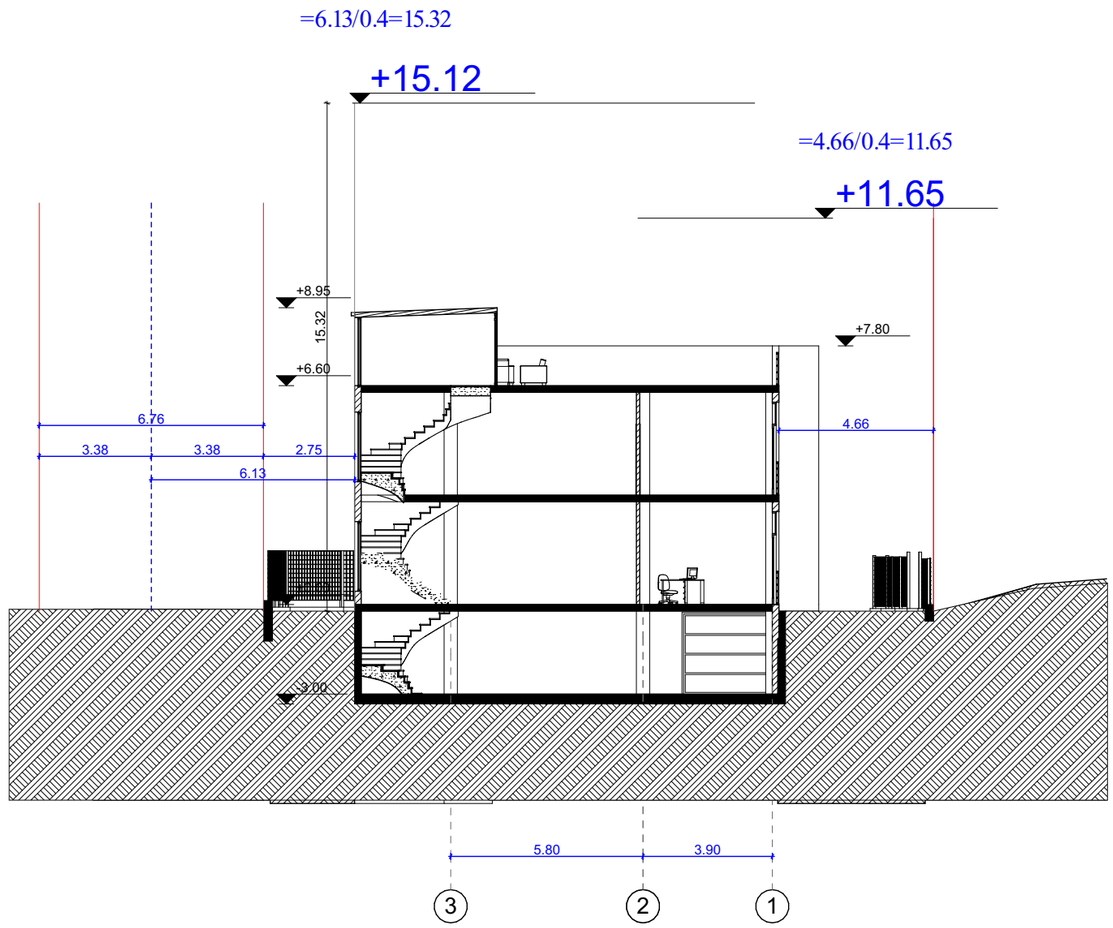

ობიექტის მისამართი	ქ. თბილისი, დელისის ქუჩა №22ა ს/კ 01.14.15.011.014
ნახაზის დასახელება	სქემა 2

შენობა №1

ტექნიკური დირექტორი		ზაზა ბასილაძე
არქიტექტორი		გიორგი ყიფშიძე
დაინტერესებული პირი		შპს "ნაის ჰაუსი"
მასშტაბი		furceli A-3
თარიღი	2022წ.	