
ზოდი
ზოდი ZODI

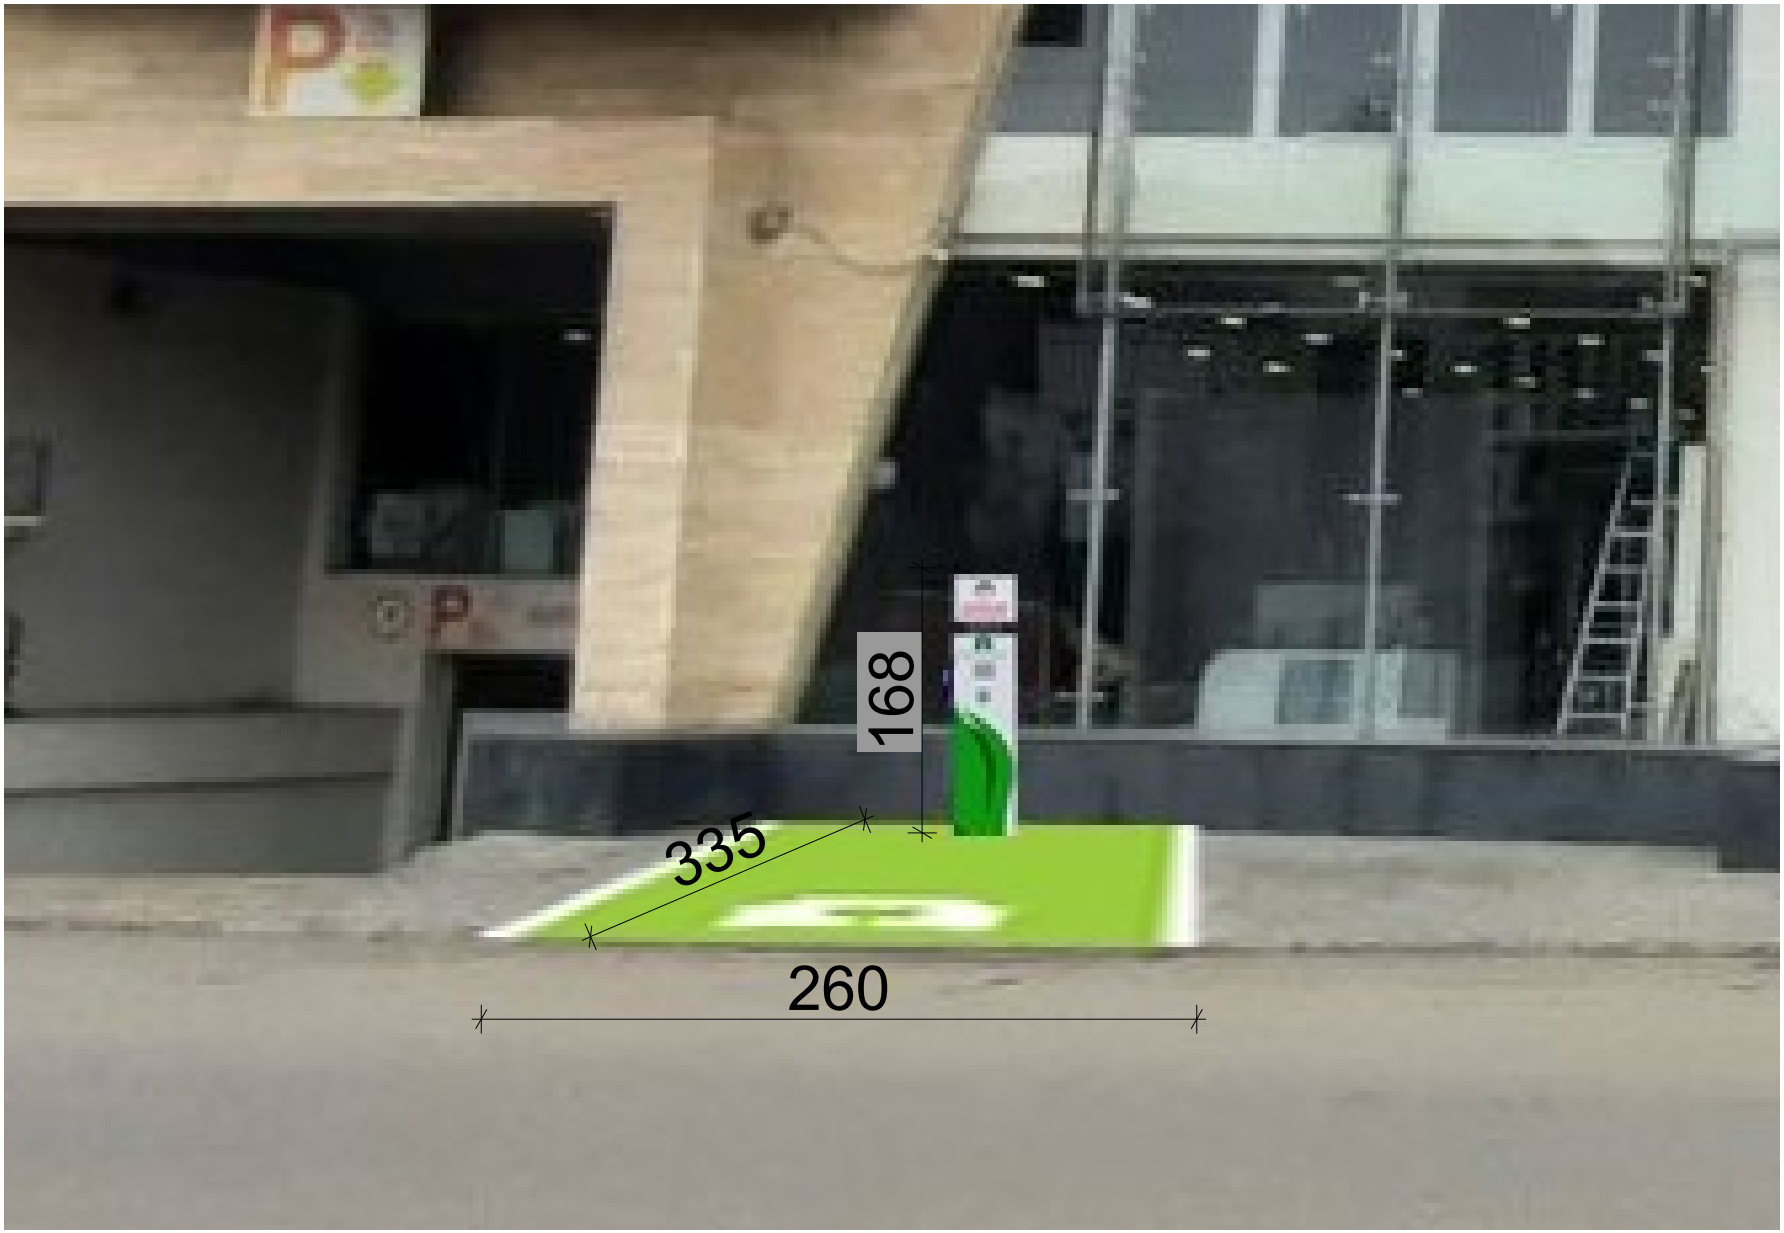
168
335
260


168
260
500

საკადასტრო გეგმა

საჯარო რეესტრის ეროვნული სააგენტო

საკადასტრო კოდი: **01.12.08.039.106**
განცხადების ნომერი: **882016653958**
მომზადების თარიღი: **29/09/2016**

ნაკვეთის დანიშნულება: **არასასოფლო სამეურნეო**
ფართობი: **4001 კვ.მ (WGS 84 / UTM zone 38N)**

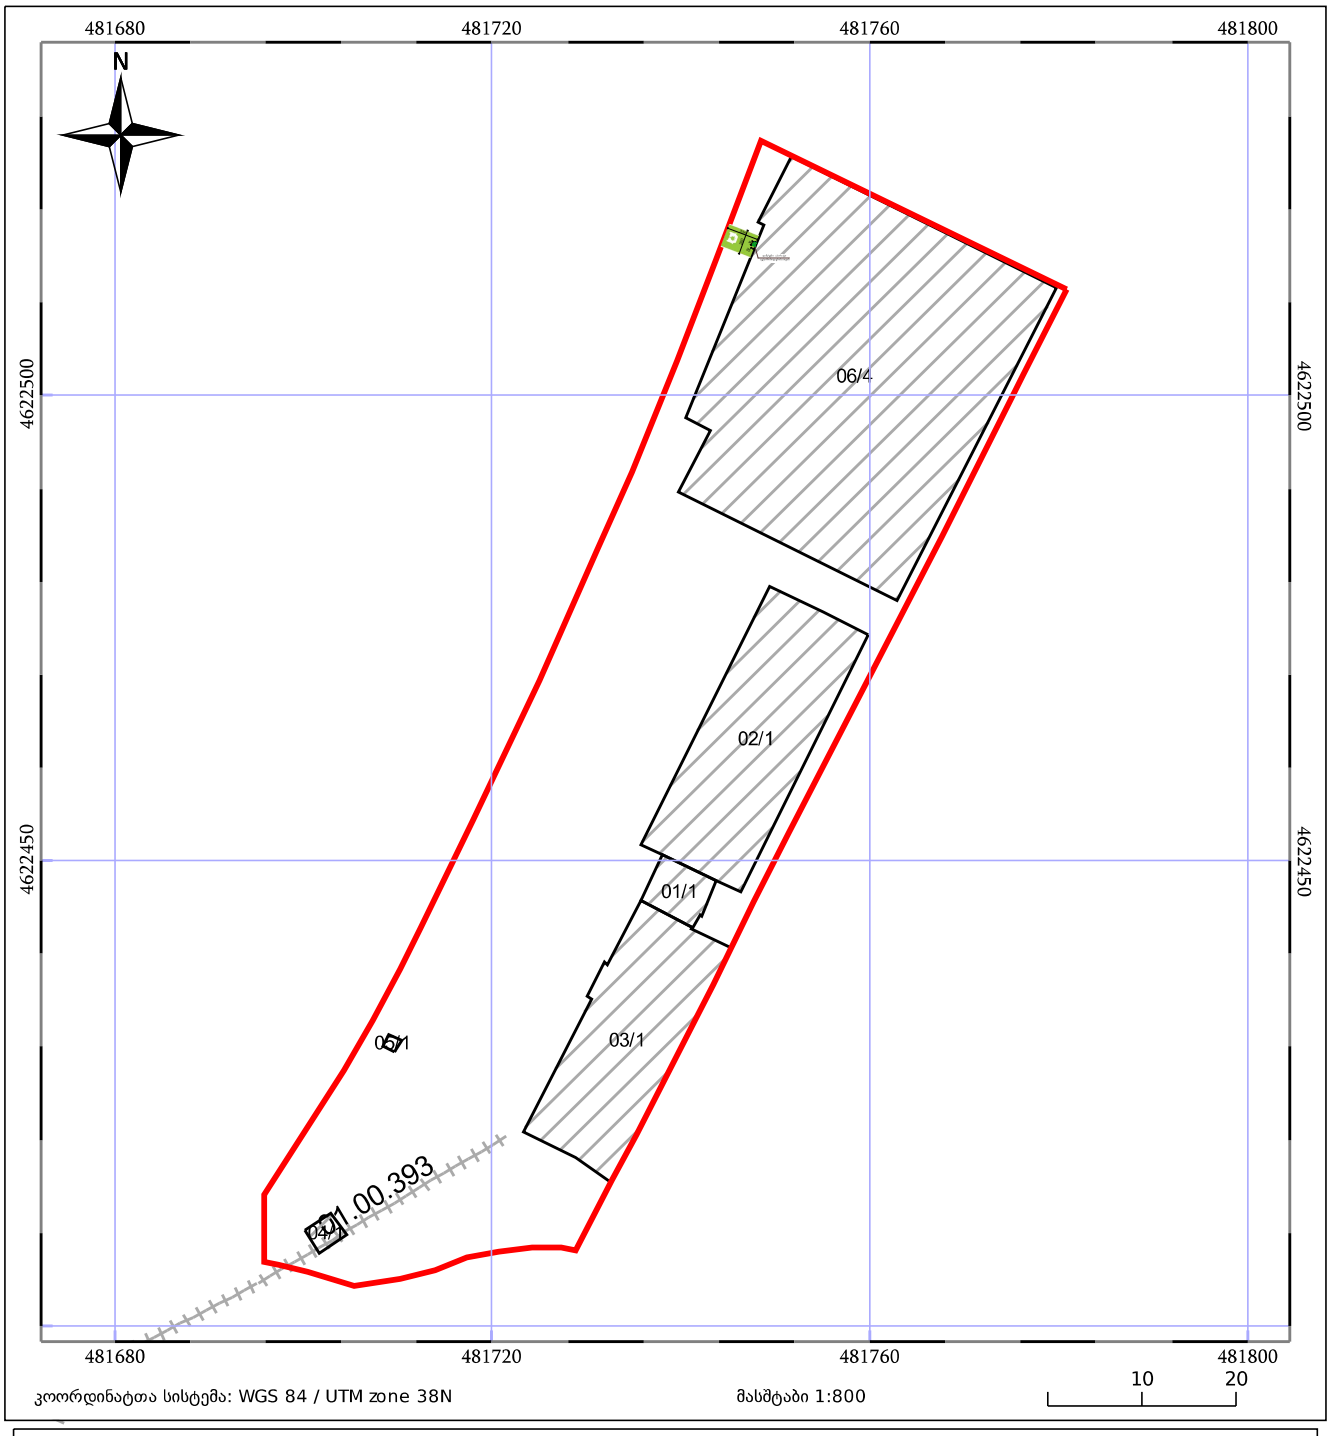

ნაკვეთის საკადასტრო საზღვარი
ხაზობრივი ნაგებობა
ტყის ფონდი
05/25 შენობა/ნაგებობა
05/25 მშენებარე ნაგებობა
ვალდებულება

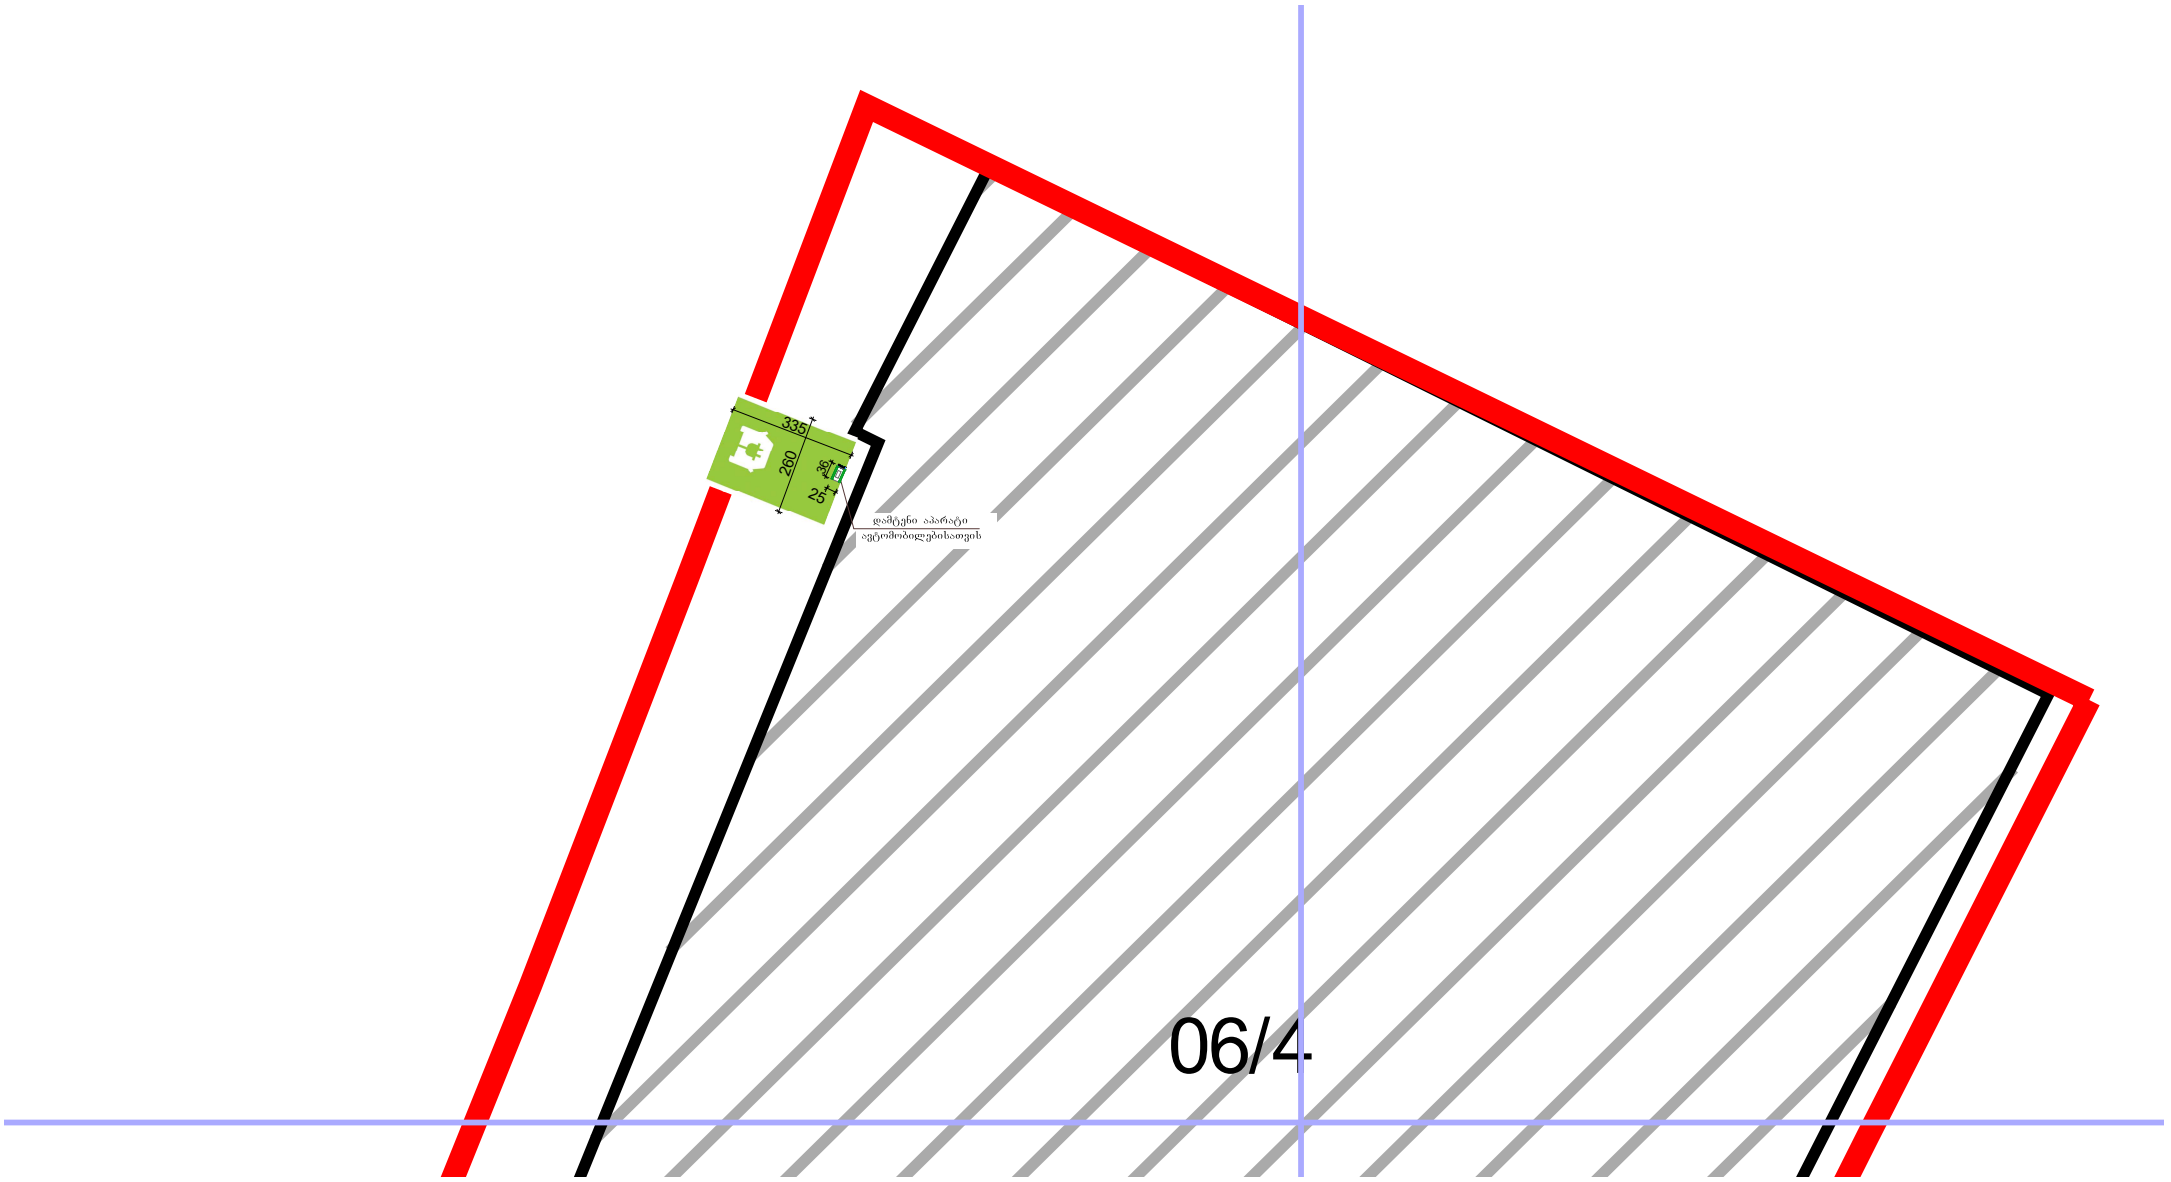
335
260
26
25
დამცავი აპარატი
ავტომობილებისათვის
06/4

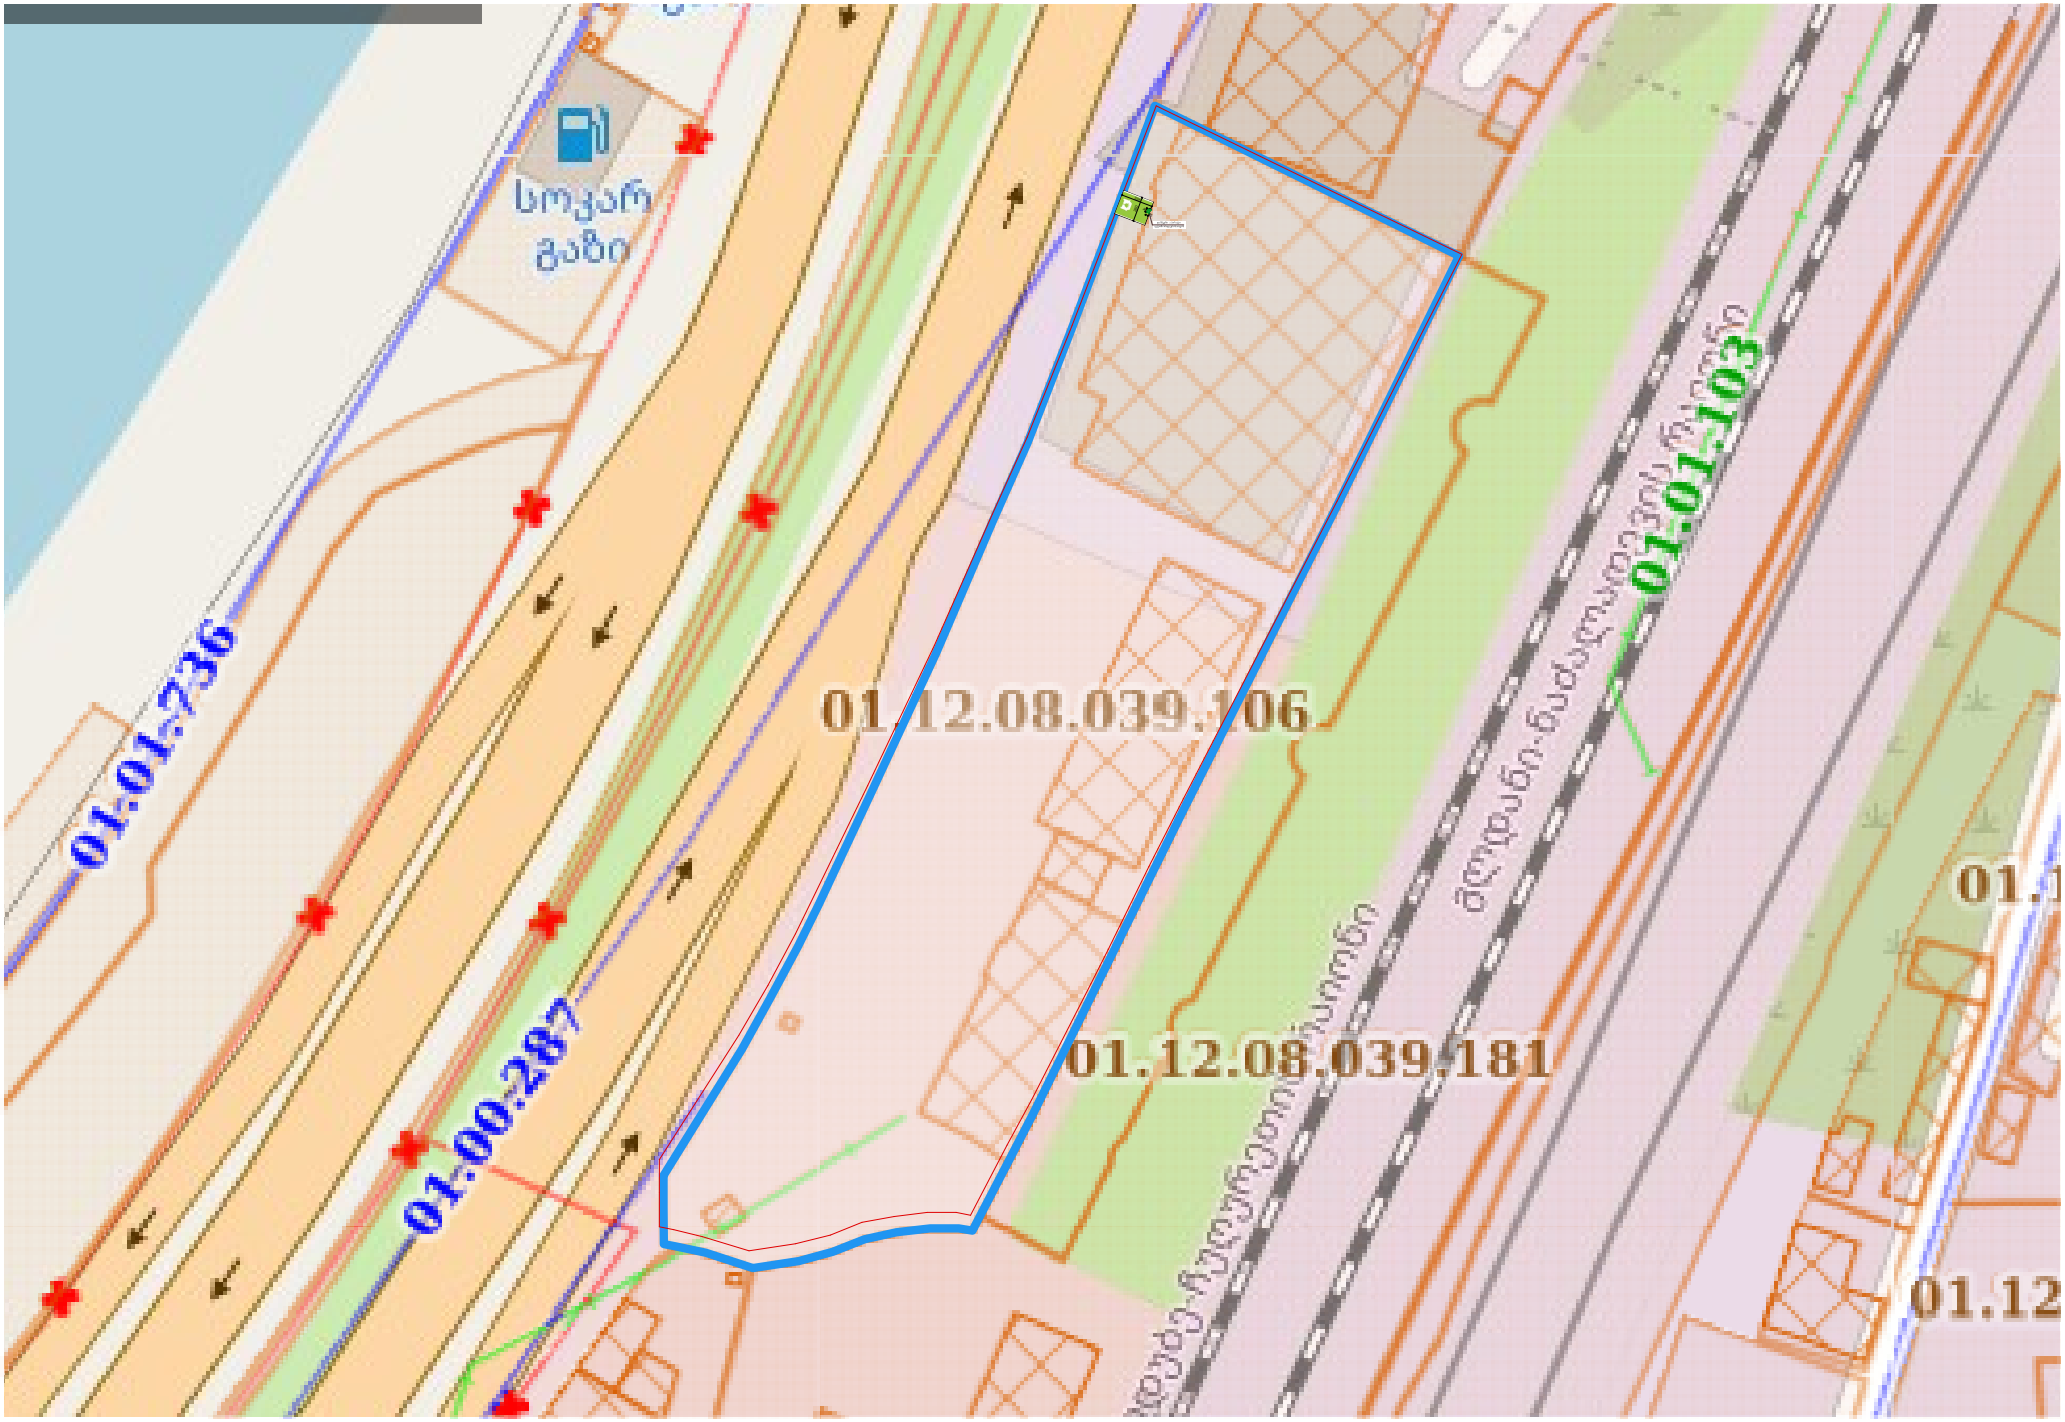
სოკარ
გაზი
01.01.736
01.00.287
01.12.08.039.106
01.12.08.039.181
01.01.103
01.1
01.12


335
260
36
25
დამტენი აპარატი
ავტომობილებისათვის

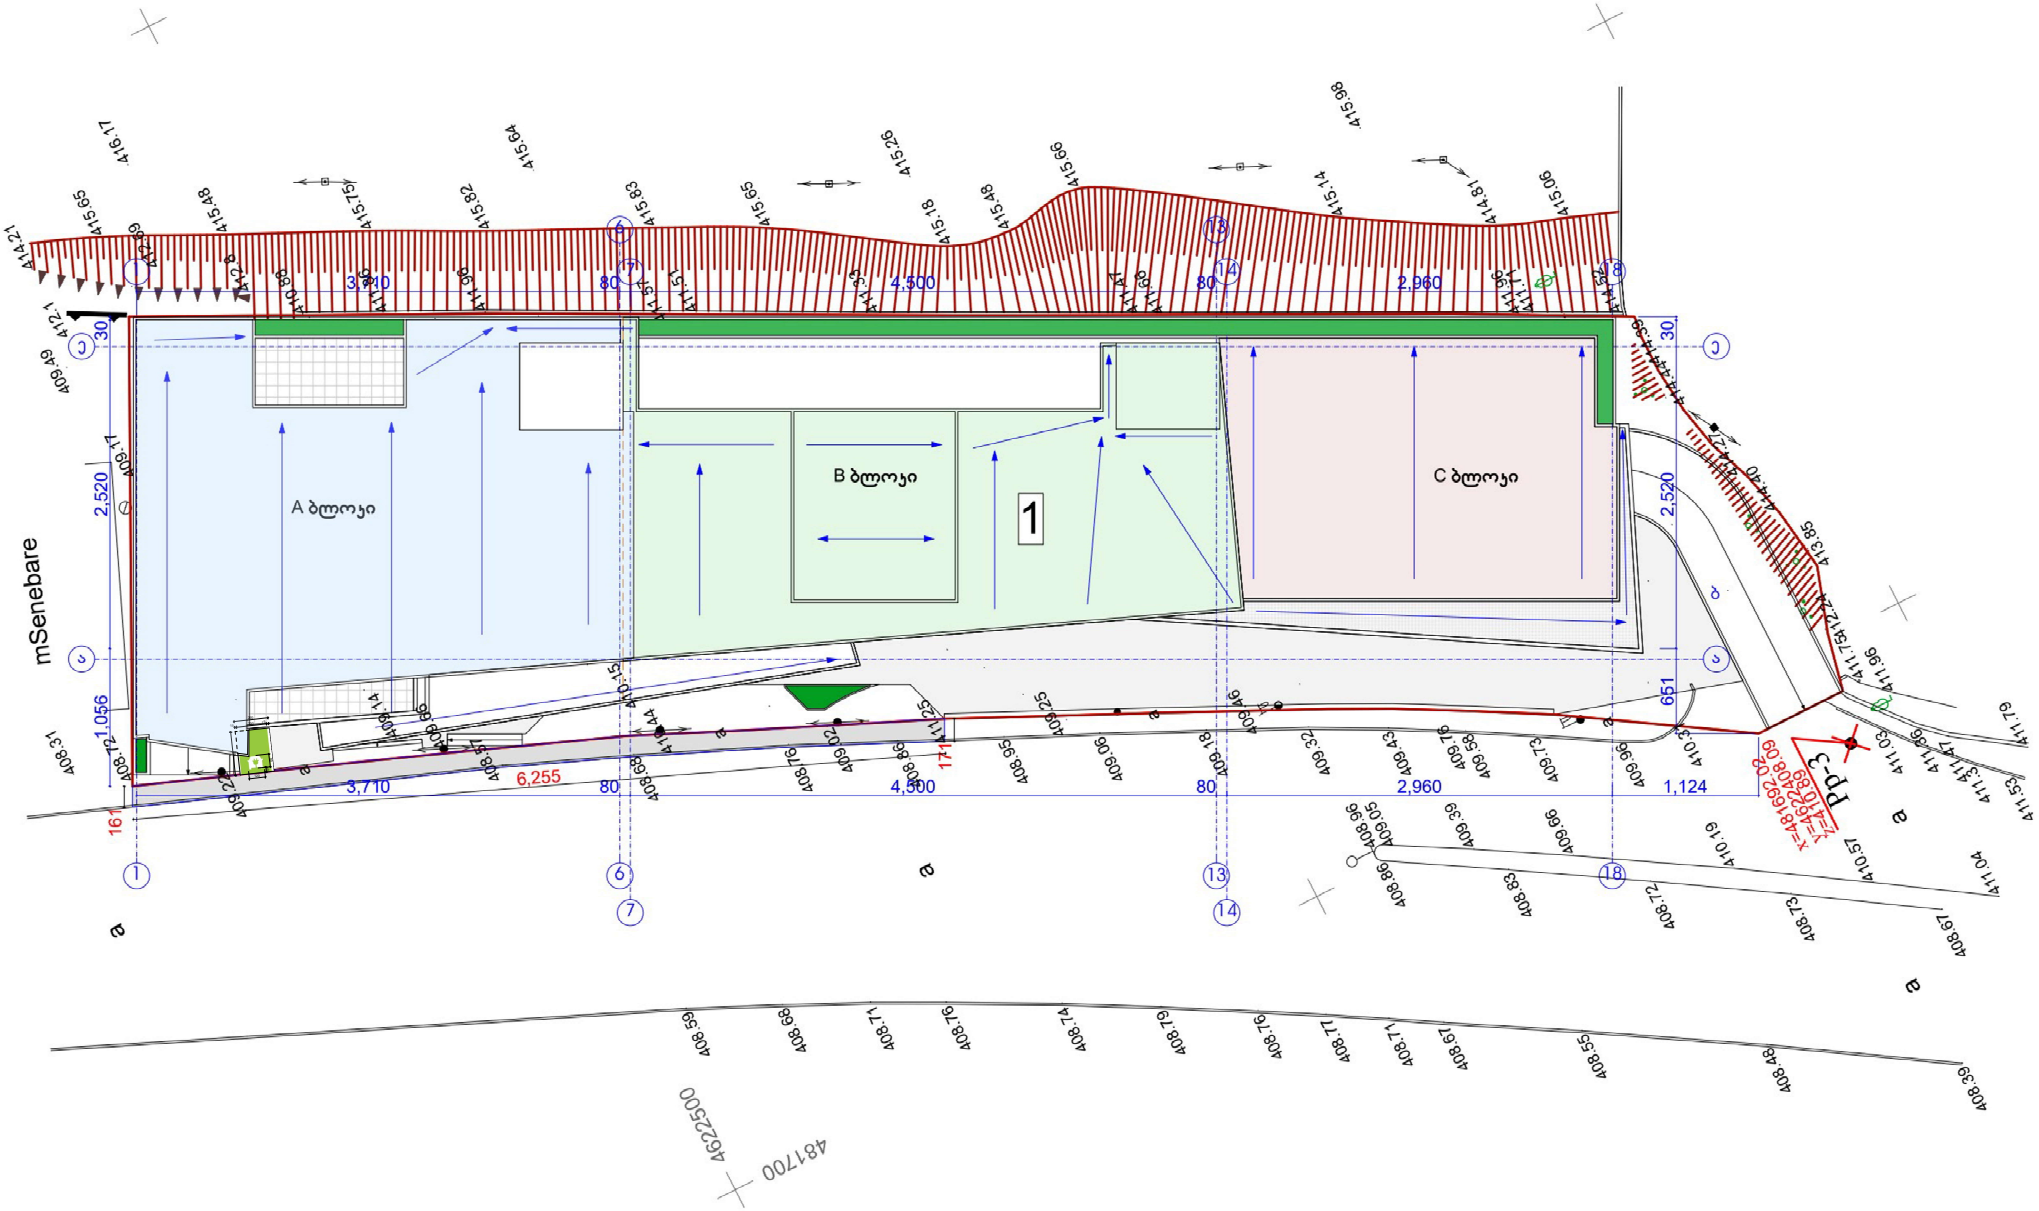
mSenebare
A ბლოკი
B ბლოკი
C ბლოკი
1
PP-3
3,710
6,255
4,500
2,960
1,124
2,520
1,056
651
161
171

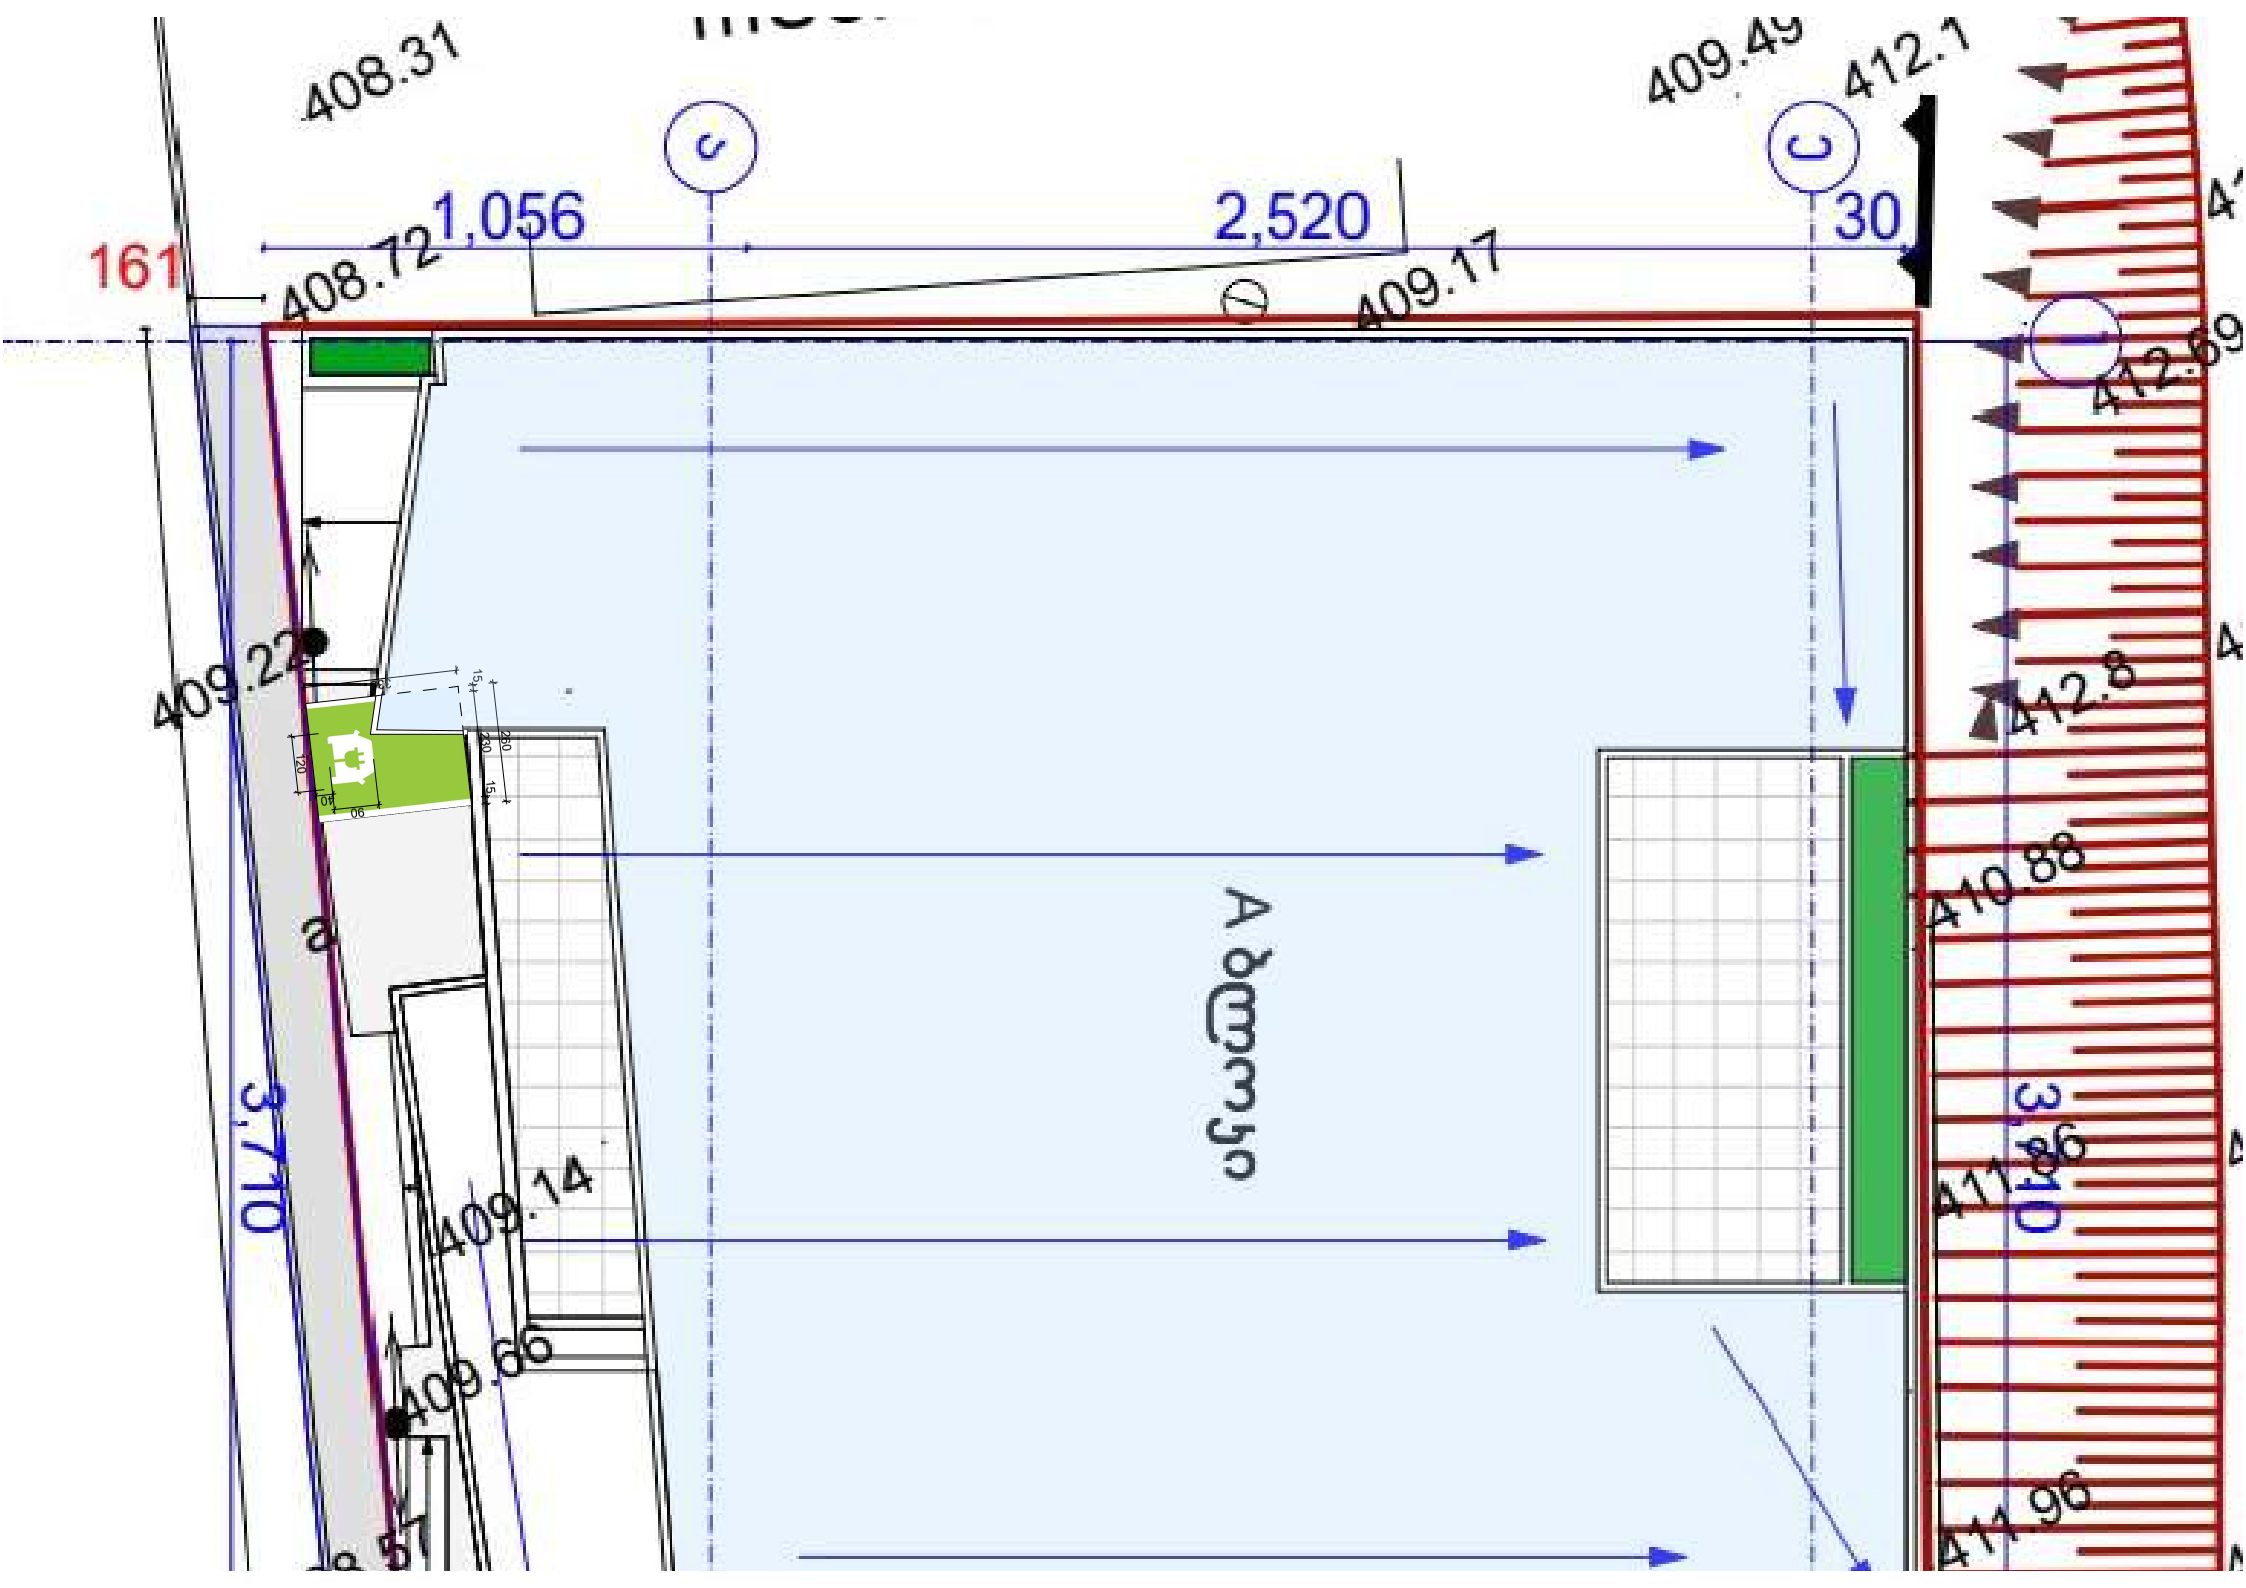
408.31
409.49
412.1
161
408.72
1,056
2,520
30
409.17
412.69
409.22
412.8
410.88
3,710
409.14
411.86
409.66
411.96

გეგმა 0.00 ნიშნულზე მ.

საერთო ფართობი
მათ შორის:
1. კომერციული
2. სადარბაზო და კბის უჯრედი
3. ჰოლი
4. WC

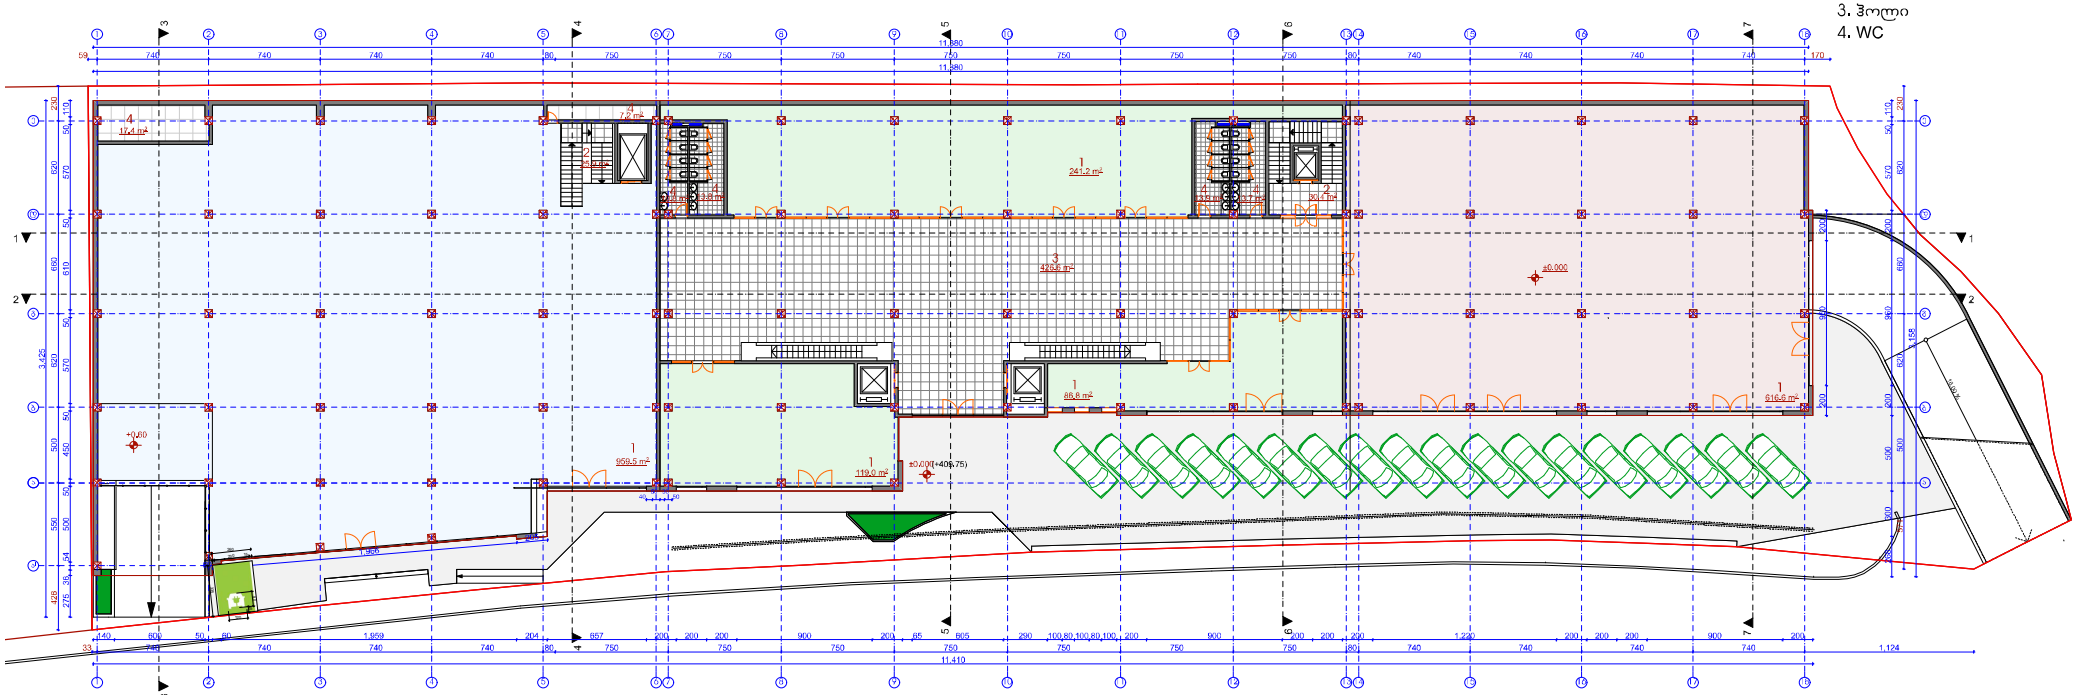

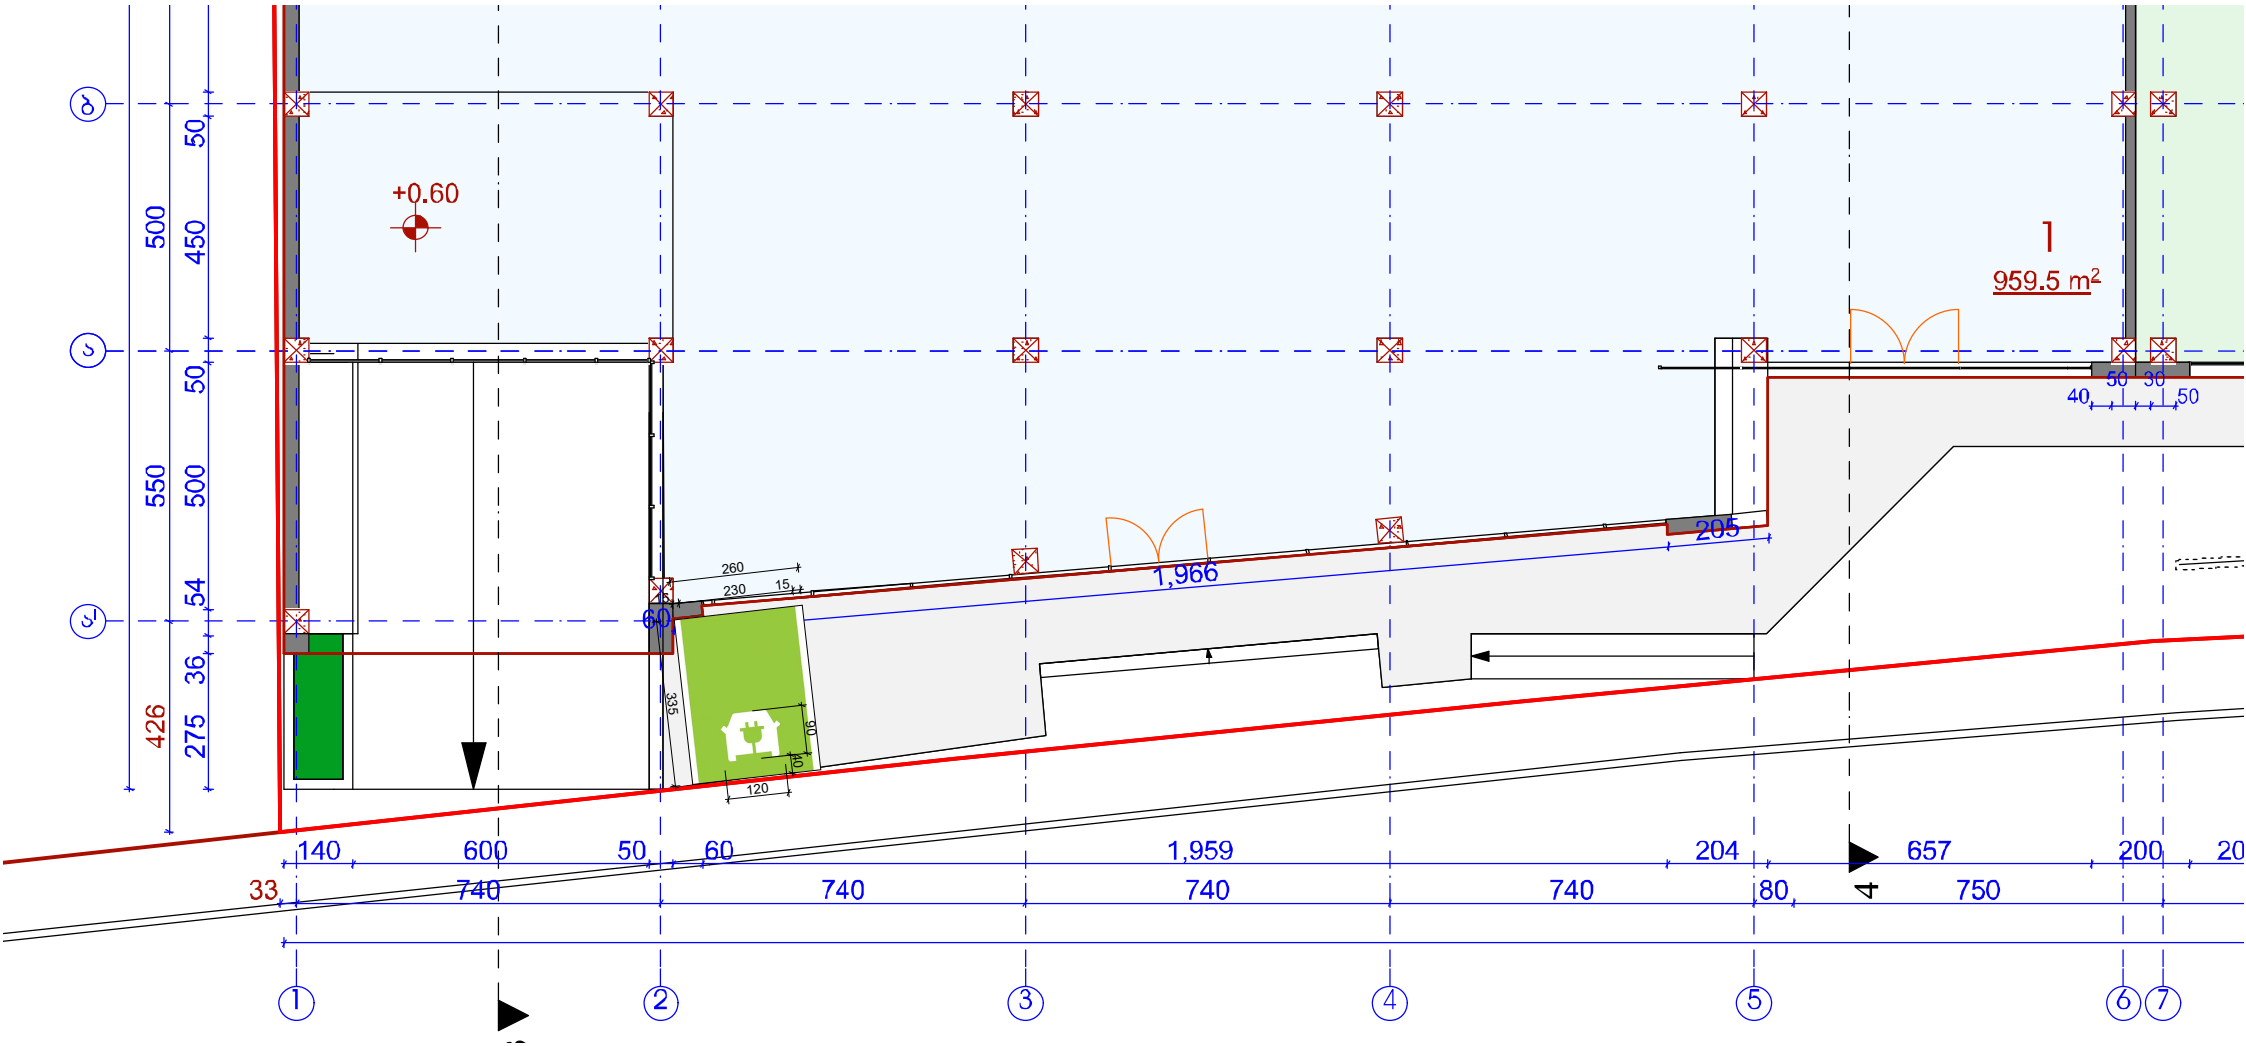

+0.60
1
959.5 m²
1,966
205
260
230
15
60
335
90
40
120
140
600
50
60
1,959
204
657
200
33
740
740
740
740
80
4
750
500
450
50
550
500
50
54
36
426
275
40
50
30
50
1
2
3
4
5
6
7


01.12.08.039.106
ENG
ავტორიზაცია
01.13.03.050.008
01.00.287
01.12.08.039.106
01.12.08.039.182
2 (3)
06 (4)

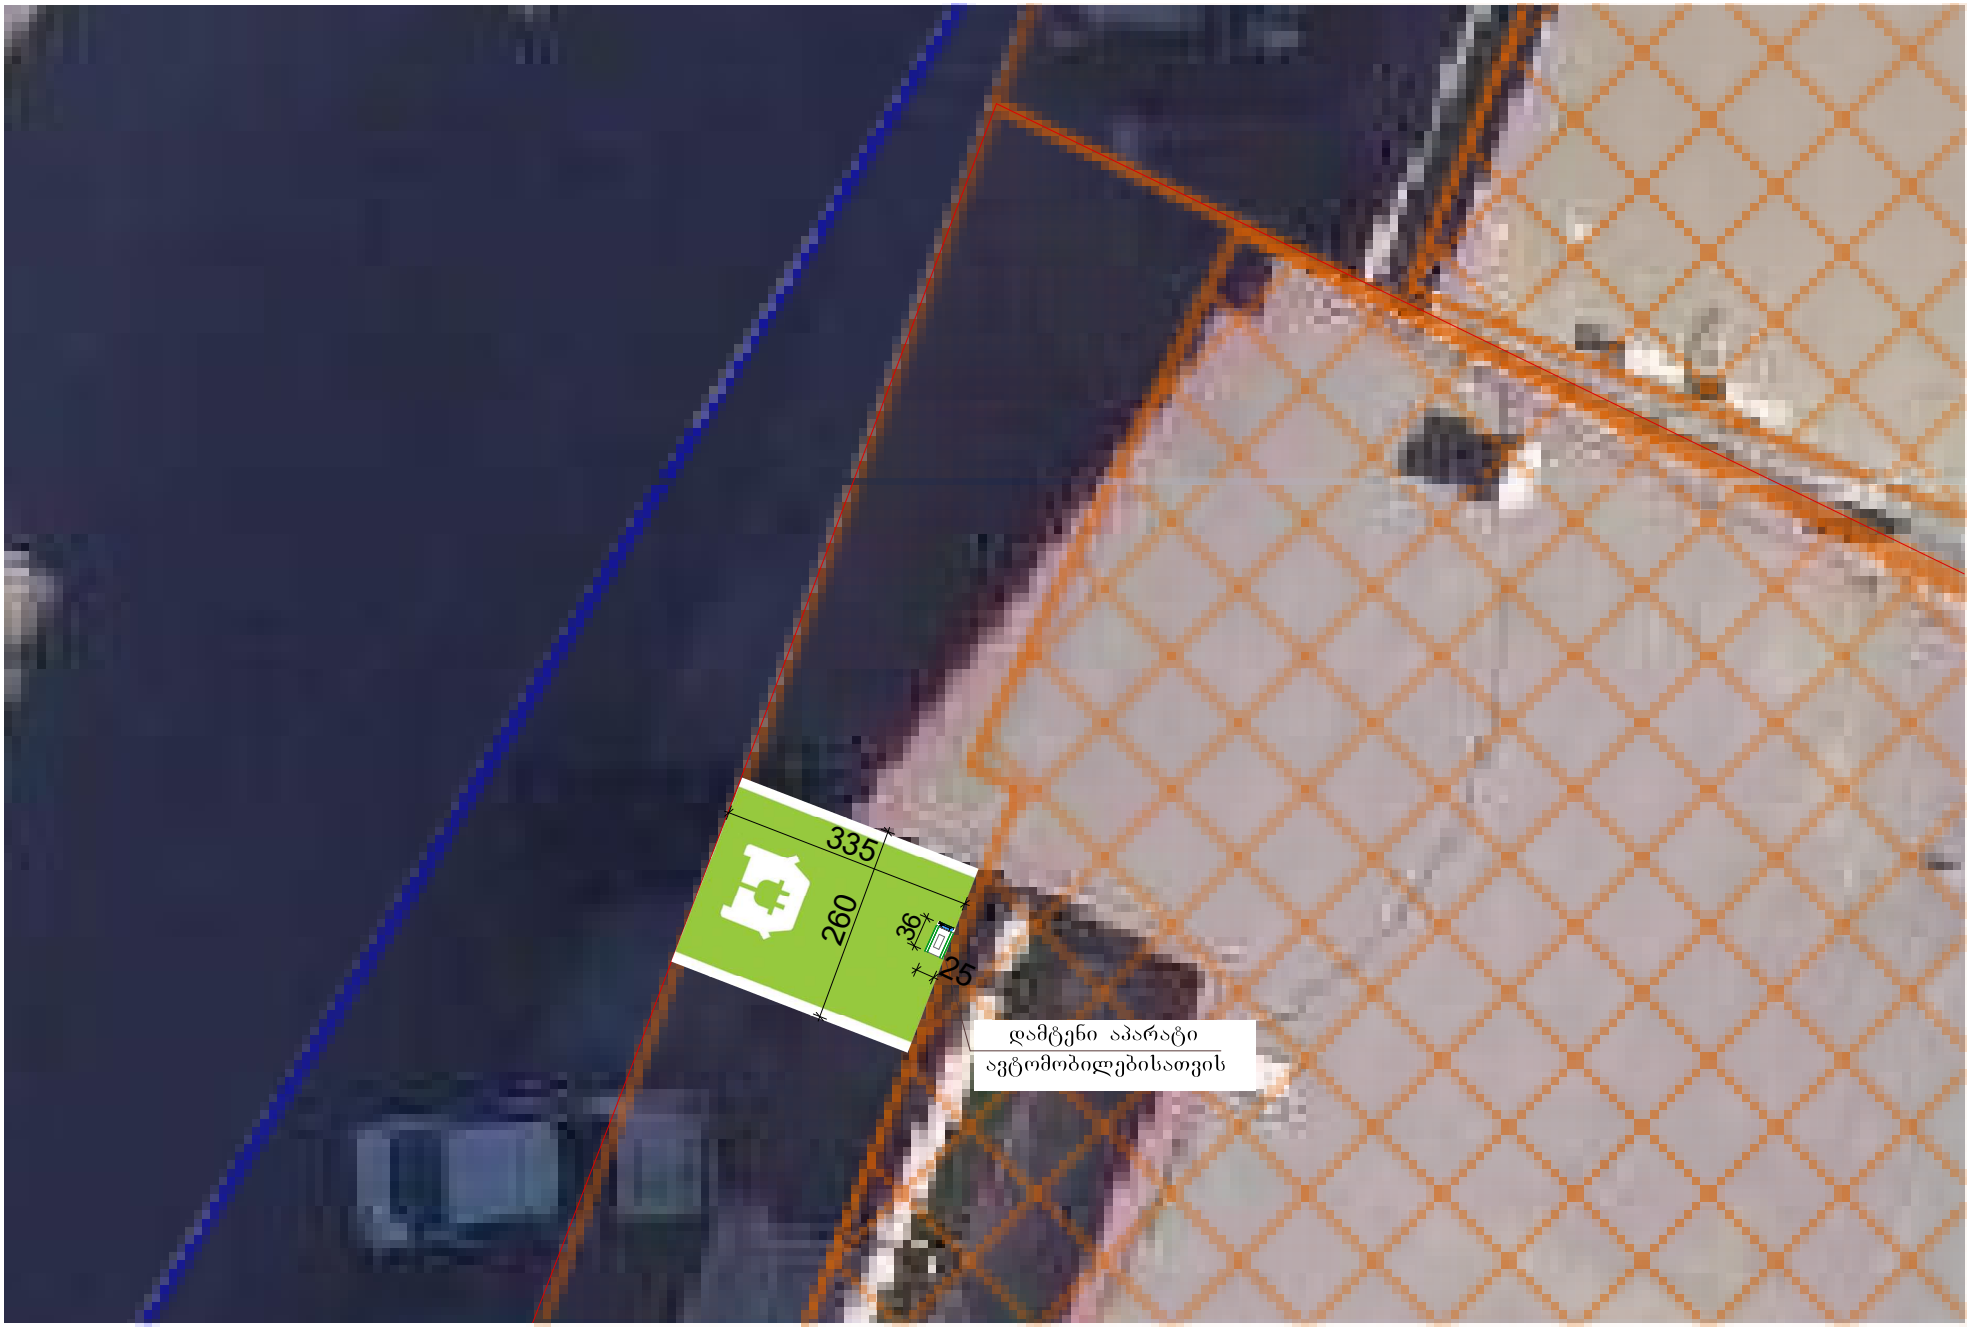
335
260
36
25
დამტენი აპარატი
ავტომობილებისათვის

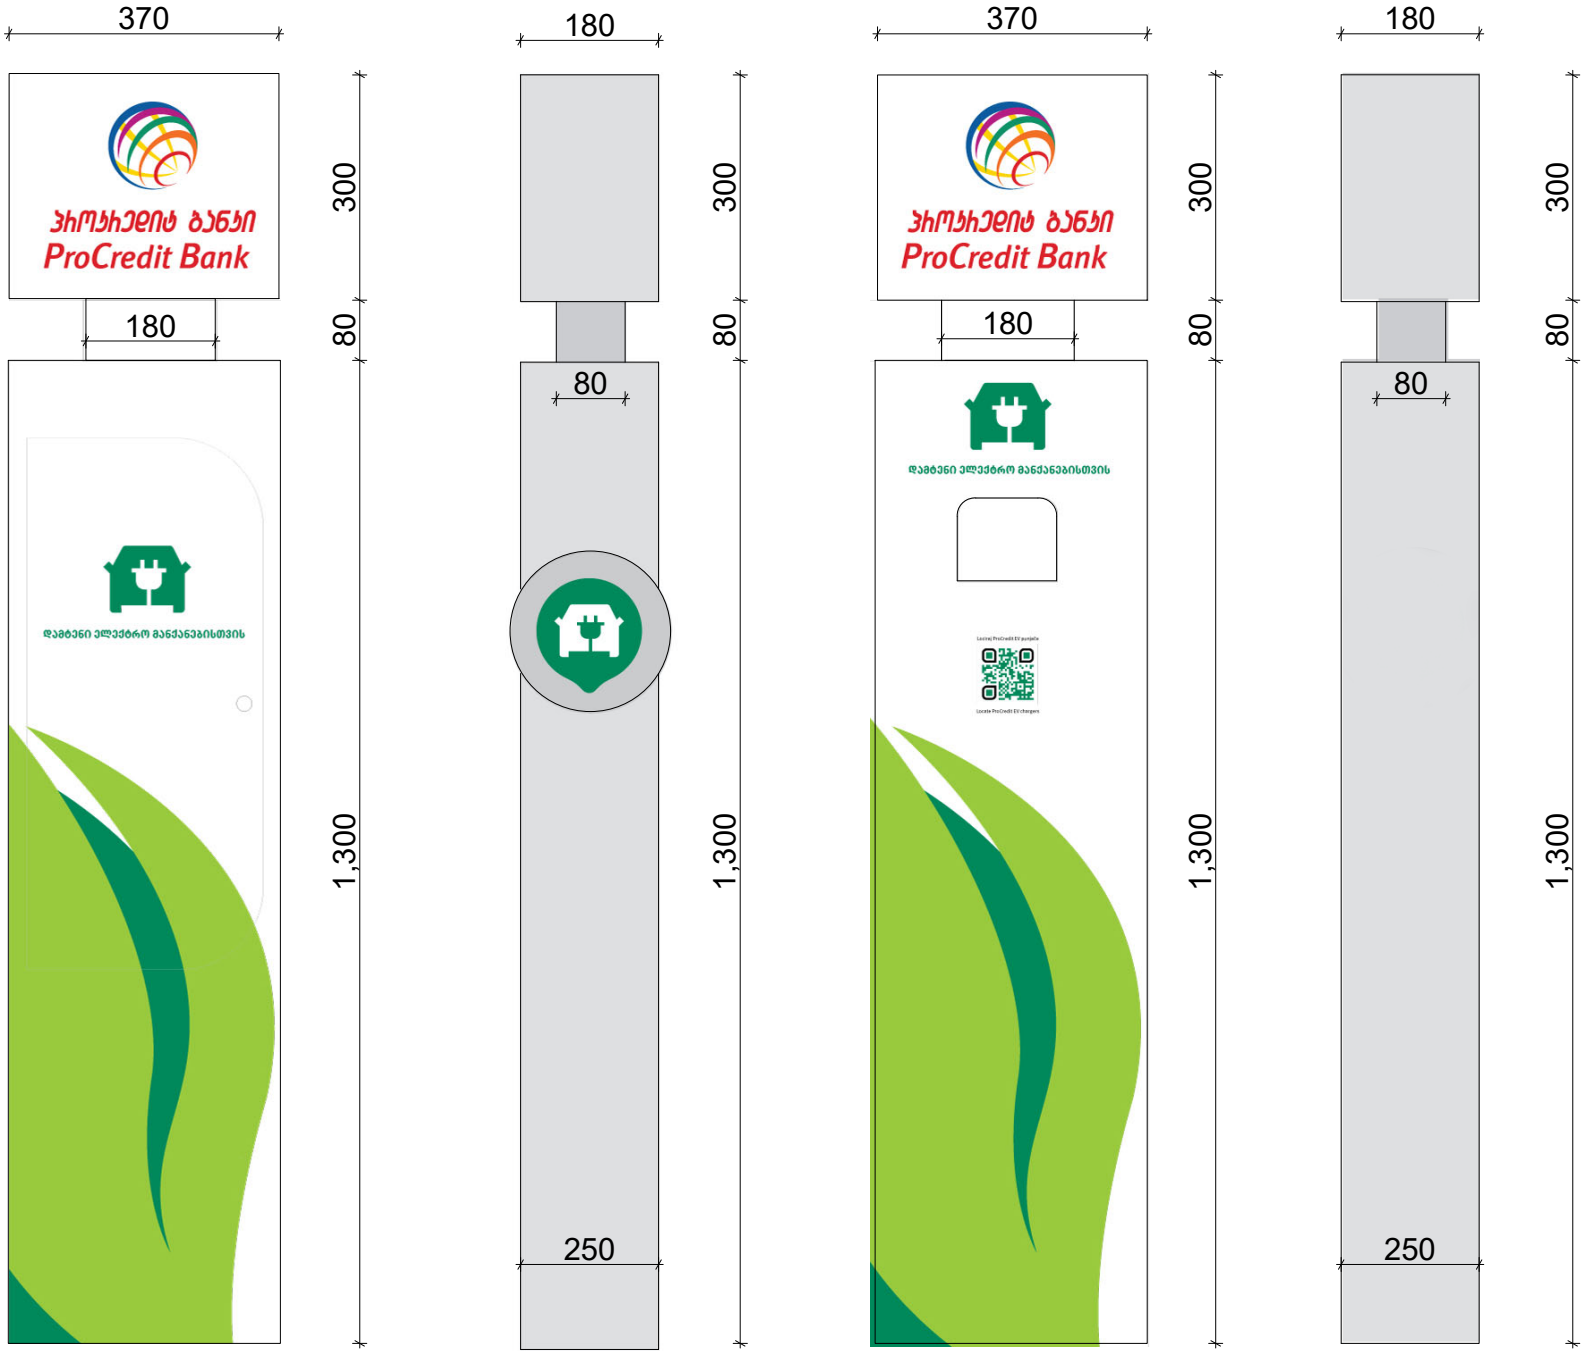
370
180
300
80
1,300
პროკრედიტ ბანკი
ProCredit Bank
180
დამტენი ელექტრო მანქანებისთვის
80
250

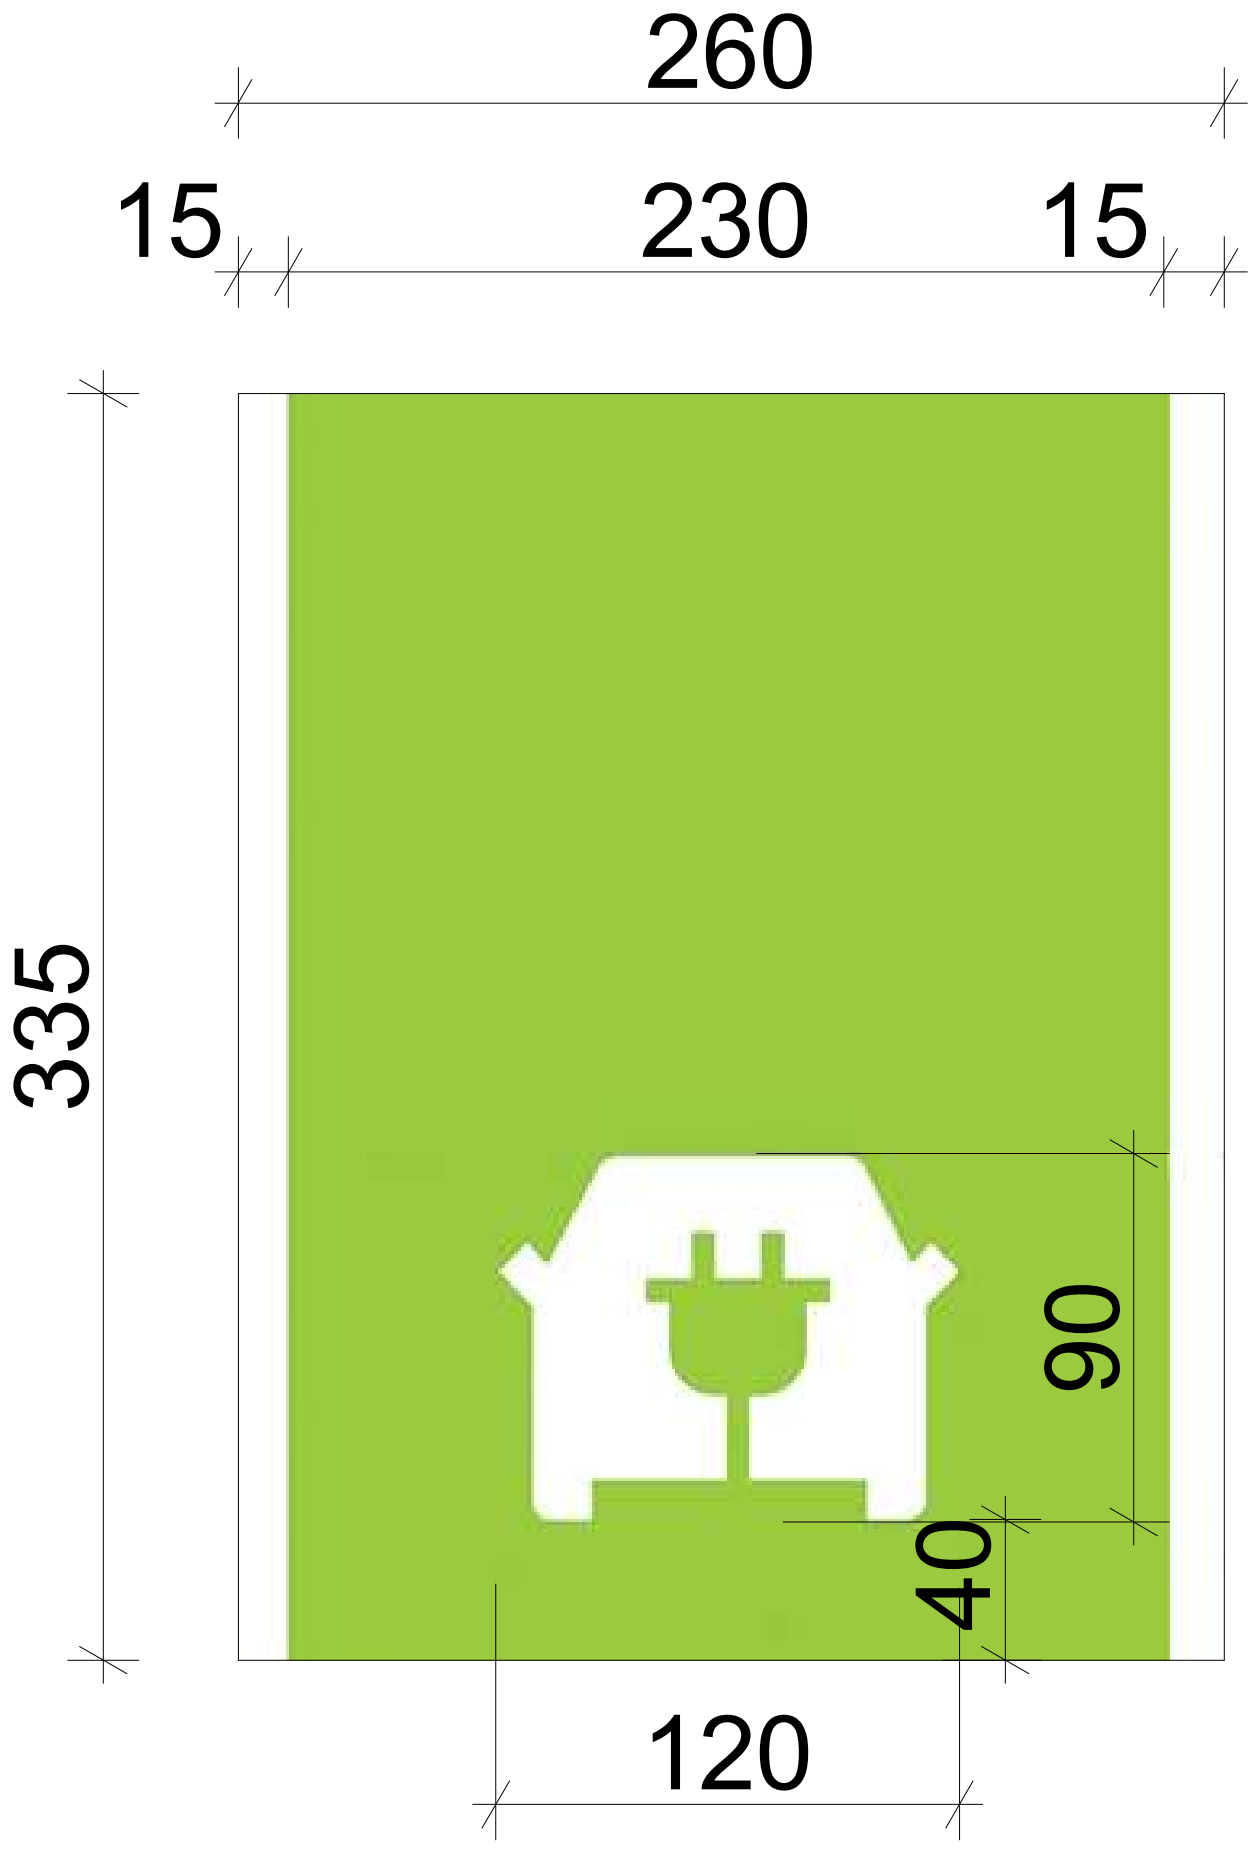
260
15
230
15
335
90
40
120