ექსპლიკაცია



პირობითი აღნიშვნები

- მიწის ნაკვეთის საკადასტრო საზღვარი
- 1 — ჭრილის ხაზი
- X.XXX — არქიტექტურული ნიშნული
- X.XXX — კონსტრუქციული ნიშნული

მრავალბინიანი საცხოვრებელი სახლი

ქ. თბილისი, ჟუჩა ბოლო აღმართი, № 8
(ს.კ. 01.15.05.088.001)


ფასადი 1-6

მთ. არქიტექტორი	თ. მურვანიძე	
ავტორი	მ. ლობჟანიძე	

მასშტაბი	ფურცელი	ფურცლები
1:100	--	--

შ.პ.ს "არქიკოლეგიუმი"
ქ. თბილისი
უნივერსიტეტის ქ. 52
ტელ: 579940644

ექსპლიკაცია

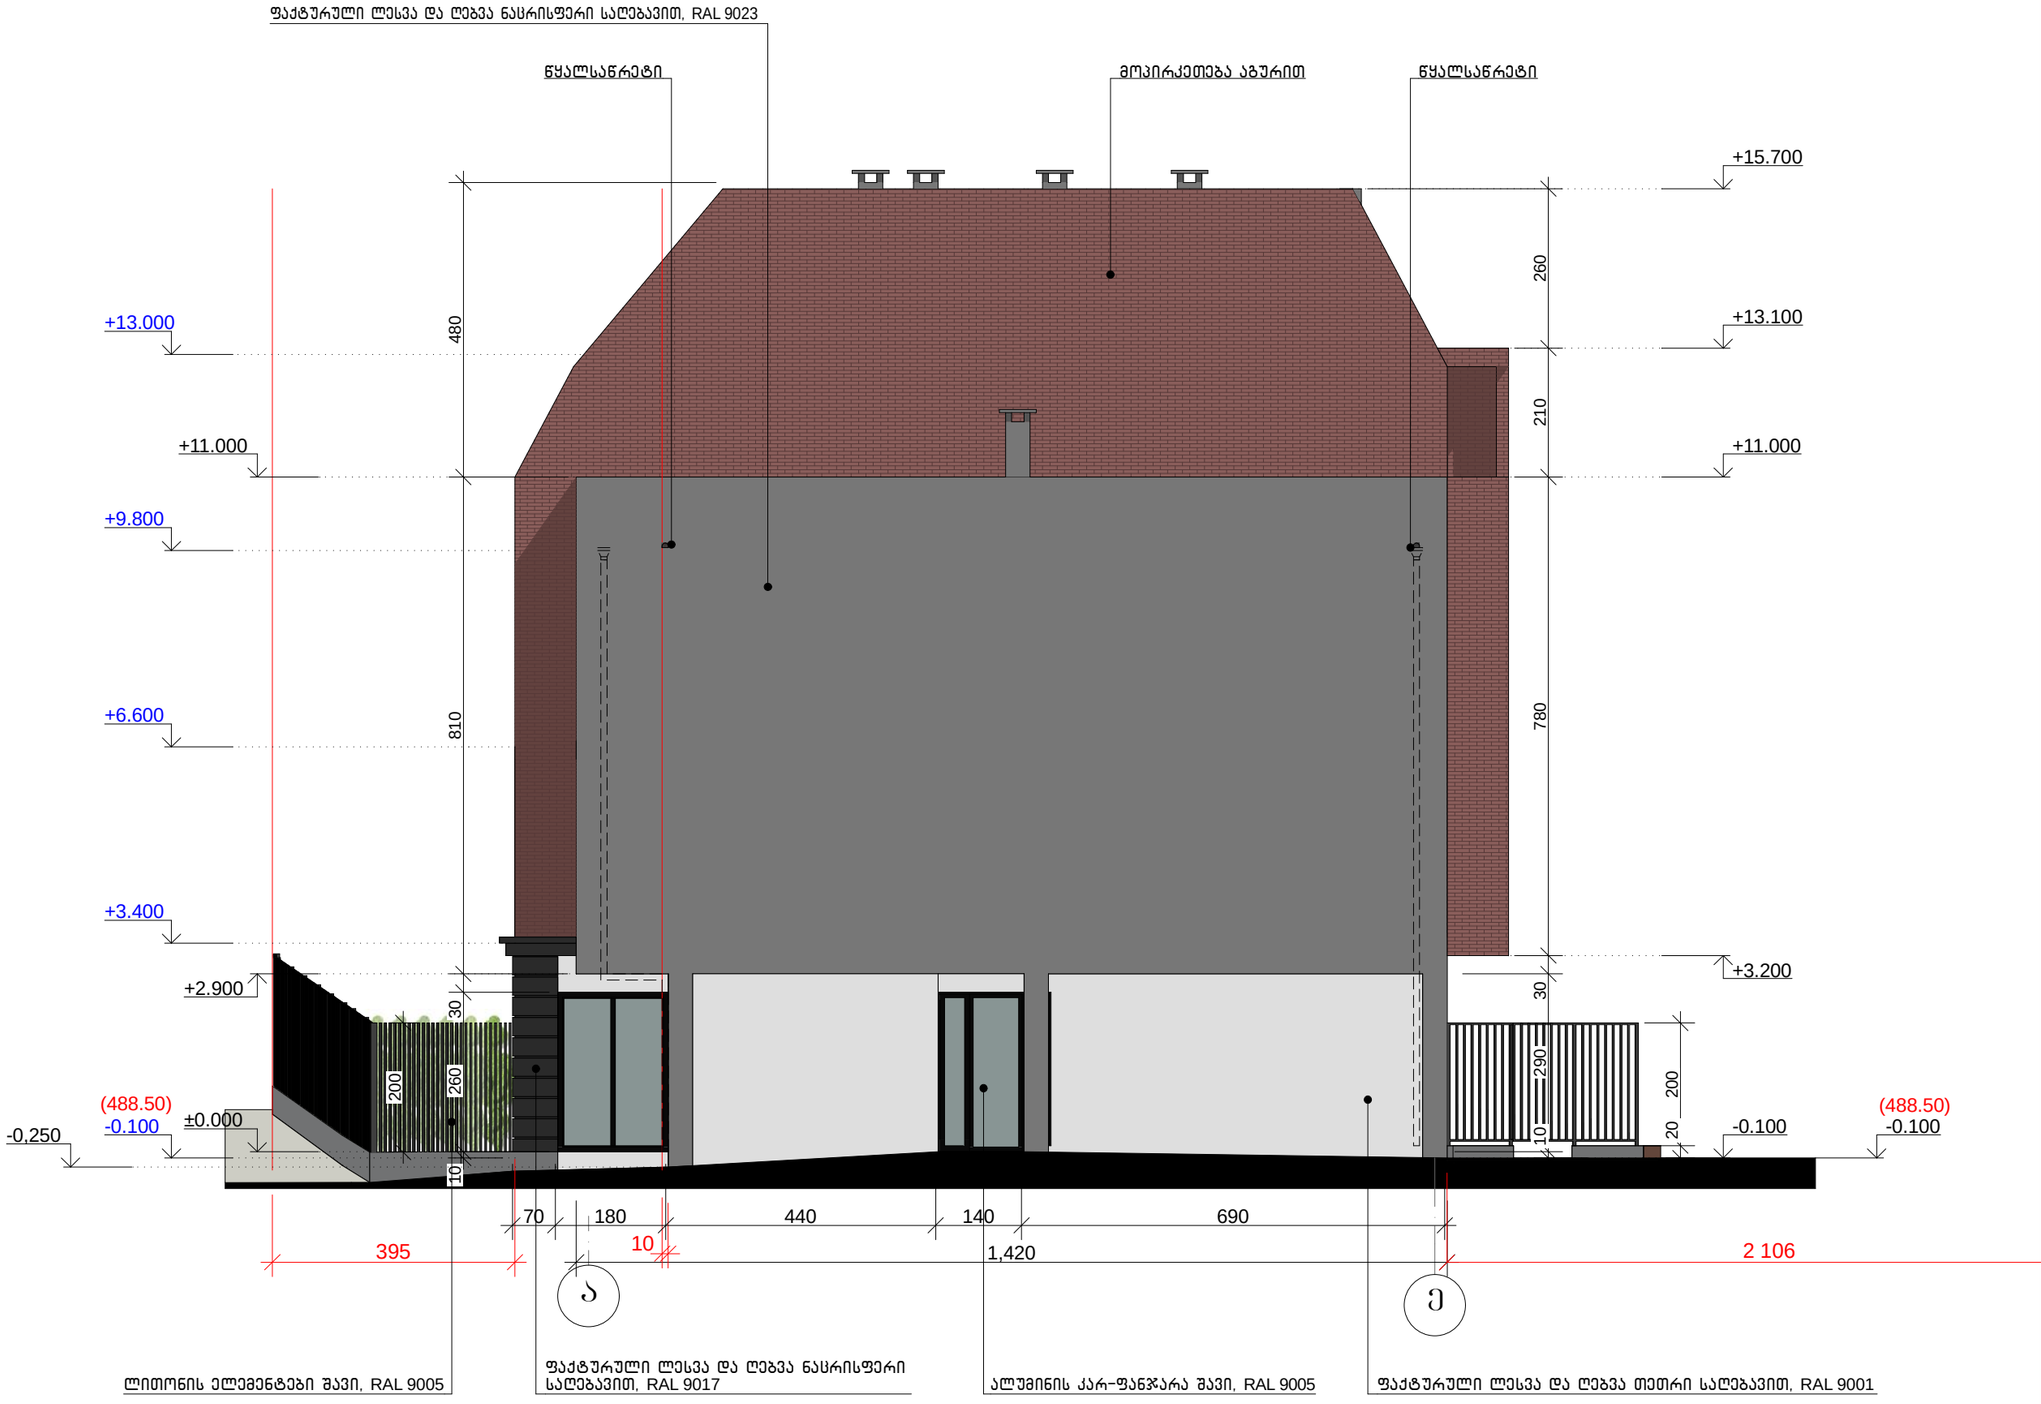

პირობითი აღნიშვნები

- მინის ნაკვეთის საკადასტრო საზღვარი
- 1 — ჭრილის ხაზი
- X.XXX — არქიტექტურული ნიშნული
- X.XXX — კონსტრუქციული ნიშნული

მრავალბინიანი საცხოვრებელი სახლი

ქ. თბილისი, ჟუჩა ბოლო აღმართი, № 8
(ს.კ. 01.15.05.088.001)


ფასადი ა-ე

მთ. არქიტექტორი	თ. მურვანიძე	
ავტორი	მ. ლობჟანიძე	

მასშტაბი	ფურცელი	ფურცლები
1:100	--	--

შ.პ.ს "არქიკოლეგიუმი"
ქ. თბილისი
უნივერსიტეტის ქ. 52
ტელ: 579940644

ექსპლიკაცია

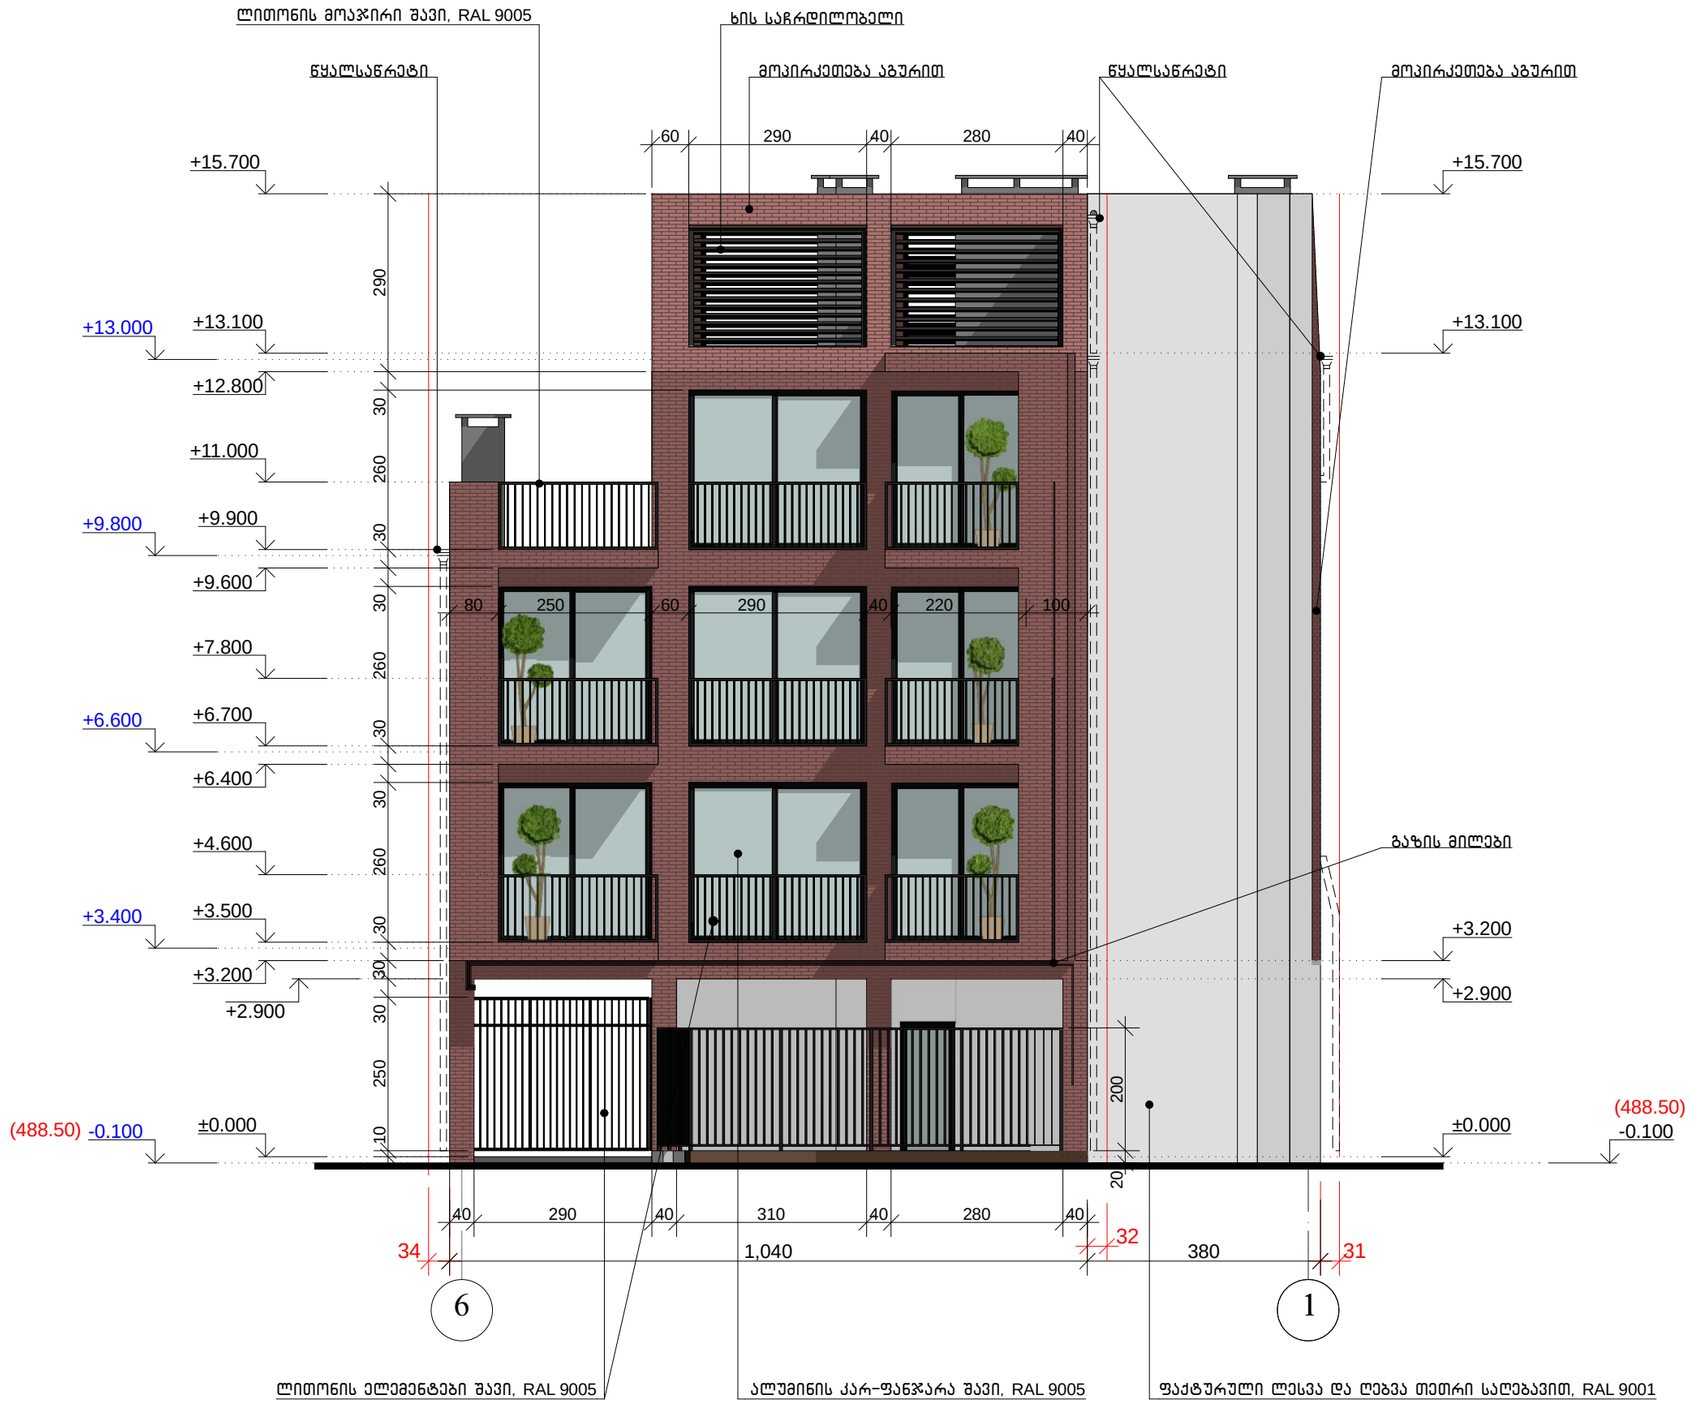

პირობითი აღნიშვნები

- მინის ნაკვეთის საკადასტრო საზღვარი
- 1 — ჭრილის ხაზი
- X.XXX — კონსტრუქციული ნიშნული
- X.XXX — არქიტექტურული ნიშნული

მრავალბინიანი საცხოვრებელი სახლი

ქ. თბილისი, ჟუჩა ბოლო აღმართი, № 8
(ს.კ. 01.15.05.088.001)


ფასადი 6-1

მთ. არქიტექტორი	თ. მურვანიძე	
ავტორი	მ. ლობჟანიძე	

მასშტაბი	ფურცელი	ფურცლები
1:100	--	--

შ.პ.ს "არქიკოლეგიუმი"
ქ. თბილისი
უნივერსიტეტის ქ. 52
ტელ: 579940644

ექსპლიკაცია

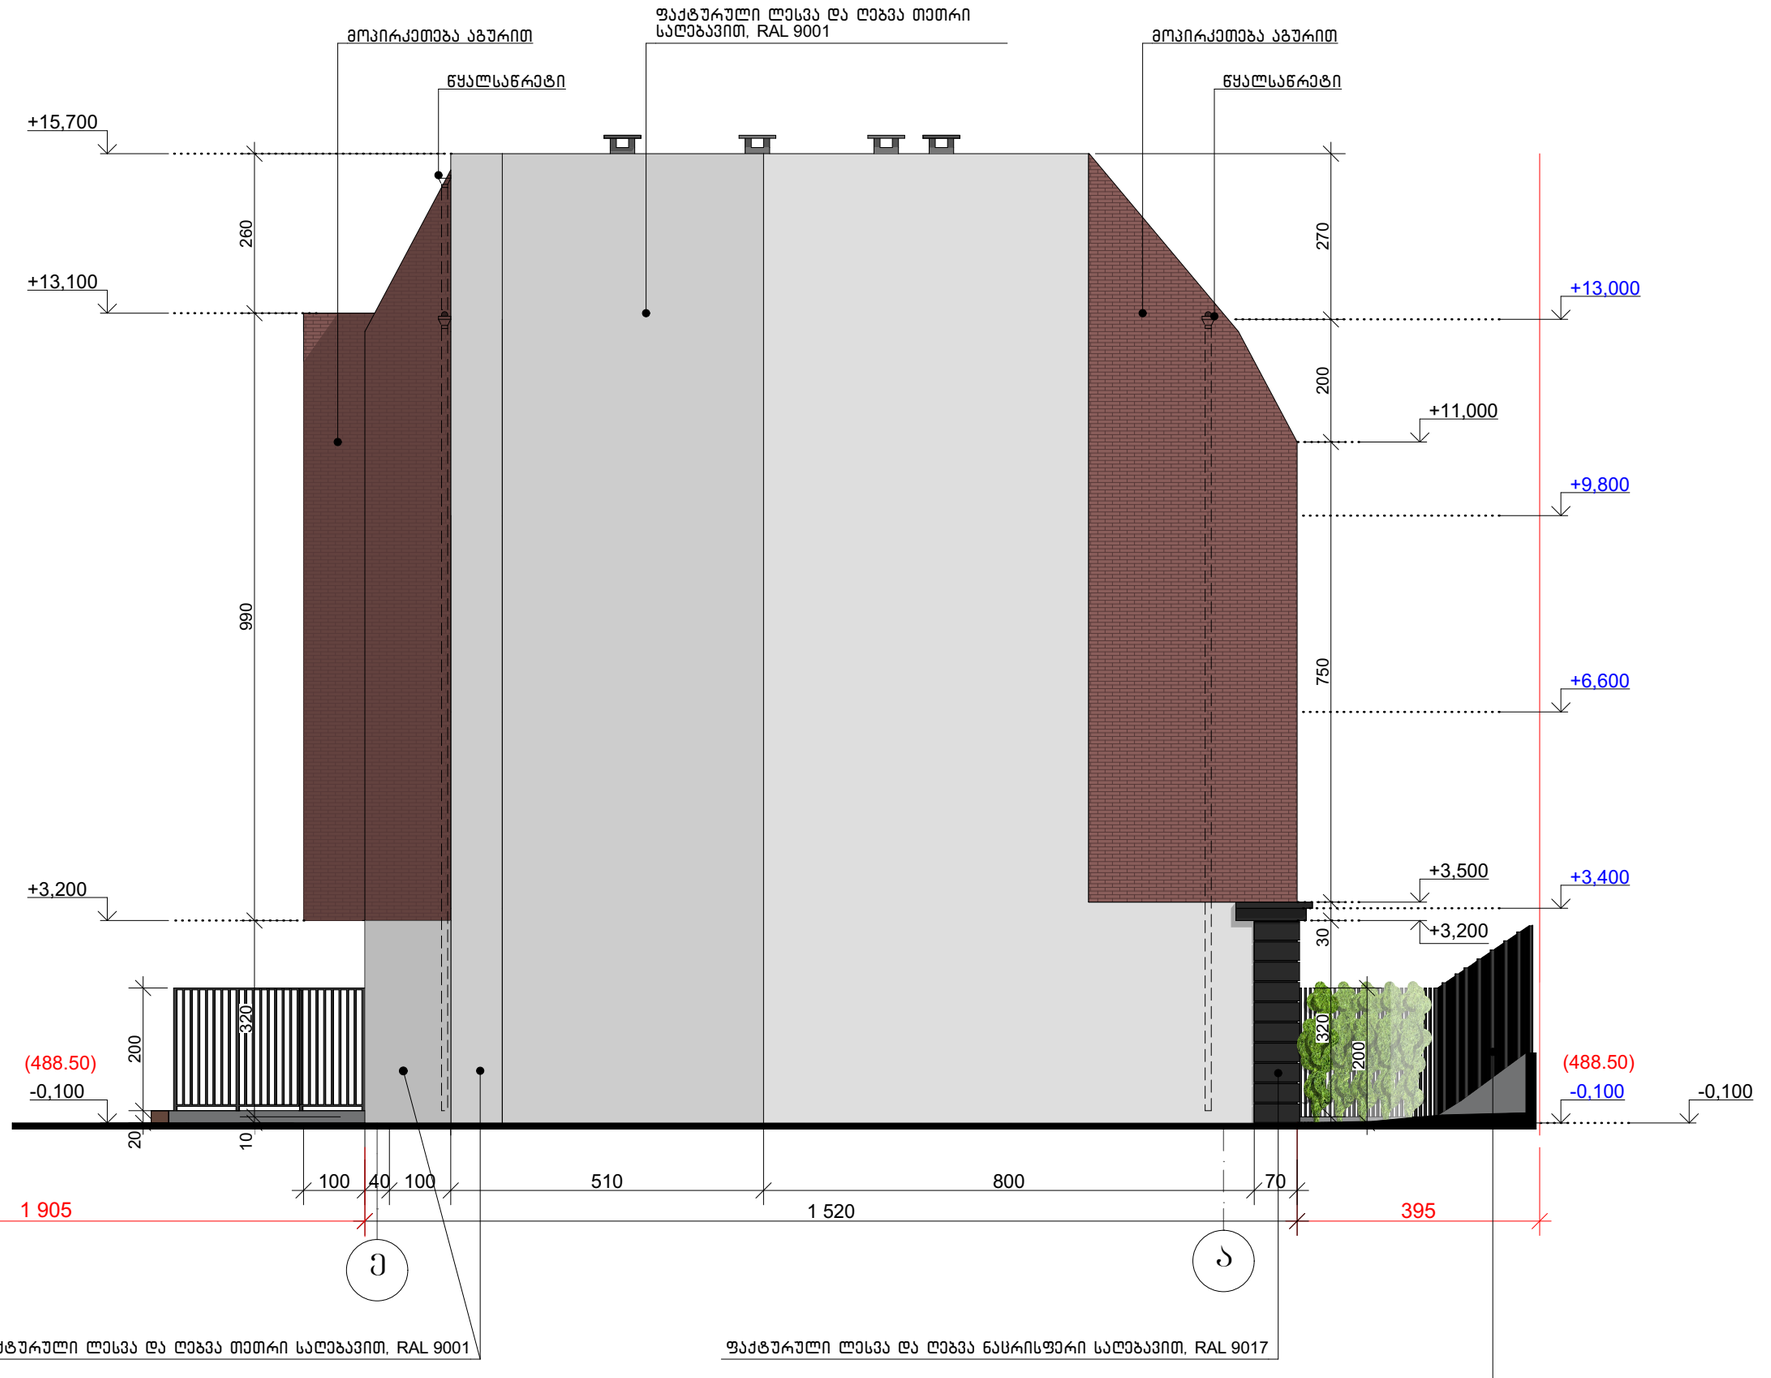

პირობითი აღნიშვნები

- მიწის ნაკვეთის საკადასტრო საზღვარი
- ჭრილის ხაზი (1)
- x.xxx — არქიტექტურული ნიშნული
- x.xxx — კონსტრუქციული ნიშნული

მრავალბინიანი საცხოვრებელი სახლი


ქ. თბილისი, ქუჩა ბოლო აღმართი, № 8
(ს.კ. 01.15.05.088.001)

ფასადი ე-ა

მთ. არქიტექტორი	თ. მურვანიძე	
ავტორი	მ. ლობჟანიძე	

მასშტაბი	ფურცელი	ფურცლები
1:100	--	--

შ.პ.ს "არქიკოლეგიუმი"
ქ. თბილისი
უნივერსიტეტის ქ. 52
ტელ: 579940644

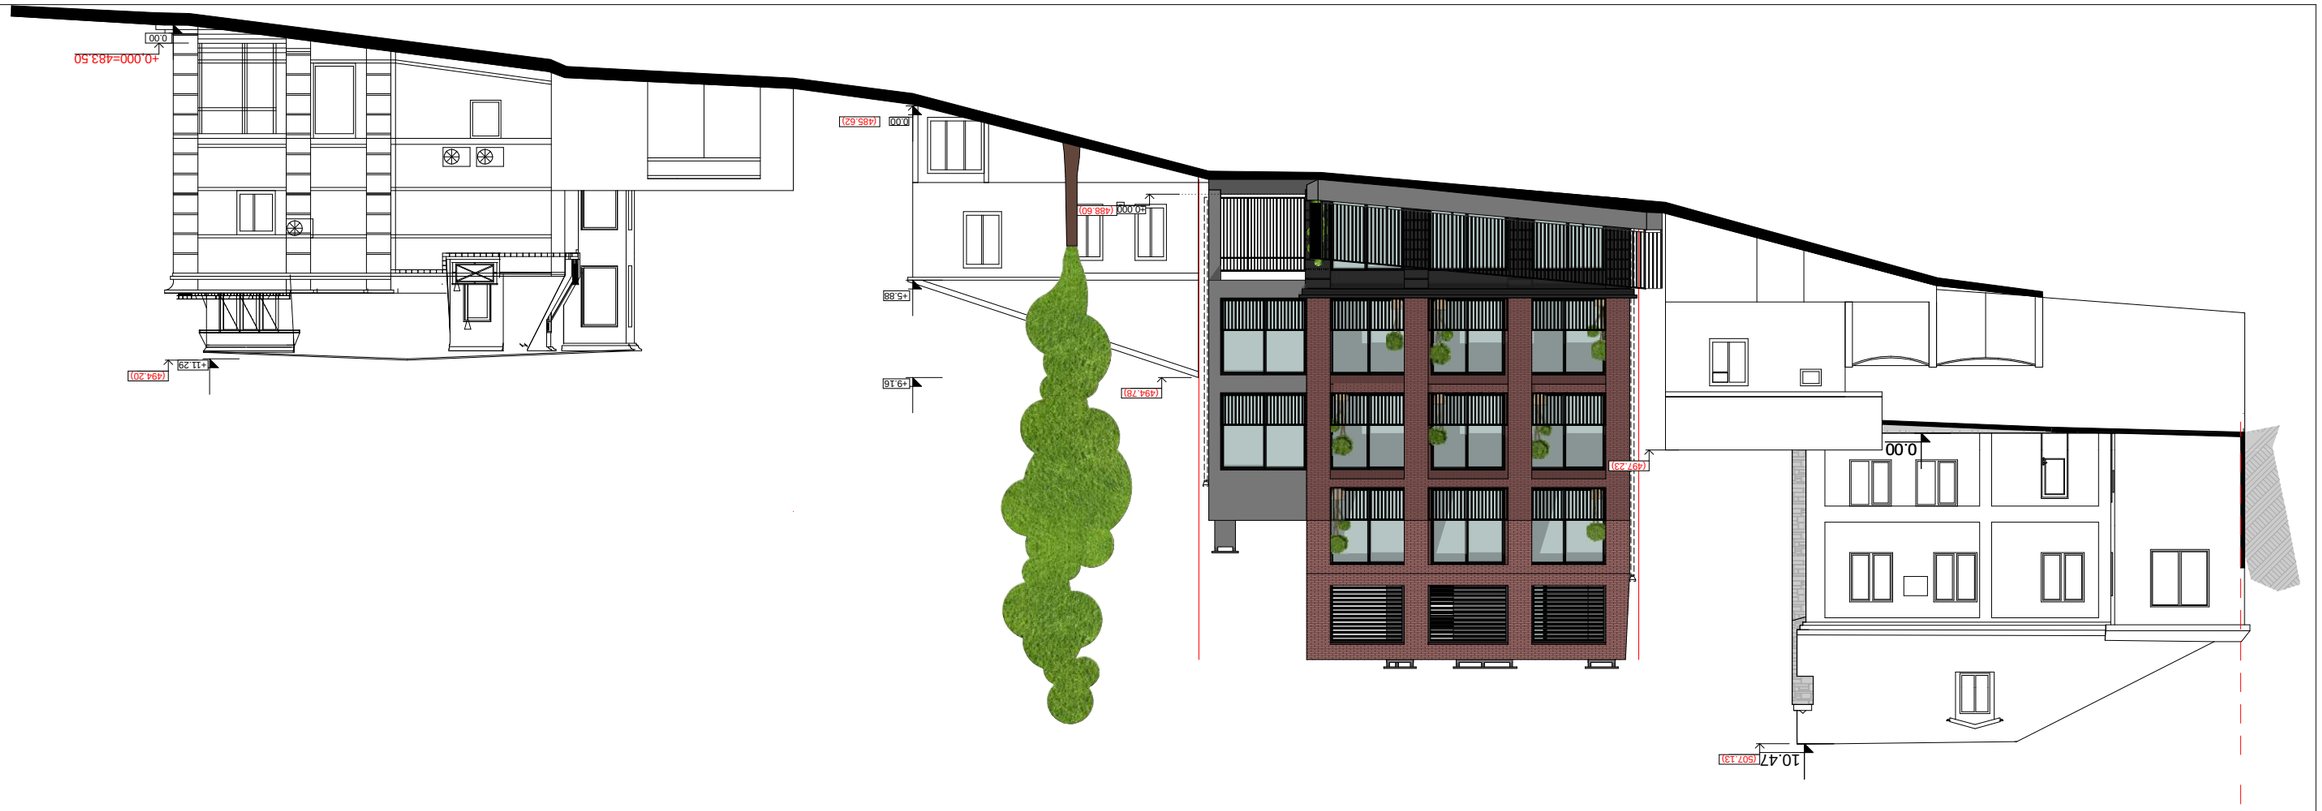





