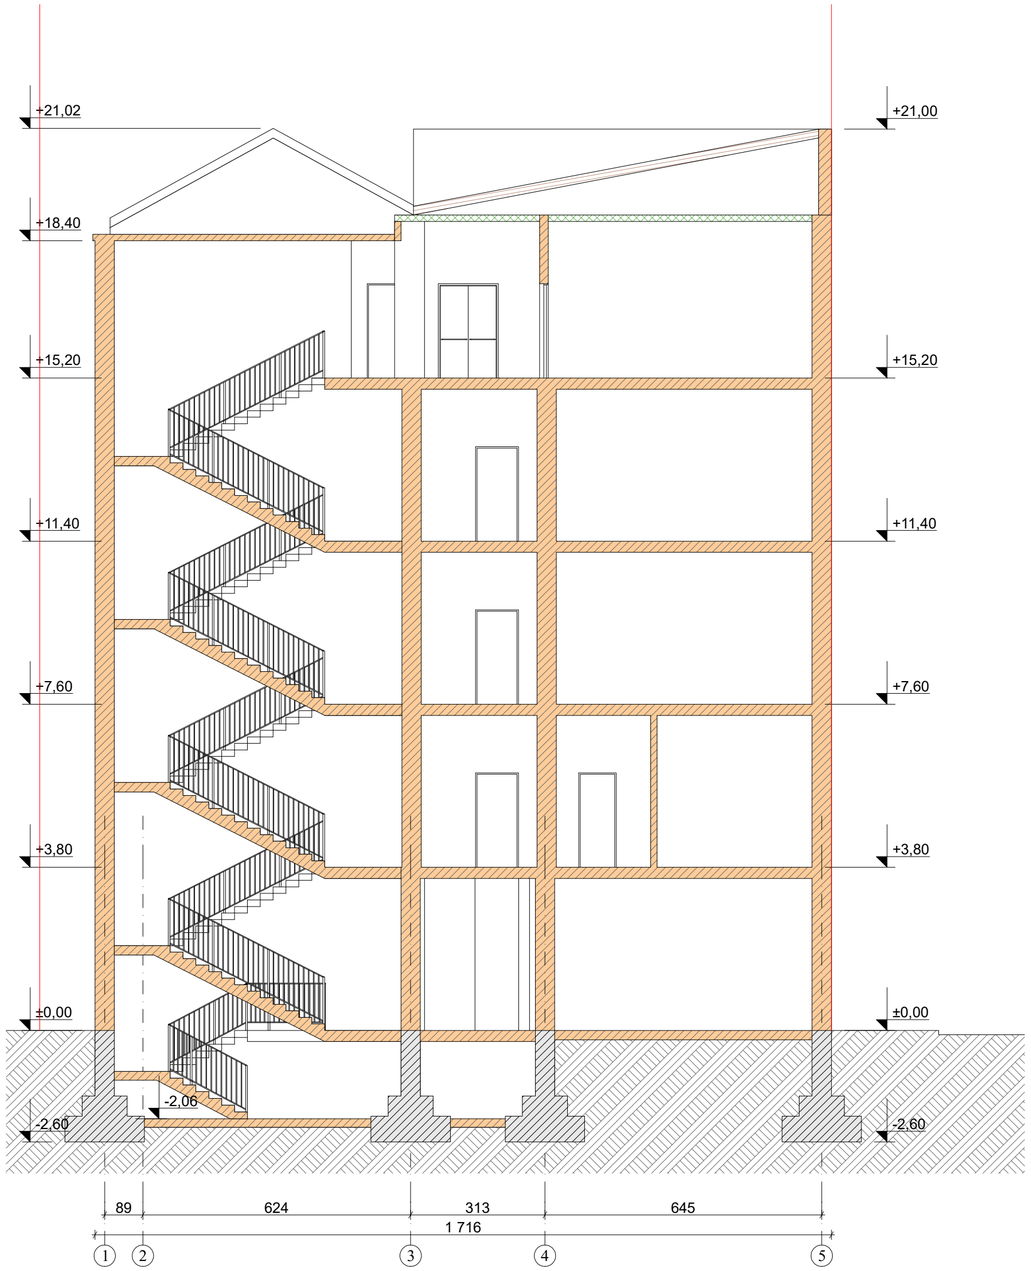


იტალიური სკოლის
რეკონსტრუქციის პროექტი
01.13.06.001.013

პირობითი ნიშნები

ნაკვეთის საზღვარი

+3.60 არქიტექტურული ნიშნული

+3,00 არქიტექტურული ნიშნული

შენიშვნა


1. ნახაზის ყველა ცვლილება შეთანხმებისას შეთანხმებული უნდა იყოს პროექტის ავტორთან

თანამდებობა	გვარი	ხელმოწერა
დირექტორი	ქ. თუთბერიძე	
არქიტექტორი	გ. რევიაშვილი	
არქიტექტორი	გ.ფალავანდიშვილი	

ნახაზის დასახელება

არსებული ჭრილი 3-3

მასშტაბი	ფორმატი	თბილისი 2022 წ.	
		ფაზა	ფურცელი
1:100	A-2		

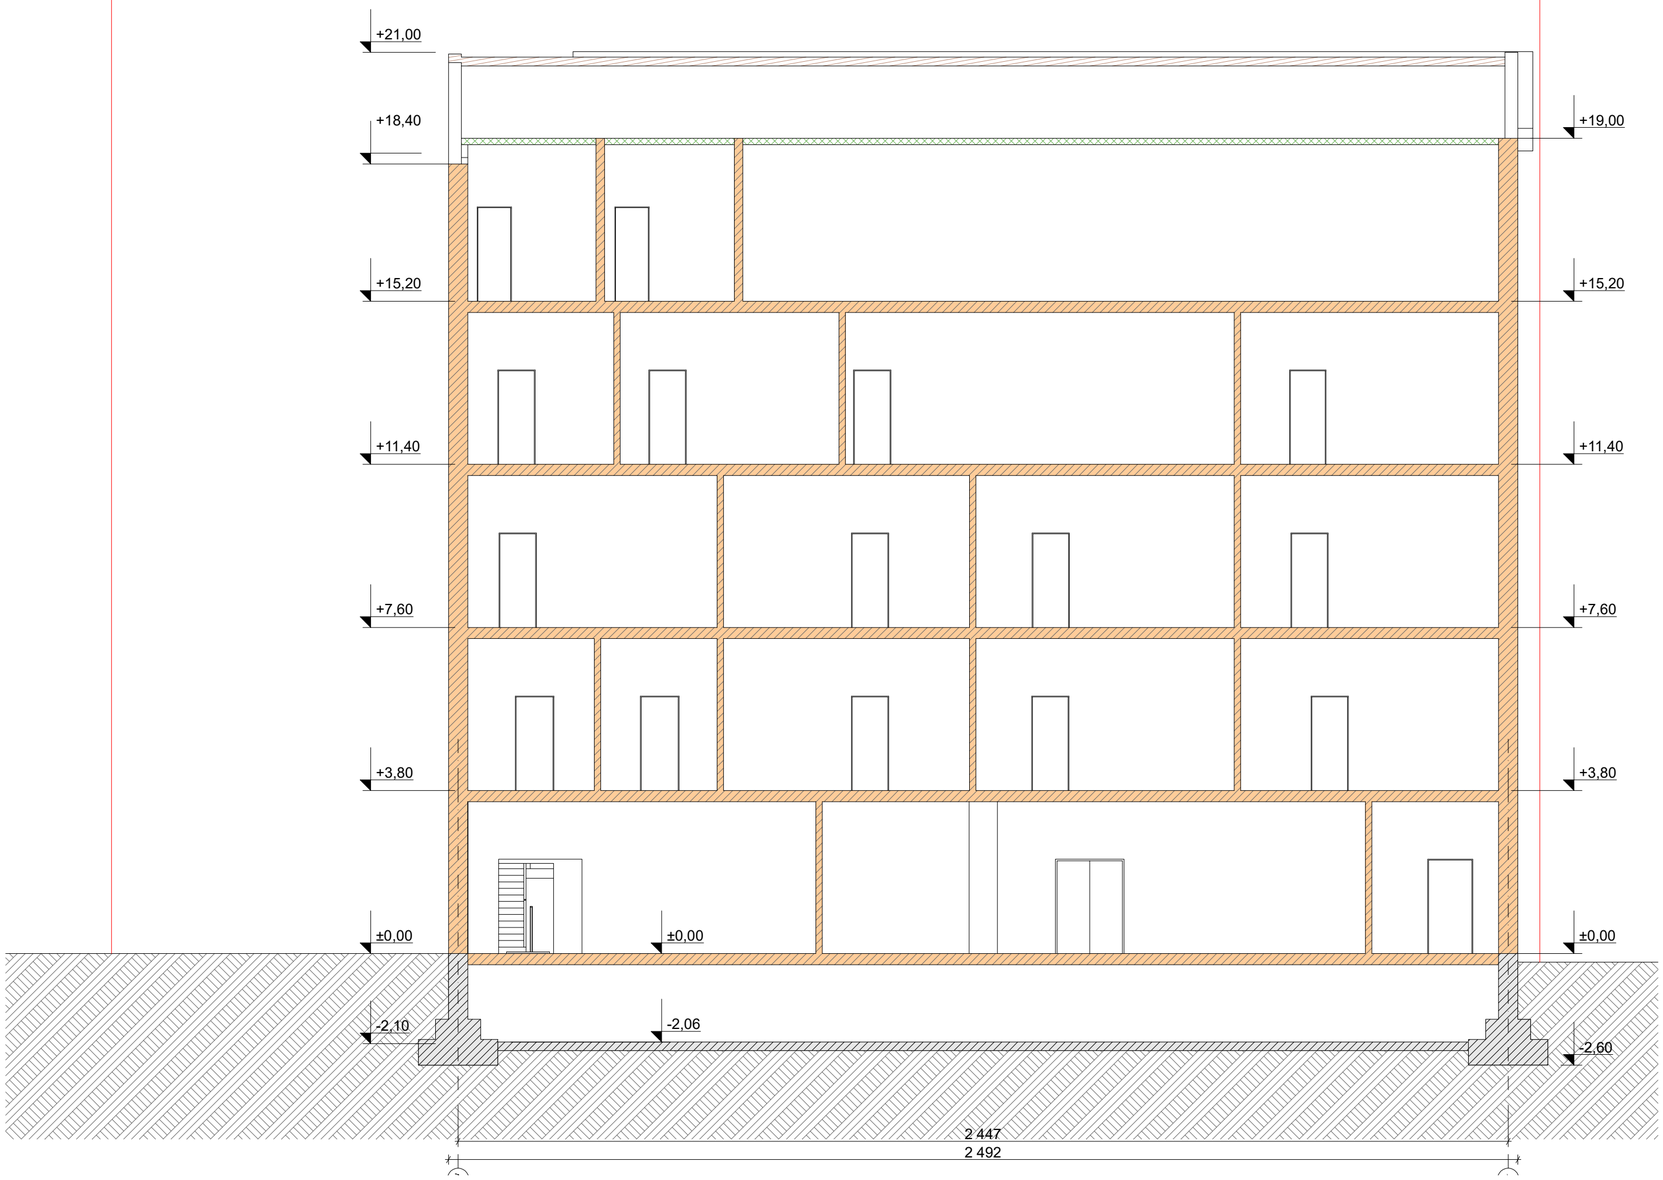

იტალიური სკოლის
რეკონსტრუქციის პროექტი
01.13.06.001.013

პირობითი ნიშნები

ნაკვეთის საზღვარი

+3.60 არქიტექტურული ნიშნული

+3,00 არქიტექტურული ნიშნული

შენიშვნა


1. ნახაზის ყველა ცვლილება მშენებლობისას შეთანხმებული უნდა იყოს პროექტის ავტორთან

თანამდებობა	გვარი	ხელმოწერა
დირექტორი	ქ. ონჭიღორაძე	
არქიტექტორი	ბ. რევიაზოშვილი	
არქიტექტორი	ბ.მასალაშვილი	

ნახაზის დასახელება

არსებული ჭრილი 2-2

მასშტაბი	ფორმატი	თბილისი 2022 წ.	
1:100	A-2	შეკვრები	შეკვრები

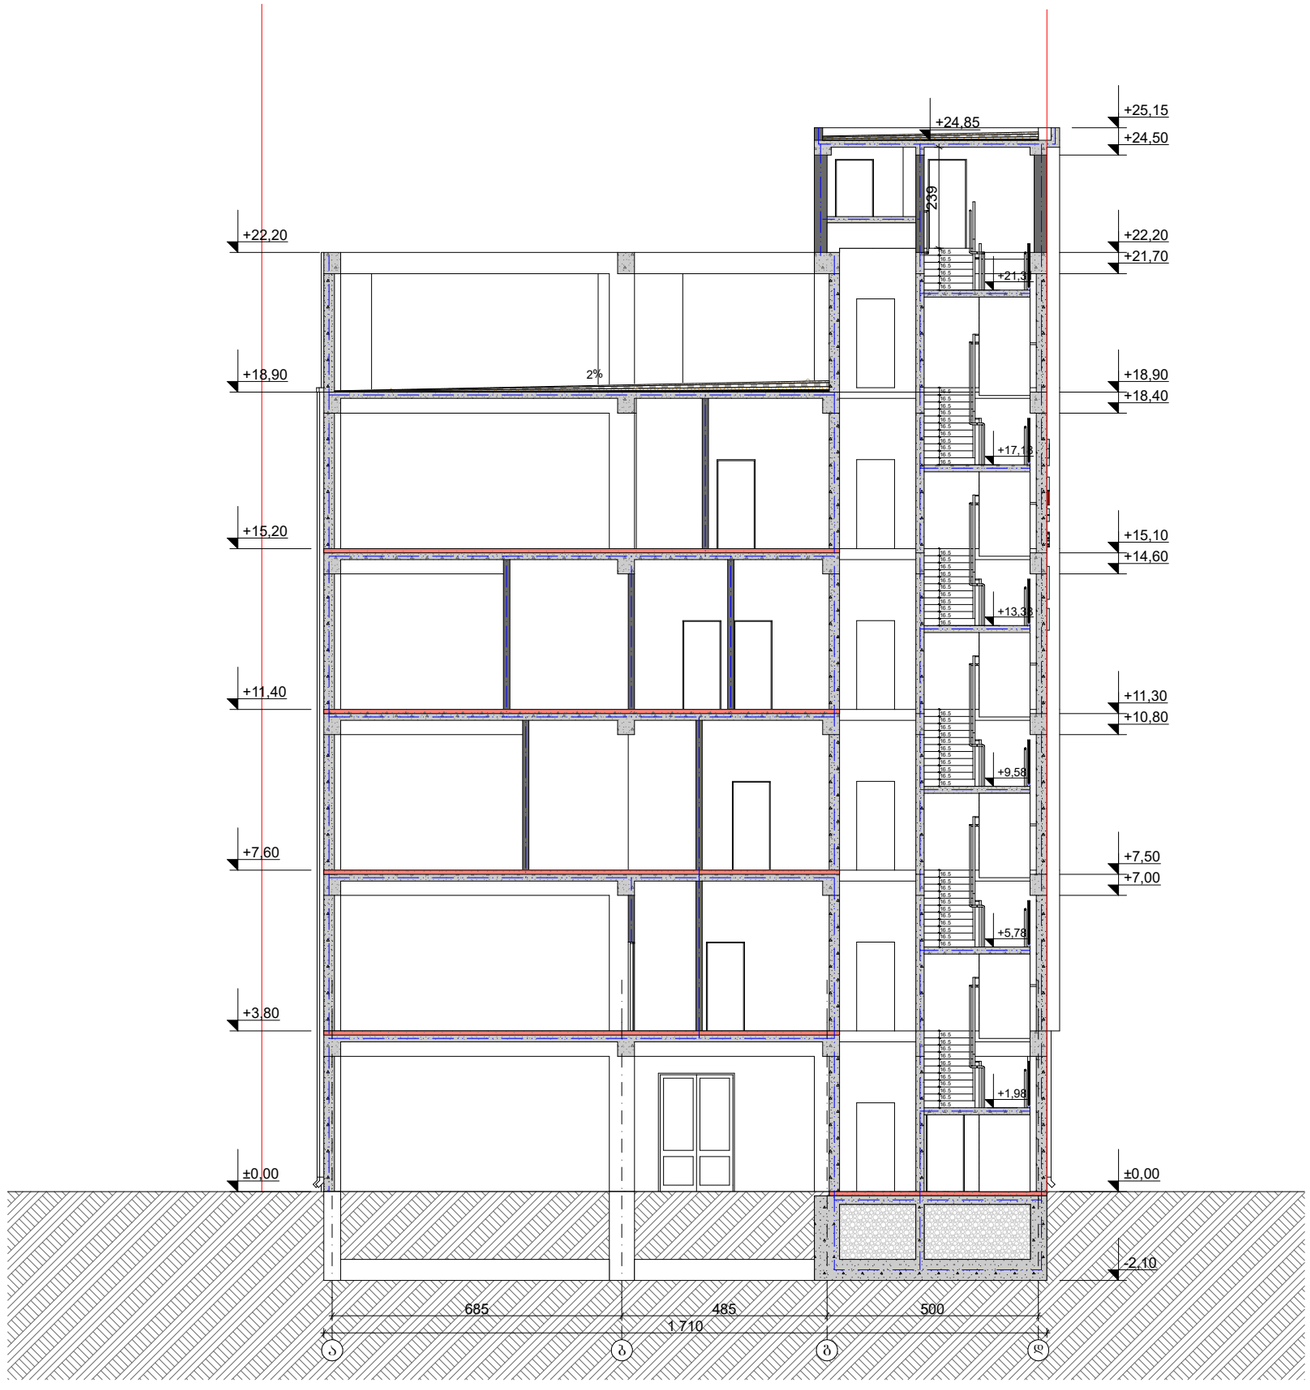

ობალიური სკოლის
რეკონსტრუქციის პროექტი
01.13.06.001.013

პირობითი ნიშნები

ნაკვეთის საზღვარი

+3.60 არქიტექტურული ნიშნული

+3,00 არქიტექტურული ნიშნული

შენიშვნა


1. ნახაზის ყველა ცვლილება მშენებლობისას შეთანხმებული უნდა იქნეს პროექტის ავტორთან

თანამდებობა	გვარი	ხელმოწერა
არქიტექტორი	გ. რევაზიშვილი	
შესრულა	გ. რევაზიშვილი	

ნახაზის დასახელება

საპროექტო ჭრილი 1-1

მასშტაბი	ფორმატი	თებერვალი 2022 წ.	
1:100	A-2	შეკვრა	შეკვრი

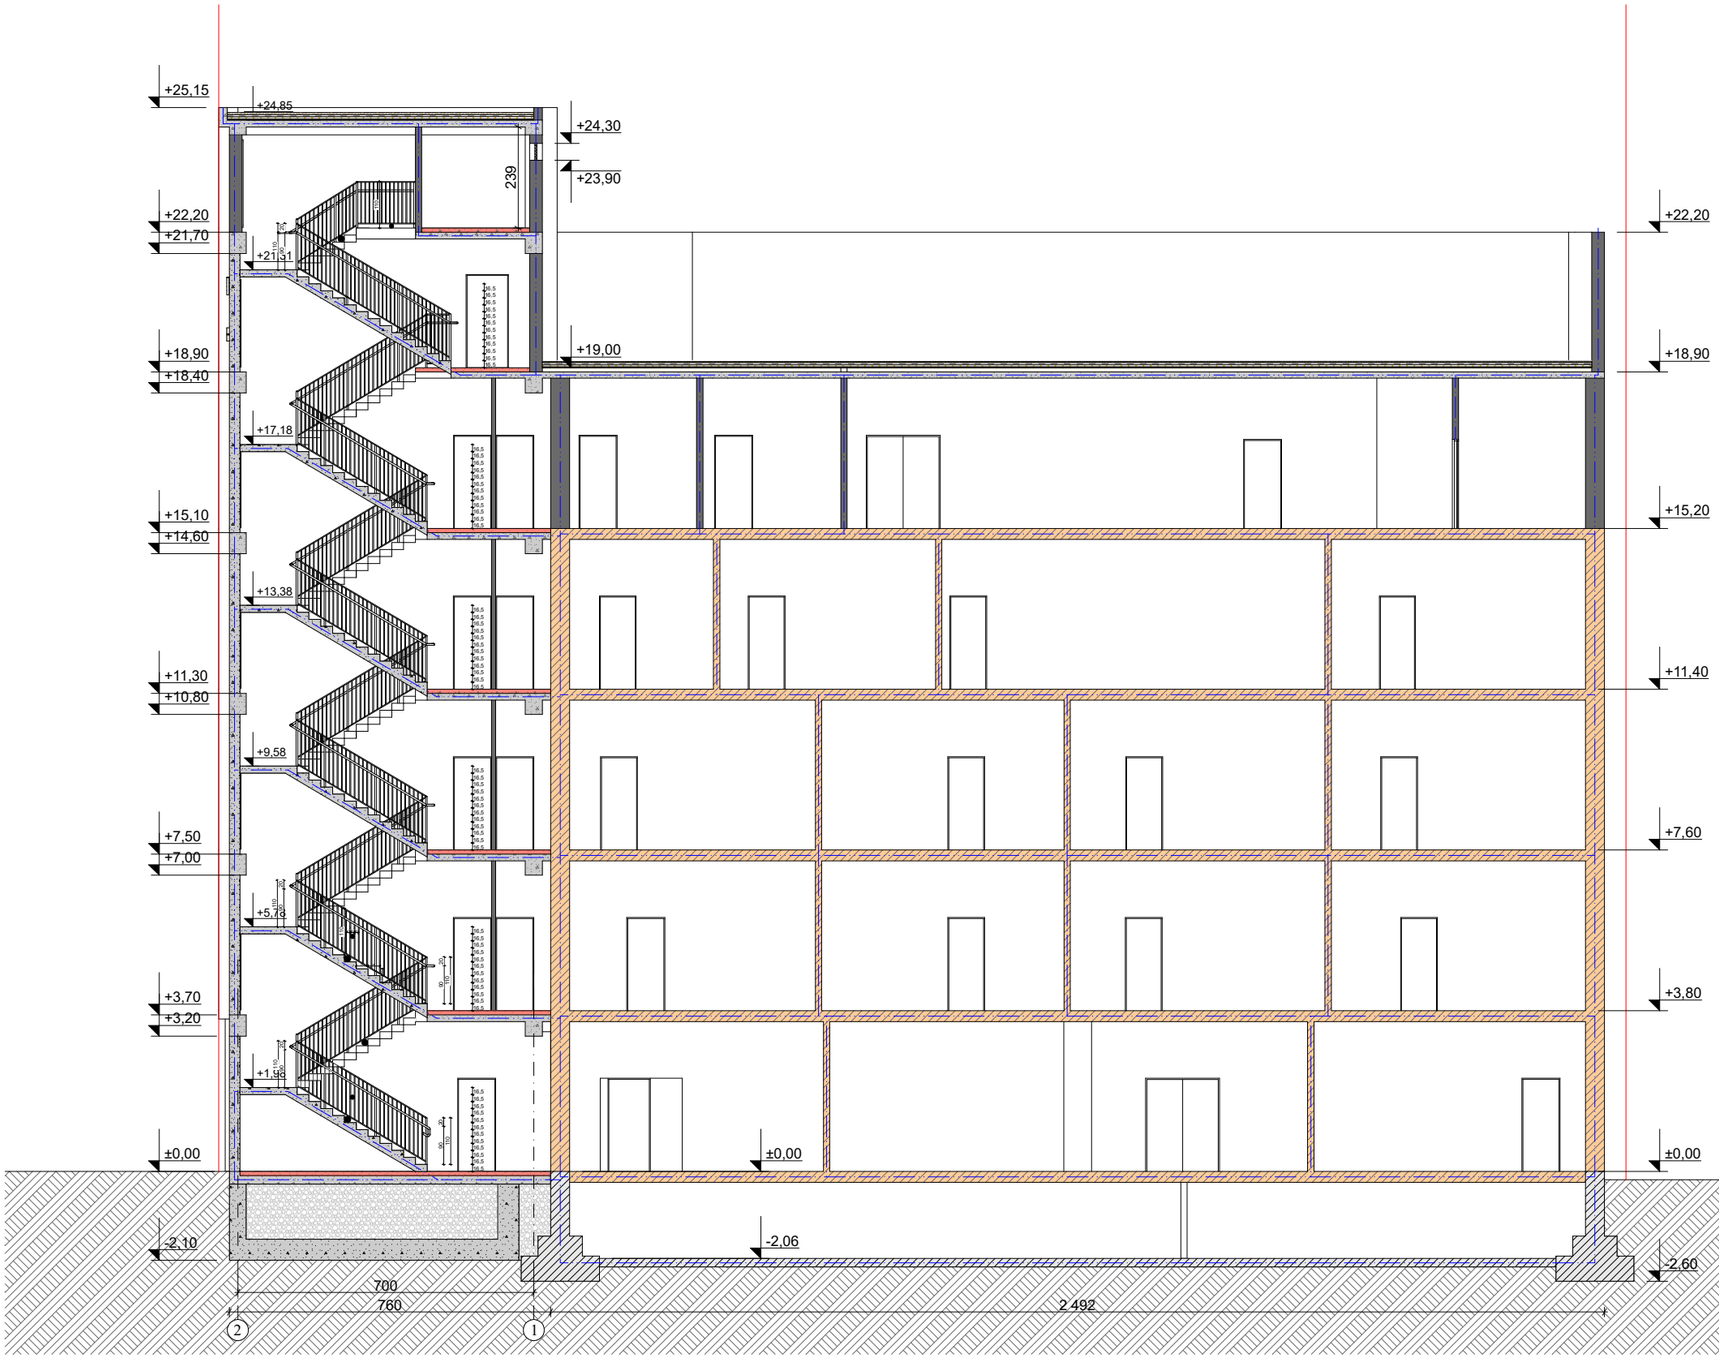

იტალიური სკოლის
რეკონსტრუქციის პროექტი
01.13.06.001.013

პირობითი ნიშნები

ნაკვეთის საზღვარი

+3.60 არქიტექტურული ნიშნული

+3,00 არქიტექტურული ნიშნული

შენიშვნა


1. ნახაზის ყველა ცვლილება მშენებლობისას შეთანხმებული უნდა იყოს პროექტის ავტორთან

თანამდებობა	გვარი	ხელმოწერა
არქიტექტორი	გ. რევაზიშვილი	
შესრულა	გ. რევაზიშვილი	

ნახაზის დასახელება

საპროექტო ჭრილი 2-2

მასშტაბი	ფორმატი	თებერვალი 2022 წ.	
		ფარადობა	ფურცელი
1:100	A-2		

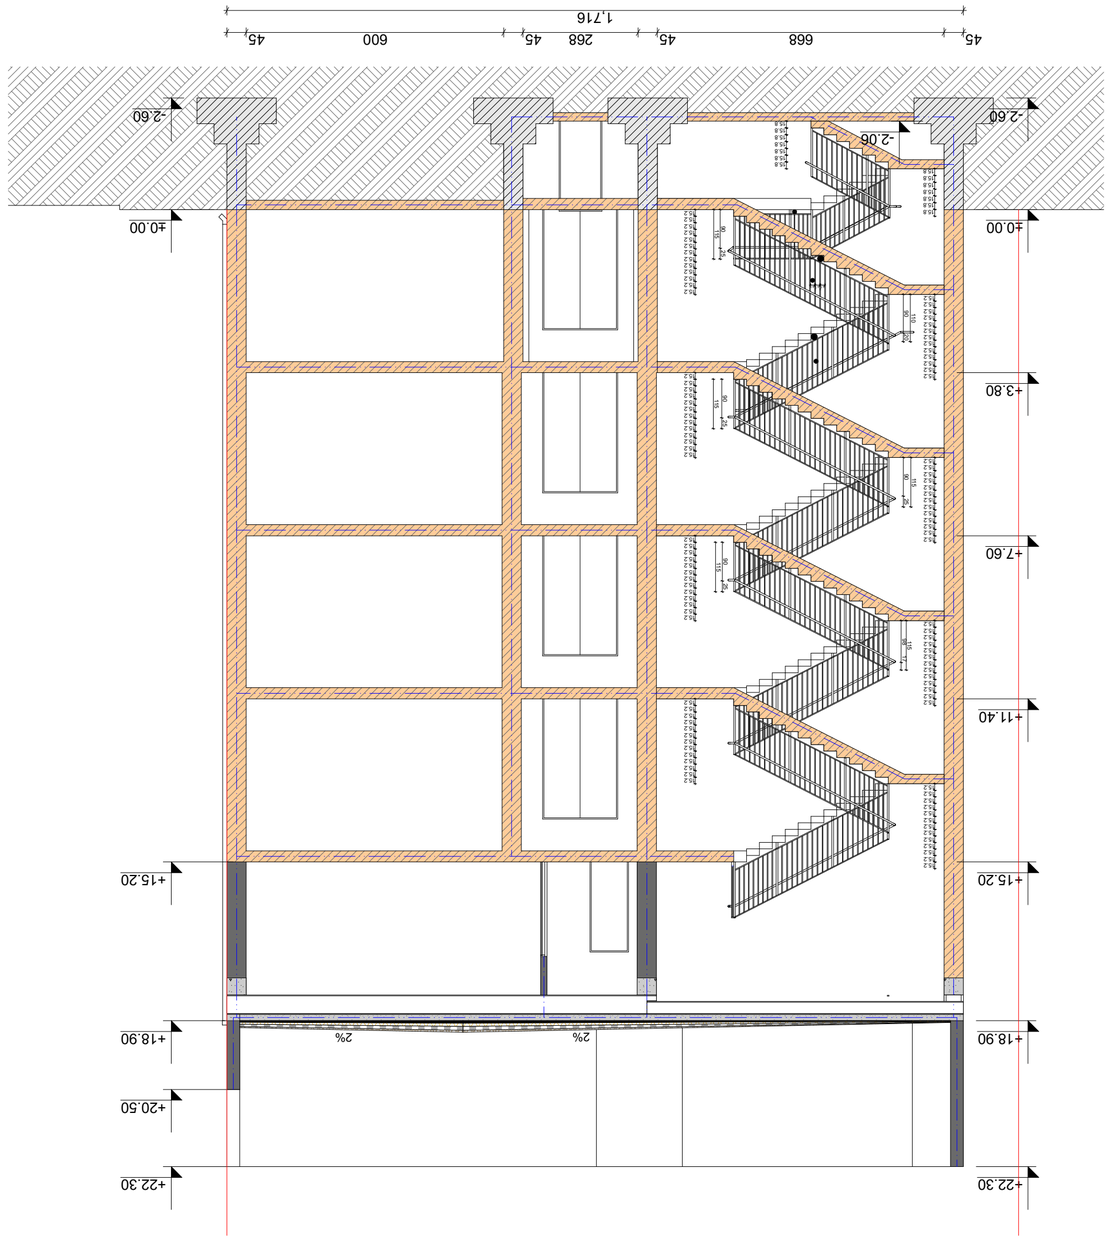


