შენობა-ნაგებობის უსაფრთხოების წესებთან შესაბამისობის ანალიზი
ბლოკი ა

გამოყენებული წესები - **„შენობა-ნაგებობის უსაფრთხოების წესები“**

ჩამოთვალეთ შენობის დაკავებულებები და აღწერეთ თითოეული გამოყენება	
სვ (309.1) თვაშეყრის ჯგუფი, რომელიც მოიცავს მარკეტებს.	პირველი სართული

კონსტრუქციის ტიპი:	
განსაზღვრეთ კონსტრუქციის ტიპი ახალი შენობისთვის: მაგალითი: II-A, II-B, V-A, V-B	**I-B** ტიპი

სიმაღლის შეზღუდვები ცხრილი 503 -ის მიხედვით		
დაკავებულობები	**დასაშვები სართულიანობა**	**შემოთავაზებული სართულიანობა**
1. **სავაჭრო ჯგუფი: სვ**	11	1
	დასაშვები	**შემოთავაზებული**
საერთო სიმაღლე =	48,8	10,28
მიწის ზემოთ სართულის რაოდენობა =	11	1

ფართობის შეზღუდვები ცხრილი 503 -ის მიხედვით		
დაკავებულობები	**დასაშვები ფართობი**	**შემოთავაზებული ფართობი**
1. **სავაჭრო ჯგუფი: სვ**	შეუზღუდავი	2016,8
იატაკის საერთო ფართობი =	**2016,8**	
იატაკების რაოდენობა =	**1**	
შენობის საერთო ფართობი სართულების გარე პერიმეტრებით =	**2037,4**	

გარე კედლის ცეცხლმედეგობისა და ღიობისადმი მოთხოვნები ცხრილების 602-ის და 705.8 -ის მიხედვით					
გარე კედელი	ხანძარსაწინააღმდეგო მანძილი (მეტრი)	ცეცხლმედეგობის ხარისხი (საათი)		კედლის ღიობების ფართობი (კედლის %)	
		მოთხოვნილი	გათვალისწინებული	დასაშვები	გათვალისწინებული
				დაუცველი	დაუცველი
13-1 ღერძებში	>9.00	0	2	შეუზღუდავი	<100%
1-13 ღერძებში	>9.00	0	2	შეუზღუდავი	<100%
ა-ბ ღერძებში	4,00	1	2	45%	<45%
ბ-ა ღერძებში	0,05	1	2	დაუშვებელი	-

ხანძრისაგან დაცვის სისტემებისადმი მოთხოვნები							
დაკავებულობები/სივრცეები/გასასვლელი საშუალებები	ავტოსაშველეფი სისტემა	ალტერნატიული ავტომატური ცეცხლსაქრობი სისტემები	სახანძრო განგაშის სისტემები	სახანძრო მილდგარების სისტემები	კვამლის საკონტროლო სისტემები	ხელის ცეცხლმაქრები	საავარიო განგაშის სისტემები
1. სავაჭრო ჯგუფი: სვ	კი	-	კი	-	-	კი	-
სახანძრო-ამაშველო სამსახურის მიერ გამოსაყენებელი მისაერთებლები				კი			

განიავების მოთხოვნა		
დაკავებულობები/სივრცეები/გასასვლელი საშუალებები	ბუნებრივი განიავება	ხელოვნური განიავება
სავაჭრო ჯგუფი: სვ	კი	

თითოეული სართულიდან გასასვლელი საშუალება

სართულები	დაკავებულობა და დაკავებულობის დატვირთვის ჯამური მაჩვენებელი	მოთხოვნილი გასასვლელების/გასასვლელთან მისადგომის რაოდენობა	გათვალისწინებული გასასვლელების /გასასვლელთან მისადგომის რაოდენობა და ტიპი	გასასვლელი საშუალებების სიგანე					
				გზა-კიბეები		დერაფანი,		გასასვლელის გზა-კარი	
				მოთხოვნილი	გათვალისწინებული	მოთხოვნილი	გათვალისწინებული	მოთხოვნილი	გათვალისწინებული
პირველი სართული	720	3	7	-	-	-	-	0,82	>0,82

წყალსადენი სისტემის ფიქსირებული მოწყობილობების ცხრილი 1602.1-ის მიხედვით											
სართულები	დაკავებულობა და დაკავებულობის დატვირთვის ჯამური მაჩვენებელი	ფიქსირებული მოწყობილობები									
		უნიტაზი		ხელსაბანი		აბაზანა/შხაპი		წყლის დასალევი შადრევნები		სამომსახურეო ნიჟარა	
		მოთხოვნილი	გათვალისწინებული	მოთხოვნილი	გათვალისწინებული	მოთხოვნილი	გათვალისწინებული	მოთხოვნილი	გათვალისწინებული	მოთხოვნილი	გათვალისწინებული
1 სართული	720	2	2	2	2	-	-	1	1	1	1

შენობა-ნაგებობის უსაფრთხოების წესებთან შესაბამისობის ანალიზი
ბლოკი ბ

გამოყენებული წესები - **„შენობა-ნაგებობის უსაფრთხოების წესები“**

ჩამოთვალეთ შენობის დაკავებულებები და აღწერეთ თითოეული გამოყენება	
სვ (309.1) თვაშეყრის ჯგუფი, რომელიც მოიცავს მარკეტებს.	პირველი სართული
სწ-1 (311.2) სასაწყობო ჯგუფი	პირველი სართული

კონსტრუქციის ტიპი:	
განსაზღვრეთ კონსტრუქციის ტიპი ახალი შენობისთვის: მაგალითი: II-A, II-B, V-A, V-B	**I-B** ტიპი

სიმაღლის შეზღუდვები ცხრილი 503 -ის მიხედვით		
დაკავებულობები	**დასაშვები სართულიანობა**	**შემოთავაზებული სართულიანობა**
1. სავაჭრო ჯგუფი: სვ	11	1
2. სასაწყობო ჯგუფი სწ-1	11	1
	დასაშვები	**შემოთავაზებული**
საერთო სიმაღლე =	48,8	8,70
მიწის ზემოთ სართულის რაოდენობა =	11	1

ფართობის შეზღუდვები ცხრილი 503 -ის მიხედვით		
დაკავებულობები	**დასაშვები ფართობი**	**შემოთავაზებული ფართობი**
1. სავაჭრო ჯგუფი: სვ	შეუზღუდავი	863,0
2. სასაწყობო ჯგუფი სწ-1	4460	640,3
იატაკის საერთო ფართობი =	**1503,3**	
იატაკების რაოდენობა =	**1**	
შენობის საერთო ფართობი სართულების გარე პერიმეტრებით =	**1520,0**	

გარე კედლის ცეცხლმედეგობისა და ღიობისადმი მოთხოვნები ცხრილების 602-ის და 705.8 -ის მიხედვით					
გარე კედელი	ხანძარსაწინააღმდეგო მანძილი (მეტრი)	ცეცხლმედეგობის ხარისხი (საათი)		კედლის ღიობების ფართობი (კედლის %)	
		მოთხოვნილი	გათვალისწინებული	დასაშვები	გათვალისწინებული
				დაუცველი	დაუცველი
8-1 ღერძებში	>9.00	0	2	შეუზღუდავი	<100%
1-8 ღერძებში	3.18	1	2	15%	<15%
ა-გ ღერძებში	0.40	1	2	დაუშვებელი	-
გ-ა ღერძებში	4.00	1	2	15%	<15%

ხანძრისაგან დაცვის სისტემებისადმი მოთხოვნები							
დაკავებულობები/სივრცეები/გასასვლელი საშუალებები	ავტოსაშველო სისტემა	ალტერნატიული ავტომატური ცეცხლსაქრობი სისტემები	სახანძრო განგაშის სისტემები	სახანძრო მილდგარების სისტემები	კვამლის საკონტროლო სისტემები	ხელის ცეცხლმაქრები	საავარიო განგაშის სისტემები
1. სავაჭრო ჯგუფი: სვ	-	-	კი	-	-	კი	-
2. სასაწყობო ჯგუფი სწ-1	-	-	კი	-	-	კი	
სახანძრო-ამაშველო სამსახურის მიერ გამოსაყენებელი მისაერთებლები				კი			

განიავების მოთხოვნა		
დაკავებულობები/სივრცეები/გასასვლელი საშუალებები	ბუნებრივი განიავება	ხელოვნური განიავება
სავაჭრო ჯგუფი: სვ	კი	
სასაწყობო ჯგუფი სწ-1	კი	

თითოეული სართულიდან გასასვლელი საშუალება									
სართულები	დაკავებულობა და დაკავებულობის დატვირთვის ჯამური მაჩვენებელი	მოთხოვნილი გასასვლელების/გასასვლელთან მისადგომის რაოდენობა	გათვალისწინებული გასასვლელების /გასასვლელთან მისადგომის რაოდენობა და ტიპი	გასასვლელი საშუალებების სიგანე					
				გზა-კიბეები		დერაფანი,		გასასვლელის გზა-კარი	
				მოთხოვნილი	გათვალისწინებული	მოთხოვნილი	გათვალისწინებული	მოთხოვნილი	გათვალისწინებული
პირველი სართული	331	2	5	-	-	-	-	0,82	>0,82

წყალსადენი სისტემის ფიქსირებული მოწყობილობების ცხრილი 1602.1-ის მიხედვით											
სართულები	დაკავებულობა და დაკავებულობის დატვირთვის ჯამური მაჩვენებელი	ფიქსირებული მოწყობილობები									
		უნიტაზი		ხელსაბანი		აბაზანა/შხაპი		წყლის დასალევი შადრევნები		სამომსახურეო ნიჟარა	
		მოთხოვნილი	გათვალისწინებული	მოთხოვნილი	გათვალისწინებული	მოთხოვნილი	გათვალისწინებული	მოთხოვნილი	გათვალისწინებული	მოთხოვნილი	გათვალისწინებული
1 სართული	331	1	2	1	2	-	-	1	1	1	1

"ნიუ მექსი"
შპს "ნიუ მექსი"
LTD "NEW MAX"
N1 Office, 3 Magalashvili str,
Tbilisi, Georgia, ID: 404937779

შენიშვნები

- ზომებზე პრიორიტეტია ციფრული ინფორმაცია, ნახაზებიდან ზომების აღება დაუშვებელია.
- მშენებლობის პროცესში ნებისმიერი ცვლილების შესახებ ინფორმაცია დაუყოვნებლივ უნდა ეცნობოს ავტორს.







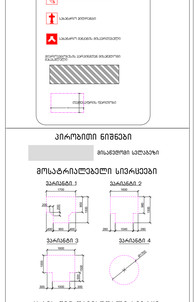

ქარის ნინ თავისუფალი სივრცე

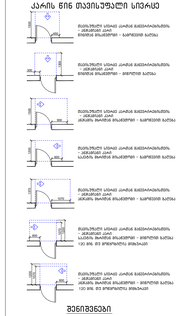

შენიშვნები

1. იატაკის ზედაპირები მოეწყობა ისე, რომ იქნება მდგრადი, მყარი და არასრიალა.



პროექტირების ეტაპი
stage/phase/stage

ნახაზის drawing	
შედგენის date of issue	09.06.2022
მასშტაბი scale	1:100
ეტაპი stage	Project
ფორმატი paper size	A0
ფაილის სახელი file name	
ფურცლების pages	

"ნიუ მექს"
შპს "ნიუ მექს"
ს/კ 405151779, იურიდიული მისამართი: ქ. თბილისი, მ. მგალობლიშვილის ქ. 13
www.newmax.ge info@newmax.ge
თბილისი, მ. მგალობლიშვილის ქ. 13
ტელ: (+995 32) 2 40 50 50
LTD "NEW MAX"
N1 Office , 3 Mgaloblishvili str,
Tbilisi, Georgia, ID: 404951779

შენიშვნები

ზომები მოცემულია სმ-ში




პირობითი ნიშნები

მოსაჯარიმებელი სივრცე

მოსაჯარიმებელი სივრცეები

ვარიანტი 1 ვარიანტი 2
ვარიანტი 3 ვარიანტი 4

ჯარის ნიშ თავისუფალი სივრცე

შენიშვნები

1. იაბკის ზედაპირები მოქცეულია ისე, რომ იქნება მდგრადი, მყარი და არანაკლები.



NEWMAX

notes









"NEW MAX" LTD
www.newmax.ge info@newmax.ge
N9 Office 3 Mgaloblishvili str, Tbilisi, Georgia, ID: 404937570

NEWMAX

notes












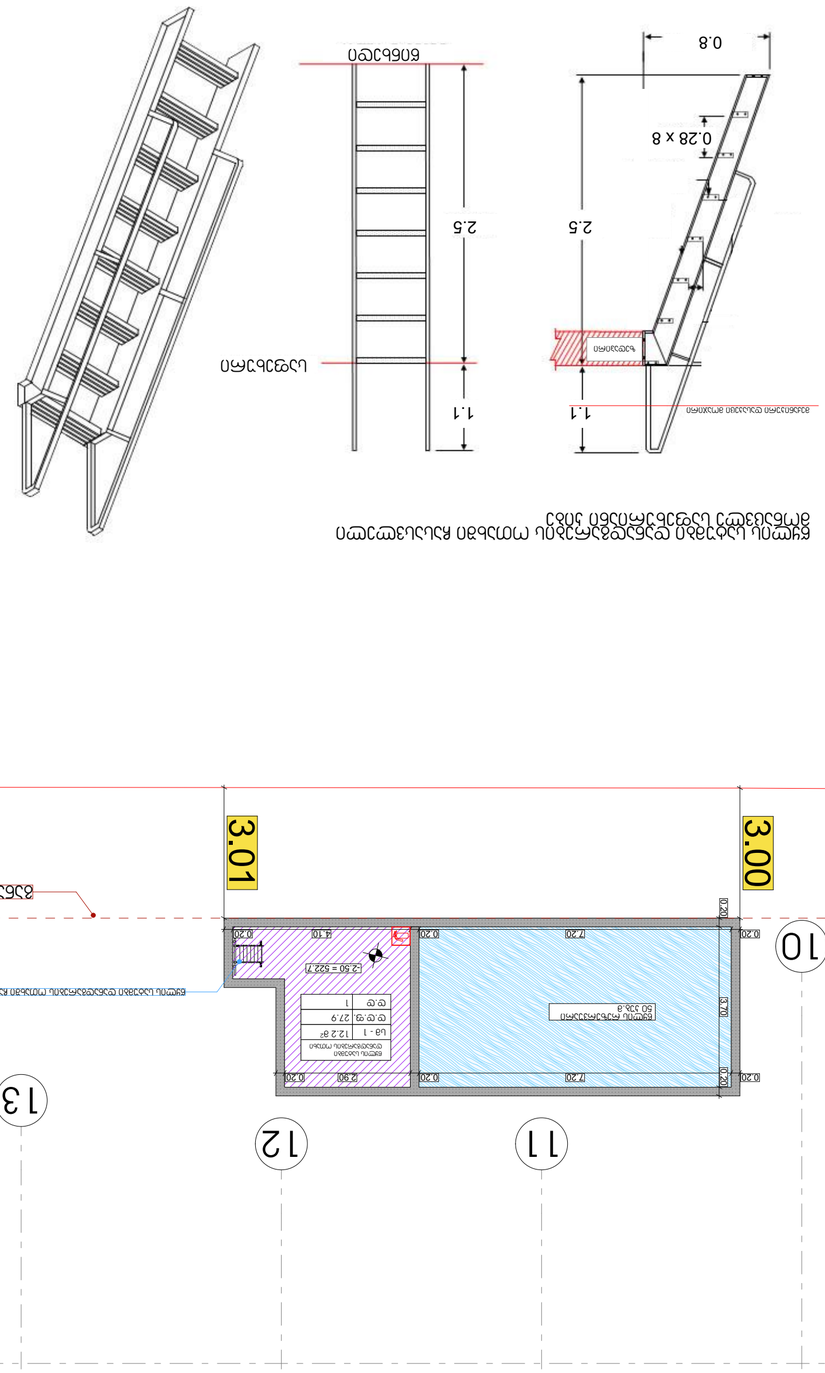

ტექნიკური ინსპექტორის ხელმოწერა	
ტექნიკური ინსპექტორის ხელმოწერა	
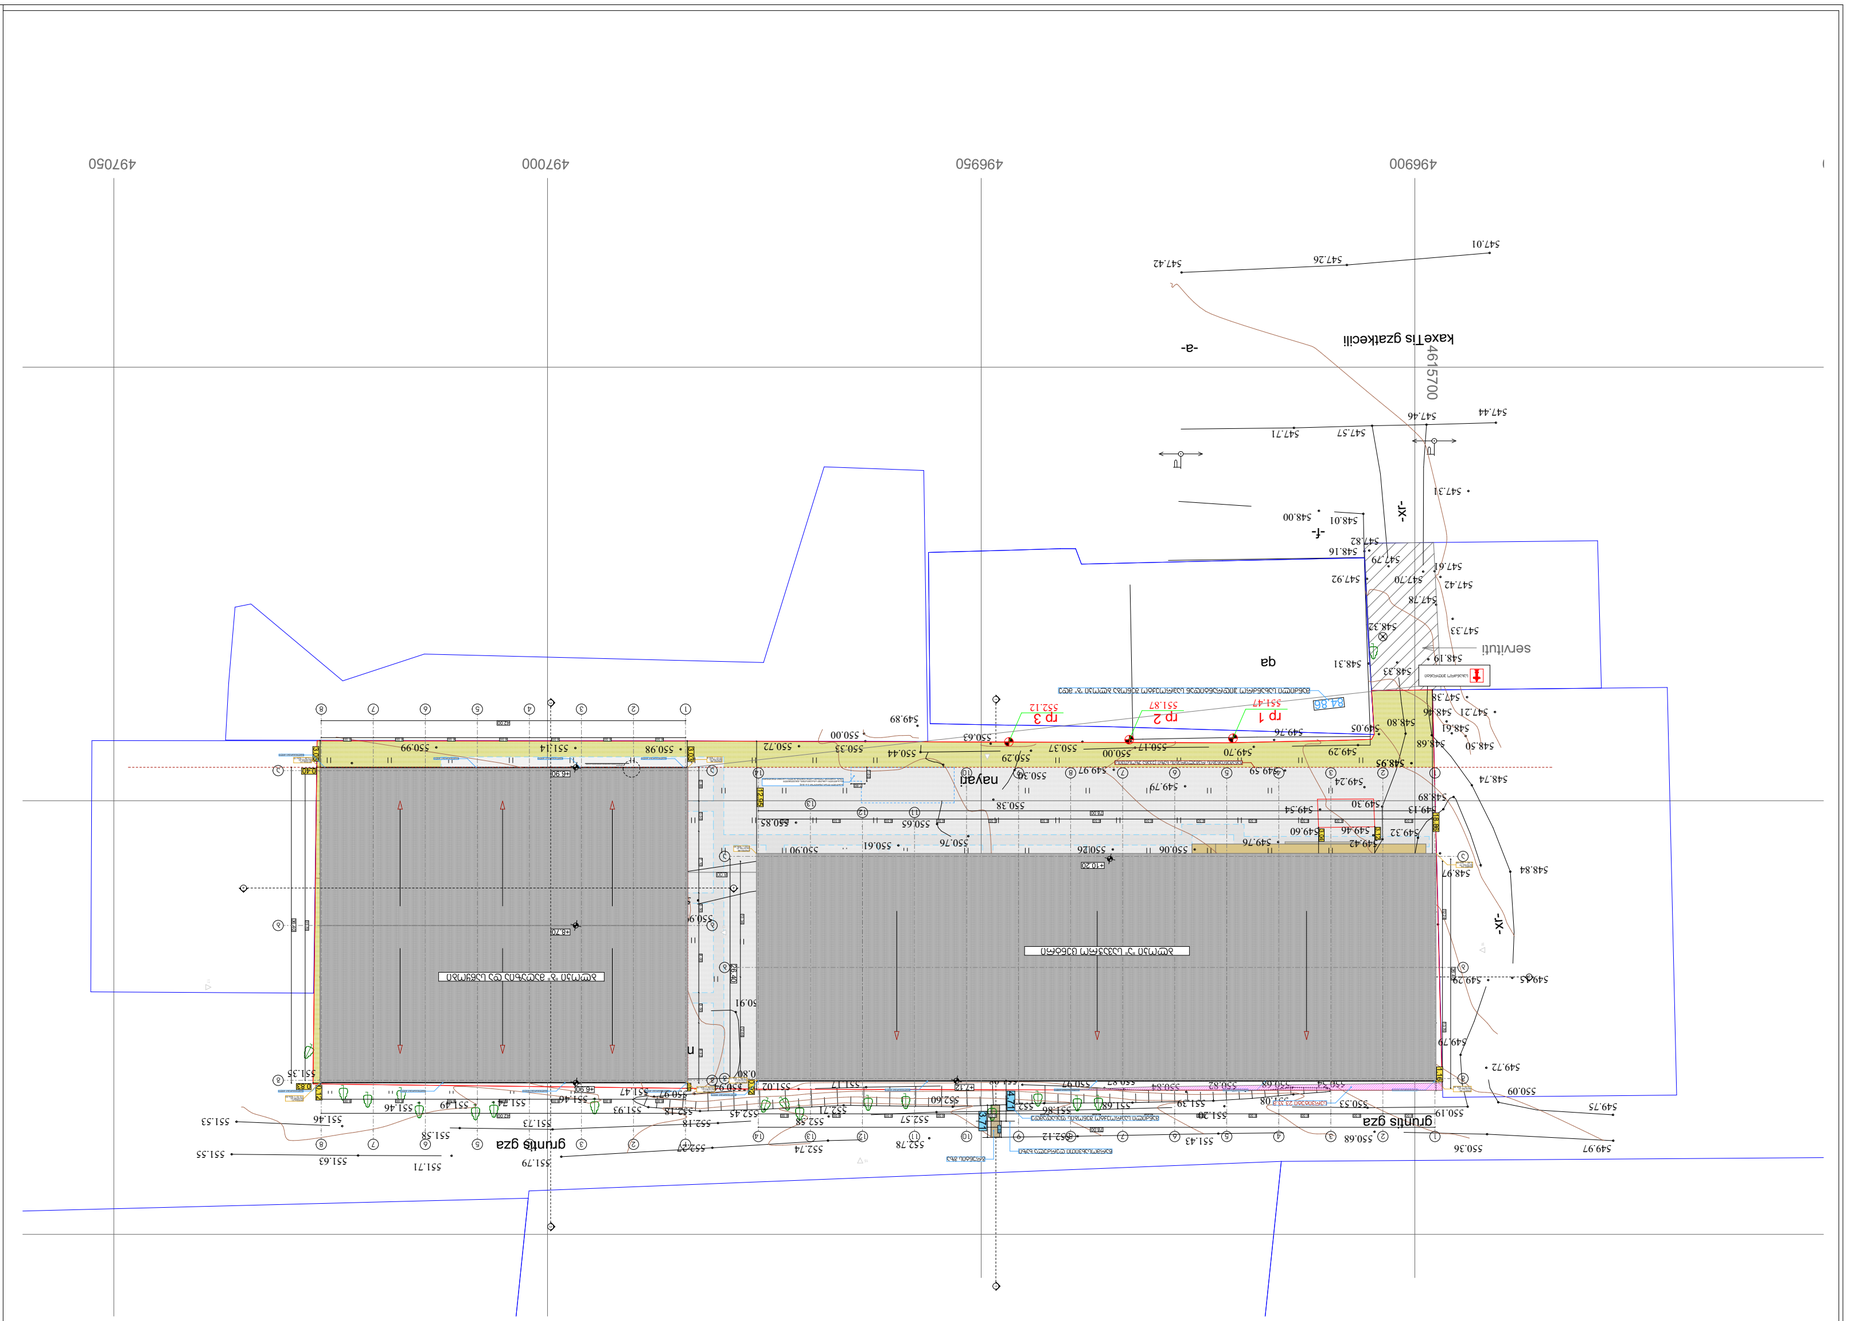
-a-
-xr-
-xl-
-f-
-x-
kaxeTis gzatkecili
servituti
qa
navtad
rp 1
rp 2
rp 3
grunts gza
grunts gza




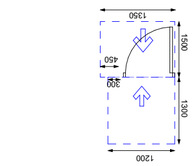


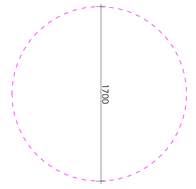


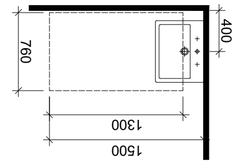


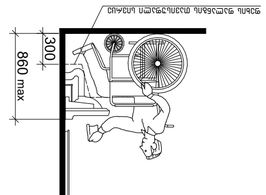

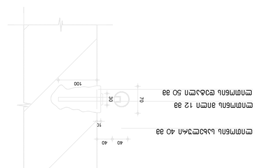


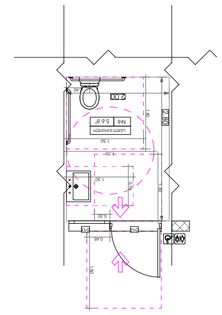
WC
1.5%
1.5%
1.5%

ნიშანი პიქტოგრამებით, ამობურცული ნიშნებით და ბრაილით
განთავსდება მისაწვდომ ტუალეტებთან კარის მომიჯნავედ

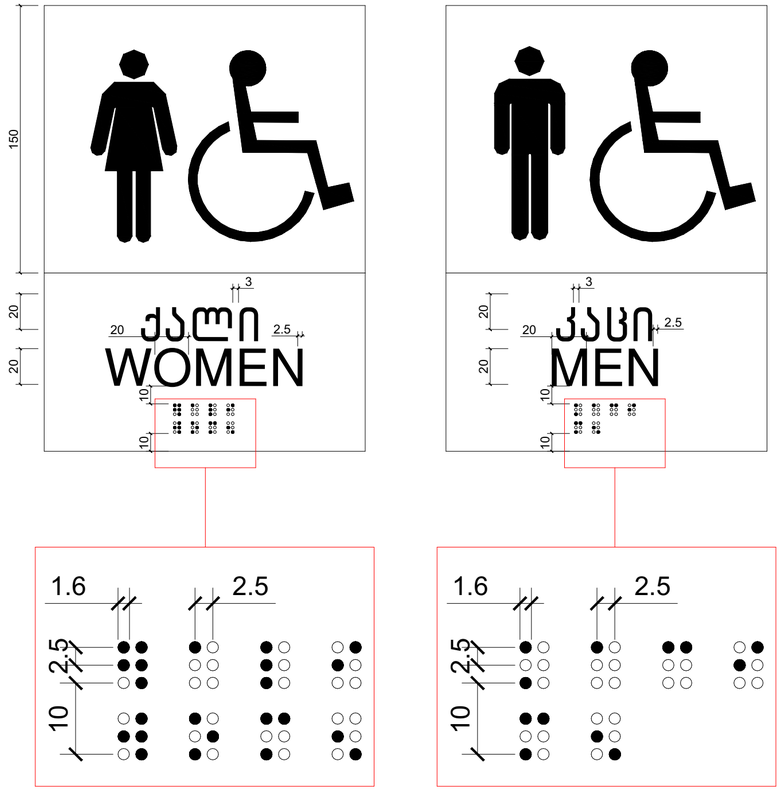

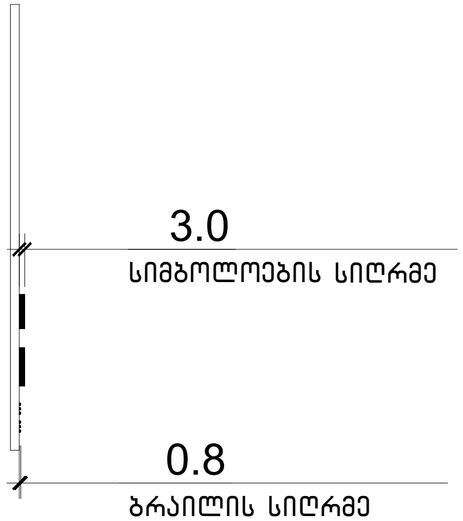

მასშტაბი: 1 : 2


შპს „ნიუ მაქს“
საქართველო, თბილისი, მგალობლიშვილის ქ. 3
ოფისი N3 ს/ნ: 404957579

www.newmax.ge info@newmax.ge
mob / cell phone: +995 557 30 30 30

LTD "NEW MAX"
N3 Office , 3 Mgaloblishvili str,
Tbilisi, Georgia, ID: 404957579

შენიშვნები

notes

- ზომები მოცემულია სმ-ში
- ტერიტორიის ეზომვები მოწოდებული დამკვეთის მიერ
- მშენებლობის პროცესში ნებისმიერი ცვლილება შეთანხმებული უნდა იქნას არქიტექტორთან

პირობითი ნიშნები

მისაწვდომი სველაბაზი

მოსატრიალებელი სივრცეები

ვარიანტი 1

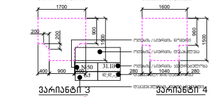

ვარიანტი 2

ვარიანტი 3

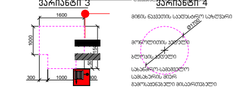

ვარიანტი 4

კარის წინ თავისუფალი სივრცე

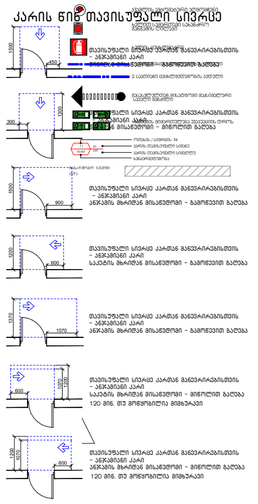
1500
1500
1200
1200
1500
1500
1500

ევაკუაციის მიმართულების მაჩვენებელი ნათურა EXIT	

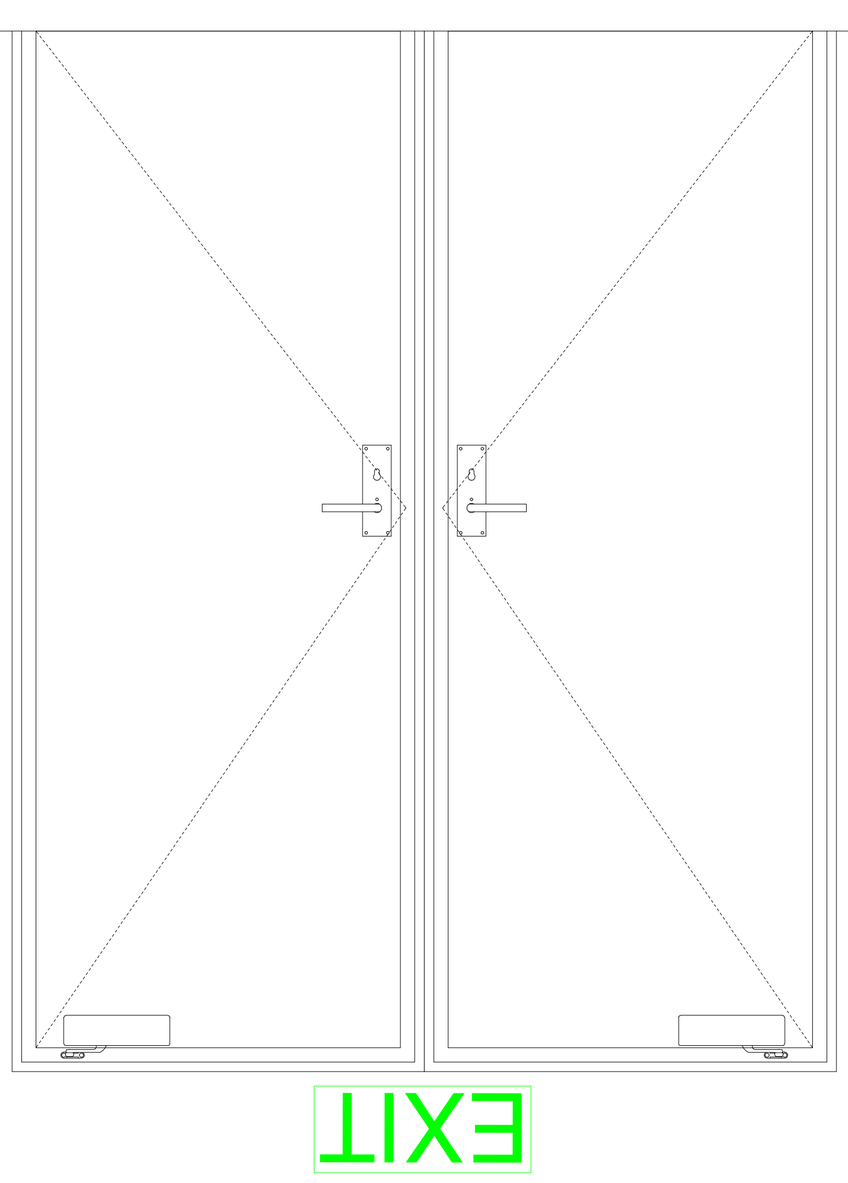

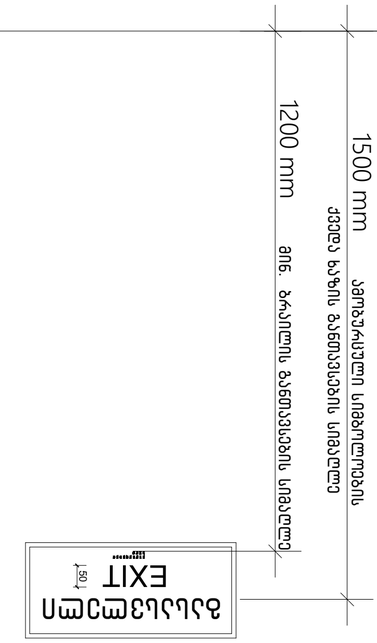

მასშტაბი 1 : 10

ელექტრული ხანძარსაწინააღმდეგო სისტემის ელემენტების განლაგების გეგმა	

შპს „ნიუ მაქს"
საქართველო, თბილისი, მგალობლიშვილის ქ. 3,
ოფისი №3 ს/ნ: 404957579
www.newmax.ge info@newmax.ge
mob / cell phone: +995 557 30 30 30
LTD "NEW MAX"
N3 Office , 3 Mgaloblishvili str,
Tbilisi, Georgia. ID: 404957579

გასასვლელის განათებული ნიშანი

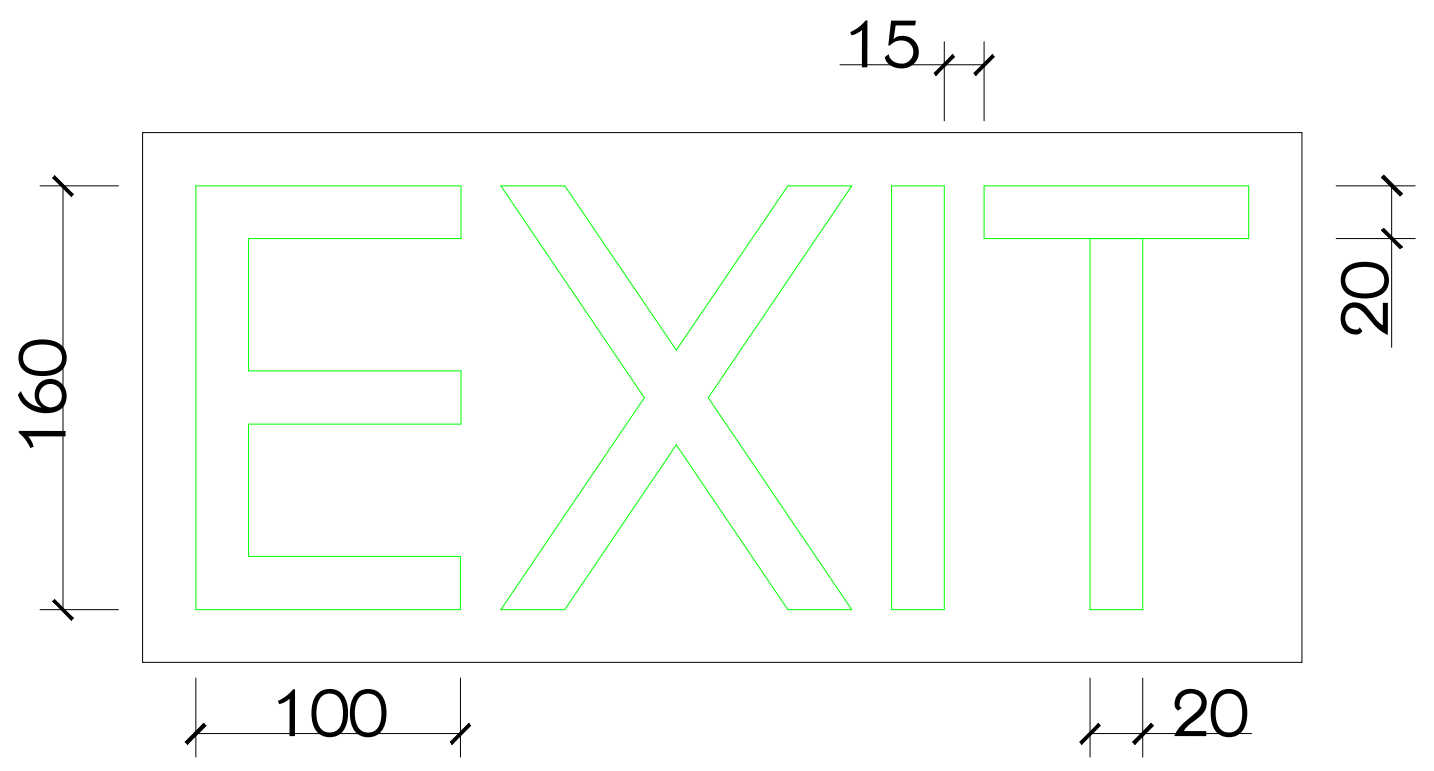

ნიშანი ამობურცული სიმბოლოებით და ბრაილით შესასვლელთან და გარეთ გამავალ ყველა კართან

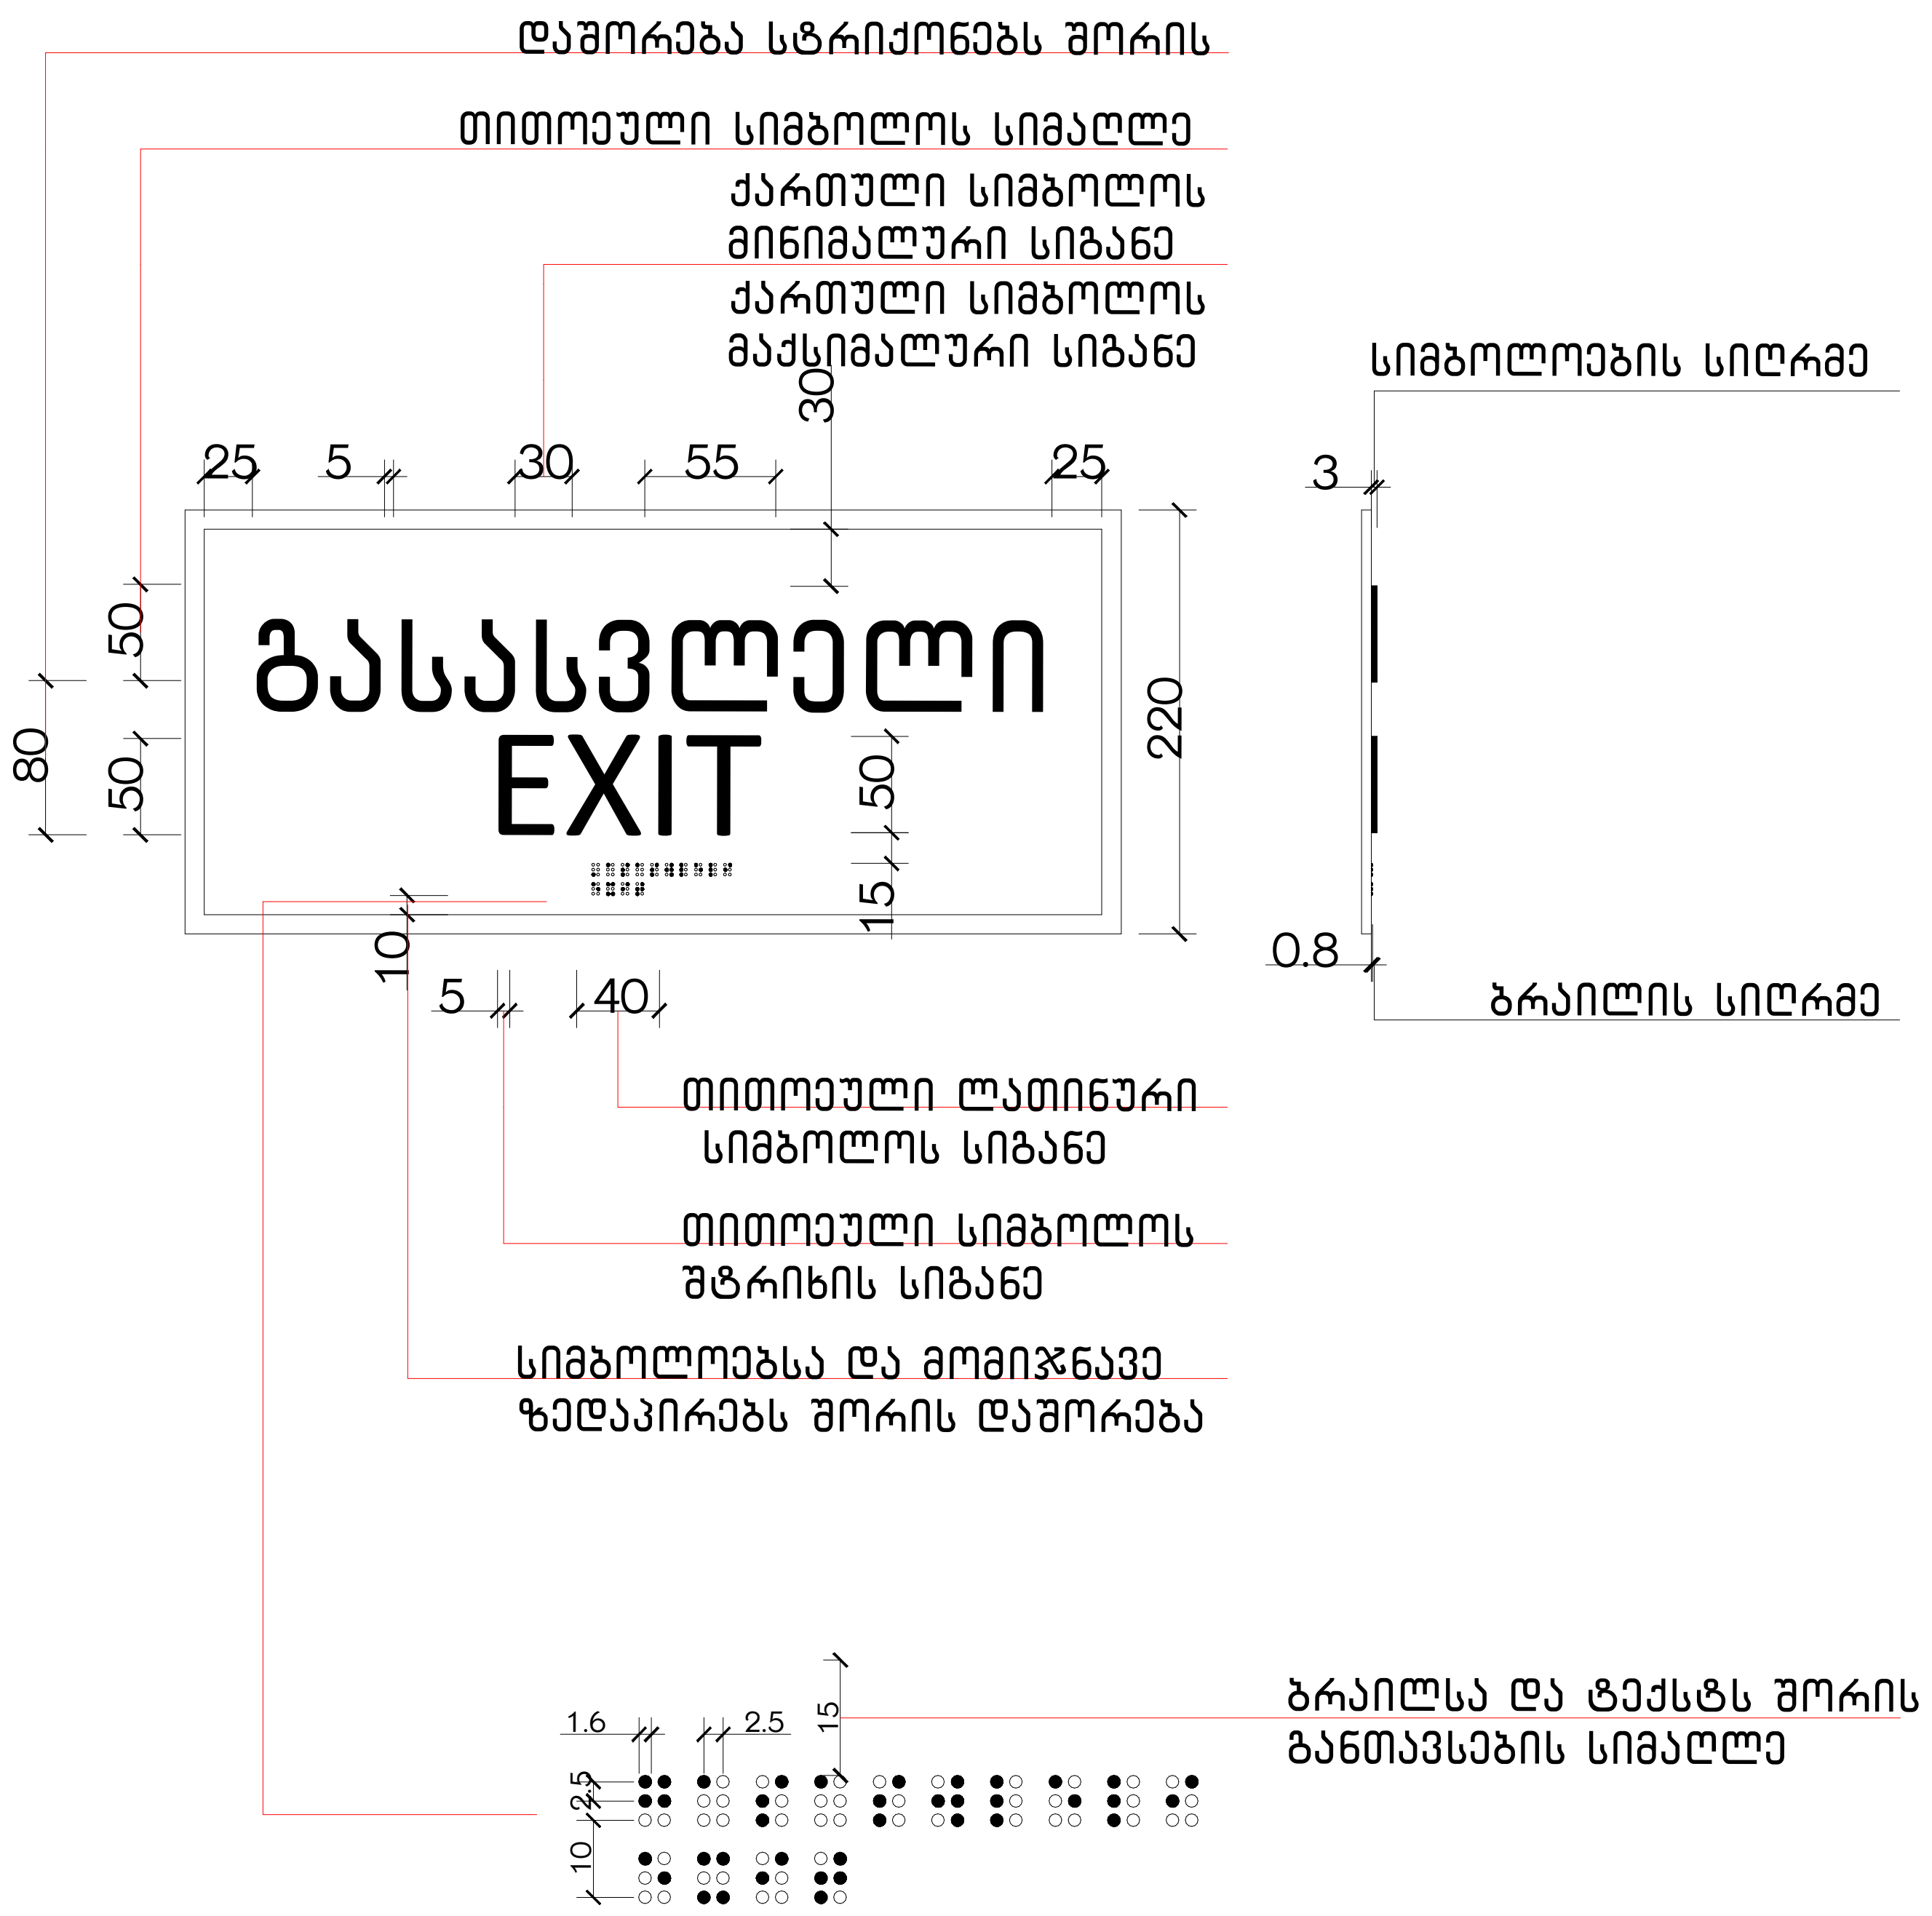

მასშტაბი: 1 : 5

დაკავებულობის ჯგუფები	დაკავებულობის ჯგუფის აღნიშვნა
თავშეყრის ჯგუფი (თვ)	
საქმიანი ჯგუფი (სქ)	
საგანმანათლებლო ჯგუფი - (სგ)	
სამრეწველო ჯგუფი (სმ)	
დიდი საფრთხის შემცველი ჯგუფი - (დსშ)	
დაწესებულებითი ჯგუფი (დწ)	
სავაჭრო ჯგუფი (სვ)	
საცხოვრებელი ჯგუფი (სვ)	
სასაწყობო ჯგუფი (სწ)	
დამხმარე ჯგუფი (დს)	

შენიშვნები — notes

- ზომები მოცემულია სმ-ში
- ტერიტორიის აზომვები მოწოდებულია დამკვეთის მიერ
- მშენებლობის პროცესში ნებისმიერი ცვლილება შეთანხმებული უნდა იყოს არქიტექტორთან

პირობითი ნიშნები

მისაწვდომი სვლაგეზი

მოსატრიალებელი სივრცეები

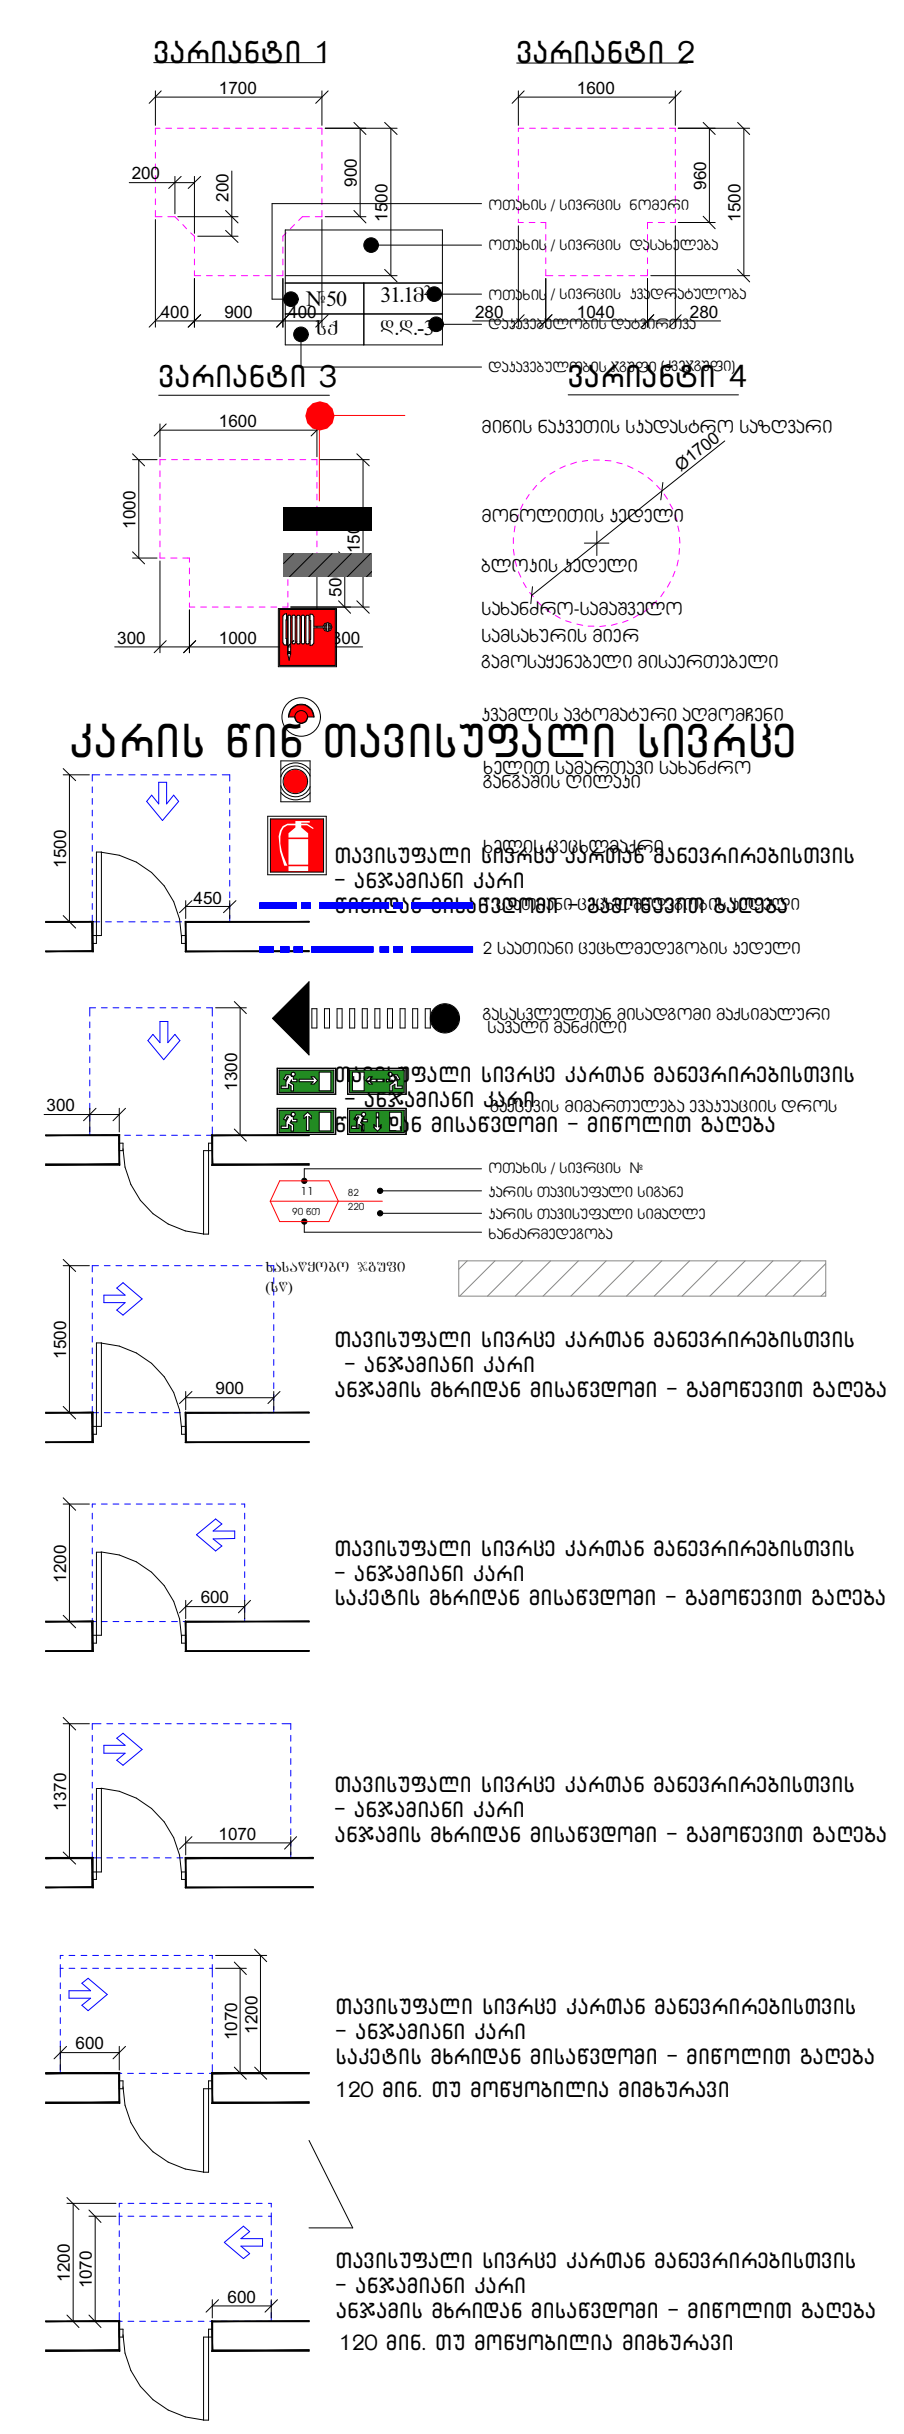

შენიშვნები

1. იატაკის ზედაპირები მოეწყობა ისე, რომ იქნება მდგრადი, მყარი და არასრიალა.

პროექტის დასახელება / project	სავაჭრო ცენტრი და საწყობი
დამკვეთი / client	შპს "აგროპროდაქტი"
მისამართი / address	ქალაქი თბილისი, სოფელი დიდი ლილო (ს.კ. 81.08.17.900)

თანამდებობა position	სახელი გვარი name surname	ხელმოწერა signature
დირექტორი director	გიორგი კირკიტაძე Giorgi Kirkitadze	
პროექტის ავტორი author	როლანდი კონჯარია Rolandi Konjaria	
არქიტექტორი architect		
არქიტექტორი architect		
კონსტრუქტორი constructor		

არქიტექტურული ნაწილი
architecture

ნახაზი drawing	თარიღი date of issue	09.06.2022
	მასშტაბი scale	1:100
	სტადია stage	Project
	ფორმატი paper size	A1
	ფაილის სახელი file name	
	ფურცელი pages	

შენობის მზიდი ჯარჯასი წარმოადგენს ლითონის კონსტრუქციას, რომელიც დაიფარება ცეცხლმედეგი სალებავით და ცეცხლმედეგობის ხარისხი იქნება ერთ საათზე მეტი

ჯვანძი №1

ქვიშა-ცემენტის ხსნარით დამუშავებული გარე კედელი ცეცხლმედეგობა 2 სთ.

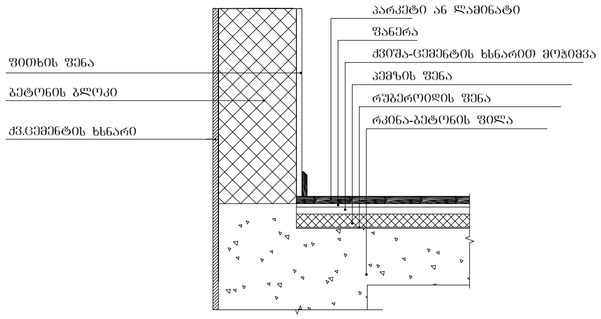

ჯვანძი №3

ქვა-ბამბის შემცველი ცეცხლმედეგი სენდვიჩ პანელის კედელი ცეცხლმედეგობა 2 სთ.

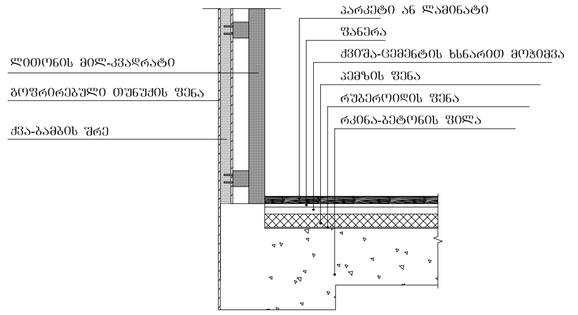

ჯვანძი №2

ქვიშა-ცემენტის ხსნარით დამუშავებული გარე კედელი ცეცხლმედეგობა 2 სთ.

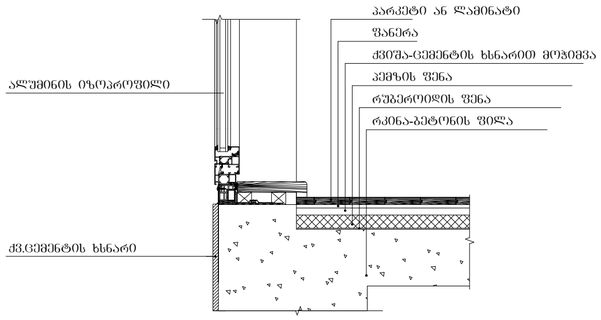

ჯვანძი №4

ქვა-ბამბის შემცველი ცეცხლმედეგი სენდვიჩ პანელის სახურავი ცეცხლმედეგობა 1 სთ. სახურავის კონსტრუქცია და არაძირითადი ნაწილები არის არაწვადი მასალისგან აწყობილი

სახურავის ყველა დეტალი შესრულდეს ცეცხმედეგი მასალით

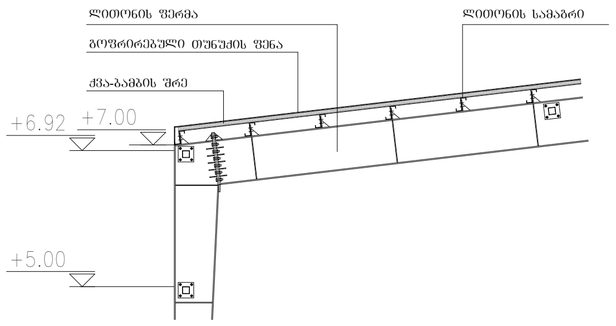

მასშტაბი: 1:10

შენიშვნები:

ჰიდროიზოლაცია გამოყენებული უნდა იყოს გარე კარისა და ფანჯრის ანაწყობების, გაყვანილობების და გარე კედლის ანაწყობების (მათ შორის პარაპეტის) დასრულების ადგილების პერიმეტრებთან, გარე კედლისა და სახურავის გადაკვეთასთან, საკვამურებთან, პორტიკებთან (კართანებთან), ტერასებთან (ბანებთან), აივნებთან და მსგავს ნაშენებთან მიერთების ადგილებში, ასევე, ჩაშენებულ წყალსადინარ ღარებში და მსგავს ადგილებში, საიდანაც წყალმა შეიძლება კედელში შეაღწიოს. ჰიდროიზოლაცია უნდა მოეწყოს გამოშვერილი კიდეების ორივე მხარეზე და ბოლოებთან კედლის/ზედა ბურულების, წოლანების ქვემ და უწყვეტი გამოშვერილი გაფორმების თავზე.

დაპროექტებლობის ჯგუფები	დაპროექტებლობის ჯგუფის აღნიშვნა
თავშეყრის ჯგუფი (თშ)	
საძინებლის ჯგუფი (სძ)	
საბანკეტესტუმრო ჯგუფი - (სბ)	
სამრეცხაო ჯგუფი (სმ)	
დიდი საერთოების შემცველი ჯგუფი - (დს)	
დამხმარე ჯგუფები (დხ)	
სავაჟრო ჯგუფი (სვ)	
სამსახურებელი ჯგუფი (სმ)	
სასაწყობო ჯგუფი (სწ)	
დამხმარე ჯგუფი (დხ)	

შპს „ნიუ მაქს"
საქართველო, თბილისი, მგალობლიშვილის ქ. 3
ოფისი N3 ს/ნ: 404957579

www.newmax.ge info@newmax.ge
mob / cell phone: +995 557 30 30 30

LTD "NEW MAX"
N3 Office , 3 Mgaloblishvili str,
Tbilisi, Georgia. ID: 404957579

შენიშვნები

notes

- ზომები მოცემულია სმ-ში
- ტერიტორიის ზომებები მოწოდებული დამკვეთის მიერ
- მშენებლობის პროცესში ნებისმიერი ცვლილება შეთანხმებული უნდა იყოს არქიტექტორთან

პირგვითი ნიშნები

მისაბმელი ელემენტი

მოსატრიალებელი სივრცეები

ვარიანტი 1 ვარიანტი 2

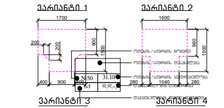

ვარიანტი 3 ვარიანტი 4

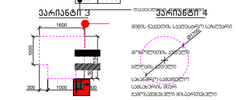

კარის წინ თავისუფალი სივრცე

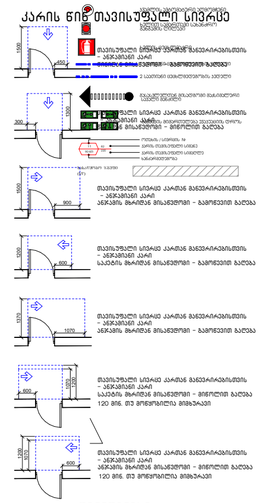

შენიშვნები

1. იატაკის ზედაპირები მოწყობა ისე, რომ იქნება მდგრადი, მყარი და არასრიალა.

პროექტის დასახელება project

სავაჟრო ცენტრი და ანგარი

დამკვეთი client

შპს "აგროპარკოლექტი"

მისამართი address

ქალაქი თბილისი, სოფელი დიდი ლილო (ს.ა. 81.08.17.900)

თანამდებობა position	სახელი გვარი name surname	ხელმოწერა signature
დირექტორი director	გიორგი პირკიტაძე Giorgi Kirkitadze	
პროექტის ავტორი author	როლანდი კონჯარია Rolandi Konjaria	
არქიტექტორი architect		
არქიტექტორი architect		
კონსტრუქტორი constructor		

არქიტექტურული ნაწილი architecture

ნახაზი drawing	თარიღი date of issue	09.06.2022
	მასშტაბი scale	1:100
	სტადია stage	Project
	ფორმატი paper size	A1
	ფაილის სახელი file name	
	ფურცელი	

5.1


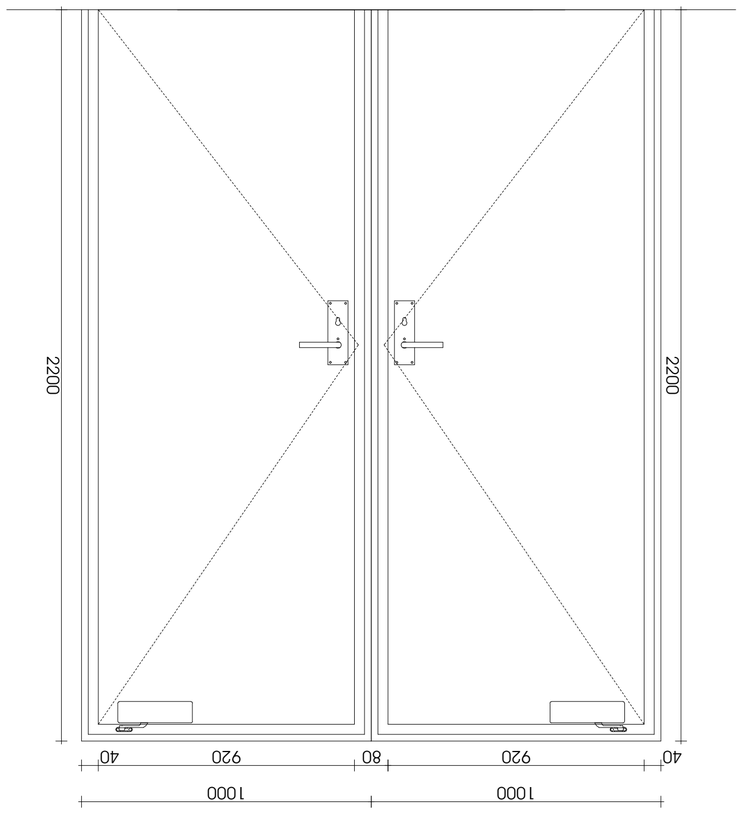

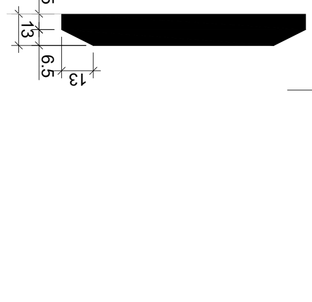


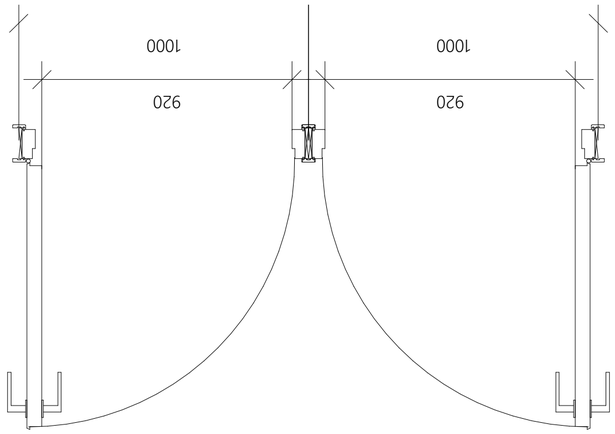



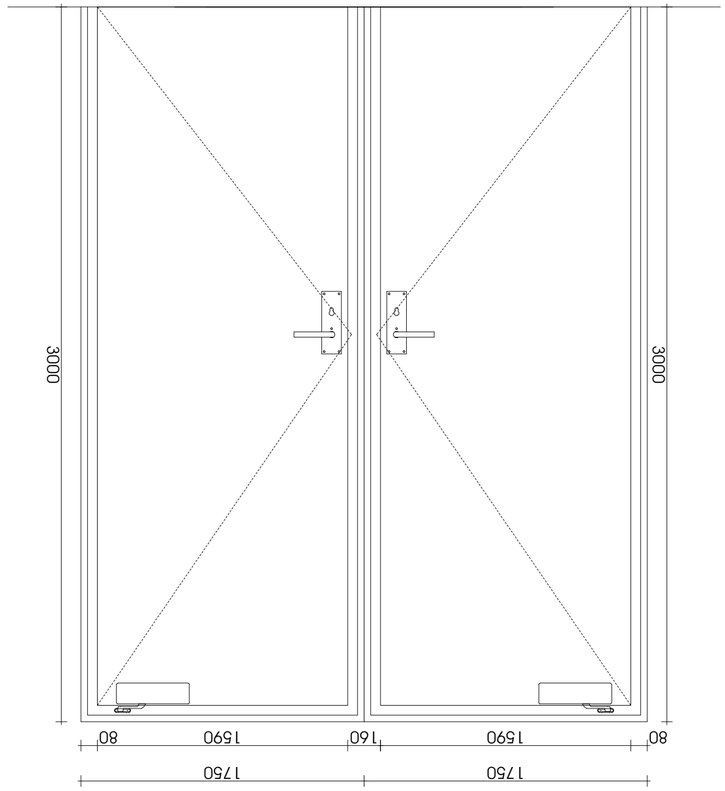

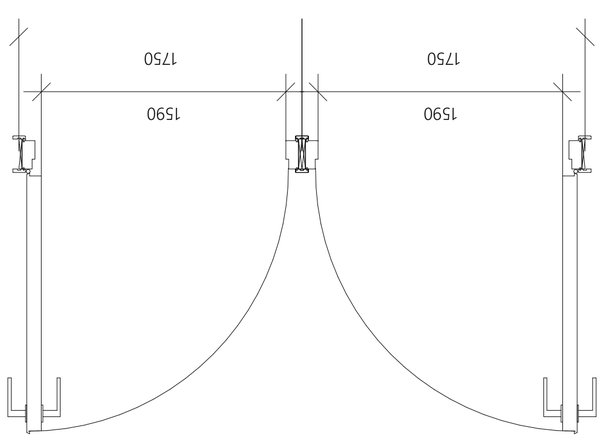



ხელმძღვანელი

მასშტაბი 1 : 10

52





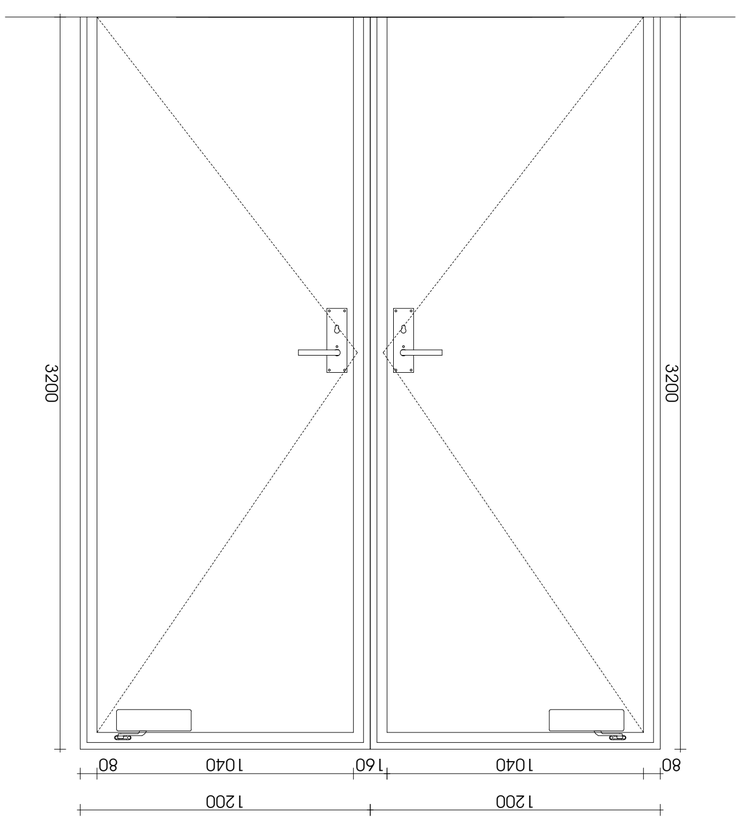
3200
1200
1040
160
80

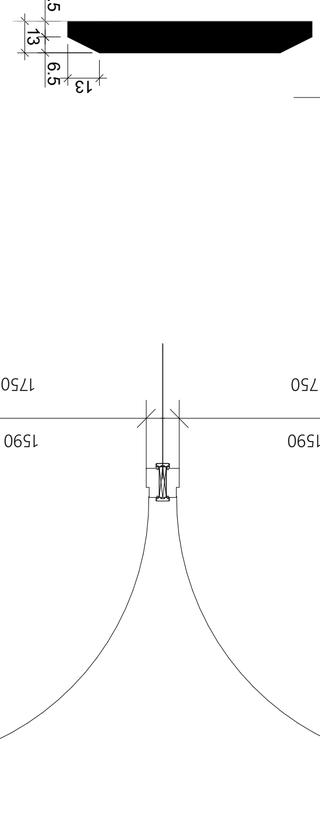
1750
1590

1750
1590

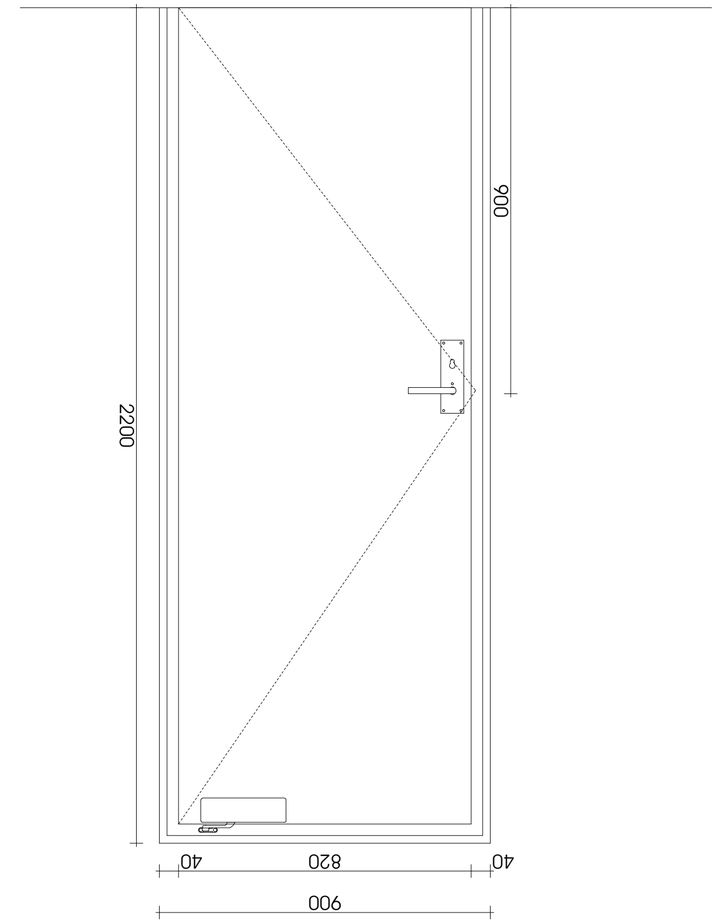

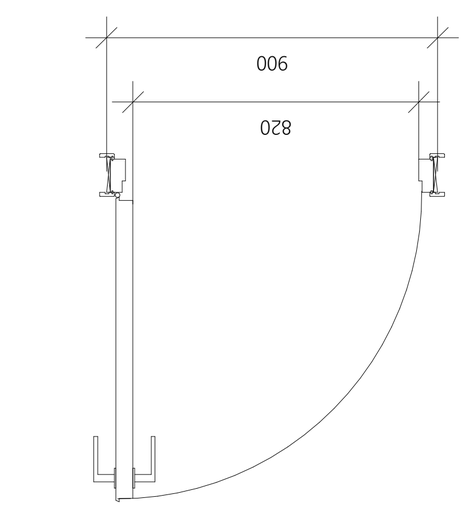



ზომა: 1 : 10

54




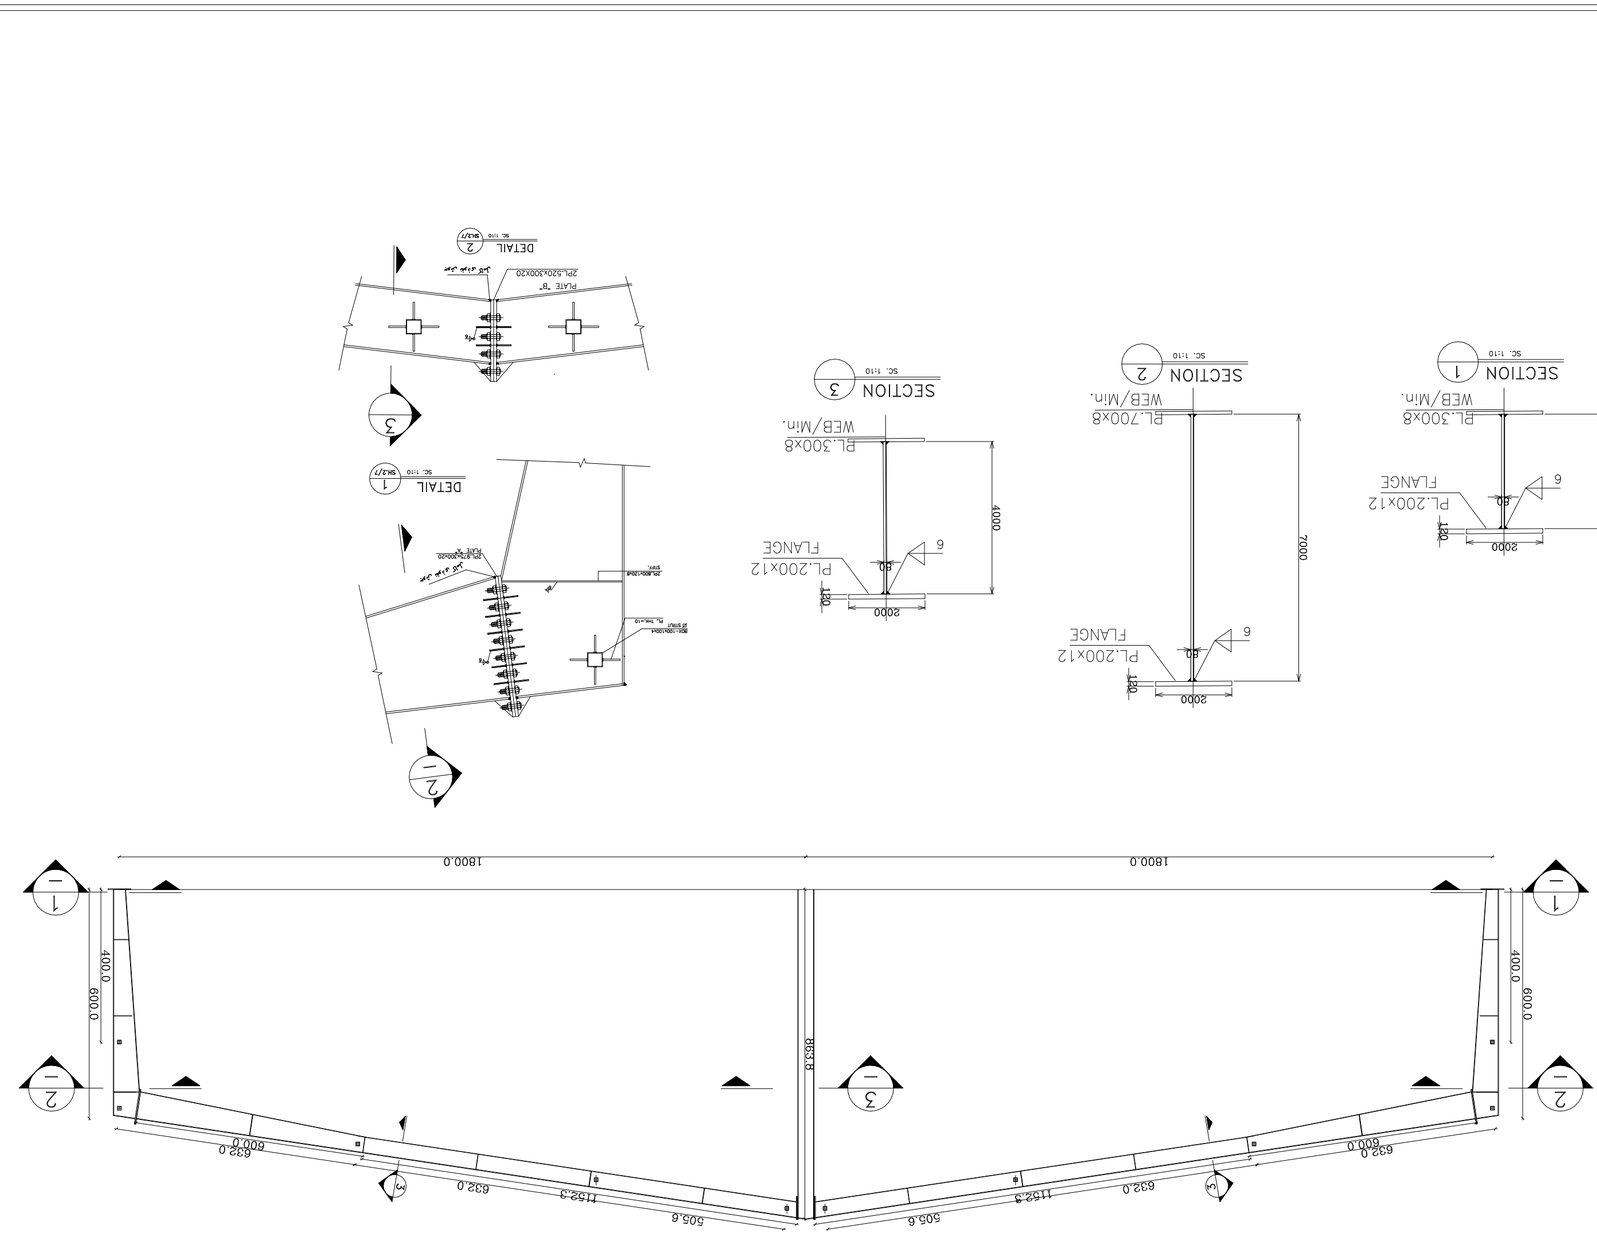


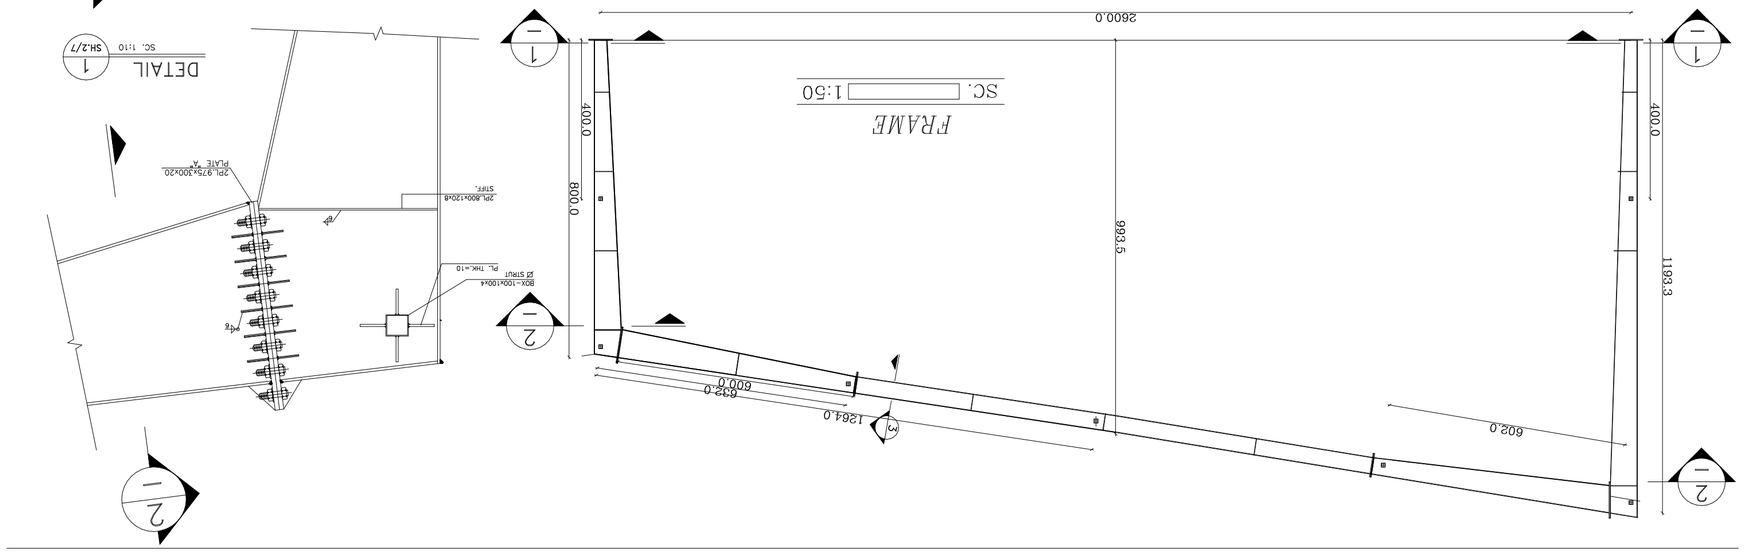

Tbilisi, Georgia. ID: 404957579
ტელ. / cell phone: +995 557 30 30 30
www.newmax.ge info@newmax.ge

notes

1. ნახაზზე ასახული ყველა ზომა მმ-ში, ნიშნულები მ-ში მოცემულია.
All dimensions are in mm, levels in m.

- ნახაზის ყველა ელემენტის ზომები დამოკიდებულია ადგილზე არსებულ ზომებზე
- ნახაზის ნებისმიერი ცვლილება ან გადახრა ავტორის ნებართვის გარეშე დაუშვებელია

ანონსი ნახატის სათაური

ამწე ხიდის ფერმის ელემენტების ნახატი

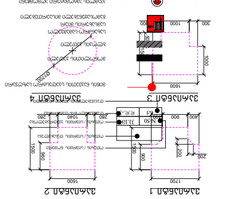

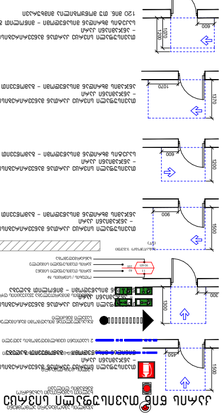
ელემენტების ერთმანეთთან შეერთების ადგილების დეტალები

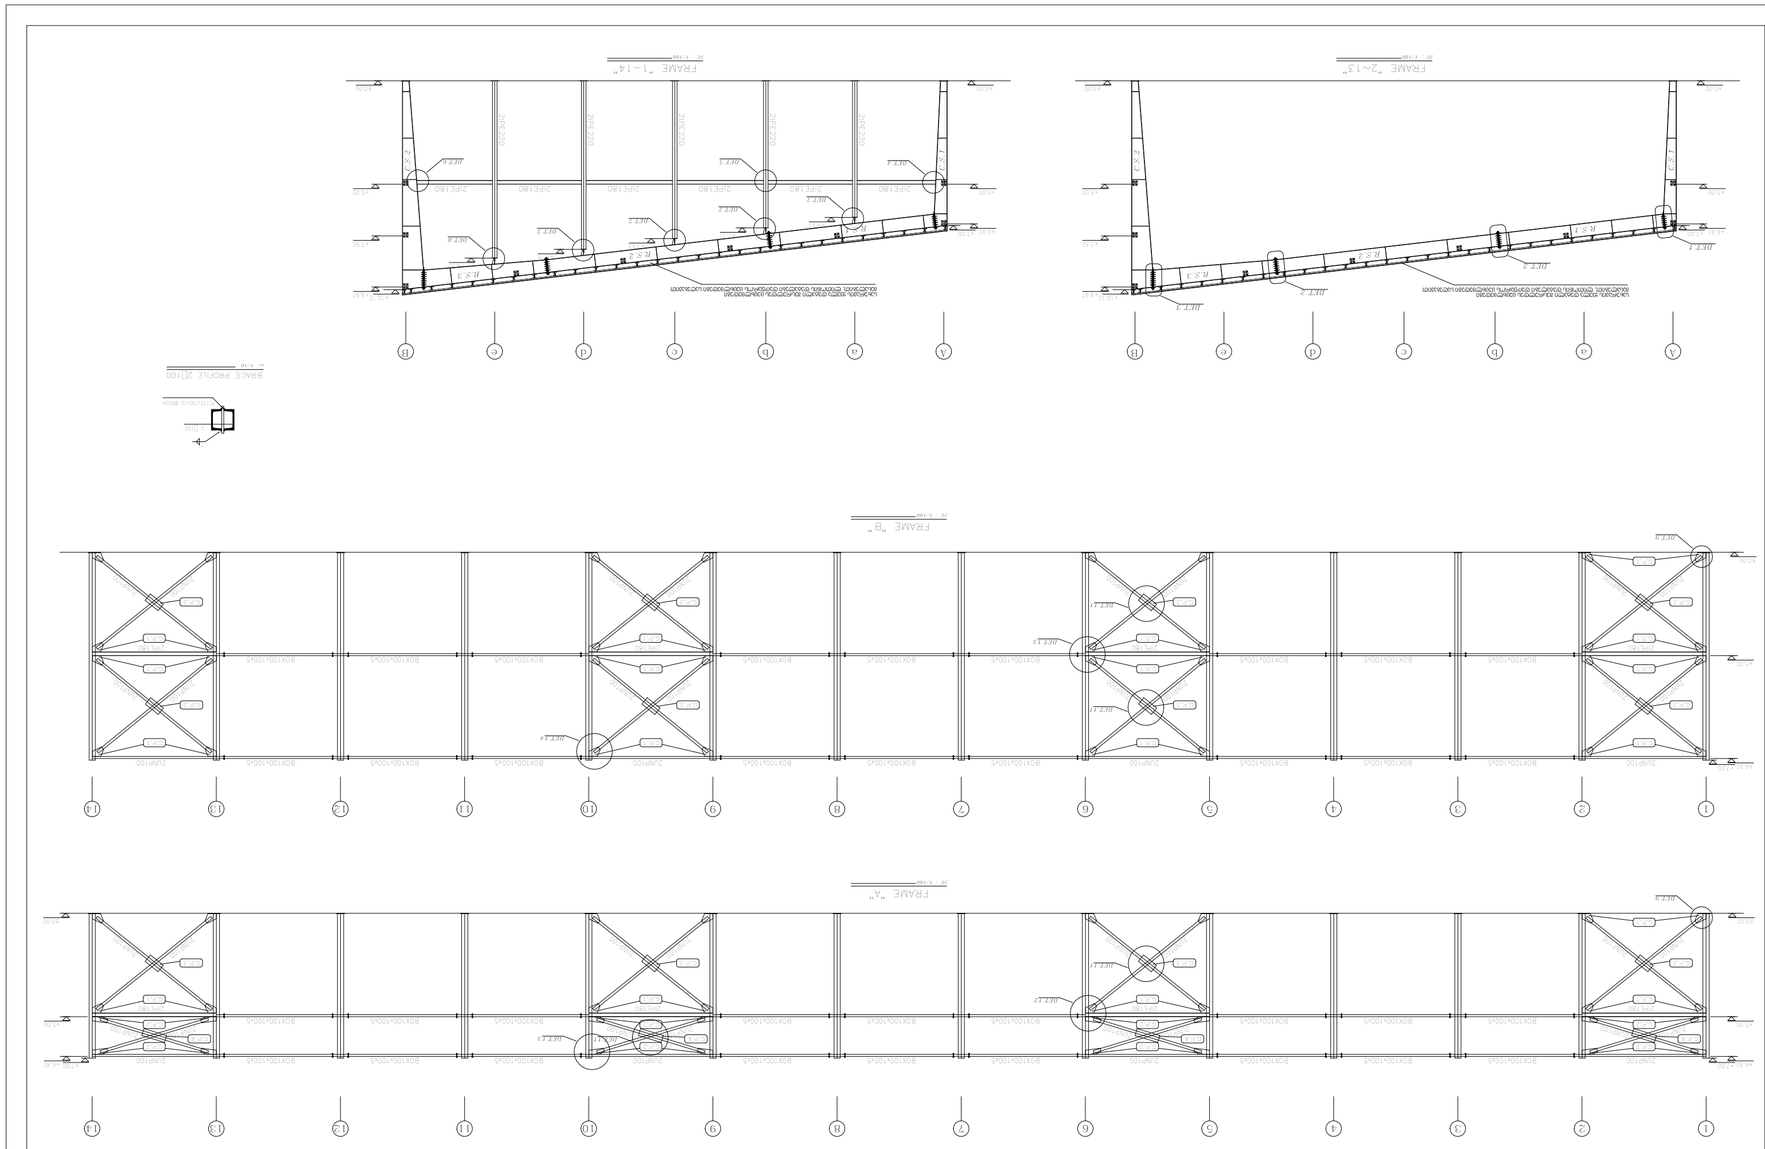




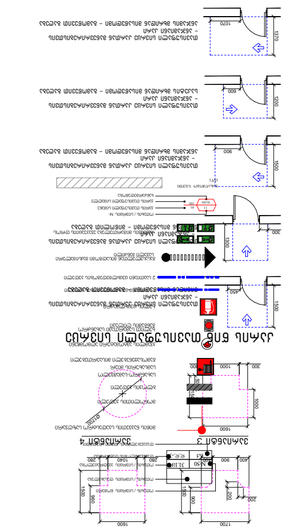

ნაკვეთის გეგმა



ტექნიკური პირობები

- ზომები მოცემულია სმ-ში
- ნახაზის ელემენტების ზომები დაზუსტდეს ადგილზე გაზომვით
- ნახაზზე მითითებული ნივთიერებების ამოსაწერი ნუსხა იხილეთ ცალკე ფურცელზე
- ნახაზზე მითითებული ნივთიერებების ამოსაწერი ნუსხა იხილეთ ცალკე ფურცელზე

notes

- ნახაზის მოცემულია სმ-ში
- ნახაზზე მითითებული ზომები დაზუსტდეს ადგილზე გაზომვით
- ნახაზზე მითითებული ნივთიერებების ამოსაწერი ნუსხა იხილეთ ცალკე ფურცელზე

ნაკვეთის გეგმა

ტექნიკური პირობები

1. ნახაზის ყველა ზომა მოცემულია სმ-ში, თუ სხვა რამ არ არის მითითებული.

notes

position	name surname	signature
დირექტორი	ნიკა ბერიძე	
director	Nika Beridze	
ავტორი	ანა ლომთათიძე	
author	Ana Lomtatidze	
არქიტექტორი	ანა ლომთათიძე	
architect	Ana Lomtatidze	
კონსტრუქტორი	ანა ლომთათიძე	
constructor	Ana Lomtatidze	
არქიტექტურა	
architecture	
დასახელება	თარიღი
drawing	date of issue	09.06.2022
მასშტაბი	
scale	1:100
სტადია	
stage	Project
ფორმატი	
paper size	A1
ფაილის სახელწოდება	
file name	
ფურცელი	
pages	

შპს „NEW MAX"
ს/კ 405197579
ქ. თბილისი, ბაგრატიონის ქუჩა №3
tel: +995 577 30 30 30
www.newmax.ge info@newmax.ge

NEW MAX
ARCHITECTURAL BUREAU

LTD "NEW MAX"
N3 Office , 3 Mgaloblishvili str.
Tbilisi, Georgia, ID: 405197579