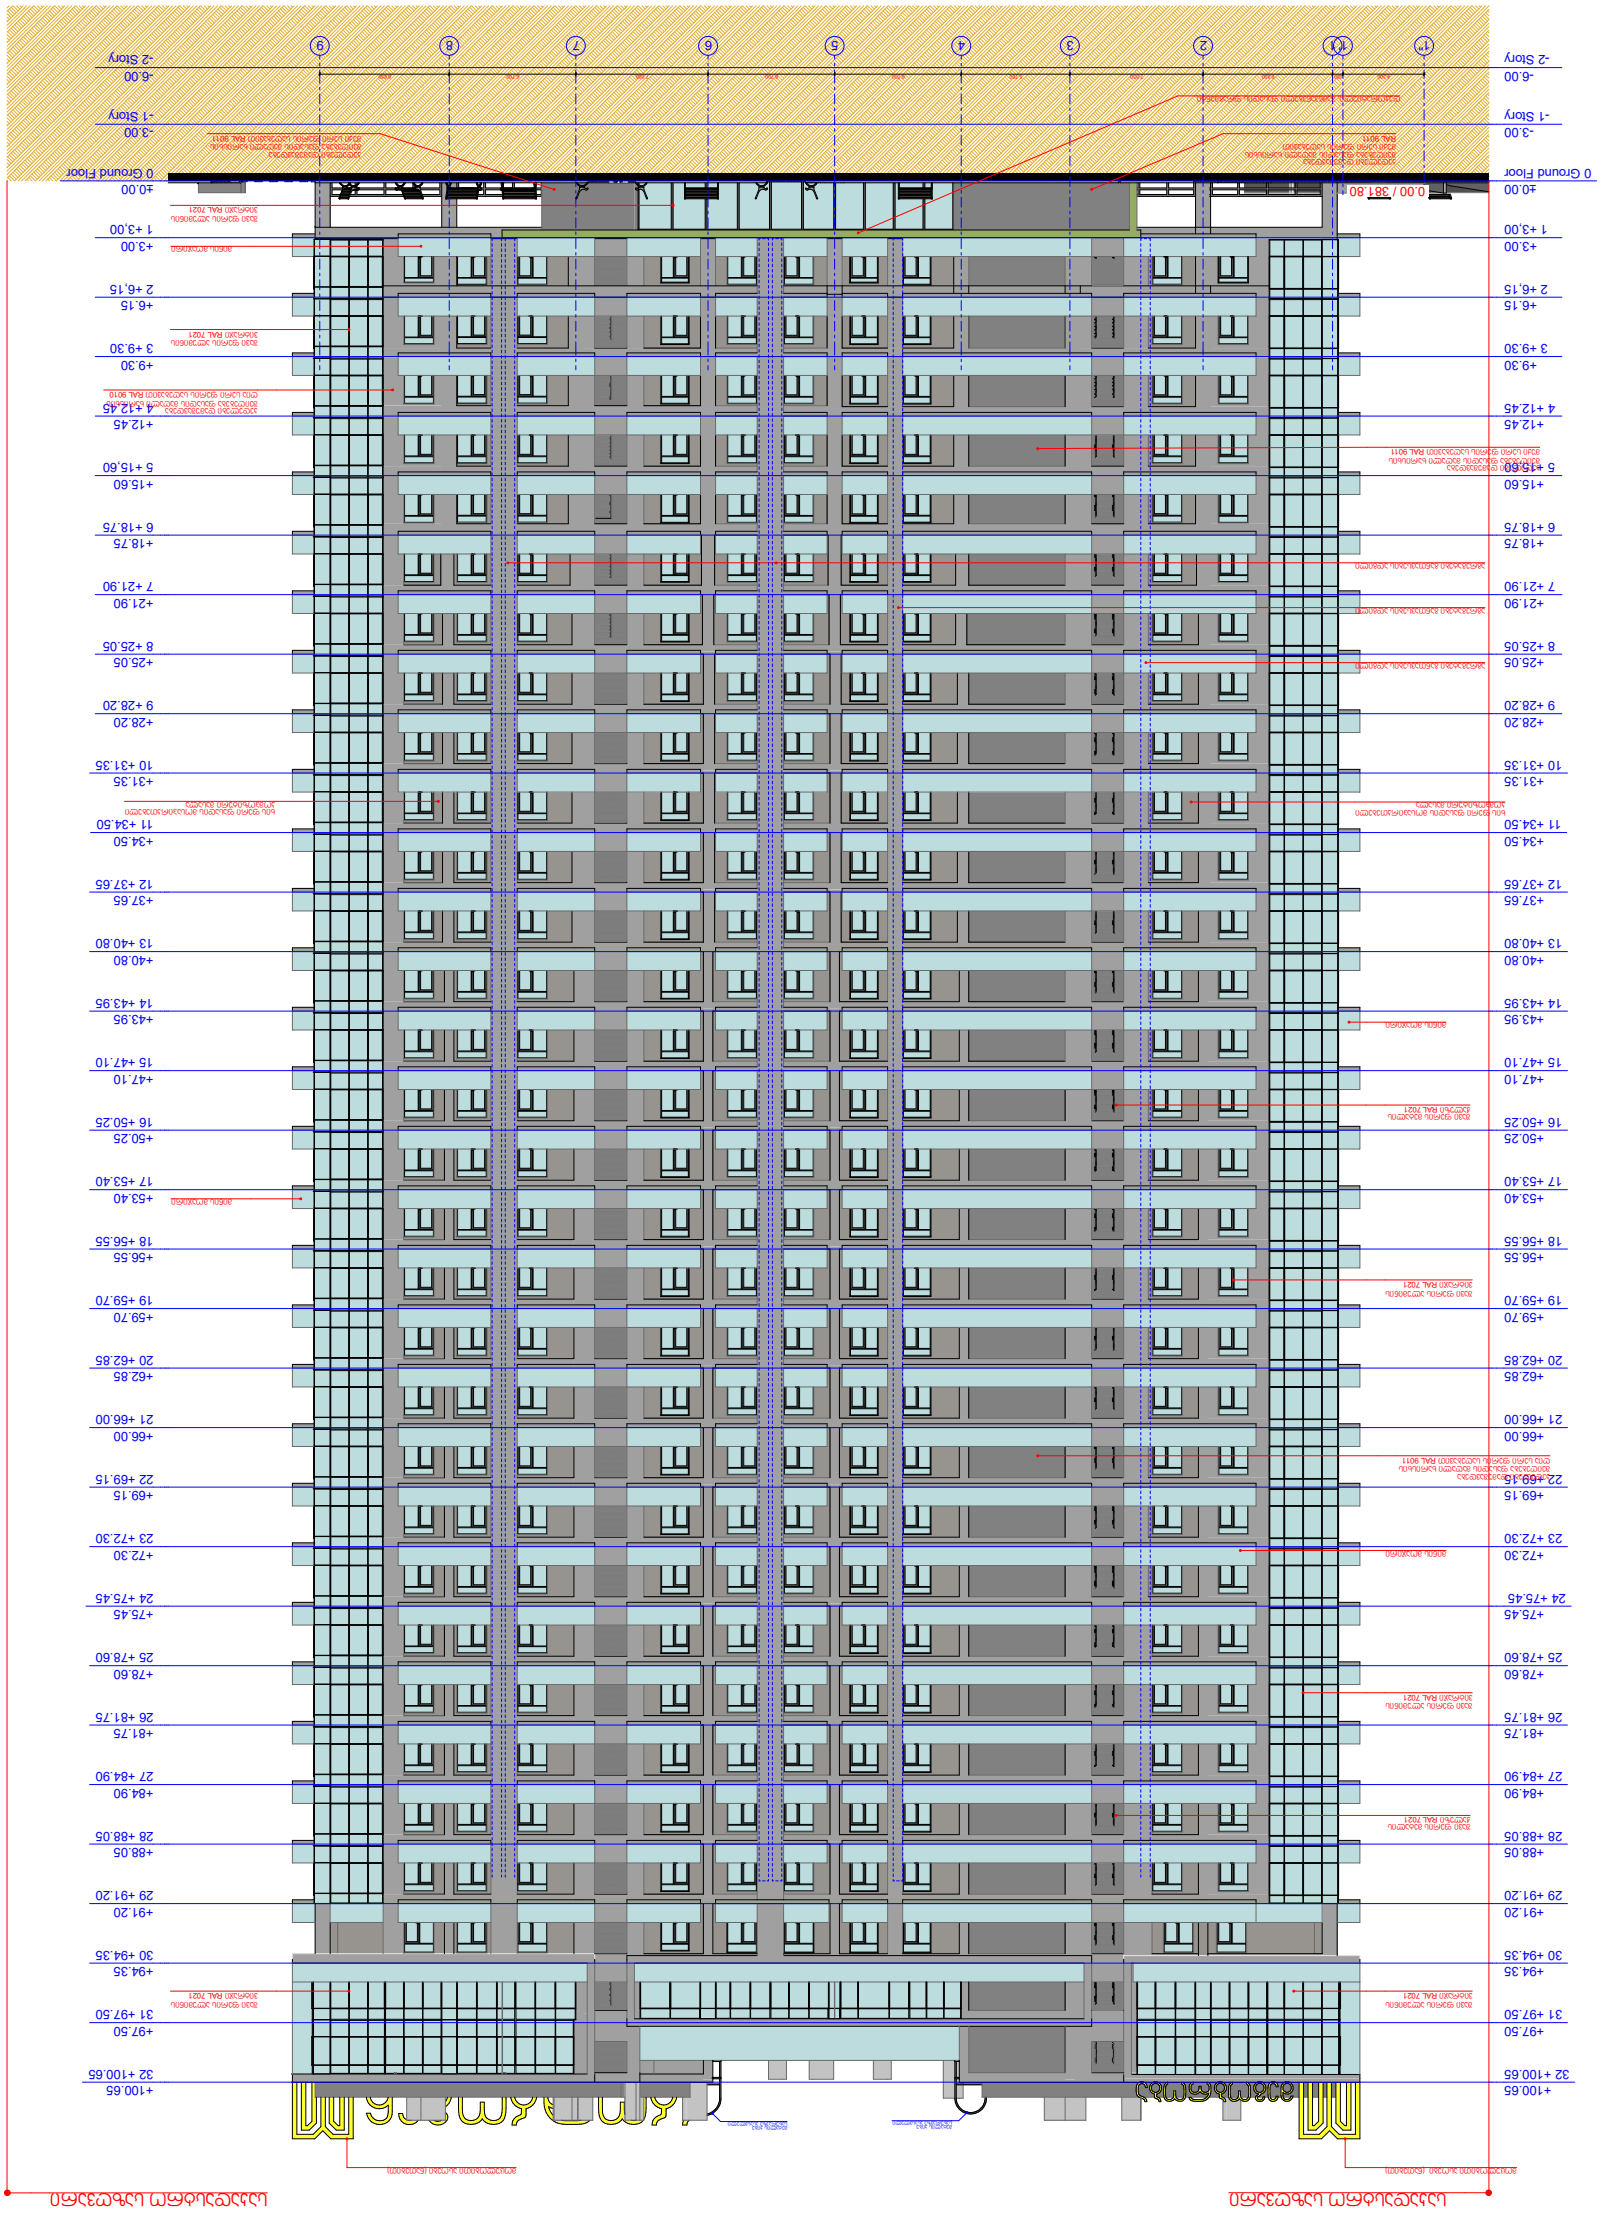
1 2 3 4 5 6 7 8 9
-2 Story -1 Story 0 Ground Floor
-6.00 -3.00 ±0.00 +3.00 +6.15 +9.30 +12.45 +15.60 +18.75 +21.90 +25.05 +28.20 +31.35 +34.50 +37.65 +40.80 +43.95 +47.10 +50.25 +53.40 +56.55 +59.70 +62.85 +66.00 +69.15 +72.30 +75.45 +78.60 +81.75 +84.90 +88.05 +91.20 +94.35 +97.50 +100.65
0.00 / 381.80
0 Ground Floor
-2 Story -1 Story
-6.00 -3.00 ±0.00 +3.00 +6.15 +9.30 +12.45 +15.60 +18.75 +21.90 +25.05 +28.20 +31.35 +34.50 +37.65 +40.80 +43.95 +47.10 +50.25 +53.40 +56.55 +59.70 +62.85 +66.00 +69.15 +72.30 +75.45 +78.60 +81.75 +84.90 +88.05 +91.20 +94.35 +97.50 +100.65
1 2 3 4 5 6 7 8 9
0 Ground Floor
-2 Story -1 Story








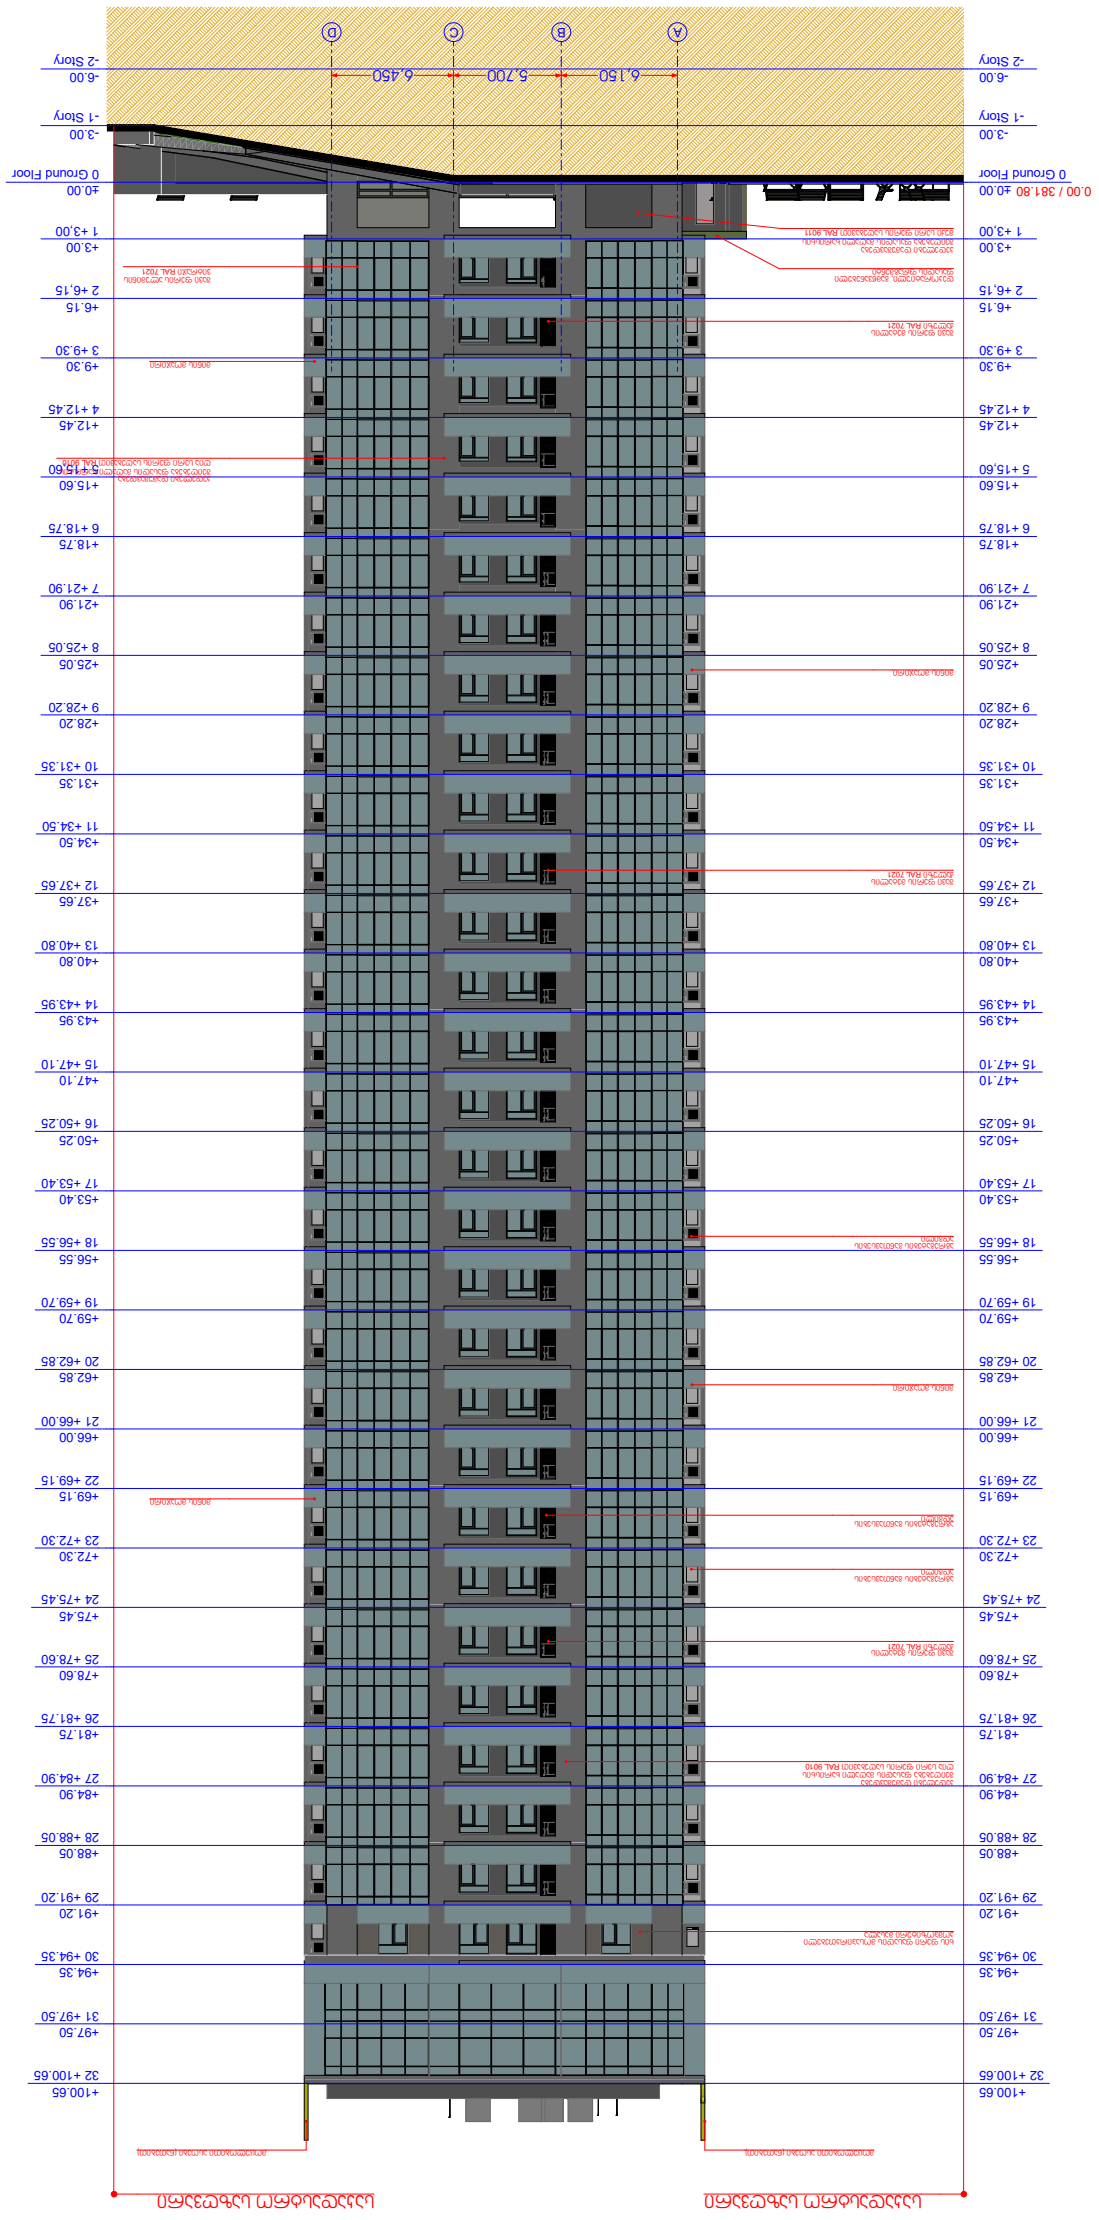
















