ესკიზური გეგმები

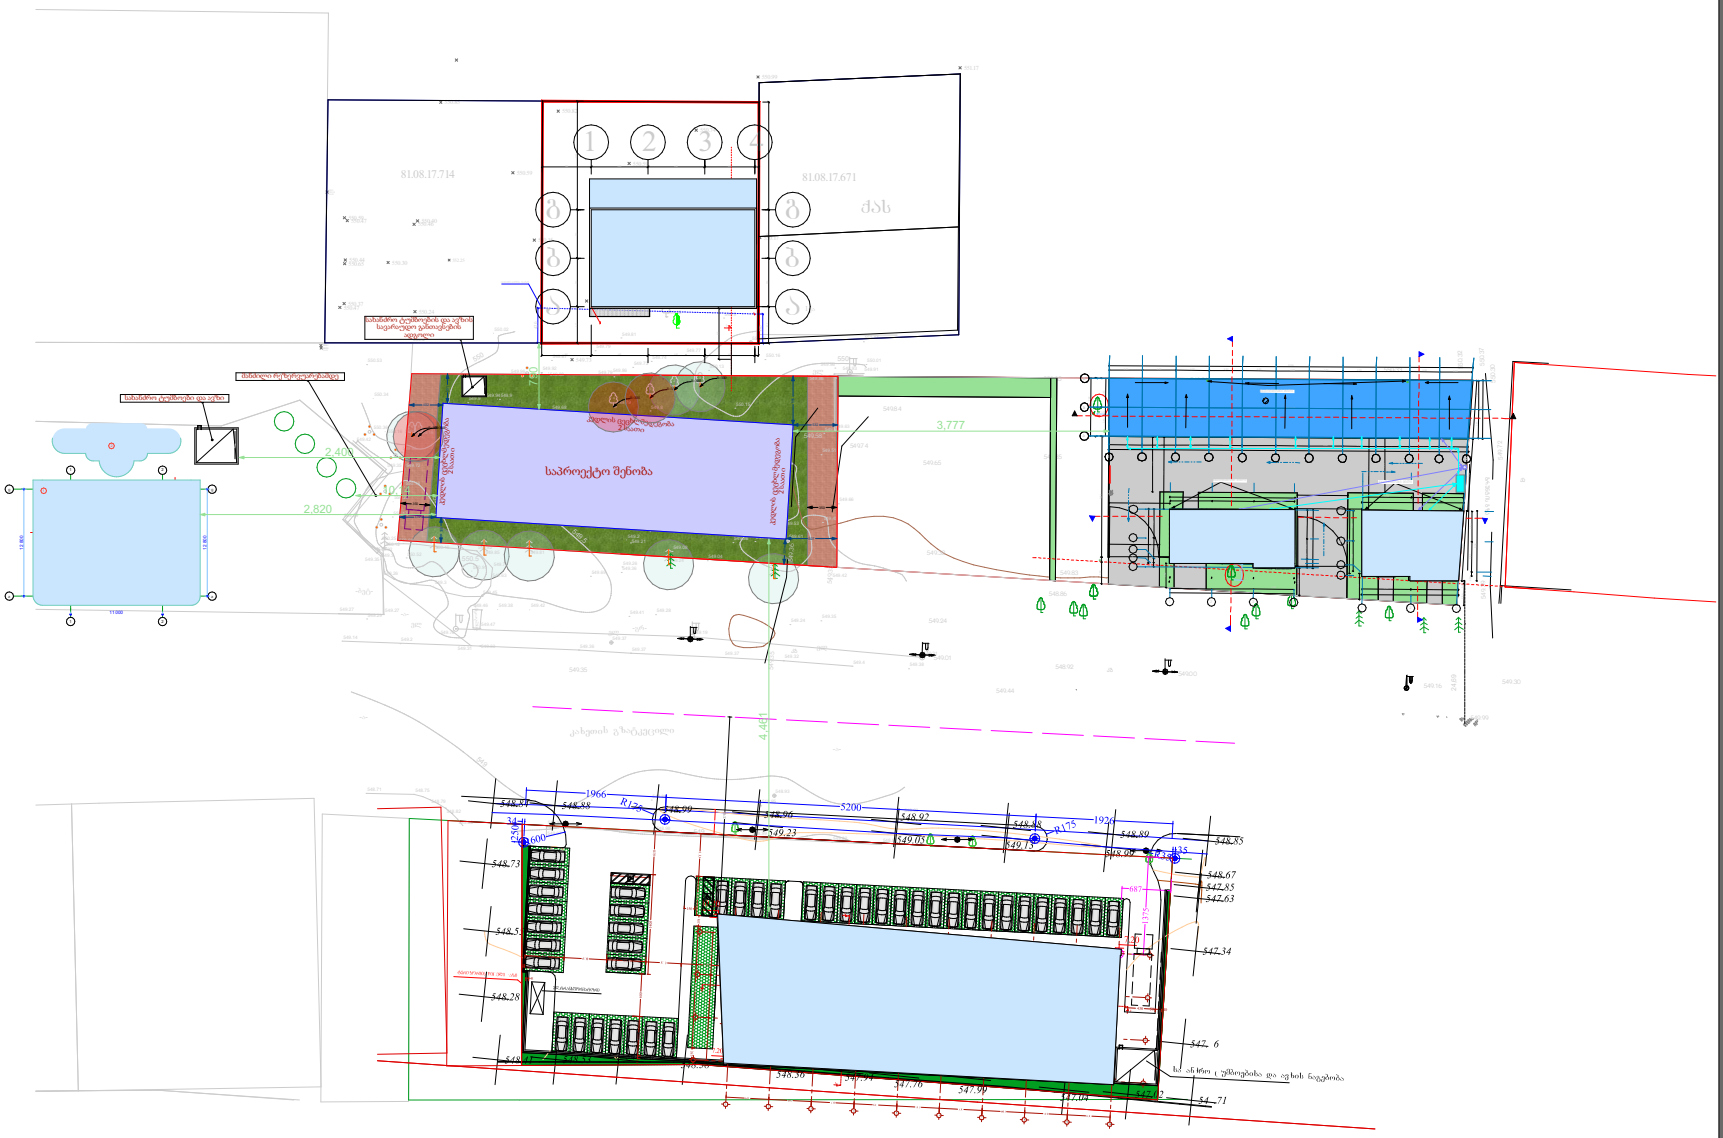

პროექტის სახელწოდება

მისამართი	ქ.თბილისი, დიდი ლილო
დამკვეთი	შპს "Mar-mot"
დირექტორი	შ.ჯორჯაძე
არქიტექტორი	ზ.სანაშვილი

ARCHIUM
architecture & design

2022 წელი