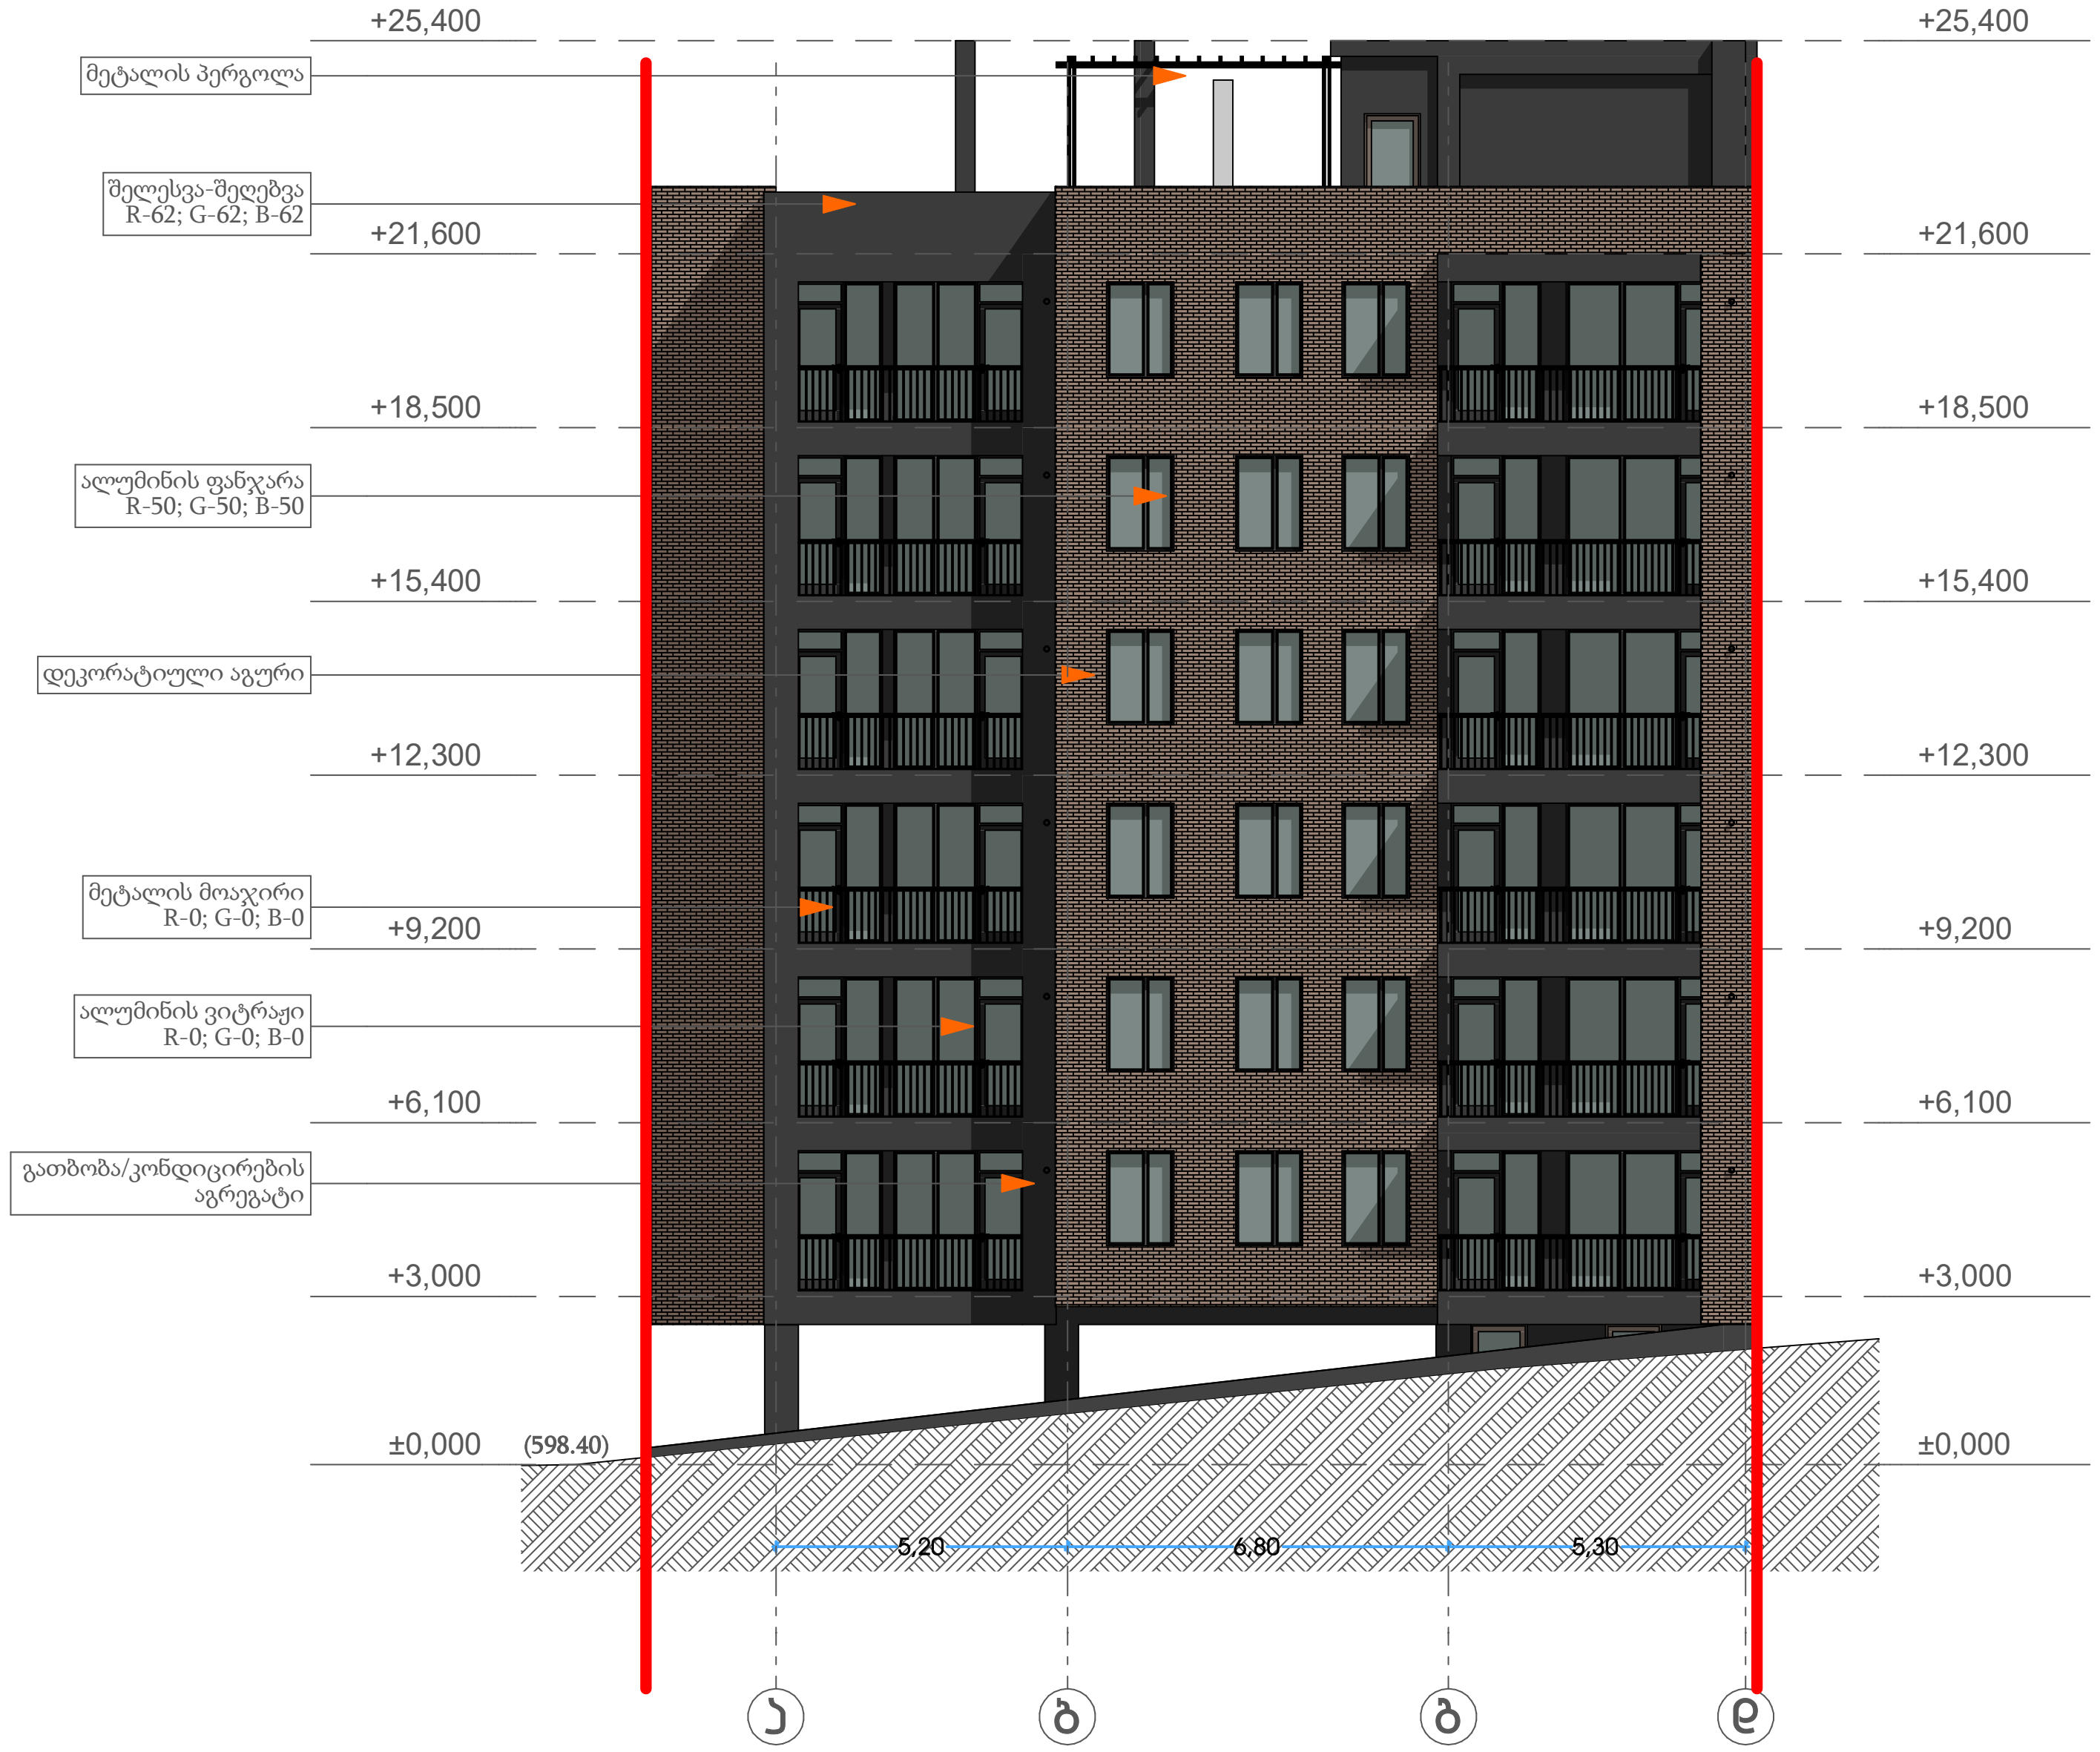

თარიღი	05.05.2021

დამკვეთი:

შ.პ.ს. "მს ბილდერი"

შემსრულებელი:

შ.პ.ს. "პაულონია"

პირობითი აღნიშვნები

- ღერძის ხაზი
- საკადასტრო საზღვარი
- ჭრილის ხაზი
- ბლოკის კედელი
- ბლოკის კედელი (ბინების გამყოფი)
- გაძლიერებული ბეტონის კედელი-სვეტი
- გათბობა-კონდიცირების ადგილი
- მისაწვდომი სვლა გეზი
- გასასვლელამდე მისადგომი მანძილი
- გასასვლელებს შორის სავალი მანძილი

სც-2 — დაკავებულობის ჯგუფი (ქვეჯგუფი)
დ.დ.3 — დაკავებულობის დატვირთვა
ბ. #4 — ბინის ნომერი
56.8 — საერთო ფართი
43.6 | 13.2 — ფართობი შიდა კონტურზე; საზაფხულო ფართი

- კედლის ცეცხლმედეგობა (ერთ საათიანი)
- კედლის ცეცხლმედეგობა (ორ საათიანი)
- სადარბაზო
- გრუნტი
- მწვანე საფარი
- ცხაური ტიპის მოპირკეთება (გამჭოლი)
- ჩ — ჩრდილოეთის აღნიშვნა

	სიმბოლოს სახელწოდება
	სახანძრო მილდგარი
	სახანძრო განყოფილებასთან კავშირის სისტემა
	საგანგებო ხმოვანი განგაშის საკომუნიკაციო სისტემა
Type A	ხელის ცეცხლმაქრი
	სახანძრო-სამაშველო სამსახურის მიერ გამოსაყენებელი მისაერთებელი ჰიდრანტი
	კვამლის ავტომატური აღმომჩენი
	კვამლზე მორეაგირე მაუწყებელი
	ავტოსაშხეფი
	სახანძრო განგაშის ხელით სამართავი კოლოფი
	გასასვლელი

პროექტის დასახელება

მრავალბინიანი საცხოვრებელი სახლი

მისამართი

ა. პოლიტკოვსკაიას ქ. #65

ნახაზის დასახელება

ფასადი ღერძებში "ა-დ"

თანამდებობა	ხელმოწერა	გვარი
დირექტორი		ი. ხავთასი
არქიტექტორი		ი. ხავთასი
დაამუშავა		დ. მუნჯიშვილი
კონსტრუქტორი		თ. ლაზარიაშვილი

მასშტაბი	1:100
სტადია	პროექტი



თარიღი	05.05.2021

დამკვეთი:

შ.პ.ს. "მს ბილდერი"

შემსრულებელი:

შ.პ.ს. "პაულონია"

პირობითი აღნიშვნები

- ა — ღერძის ხაზი
- საკადასტრო საზღვარი
- ჭრილის ხაზი
- ბლოკის კედელი
- ბლოკის კედელი (ბიბუხის გამყოფი)
- გაბლიერებული ბეტონის კედელი-სვეტი
- გათხრა-კონდიციერების ადგილი
- მისაწვდომი სველი ჭერი
- გასასვლელამდე მისადგომი მაწებილი
- გასასვლელუხს შორის სავალი მაწებილი
- სგ-2 — დაკავებულობის ჯგუფი (ქვეჯგუფი)
- დ.დ.3 — დაკავებულობის დატვირთვა
- ბ. #4 56.8 — საერთო ფართი
- 43.6 13.2 — საზაფხულო ფართი
- ფართობი შიდა კონტურზე
- ბინის ნომერი
- კედლის ცეცხლმედეგობა (ერთი საათიანი)
- კედლის ცეცხლმედეგობა (ორ საათიანი)
- საძირკვლის ზოლი
- ჭოჭო
- მწვანე საფარი
- ცხაური ტიპის მოპირკეთება (გამწოლი)
- ჩრდილოეთის აღნიშვნა

	სიმბოლოს სახელწოდება
	სახანძრო მილსადენი
	სახანძრო განგაშის ხელით ჩართვის სისტემა
	საგანგაშო ხმოვანი განგაშის საკომუნიკაციო სისტემა
	ხელის ცეცხლმაქრი
	სახანძრო-სამაშველო სამსახურის მიერ გამოსაყენებელი მილსართველი ჰიდრანტი
	კამლის ავტომატური აღმომჩენი
	კამლზე მორეაგირე მატნებელი
	ავტოსამეფეი
	სახანძრო განგაშის ხელით სამართავი კოლოფი
	გასასვლელი

პროექტის დასახელება

მრავალბინიანი საცხოვრებელი სახლი

მისამართი

ა. პოლიტკოვსკაიას ქ. #65

ნახაზის დასახელება

ფასადი ღერძებში "დ-ა"

თანამდებობა	ხელმოწერა	გვარი
დირექტორი		ი. ხავთასი
არქიტექტორი		ი. ხავთასი
დაამუშავა		დ. მუნჯიშვილი
კონსტრუქტორი		თ. ლაზარიაშვილი

მასშტაბი	1:100
სტადია	პროექტი

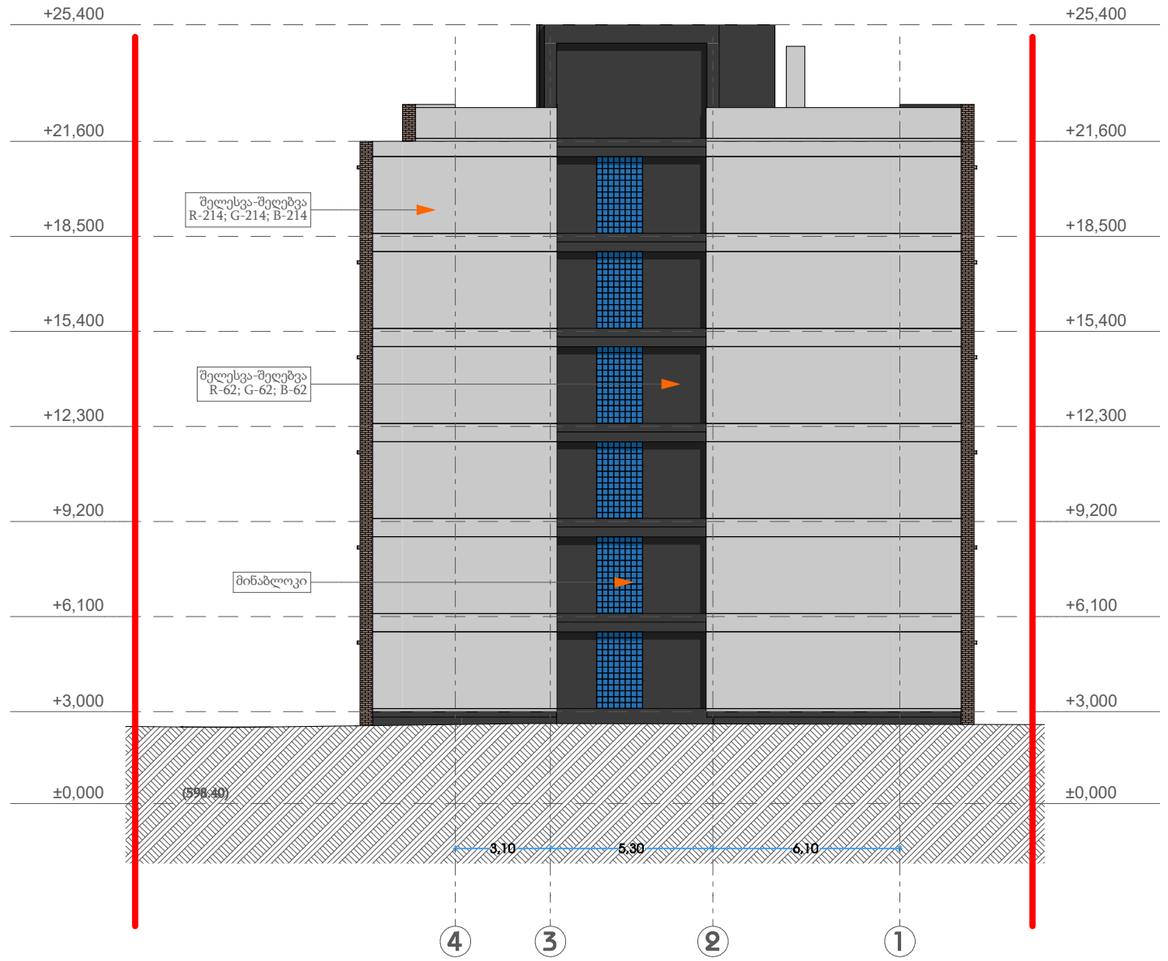

თარიღი	05.05.2021

დამკვეთი:

შ.პ.ს. "მს ბილდერი"

შემსრულებელი:

შ.პ.ს. "პაულონია"

პირობითი აღნიშვნები

ა — ღერძის ხაზი

საკადასტრო საზღვარი

ჭრილის ხაზი

ბლოკის კედელი

ბლოკის კედელი (ბინების გამყოფი)

გამლიერებული ბეტონის კედელი-სვეტი

გათბობა-კონდიცირების ადგილი

მისაწვდომი სველი ჭერი

გასასვლელამდე მისადგომი მაწვდილი

გასასვლელების შორის საგალი მანძილი

სვ-2 — დაკავებულობის ჯგუფი (ქვეჯგუფი)
დ.დ.3 — დაკავებულობის დატვირთვა
ბ. #4 56.8 — საერთო ფართი
43.6 13.2 — სარგებლიანი ფართი
ფართობი შიდა კონტურზე
ბინის ნომერი

კედლის ცეცხლმედეგობა (ერთი საათიანი)

კედლის ცეცხლმედეგობა (ორ საათიანი)

საძირკვლის ზოლი

ბოქლი

მშვიდი საფარი

ცხაური ტიპის მოპირკეთება (გამჭოლი)

ჩრდილოეთის აღნიშვნა

	სიმბოლოს სახელწოდება
	სახანძრო მილსადენი
	სახანძრო განგაშის სისტემა
	სადენების ხმოვანი განგაშის საკომუნიკაციო სისტემა
	ხელის ცეცხლმაქრი
	სახანძრო სამშენებლო სამსახურის მიერ გამოსაყენებელი მილსადენი
	კვამლის ავტომატური აღმოჩენი
	კვამლზე მორეაგირე მაუწყებელი
	ავტოსამეფე
	სახანძრო განგაშის ხელით სამართავი კოლოფი
	გასასვლელი

პროექტის დასახელება

მრავალბინიანი საცხოვრებელი სახლი

მისამართი

ა. პოლიტკოვსკაიას ქ. #65

ნახაზის დასახელება

ფასადი ღერძებში "4-1"

თანამდებობა	ხელმოწერა	გვარი
დირექტორი		ი. ხავთასი
არქიტექტორი		ი. ხავთასი
დამუშავა		დ. მუნჯიშვილი
კონსტრუქტორი		თ. ლაზარიაშვილი

მასშტაბი	1:100
სტადია	პროექტი

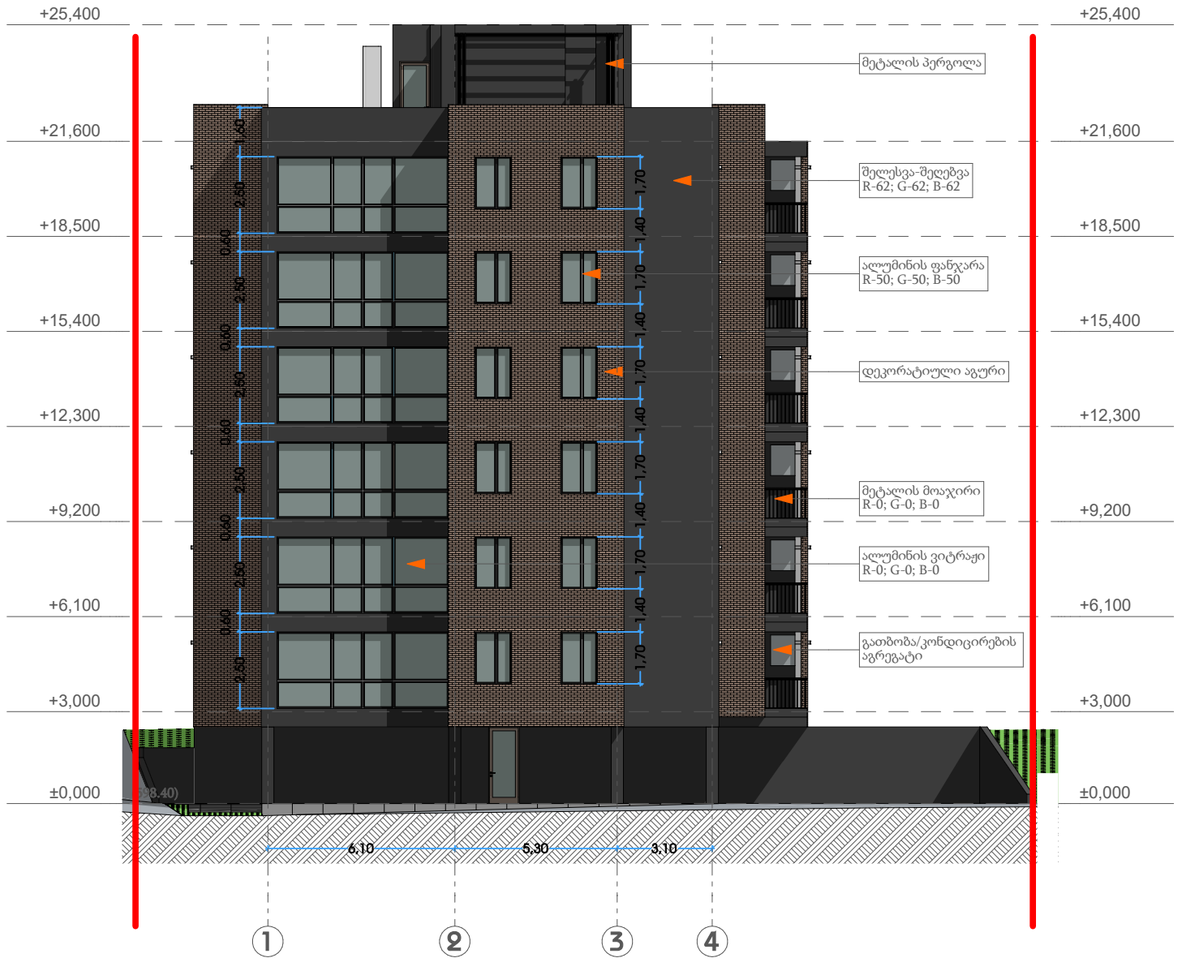

თარიღი	05.05.2021
დამკვეთი:	
შ.პ.ს. "მს ბილდერი"	
შემსრულებელი:	
შ.პ.ს. "პაულონია"	

პირობითი აღნიშვნები

- ა — ღერძის ხაზი
- საკადასტრო საზღვარი
- ჭრილის ხაზი
- ბლოკის კედელი
- ბლოკის კედელი (ბინების გამყოფი)
- გამლიერებული ბეტონის კედელი-სვეტი
- გათბობა-კონდიცირების ადგილი
- მისაწვდომი სველი ჭრილი
- გასასვლელამდე მისადგომი მანძილი
- გასასვლელებს შორის საგანი მანძილი
- სვ-2 — დაკავებულობის ჯგუფი (ქვეჯგუფი)
- დ.დ.3 — დაკავებულობის დატვირთვა
- ბ. #4 56.8 — საერთო ფართი
- 43.6 13.2 — საზაფხულო ფართი
- ფართობი შიდა კონტურზე
- ბინის ნომერი
- კედლის ცეცხლმედეგობა (ერთი საათიანი)
- კედლის ცეცხლმედეგობა (ორ საათიანი)
- საძირკვლის ფილა
- ფოჯრები
- შუშის საფარი
- ცხაური ტიპის მოპირკეთება (გამწოვი)
- ჩრდილოეთის აღნიშვნა

	სიმბოლოს სახელწოდება
	სახანძრო მილსადენი
	სახანძრო განგაშის სისტემა
	საგანგაშო ხმოვანი განგაშის საკომუნიკაციო სისტემა
	ხელის ცეცხლმაქრი
	სახანძრო სამაშველო სამსახურის მიერ გამოსაყენებელი მილსერთებელი ჰიდრანტი
	კვამლის ავტომატური აღმოჩენი
	კვამლზე მორეაგირე მაუწყებელი
	ავტომაშუქი
	სახანძრო განგაშის ხელით სამართავი კოლოფი
	გასასვლელი

პროექტის დასახელება	
მრავალბინიანი საცხოვრებელი სახლი	
მისამართი	
ა. პოლიტკოვსკაიას ქ. #65	
ნახაზის დასახელება	
ფასადი ღერძებში "1-4"	

თანამდებობა	ხელმოწერა	გვარი
დირექტორი		ი. ხავთასი
არქიტექტორი		ი. ხავთასი
დამუშავა		დ. მუნჯიშვილი
კონსტრუქტორი		თ. ლაზარიაშვილი

მასშტაბი	1:100
სტადია	პროექტი

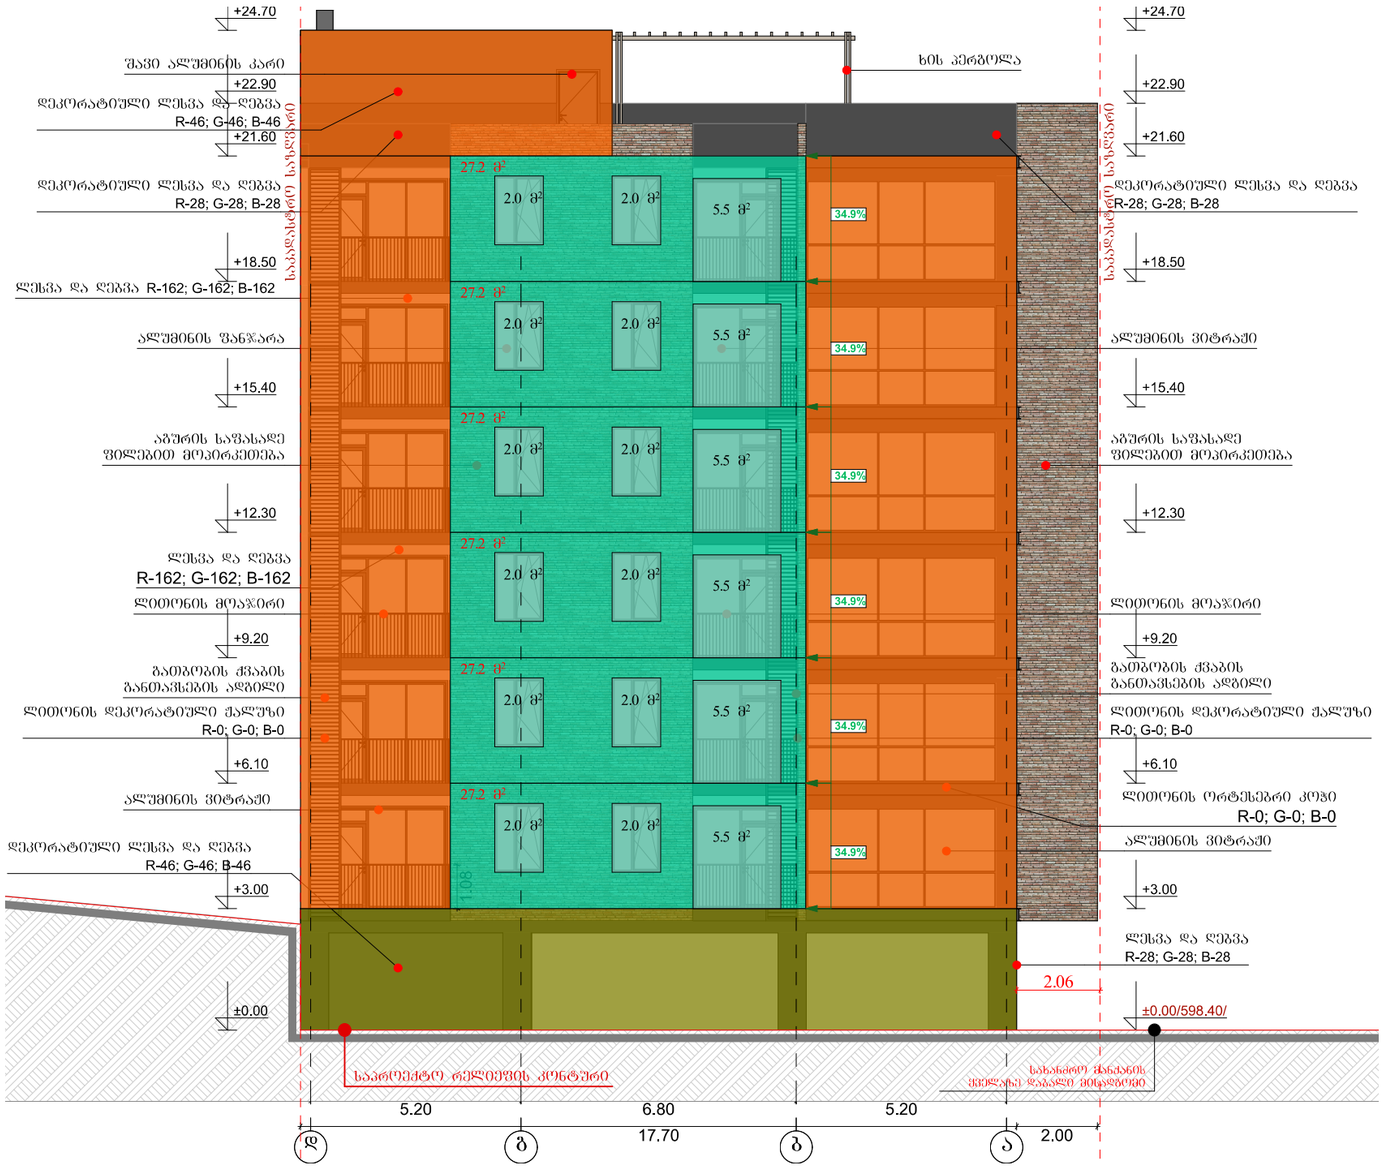

თარიღი	05.05.2021

დამკვეთი:

შ.პ.ს. "მს ბილდერი"

შემსრულებელი:

შ.პ.ს. "პაულონია"

პირობითი აღნიშვნები

ა — ღერძის ხაზი

საკადასტრო საზღვარი

ჩრილის ხაზი

ბლოკის კედელი

ბლოკის კედელი (ბინების გამყოფი)

გაბეტონებული ბეტონის კედელი-სვეტი

გათხრა-კონდიციონერების ადგილი

მისაწვდომი სველი ჭერი

გასასვლელამდე მისადგომი მაწვდილი

გასასვლელებს შორის საგალი მანძილი

სც-2 — დაცვებულობის ჯგუფი (ქვეჯგუფი)
დ.დ.3 — დაცვებულობის დატვირთვა
ბ. #4 56.8 — საერთო ფართი
43.6 13.2 — საზაფხულო ფართი
ფართობი შიდა კონტურზე
ბინის ნომერი

კედლის ცეცხლმედეგობა (ერთი საათიანი)

კედლის ცეცხლმედეგობა (ორ საათიანი)

სადარბაზო

ჭერები

მწვანე საფარი

ცხაური ტიპის მოპირკეთება (გამწოვილი)

ჩრდილოეთის აღნიშვნა

	სიმბოლოს სახელწოდება
	სახანძრო მილსადარი
	სახანძრო განგაშთელეფასთან კავშირის სისტემა
	საგანგაშო ხმოვანი განგაშის საკომუნიკაციო სისტემა
	ხელის ცეცხლმაქრი
	სახანძრო სამშენებლო სამწყობრის მიერ გამოსაყენებელი მილსართველი ჰიდრანტი
	კვამლის ავტომატური აღმოჩენი
	კვამლზე მორეაგირე მაუწყებელი
	ავტოსამუხე
	სახანძრო განგაშის ხელით სამართავი კოლოფი
	გასასვლელი

პროექტის დასახელება

მრავალბინიანი საცხოვრებელი სახლი

მისამართი

ა. პოლიტკოვსკაიას ქ. #65

ნახაზის დასახელება

თანამდებობა	ხელმოწერა	გვარი
დირექტორი		ი. ხავთასი
არქიტექტორი		ი. ხავთასი
დაამუშავა		დ. მუნჯიშვილი
კონსტრუქტორი		თ. ლაზარიაშვილი

მასშტაბი	1:100
სტადია	პროექტი

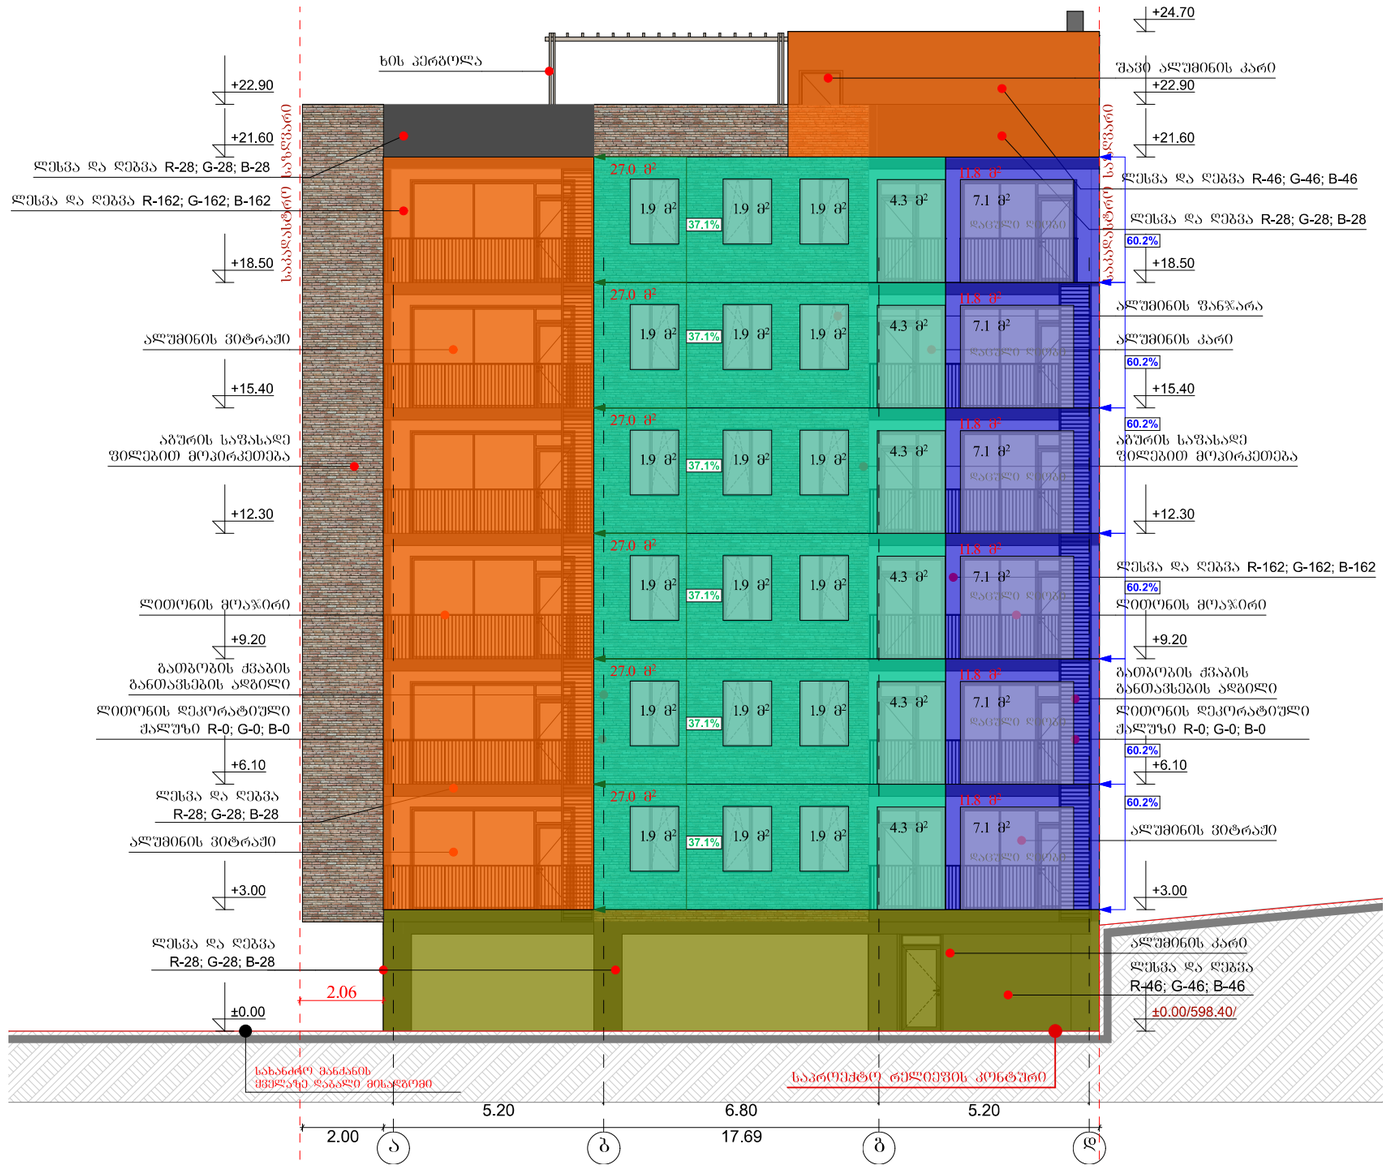

თარიღი	05.05.2021
დამკვეთი:	
შ.პ.ს. "მს ბილდერი"	
შემსრულებელი:	
შ.პ.ს. "პაულონია"	

პირობითი აღნიშვნები

- ა — ღერძის ხაზი
- საკადასტრო საზღვარი
- ჩრილის ხაზი
- ბლოკის კედელი
- ბლოკის კედელი (ბინების გამყოფი)
- გაძლიერებული ბეტონის კედელი-სვეტი
- გაითხა-კონდიციონერის ადგილი
- მისაწვდომი სველი ჭერი
- გასასვლელამდე მისადგომი მაწბილი
- გასასვლელებს შორის სავალი მაწბილი
- სც-2 / დ.დ.3 — დაკავებულობის ჯგუფი (ქვეჯგუფი) / დაკავებულობის დატვირთვა
- ბ. #4 | 56.8 — საერთო ფართი
- 43.6 | 13.2 — სარგებლიანი ფართი
- ფართობი შიდა კონტურზე
- ბინის ნომერი
- კედლის ცეცხლმედეგობა (ერთი საათიანი)
- კედლის ცეცხლმედეგობა (ორ საათიანი)
- სადარბაზო
- ჭერები
- შვიდე საფარი
- ცხაური ტიპის მოპირკეთება (გამწოლი)
- ჩრდილოეთის აღნიშვნა

	სიმხრილის სახელწოდება
	სახანძრო მილსადგარი
	სახანძრო განგაშთან კავშირის სისტემა
	საგანგაშო ხმოვანი განგაშის საკომუნიკაციო სისტემა
	ხელის ცეცხლმაქრი
	სახანძრო-სამაშველო საშუალების მიერ გამოსაყენებლი მისაერთებელი პიდრანტი
	კვამლის ავტომატური აღმოჩენი
	კვამლზე მორეაგირე მაუწყებელი
	ავტოსაშველი
	სახანძრო განგაშის ხელით სამართავი კოლოფი
	გასასვლელი

პროექტის დასახელება	
მრავალბინიანი საცხოვრებელი სახლი	
მისამართი	
ა. პოლიტკოვსკაიას ქ. #65	
ნახაზის დასახელება	

თანამდებობა	ხელმოწერა	გვარი
დირექტორი		ი. ხავთასი
არქიტექტორი		ი. ხავთასი
დამუშავა		დ. მუნჯიშვილი
კონსტრუქტორი		თ. ლაზარიაშვილი

მასშტაბი	1:100
სტადია	პროექტი

თარიღი	05.05.2021
დამკვეთი:	
შ.პ.ს. "მს ბილდერი"	
შემსრულებელი:	
შ.პ.ს. "პაულონია"	

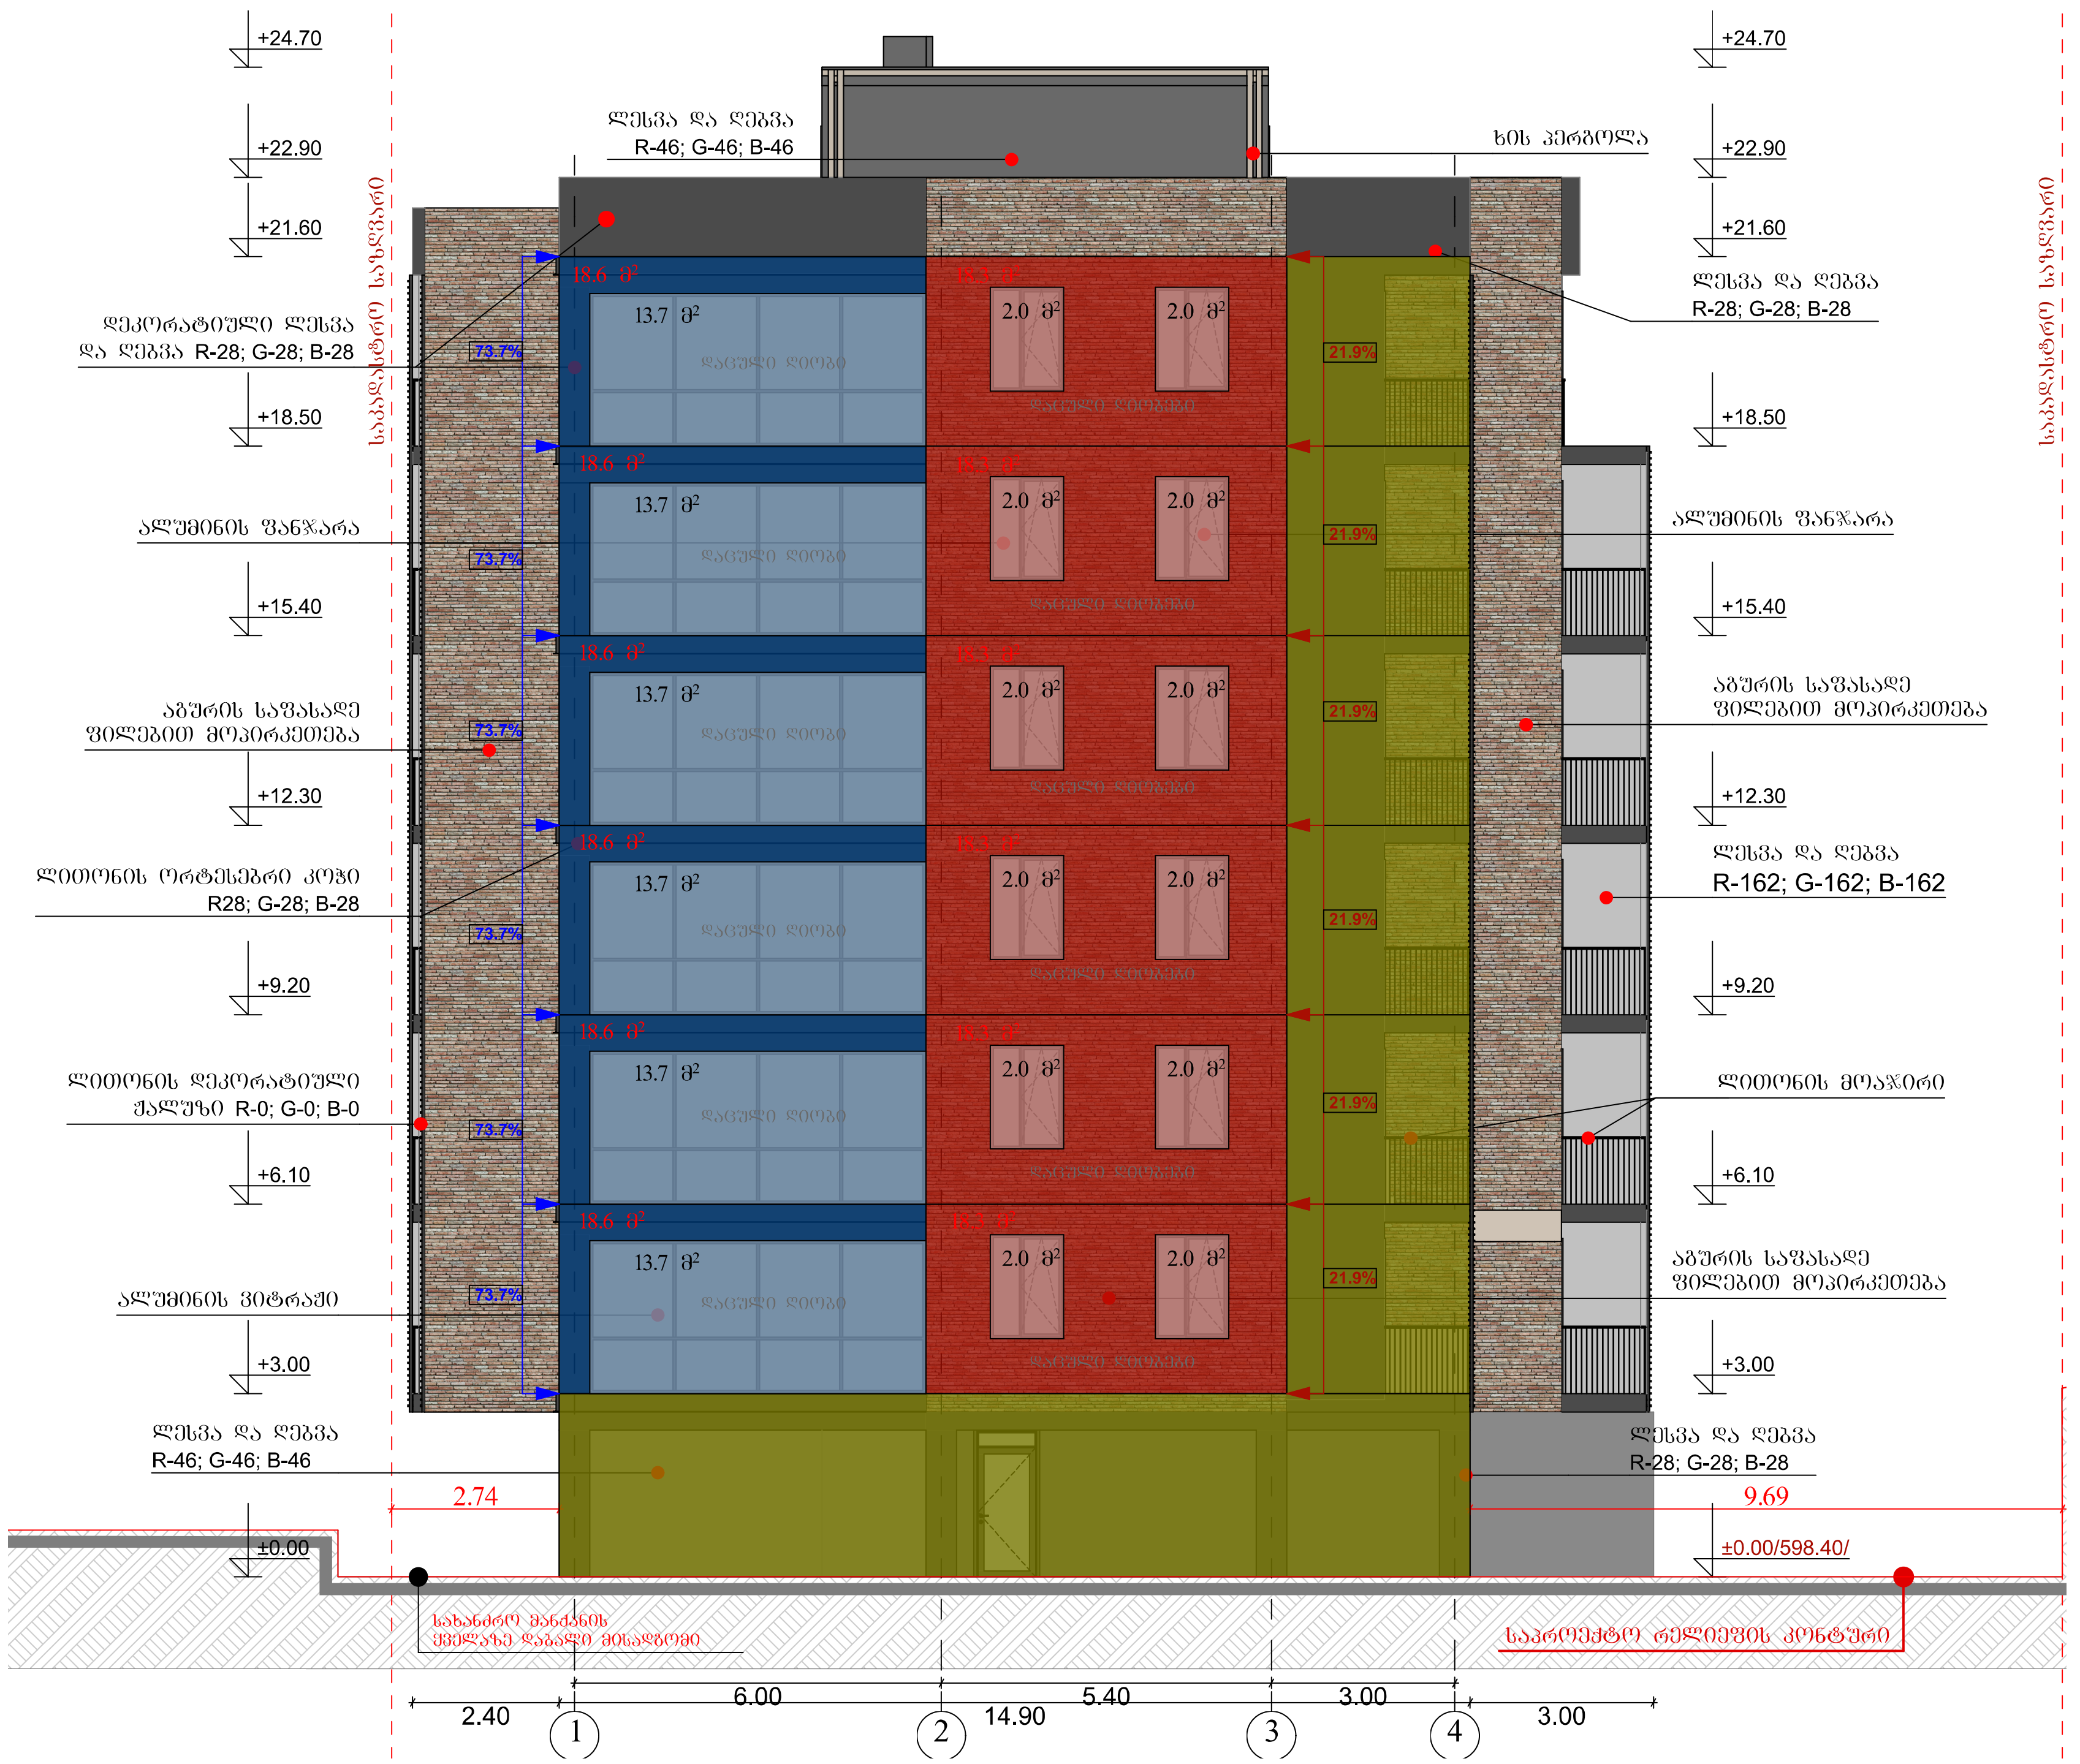

პირობითი აღნიშვნები

- ღერძის ხაზი
- საკადასტრო საზღვარი
- ჭრილის ხაზი
- ბლოკის კედელი
- ბლოკის კედელი (ბინების გამყოფი)
- გაძლიერებული ბეტონის კედელი-სვეტი
- გათბობა-კონდიცირების ადგილი
- მისაწვდომი სვლა გეზი
- გასასვლელამდე მისადგომი მანძილი
- გასასვლელებს შორის სავალი მანძილი
- სც-2 — დაკავებულობის ჯგუფი (ქვეჯგუფი)
- დ.დ.3 — დაკავებულობის დატვირთვა
- ბ. #4 — ბინის ნომერი
- 56.8 — საერთო ფართი
- 13.2 — საზაფხულო ფართი
- 43.6 — ფართობი შიდა კონტურზე
- კედლის ცეცხლმედეგობა (ერთ საათიანი)
- კედლის ცეცხლმედეგობა (ორ საათიანი)
- სადარბაზო
- გრუნტი
- მწვანე საფარი
- ცხაური ტიპის მოპირკეთება (გამჭოლი)
- ჩრდილოეთის აღნიშვნა

	სიმბოლოს სახელწოდება
	სახანძრო მილდგარი
	სახანძრო განყოფილებასთან კავშირის სისტემა
	საგანგებო ხმოვანი განგაშის საკომუნიკაციო სისტემა
Type A	ხელის ცეცხლმაქრი
	სახანძრო-სამაშველო სამსახურის მიერ გამოსაყენებლი მისაერთებელი ჰიდრანტი
	კვამლის ავტომატური აღმომჩენი
	კვამლზე მორეაგირე მაუწყებელი
	ავტოსაშხეფი
	სახანძრო განგაშის ხელით სამართავი კოლოფი
	გასასვლელი

პროექტის დასახელება	
მრავალბინიანი საცხოვრებელი სახლი	
მისამართი	
ა. პოლიტკოვსკაიას ქ. #65	
ნახაზის დასახელება	

თანამდებობა	ხელმოწერა	გვარი
დირექტორი		ი. ხვთისო
არქიტექტორი		ი. ხვთისო
დაამუშავა		დ. მუნჯიშვილი
კონსტრუქტორი		თ. ლაზარიაშვილი

მასშტაბი	1:100
სტადია	პროექტი

დასახელება	შავი ფერის ლითონის მოაჯირი
RGB	R-0; G-0; B-0
წინხედი	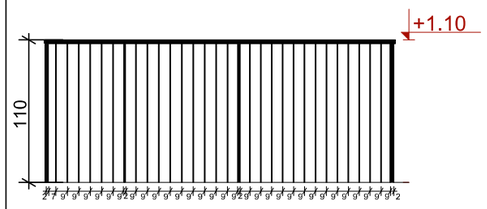
რაოდენობა	24
გრძივი მეტრი	109.2 ჯ3.მ

დასახელება	საფასადე აგურის ფილები
საფასადე მასალის ნიმუში	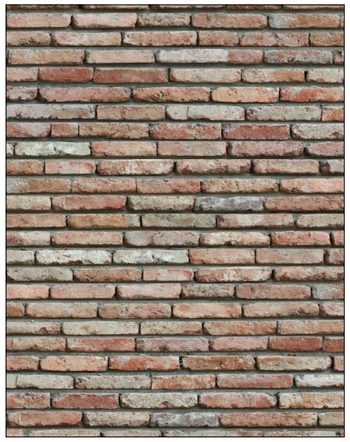
ფართობი	631.2 ჯ3.მ

ფანჯრის მოწყობის დეტალი მ 1:25

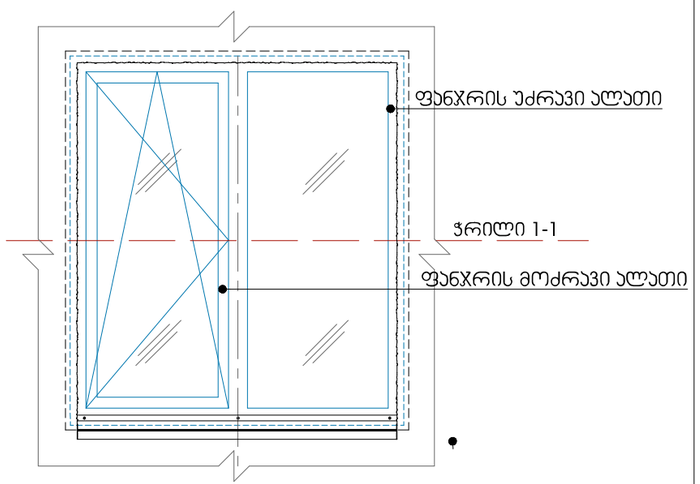

ჭრილის ფრაგმენტი მ 1:25

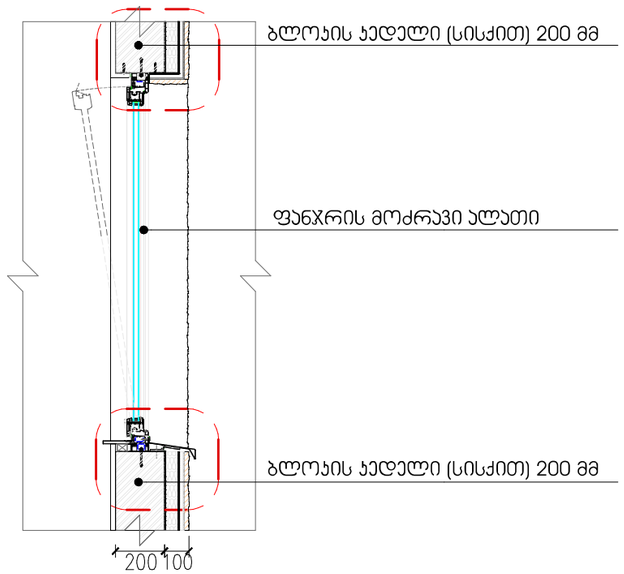

თარიღი	05.05.2021
დამკვეთი:	
შ.პ.ს. "მს ბილდერი"	
შემსრულებელი:	
შ.პ.ს. "პაულონია"	

პირობითი აღნიშვნები

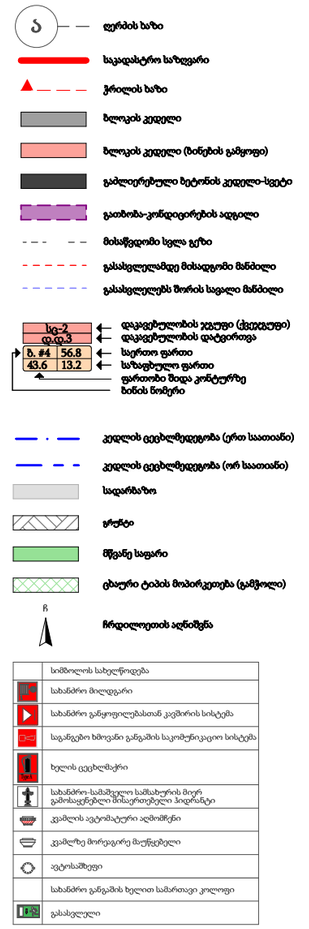

	სიმბოლოს სახელწოდება
	სახანძრო მილდგარი
	სახანძრო განგაშიანი სამართავი
	სავალდებულო ხმოვანი განგაშის საკომუნიკაციო სისტემა
	ხელის ცეცხლმაქრი
	სახანძრო-სამაშველო სამსახურის მიერ გამოსაყენებელი მისაერთებელი პიდრანტი
	კვამლის ავტომატური აღმომჩენი
	კვამლზე მორეაგირე მატუნებელი
	ავტოსამუხრუჭი
	სახანძრო განგაშის ხელით სამართავი კოლოფი
	გასასვლელი

პროექტის დასახელება

მრავალბინიანი საცხოვრებელი სახლი

მისამართი

ა. პოლიტკოვსკაიას ქ. #65

ნახაზის დასახელება

დეტალები - 1

თანამდებობა	ხელმოწერა	გვარი
დირექტორი		ი. ხავთასი
არქიტექტორი		ი. ხავთასი
დაამუშავა		დ. მუნჯიშვილი
კონსტრუქტორი		თ. ლაზარიაშვილი

მასშტაბი	1:100
სტადია	პროექტი

პარაპეტი სახურავთან მიმართებაში

მ 1:10

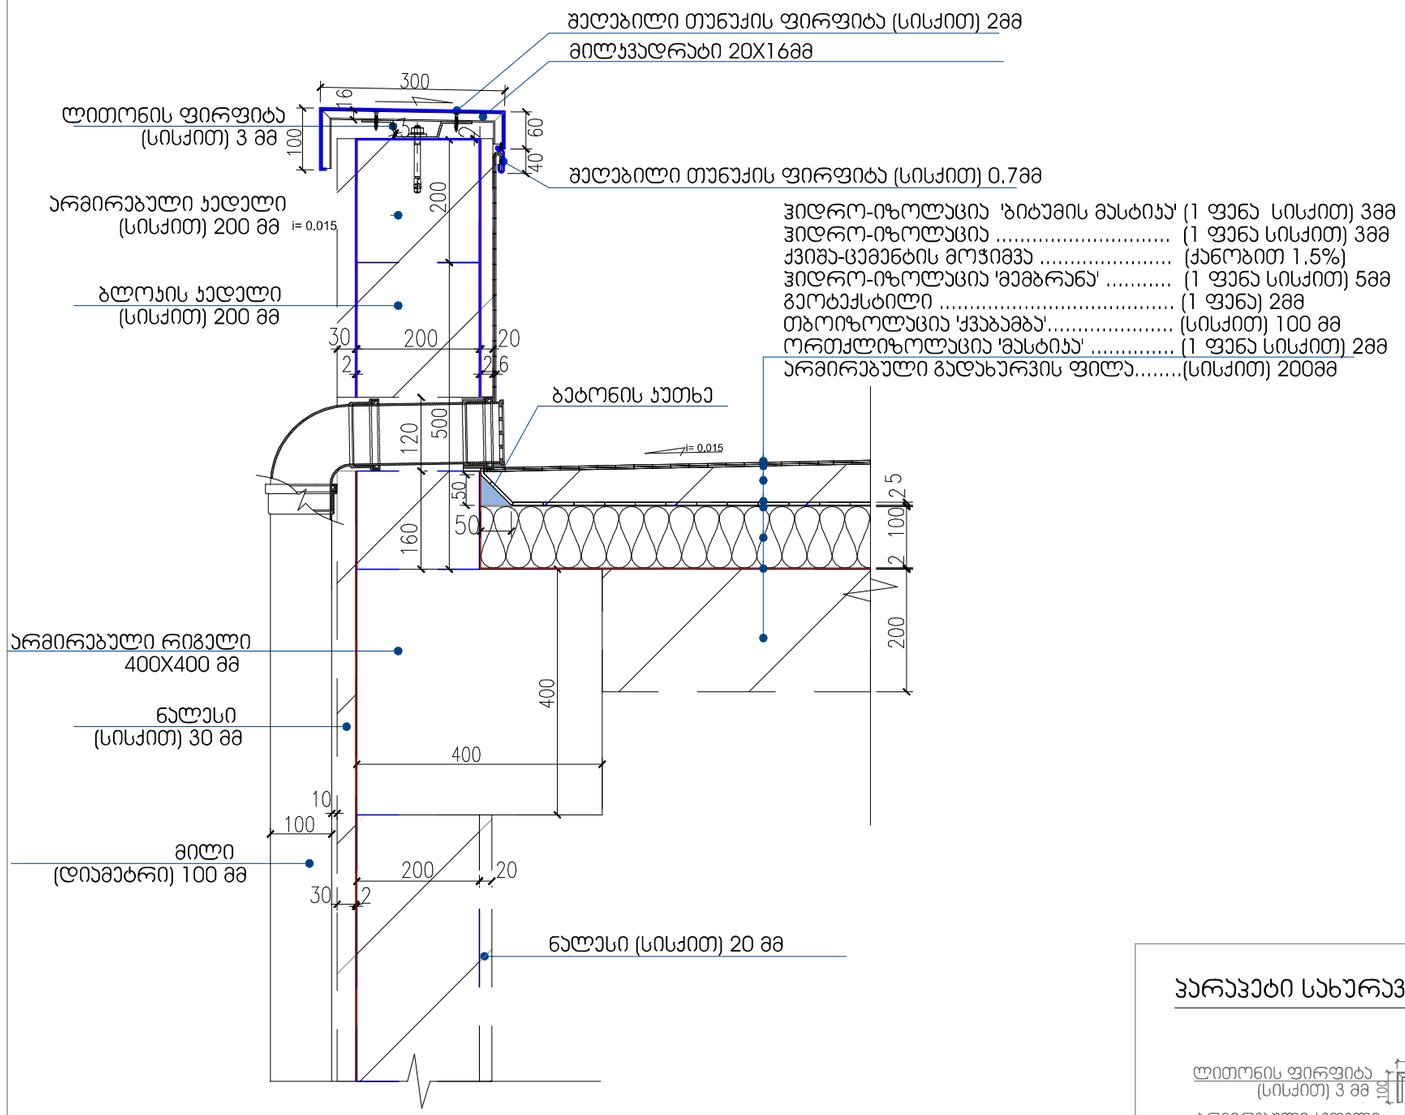

ჰიდრო-იზოლაცია 'ბიტუმის მასტიკა' (1 ფენა სისქით) 3მმ
ჰიდრო-იზოლაცია ..... (1 ფენა სისქით) 3მმ
ქვიშა-ცემენტის მოჭიმვა ..... (ქანობით 1.5%)
ჰიდრო-იზოლაცია 'მემბრანა' ..... (1 ფენა სისქით) 5მმ
გეოტექსტილი ..... (1 ფენა) 2მმ
თბოიზოლაცია 'ქვაბამბა'..... (სისქით) 100 მმ
ორთქლიზოლაცია 'მასტიკა' ..... (1 ფენა სისქით) 2მმ
არმირებული გადახურვის ფილა.....(სისქით) 200მმ

ნალექის გადაყვანა სახურავზე

1:10

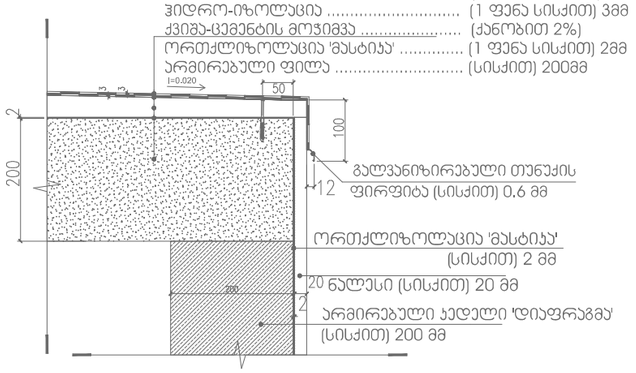

პარაპეტი სახურავთან მიმართებაში

1:20

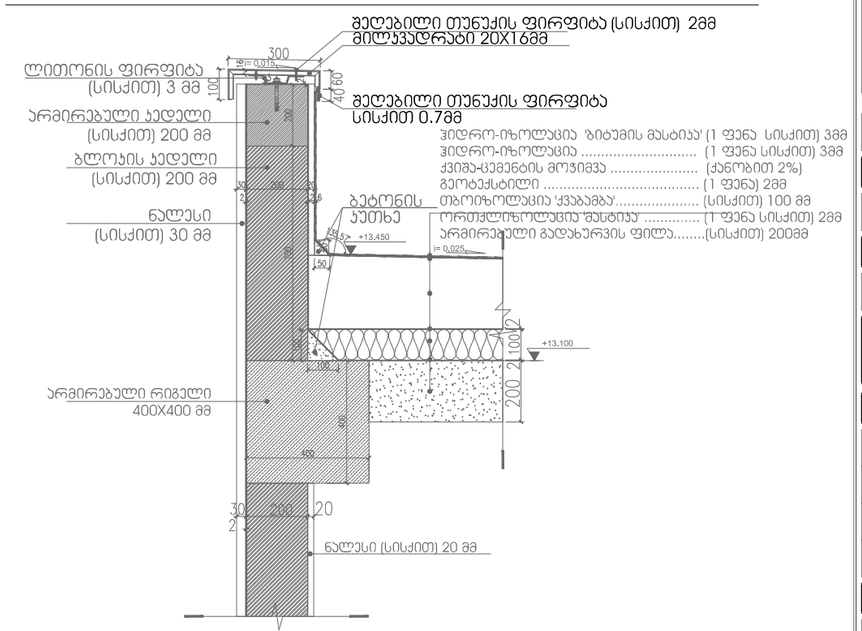

თარიღი: 05.05.2021

დამკვეთი:

შ.პ.ს. "მს ბილდერი"

შემსრულებელი:

შ.პ.ს. "პაულონია"

პირობითი აღნიშვნები

- ა — ღერძის ხაზი
- საკადასტრო საზღვარი
- ჭრილის ხაზი
- ბლოკის კედელი
- ბლოკის კედელი (ბიტუმის გამყოფი)
- გამლღვირებული ბეტონის კედელი-სვეტი
- გაითხრება-კონდიციონირების ადგილი
- მისაწვდომი სველი წერტი
- გასასვლელამდე მისადგომი მანძილი
- გასასვლელებს შორის სავალი მანძილი
- სდ-2 — დაკავებულობის ჯგუფი (ქვეჯგუფი)
- დ.დ.3 — დაკავებულობის დატვირთვა
- ბ. #4 56.8 — ბარითი ფართი
- 43.6 13.2 — საზაფხულო ფართი
- ფარითი შიდა კონტურზე
- ბინის ნომერი
- კედლის ცეცხლმედეგობა (ერთი საათიანი)
- კედლის ცეცხლმედეგობა (ორ საათიანი)
- სადარბაზო
- ჭოჭო
- შშვანე საფარი
- ცხაური ტიპის მოპირკეთება (გამწოლი)
- ჩრდილოეთის აღნიშნა

	სიმხრილის სახეღწოდება
	სახანძრო მილსადარი
	სახანძრო განყოფილებასთან კავშირის სისტემა
	საგანგებო ხმოვანი განგაშის საკომუნიკაციო სისტემა
	ხელის ცეცხლმაქრი
	სახანძრო-სამაშველო სამსახურის მიერ გამოსაყენებლი მილსარეველი პიდრანტი
	კამლის ავტომატური აღმომჩენი
	კამლზე მორეაგირე მაუწყებელი
	ავტოსამეფი
	სახანძრო განგაშის ხელით სამართავი კოლოფი
	გასასვლელი

პროექტის დასახელება

მრავალბინიანი საცხოვრებელი სახლი

მისამართი

ა. პოლიტკოვსკაიას ქ. #65

ნახაზის დასახელება

დეტალები - 2

თანამდებობა	ხელმოწერა	გვარი
დირექტორი		ი. ხავთასი
არქიტექტორი		ი. ხავთასი
დამუშავა		დ. მუნჯიშვილი
კონსტრუქტორი		თ. ლაზარიაშვილი

მასშტაბი	1:100
სტადია	პროექტი

მუქი ალუმინის კარების სპეციფიკაცია

დასახელება	კ-01	კ-02	კ-03	კ-04	კ-05	კ-06	
რაოდენობა	6	6	6	6	6	6	36
სიგანე	1.40	1.60	2.10	2.80	2.90	4.00	
სიმაღლე	2.50	2.50	2.50	2.50	2.50	2.50	
გეგმა	1.40	1.60	2.10	2.80	2.90	4.00	
წინხედი	0.40 2.10 2.50 / 0.50 0.90 / 1.40	0.40 2.10 2.50 / 0.90 0.70 / 1.60	0.40 2.10 2.50 / 1.20 0.90 / 2.10	0.40 2.10 2.50 / 0.95 0.95 0.90 / 2.80	0.40 2.10 2.50 / 0.90 1.00 1.00 / 2.90	0.40 2.10 2.50 / 1.55 1.55 0.90 / 4.00	
ფართობი	3.50	4.00	5.25	7.00	7.25	10.00	222.00 m²

სადარბაზოს ალუმინის კარების სპეციფიკაცია

დასახელება	ს /კ-01	ს /კ-01	ს /კ-01	
რაოდენობა	2	3	18	23
სიგანე	1.00	1.00	1.00	
სიმაღლე	2.10	2.40	2.50	
გეგმა	1.00	1.00	1.00	
წინხედი	2.10 / 1.00	0.30 2.10 2.40 / 1.00	0.30 2.20 2.50 / 1.00	
ფართობი	2.10	2.40	2.50	56.40 m²

ლითონის კარების სპეციფიკაცია

დასახელება	ლ /კ-01	ლ /კ-01	
რაოდენობა	1	2	3
სიგანე	0.80	1.00	
სიმაღლე	2.10	2.10	
გეგმა	0.80	1.00	
წინხედი	2.10 / 0.80	2.10 / 1.00	
ფართობი	1.68	2.10	5.88 m²

თარიღი	05.05.2021

დამკვეთი:

შ.პ.ს. "მს ბილდერი"

შემსრულებელი:

შ.პ.ს. "პაულონია"

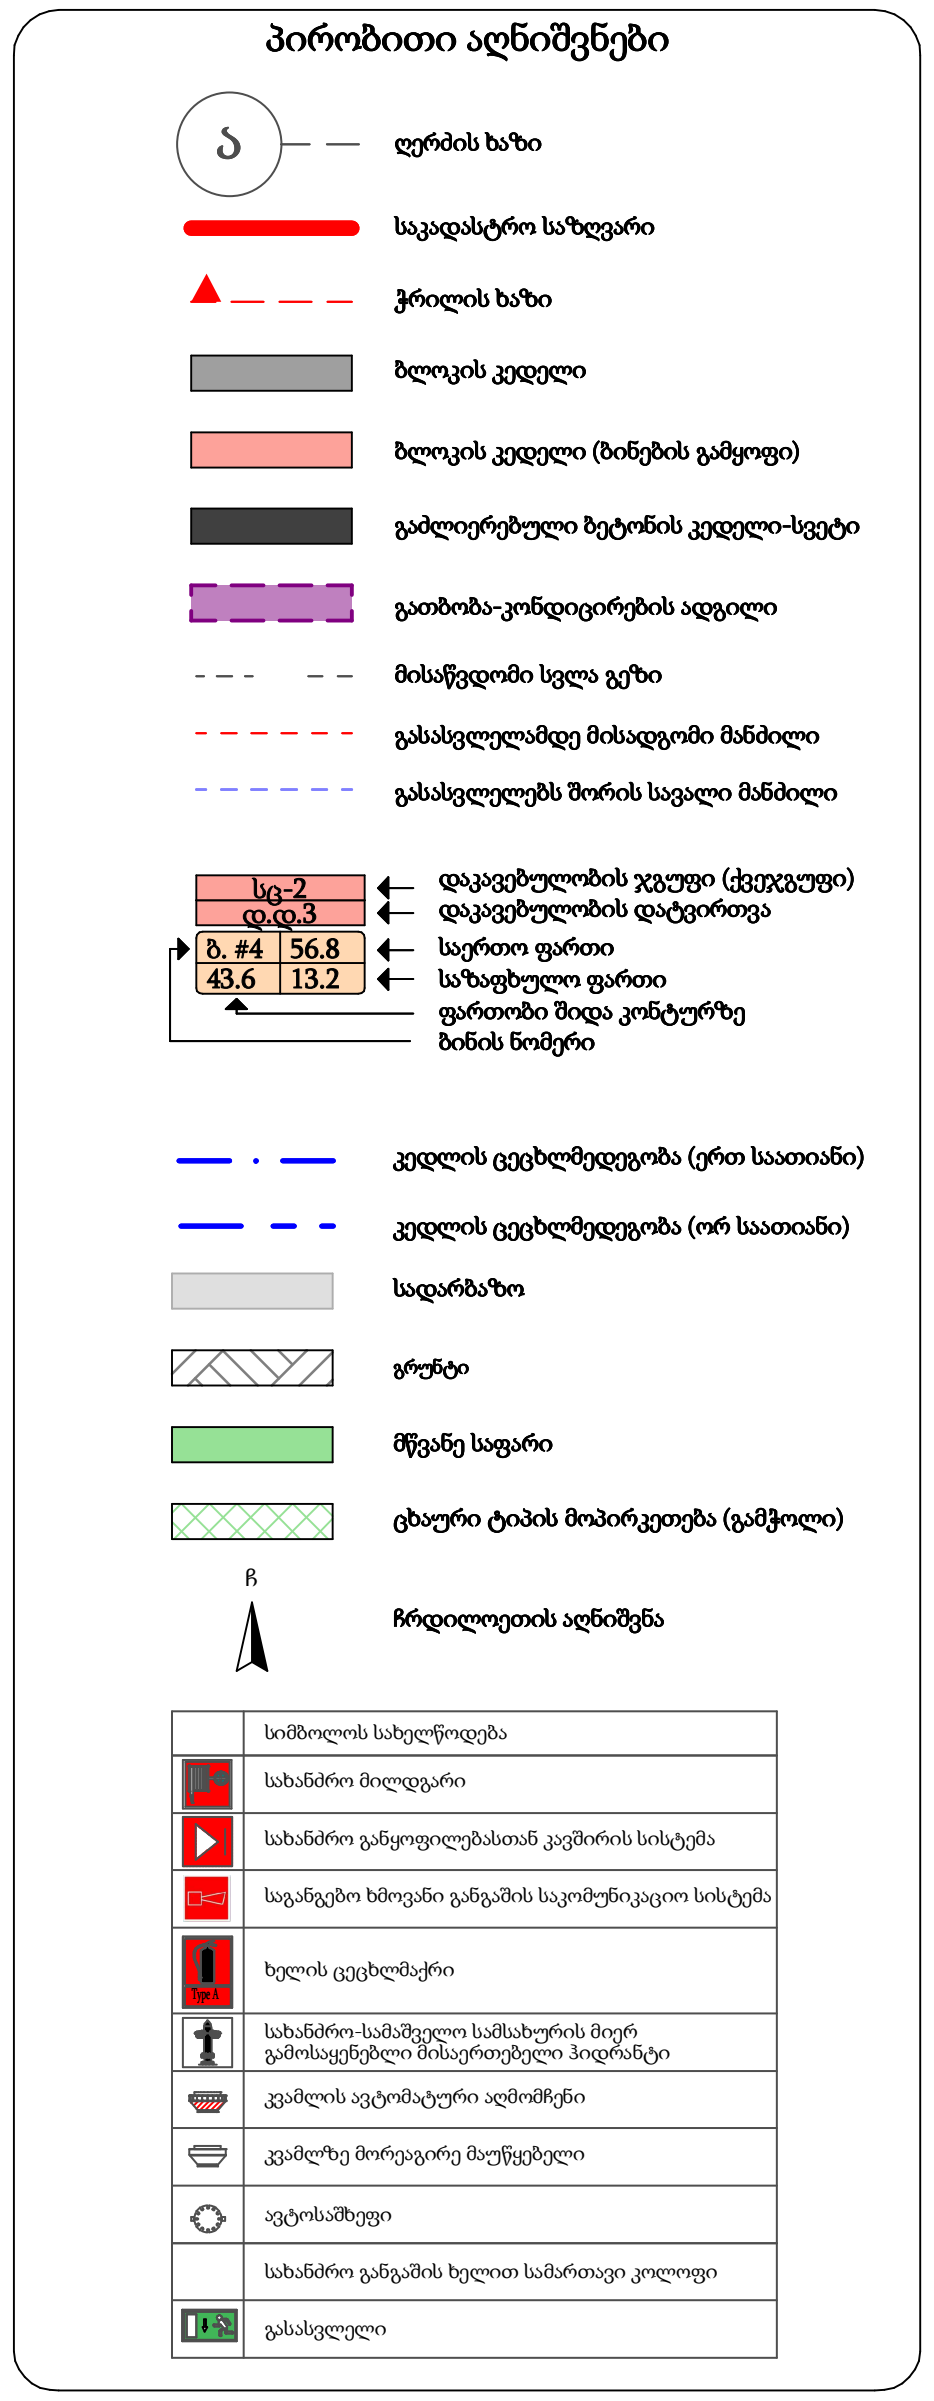

პროექტის დასახელება

მრავალბინიანი საცხოვრებელი სახლი

მისამართი

ა. პოლიტკოვსკაიას ქ. #65

ნახაზის დასახელება

სპეციფიკაცია - 1

თანამდებობა	ხელმოწერა	გვარი
დირექტორი		ი. ხავთასი
არქიტექტორი		ი. ხავთასი
დაამუშავა		დ. მუნჯიშვილი
კონსტრუქტორი		თ. ლაზარიაშვილი

მასშტაბი	1:100
სტადია	პროექტი

მუქი ნაცრისფერი ალუმინის ფანჯრის სპეციფიკაცია

დასახელება	ფ-0	
რაოდენობა	42	42
სიგანე	1.20	
სიმაღლე	1.70	
გეგმა	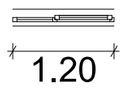	
ჭინხედი	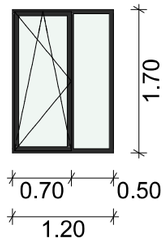	
ფართი	2.04	85.68 m²

მინაბლოკის სპეციფიკაცია

დასახელება		მ/ბ-2	მ/ბ-3	
რაოდენობა		5	1	
სიგანე		1.50	1.50	
სიმაღლე		2.60	3.95	
გეგმა		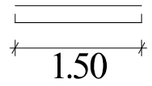	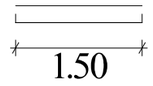	
ჭინხედი		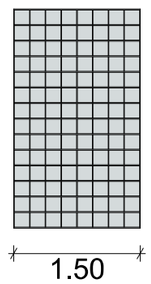	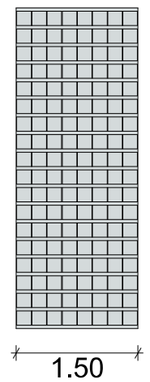	
ფართი		3.90	5.93	

მუქი ნაცრისფერი ალუმინის ვიტრაჟის სპეციფიკაცია

დასახელება	ვიტ-01	ვიტ-02	
რაოდენობა	6	6	12
სიგანე	4.70	5.50	
სიმაღლე	2.50	2.50	
გეგმა	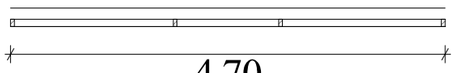	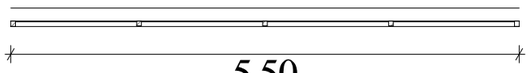	
ჭინხედი	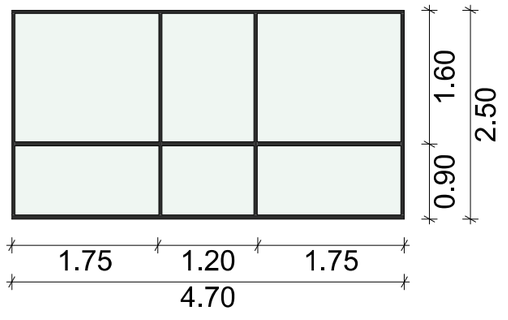	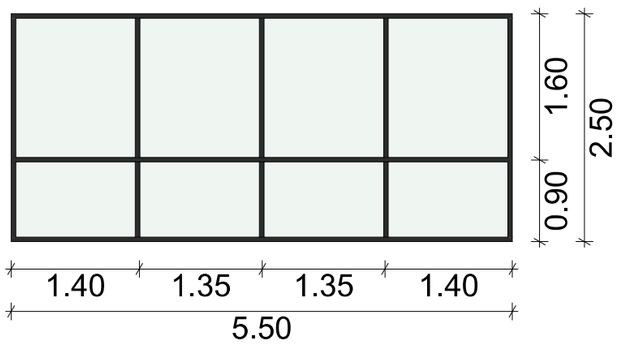	
ფართი	11.75	13.75	153.00 m²

თარიღი	05.05.2021
დამკვეთი:	
შ.პ.ს. "მს ბილდერი"	
შემსრულებელი:	
შ.პ.ს. "პაულონია"	

პირობითი აღნიშვნები

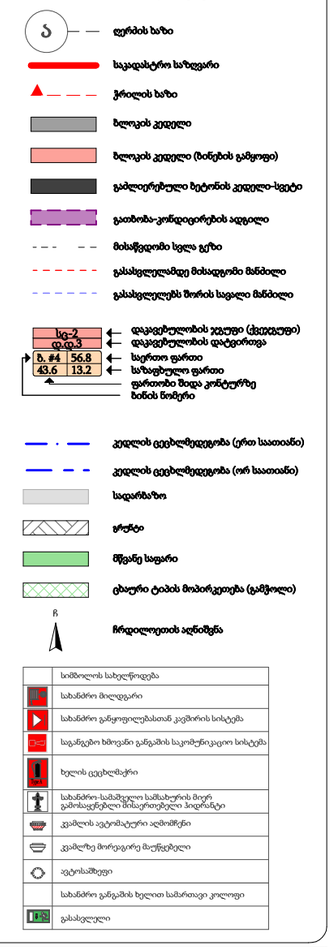

	სიმბოლის სახელწოდება
	სახანძრო მილდგარი
	სახანძრო განყოფილებასთან კავშირის სისტემა
	საგანგებო ხმოვანი განგაშის საკომუნიკაციო სისტემა
	ხელის ცეცხლმაქრი
	სახანძრო-სამაშველო სამსახურის მიერ გამოსაყენებელი მისაერთებელი პიდრანტი
	კვამლის ავტომატური აღმოჩენი
	კვამლზე მორეაგირე მაუწყებელი
	ავტოსაშუქი
	სახანძრო განგაშის ხელით სამართავი კოლოფი
	გასასვლელი

პროექტის დასახელება

მრავალბინიანი საცხოვრებელი სახლი

მისამართი

ა. პოლიტკოვსკაიას ქ. #65

ნახაზის დასახელება

სპეციფიკაცია - 2

თანამდებობა	ხელმოწერა	გვარი
დირექტორი		ი. ხავთასი
არქიტექტორი		ი. ხავთასი
დაამუშავა		დ. მუნჯიშვილი
კონსტრუქტორი		თ. ლაზარიაშვილი

მასშტაბი	1:100
სტადია	პროექტი