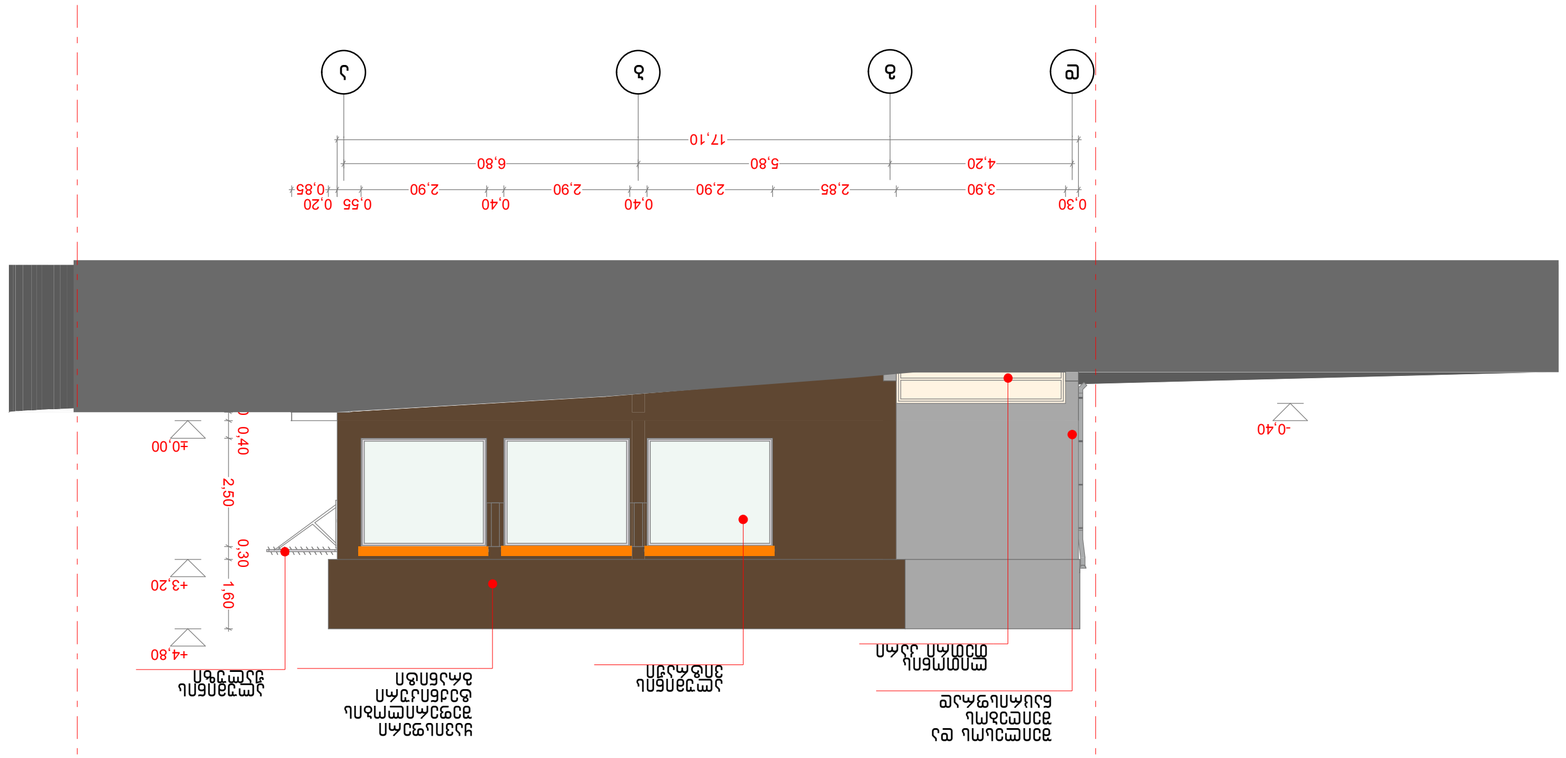

შპს"ციტყ building"
ტ. 879 78 08 78 871 44 43 43 ჟ. შარტავას ქ. #14 ა

დამკვეთი:

მისამართი:

დირექტორი:

შეასრულა:

გ.როსტიაშვილი

ნ.დვალიშვილი

არქიტექტურული სტუდია

26.07.2011

1:100

A2

"ბმც გეორგია"

ქ.თბილისი. დიღმის სასწ.
საცდელი meurneoba ნაკვ. #013/361

d g b a

0,20 0,40

2,50

0,30

1,60

±0,00

+3,20

+4,80

-0,40

4,20 5,80 6,80

17,10

0,30
3,90 2,85 2,90

0,40
2,90

0,40
2,90

0,55 0,20
0,85

yavisferi
შეფერილობის
ტექნიკური
graniti

ალუმინის

Jaluzi ლითონის
თეთრი კარი

ალუმინის
ვიტრაჟი

Seilesos da
შეიღებოს
nacrisfrad

ფასადი დ-ა

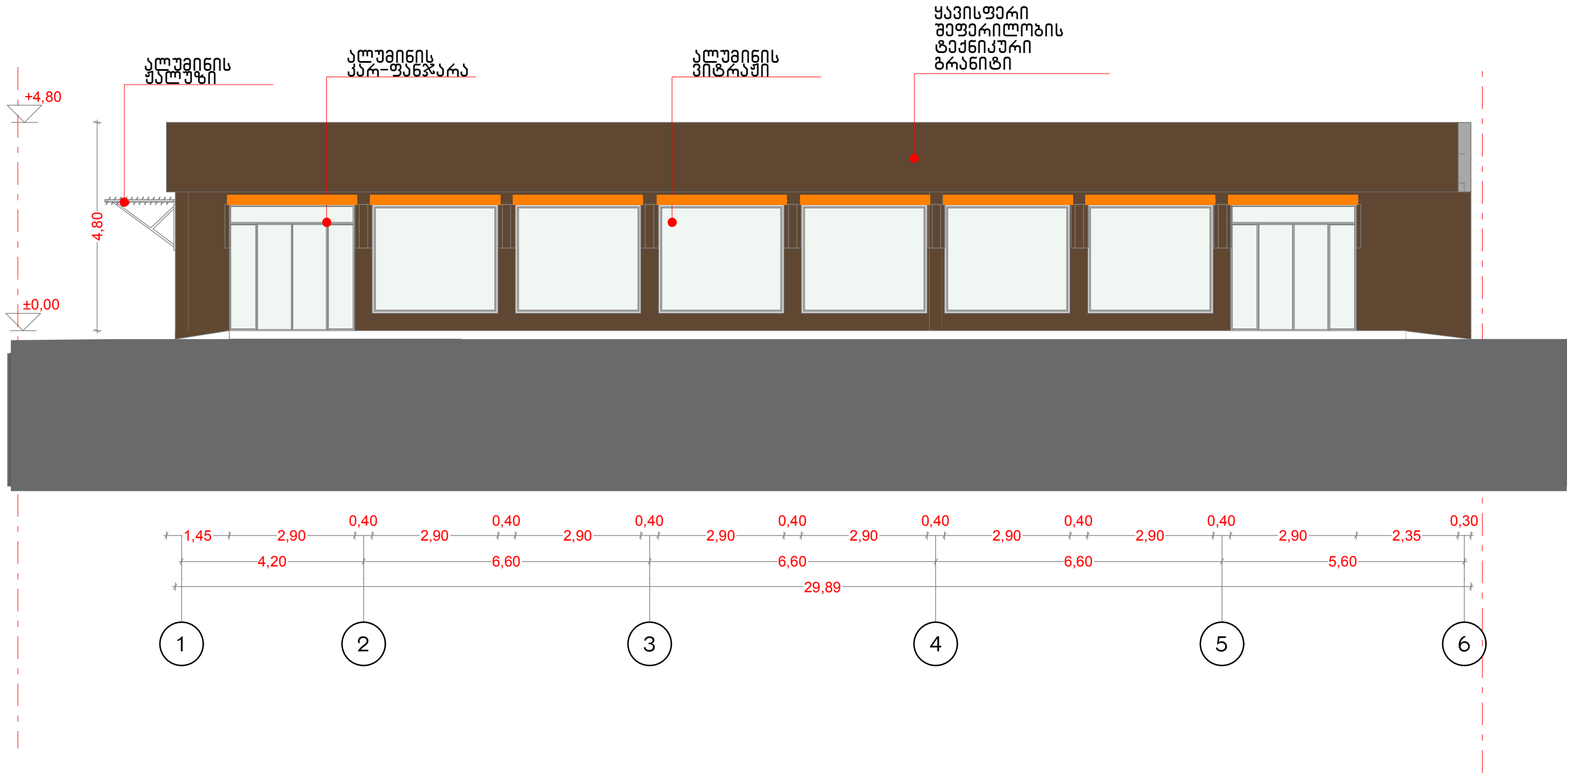

დამკვეთი:	"bmc georgia"	ფასადი 1-6	A2	შპს "city building" არქიტექტორული ჯგუფი ტ. 879 78 08 78 871 44 43 43 ქ. მარტყოფის ქ. №14 ა	დირექტორი:	გ.როსტიაშვილი	1:100
მისამართი:	ქ.თბილისი. დიღმის სასწ. საცდელი მეურნეობა ნაკ. №013/361				შესრულა:	ნ.დვალიშვილი	26.07.2011

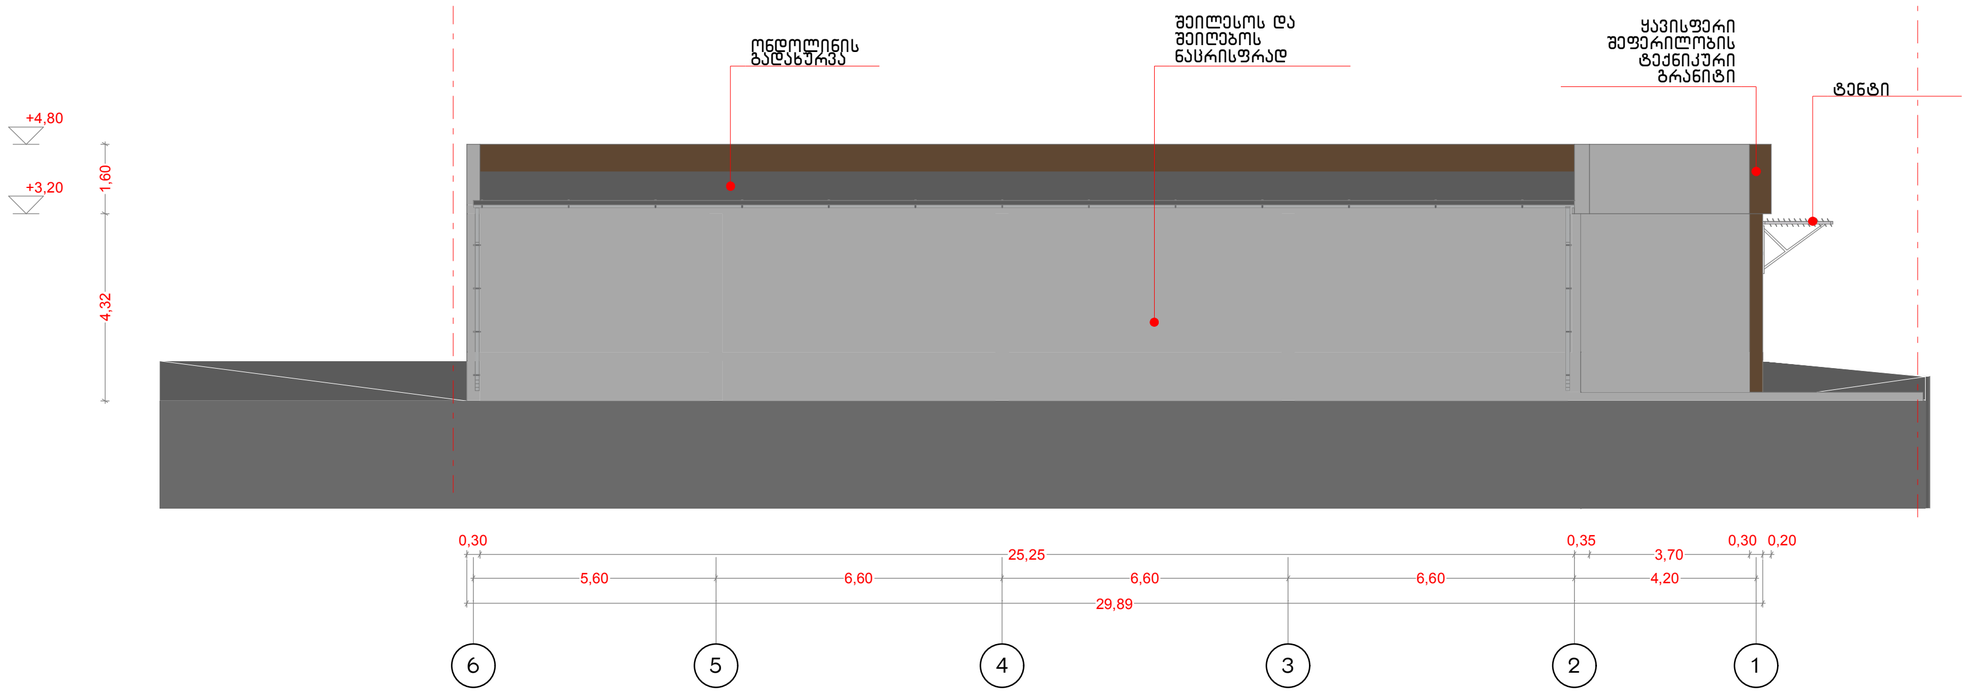

დამკვეთი:	"bmc georgia"	ფასადი 6-1	A2	შპს "c i t y b u i l d i n g" ქ. შარტავას ქ. №14 ა ტ. 879 78 08 78 871 44 43 43	დირექტორი:	გ.როსტიაშვილი	1:100
მისამართი:	ქ.თბილისი. დიღმის სასწ. საცდელი მეურნეობა ნაკვ. №013/361				შემსრულა:	ნ.დვალიშვილი	26.07.2011
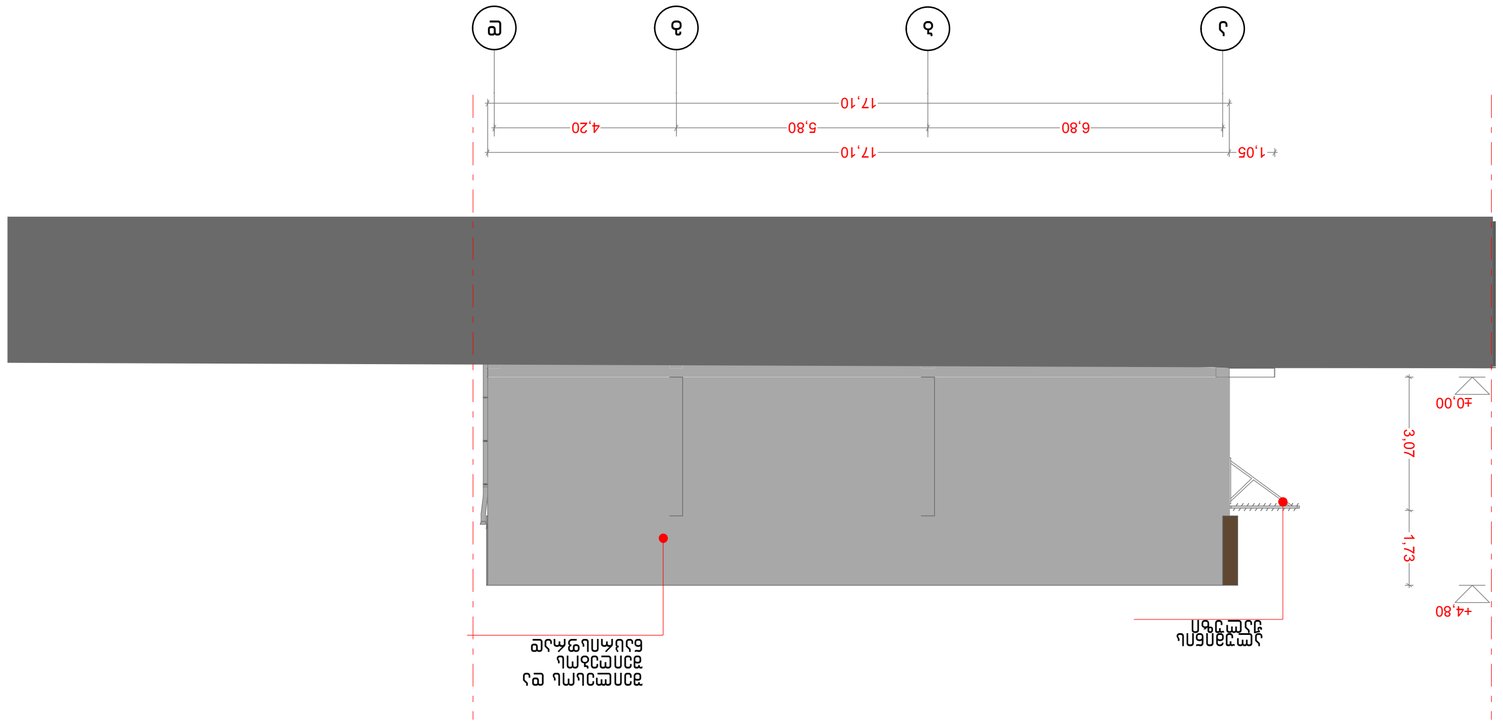
