ვიზუალიზაცია -3.00 ნიშნულის ავტოსადგომის

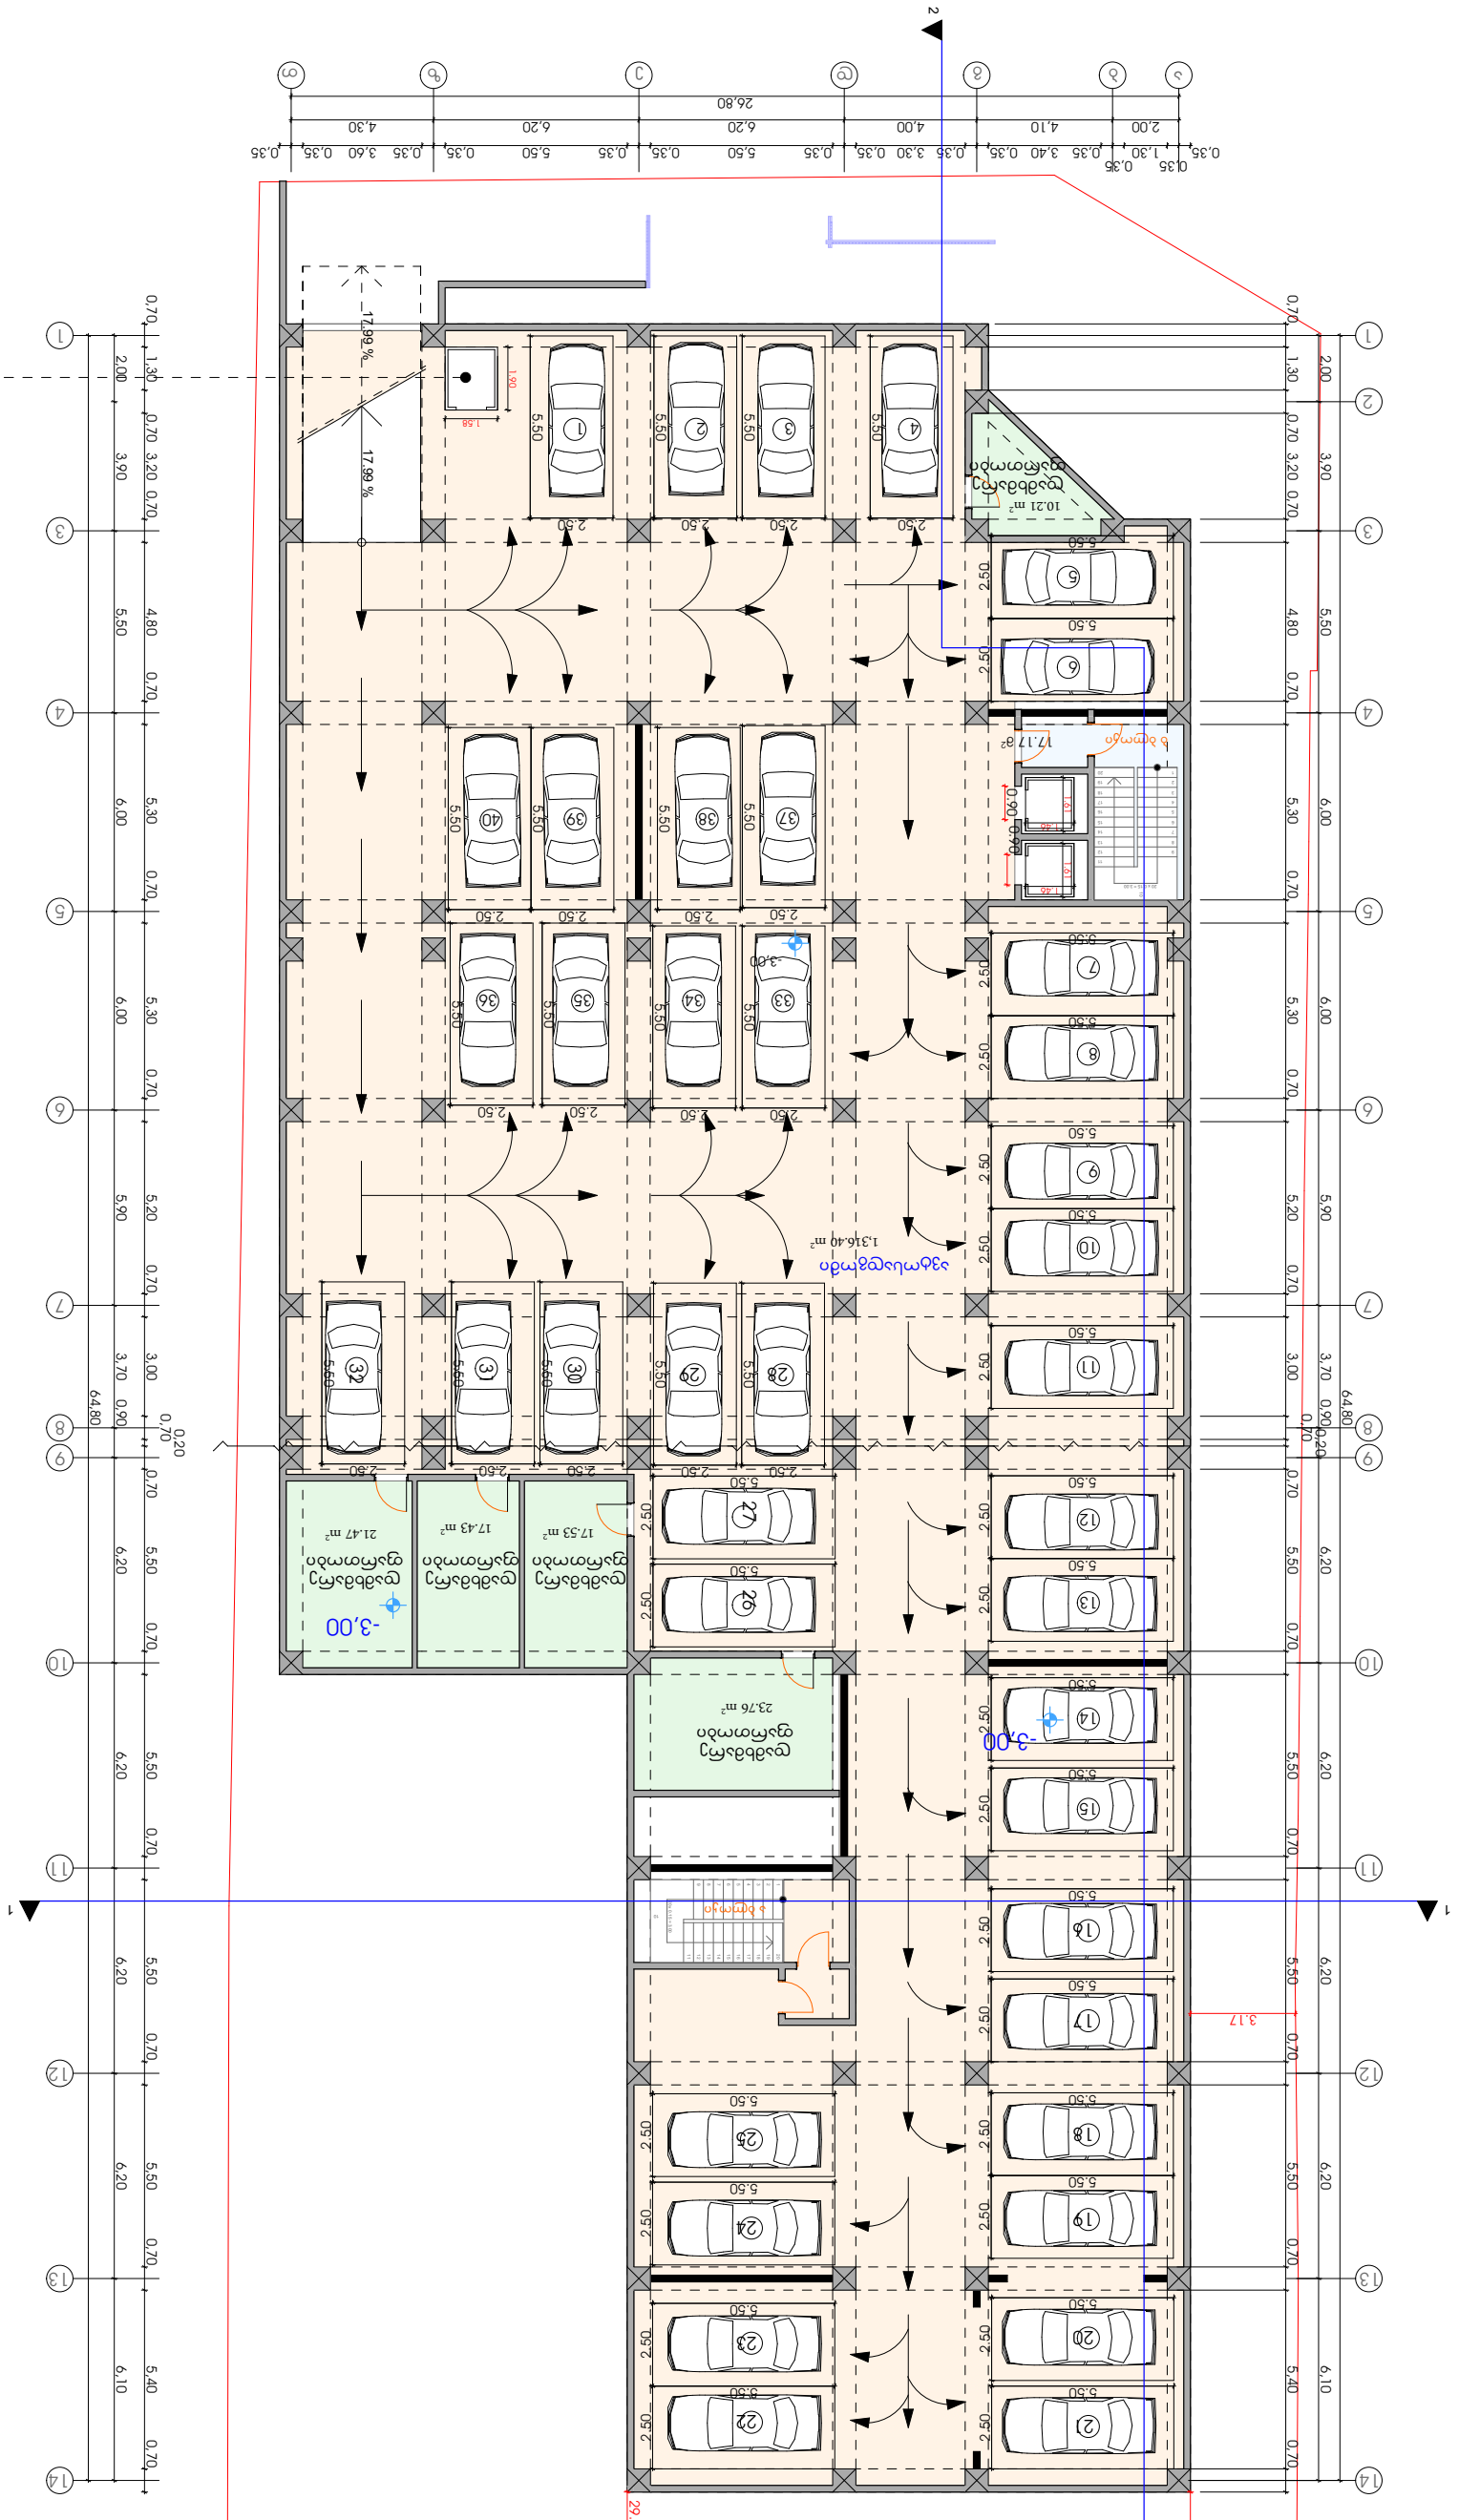
-3,00
-3,00
-3,00

ინდივიდუალური საცხოვრებელი სახლი	
ქალაქი თბილისი, ჯორჯიაშვილის ქუჩა №33, ნაკვეთი (ს/კ 01.03.10.033)	

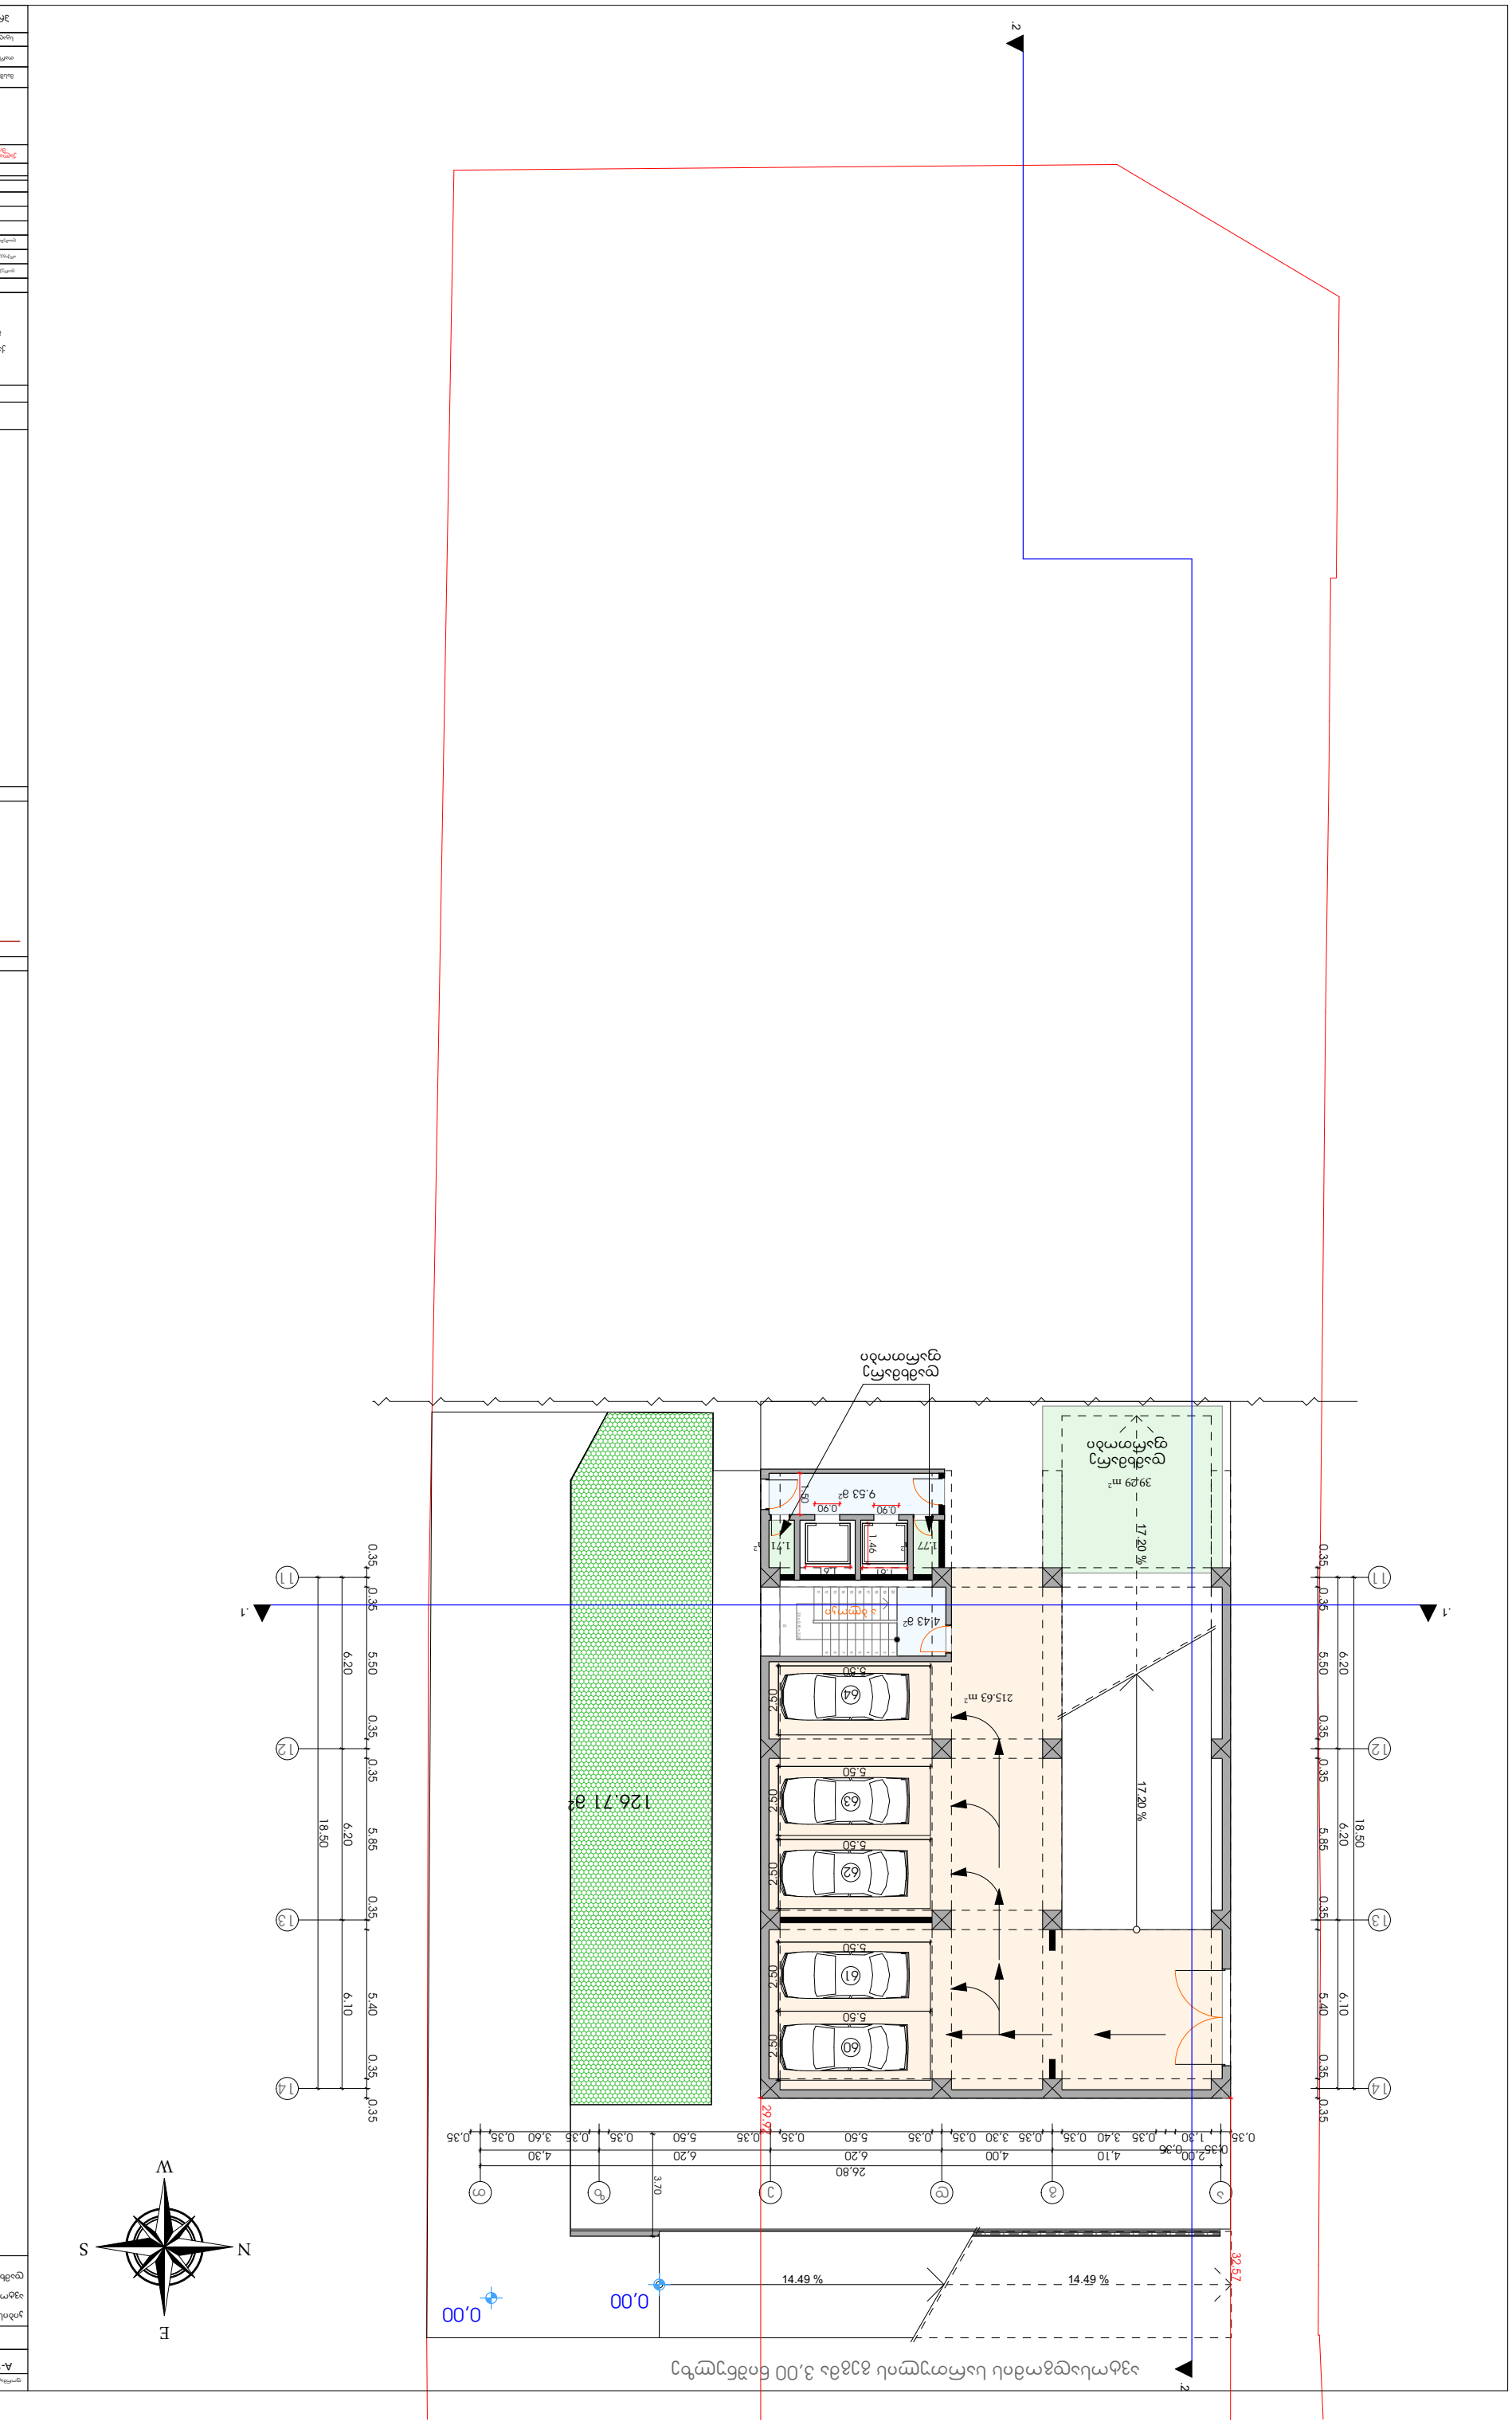




































ავტოსადგომის გეგმა 7.20 ნიშნულზე

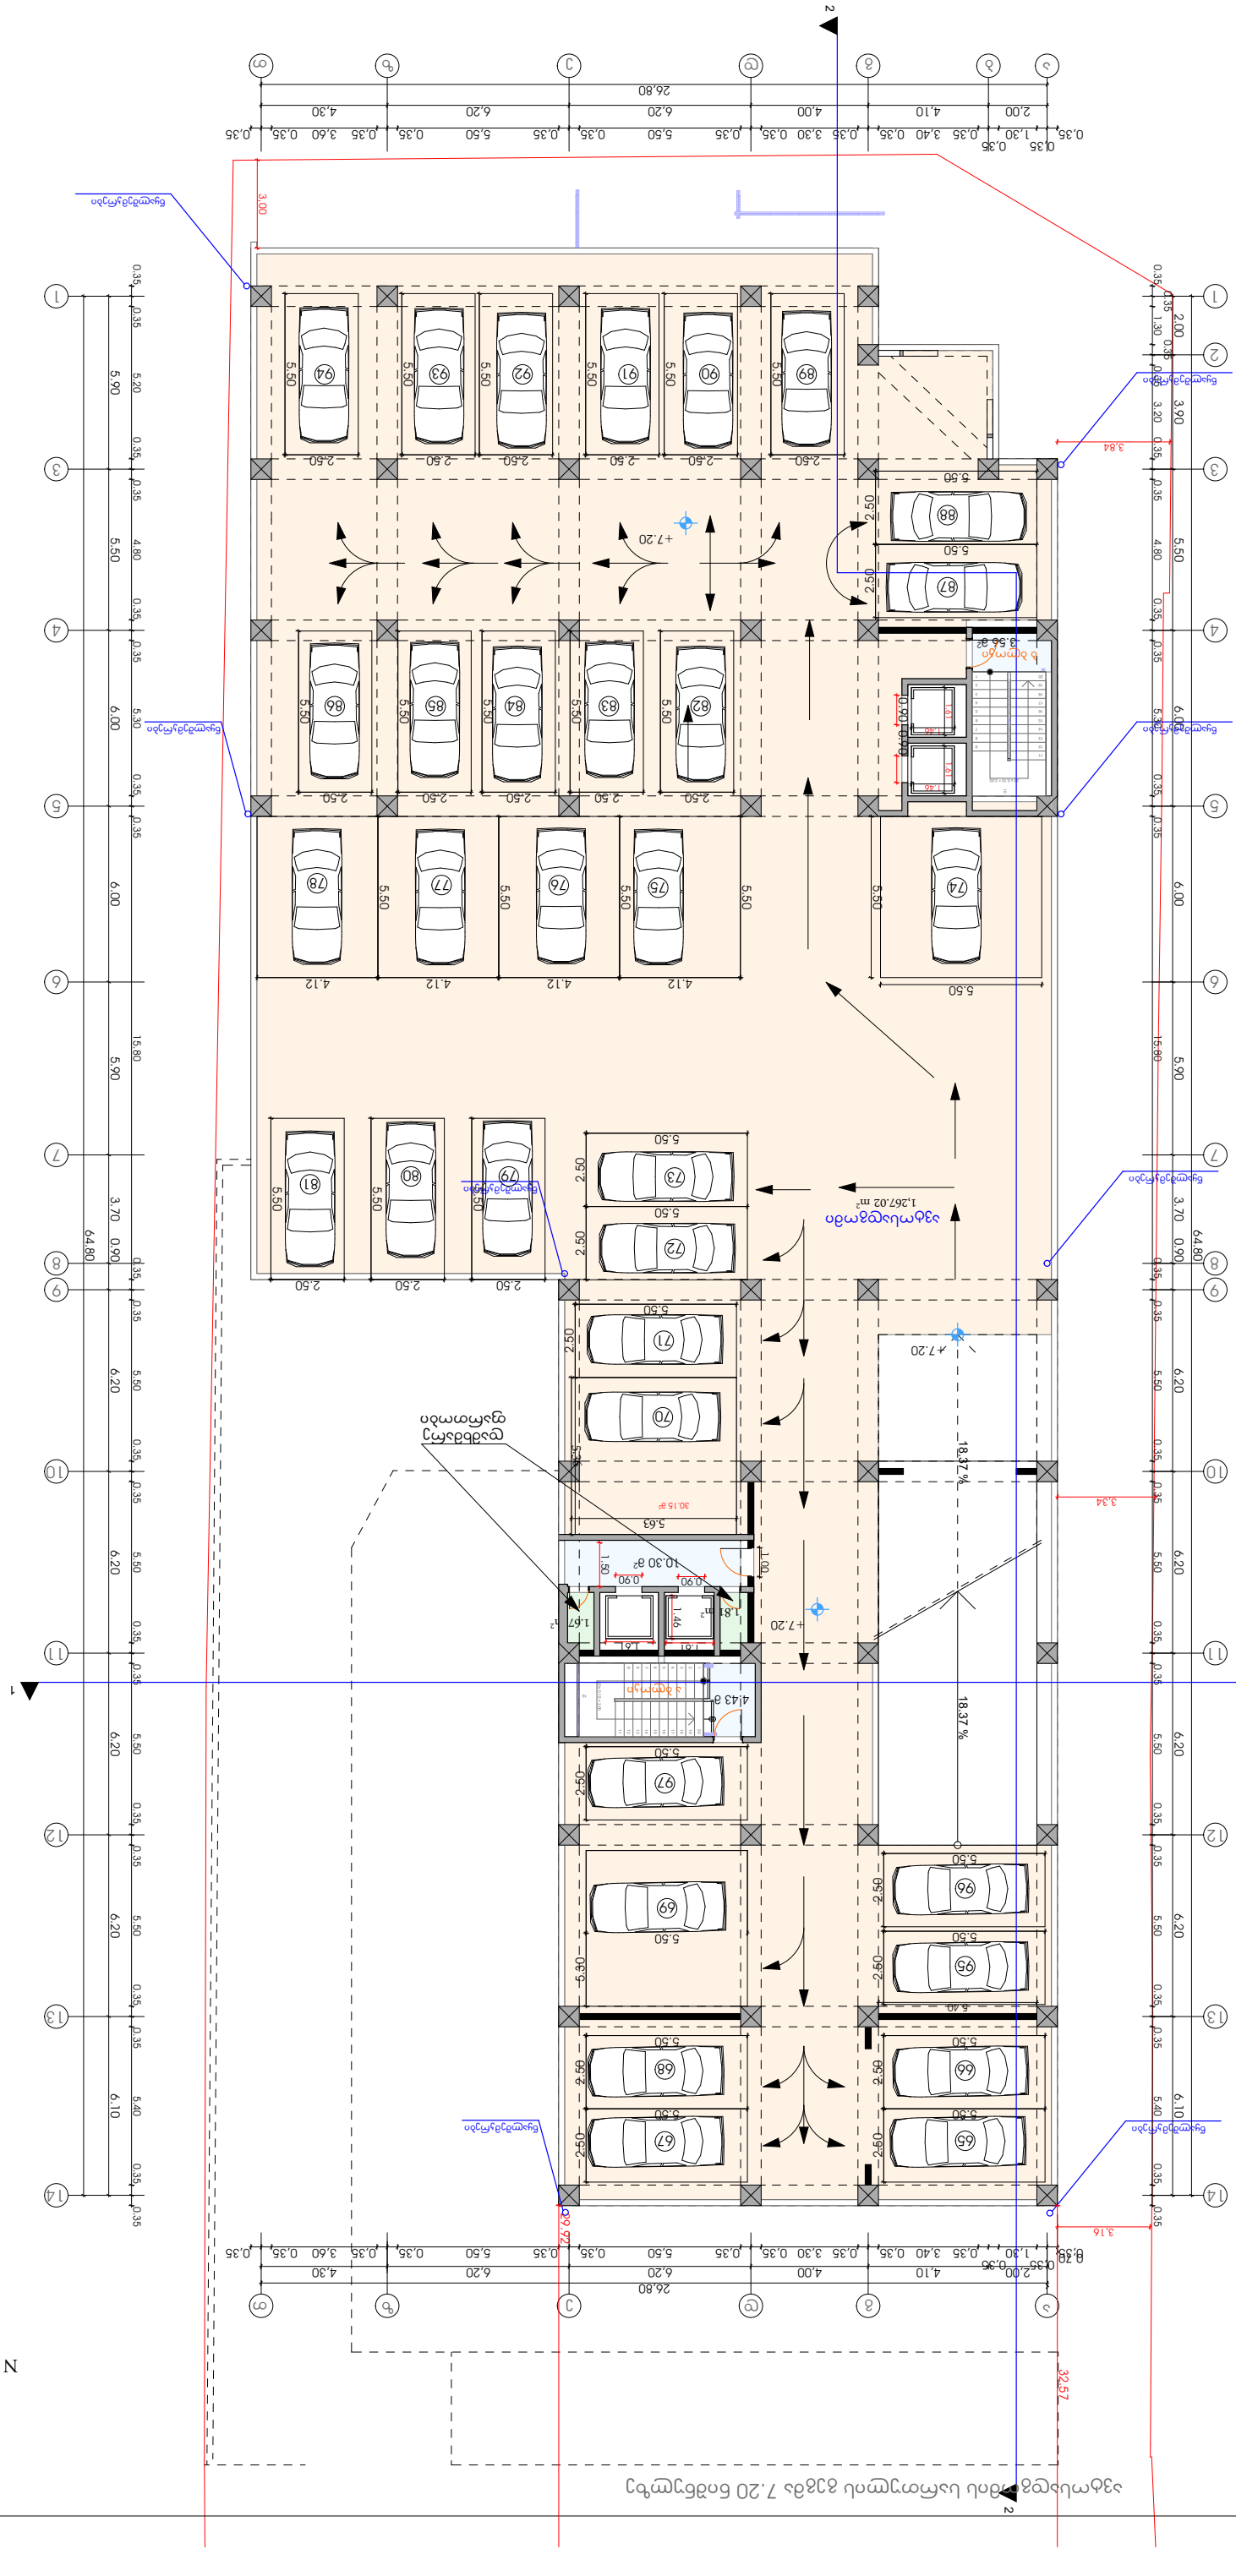
ავტომანქანის ადგილების რაოდენობა
ადგილების ნომერი
ავტომანქანის ადგილის ფართობი
ავტომანქანის ადგილის ზომა
ადგილების ნომერი
ავტომანქანის ადგილის ფართობი
ავტომანქანის ადგილის ზომა
ავტომანქანის ადგილების საერთო ფართობი
ავტომანქანის ადგილების საერთო რაოდენობ






N
W
E
S


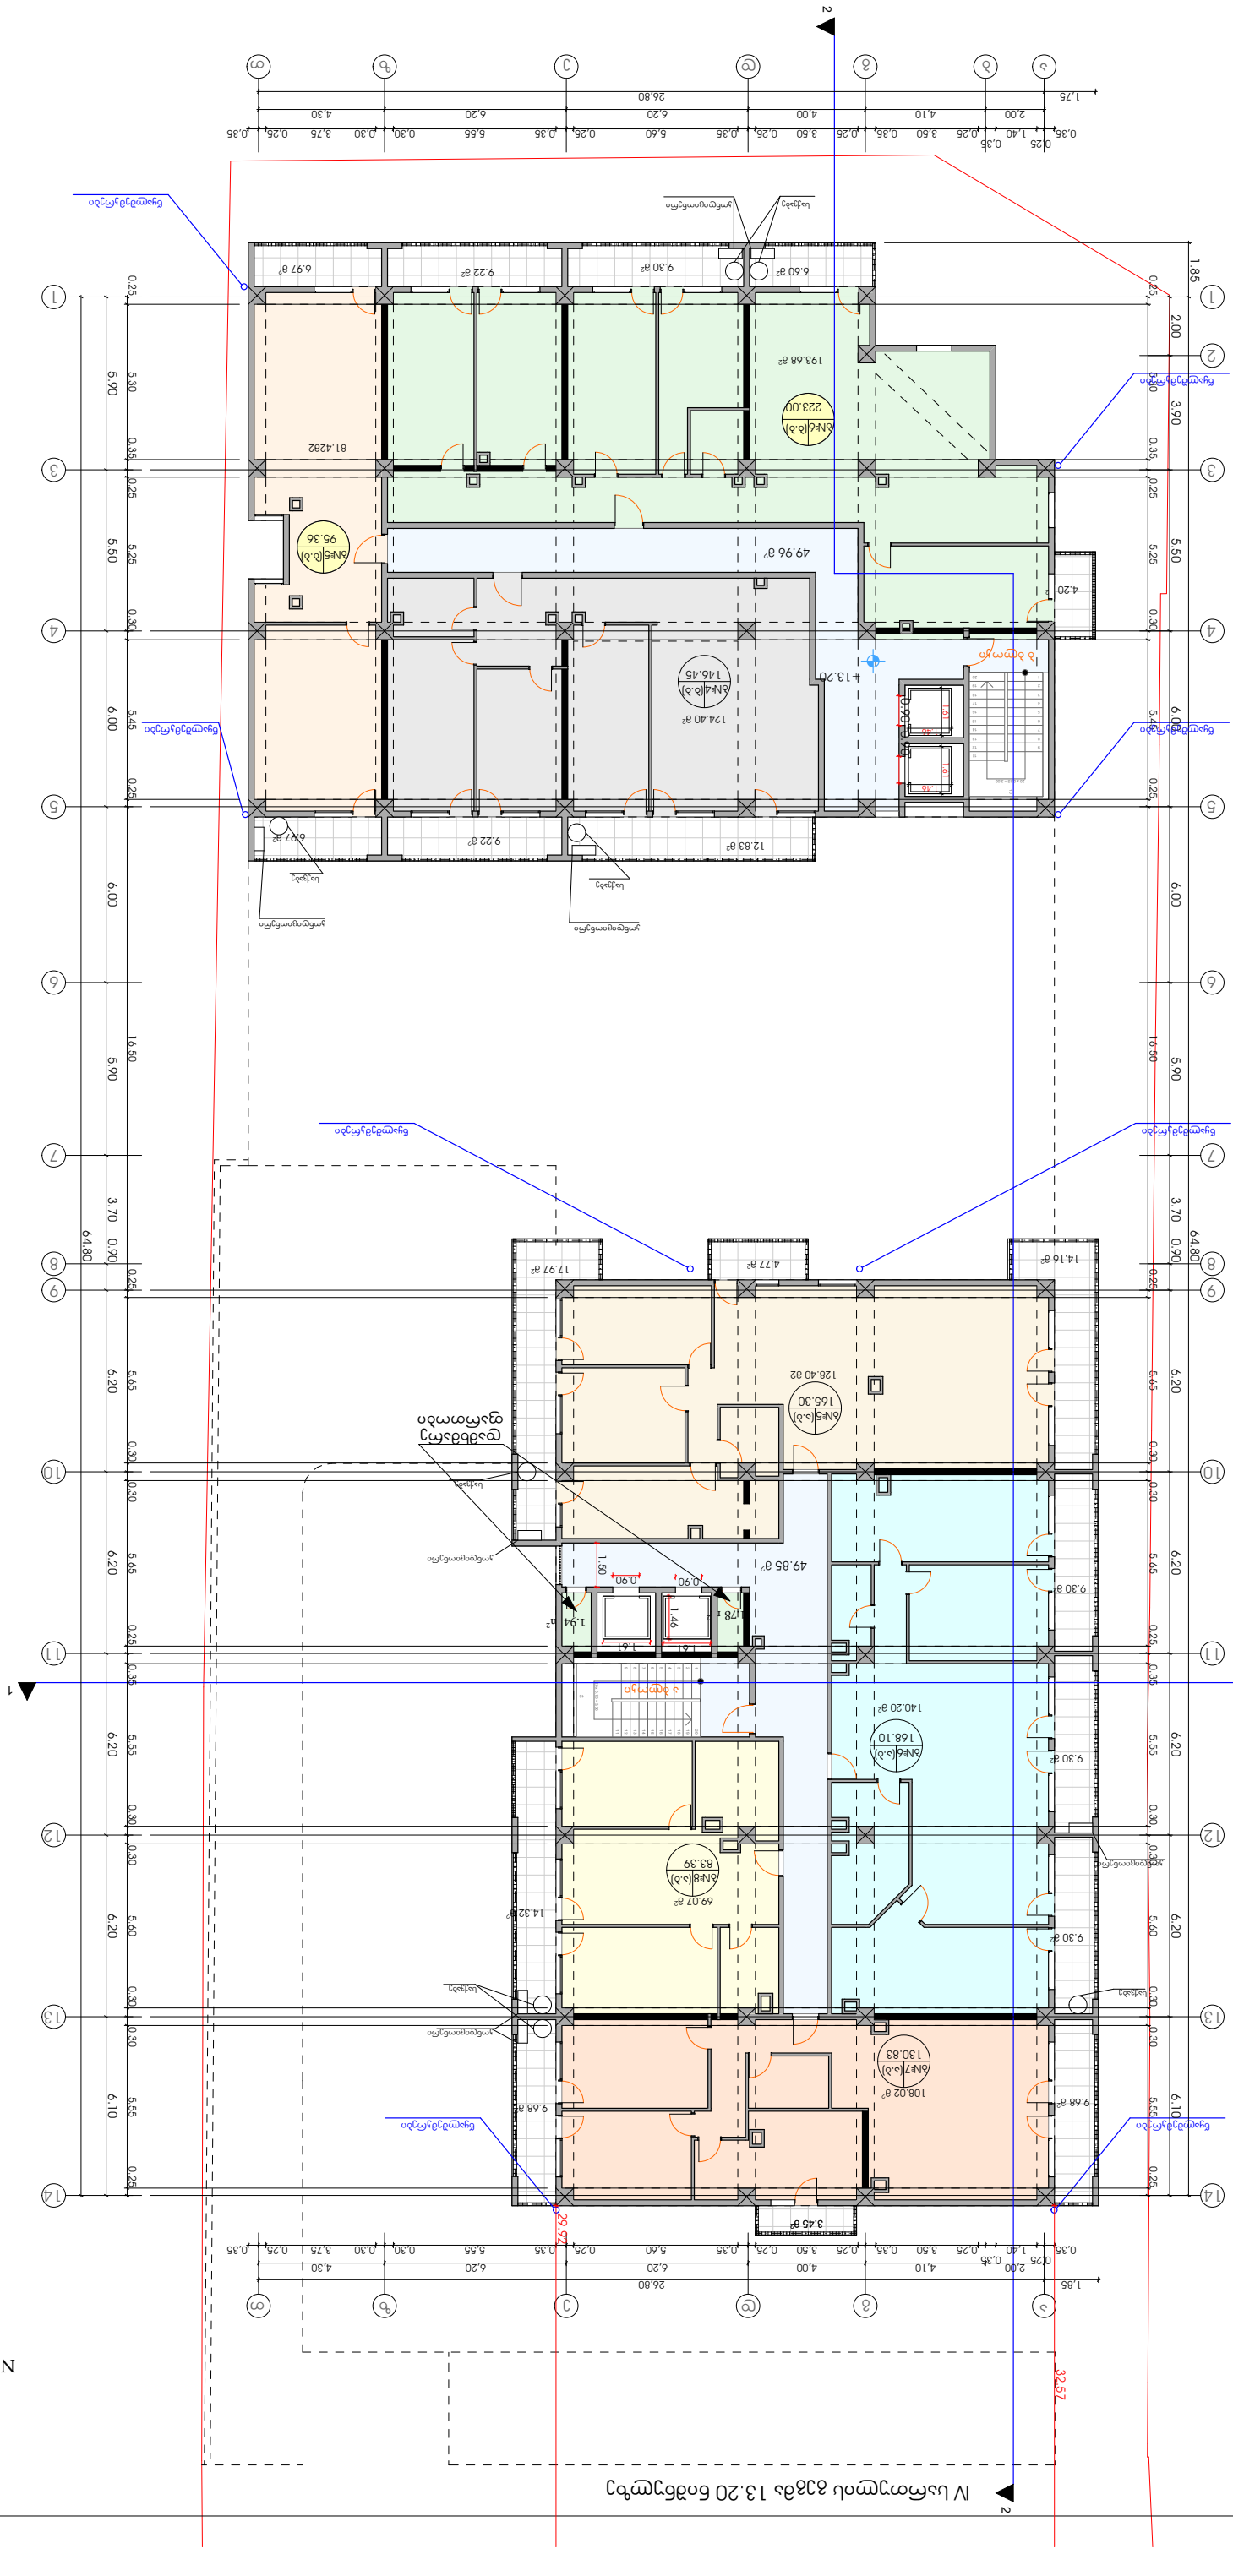
IV სართული გეგმა 1:100
1
2
A
B
C
D
E
F
G
1
2
3
4
5
6
7
8
9
10
11
12
13
14
1.85
2.00
3.90
5.50
6.00
5.90
3.70
6.20
6.10
64.80
16.50
26.80
32.57
29.77
1.75
0.25
0.35
0.30
0.90
0.35
0.25
0.30
0.35
0.25
0.30
0.30
0.30

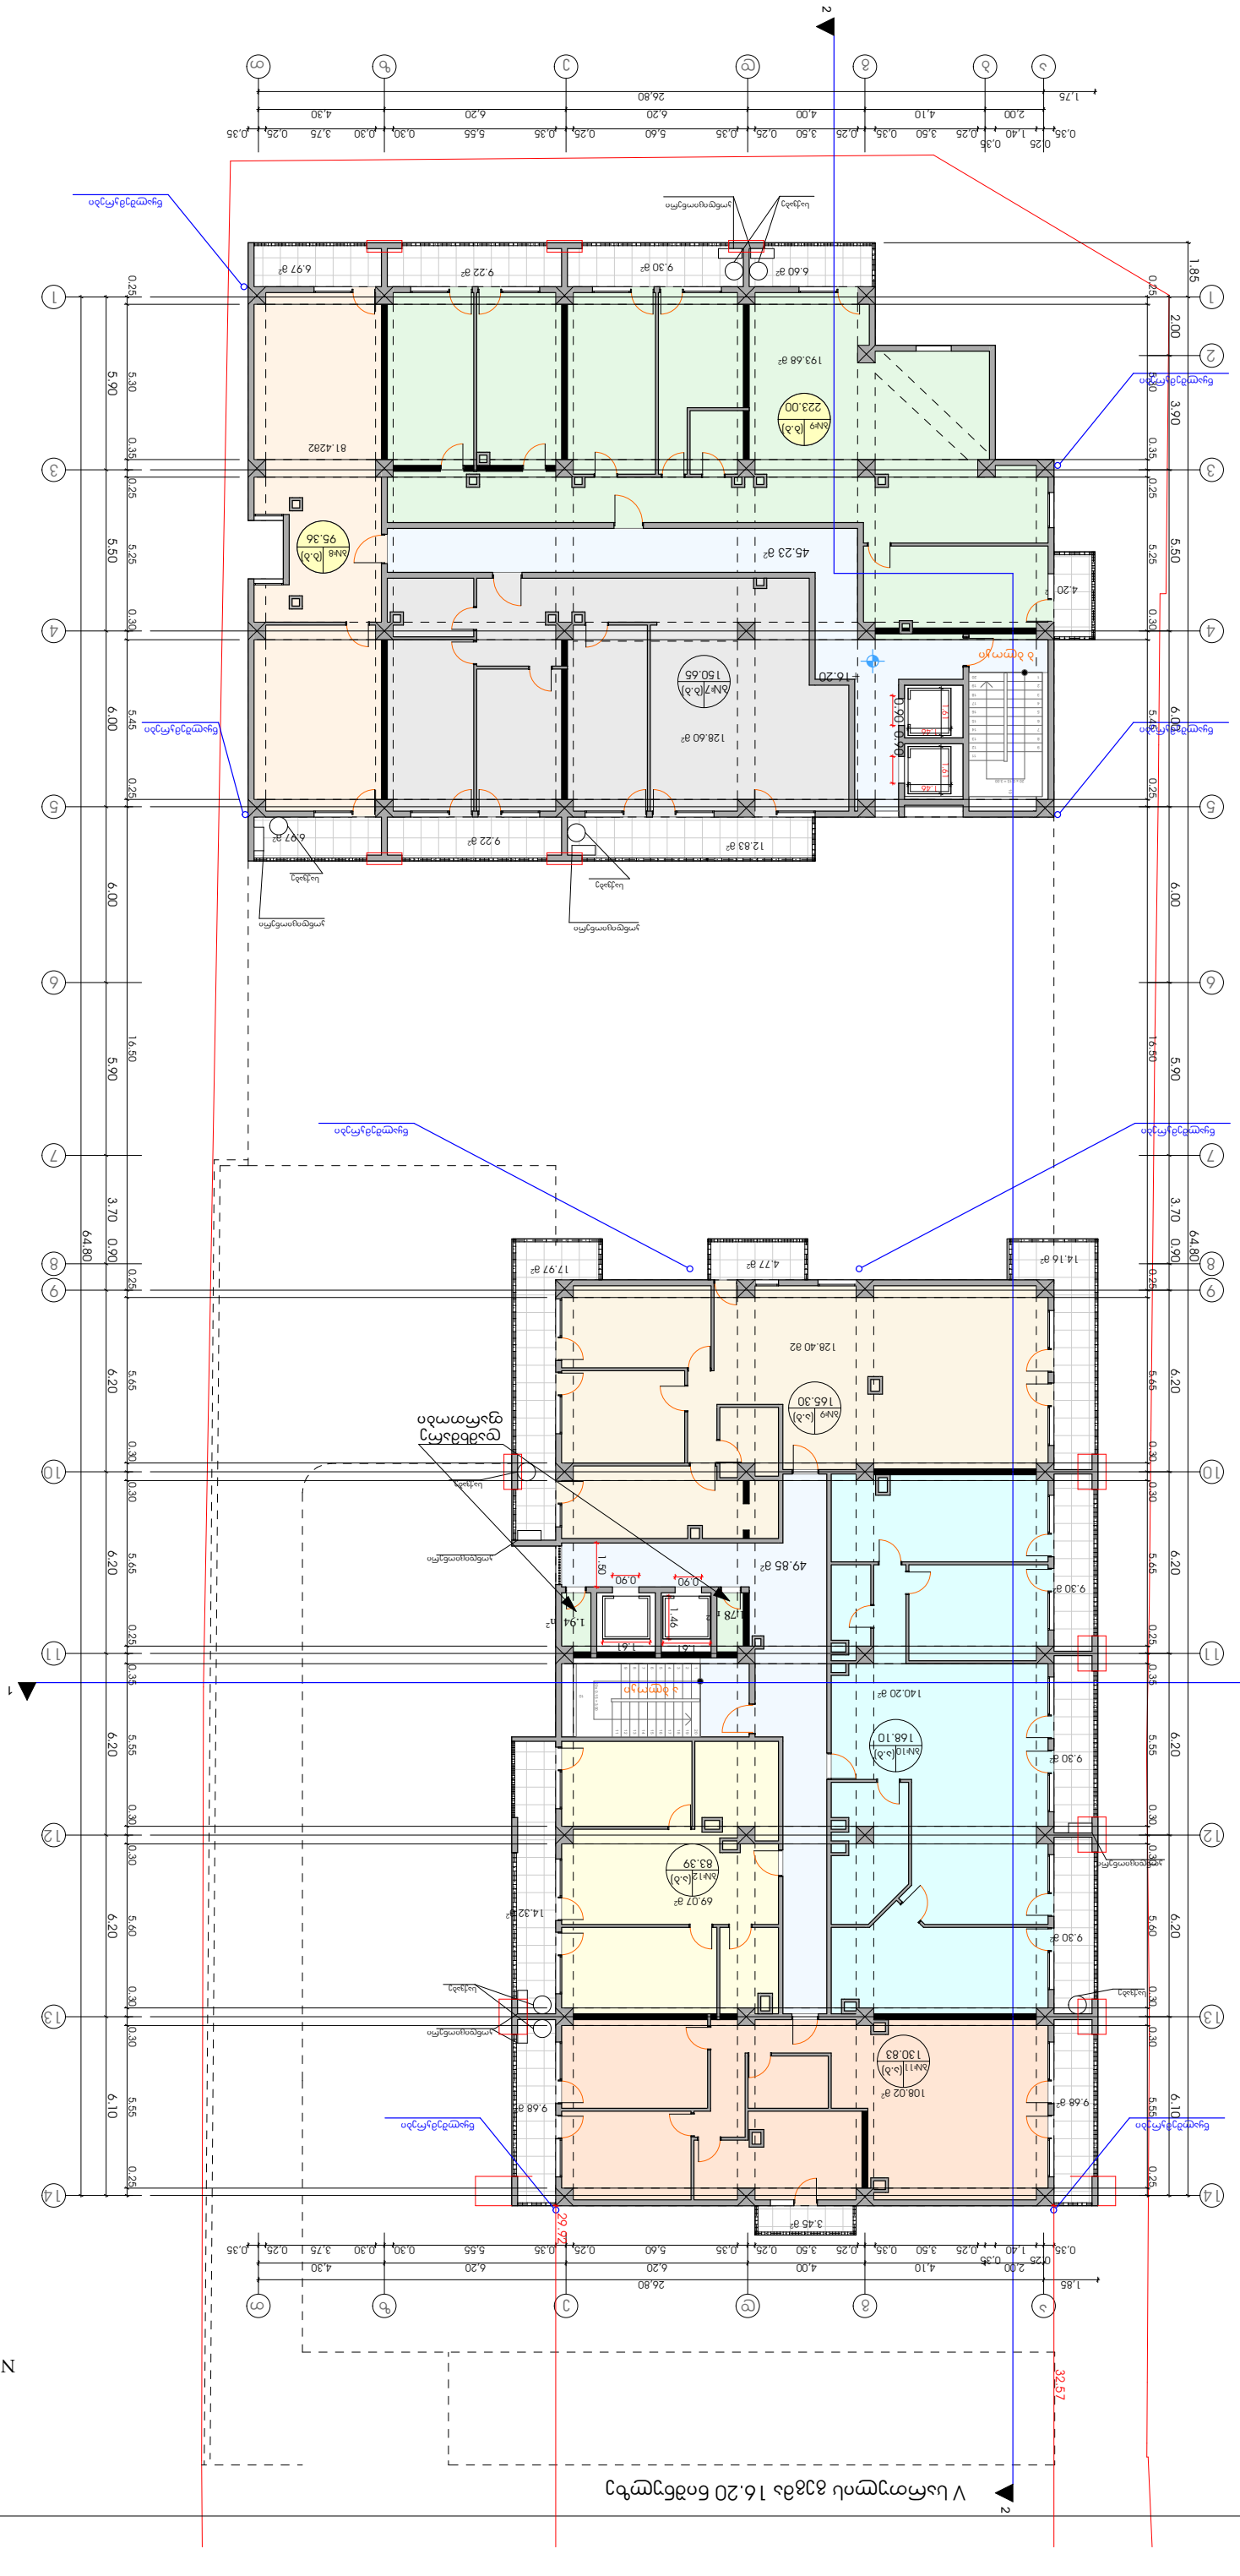
1
2
3
4
5
6
7
8
9
10
11
12
13
14
1.85
2.00
3.90
5.50
6.00
16.50
5.90
3.70
0.90
64.80
6.20
5.65
6.10
0.25
0.30
0.35
5.30
5.25
5.45
5.55
5.60
5.20
0.90
1.50
1.46
1.78
1.94
1.63
1.40
1.75
0.90
0.90
0.90

VI სართული გადახურვის გეგმა 19.20 ნიშნულზე

ფორმატი	ლისტის №:	ლისტების რაოდენობა:
A-1		

ნახაზის დასახელება:

სართულის ფართობი	845.19	მ²
სველი წერტილების ფართობი	167.24	მ²
სველი წერტილების იატაკის ზედაპირის ფართობი	99.81	მ²
ტერასების ქვეშ ფართობი	3.86	მ²

მასშტაბი	1:100
თარიღი	2022
შემსრულებელი	
ხელმძღვანელი	
კონსულტანტი	
შემმოწმებელი	

ობიექტის დასახელება

VI სართული გადახურვის გეგმა 19.20 ნიშნულზე

ფაზა	პროექტი
ფურცლების რაოდენობა	11
ფურცლის №	3ა.















თარიღი	2022	
ფორმატი	ფურცლების რაოდენობა	
A1	13	

ნახაზის ნომერი

ცვლილებების ნომერი/ტიპი

ცვლილების აღწერა

ელექტრონული ხელმოწერა

ნახაზის ნომერი

ნახაზის დასახელება










X სართულის გეგმა 31.20 ნიშნულზე

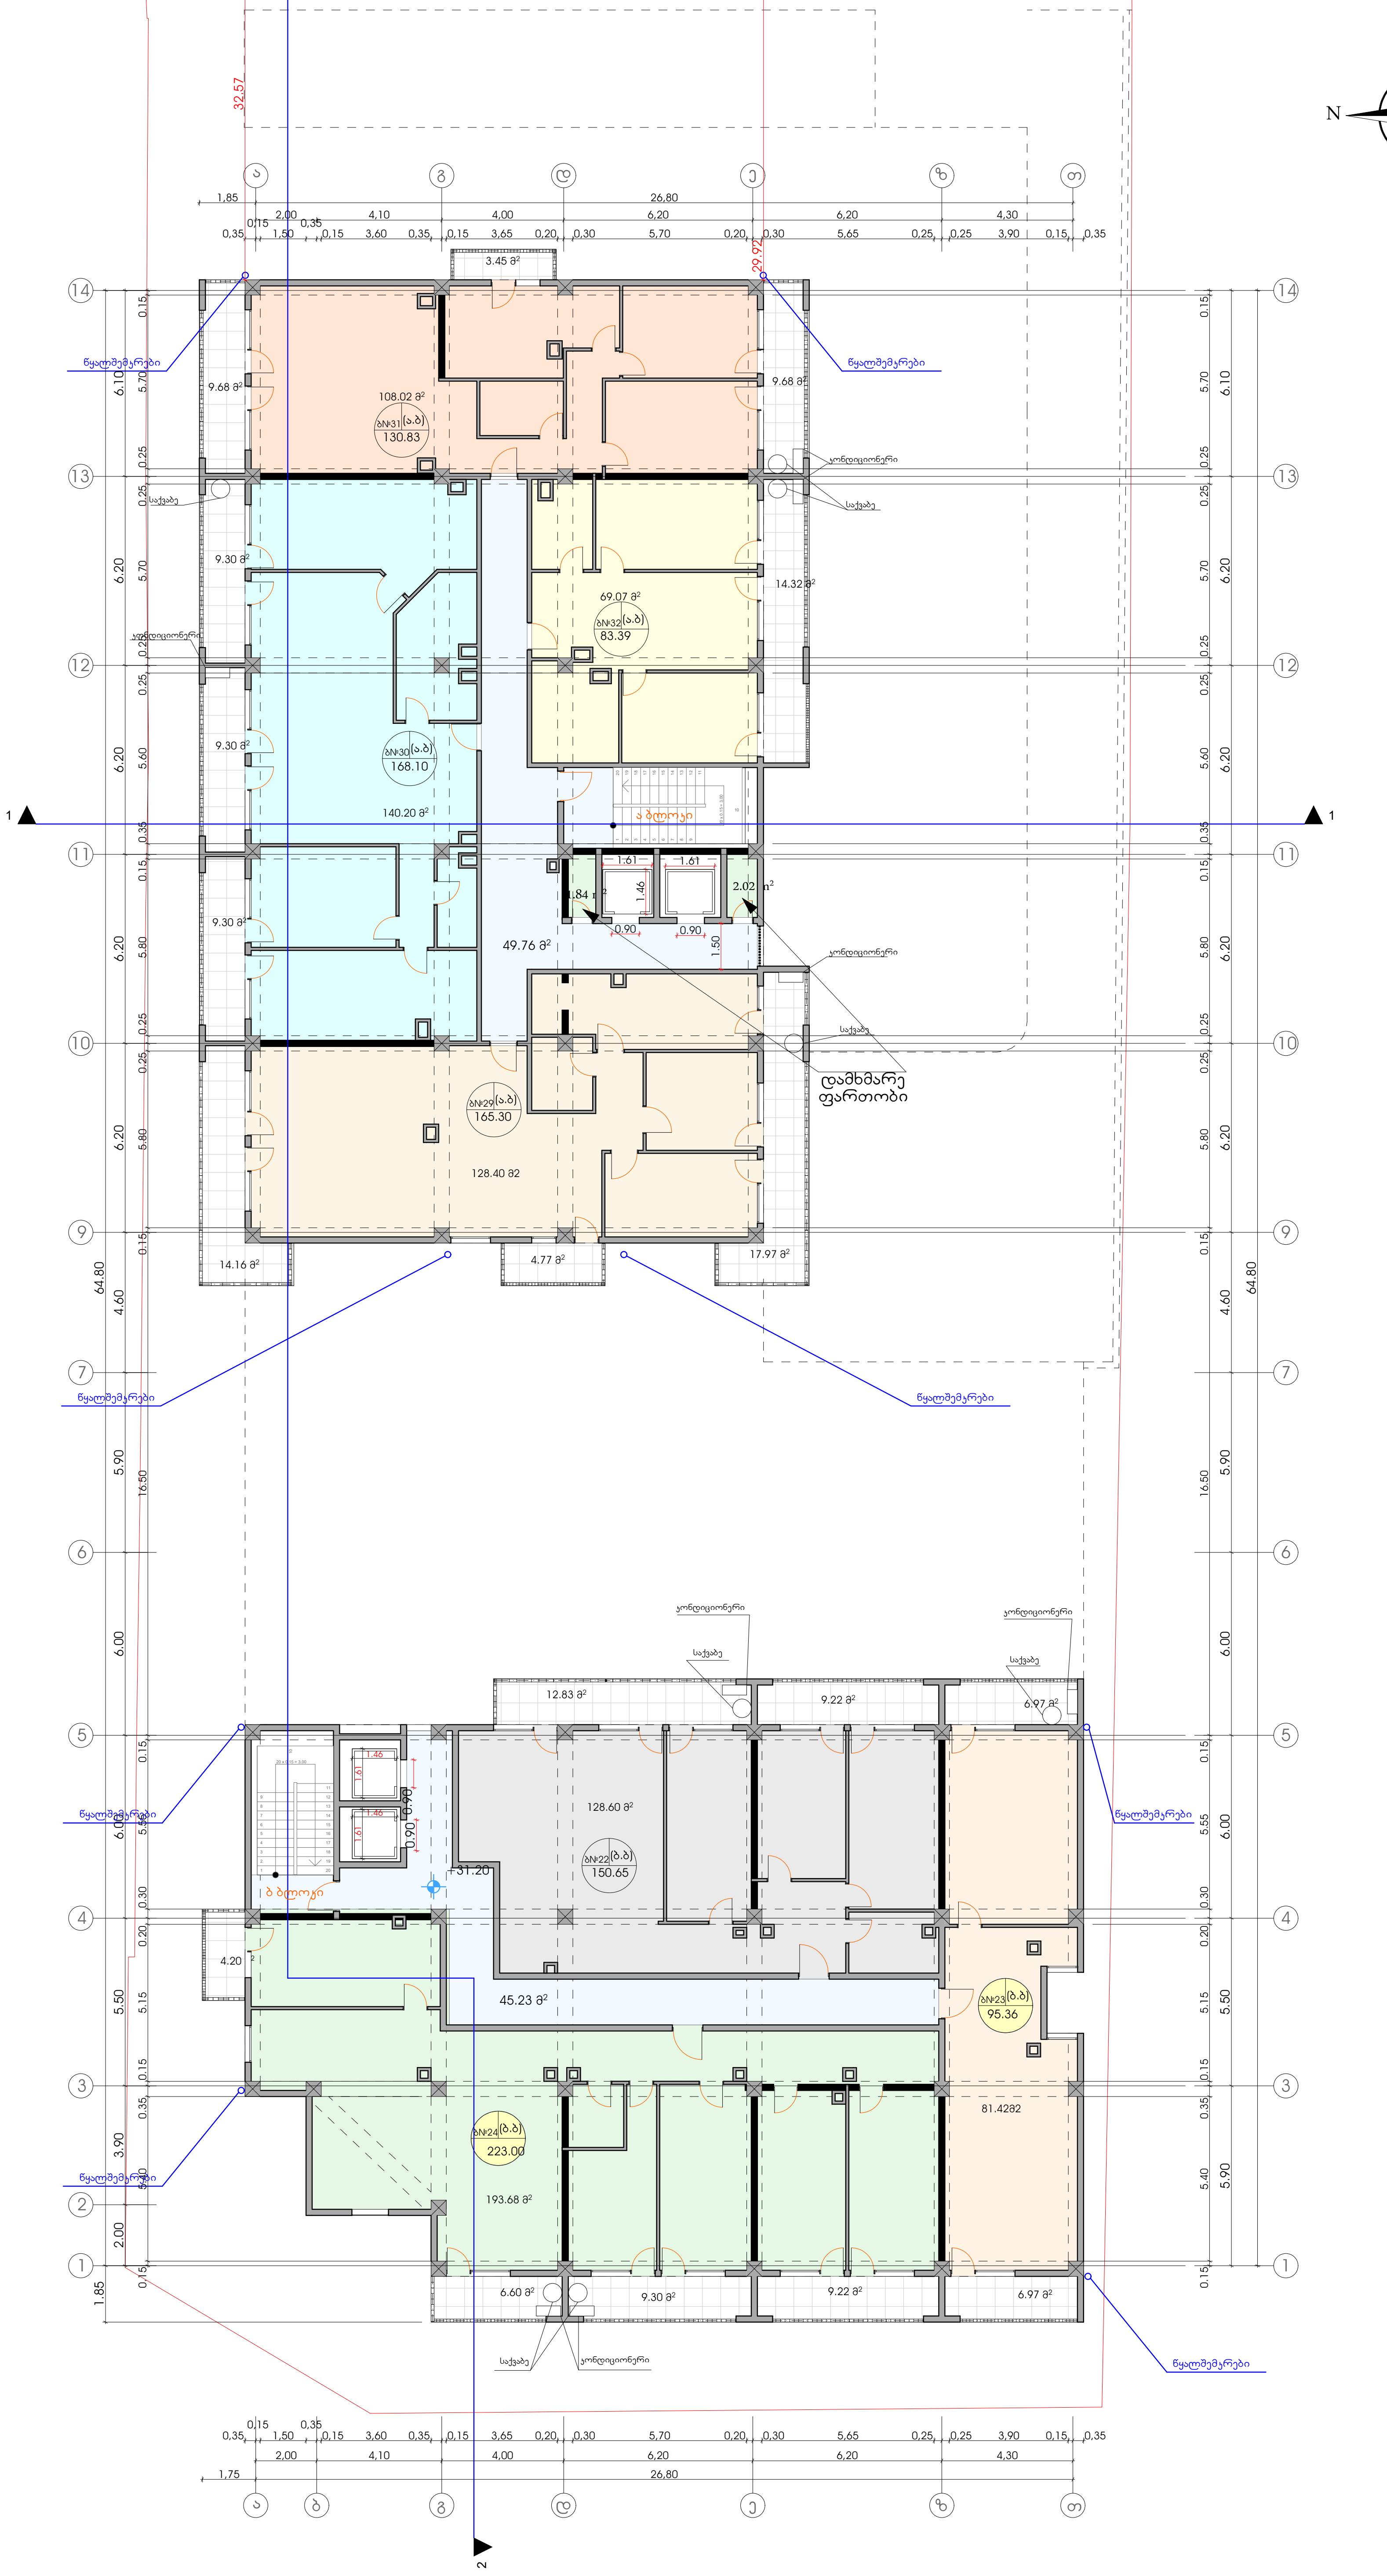

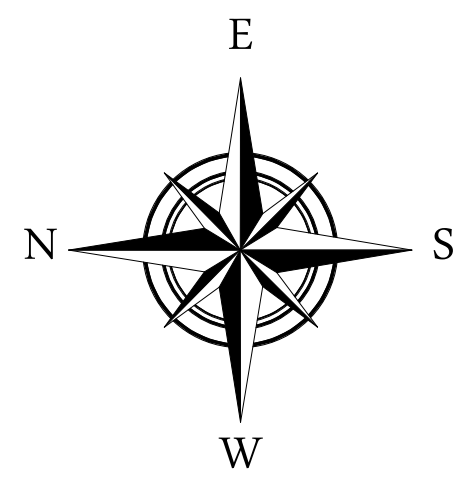

ფორმატი	დაკვეთა №	ფაილის სახელი
A-1		

ექსპლიკაცია:


პირობითი აღნიშვნები

საკადასტრო საზღვარი

კ2-ის საანგარიშო კროკი

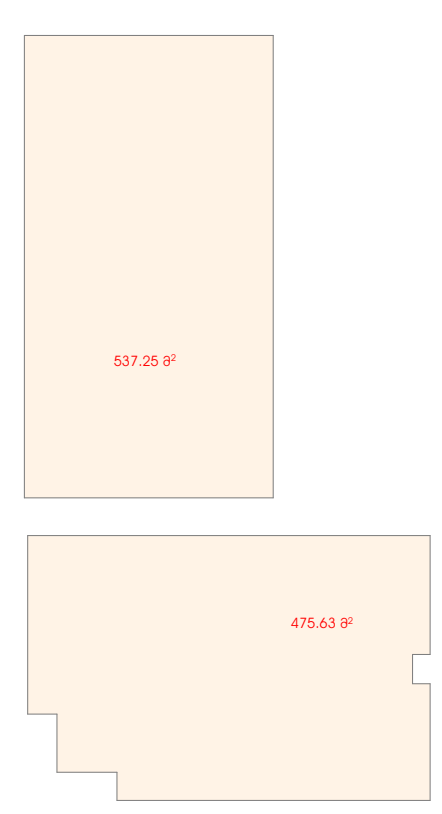

პროექტის სახელწოდება

მრავალფუნქციური შენობა
ქალაქი თბილისი, გზატკეცილი კახეთი,ე.წ. ,,მძიმე წონების"
მიმდებარე ტერიტორია (ნაკვ.01/030) (ნაკვ.01/014)

	გვარი	ხელმოწერა
დირექტორი	მ.დოდაშვილი	
არქიტექტორი	ჯ.დგებუაძე	
დაამუშავა	ჯ.დგებუაძე	

მისამართი

ქალაქი თბილისი, გზატკეცილი კახეთი,ე.წ. ,,მძიმე წონების" მიმდებარე ტერიტორია (ნაკვ.01/030) (ნაკვ.01/014)

შპს "პიტ-სტოპი"

მასშტაბი	1:100	X სართულის გეგმა 31.20 ნიშნულზე
თარიღი	2022	

სტადია	ფურცელი	ფურცლები
პრ.	15	

XI სართულის გეგმა 34.20 ნიშნულზე

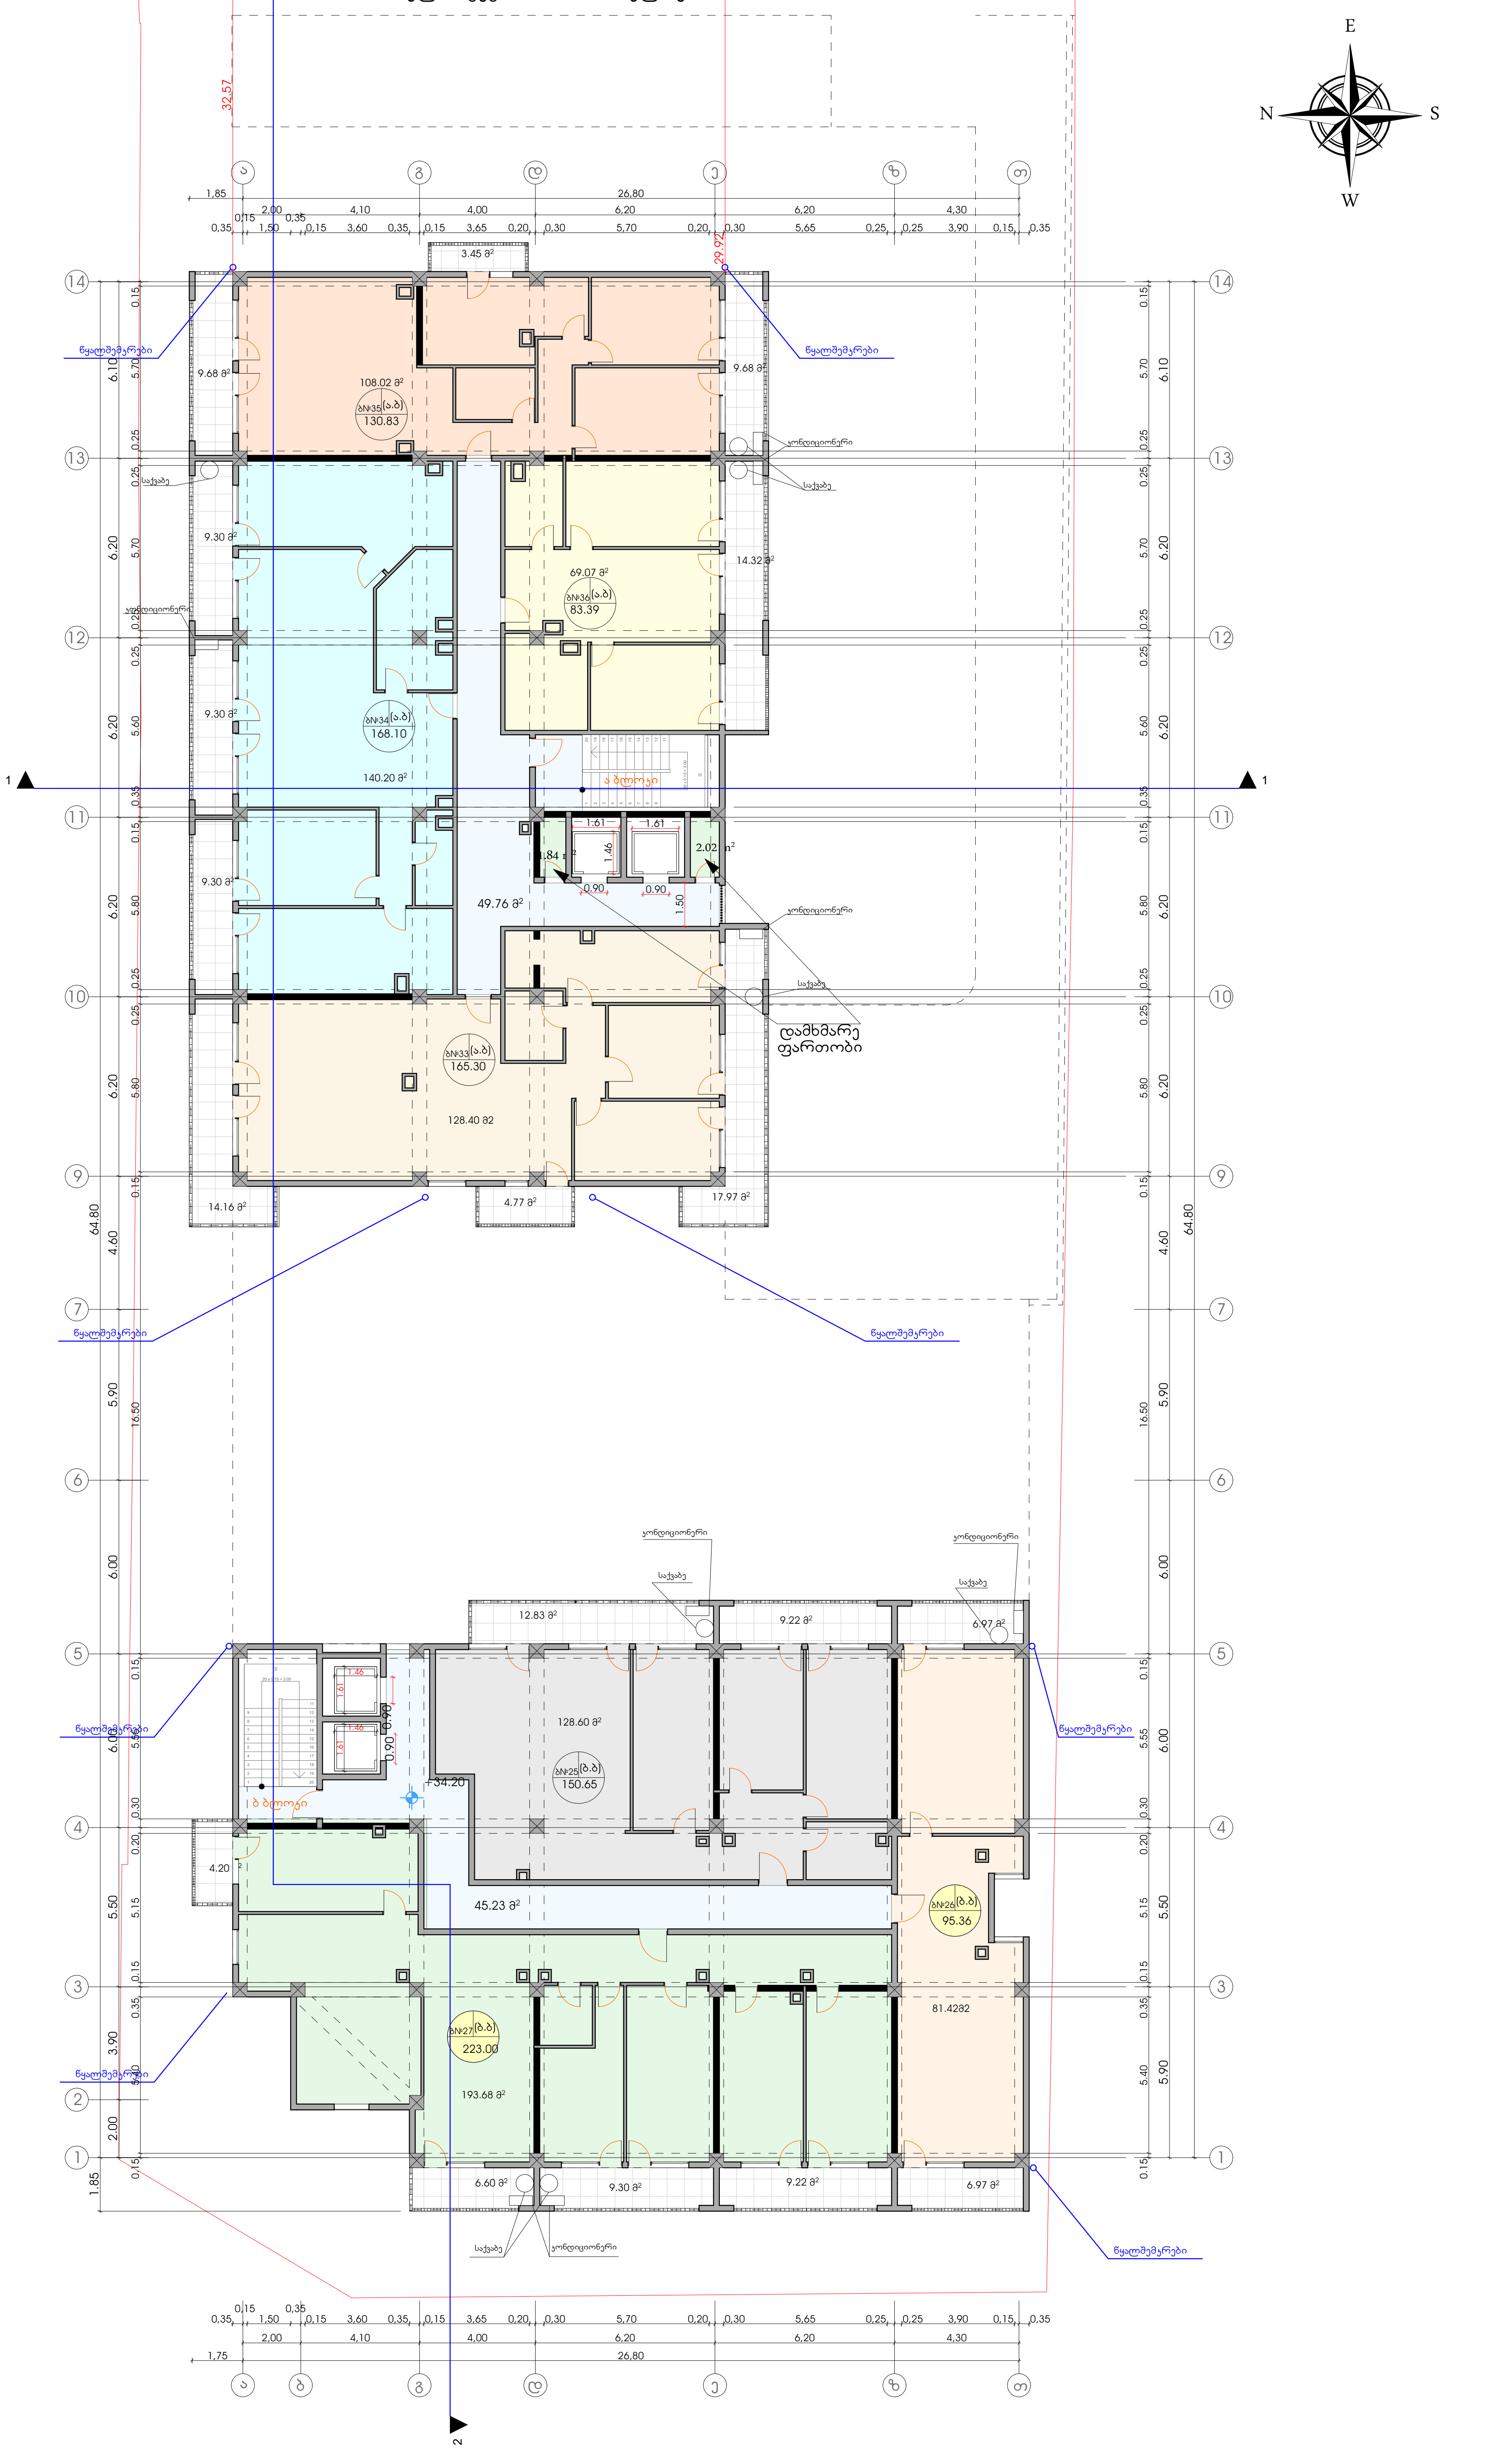

ფორმატი	დაკვეთა №	ფაილის სახელი
A-1		

ექსპლიკაცია:

საცხოვრებელი ფართობი	849.39	კვ.მ
საზაფხულო ფართობი	167.24	კვ.მ
კიბის უჯრედის ფართობი	94.99	კვ.მ
დამხმარე ფართობი	3.86	კვ.მ

პირობითი აღნიშვნები

საკადასტრო საზღვარი

კ2-ის საანგარიშო კონტური

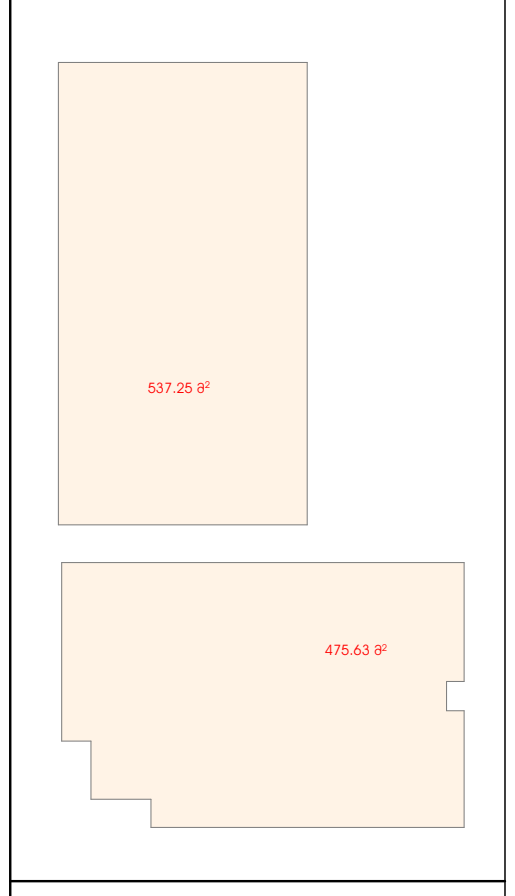

პროექტის სახელწოდება

მრავალფუნქციური შენობა
ქალაქი თბილისი, გზატკეცილი კახეთი,ე.წ. ,,მძიმე წონების"
მიმდებარე ტერიტორია (ნაკვ.01/030)
(ნაკვ.01/014)

	გვარი	ხელმოწერა
დირექტორი	მ.დოლიძეშვილი	
არქიტექტორი	ა.დგებუაძე	
დაამუშავა	ა.დგებუაძე	

მისამართი

ქალაქი თბილისი, გზატკეცილი კახეთი,ე.წ. ,,მძიმე წონების" მიმდებარე ტერიტორია (ნაკვ.01/030) (ნაკვ.01/014)

შპს "პიტ-სტოპი"

მასშტაბი	1:100	XI სართულის გეგმა 34.20 ნიშნულზე
თარიღი	2022	

სტადია	ფურცელი	ფურცლები
პრ.	16	





































































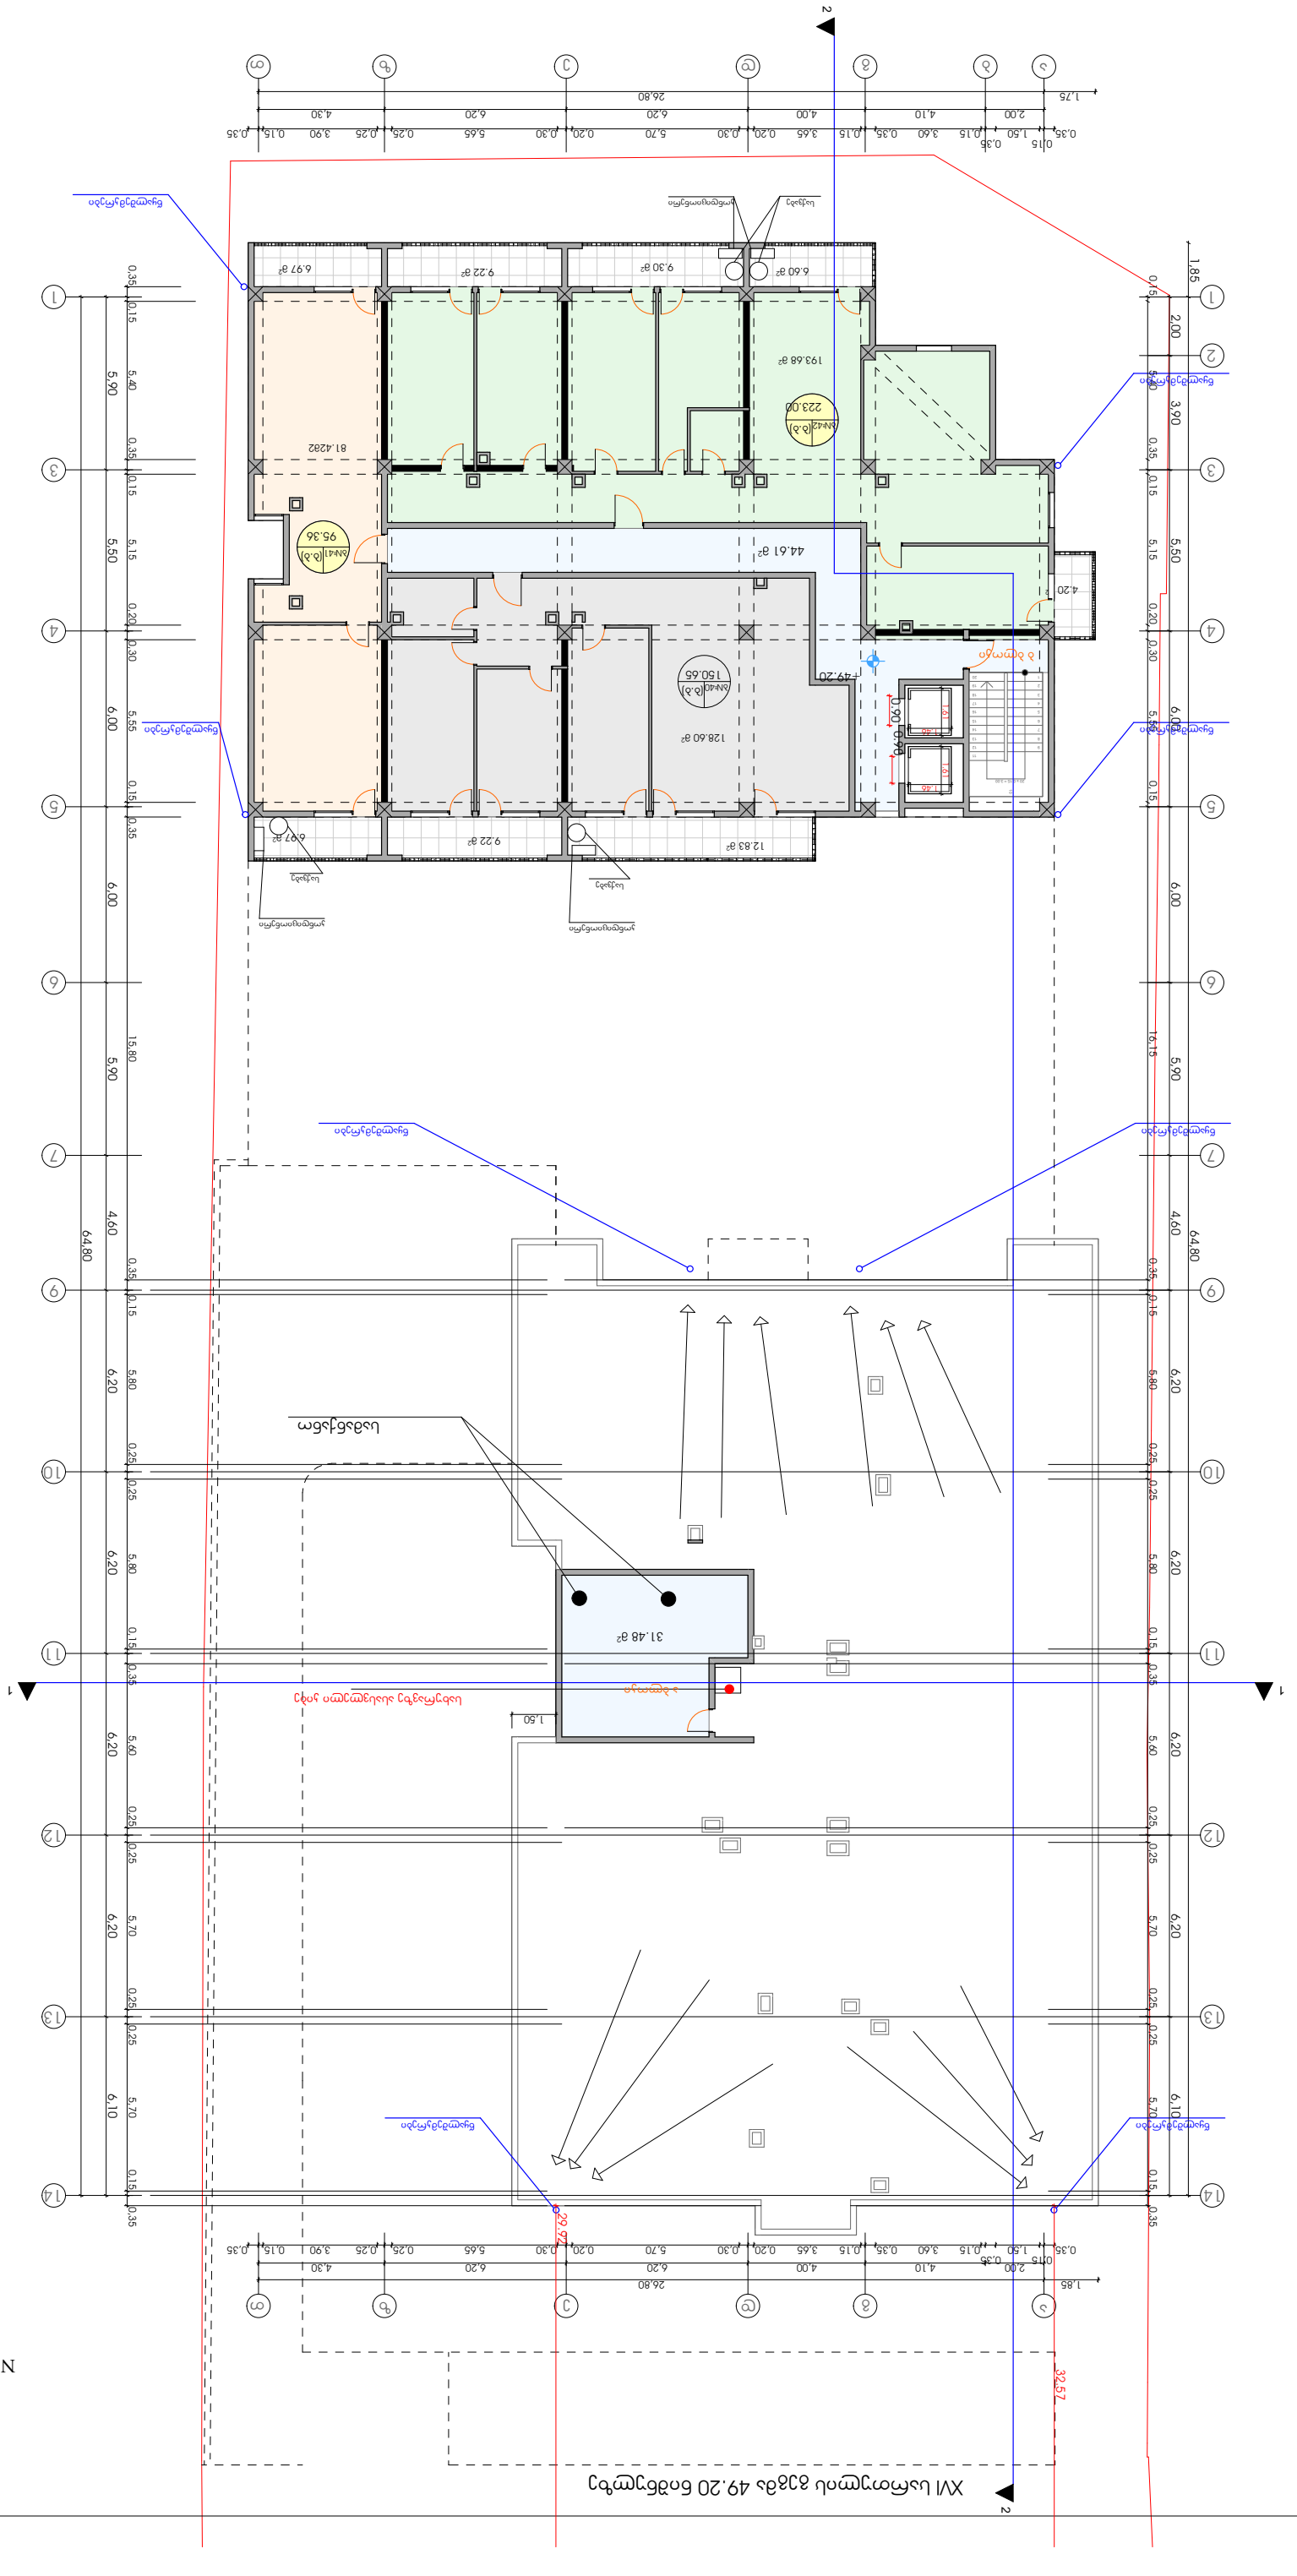
1
2
3
4
5
6
7
9
10
11
12
13
14
ა
ბ
გ
დ
ე
ვ
ზ
თ
ი
კ
ლ
მ
1,85
26,80
64,80
32,57
29,77
49,20
128,60 მ²
44,61 მ²
31,48 მ²
9,30 მ²
9,22 მ²
6,97 მ²
6,60 მ²
193,68 მ²
81,42მ²
4,20
1,50
0,90
0,60

XVII სართულის გეგმა 52.20 ნიშნულზე

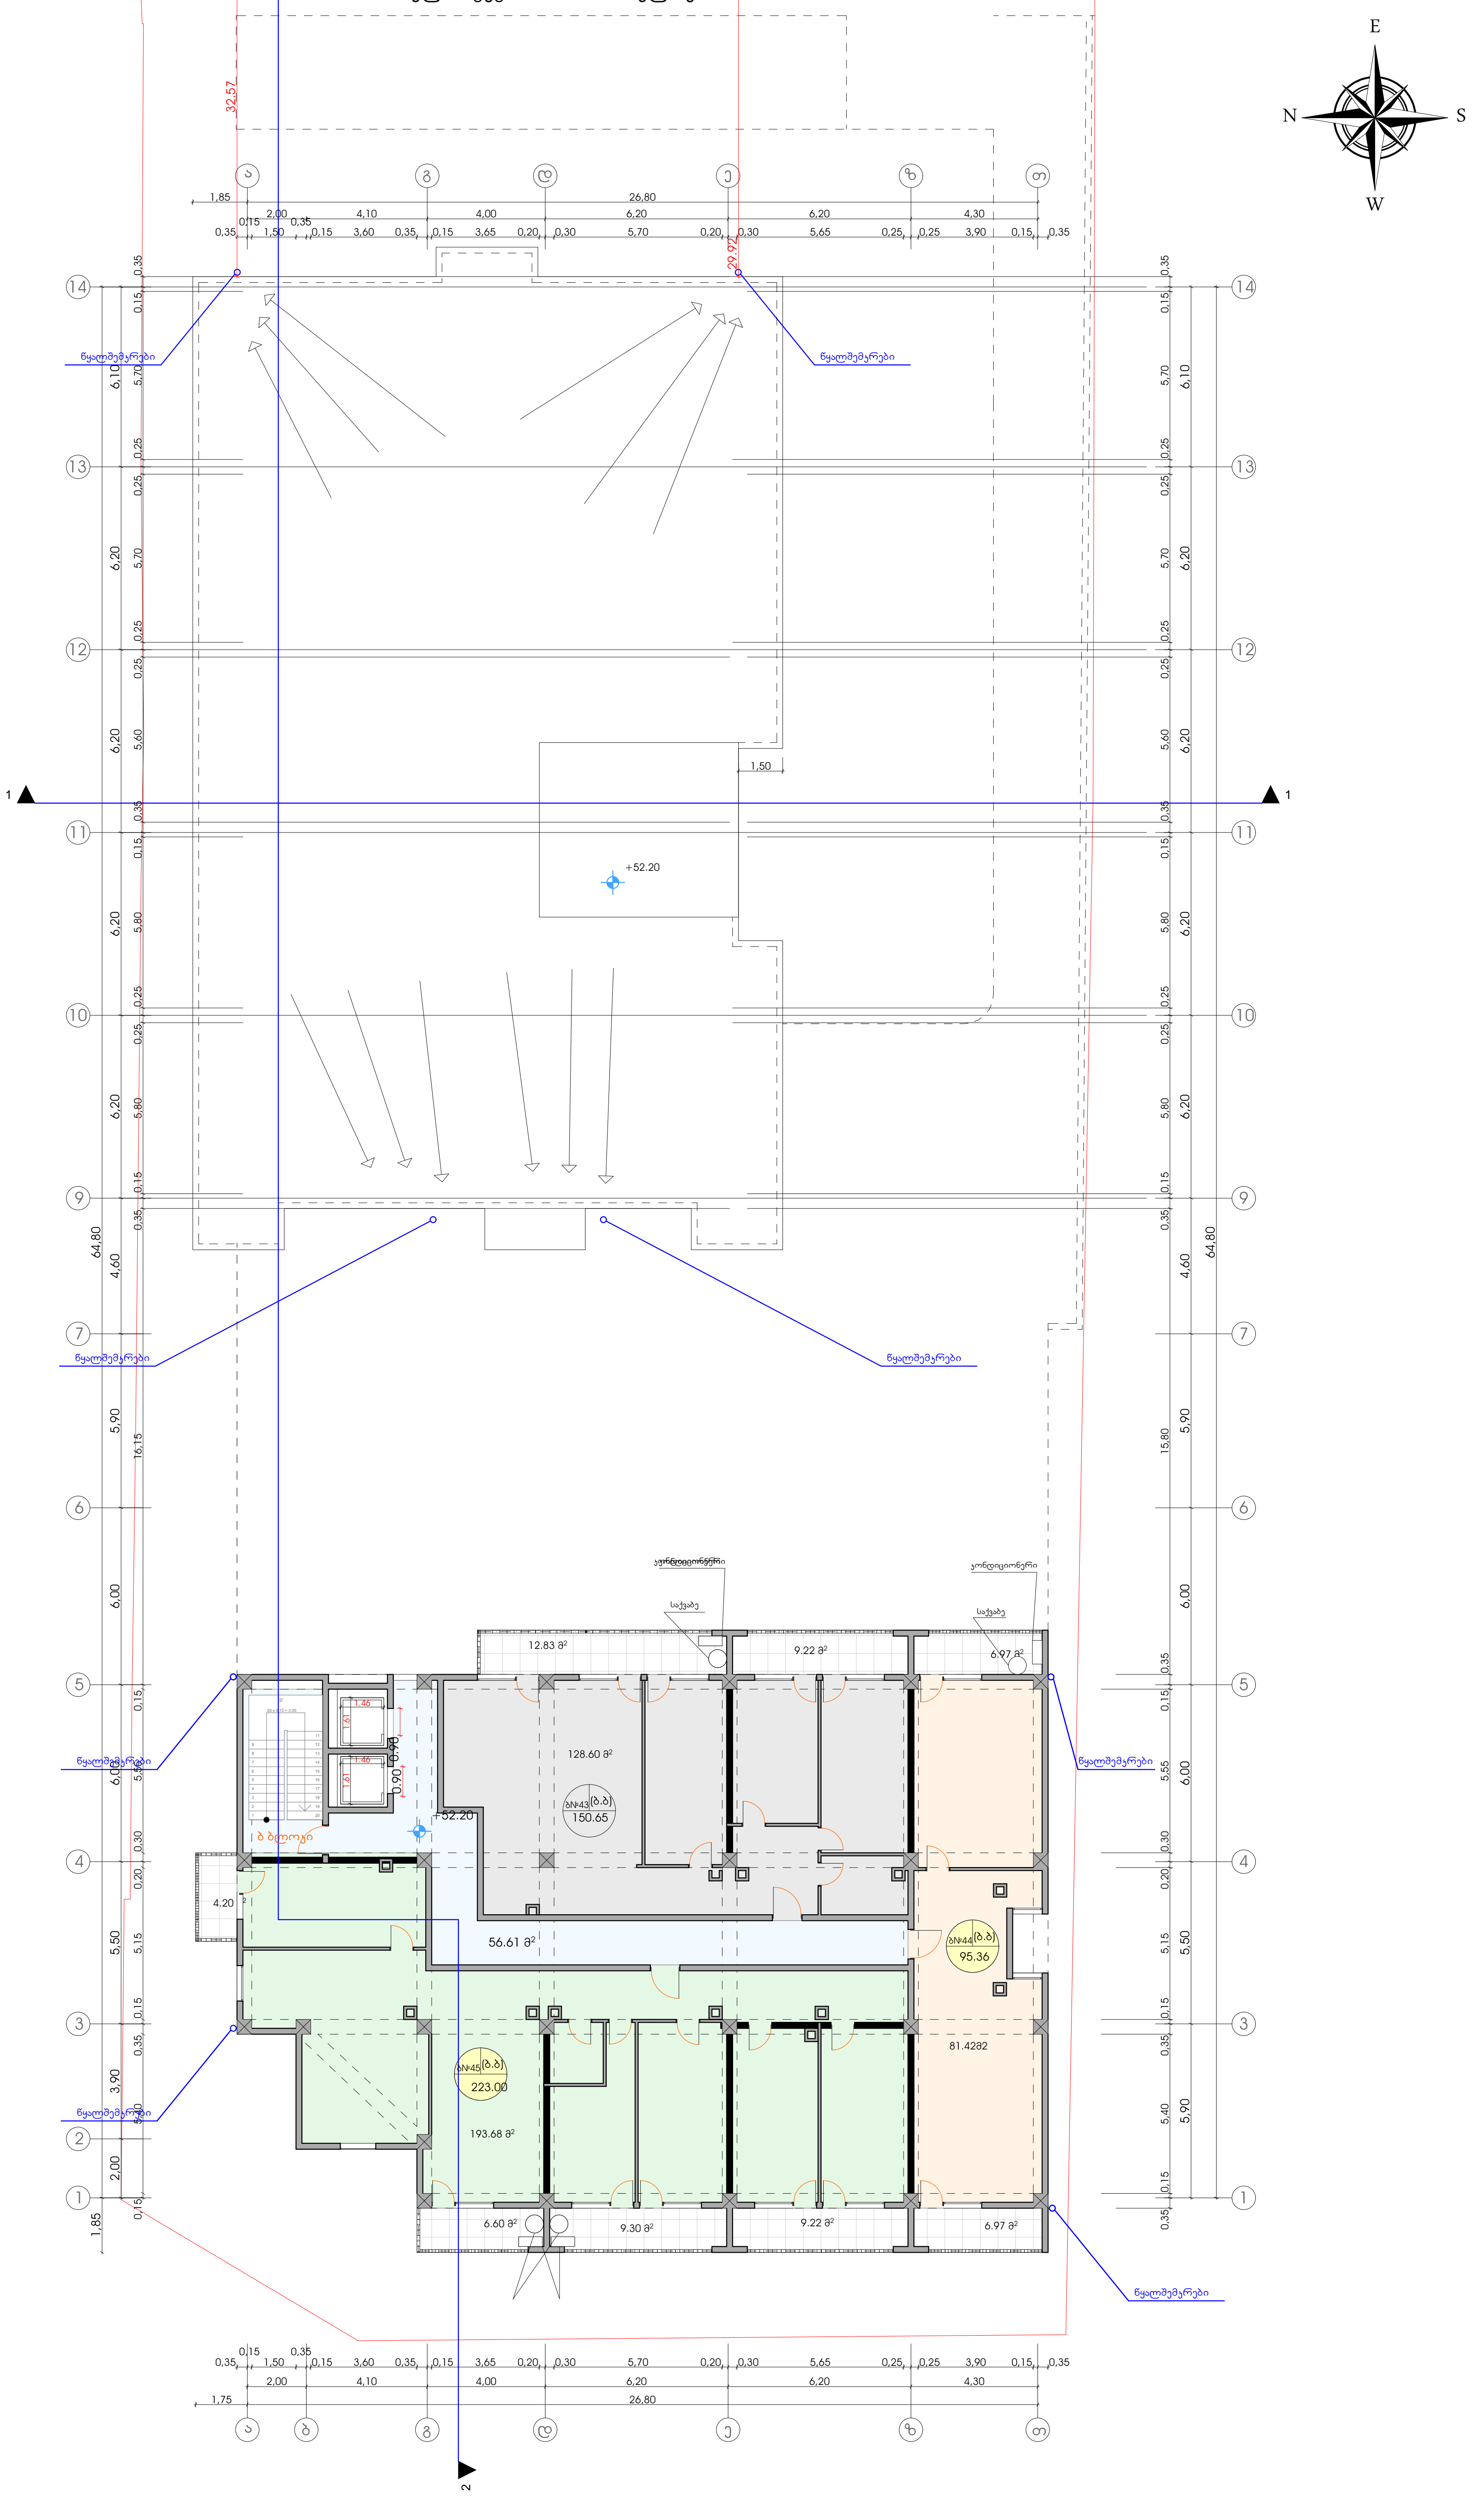

ფორმატი	დაკვეთა №	ფაილის სახელი
A-1		

ექსპლიკაცია:

საცხოვრებელი ფართობი	403.70	კვ.მ
საზაფხულო ფართობი	65.31	კვ.მ
კიბის უჯრედის ფართობი	76.09	კვ.მ

პირობითი აღნიშვნები

საკადასტრო საზღვარი

კ2-ის საანგარიშო კროკი

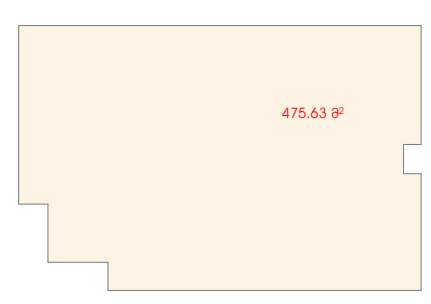

პროექტის სახელწოდება

მრავალფუნქციური შენობა
ქალაქი თბილისი, გზატკეცილი კახეთი,ე.წ. ,,მძიმე წონების"
მიმდებარე ტერიტორია (ნაკვ.01/030) (ნაკვ.01/014)

	გვარი	ხელმოწერა
დირექტორი	მ.ღოღაშვილი	
არქიტექტორი	კ.დგებუაძე	
დაამუშავა	კ.დგებუაძე	

მისამართი

ქალაქი თბილისი, გზატკეცილი კახეთი,ე.წ. ,,მძიმე წონების" მიმდებარე ტერიტორია (ნაკვ.01/030) (ნაკვ.01/014)

შპს "პიტ-სტოპი"

მასშტაბი	1:100	XVII სართულის გეგმა 52.20 ნიშნულზე
თარიღი	2022	

სტადია	ფურცელი	ფურცლები
პრ.	22	

ინჟინერი	
შეამოწმა	
ხელმძღვანელი	
A-1	

ნახაზის დასახელება:


ობიექტის მისამართი:	

გადახურვის სართულის გეგმა 58.20 ნიშნულზე

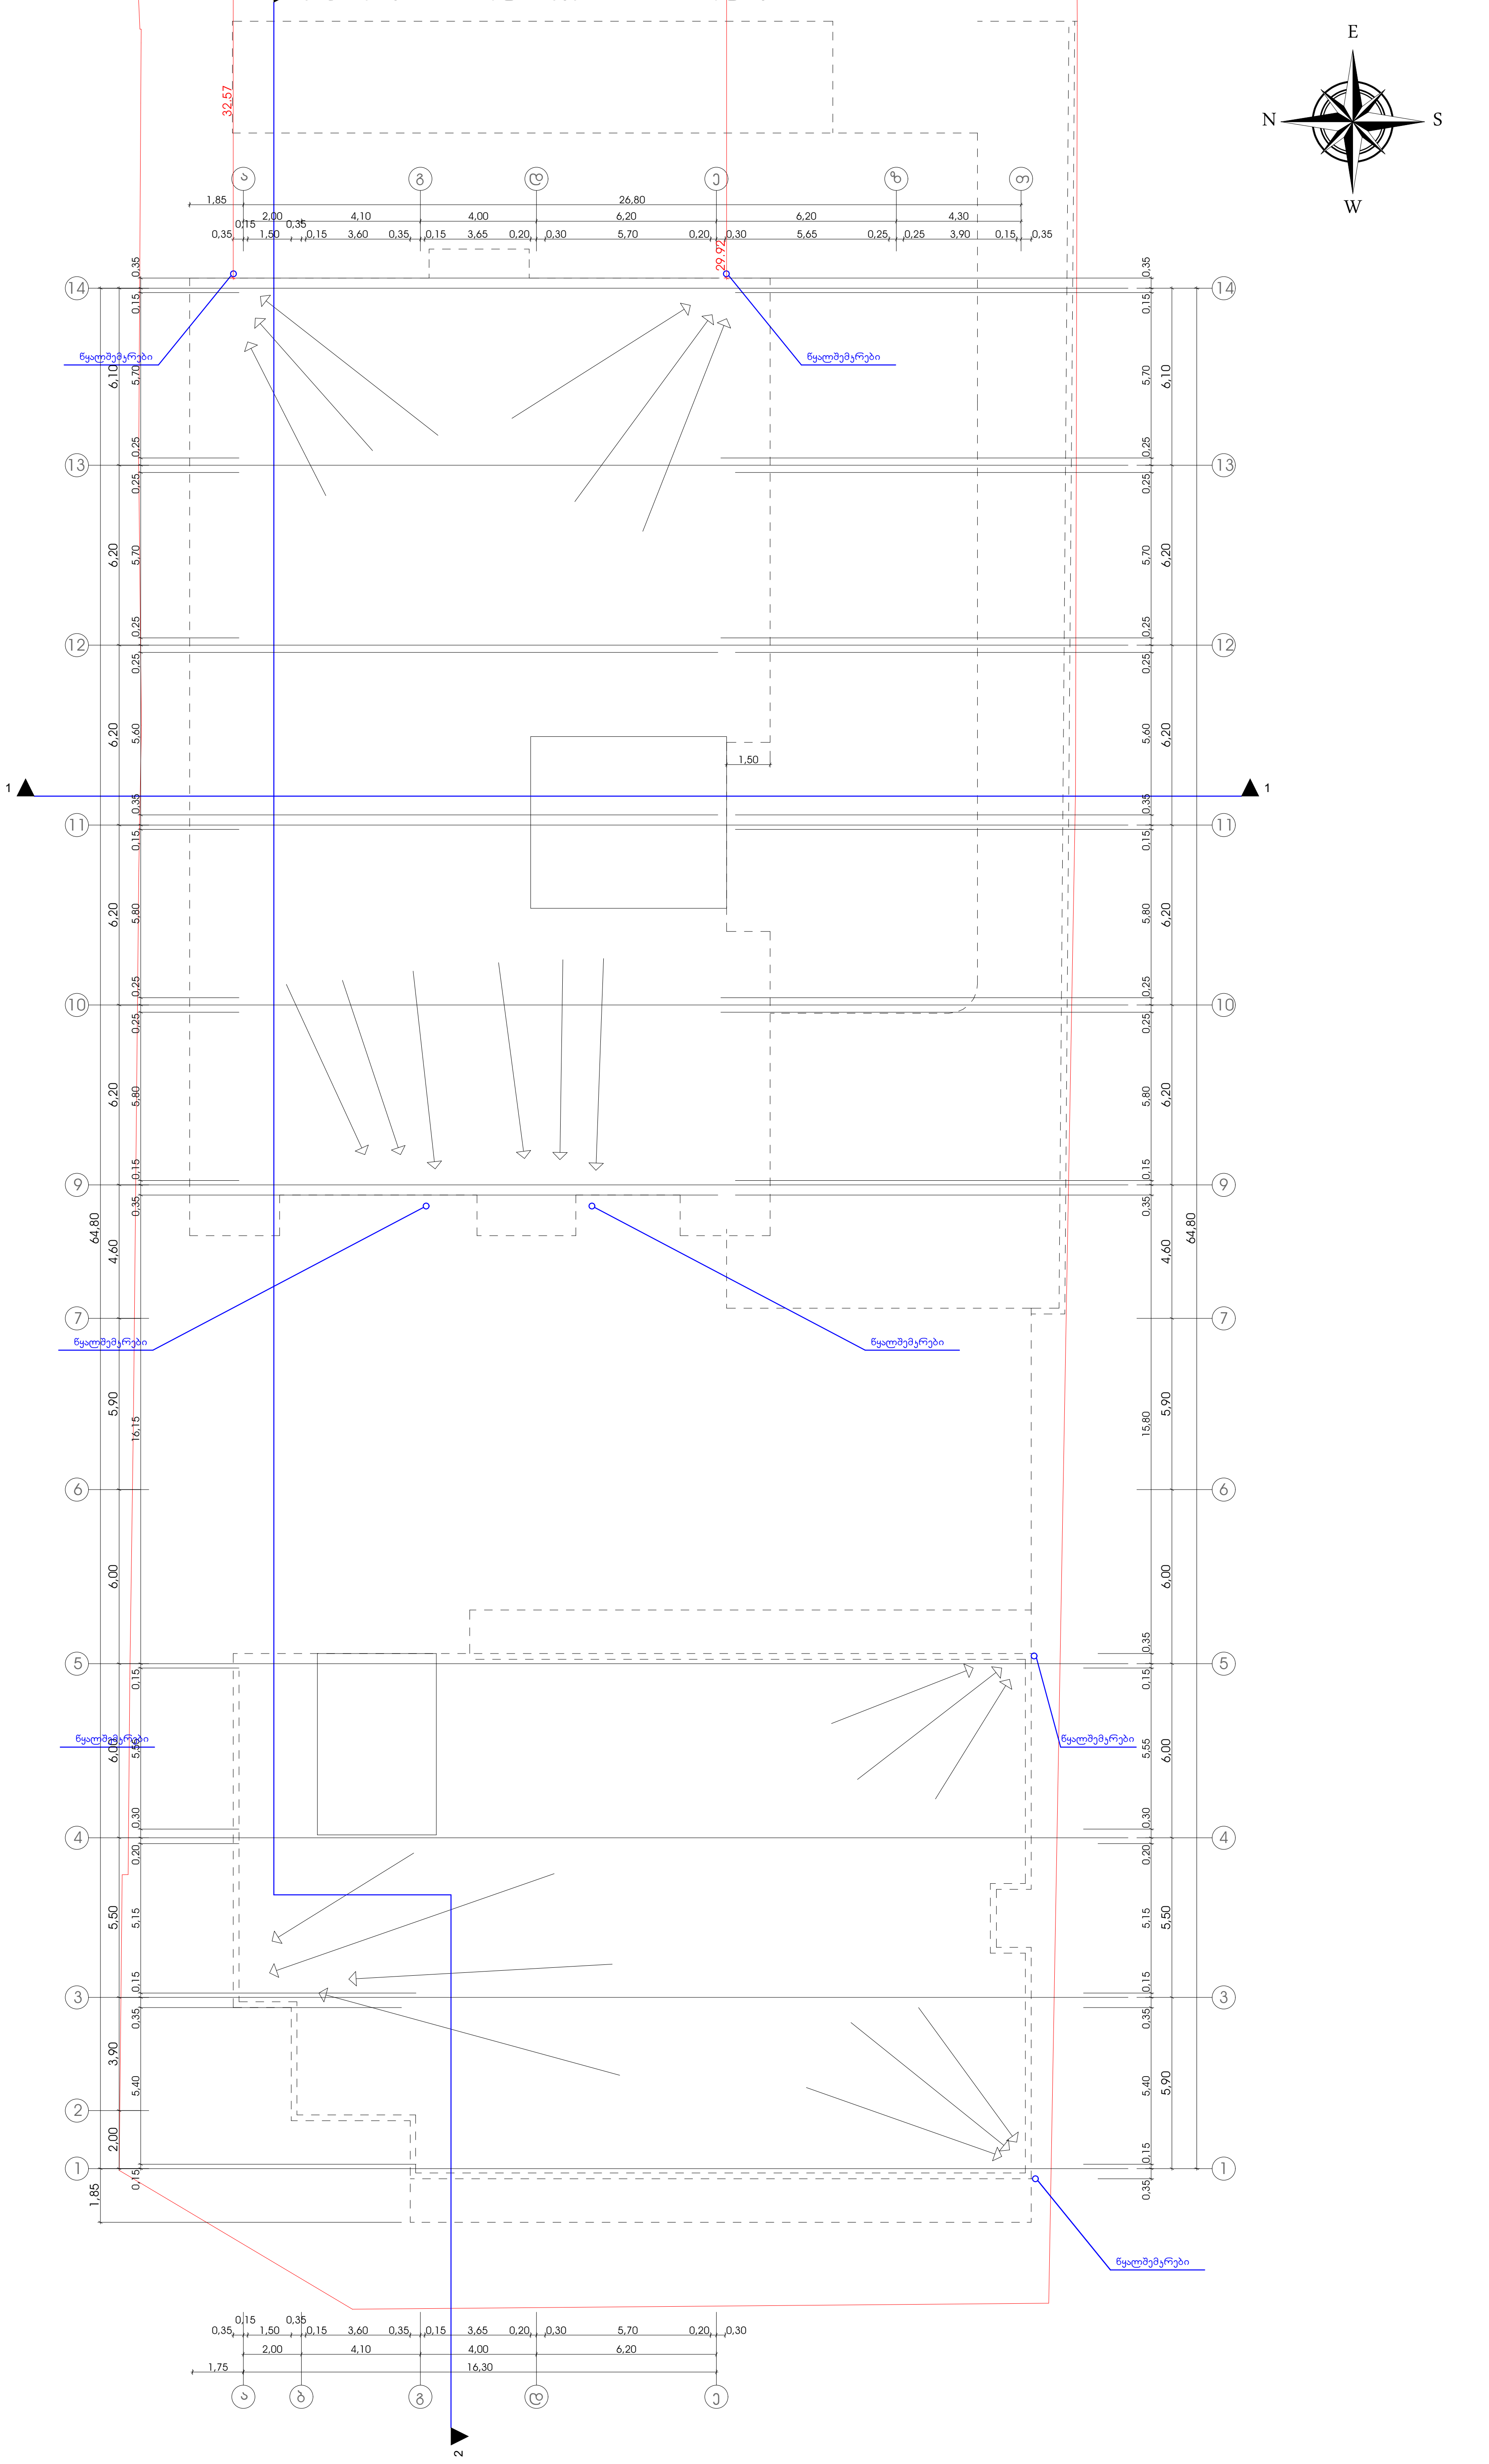

ფორმატი	დაკვეთა №	ფაილის სახელი
A-1		

პირობითი აღნიშვნები

საკადასტრო საზღვარი

კ2-ის საანგარიშო კროკი

პროექტის სახელწოდება

მრავალფუნქციური შენობა
ქალაქი თბილისი, გზატკეცილი კახეთი,ე.წ. ,,მძიმე წონების"
მიმდებარე ტერიტორია (ნაკვ.01/030) (ნაკვ.01/014)

	გვარი	ხელმოწერა
დირექტორი	მ.ღოღაშვილი	
არქიტექტორი	ჯ.დგებუაძე	
დაამუშავა	ჯ.დგებუაძე	

მისამართი

ქალაქი თბილისი, გზატკეცილი კახეთი,ე.წ. ,,მძიმე წონების" მიმდებარე ტერიტორია (ნაკვ.01/030) (ნაკვ.01/014)

შპს "პიტ-სტოპი"

მასშტაბი	1:100	გადახურვის სართულის გეგმა 58.20 ნიშნულზე
თარიღი	2022	

სტადია	ფურცელი	ფურცლები
პრ.	24	

გადახურვის სართულის გეგმა 61.20 ნიშნულზე

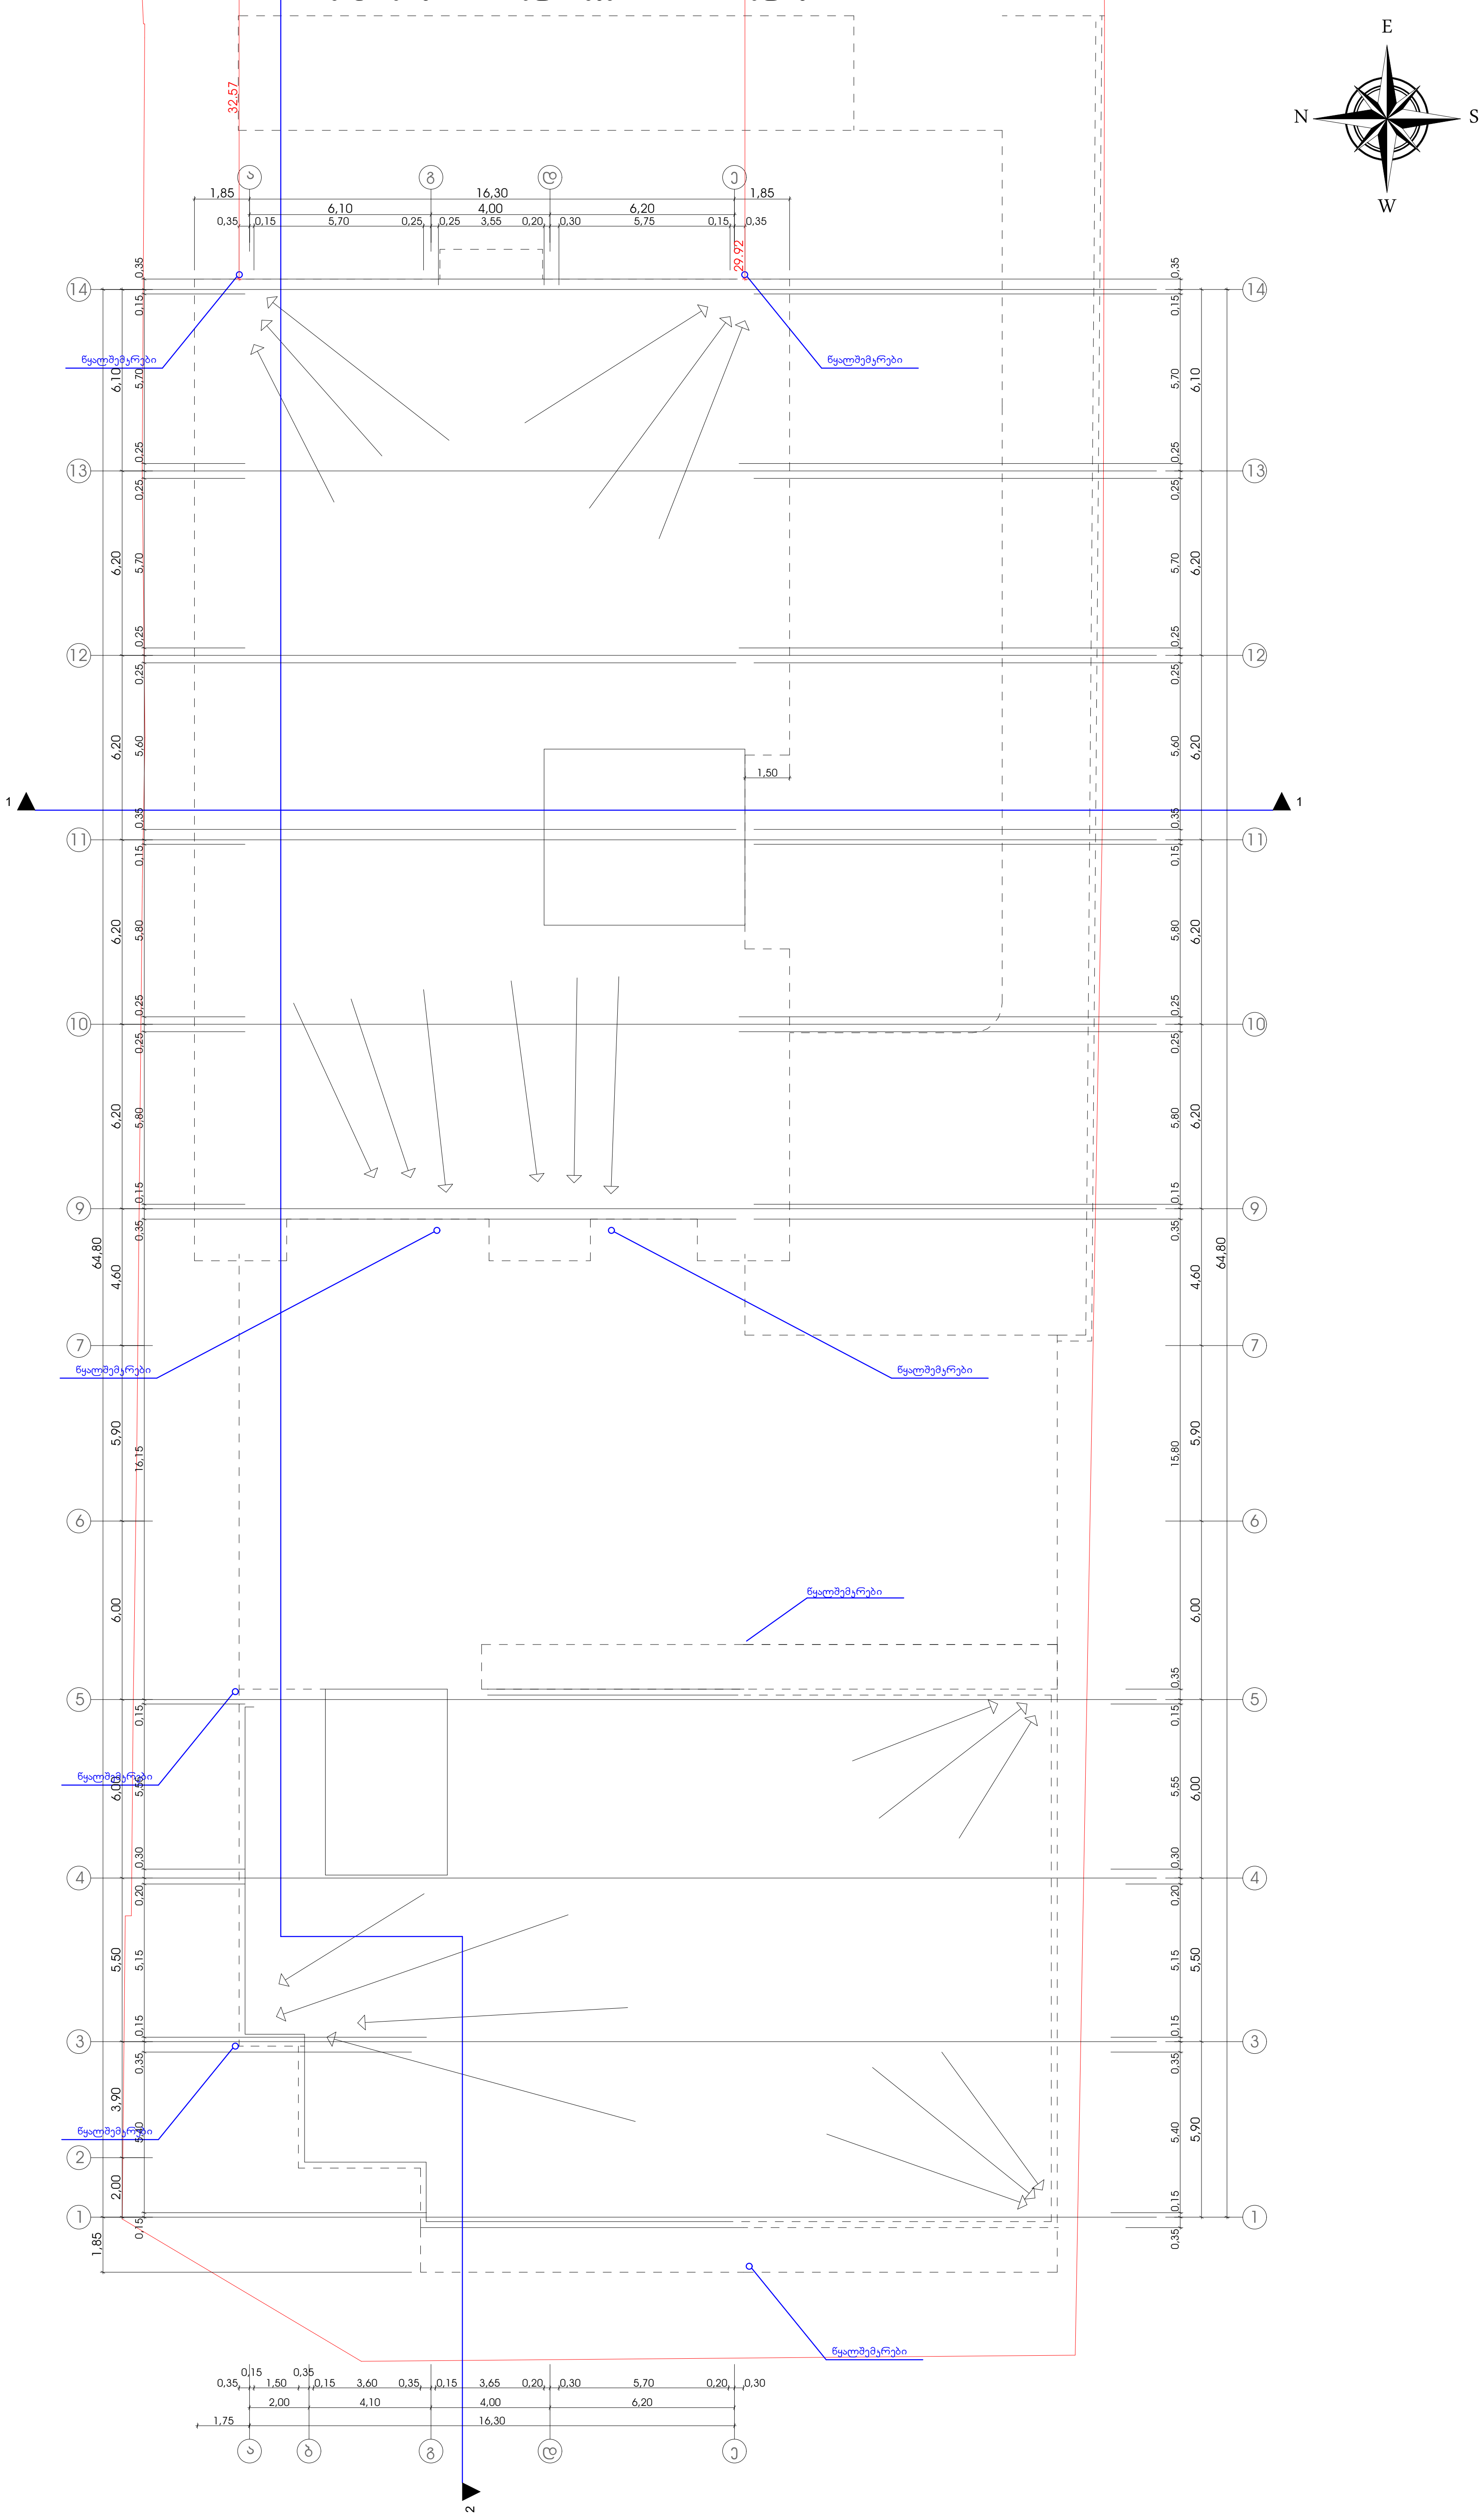

ფორმატი	დაკვეთა №	ფაილის სახელი
A-1		

პირობითი აღნიშვნები

საკადასტრო საზღვარი

კ2-ის საანგარიშო კროკი

პროექტის სახელწოდება

მრავალფუნქციური შენობა
ქალაქი თბილისი, გზატკეცილი კახეთი,ე.წ. ,,მძიმე წონების"
მიმდებარე ტერიტორია (ნაკვ.01/030) (ნაკვ.01/014)

	გვარი	ხელმოწერა
დირექტორი	მ.დოლიძეშვილი	
არქიტექტორი	კ.დგებუაძე	
დაამუშავა	კ.დგებუაძე	

მისამართი

ქალაქი თბილისი, გზატკეცილი კახეთი,ე.წ. ,,მძიმე წონების" მიმდებარე ტერიტორია (ნაკვ.01/030) (ნაკვ.01/014)

შპს "პიტ-სტოპი"

მასშტაბი	1:100	გადახურვის სართულის გეგმა 61.20 ნიშნულზე
თარიღი	2022	

სტადია	ფურცელი	ფურცლები
პრ.	25	