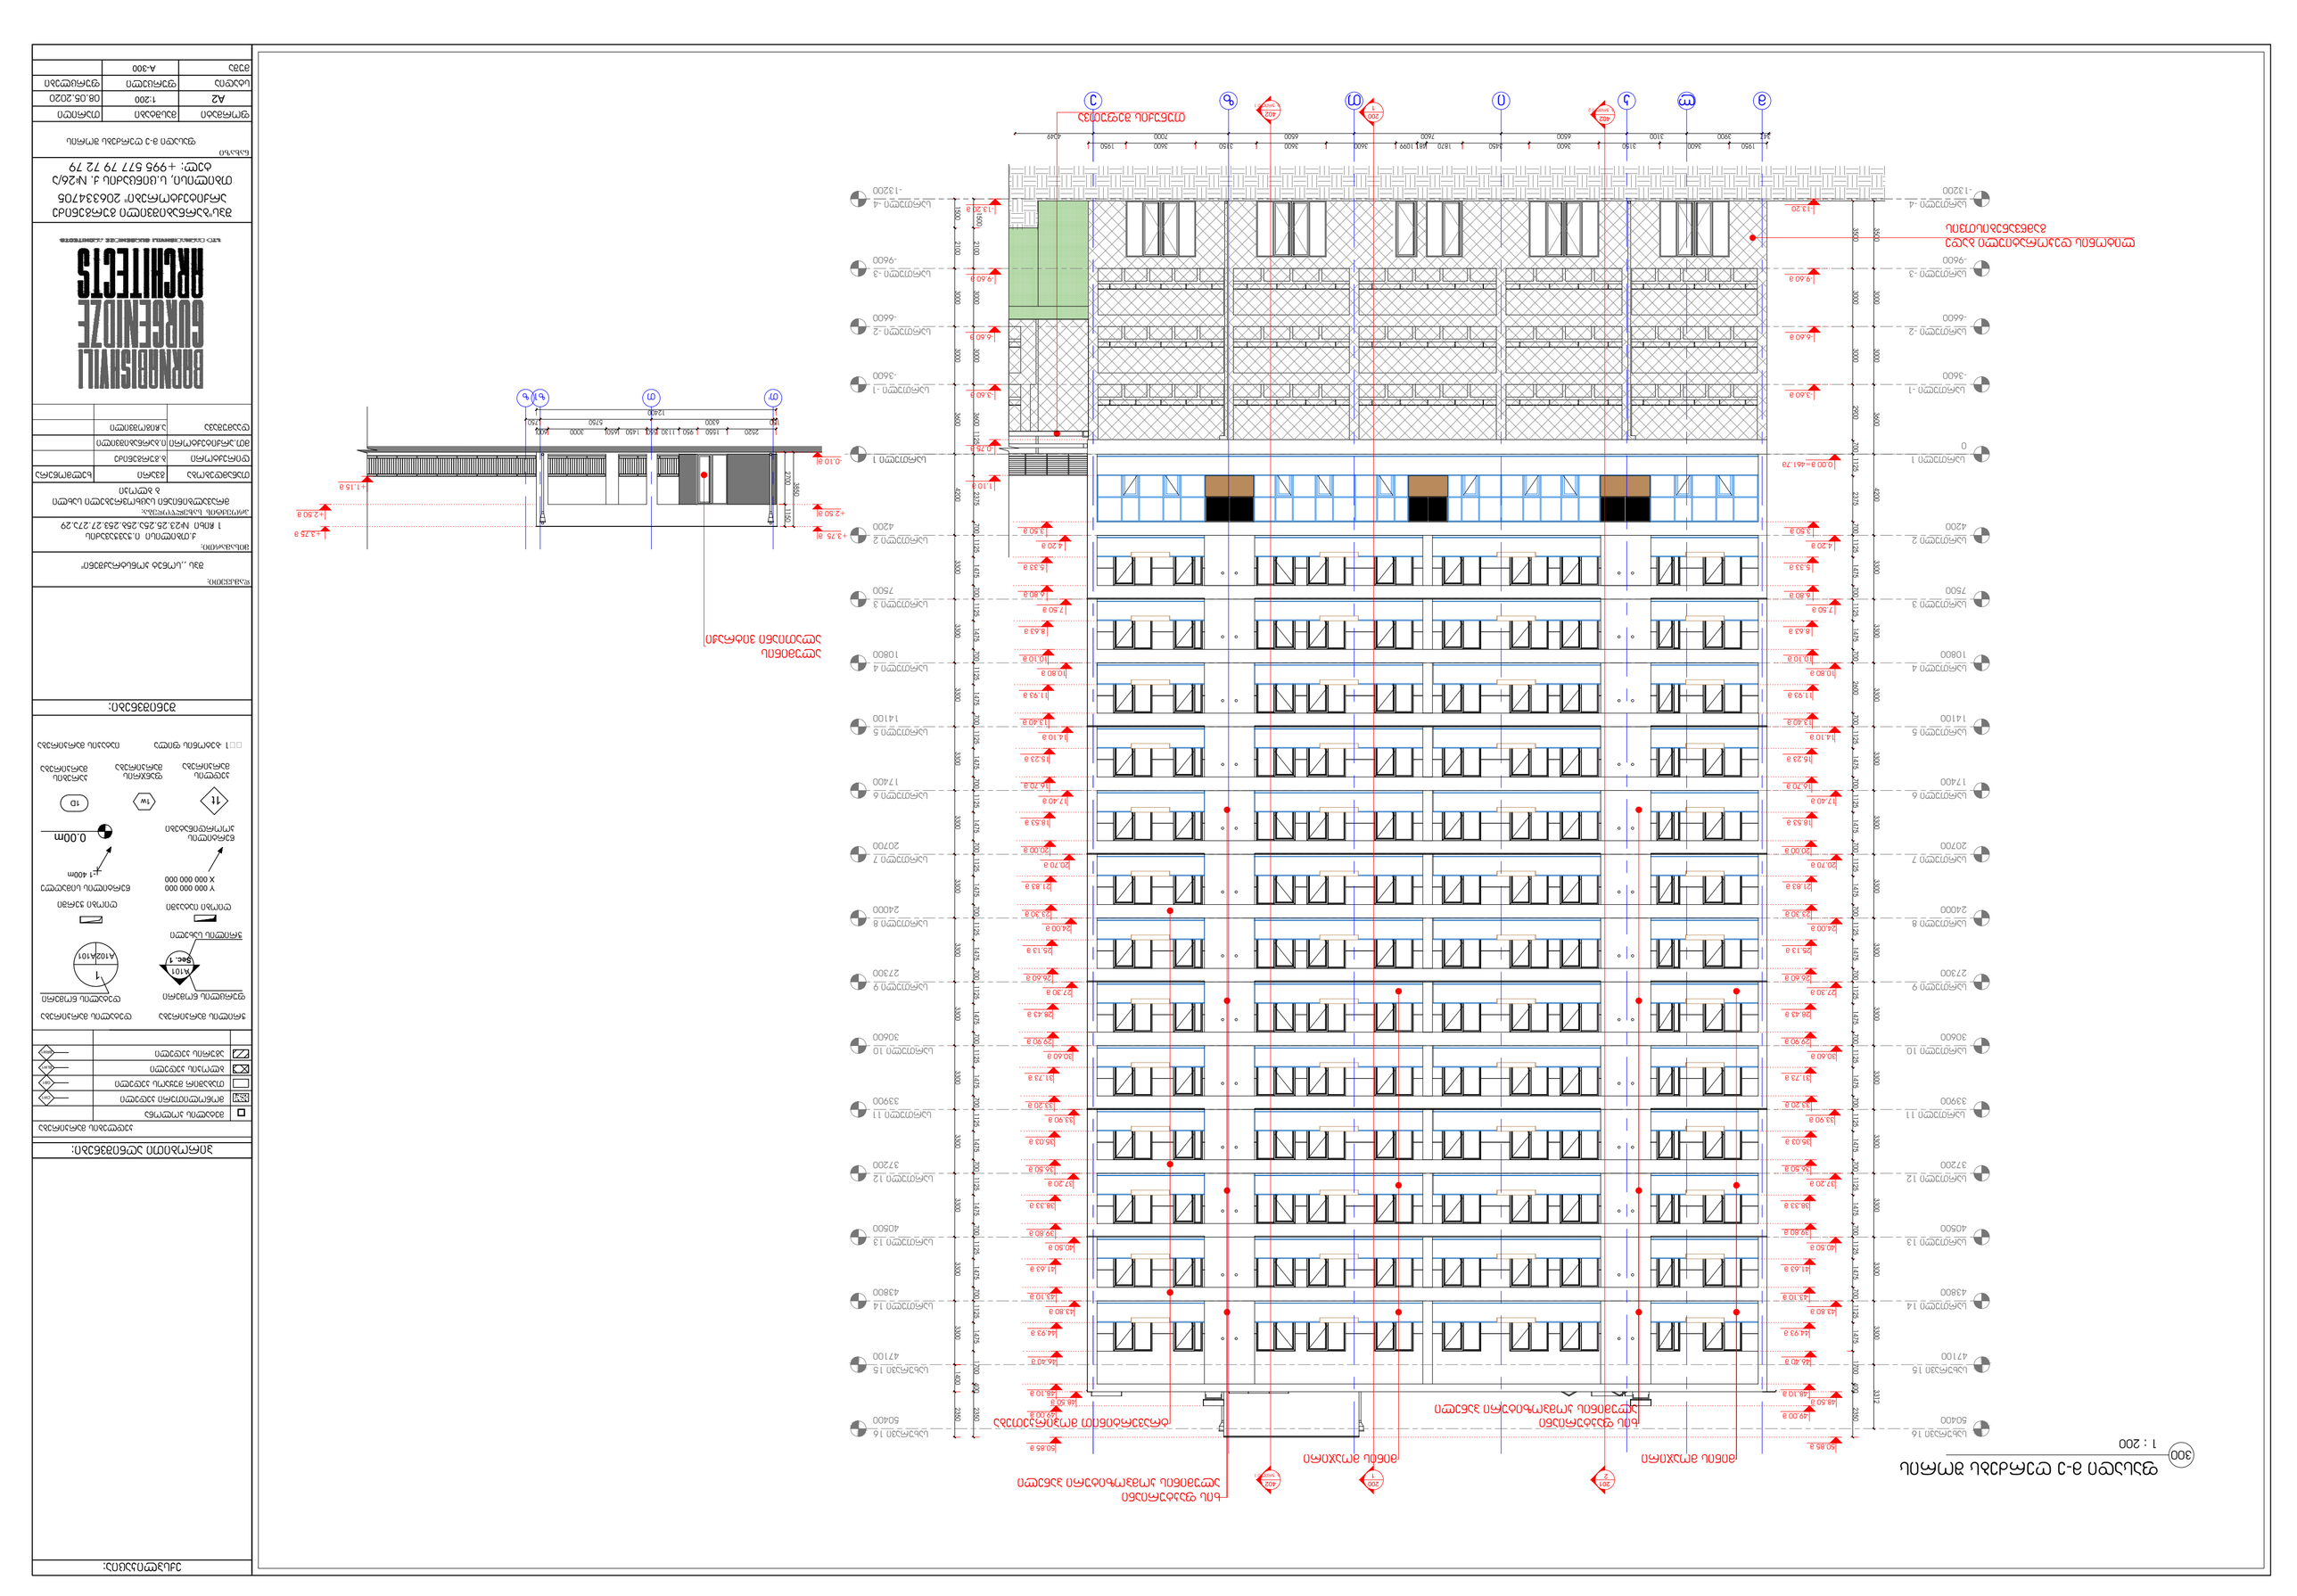
ARCHITECTS

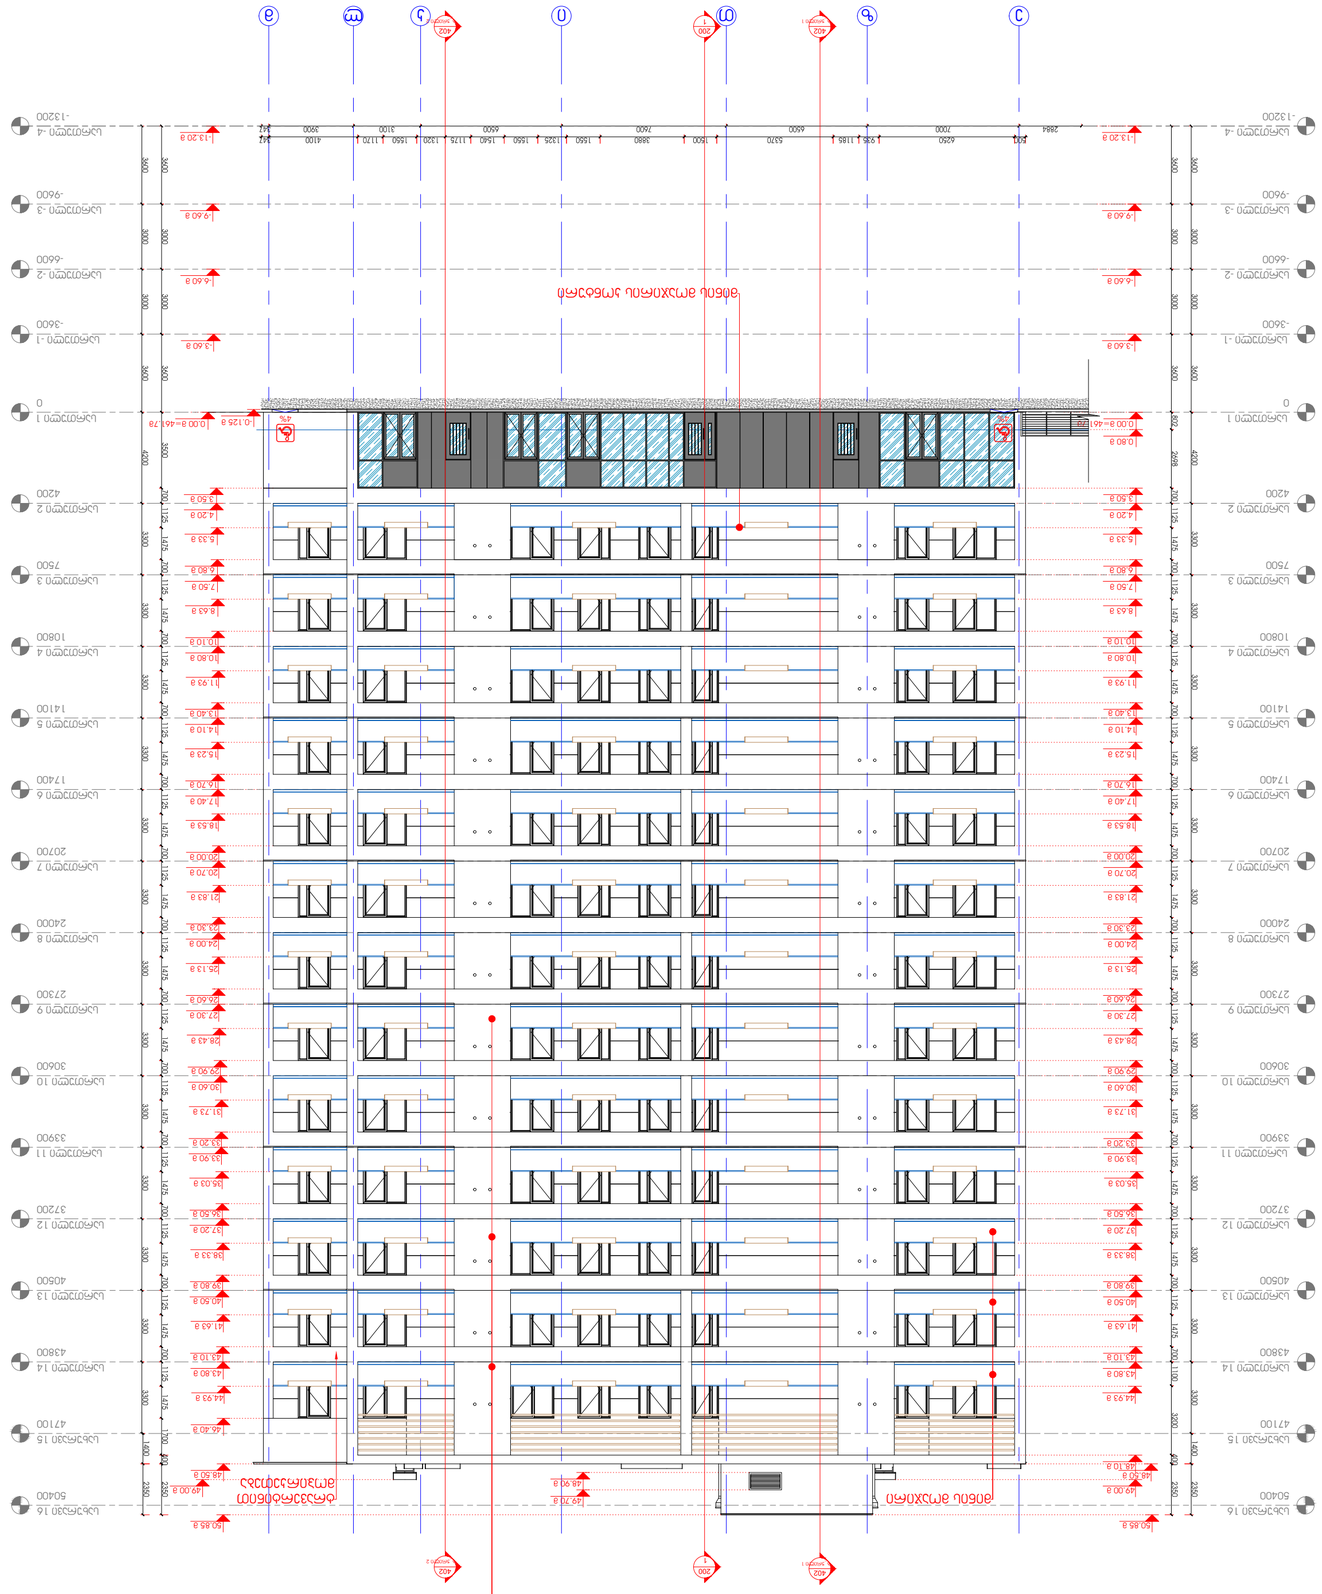
а
т
ц
402
200
402
200
402
ж
9
Д
0
0
Ц
Т

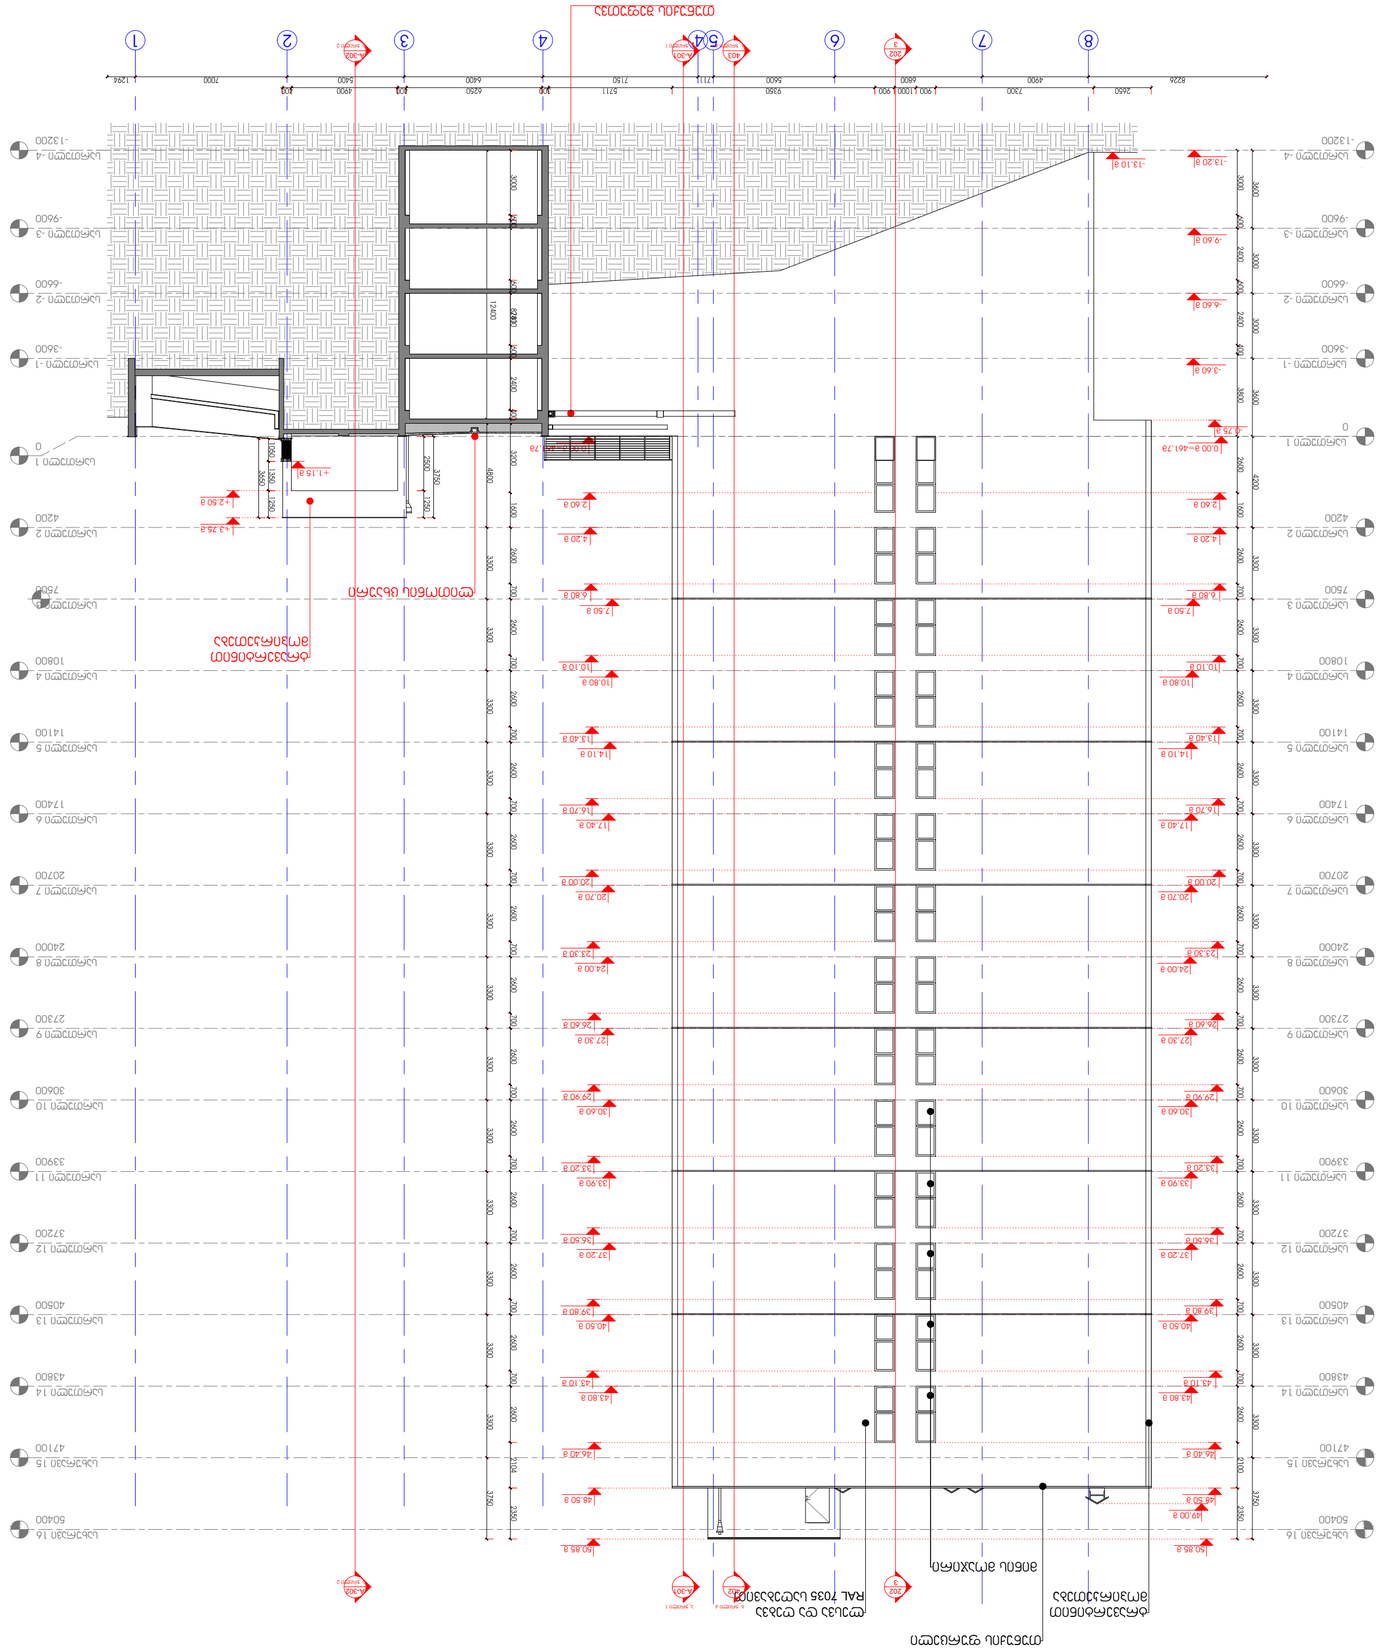
1
2
3
4
5.4
6
7
8
8226
2450
7200
900
1000
900
4900
5600
9250
5711
2150
1211
5600
4900
700
1294
-1.10 в
-13.20 в
-9.60 в
-6.60 в
-3.60 в
0.00 в=441.78
4.20 в
7.50 в
10.80 в
14.10 в
17.40 в
20.70 в
24.00 в
27.30 в
30.60 в
33.90 в
37.20 в
40.50 в
43.80 в
47.10 в
50.40 в
+1.15 в
+2.50 в
+3.75 в
+2.40 в
+4.20 в
+6.80 в
+7.50 в
+10.10 в
+10.80 в
+13.40 в
+14.10 в
+16.70 в
+17.40 в
+20.00 в
+20.70 в
+23.30 в
+24.00 в
+26.60 в
+27.30 в
+29.90 в
+30.60 в
+33.20 в
+33.90 в
+36.50 в
+37.20 в
+39.80 в
+40.50 в
+43.10 в
+43.80 в
+46.40 в
+47.10 в
+48.50 в
+49.00 в
+49.88 в
4.20000
7.50000
10.80000
14.10000
17.40000
20.70000
24.00000
27.30000
30.60000
33.90000
37.20000
40.50000
43.80000
47.10000
50.40000
2500
3250
1250
1250
3300
3300
3300

303 ფასადი 1-8 ღერძებს შორის

1 : 200

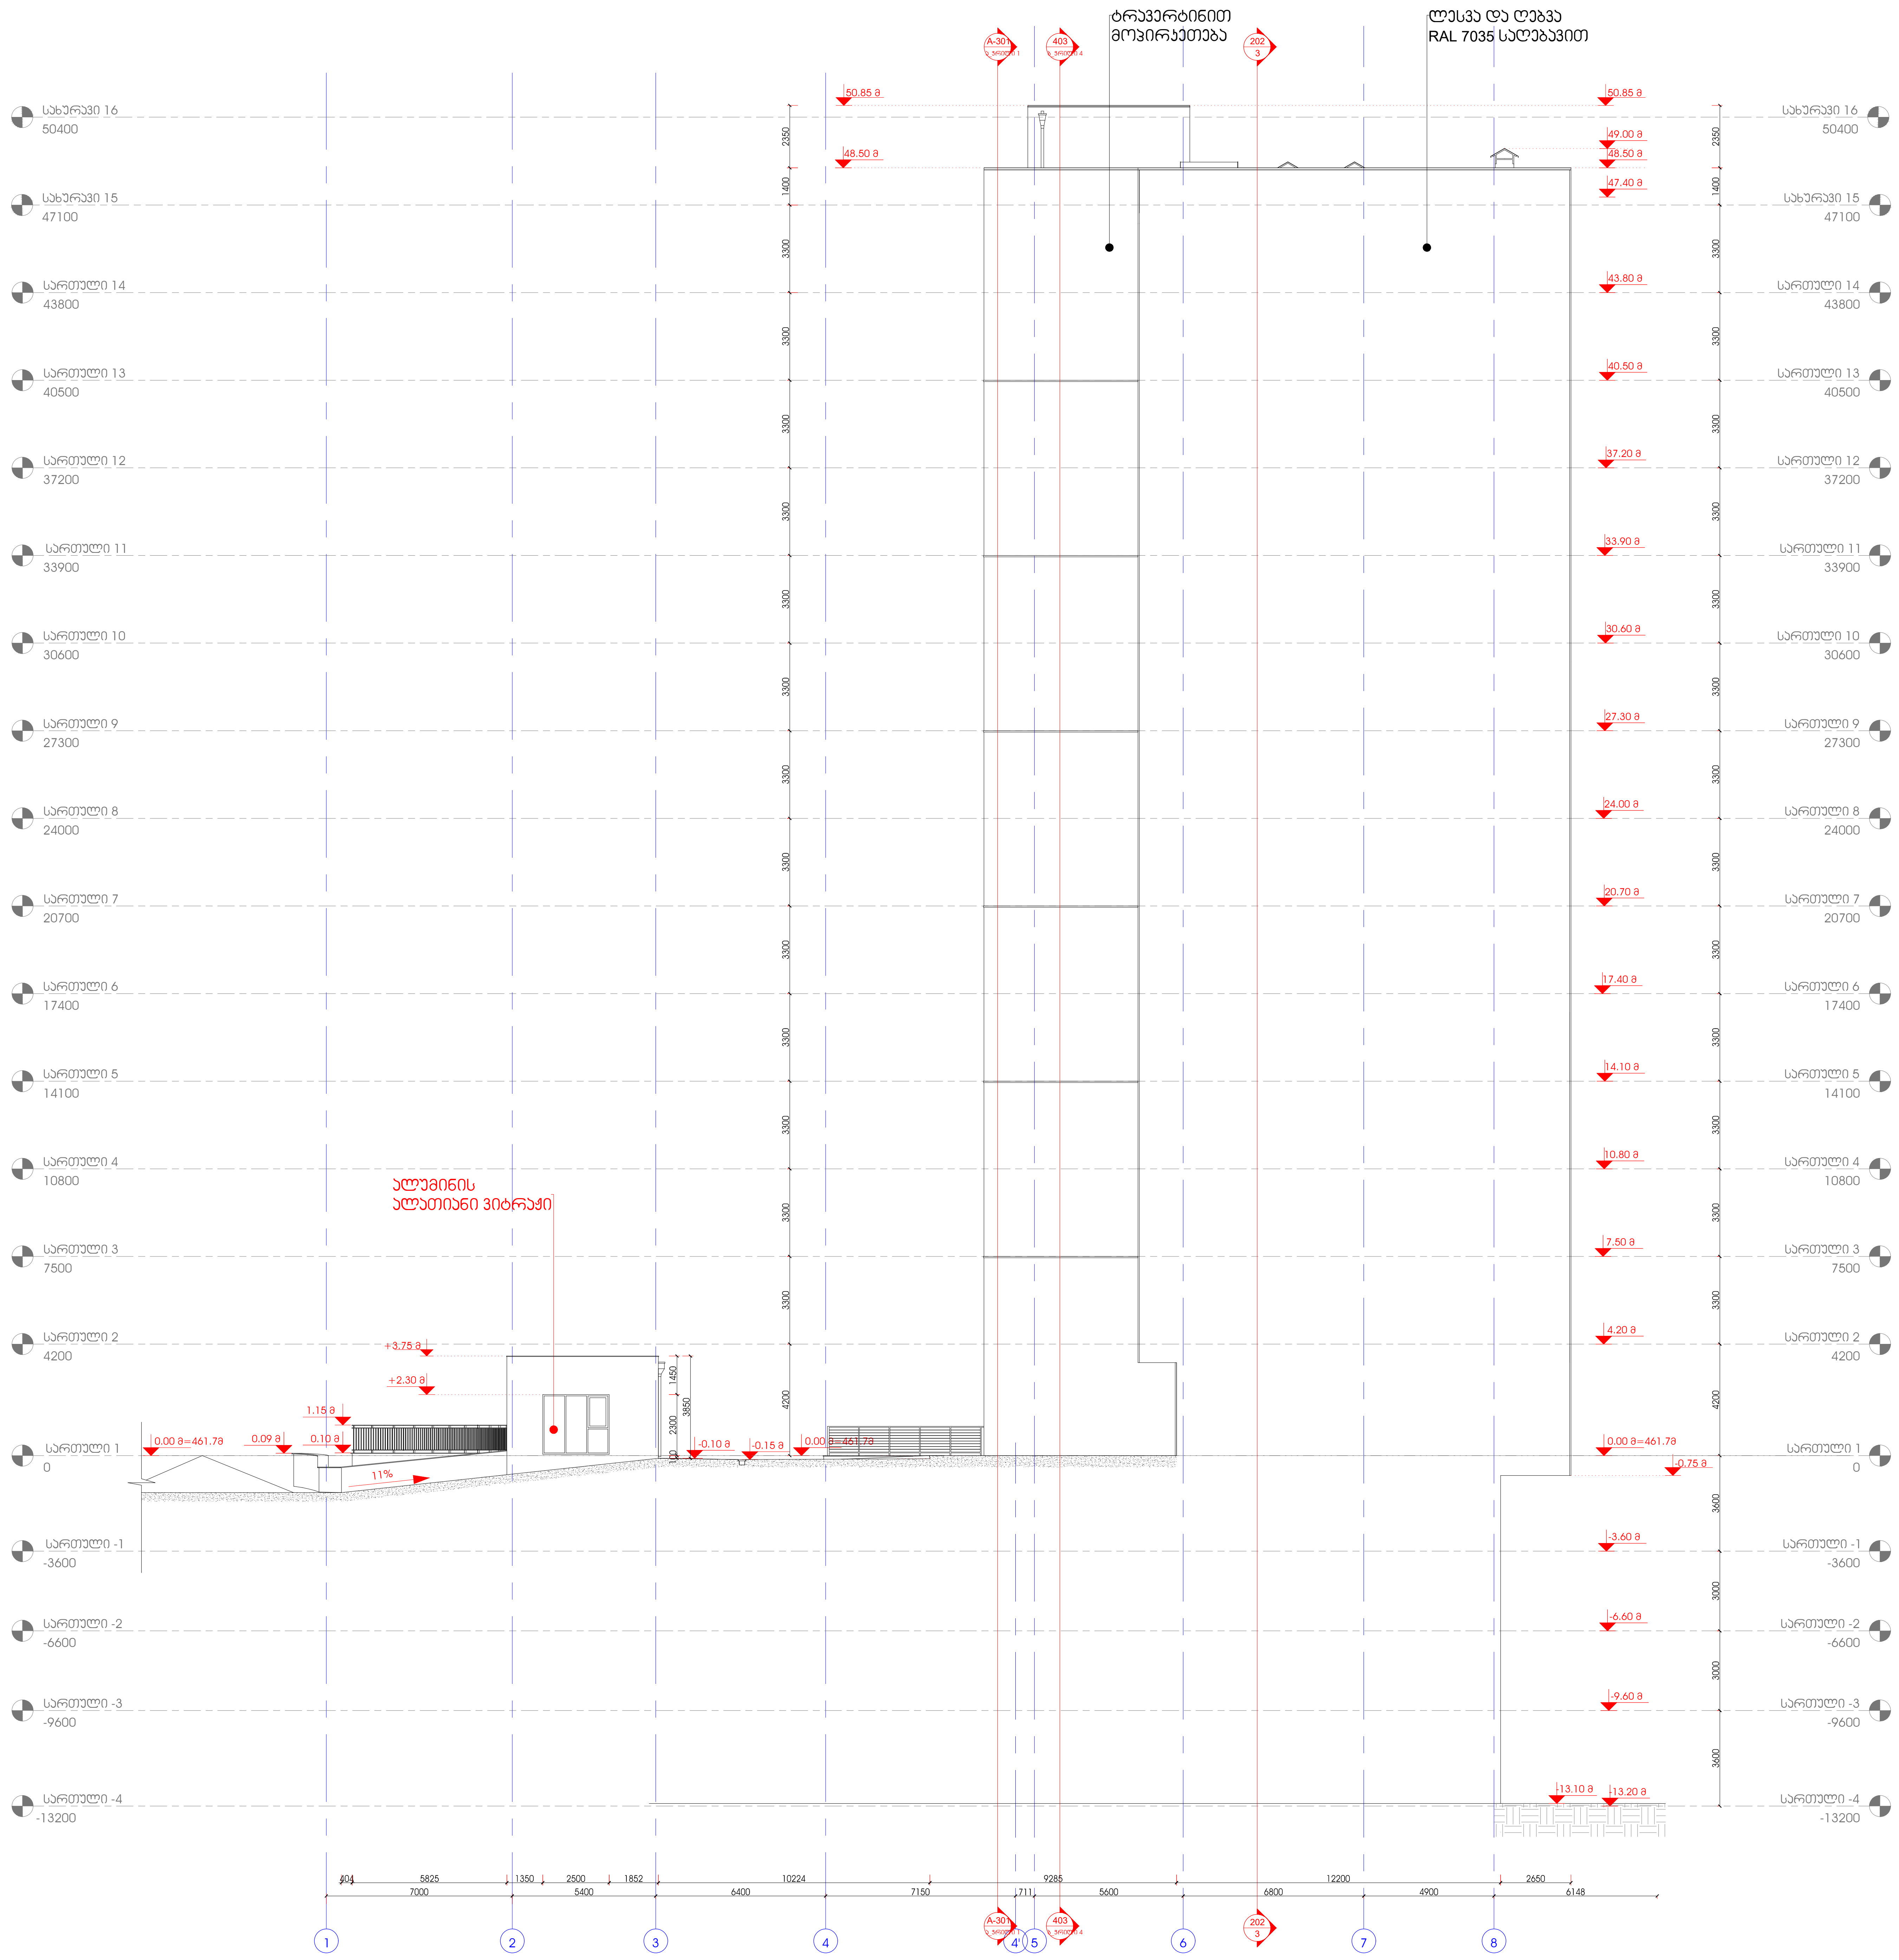

ექსპლიკაცია:

პირობითი აღნიშვნები:

შენიშვნები:

დამკვეთი:

შპს ,,სონეტ კონსტრაქშენი"

მისამართი:

ქ.თბილისი ი.ჭავჭავაძის 1 ჩიხი №23.25.25ა.25ბ.253.27.27ა.29

პროექტის სახელწოდება:

მრავალბინიანი საცხოვრებელი სახლი ბ ბლოკი

თანამდებობა	გვარი	ხელმოწერა
დირექტორი	ბ.გურგენიძე	
მთ.არქიტექტორი	ი.ბარნაბიშვილი	
დაამუშავა	ა.ჩიგოშვილი	

BARNABISHVILI GURGENIDZE ARCHITECTS

LTD BARNABISHVILI GURGENIDZE ARCHITECTS

შპს"ბარნაბიშვილი გურგენიძე არქიტექტორები" 206334705
თბილისი, ს.ცინცაძის ქ. №26/ა
ტელ: +995 577 79 72 79

ნახაზი

ფასადი 1-8 ღერძებს შორის

ფორმატი	მასშტაბი	თარიღი
A2	1:200	08.05.2020
სტადია	ფურცელი	ფურცლები
მუშა	A-303	