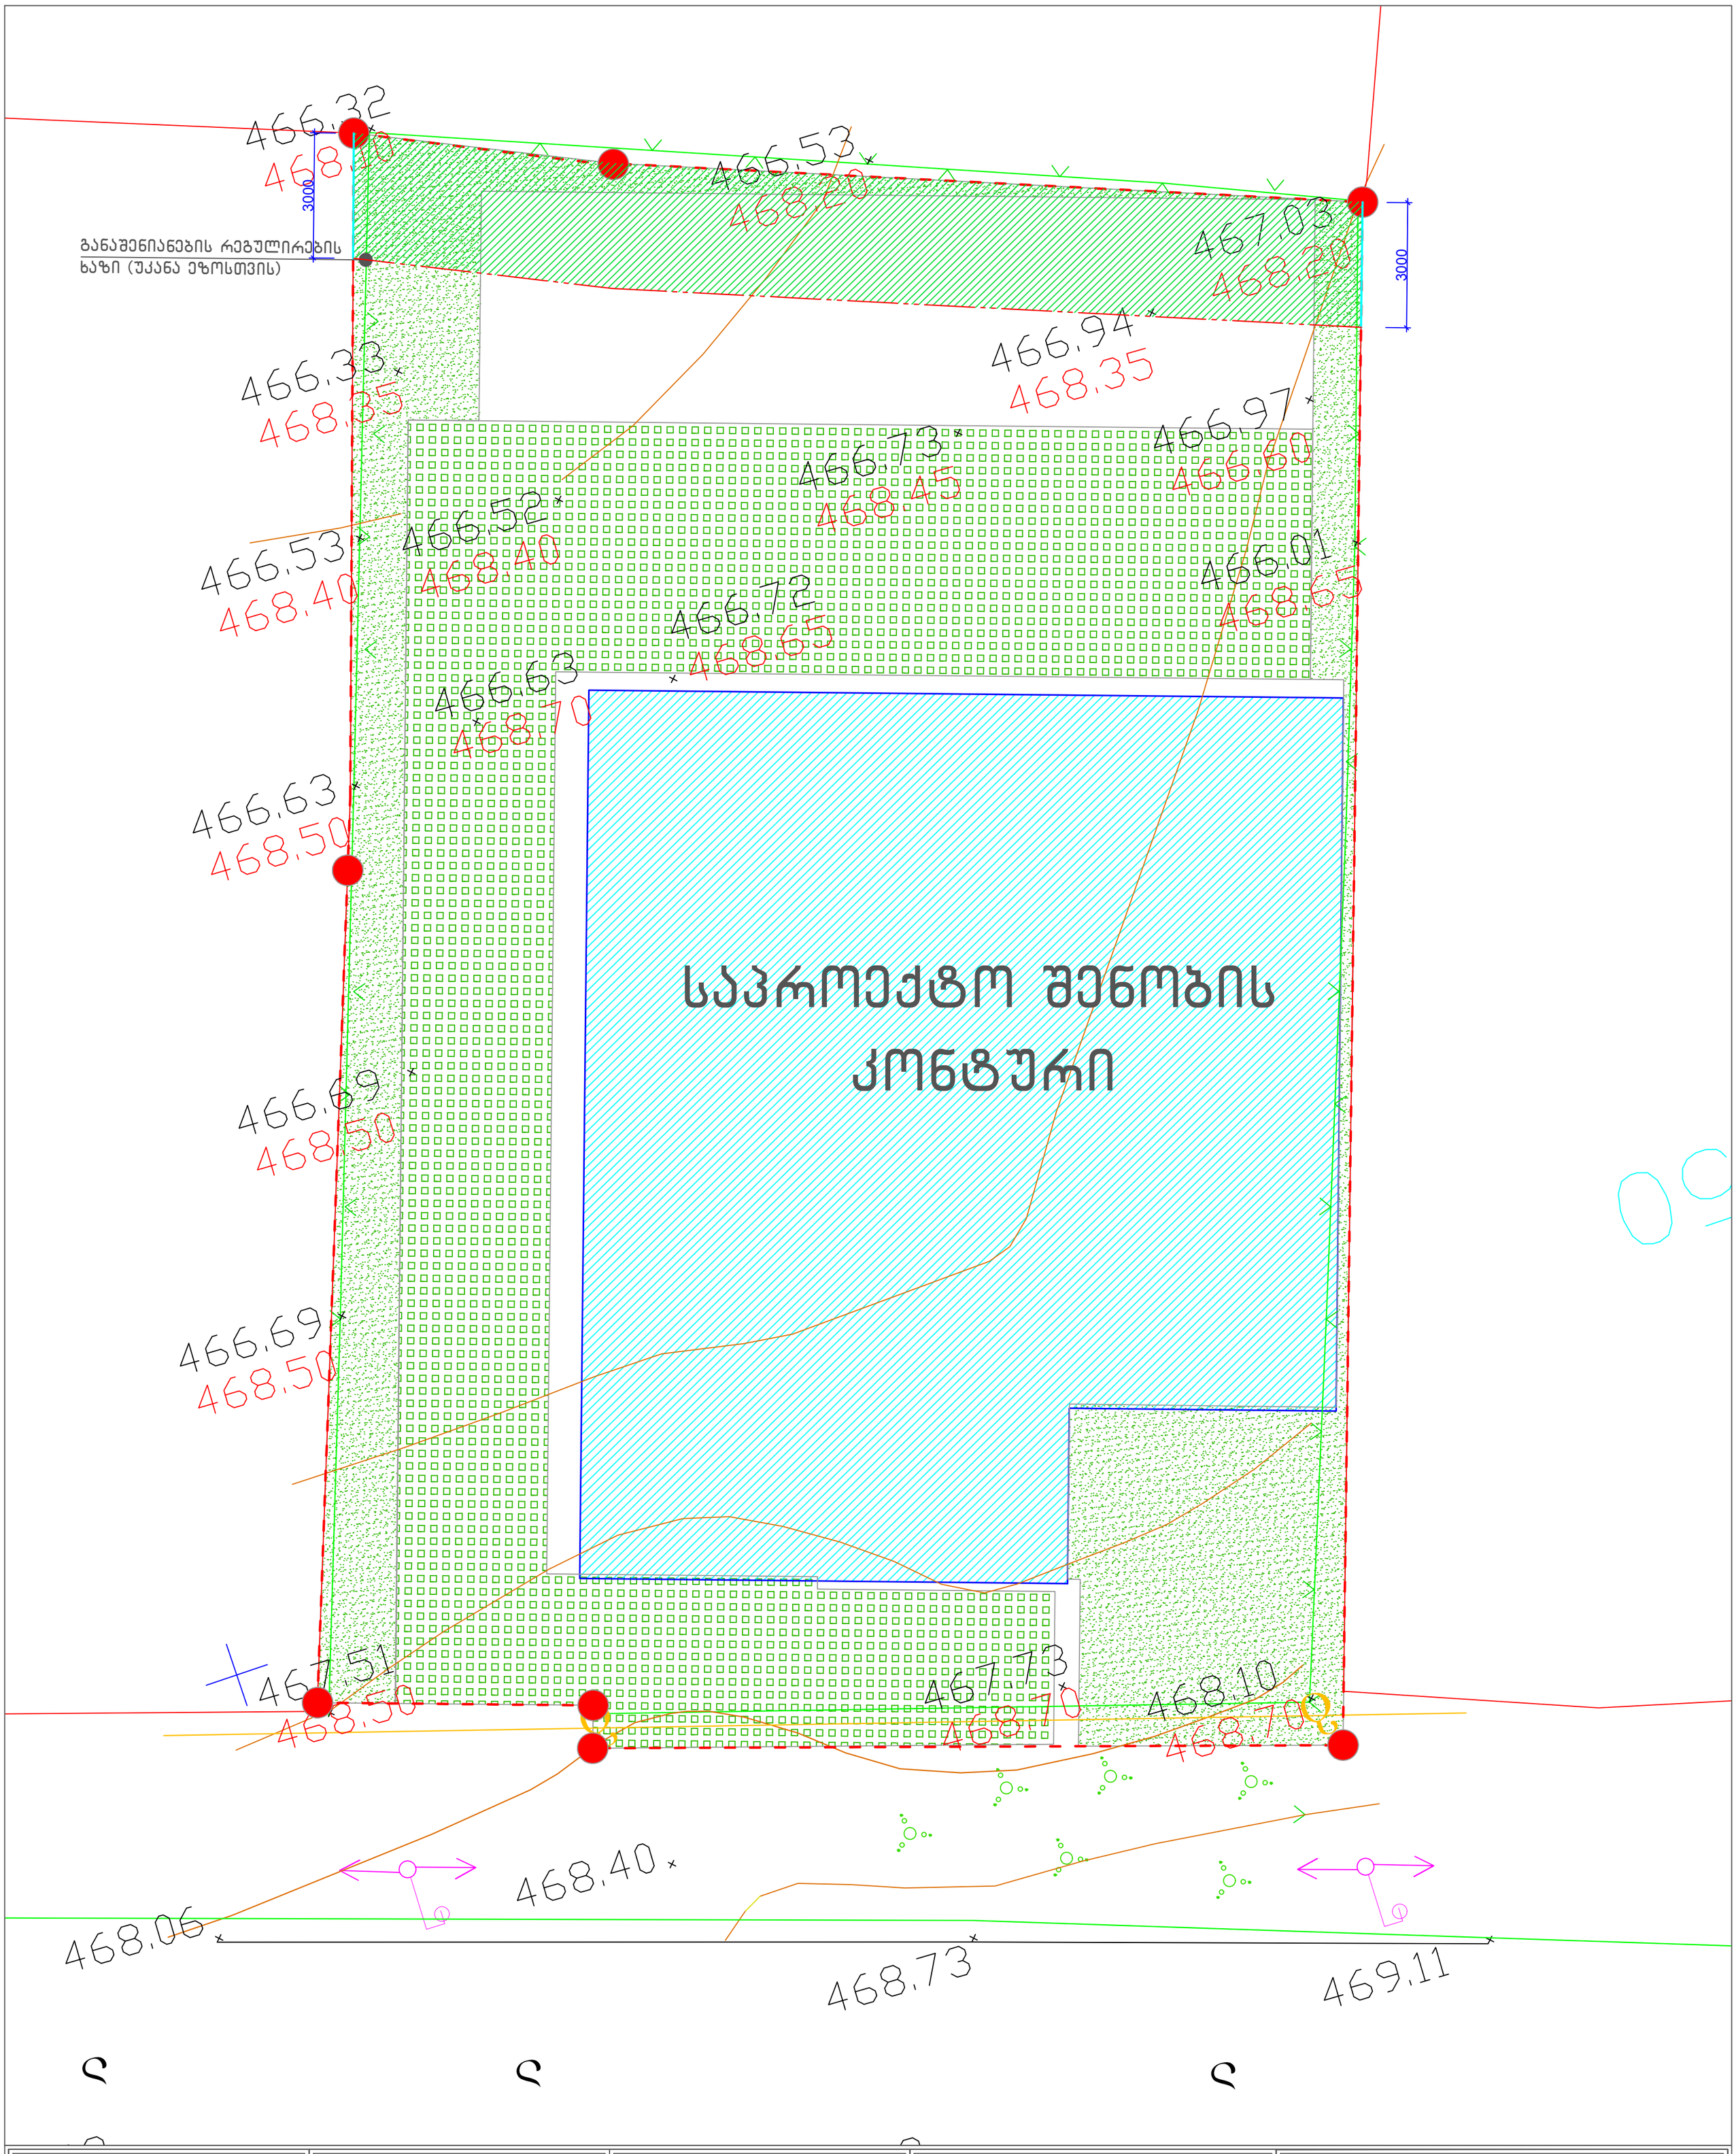


გრუნტის ზედაპირის ცვლილების სქემა

ფორმატი	A2
მასშტაბი	1:100

მიწის ნაკვეთის მისამართი	საპროექტო ობიექტის ფუნქციური დანიშნულება
ქ.თბილისი, სოფელი ზურგოვანი, ასი ათასი მოწამის ქუჩა №24	მრავალბინიანი საცხოვრებელი სახლი
მიწის ნაკვეთის ს.კ.	დამკვეთი
N 01.10.06.002.033	მესაკუთრე: შპს "შოდე"(400208869)
სტადია	ქალაქგეგმარებითი პარამეტრები

პროექტის შეთანხმება	კ1	კ2	კ3
	0.4	2.5	0.3

შენიშვნა

- გამწვანება (ტიპი 1)
- გამწვანება (ტიპი 2)
- საპროექტო შენობის ძირი
- 000,00 გრუნტის ზედაპირის არსებული ნიშნული
- 000,00 გრუნტის ზედაპირის საპროექტო ნიშნული

საპროექტო ჯგუფი

მთ. არქიტექტორი ლ. მასხარაშვილი
Levanmasxarashvili@yahoo.com T: +559 571 34 10 55
არქიტექტორი თ. მანაბაძე
Tamunamanagadze@ yahoo.com T: +559 597 90 34 91

არქიტექტურული ნაწილი

2022

ფურცელი