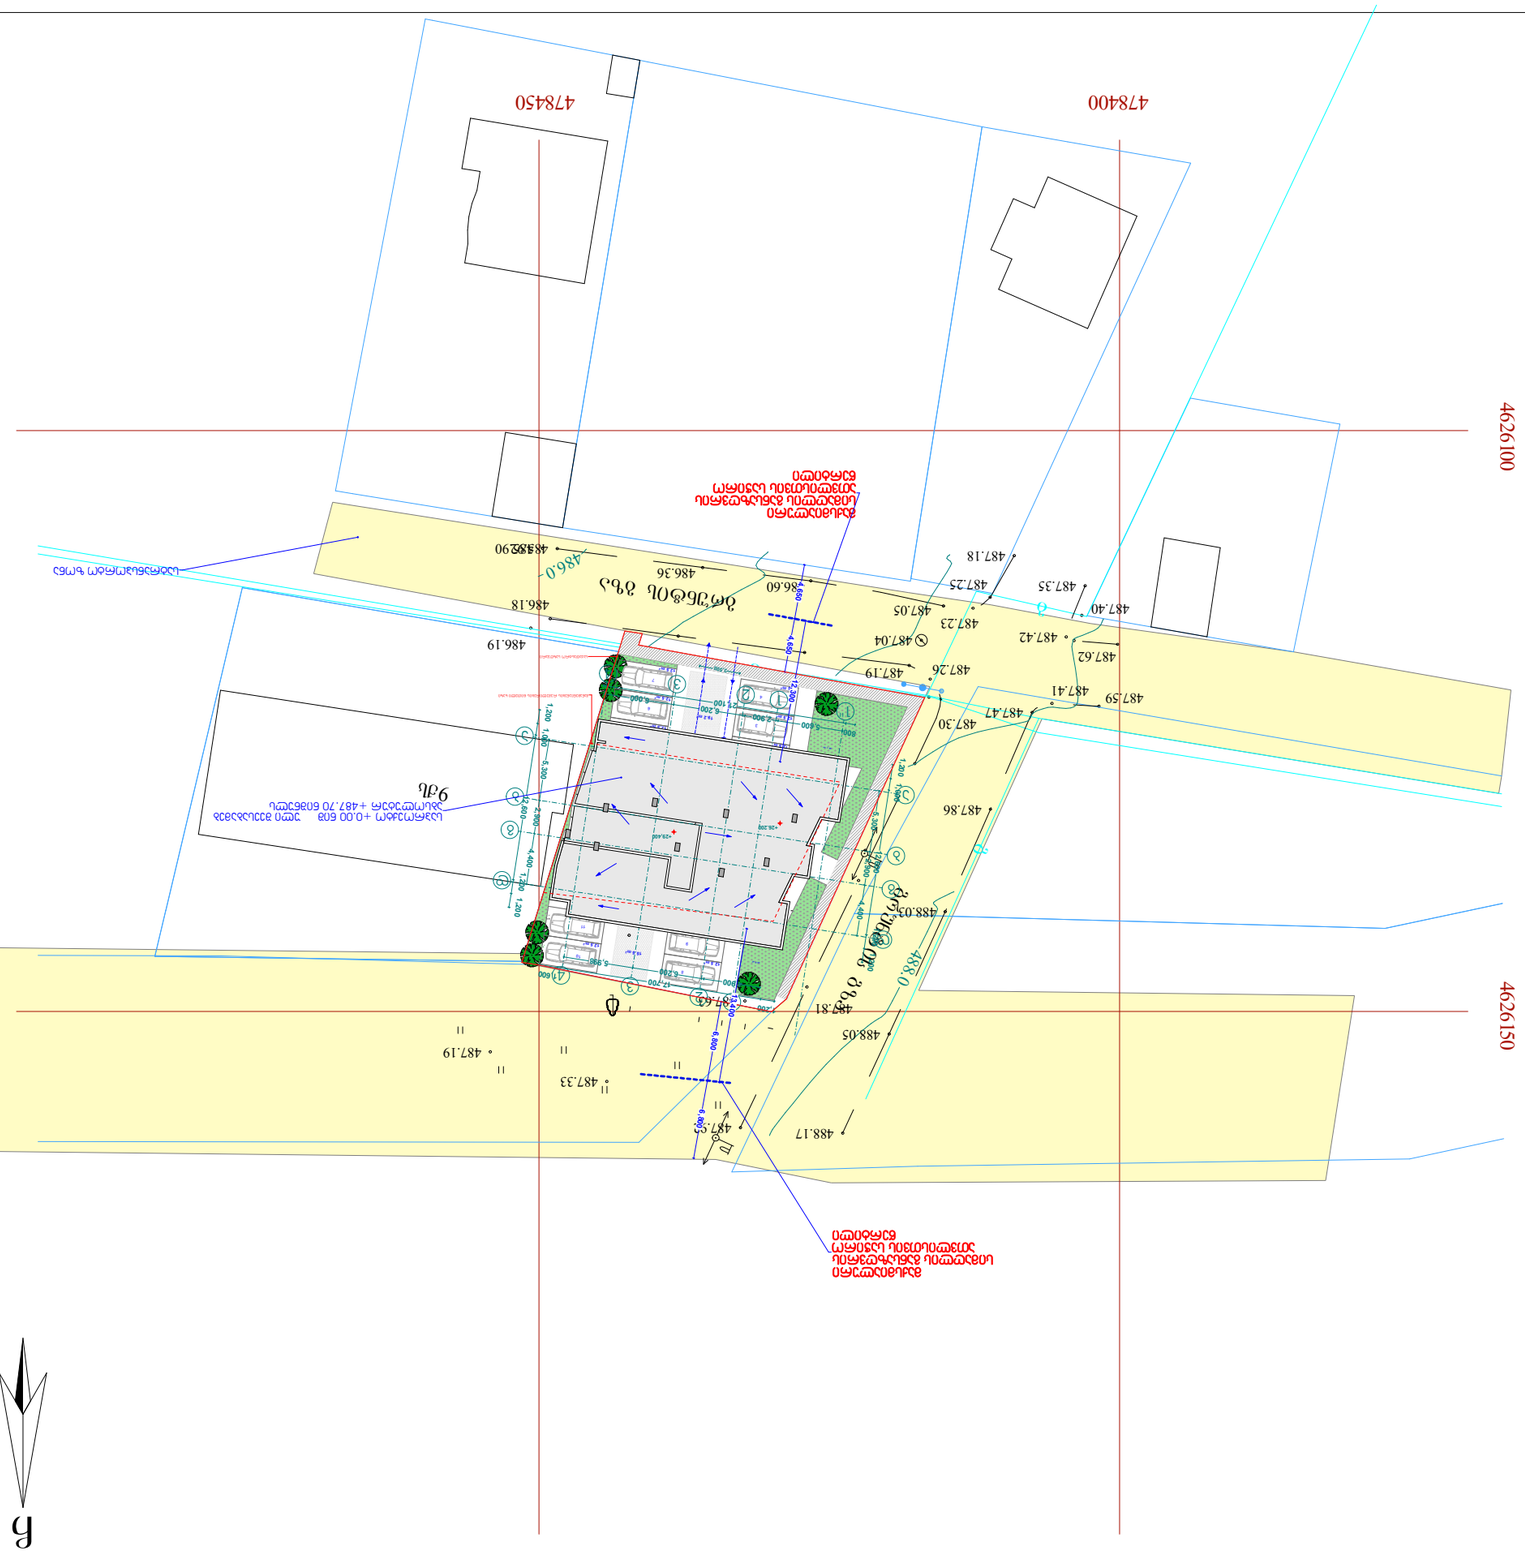

C

3,082.8 m 2

19.2 m2

15.5 m2

გრუნტის გზა

გრუნტის გზა

qs2

C

478400

4626100

478450

4626150

g

g

g

9qs

487.52

487.63

487.19

487.33

487.92 488.17

488.05

487.81

488.03

487.86

487.30

487.26 487.19

486.60
486.36

486.18

485.92 485.90

486.19

487.40

487.47

487.41 487.59

487.62

487.42

487.35

487.18

487.25

487.23
487.05

487.04

486.0

488.0

3

2

ხელშეკრულება #

თანამდებობა

პროექტის ავტორი

ფურცელი

შ.პ.ს. "ფლექს არქიტექტურა"

სტადიასტადია

მასშტაბი

ი. მაზიაშვილი

გვარი ხელმოწერა

ფურცლები

დირექტორი

გაძლიერებული ბეტონის კედელი-სვეტი

ი. მაზიაშვილი

არქ. ნაწილი

ნახაზის დასახელება

მისამართი:

თარიღი

საკადასტრო საზღვარი

პროექტის სახელწოდება:

დამკვეთი:

a

ჭრილის ხაზი

ბლოკის კედელი

პირობითი აღნიშვნები

ღერძის ხაზი

1:100

გათბობა-კონდიცირების ადგილი

მისაწვდომი სვლა გეზი

გასასვლელამდე მისადგომი მანძილი

sc-2

b. #6 42.2

d.d. 2

38.2 4.0

დაკავებულობის ჯგუფი (ქვეჯგუფი)
დაკავებულობის დატვირთვა

საერთო ფართი
საზაფხულო ფართი
ფართობი შიდა კონტურზე
ბინის #

ღიობი ფილაში

კედლის ცეცხლმედეგობა (ერთსაათიანი)

კედლის ცეცხლმედეგობა (ორსაათიანი)

სადარბაზო

გრუნტი

მწვანე საფარი

სტრუქტურული ზედაპირის ნიშნული

ჩრდილოეთის აღნიშვნა

ცხაურა ტიპის მოპირკეთება (გამჭოლი)

Type A

სახანძრო მილდგარი

სახანძრო განყოფილებასთან კავშირის სისტემა

საგანგებო ხმოვანი განგაშის საკომუნიკაციო სისტემა

ხელის ცეცხლმაქრი

სახანძრო-სამაშველო სამსახურის მიერ
გამოსაყენებელი მისაერთებელი - ჰიდრანტი

კვამლის ავტომატური აღმომჩენი

კვამლზე მორეაგირე მაუწყებელი

ავტოსაშხეფი

სიმბოლოს სახელწოდება

სახანძრო განგაშის ხელით სამაღთვაი კოლოფი

გასასვლელი

საცხოვრებელი დაკავებულობა

მაქსიმალური სიმაღ ი განსაზღვრის გენგეგმა მ. 1:500

54.1 m2

18.6 m2

12.5 m2

12.5 m2

12.5 m2 12.5 m2
12.5 m2

12.5 m2

12.5 m2

12.5 m2 12.5 m2
12.5 m2

30.6 m2

5,600 2,900 6,200 6,000 800

21,100

4,900 6,200 5,998

1,200

17,700
1,600

5,300

2,900

4,400

1,200

1,000

12,600

1,200

1,200

5,300

2,900

4,400

1,200

1,000

12,600

1,200

1,200

3,500

4,650

4,650

6,800

6,800

საკადასტრო საზღვარი

მაქსმიალური
სიმაღლის განსაზღვრის
ათვლისთვის საჭირო
წერტილი

მაქსმიალური
სიმაღლის განსაზღვრის
ათვლისთვის საჭირო
წერტილი

5 2
3

4

6

7

8

9 11

10

1''

2

2

4

4

3

3

1

1

a

a b

b

d

d

g

g

12,300

13,400

+26.200

+29,400

განაშენიანების რეგულირების წითელი ხაზი

საპროექტო +0.00 ნიშ ული შეესაბამებ
აბსოლუტურ +487.70 ნიშნულს

სატრანსპორტო ზონა