შ.პ.ს ჯირკიტაძე და კომპანია (ს/ნ416294067)

L.T.D "KIRKITADZE & COMPANY"

პეკინის ქ. №27 ტ: 2 37 23 00 მობ: 5 99 56 22 76, ფაქსი: 2 37 23 00

Pekini str. N 27 tel: 2 37 23 00 mob: 5 99 56 22 76, fax: 2 37 23 00

ქალაქი თბილისი, თამარაშვილის ქ., №13, (ს/კ 01.10.16.004.282)
სსიპ ქალაქ თბილისის მუნიციპალიტეტის (ID 204521794) საკუთრებაში არსებული 7174 კვ.მ. სასოფლო-სამეურნეო
დანიშნულების მიწის ნაკვეთის და მისი მიმდებარე ტერიტორიის ტოპოგრაფიული

გეგმა

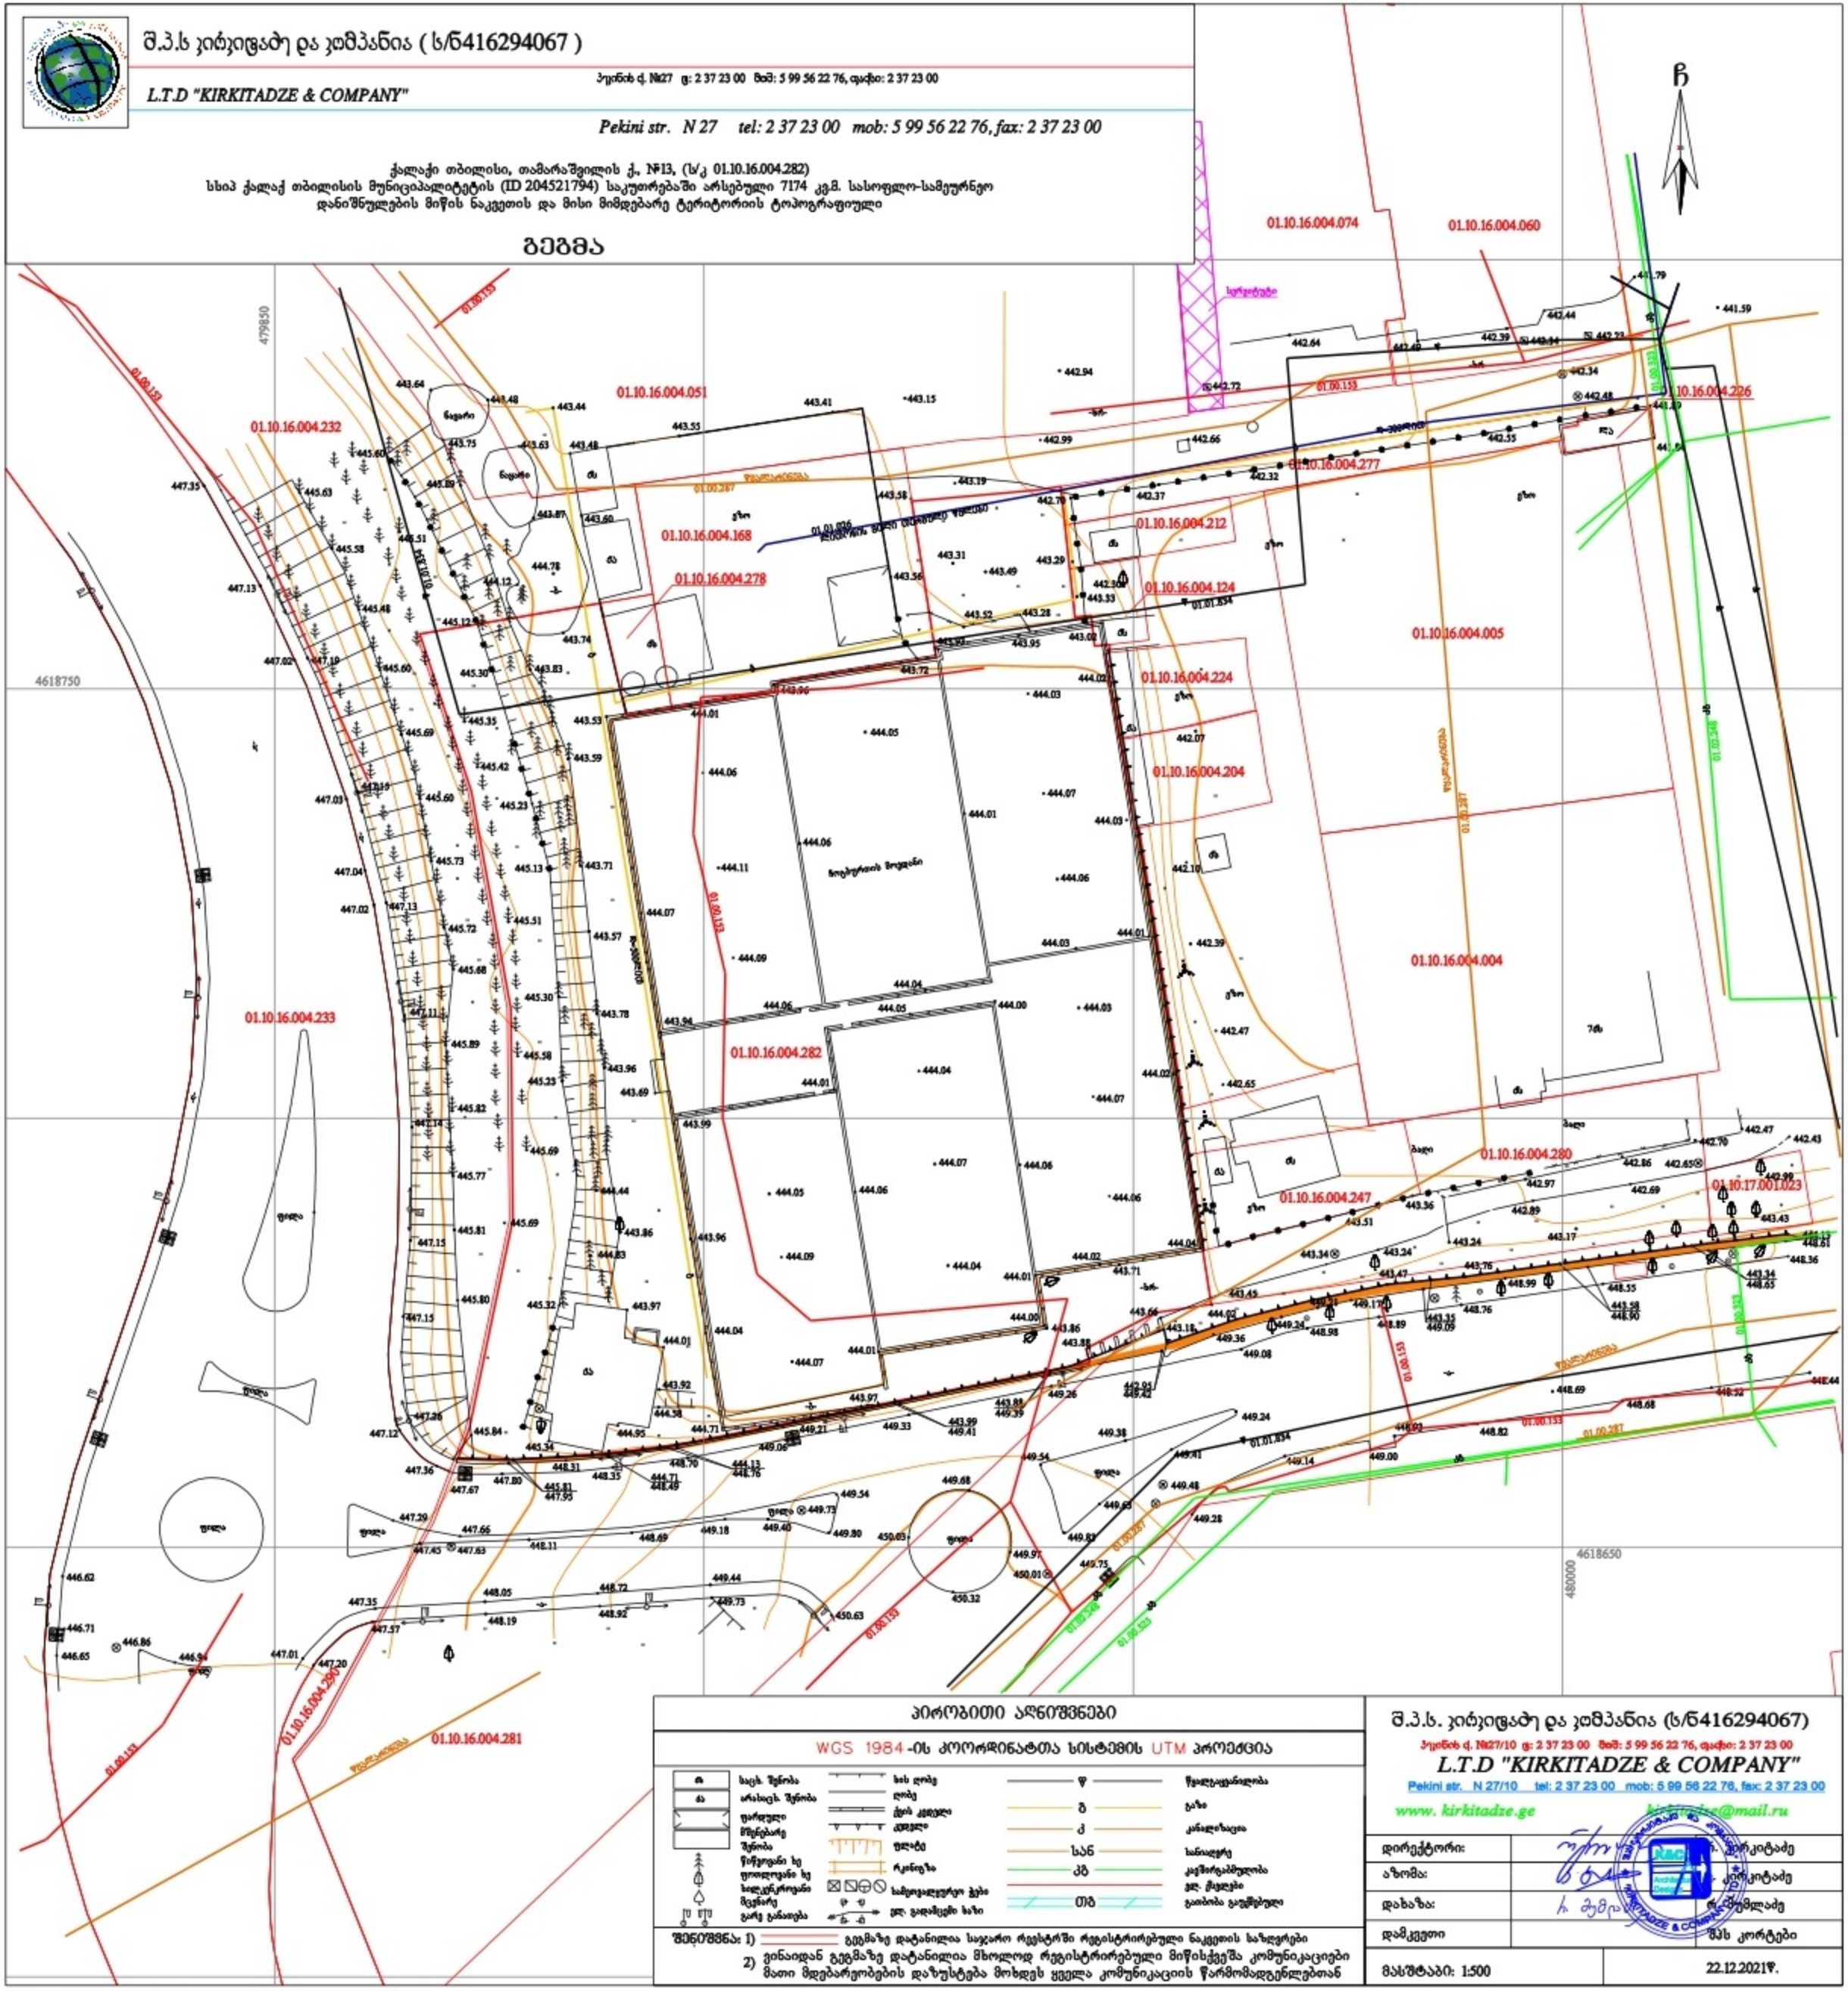

პირობითი აღნიშვნები

WGS 1984-ის კოორდინატთა სისტემის UTM პროექცია

საცხ. შენობა	ხის ღობე	წ	წყალსადინარი
არასაცხ. შენობა	ღობე	ბ	ბაღი
დარეკული მწვანებარე შენობა	ქვის კედელი	კ	კანალიზაცია
წიწვოვანი ხე	კედელი	სან	სანიაღვრე
ფოთლოვანი ხე	ფენაბე	კბ	კავშირგაბმულობა
ხელოვნური მცენარე	რკინიგზა		ელ. ქსელები
გარე განათება	სამეთვალყურეო კვანძი	თბ	გათბობა გაუმწყობელი
	ელ. გადამცემი ბაზი		

შენიშვნა: 1) გეგმაზე დატანილია საჯარო რეესტრში რეგისტრირებული ნაკვეთის საზღვრები
2) ვინაიდან გეგმაზე დატანილია მხოლოდ რეგისტრირებული მიწისქვეშა კომუნიკაციები მათი მდგობარეობების დაზუსტება მოხდეს ყველა კომუნიკაციის წარმომადგენლებთან

შ.პ.ს. ჯირკიტაძე და კომპანია (ს/ნ416294067)
პეკინის ქ. №27/10 ტ: 2 37 23 00 მობ: 5 99 56 22 76, ფაქსი: 2 37 23 00
L.T.D "KIRKITADZE & COMPANY"
Pekini str. N 27/10 tel: 2 37 23 00 mob: 5 99 56 22 76, fax: 2 37 23 00
www. kirkitadze.ge kirkitadze@mail.ru

დირექტორი:		ნ. ჯირკიტაძე
აზომა:		ა. ჯირკიტაძე
დახაზა:		რ. ტუმანიშვილაძე
დამკვეთი		მპს კორტები
მასშტაბი: 1:500		22.12.2021წ.

KHMALADZE
ARCHITECTS

E-mail: Giorgi@Khmaladze.ge

ზ. ანჯაფარიძის 7

Dimensions to be verified on side.

This drawing should not be scaled.

Any discrepancies should be referred to the Architect prior to work being put in hand.

This drawing is the property of Khmaladze Architects, and the drawing is issued on the condition that it is not copied, reproduced, retained or disclosed to any unauthorized person, either wholly or in part without the consent in writing of Khmaladze Architects.

პროექტის დასახელება:
სპორტული კომპლექსი

მისამართი:
იაღდრომის მიმდებარედ

დამკვეთი:
?

პირობითი აღნიშვნები:

საკადასტრო საზღვარი

საავტომობილო გზის ნაწილი

საპროექტო ფეხით გზის ნაწილი

ექსპლიკაცია ფართობების

ეტაპი:	არქიტექტურული ნახაზები
ფურცლის ზომა	A1
თარიღი	20-Jul-22 12:18:04

ფურცლის დასახელება:

გენ-გეგმა

ფურცლის ნომერი:

A108

ავტორი:	გიორგი ხმალაძე
შეასრულა:	ქინათინ შერაზადიშვილი