KHMALADZE
ARCHITECTS

E-mail: Giorgi@Khmaladze.ge
ზ. ანჯაფარიძის 7

Dimensions to be verified on side.

This drawing should not be scaled.

Any discrepancies should be referred to the Architect prior to work being put in hand.

This drawing is the property of Khmaladze Architects, and the drawing is issued on the condition that it is not copied, reproduced, retained or disclosed to any unauthorized person, either wholly or in part without the consent in writing of Khmaladze Architects.

პროექტის დასახელება:
სპორტული კომპლექსი

მისამართი:
იპოდრომის მიმდებარედ

დამკვეთი:
?

პირობითი აღნიშვნები:

საკადასტრო საზღვარი

განაშენიანების რეგულირების ხაზი უკანა ეზოსთვის

მისაწვდომი ბილიკი

სახანძრო ჰიდრანტი

საცხოვრებელი სახლი სართულიანობა 1

გოგირდის წყალი სართული 1

საცხოვრებელი სახლი სართულიანობა 1

საცხოვრებელი სახლი სართულიანობა 1

სატრანსპორტო ზონა 1

სატრანსპორტო ზონა 1

სახანძრო განკანის მისასვლელი გზა 1

სახანძრო განკანის მისასვლელი გზა

ღია ტერასა 333.5m²

ჩოგბურთის კორტი

ჩოგბურთის კორტი

11.10

11.10

30.70

3.00

3.00

14.50

8.10

7.70

7.20

10.50

5.50

6.60

24.40

22.40

2.20

3.40

15.00

8.90

4.50

16.20

15.00

15.00

5.30

4.90

1.40

ექსპლიკაცია ფართობების

ეტაპი: არქიტექტურული ნახაზები

ფურცლის ზომა A1

თარიღი 20-Jul-22 12:18:04

ფურცლის დასახელება:


გენ-გეგმა

ფურცლის ნომერი:

A108

ავტორი: გიორგი ხმალაძე
შეასრულა: თინათინ შერაზადიშვილი

სიმაღლის სხივი სქემა 1
ჭრილი 1

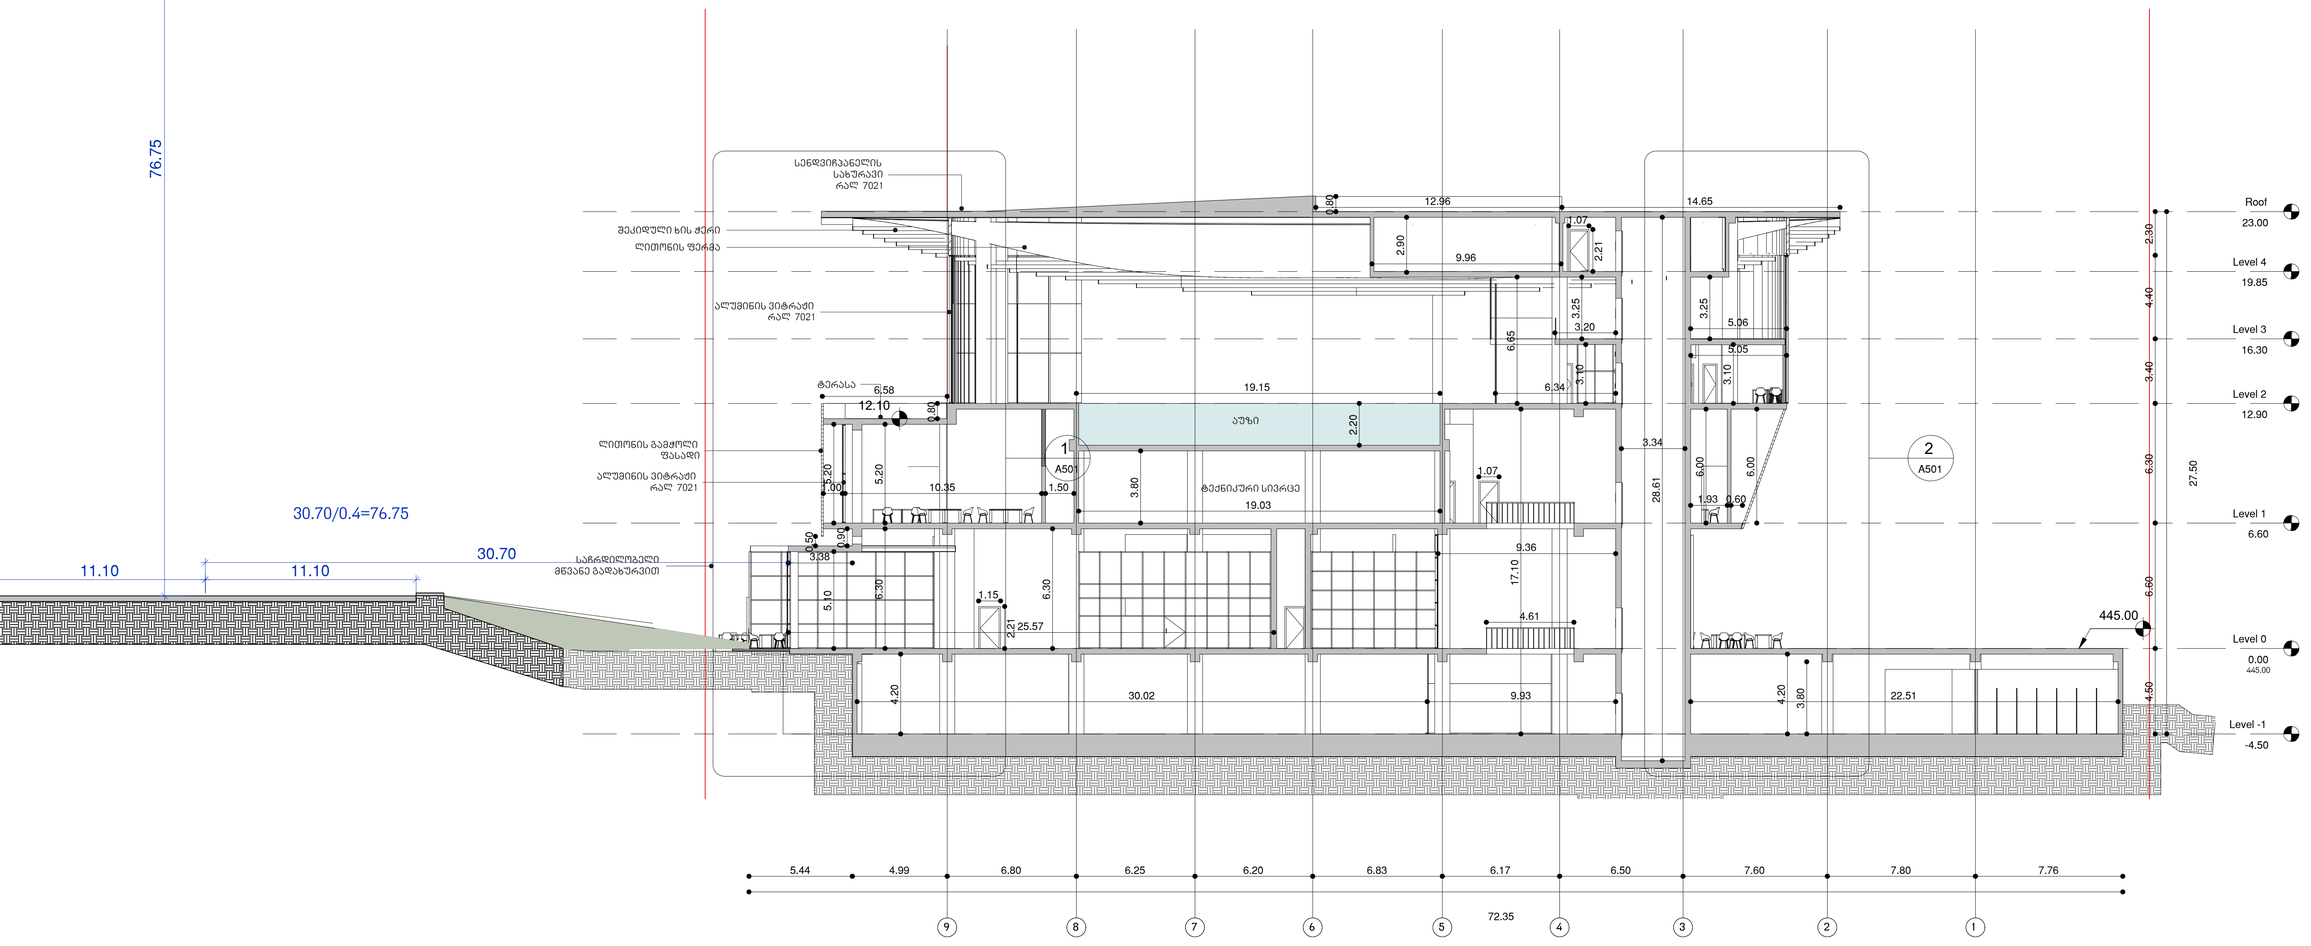

KHMALADZE ARCHITECTS

E-mail: Giorgi@Khmaladze.ge

ზ. ანჯაფარიძის 7

Dimensions to be verified on side.

This drawing should not be scaled.

Any discrepancies should be referred to the Architect prior to work being put in hand.

This drawing is the property of Khmaladze Architects, and the drawing is issued on the condition that it is not copied, reproduced, retained or disclosed to any unauthorized person, either wholly or in part without the consent in writing of Khmaladze Architects.

პროექტის დასახელება:
სპორტული კომპლექსი

მისამართი:
იპოდრომის მიმდებარედ

დამკვეთი:
?

პირობითი აღნიშვნები:

ექსპლიკაცია ფართობების

ეტაპი: არქიტექტურული ნახაზები

ფურცლის ზომა A1

თარიღი 20-Jul-22 12:18:04

ფურცლის დასახელება:

სიმაღლის სხივი
სქემა 1
ჭრილი 1


ფურცლის ნომერი:

A302

ავტორი: გიორგი ხმალაძე

შეასრულა: თინათინ შერაზადიშვილი

სიმაღლის სხივი სქემა 2
ჭრილი 3

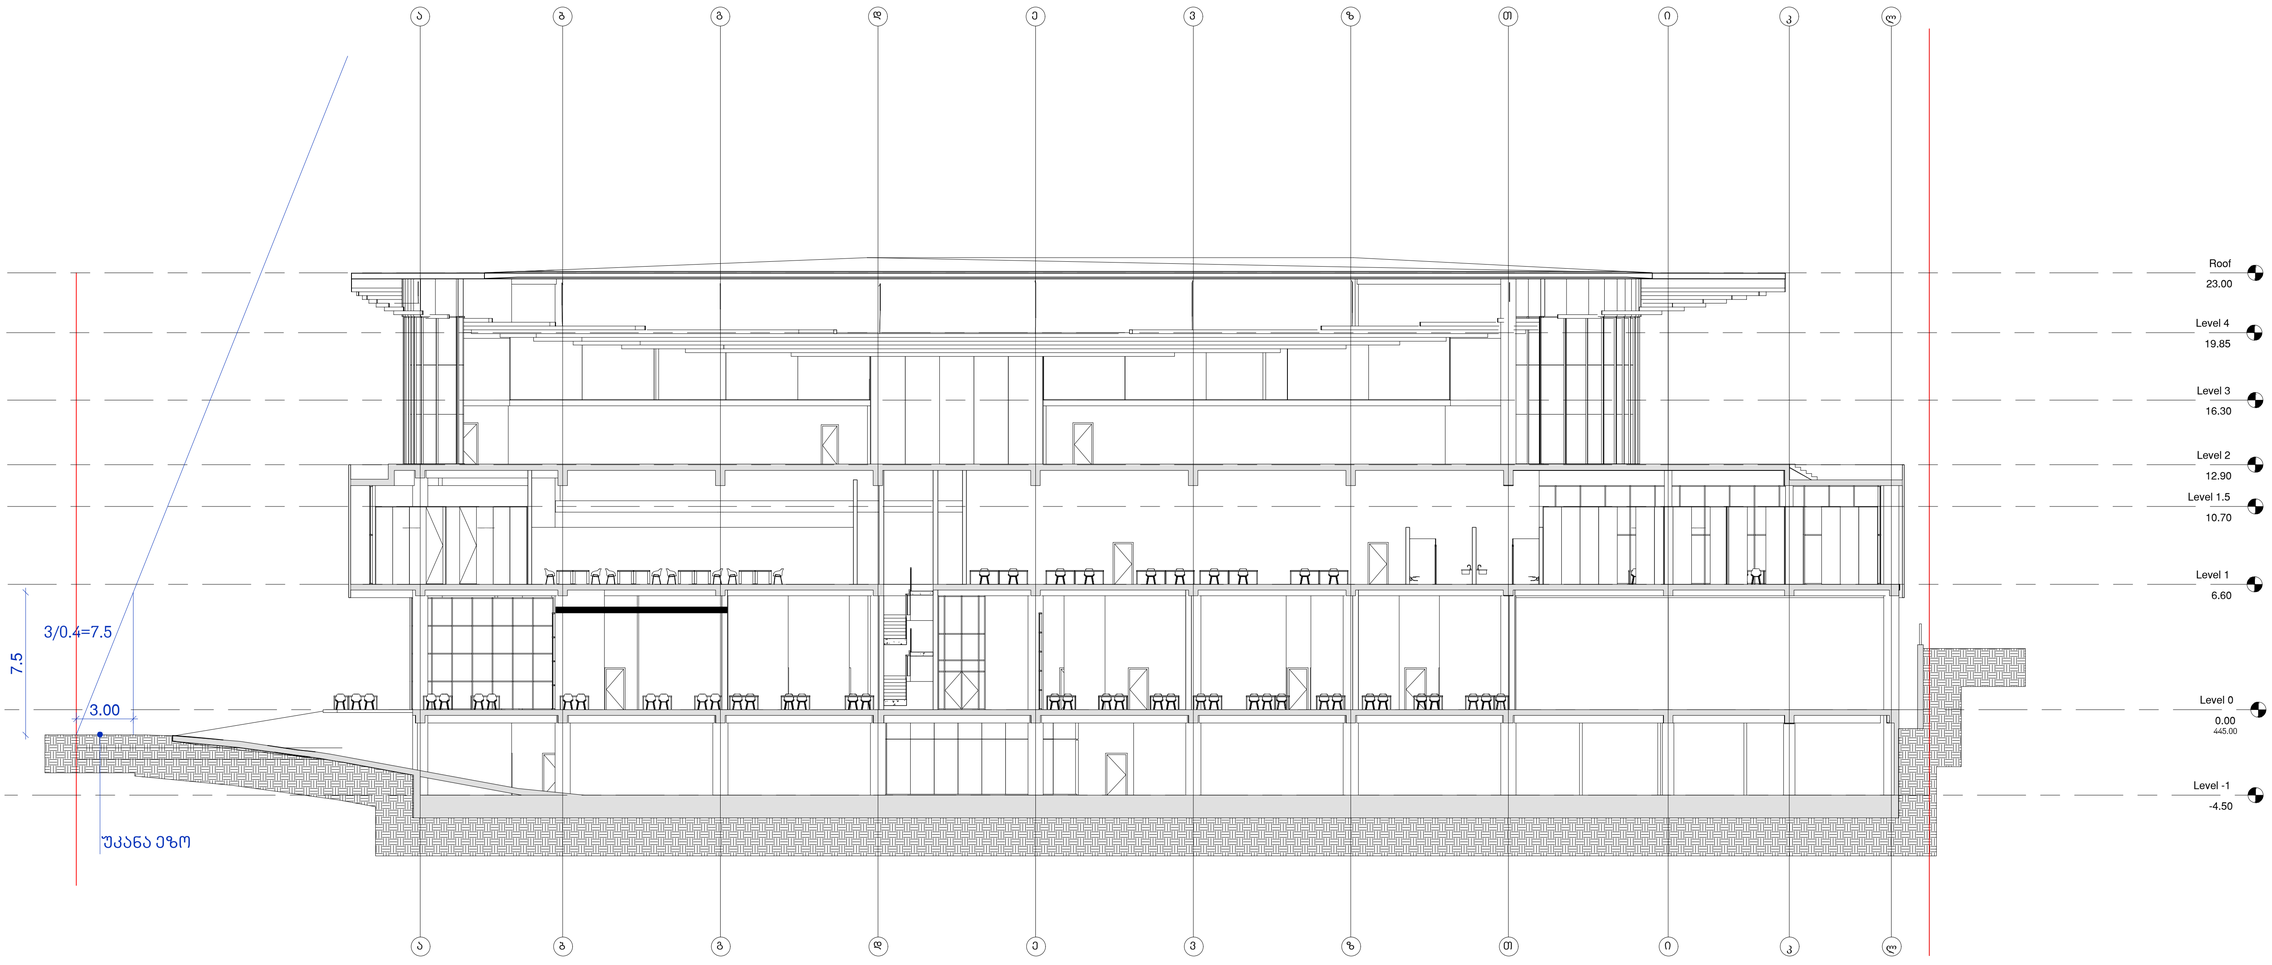

KHMALADZE
ARCHITECTS

E-mail: Giorgi@Khmaladze.ge
ზ. ანჯაფარიძის 7

Dimensions to be verified on side.

This drawing should not be scaled.

Any discrepancies should be referred to the Architect prior to work being put in hand.

This drawing is the property of Khmaladze Architects, and the drawing is issued on the condition that it is not copied, reproduced, retained or disclosed to any unauthorized person, either wholly or in part without the consent in writing of Khmaladze Architects.

პროექტის დასახელება:
სპორტული კომპლექსი

მისამართი:
იპოდრომის მიმდებარედ

დამკვეთი:
?

პირობითი აღნიშვნები:

ექსპლიკაცია ფართობების

ეტაპი: არქიტექტურული ნახაზები

ფურცლის ზომა A1
თარიღი 20-Jul-22 12:18:04

ფურცლის დასახელება:

სიმაღლის სხივი
სქემა 1
ჭრილი 1

ფურცლის ნომერი:

A302

ავტორი: გიორგი ხმალაძე
შეასრულა: თინათინ შერაზადიშვილი