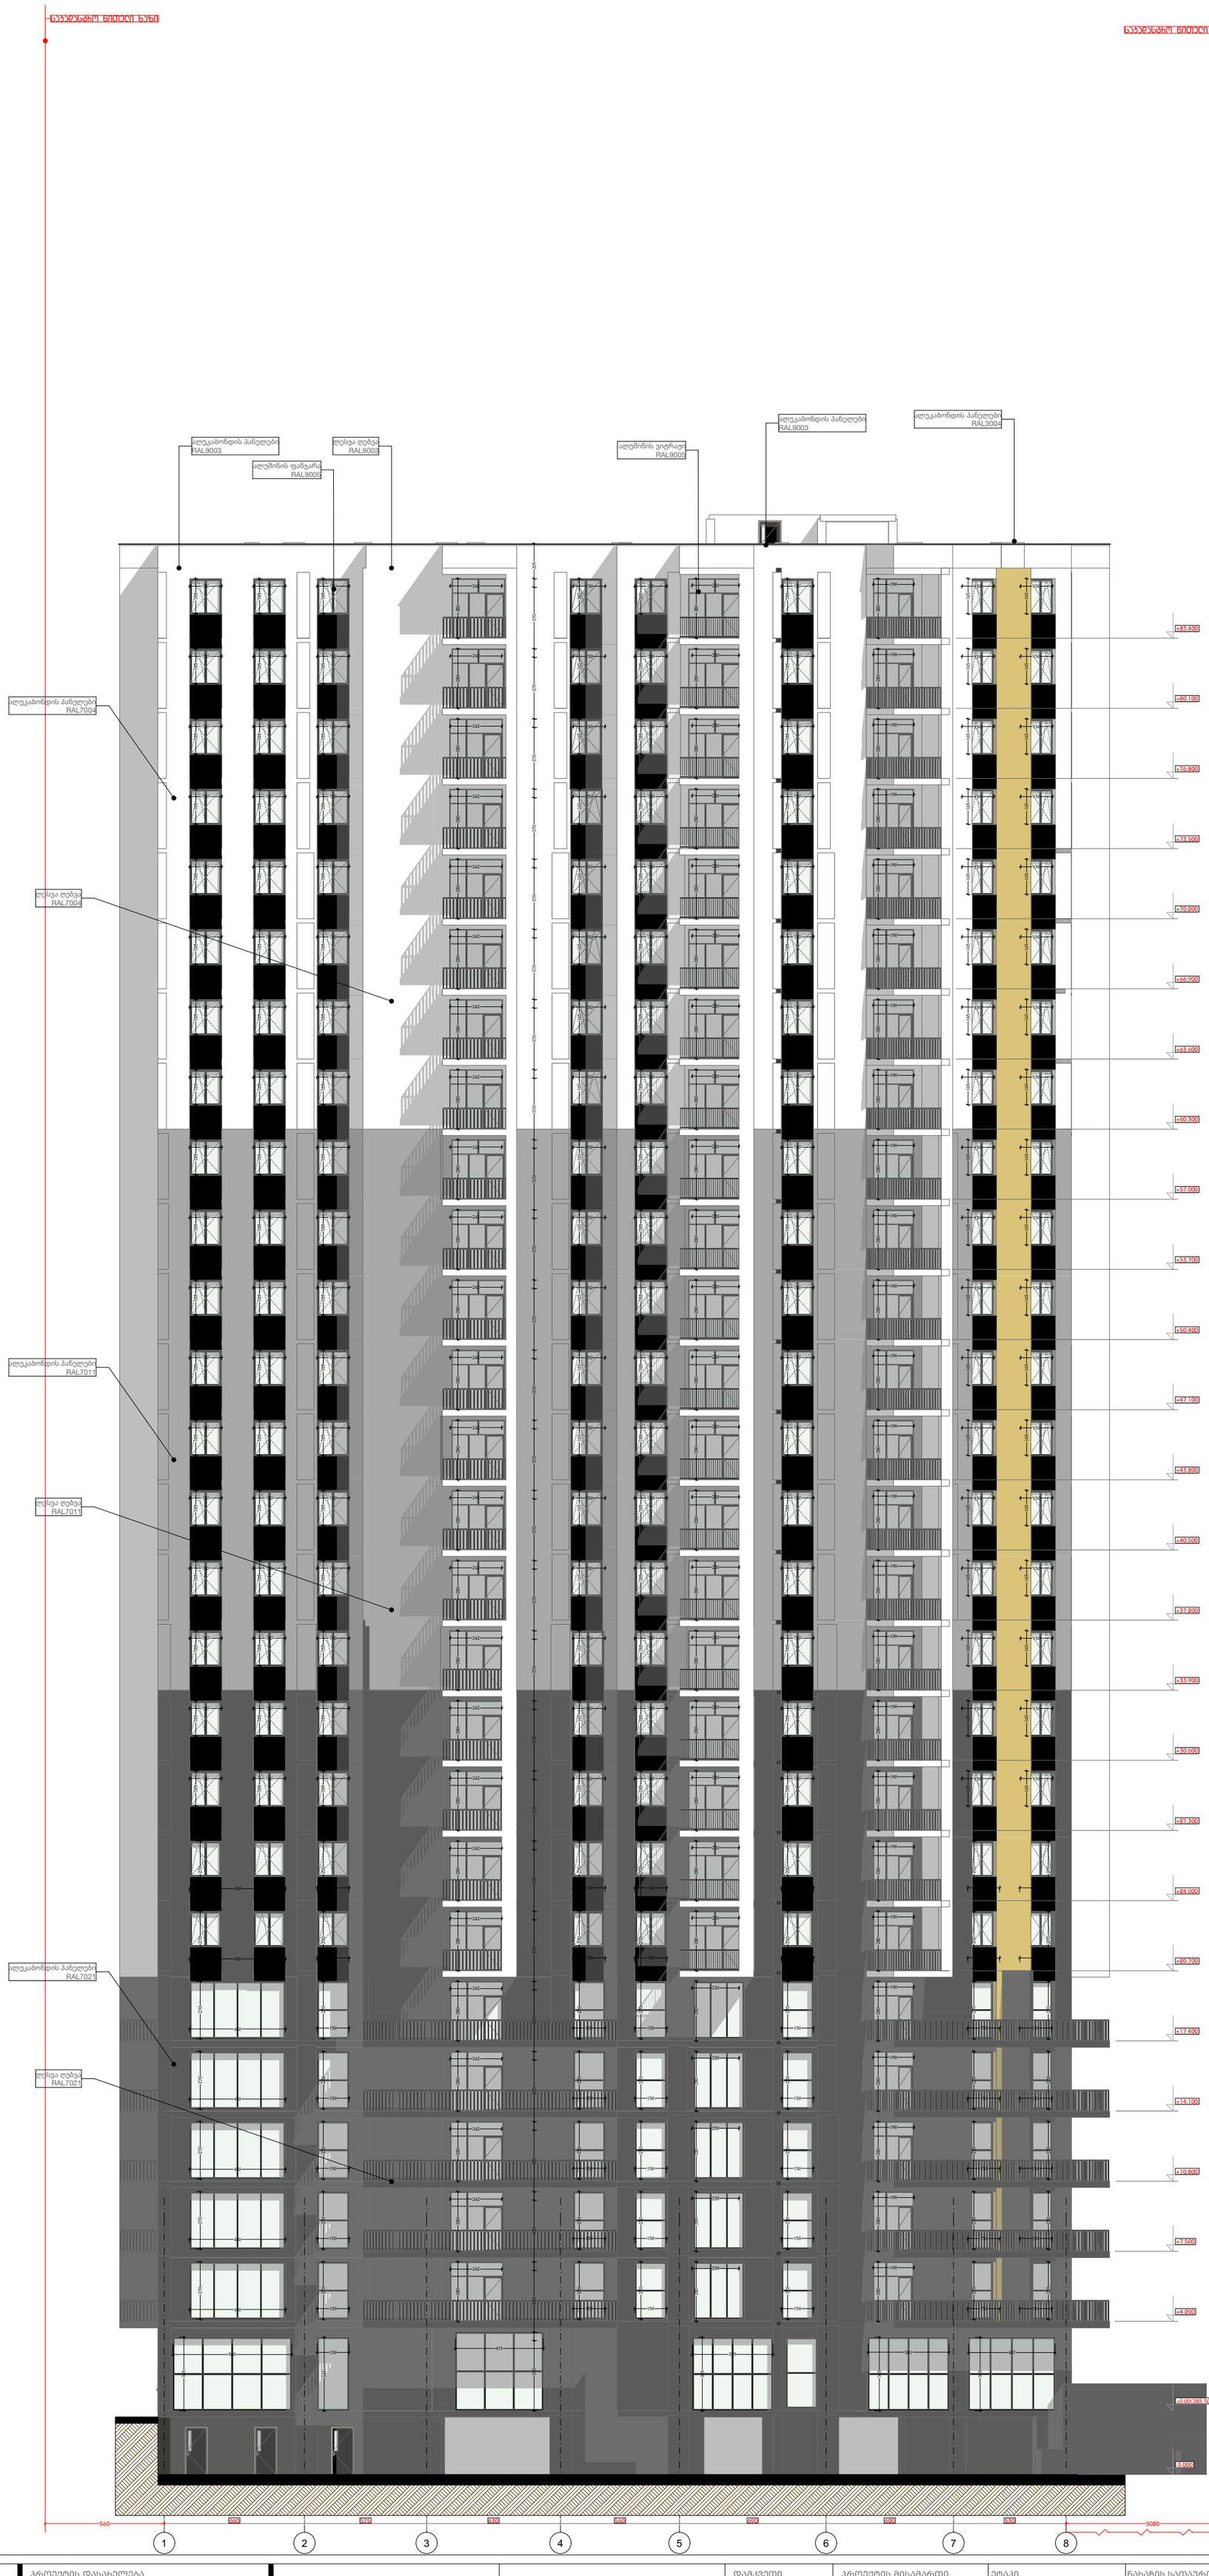

დამგეგმარებელი DESIGNER IDENTIFICATION BLOCK ინდ მენაჰმე თენბიზ ესიავა ა/ნ 02001003670 T: +995 579 98 59 95	პროექტის დასახელება PROJECT NAME მრავალფუნქციური კომპლექსი	არქიტექტორი თენგიზ ესიავა	

დამკვეთი	პროექტის მისამართი	ეტაპი	ნახაზის სათაური	ფორმატი	მასშტაბი	ფურცლის #
CLIENT	PROJECT ADDRESS	STAGE	TITLE	PAPER SIZE	SCALE	SHEET NO
შპს "ასტორია 2012"	ქალაქი თბილისი , ბებრი გაბრიელ სალოსის მოედანი N1 ს/კ 01.17.14.001.424	არქიტექტურული პროექტი	ფასადი 1-8 ღერძებში	A-2		

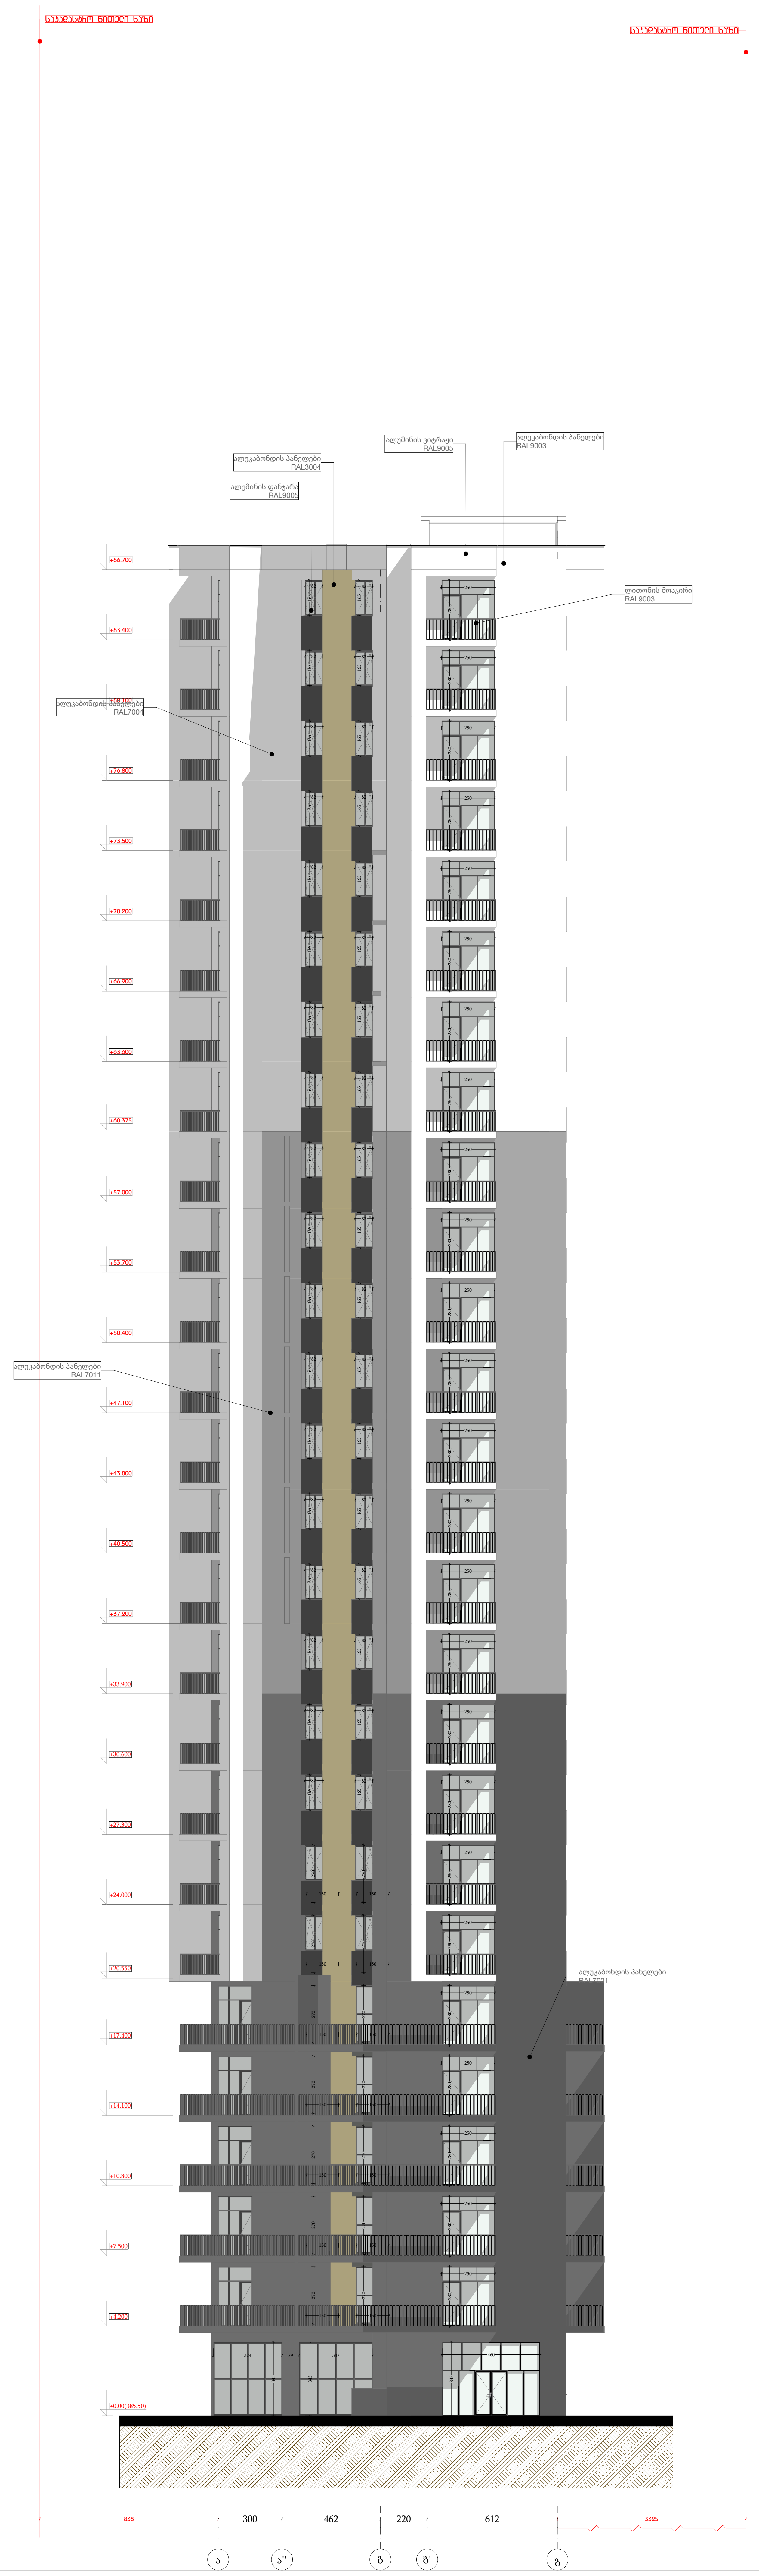

დამგეგმარებელი
DESIGNER IDENTIFICATION BLOCK
ინდ მეწარმე თენგიზ ესიავა პ/ნ 02001003670

T: +995 579 98 59 95

პროექტის დასახელება	
PROJECT NAME	
მრავალფუნქციური კომპლექსი	არქიტექტორი თენგიზ ესიავა

დამკვეთი	პროექტის მისამართი	ეტაპი	ნახაზის სათაური	ფორმატი	მასშტაბი	ფურცლის #
CLIENT	PROJECT ADDRESS	STAGE	TITLE	PAPER SIZE	SCALE	SHEET NO
შპს "ასტორია 2012"	ქალაქი თბილისი , ბერი გაბრიელ სალოსის მოედანი N1 ს/კ 01.17.14.001.424	არქიტექტურული პროექტი	ფასადი ა-გ ღერძებში	A-2		

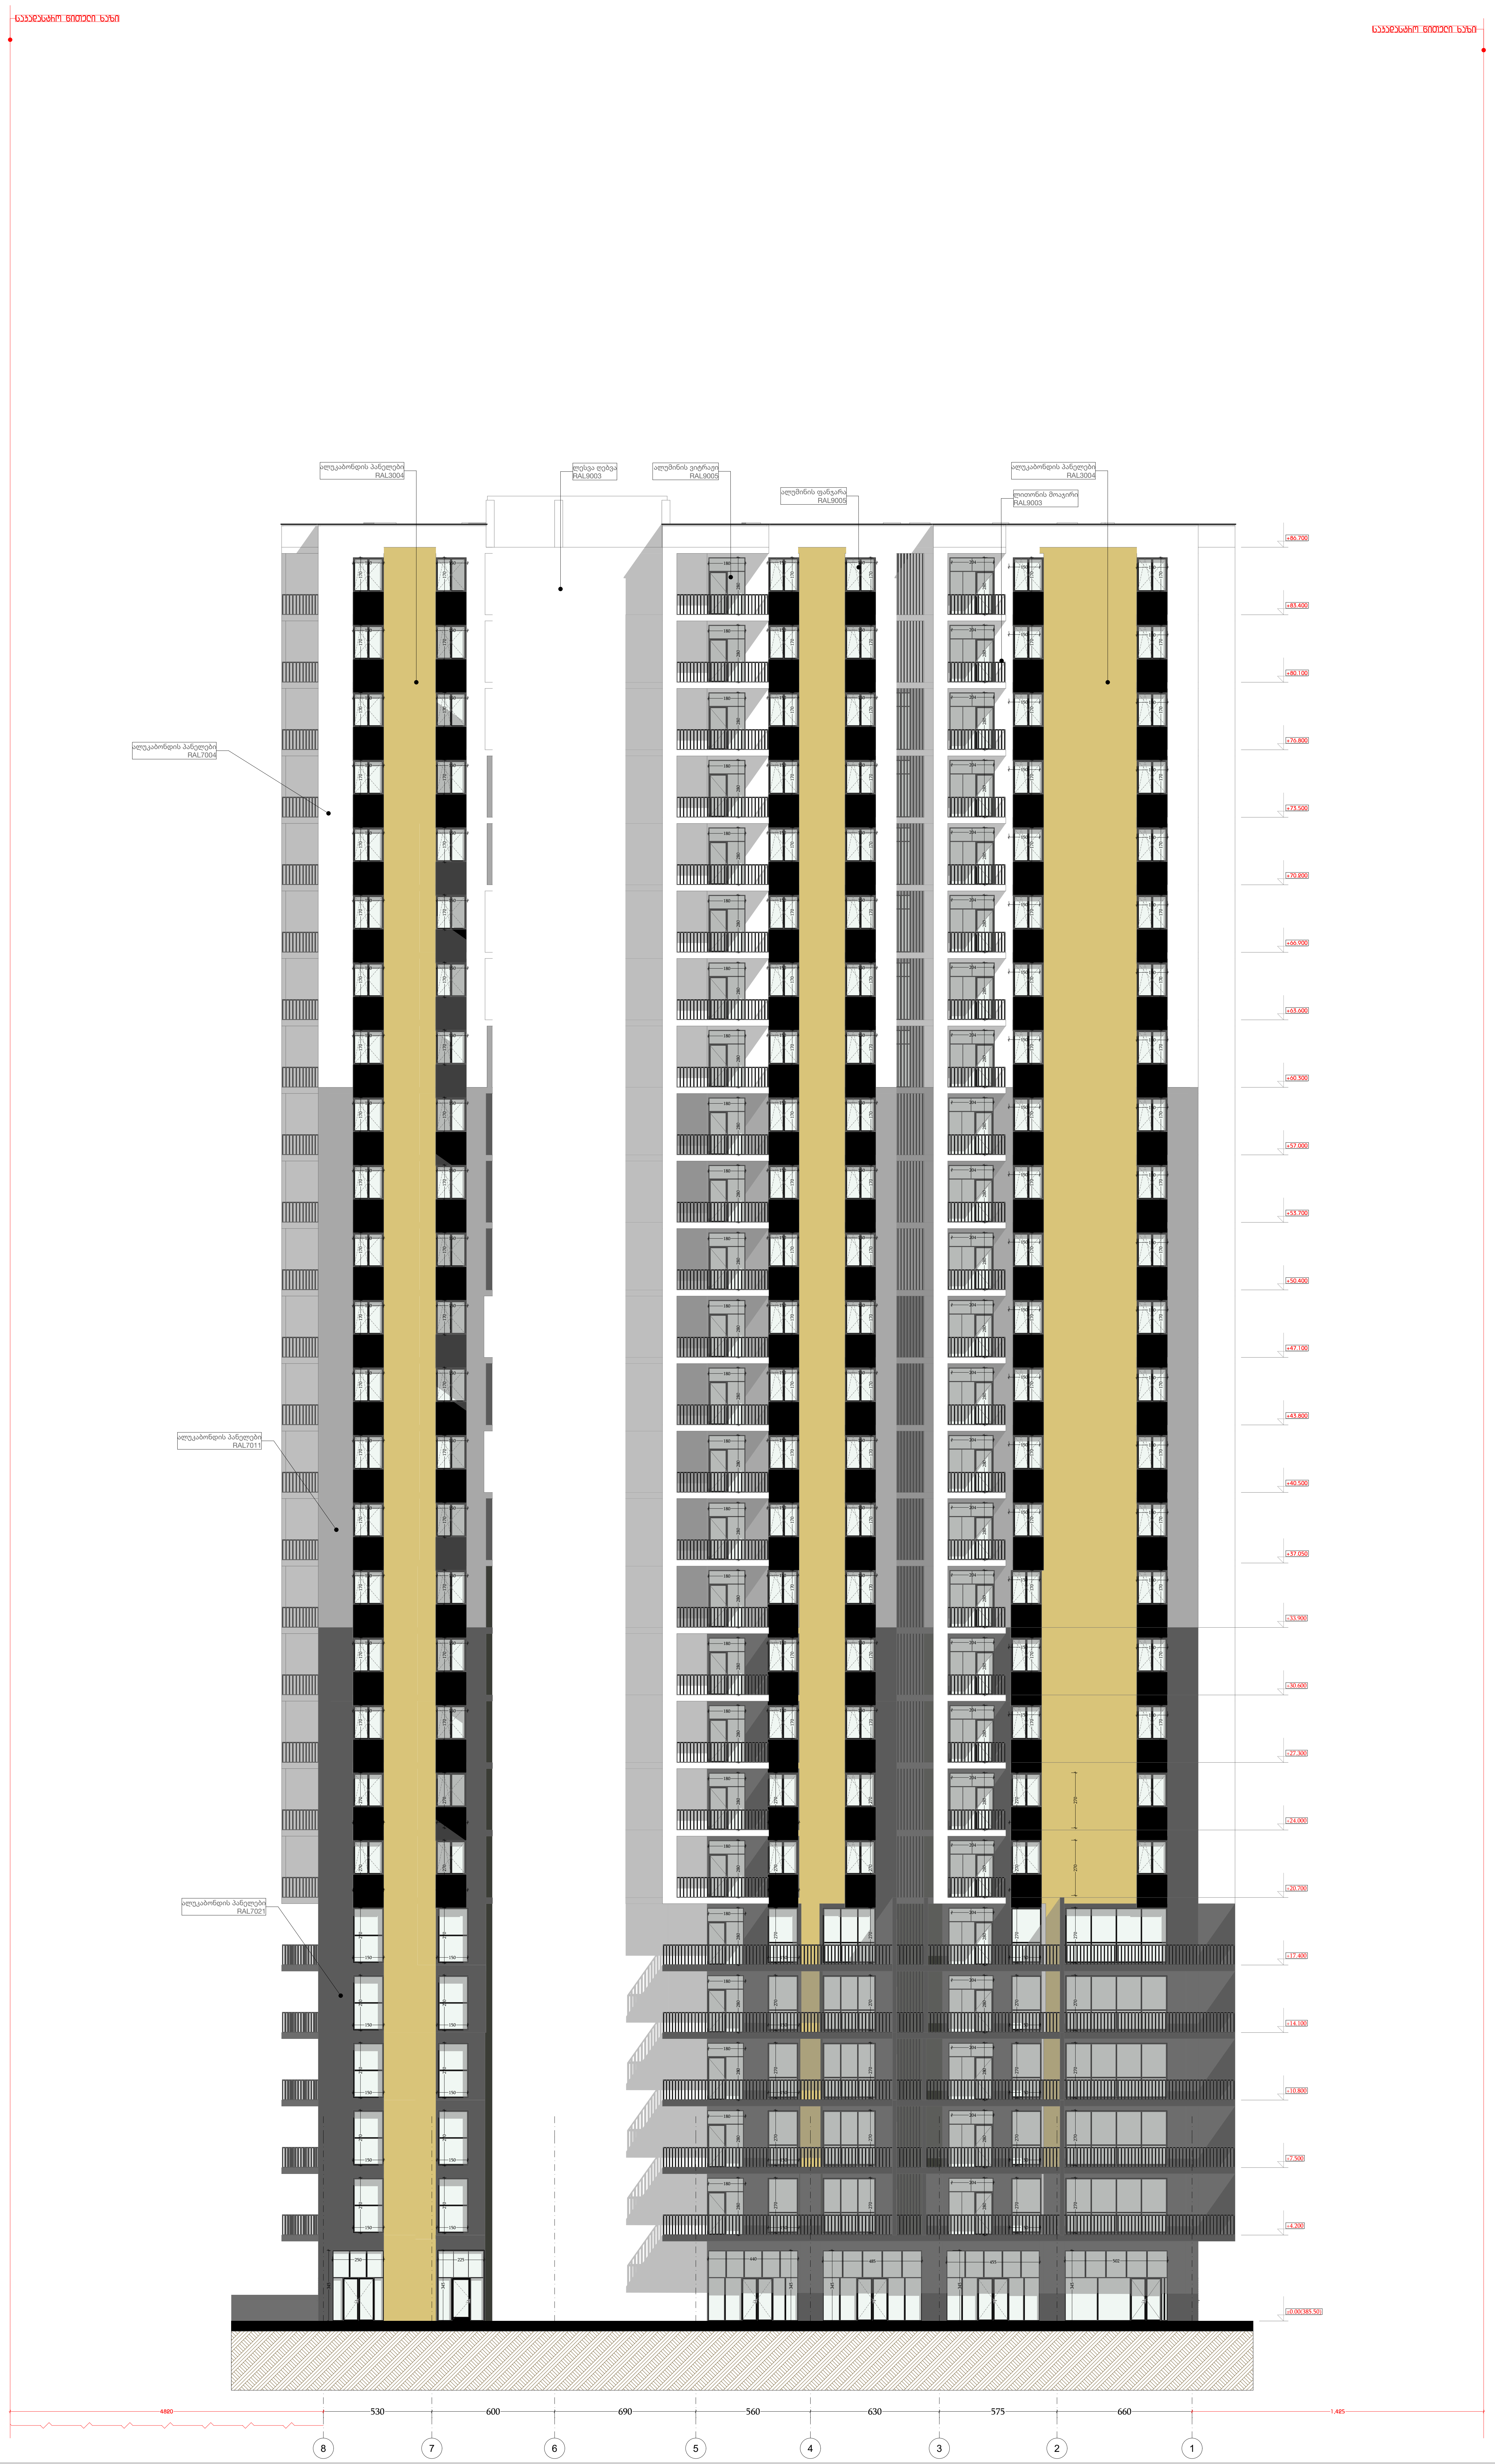

დამგეგმარებელი
DESIGNER IDENTIFICATION BLOCK
ინდ მეწარმე თენგიზ ესიავა პ/ნ 02001003670
T: +995 579 98 59 95

პროექტის დასახელება
PROJECT NAME
მრავალფუნქციური კომპლექსი

არქიტექტორი თენგიზ ესიავა

დამკვეთი	პროექტის მისამართი	ეტაპი	ნახაზის სათაური	ფორმატი	მასშტაბი	ფურცლის #
CLIENT	PROJECT ADDRESS	STAGE	TITLE	PAPER SIZE	SCALE	SHEET NO
შპს "ასტორია 2012"	ქალაქი თბილისი , ბერი გაბრიელ სალოსის მოედანი N1 ს/კ 01.17.14.001.424	არქიტექტურული პროექტი	ფასადი 8-1 ღერძებში	A-2		

ნაკვეთის ნიშნული ნული

ნაკვეთის ნიშნული ნული

ალუმინის ვიტრაჟი
RAL9005

ალუმინის ვიტრაჟი
RAL9005

ალუკაბონდის პანელები
RAL9003

ლითონის მოაჯირი
RAL9005

ალუკაბონდის პანელები
RAL7004

ალუკაბონდის პანელები
RAL7011

ალუკაბონდის პანელები
RAL7021

+86.700
+83.400
+80.100
+76.800
+73.500
+70.200
+66.900
+63.600
+60.300
+57.000
+53.700
+50.400
+47.100
+43.800
+40.500
+37.200
+33.900
+30.600
+27.300
+24.000
+20.700
+17.400
+13.978
+10.800
+7.500
+4.200
±0.000;385.500

1,521 | 612 | 220 | 462 | 130 | 170 | 705

გ | გ' | ბ | ა'' | ა' | ა

დამგეგმარებელი DESIGNER IDENTIFICATION BLOCK ინდ მენაჰმე თენგიზ ესიავა პ/ნ 02001003670 T: +995 579 98 59 95	პროექტის დასახელება PROJECT NAME მრავალფუნქციური კომპლექსი	არქიტექტორი თენგიზ ესიავა		დამკვეთი CLIENT შპს "ასტორია 2012"	პროექტის მისამართი PROJECT ADDRESS ქალაქი თბილისი , ბერი გაბრიელ სალოსის მოედანი N1 ს/კ 01.17.14.001.424	ეტაპი STAGE არქიტექტურული პროექტი	ნახაზის სათაური TITLE ფასადი გ-ა ღერძებში	ფორმატი PAPER SIZE A-2	მასშტაბი SCALE	ფურცლის SHEET NO #



დამგეგმარებელი DESIGNER IDENTIFICATION BLOCK ინდ მენაჰმე თენგიზ ესიავა პ/ნ 02001003670 T: +995 579 98 59 95	პროექტის დასახელება PROJECT NAME მრავალფუნქციური კომპლექსი	არქიტექტორი თენგიზ ესიავა	კონსტრუქტორი თენგიზ ესიავა	დამკვეთი CLIENT შპს "ასტორია 2012"	პროექტის მისამართი PROJECT ADDRESS ქალაქი თბილისი , ბერი გაბრიელ სალოსის მოედანი N1 ს/კ 01.17.14.001.424	ეტაპი STAGE არქიტექტურული პროექტი	ნახაზის სათაური TITLE ფასადი 1-5 ღერძებში	ფორმატი PAPER SIZE A-3	მასშტაბი SCALE	ფურცლის SHEET NO #

ԵՎՈՒՆԴՅԱՆ ՀԱՅԿԱՆՈՒՇ
DESIGNER IDENTIFICATION BLOCK
ՆԵՎ ՀՅԱՆԴԱՐ ՄՈՒՏՔ ՀԱՄԱՐ 3/6 02001003670
ՀԱՍՑԵ ՀԱՍՑԵՈՒՄ ՀԱՍՑԵ ՀԱՍՑԵՈՒՄ ՀԱՍՑԵ ՀԱՍՑԵՈՒՄ
PROJECT NAME
T: +995 579 98 59 95

ԱՆՎԱՆՈՒՄ	ՀԱՍՑԵ ՀԱՍՑԵՈՒՄ ՀԱՍՑԵ ՀԱՍՑԵՈՒՄ ՀԱՍՑԵ ՀԱՍՑԵՈՒՄ	ՀԱՍՑԵ ՀԱՍՑԵՈՒՄ ՀԱՍՑԵ ՀԱՍՑԵՈՒՄ ՀԱՍՑԵ ՀԱՍՑԵՈՒՄ	ՀԱՍՑԵ ՀԱՍՑԵՈՒՄ ՀԱՍՑԵ ՀԱՍՑԵՈՒՄ ՀԱՍՑԵ ՀԱՍՑԵՈՒՄ	ՀԱՍՑԵ ՀԱՍՑԵՈՒՄ ՀԱՍՑԵ ՀԱՍՑԵՈՒՄ ՀԱՍՑԵ ՀԱՍՑԵՈՒՄ	ՀԱՍՑԵ ՀԱՍՑԵՈՒՄ ՀԱՍՑԵ ՀԱՍՑԵՈՒՄ ՀԱՍՑԵ ՀԱՍՑԵՈՒՄ
CLIENT	PROJECT ADDRESS	STAGE	TITLE	PAPER SIZE	SHEET NO #
ՀԱՍՑԵ ՀԱՍՑԵՈՒՄ ՀԱՍՑԵ ՀԱՍՑԵՈՒՄ ՀԱՍՑԵ ՀԱՍՑԵՈՒՄ	ՀԱՍՑԵ ՀԱՍՑԵՈՒՄ ՀԱՍՑԵ ՀԱՍՑԵՈՒՄ ՀԱՍՑԵ ՀԱՍՑԵՈՒՄ , ՀԱՍՑԵ ՀԱՍՑԵՈՒՄ ՀԱՍՑԵ ՀԱՍՑԵՈՒՄ ՀԱՍՑԵ ՀԱՍՑԵՈՒՄ N1	ՀԱՍՑԵ	ՀԱՍՑԵ ՀԱՍՑԵՈՒՄ ՀԱՍՑԵ ՀԱՍՑԵՈՒՄ ՀԱՍՑԵ ՀԱՍՑԵՈՒՄ	A-3	
ՀԱՍՑԵ ՀԱՍՑԵՈՒՄ ՀԱՍՑԵ ՀԱՍՑԵՈՒՄ ՀԱՍՑԵ ՀԱՍՑԵՈՒՄ	b/3 01.17.14.001.424		ՀԱՍՑԵ ՀԱՍՑԵՈՒՄ ՀԱՍՑԵ ՀԱՍՑԵՈՒՄ ՀԱՍՑԵ ՀԱՍՑԵՈՒՄ		

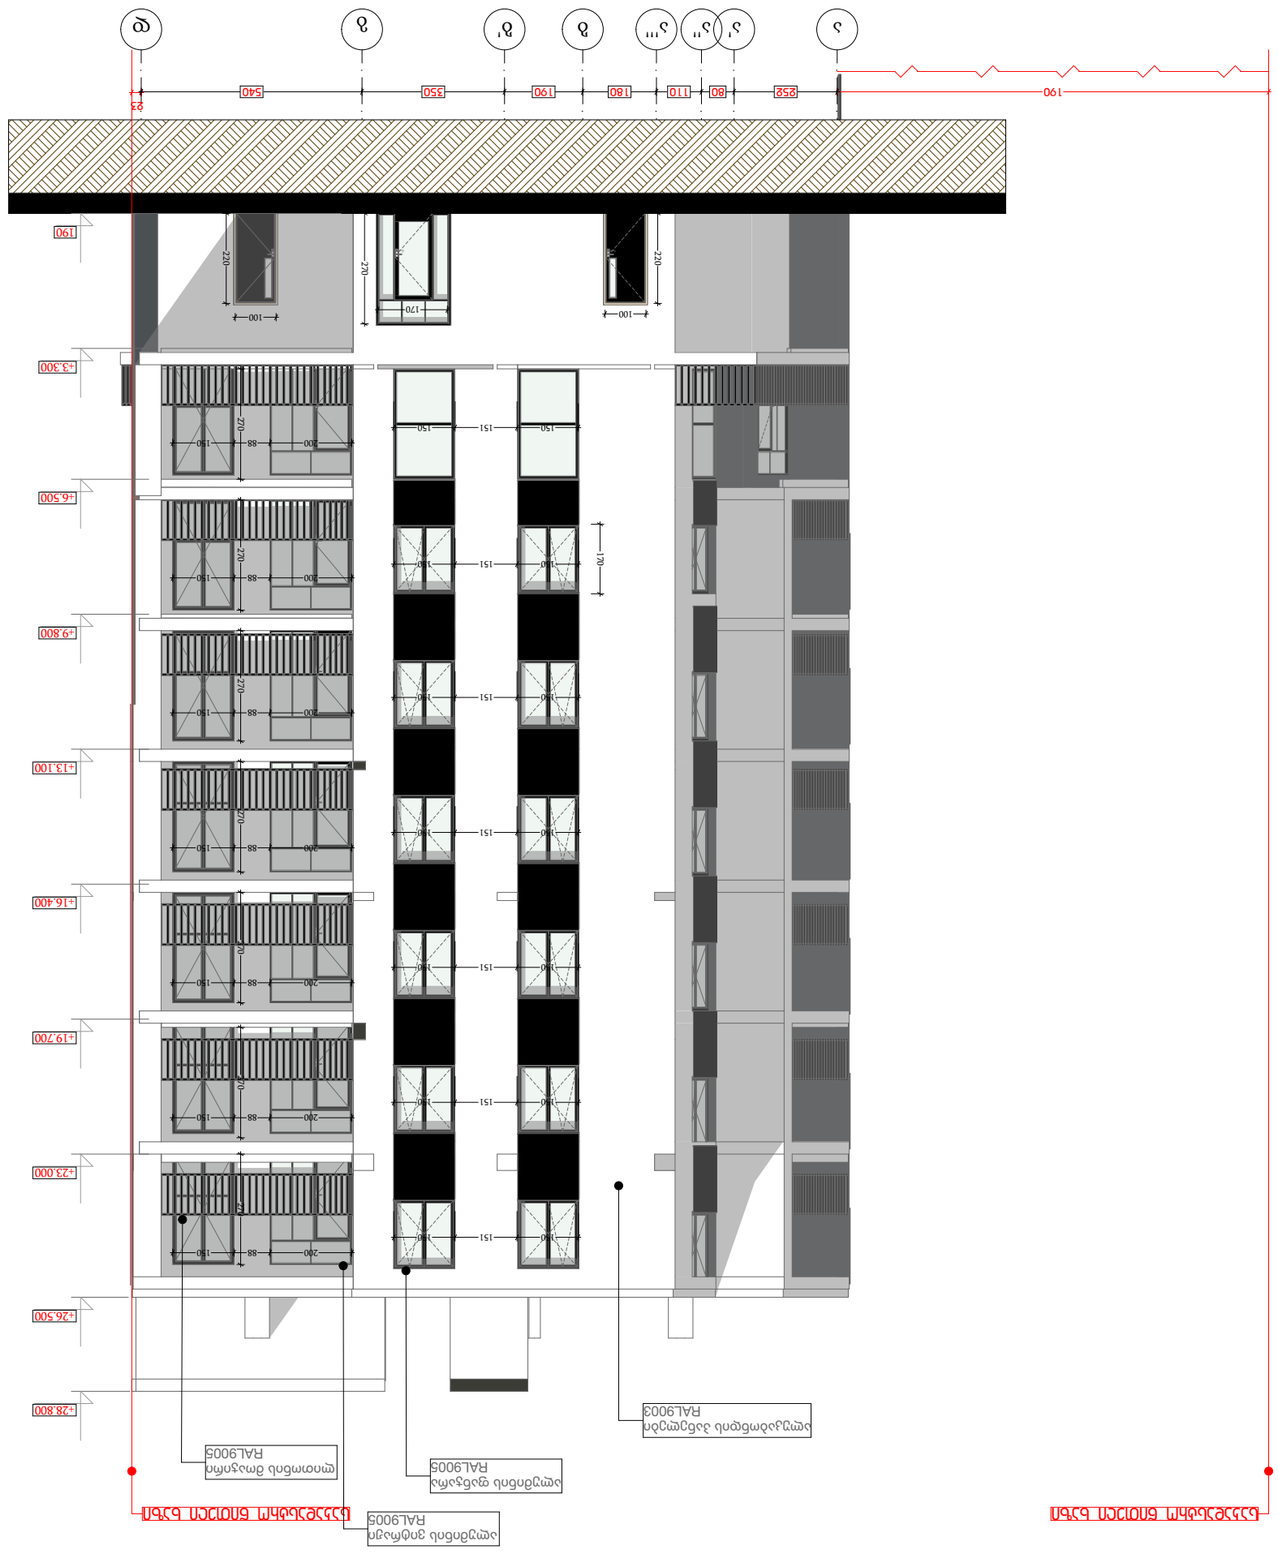



დამგეგმარებელი DESIGNER IDENTIFICATION BLOCK ინდ მენაჰმე თენგიზ ესიავა პ/ნ 02001003670 T: +995 579 98 59 95	პროექტის დასახელება PROJECT NAME მრავალფუნქციური კომპლექსი	არქიტექტორი თენგიზ ესიავა	კონსტრუქტორი თენგიზ ესიავა	დამკვეთი CLIENT შპს "ასტორია 2012"	პროექტის მისამართი PROJECT ADDRESS ქალაქი თბილისი , ბებრი ბაბრიელ სალოსის მოედანი N1 ს/კ 01.17.14.001.424	ეტაპი STAGE არქიტექტურული პროექტი	ნახაზის სათაური TITLE ფასადი 5-1 ღერძებში	ფორმატი PAPER SIZE A-3	მასშტაბი SCALE	ფურცლის SHEET NO #



დამგეგმარებელი DESIGNER IDENTIFICATION BLOCK ინდ მენახმე თენგიზ ესიავა პ/ნ 02001003670 T: +995 579 98 59 95	პროექტის დასახელება PROJECT NAME მრავალფუნქციური კომპლექსი	არქიტექტორი თენგიზ ესიავა	კონსტრუქტორი თენგიზ ესიავა	დამკვეთი CLIENT შპს "ასტორია 2012"	პროექტის მისამართი PROJECT ADDRESS ქალაქი თბილისი , ბერი გაბრიელ სალოსის მოედანი N1 ს/კ 01.17.14.001.424	ეტაპი STAGE არქიტექტურული პროექტი	ნახაზის სათაური TITLE ფასადი დ-ა ღერძებში	ფორმატი PAPER SIZE A-3	მასშტაბი SCALE	ფურცლის # SHEET NO

დასახელება	k - 01	k - 01	k - 02	k - 03	k - 04	k - 05	k - 06	k - 07
ჩაოდენობა	1	1	2	1	1	1	1	1
განზომილება	4,300×3,450	4,555×3,450	4,600×3,450	5,022×3,450	4,400×3,450	4,845×3,450	2,500×3,450	5,600×3,000
2D ანიშვნა								
3D ანიშვნა	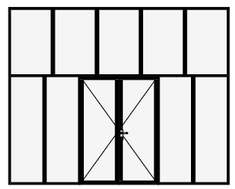	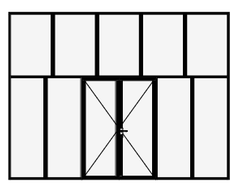	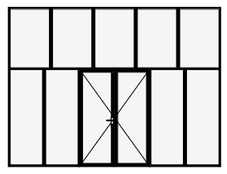	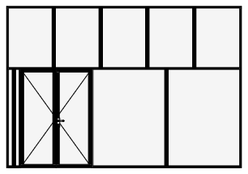	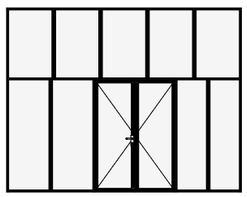	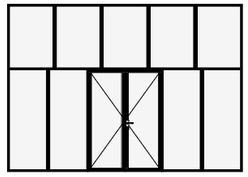	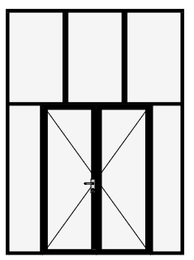	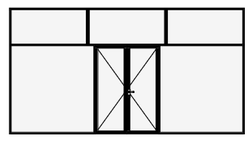

დასახელება	k - 08	k - 09	k - 10	k - 10'	k - 11	k - 12	k - 13	k - 13	k - 14
ჩაოდენობა	1	1	1	1	7	65	10	95	14
განზომილება	3,700×3,000	6,100×3,000	2,250×3,450	1,750×2,700	3,400×2,700	1,800×2,800	1,800×2,800	2,500×2,800	2,000×2,700
2D ანიშვნა	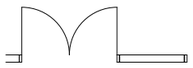		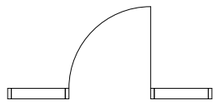	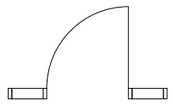		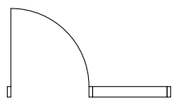	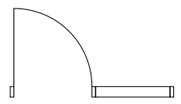	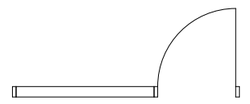	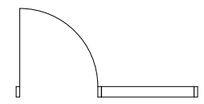
3D ანიშვნა	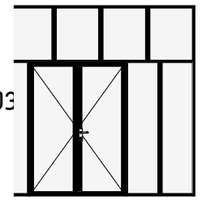	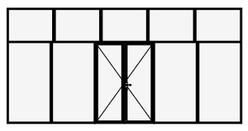	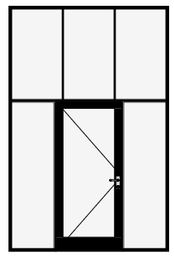	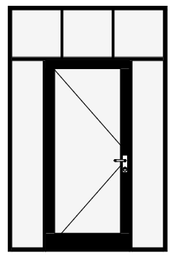	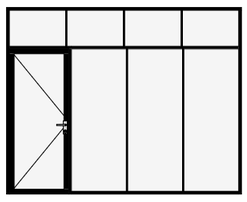	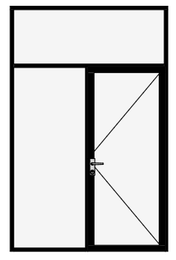	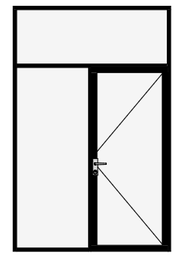	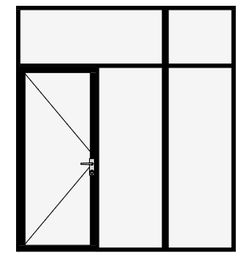	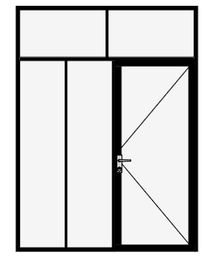

დამგეგმარებელი
DESIGNER IDENTIFICATION BLOCK
ინდ მენჯიმე თენგიზ ესიავა პ/ნ 02001003670

T: +995 579 98 59 95

პროექტის დასახელება
PROJECT NAME
მრავალფუნქციური კომპლექსი

არქიტექტორი თენგიზ ესიავა

კონსტრუქტორი თენგიზ ესიავა

დამკვეთი	პროექტის მისამართი	ეტაპი	ნახაზის სათაური
CLIENT	PROJECT ADDRESS	STAGE	TITLE
შპს "ასტორია 2012"	ქალაქი თბილისი , ბაღი გაბრიელ სალოსის მოედანი N1 ს/კ 01.17.14.001.424	არქიტექტურული პროექტი	ვიტრაჟების სპეციფიკაცია

ფორმატი	მასშტაბი	ფურცლის #
PAPER SIZE	SCALE	SHEET NO
A-3		

დასახელება	W - 01	W - 01	W - 01	W - 01	W - 01	W - 01	W - 01
ჩაოდენობა	1	1	5	5	13	29	50
განზომილება	1,500×3,000	1,500×3,350	1,500×2,700	2,600×2,700	1,500×1,700	1,500×1,700	1,500×2,700
იატაკიდან ამაღლება	-4,200	100	-400	100	100	400	100
იატაკიდან სიმაღლე	-1,200	3,450	2,300	2,800	1,800	2,100	2,800
2D ანიშნვა	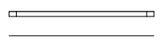	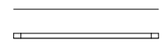	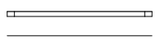			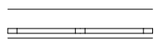	
3D ანიშნვა	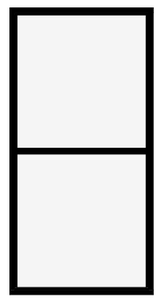	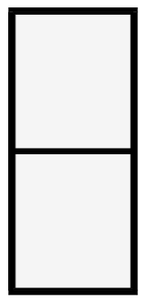	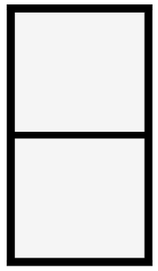	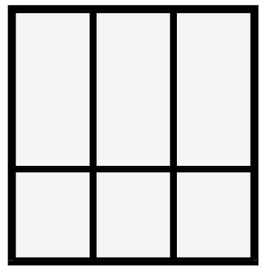	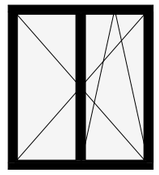	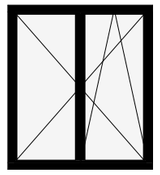	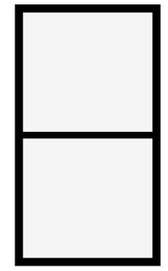

დასახელება	W - 01	W - 02	W - 02	W - 02
ჩაოდენობა	300	2	2	2
განზომილება	1,500×1,700	1,800×2,800	1,800×2,800	1,800×2,800
იატაკიდან ამაღლება	1,100	-1,000	-900	-800
იატაკიდან სიმაღლე	2,800	1,800	1,900	2,000
2D ანიშნვა		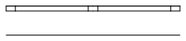	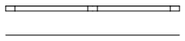	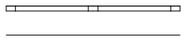
3D ანიშნვა	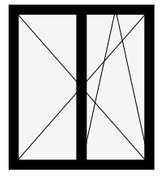	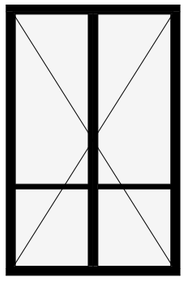	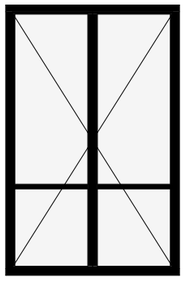	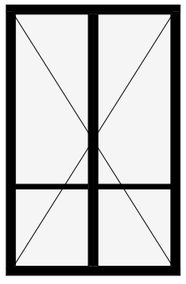

დამგეგმარებელი
DESIGNER IDENTIFICATION BLOCK
ინდ მენაჰმე თენგიზ ესიავა პ/ნ 02001003670

T: +995 579 98 59 95

პროექტის დასახელება
PROJECT NAME
მრავალფუნქციური კომპლექსი

არქიტექტორი თენგიზ ესიავა

კონსტრუქტორი თენგიზ ესიავა

დამკვეთი	პროექტის მისამართი	ეტაპი	ნახაზის სათაური
CLIENT	PROJECT ADDRESS	STAGE	TITLE
შპს "ასტორია 2012"	ქალაქი თბილისი , ბარი ბაბრიელ სალოსის მოედანი N1 ს/კ 01.17.14.001.424	არქიტექტურული პროექტი	ვიტრაჟების სპეციფიკაცია

ფორმატი	მასშტაბი	ფურცლის #
PAPER SIZE	SCALE	SHEET NO
A-3		

ჭრილი 2-2

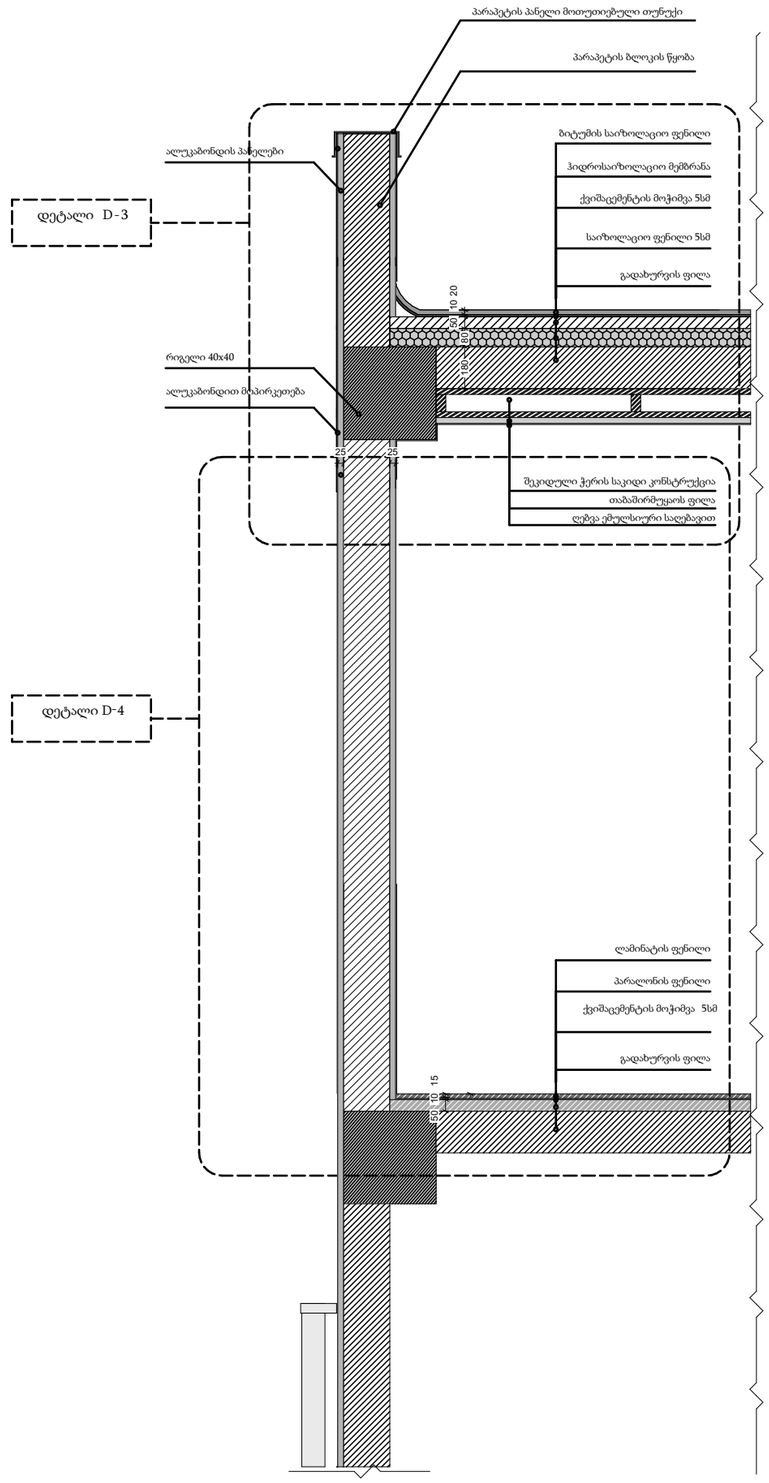

დეტალი D-3

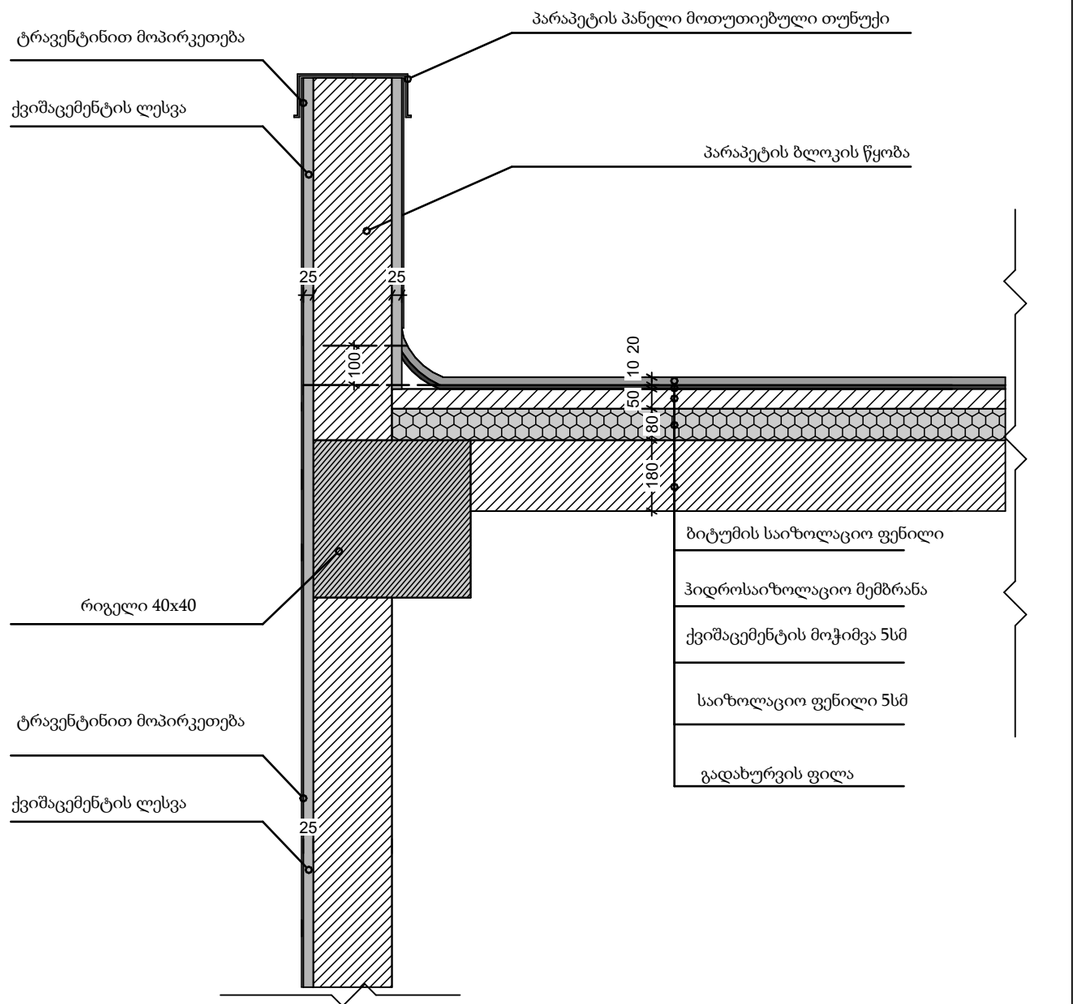

დამგეგმარებელი DESIGNER IDENTIFICATION BLOCK ინდ მენაჰმე თენგიზ ესიავა პ/ნ 02001003670 T: +995 579 98 59 95	პროექტის დასახელება PROJECT NAME მრავალფუნქციური კომპლექსი	არქიტექტორი თენგიზ ესიავა	კონსტრუქტორი თენგიზ ესიავა	დამკვეთი CLIENT შპს "ასტორია 2012"	პროექტის მისამართი PROJECT ADDRESS ქალაქი თბილისი , ბაგრატიონ გაბრიელ სალოსის მოედანი N1 ს/კ 01.17.14.001.424	ეტაპი STAGE არქიტექტურული პროექტი	ნახაზის სათაური TITLE	ფორმატი PAPER SIZE A-3	მასშტაბი SCALE	ფურცლის SHEET NO #

დეტალი D-4

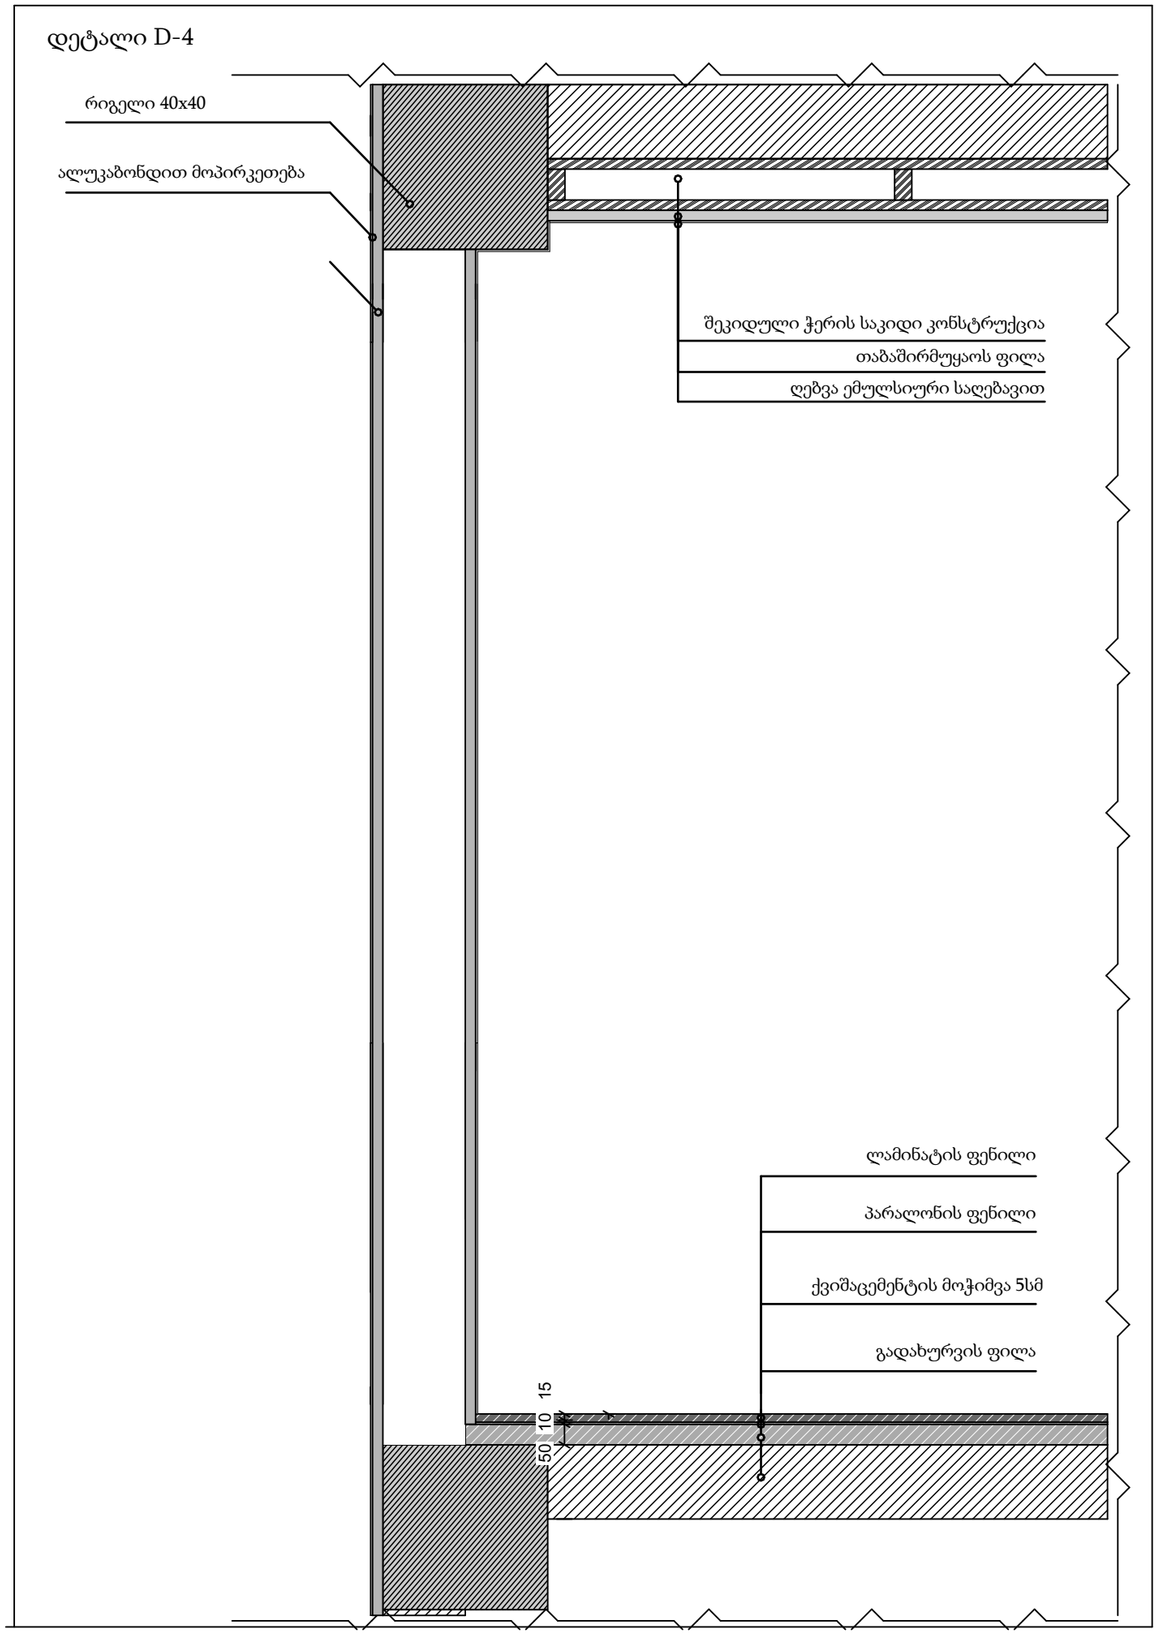

დამგეგმარებელი DESIGNER IDENTIFICATION BLOCK ინდ მენჯმე თენგიზ ესიავა 3/ნ 02001003670 T: +995 579 98 59 95	პროექტის დასახელება PROJECT NAME მრავალფუნქციური კომპლექსი	არქიტექტორი თენგიზ ესიავა	კონსტრუქტორი თენგიზ ესიავა	დამკვეთი CLIENT შპს "ასტორია 2012"	პროექტის მისამართი PROJECT ADDRESS ქალაქი თბილისი , ბარი გაბრიელ სალოსის მოედანი N1 ს/კ 01.17.14.001.424	ეტაპი STAGE არქიტექტურული პროექტი	ნახაზის სათაური TITLE	ფორმატი PAPER SIZE A-3	მასშტაბი SCALE	ფურცლის # SHEET NO