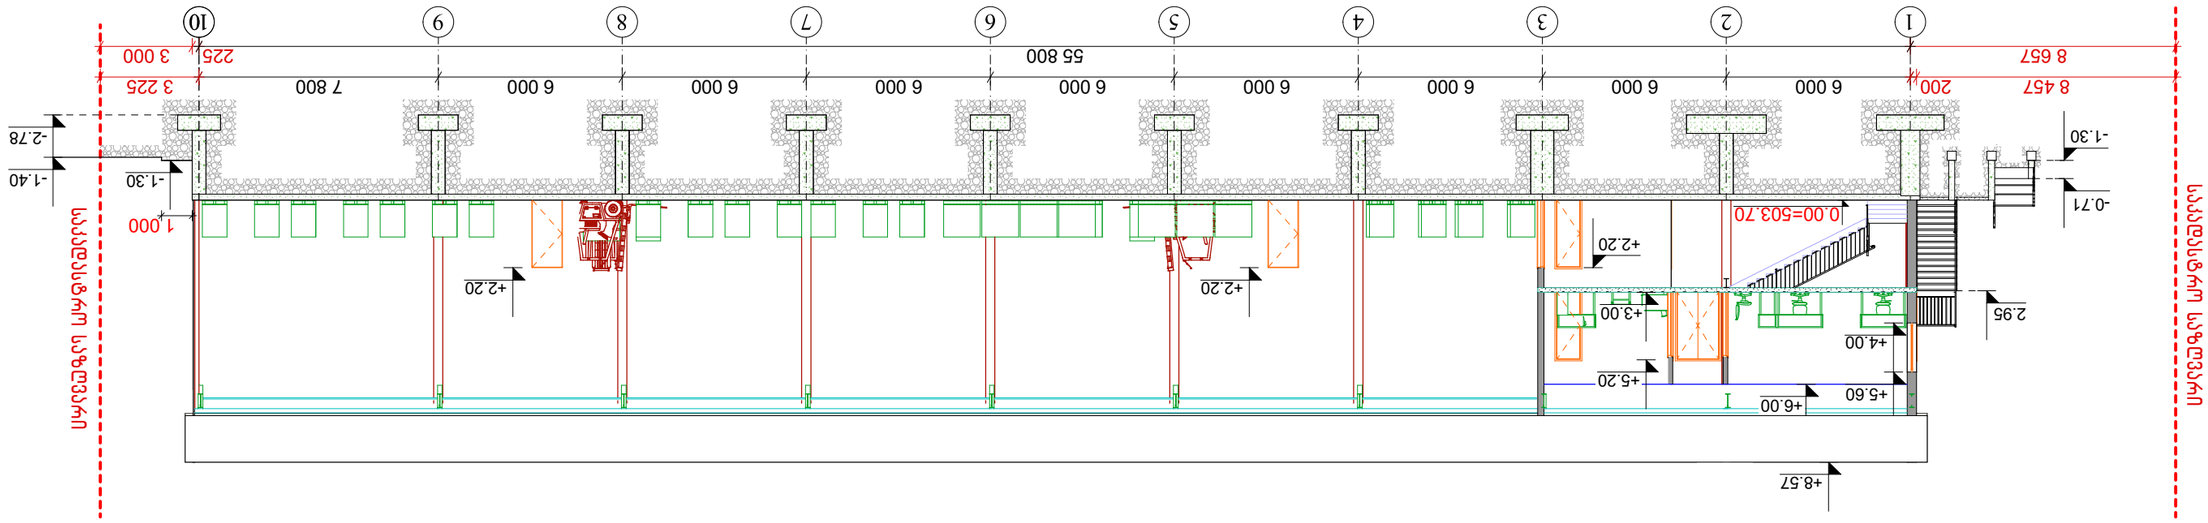

6 000 6 000 6 000 6 000 6 000 6 000 6 000 6 000 7 800

- 1.30

+2.20

+5.60

+4.00

+8.57

- 1.30

+5.20

+3.00
+2.20 +2.20

8 657 225 3 000

8 457 200 3 225
55 800

-1.40

-0.71 0.00=503.70

+6.00

-2.78

2.95

1 000 საკადასტრო საზღვარი საკადასტრო საზღვარი

№

1:200 A3

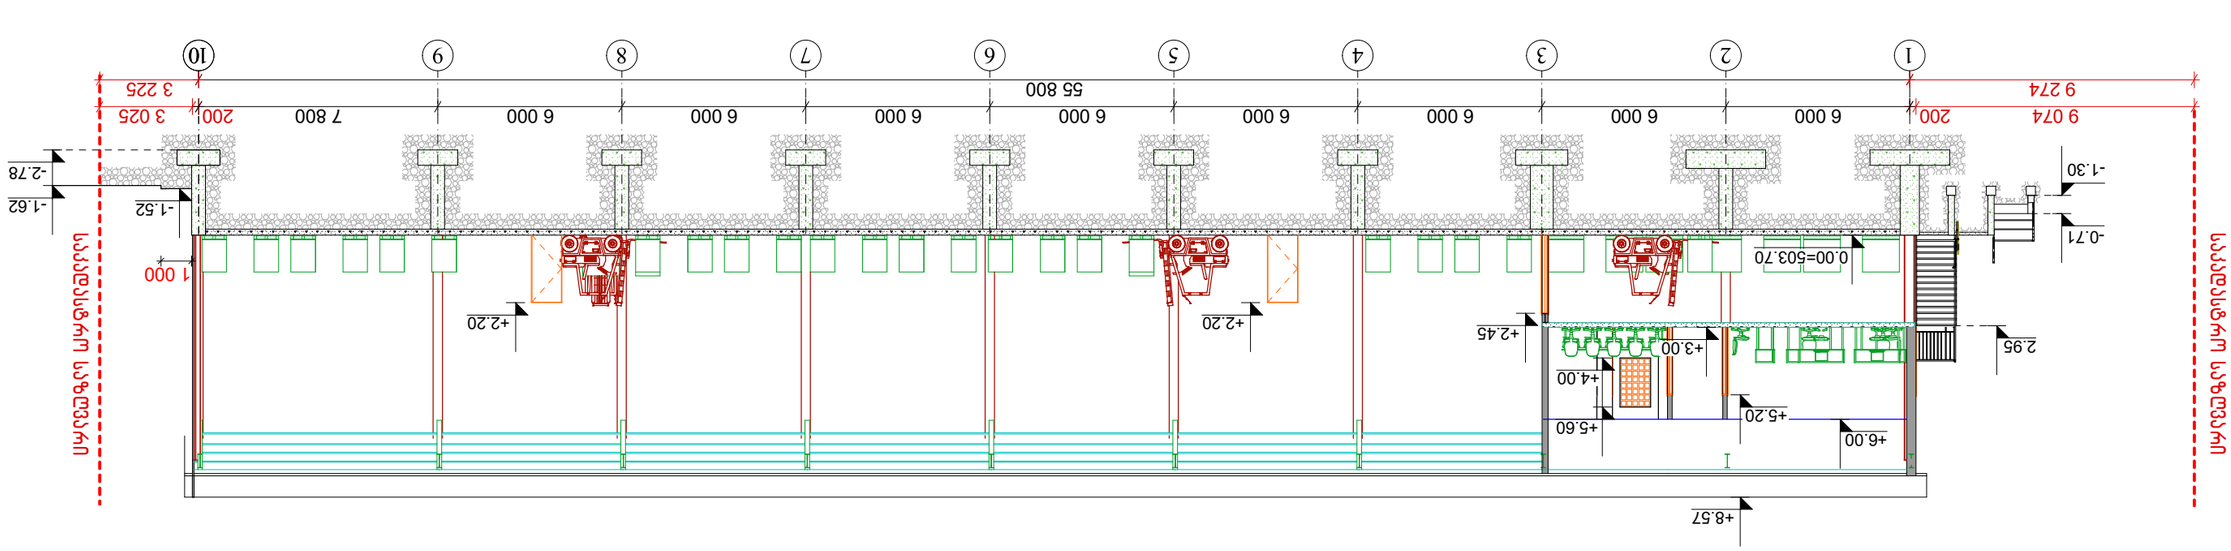

0.00=503.70

2.95

55 800

+5.60

+2.45

+8.57

+4.00

9 074 200 200 3 025
9 274 3 225

+5.20

6 000 6 000 6 000 6 000 6 000 6 000 6 000 6 000 7 800

- 1.52 -1.62

-1.30

-0.71

+6.00

+3.00
+2.20 +2.20

1 000

-2.78 საკადასტრო საზღვარი საკადასტრო საზღვარი

№

`II-II~ `1-10~

1:200 A3

+3.00
0.00=503.70

+0.75

+8.57
+5.20

+5.60
+4.00
+2.20

+5.60
+4.00
+2.45

+5.60

+5.20

18 200

- 1.30

0.00
- 1.80

3 036 375 375 24 304
3 411 24 679

+6.00
0.00
- 1.90

+1.00
6 600 6 600 5 000

+1.00

+6.64

კიბე #2 კიბე #5 საკადასტრო საზღვარი საკადასტრო საზღვარი

A3

+8.57

+5.60

0.00=503.70

+4.00

+2.45

- 1.30

- 1.80 -1.90

+2.20

18 200

0.00

15 363 3 553

14 988 375 375 3 178

0.00

+1.00

+3.00

5 000 6 600 6 600

3 000

+6.64

+2.20 საკადასტრო საზღვარი საკადასტრო საზღვარი მანქანის დასატვირთი

ბაქანი

კიბე 3 ავტომატური

ასაკეცი კარი

A3