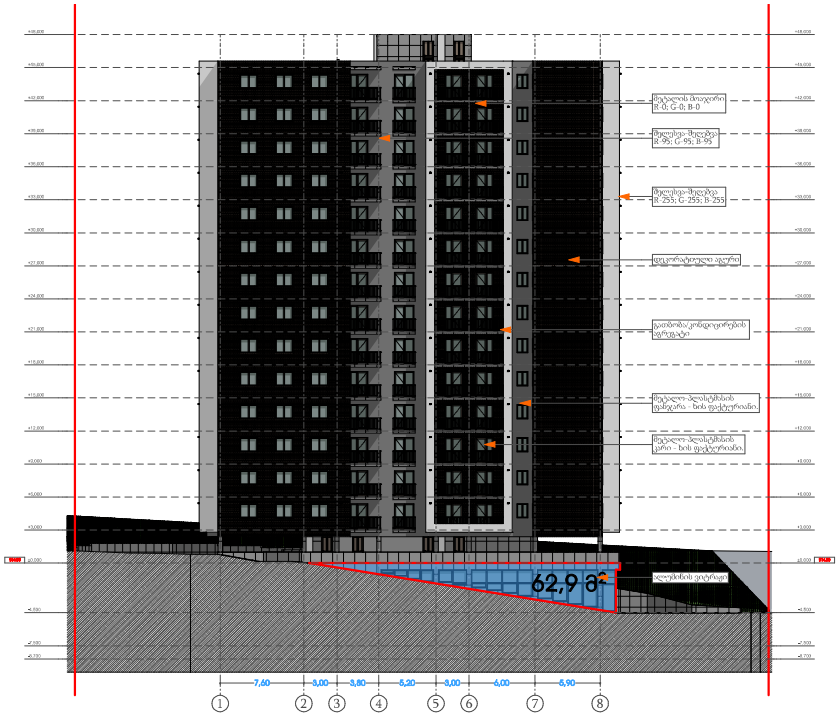

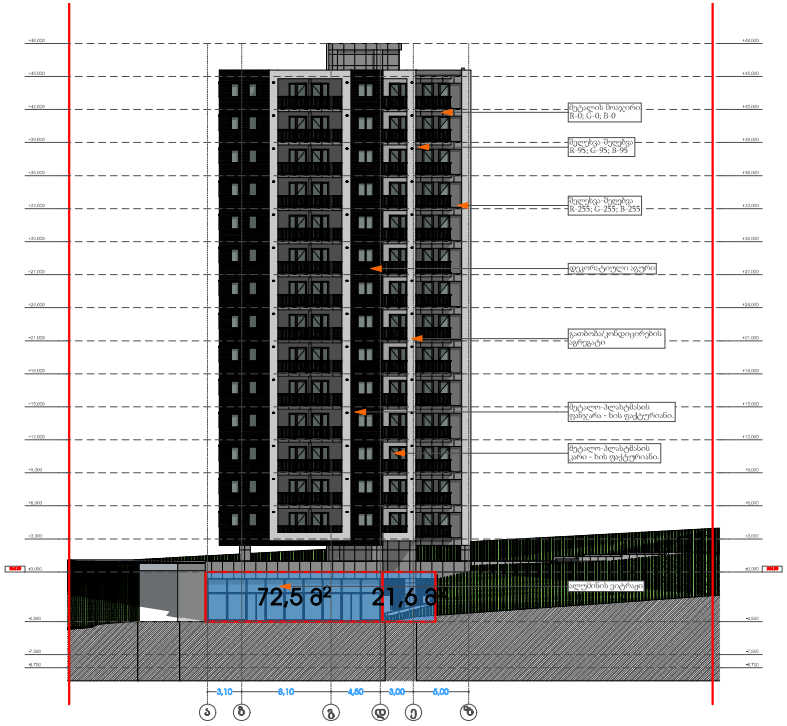

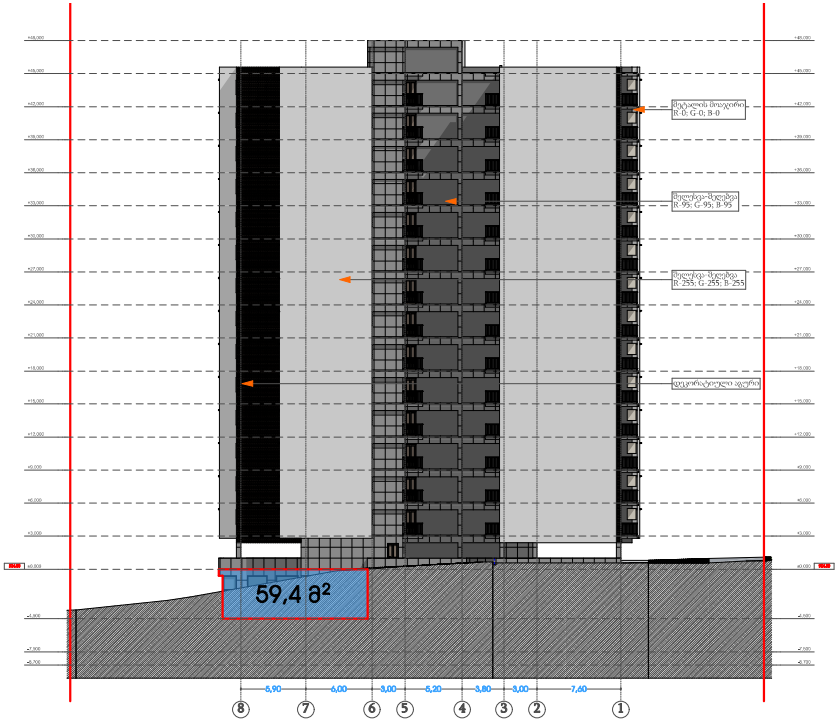

მიწისქვეშა სართულის განსაზღვრა

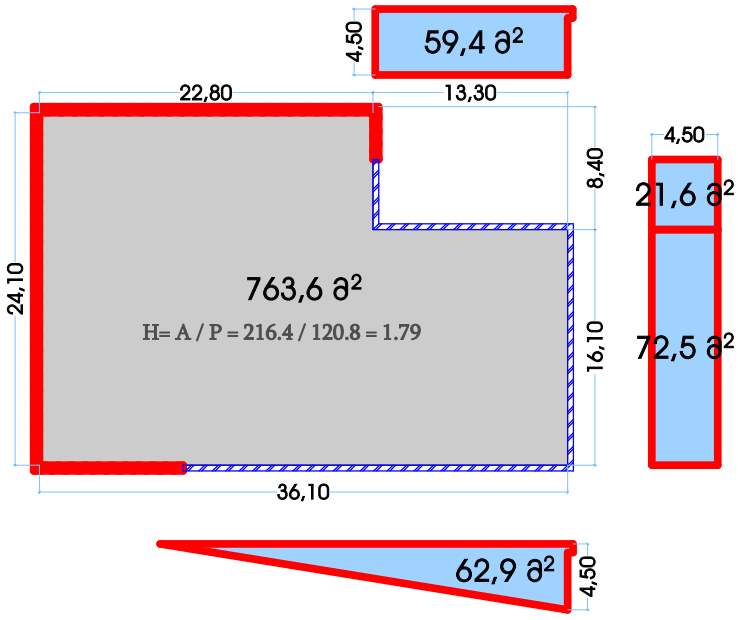

თარიღი 23/05/2022

დამკვეთი:

შ.პ.ს. "მს ჰილდერი"

შემსრულებელი:

შ.პ.ს. "ვაულონია +"

პირობითი აღნიშვნები

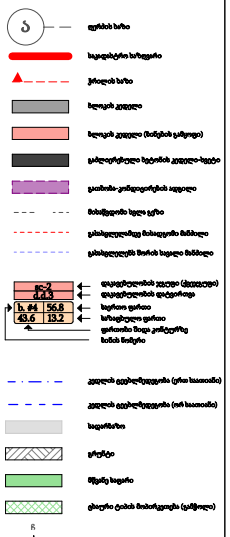

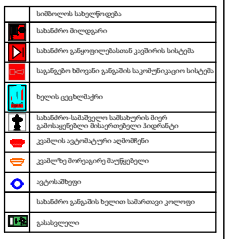

შენიშვნა

პროექტის დასახელება

მრავალბინიანი საცხოვრებელი სახლი

მისამართი

დ. კვაჭანტირამის ქუჩა

ნახაზის დასახელება

მიწისქვეშა სართულის განსაზღვრა

თანამდებობა	ხელმოწერა	გვარი
დირექტორი		ლ. ხაბეიშვილი
პროექტის ავტორი		ა. ხაბეიშვილი
არქიტექტორი		დ. მურჯიკნელი
კონსტრუქტორი		

მასშტაბი 1:150

ფორმატი A2

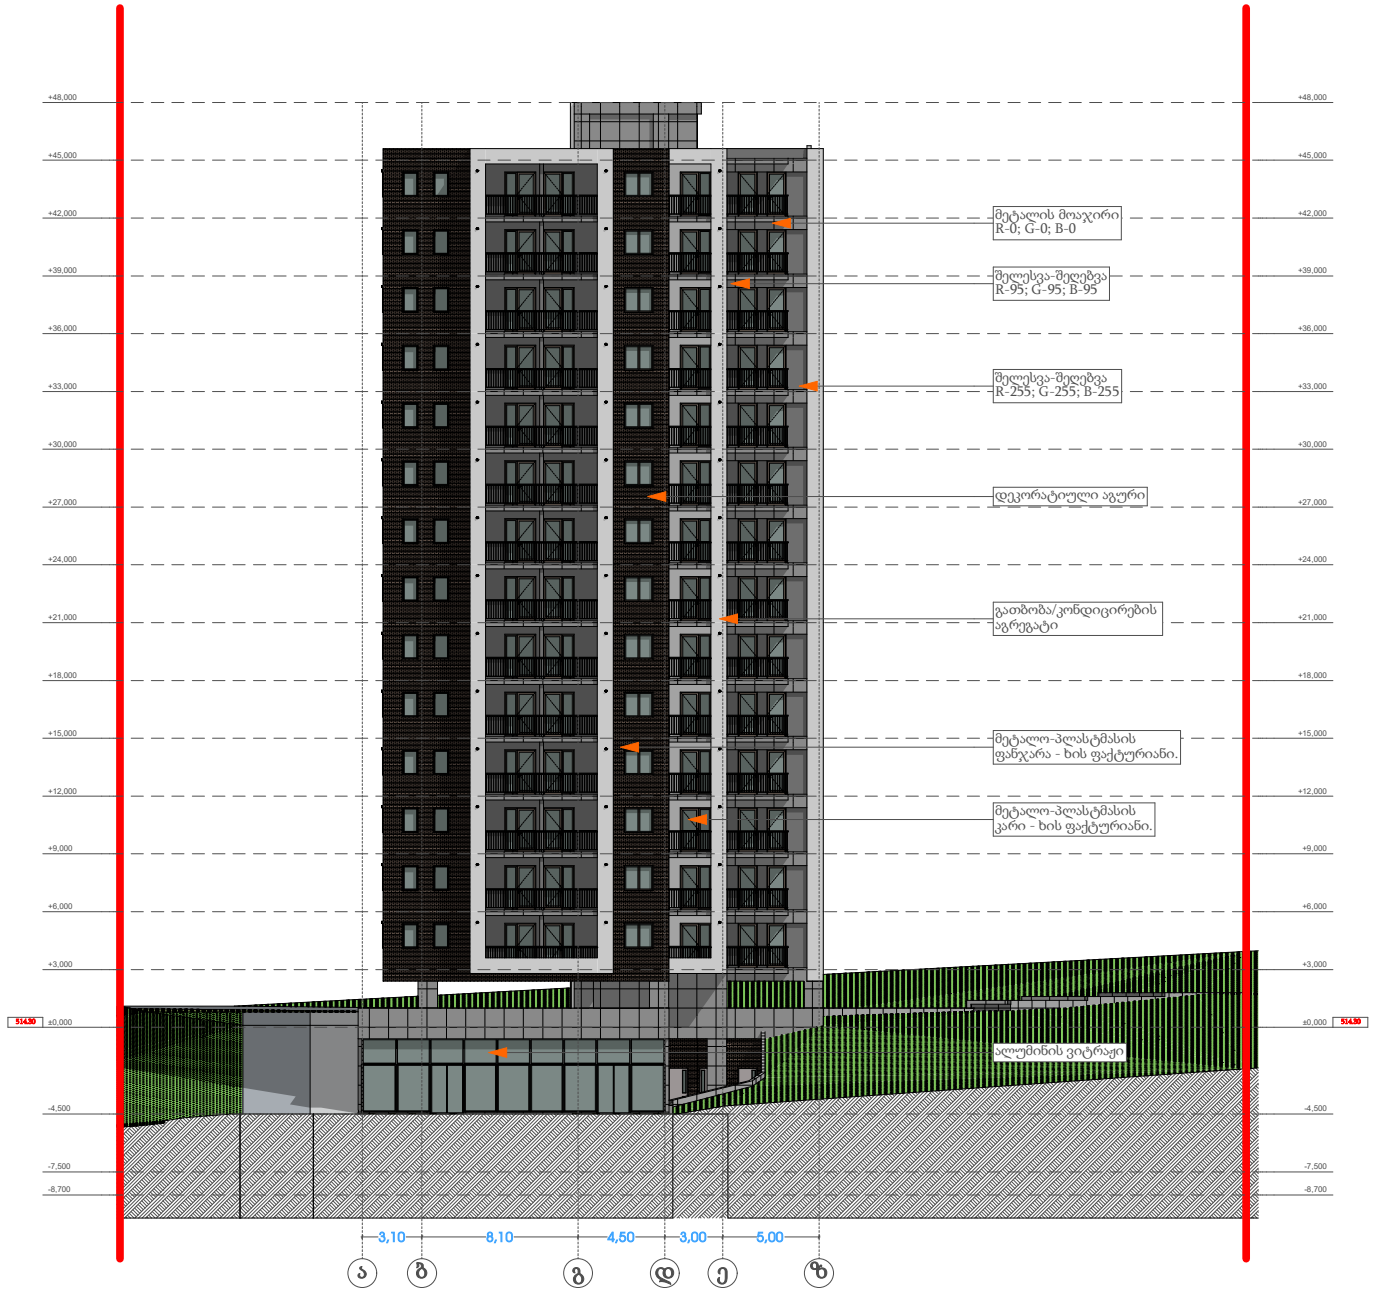

ჩ

დირექტორი ლ. ხავთასი

პროექტის ავტორი ი. ხავთასი

კონსტრუქტორი

ნახაზის დასახელება

მასშტაბი 1:150

ფორმატი A2

პროექტის დასახელება

მრავალბინიანი საცხოვრებელი სახლი

მისამართი

დ. კვაჭანტირაძის ქუჩა

თარიღი 23/05/2022

დამკვეთი:

შემსრულებელი:

შ.პ.ს. "პაულონია +"

თანამდებობა ხელმოწერა გვარი

არქიტექტორი დ. მუნჯიშვილი

Type A

სახანძრო მილდგარი

სახანძრო განყოფილებასთან კავშირის სისტემა

საგანგებო ხმოვანი განგაშის საკომუნიკაციო სისტემა

ხელის ცეცხლმაქრი

სახანძრო-სამაშველო სამსახურის მიერ
გამოსაყენებლი მისაერთებელი ჰიდრანტი

კვამლის ავტომატური აღმომჩენი

კვამლზე მორეაგირე მაუწყებელი

ავტოსაშხეფი

სიმბოლოს სახელწოდება

სახანძრო განგაშის ხელით სამართავი კოლოფი

გასასვლელი

შ.პ.ს. "მს ბილდერი"

sc-2
d.d.3
b. #4
43.6 13.2

56.8

პირობითი აღნიშვნები

შენიშვნა

1. შენობის მონოლითური სვეტების და კოჭების
რაოდენობა, კონფიგურაცია და ზომა შეიძლება
შეიცვალოს შენობის გაბარიტებისა და ვიზუალის
უცვლელად კონსტრუქტორის მოთხოვნის
საფუძველზე.
2. პროექტში ნაჩვენები რელიეფის კონფიგურაცია
შეიძლება შეიცვალოს მცირედით.
3. შენობის გარე და შიდა კიბეების საფეხურების
ზომა და რაოდენობა შეიძლება შეიცვალოს
მცირედით.
4. ვიტრაჟების, კარისა და სხვა ღიობების მოძრავი
ფრთების მიმართულება და რაოდენობა შეიძლება
იყოს სხვადასხვა, შესაბამისად შეიძლება შეიცვალოს
პროფილის სისქე

ბლოკის კედელი (ბინების გამყოფი)

ღერძის ხაზი

საკადასტრო საზღვარი

ა

ბლოკის კედელი

გაძლიერებული ბეტონის კედელი-სვეტი

გათბობა-კონდიცირების ადგილი

მისაწვდომი სვლა გეზი

გასასვლელამდე მისადგომი მანძილი

დაკავებულობის ჯგუფი (ქვეჯგუფი)
დაკავებულობის დატვირთვა
საერთო ფართი
საზაფხულო ფართი
ფართობი შიდა კონტურზე
ბინის ნომერი

კედლის ცეცხლმედეგობა (ერთ საათიანი)

კედლის ცეცხლმედეგობა (ორ საათიანი)

სადარბაზო

გრუნტი

მწვანე საფარი

ცხაური ტიპის მოპირკეთება (გამჭოლი)

ჩრდილოეთის აღნიშვნა

ჭრილის ხაზი

გასასვლელებს შორის სავალი მანძილი

-8,700 -8,700

-7,500 -7,500

-4,500 -4,500

±0,000 ±0,000

+3,000 +3,000

+6,000 +6,000

+9,000 +9,000

+12,000 +12,000

+15,000 +15,000

+18,000 +18,000

+21,000 +21,000

+24,000 +24,000

+27,000 +27,000

+30,000 +30,000

+33,000 +33,000

+36,000 +36,000

+39,000 +39,000

+42,000 +42,000

+45,000 +45,000

+48,000 +48,000

3,10 8,10 4,50 3,00 5,00

შელესვა-შეღებვა
R-95; G-95; B-95

დეკორატიული აგური

მეტალის მოაჯირი
R-0; G-0; B-0

გათბობა/კონდიცირების
აგრეგატი

შელესვა-შეღებვა
R-255; G-255; B-255

მეტალო-პლასტმასის
ფანჯარა - ხის ფაქტურიანი.

მეტალო-პლასტმასის
კარი - ხის ფაქტურიანი.

ალუმინის ვიტრაჟი

514.30 514.30

ა ბ გ დ ე ზ

ფასადი ღერძებში "ა-ზ"

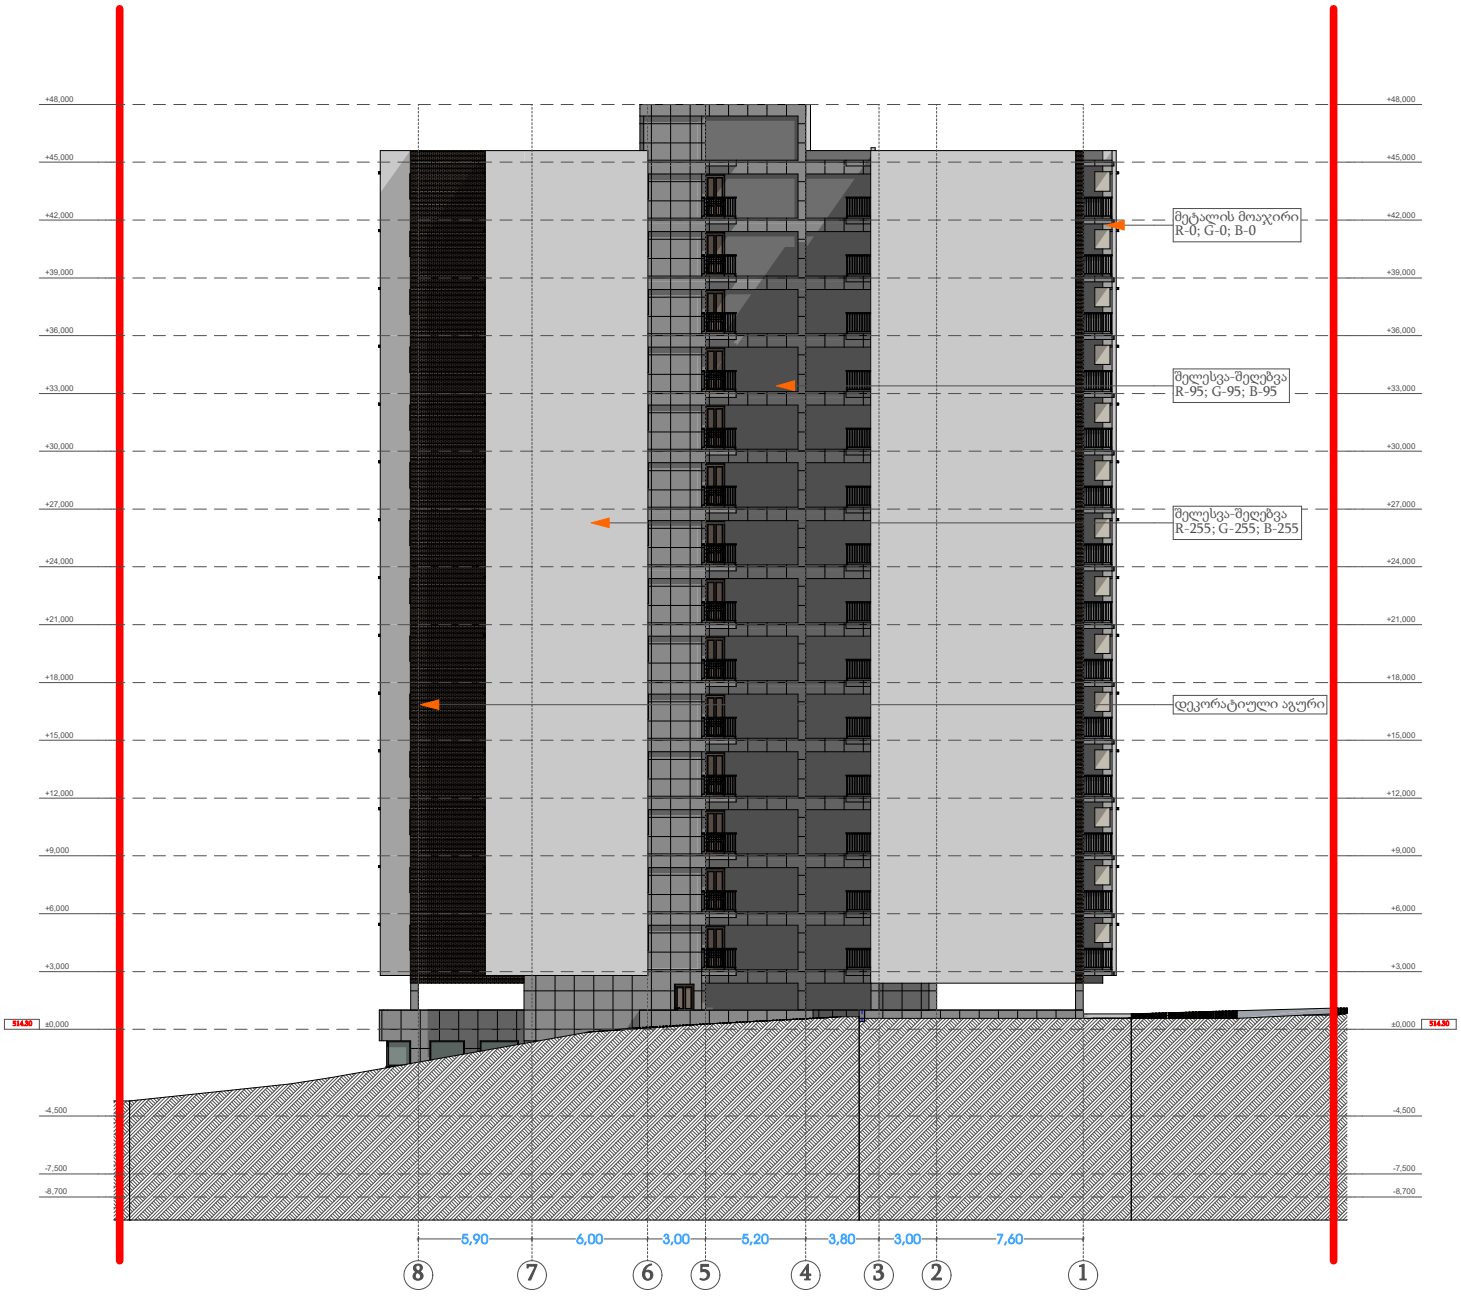

ჩ

დირექტორი ლ. ხავთასი

პროექტის ავტორი ი. ხავთასი

კონსტრუქტორი

ნახაზის დასახელება

მასშტაბი 1:150

ფორმატი A2

პროექტის დასახელება

მრავალბინიანი საცხოვრებელი სახლი

მისამართი

დ. კვაჭანტირაძის ქუჩა

თარიღი 23/05/2022

დამკვეთი:

შემსრულებელი:

შ.პ.ს. "პაულონია +"

თანამდებობა ხელმოწერა გვარი

არქიტექტორი დ. მუნჯიშვილი

Type A

სახანძრო მილდგარი

სახანძრო განყოფილებასთან კავშირის სისტემა

საგანგებო ხმოვანი განგაშის საკომუნიკაციო სისტემა

ხელის ცეცხლმაქრი

სახანძრო-სამაშველო სამსახურის მიერ
გამოსაყენებლი მისაერთებელი ჰიდრანტი

კვამლის ავტომატური აღმომჩენი

კვამლზე მორეაგირე მაუწყებელი

ავტოსაშხეფი

სიმბოლოს სახელწოდება

სახანძრო განგაშის ხელით სამართავი კოლოფი

გასასვლელი

შ.პ.ს. "მს ბილდერი"

sc-2
d.d.3
b. #4
43.6 13.2

56.8

პირობითი აღნიშვნები

შენიშვნა

1. შენობის მონოლითური სვეტების და კოჭების
რაოდენობა, კონფიგურაცია და ზომა შეიძლება
შეიცვალოს შენობის გაბარიტებისა და ვიზუალის
უცვლელად კონსტრუქტორის მოთხოვნის
საფუძველზე.
2. პროექტში ნაჩვენები რელიეფის კონფიგურაცია
შეიძლება შეიცვალოს მცირედით.
3. შენობის გარე და შიდა კიბეების საფეხურების
ზომა და რაოდენობა შეიძლება შეიცვალოს
მცირედით.
4. ვიტრაჟების, კარისა და სხვა ღიობების მოძრავი
ფრთების მიმართულება და რაოდენობა შეიძლება
იყოს სხვადასხვა, შესაბამისად შეიძლება შეიცვალოს
პროფილის სისქე

ბლოკის კედელი (ბინების გამყოფი)

ღერძის ხაზი

საკადასტრო საზღვარი

ა

ბლოკის კედელი

გაძლიერებული ბეტონის კედელი-სვეტი

გათბობა-კონდიცირების ადგილი

მისაწვდომი სვლა გეზი

გასასვლელამდე მისადგომი მანძილი

დაკავებულობის ჯგუფი (ქვეჯგუფი)
დაკავებულობის დატვირთვა
საერთო ფართი
საზაფხულო ფართი
ფართობი შიდა კონტურზე
ბინის ნომერი

კედლის ცეცხლმედეგობა (ერთ საათიანი)

კედლის ცეცხლმედეგობა (ორ საათიანი)

სადარბაზო

გრუნტი

მწვანე საფარი

ცხაური ტიპის მოპირკეთება (გამჭოლი)

ჩრდილოეთის აღნიშვნა

ჭრილის ხაზი

გასასვლელებს შორის სავალი მანძილი

-8,700 -8,700

-7,500 -7,500

-4,500 -4,500

±0,000 ±0,000

+3,000 +3,000

+6,000 +6,000

+9,000 +9,000

+12,000 +12,000

+15,000 +15,000

+18,000 +18,000

+21,000 +21,000

+24,000 +24,000

+27,000 +27,000

+30,000 +30,000

+33,000 +33,000

+36,000 +36,000

+39,000 +39,000

+42,000 +42,000

+45,000 +45,000

+48,000 +48,000

5,90 6,00 3,00 5,20 3,80 3,00 7,60

შელესვა-შეღებვა
R-95; G-95; B-95

დეკორატიული აგური

მეტალის მოაჯირი
R-0; G-0; B-0

შელესვა-შეღებვა
R-255; G-255; B-255

514.30 514.30 8 7 6 5 4 3 2 1

ფასადი ღერძებში "8-1"

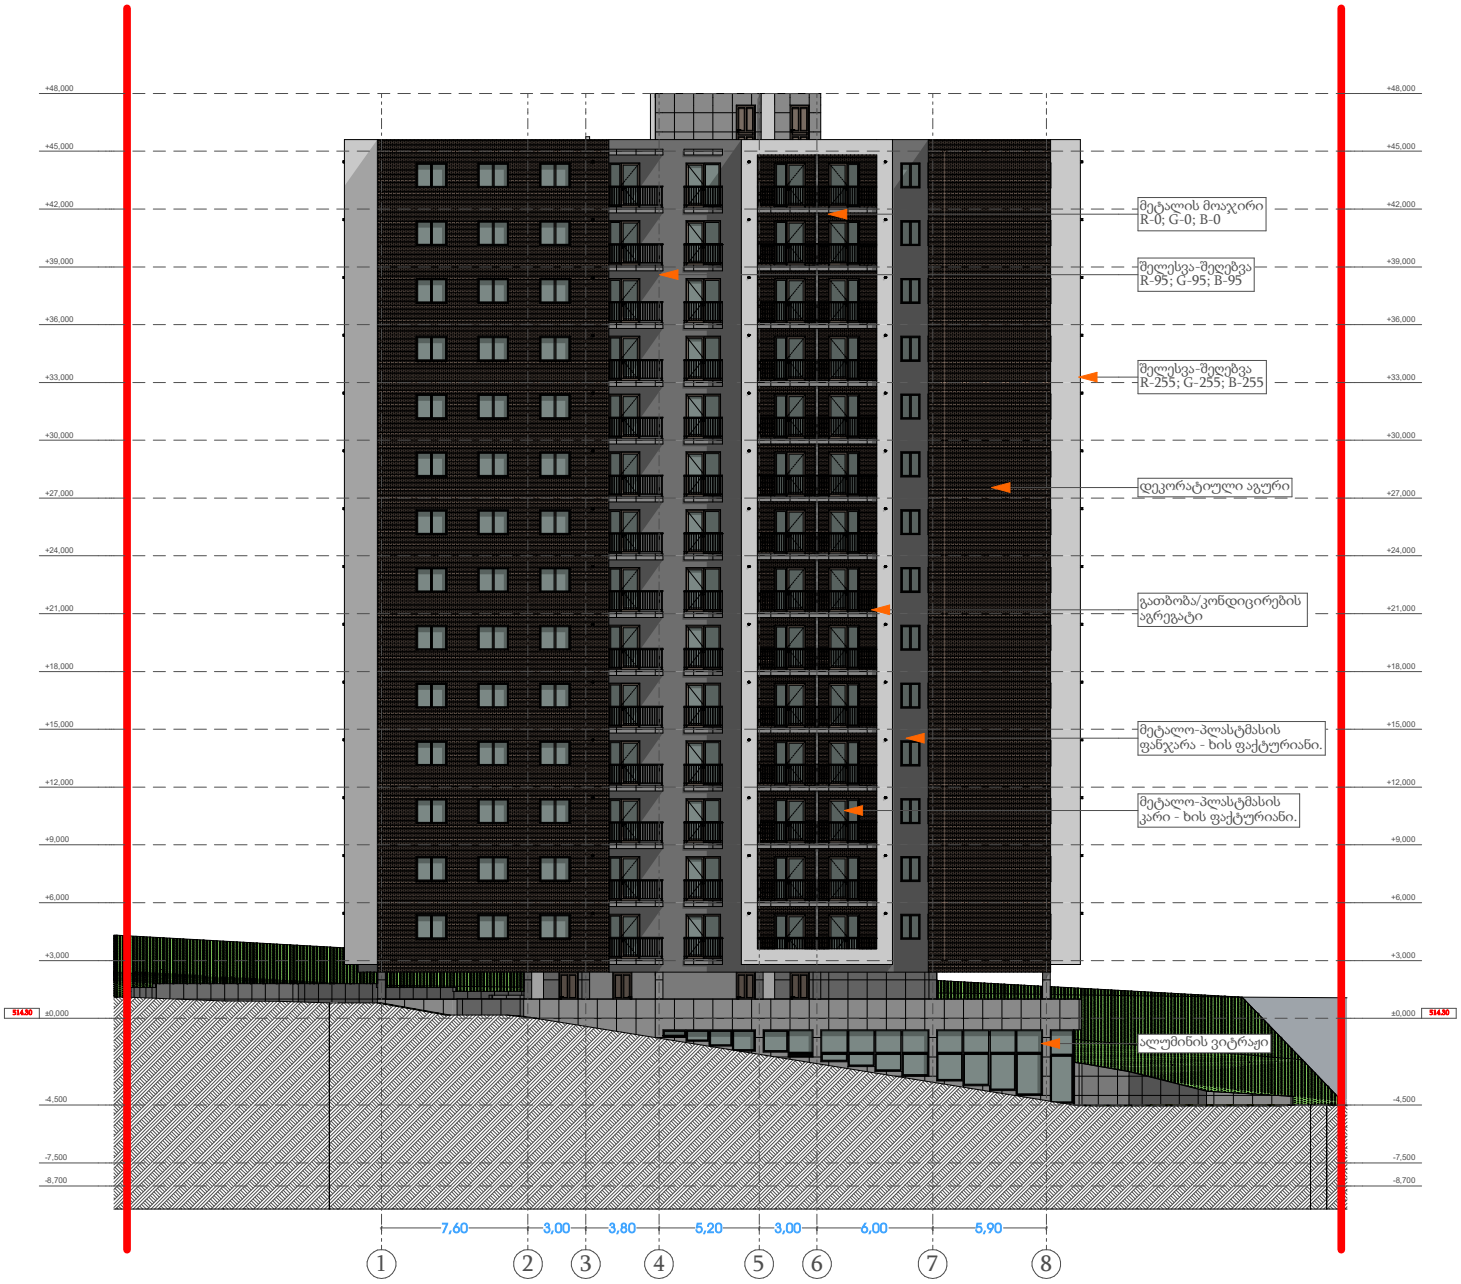

ჩ

დირექტორი ლ. ხავთასი

პროექტის ავტორი ი. ხავთასი

კონსტრუქტორი

ნახაზის დასახელება

მასშტაბი 1:150

ფორმატი A2

პროექტის დასახელება

მრავალბინიანი საცხოვრებელი სახლი

მისამართი

დ. კვაჭანტირაძის ქუჩა

თარიღი 23/05/2022

დამკვეთი:

შემსრულებელი:

შ.პ.ს. "პაულონია +"

თანამდებობა ხელმოწერა გვარი

არქიტექტორი დ. მუნჯიშვილი

Type A

სახანძრო მილდგარი

სახანძრო განყოფილებასთან კავშირის სისტემა

საგანგებო ხმოვანი განგაშის საკომუნიკაციო სისტემა

ხელის ცეცხლმაქრი

სახანძრო-სამაშველო სამსახურის მიერ
გამოსაყენებლი მისაერთებელი ჰიდრანტი

კვამლის ავტომატური აღმომჩენი

კვამლზე მორეაგირე მაუწყებელი

ავტოსაშხეფი

სიმბოლოს სახელწოდება

სახანძრო განგაშის ხელით სამართავი კოლოფი

გასასვლელი

შ.პ.ს. "მს ბილდერი"

sc-2
d.d.3
b. #4
43.6 13.2

56.8

პირობითი აღნიშვნები

შენიშვნა

1. შენობის მონოლითური სვეტების და კოჭების
რაოდენობა, კონფიგურაცია და ზომა შეიძლება
შეიცვალოს შენობის გაბარიტებისა და ვიზუალის
უცვლელად კონსტრუქტორის მოთხოვნის
საფუძველზე.
2. პროექტში ნაჩვენები რელიეფის კონფიგურაცია
შეიძლება შეიცვალოს მცირედით.
3. შენობის გარე და შიდა კიბეების საფეხურების
ზომა და რაოდენობა შეიძლება შეიცვალოს
მცირედით.
4. ვიტრაჟების, კარისა და სხვა ღიობების მოძრავი
ფრთების მიმართულება და რაოდენობა შეიძლება
იყოს სხვადასხვა, შესაბამისად შეიძლება შეიცვალოს
პროფილის სისქე

ბლოკის კედელი (ბინების გამყოფი)

ღერძის ხაზი

საკადასტრო საზღვარი

ა

ბლოკის კედელი

გაძლიერებული ბეტონის კედელი-სვეტი

გათბობა-კონდიცირების ადგილი

მისაწვდომი სვლა გეზი

გასასვლელამდე მისადგომი მანძილი

დაკავებულობის ჯგუფი (ქვეჯგუფი)
დაკავებულობის დატვირთვა
საერთო ფართი
საზაფხულო ფართი
ფართობი შიდა კონტურზე
ბინის ნომერი

კედლის ცეცხლმედეგობა (ერთ საათიანი)

კედლის ცეცხლმედეგობა (ორ საათიანი)

სადარბაზო

გრუნტი

მწვანე საფარი

ცხაური ტიპის მოპირკეთება (გამჭოლი)

ჩრდილოეთის აღნიშვნა

ჭრილის ხაზი

გასასვლელებს შორის სავალი მანძილი

1 2 3 4 5 6 7 8

-8,700 -8,700

-7,500 -7,500

-4,500 -4,500

±0,000 ±0,000

+3,000 +3,000

+6,000 +6,000

+9,000 +9,000

+12,000 +12,000

+15,000 +15,000

+18,000 +18,000

+21,000 +21,000

+24,000 +24,000

+27,000 +27,000

+30,000 +30,000

+33,000 +33,000

+36,000 +36,000

+39,000 +39,000

+42,000 +42,000

+45,000 +45,000

+48,000 +48,000

7,60 3,00 3,80 5,20 3,00 6,00 5,90

შელესვა-შეღებვა
R-95; G-95; B-95

დეკორატიული აგური

მეტალის მოაჯირი
R-0; G-0; B-0

გათბობა/კონდიცირების
აგრეგატი

შელესვა-შეღებვა
R-255; G-255; B-255

მეტალო-პლასტმასის
ფანჯარა - ხის ფაქტურიანი.

მეტალო-პლასტმასის
კარი - ხის ფაქტურიანი.

ალუმინის ვიტრაჟი

514.30 514.30

ფასადი ღერძებში "1-8"

ჩ

დირექტორი ლ. ხავთასი

პროექტის ავტორი ი. ხავთასი

კონსტრუქტორი

ნახაზის დასახელება

მასშტაბი 1:150

ფორმატი A2

პროექტის დასახელება

მრავალბინიანი საცხოვრებელი სახლი

მისამართი

დ. კვაჭანტირაძის ქუჩა

თარიღი 23/05/2022

დამკვეთი:

შემსრულებელი:

შ.პ.ს. "პაულონია +"

თანამდებობა ხელმოწერა გვარი

არქიტექტორი დ. მუნჯიშვილი

Type A

სახანძრო მილდგარი

სახანძრო განყოფილებასთან კავშირის სისტემა

საგანგებო ხმოვანი განგაშის საკომუნიკაციო სისტემა

ხელის ცეცხლმაქრი

სახანძრო-სამაშველო სამსახურის მიერ
გამოსაყენებლი მისაერთებელი ჰიდრანტი

კვამლის ავტომატური აღმომჩენი

კვამლზე მორეაგირე მაუწყებელი

ავტოსაშხეფი

სიმბოლოს სახელწოდება

სახანძრო განგაშის ხელით სამართავი კოლოფი

გასასვლელი

შ.პ.ს. "მს ბილდერი"

sc-2
d.d.3
b. #4
43.6 13.2

56.8

პირობითი აღნიშვნები

შენიშვნა

1. შენობის მონოლითური სვეტების და კოჭების
რაოდენობა, კონფიგურაცია და ზომა შეიძლება
შეიცვალოს შენობის გაბარიტებისა და ვიზუალის
უცვლელად კონსტრუქტორის მოთხოვნის
საფუძველზე.
2. პროექტში ნაჩვენები რელიეფის კონფიგურაცია
შეიძლება შეიცვალოს მცირედით.
3. შენობის გარე და შიდა კიბეების საფეხურების
ზომა და რაოდენობა შეიძლება შეიცვალოს
მცირედით.
4. ვიტრაჟების, კარისა და სხვა ღიობების მოძრავი
ფრთების მიმართულება და რაოდენობა შეიძლება
იყოს სხვადასხვა, შესაბამისად შეიძლება შეიცვალოს
პროფილის სისქე

ბლოკის კედელი (ბინების გამყოფი)

ღერძის ხაზი

საკადასტრო საზღვარი

ა

ბლოკის კედელი

გაძლიერებული ბეტონის კედელი-სვეტი

გათბობა-კონდიცირების ადგილი

მისაწვდომი სვლა გეზი

გასასვლელამდე მისადგომი მანძილი

დაკავებულობის ჯგუფი (ქვეჯგუფი)
დაკავებულობის დატვირთვა
საერთო ფართი
საზაფხულო ფართი
ფართობი შიდა კონტურზე
ბინის ნომერი

კედლის ცეცხლმედეგობა (ერთ საათიანი)

კედლის ცეცხლმედეგობა (ორ საათიანი)

სადარბაზო

გრუნტი

მწვანე საფარი

ცხაური ტიპის მოპირკეთება (გამჭოლი)

ჩრდილოეთის აღნიშვნა

ჭრილის ხაზი

გასასვლელებს შორის სავალი მანძილი

ზ

ე

დ

გ

ბ

ა

-8,700 -8,700

-7,500 -7,500

-4,500 -4,500

±0,000 ±0,000

+3,000 +3,000

+6,000 +6,000

+9,000 +9,000

+12,000 +12,000

+15,000 +15,000

+18,000 +18,000

+21,000 +21,000

+24,000 +24,000

+27,000 +27,000

+30,000 +30,000

+33,000 +33,000

+36,000 +36,000

+39,000 +39,000

+42,000 +42,000

+45,000 +45,000

+48,000 +48,000

5,00 3,00 4,50 8,10 3,10

შელესვა-შეღებვა
R-95; G-95; B-95

მეტალის მოაჯირი
R-0; G-0; B-0

გათბობა/კონდიცირების
აგრეგატი

შელესვა-შეღებვა
R-255; G-255; B-255

მეტალო-პლასტმასის
ფანჯარა - ხის ფაქტურიანი.

მეტალო-პლასტმასის
კარი - ხის ფაქტურიანი.

514.30 514.30

ფასადი ღერძებში "ზ-ა"

Window Schedule

Element ID	WD - 001	WD - 001	WD - 001	WD - 001	WD - 001	WD - 001	WD - 001	WD - 001	WD - 001	WD - 001	WD - 001	WD - 001	WD - 001	WD - 001	WD - 001	WD - 001	WD - 001
Dynamic ID by Classification	Window - 001	Window - 001	Window - 001	Window - 001	Window - 001	Window - 001	Window - 001	Window - 001	Window - 001	Window - 001	Window - 001	Window - 001	Window - 001	Window - 001	Window - 001	Window - 001	Window - 001
Opening Name	Double Sash Windo...	Double Sash Windo...	Window 25	Window 25	Window 25	Window 25	Window 25	Window 25	Window 25	Window 25	Window 25	Window 25	Window 25	Window 25	Window 25	Window 25	Window 25
Quantity	13	39	1	1	1	1	1	1	1	1	1	2	2	2	6	13	13	26
From Zone	<Undefined>	<Undefined>	<Undefined>	<Undefined>	<Undefined>	<Undefined>	<Undefined>	<Undefined>	<Undefined>	<Undefined>	<Undefined>	<Undefined>	<Undefined>	<Undefined>	<Undefined>	<Undefined>	<Undefined>	<Undefined>
To Zone	<Undefined>	<Undefined>	<Undefined>	<Undefined>	<Undefined>	<Undefined>	<Undefined>	<Undefined>	<Undefined>	<Undefined>	<Undefined>	<Undefined>	<Undefined>	<Undefined>	<Undefined>	<Undefined>	<Undefined>	<Undefined>
W x H Size	1,40×1,40	1,40×1,40	1,42×3,90	1,45×3,90	1,65×2,20	1,65×2,60	1,65×3,00	1,65×3,40	1,74×3,90	1,80×3,90	1,40×3,90	1,75×3,90	2,00×3,90	2,00×3,90	1,00×1,40	1,10×1,40	1,00×1,40
Orientation	L	R	L	L	L	L	L	L	L	R	L	L	R	L	L	R	R
Sill height	1,15	1,15	0,00	0,00	2,90	2,50	2,10	1,70	0,00	0,00	0,00	0,00	0,00	0,00	1,15	1,15	1,15
Head height	2,55	2,55	3,90	3,90	5,10	5,10	5,10	5,10	3,90	3,90	3,90	3,90	3,90	3,90	2,55	2,55	2,55
2D Symbol																	
3D Back View																	
Fire Resistance Rating	<Undefined>	<Undefined>	<Undefined>	<Undefined>	<Undefined>	<Undefined>	<Undefined>	<Undefined>	<Undefined>	<Undefined>	<Undefined>	<Undefined>	<Undefined>	<Undefined>	<Undefined>	<Undefined>	<Undefined>	<Undefined>
Thermal Transmittance [W/m²K]	<Undefined>	<Undefined>	<Undefined>	<Undefined>	<Undefined>	<Undefined>	<Undefined>	<Undefined>	<Undefined>	<Undefined>	<Undefined>	<Undefined>	<Undefined>	<Undefined>	<Undefined>	<Undefined>	<Undefined>	<Undefined>
Sound Transmission Class	<Undefined>	<Undefined>	<Undefined>	<Undefined>	<Undefined>	<Undefined>	<Undefined>	<Undefined>	<Undefined>	<Undefined>	<Undefined>	<Undefined>	<Undefined>	<Undefined>	<Undefined>	<Undefined>	<Undefined>	<Undefined>

Door Schedule

Element ID	DOO - 014	DOO - 014	DOO - 014	DOO - 014	DOO - 015	DOO - 015	DOO - 015	DOO - 015	DOO - 015	DOO - 015	DOO - 015	DOO - 015	DOO - 015	DOO - 015	DOO - 016	DOO - 016	DOO - 016	DOO - 017	DOO - 017	DOO - 018	DOO - 018	DOO - 019	DOO - 019
ID by Classification	Door - 014	Door - 014	Door - 014	Door - 014	Door - 015	Door - 015	Door - 015	Door - 015	Door - 015	Door - 015	Door - 015	Door - 015	Door - 015	Door - 015	Door - 016	Door - 016	Door - 016	Door - 017	Door - 017	Door - 018	Door - 018	Door - 019	Door - 019
Opening Name	Door 25	Door 25	Door with Sidelight ...	Door with Sidelight ...	Door 25	Door 25	Door 25	Door 25	Door 25	Door 25	Door 25	Door with Sidelight ...	Door with Sidelight ...	Door with Sidelight ...	Door 25	Door 25	Door 25	Door 25	Door 25	Door 25	Door 25	Door 25	Door 25
Quantity	44	81	52	78	1	1	1	13	13	56	13	13	26	26	13	26	39	91	26	39	52	52	65
From Zone	<Undefined>	<Undefined>	<Undefined>	<Undefined>	<Undefined>	<Undefined>	<Undefined>	<Undefined>	<Undefined>	<Undefined>	<Undefined>	<Undefined>	<Undefined>	<Undefined>	<Undefined>	<Undefined>	<Undefined>	<Undefined>	<Undefined>	<Undefined>	<Undefined>	<Undefined>	<Undefined>
To Zone	<Undefined>	<Undefined>	<Undefined>	<Undefined>	<Undefined>	<Undefined>	<Undefined>	<Undefined>	<Undefined>	<Undefined>	<Undefined>	<Undefined>	<Undefined>	<Undefined>	<Undefined>	<Undefined>	<Undefined>	<Undefined>	<Undefined>	<Undefined>	<Undefined>	<Undefined>	<Undefined>
W x H Size	1,00×2,40	1,00×2,40	1,60×2,45	1,60×2,45	1,00×2,40	1,10×2,40	1,10×2,40	1,00×2,20	1,00×2,45	1,00×2,40	1,60×2,45	1,80×2,45	1,80×2,45	1,00×2,40	1,00×2,40	1,00×2,40	1,00×2,40	1,00×2,40	1,00×2,40	1,00×2,40	1,00×2,40	1,00×2,40	1,00×2,40
Orientation	R	L	R	L	R	L	R	L	R	L	L	R	L	R	L	R	L	L	R	L	R	R	L
Sill height	0,10	0,10	0,10	0,10	0,10	0,10	0,10	0,10	0,10	0,10	0,10	0,10	0,10	0,10	0,10	0,10	0,10	0,10	0,10	0,10	0,10	0,10	0,10
Head height	2,50	2,50	2,55	2,55	2,50	2,50	2,50	2,30	2,55	2,50	2,55	2,55	2,55	2,50	2,50	2,50	2,50	2,50	2,50	2,50	2,50	2,50	2,50
2D Symbol																							
3D Back View																							
Fire Resistance Rating [minutes]	<Undefined>	<Undefined>	<Undefined>	<Undefined>	<Undefined>	<Undefined>	<Undefined>	<Undefined>	<Undefined>	<Undefined>	<Undefined>	<Undefined>	<Undefined>	<Undefined>	<Undefined>	<Undefined>	<Undefined>	<Undefined>	<Undefined>	<Undefined>	<Undefined>	<Undefined>	<Undefined>
Thermal Transmittance [W/m²K]	<Undefined>	<Undefined>	<Undefined>	<Undefined>	<Undefined>	<Undefined>	<Undefined>	<Undefined>	<Undefined>	<Undefined>	<Undefined>	<Undefined>	<Undefined>	<Undefined>	<Undefined>	<Undefined>	<Undefined>	<Undefined>	<Undefined>	<Undefined>	<Undefined>	<Undefined>	<Undefined>
Sound Transmission Class	<Undefined>	<Undefined>	<Undefined>	<Undefined>	<Undefined>	<Undefined>	<Undefined>	<Undefined>	<Undefined>	<Undefined>	<Undefined>	<Undefined>	<Undefined>	<Undefined>	<Undefined>	<Undefined>	<Undefined>	<Undefined>	<Undefined>	<Undefined>	<Undefined>	<Undefined>	<Undefined>
Fire Exit	<Undefined>	<Undefined>	<Undefined>	<Undefined>	<Undefined>	<Undefined>	<Undefined>	<Undefined>	<Undefined>	<Undefined>	<Undefined>	<Undefined>	<Undefined>	<Undefined>	<Undefined>	<Undefined>	<Undefined>	<Undefined>	<Undefined>	<Undefined>	<Undefined>	<Undefined>	<Undefined>
Handicap Accessible	<Undefined>	<Undefined>	<Undefined>	<Undefined>	<Undefined>	<Undefined>	<Undefined>	<Undefined>	<Undefined>	<Undefined>	<Undefined>	<Undefined>	<Undefined>	<Undefined>	<Undefined>	<Undefined>	<Undefined>	<Undefined>	<Undefined>	<Undefined>	<Undefined>	<Undefined>	<Undefined>
Security Rating	<Undefined>	<Undefined>	<Undefined>	<Undefined>	<Undefined>	<Undefined>	<Undefined>	<Undefined>	<Undefined>	<Undefined>	<Undefined>	<Undefined>	<Undefined>	<Undefined>	<Undefined>	<Undefined>	<Undefined>	<Undefined>	<Undefined>	<Undefined>	<Undefined>	<Undefined>	<Undefined>

თარიღი	23/05/2022

დამკვეთი:

შ.პ.ს. "მს ბილდერი"

შემსრულებელი:

შ.პ.ს. "პაულონია +"

პირობითი აღნიშვნები

- ფერმის ხარი
- საკიდარი სისტემა
- ჯრედის ხარი
- ხლართ კედელი
- ხლართ კედელი (ნაწილის გამოდება)
- გამძლეობრივი ხელობის კედელი-ხვედი
- ცალმხრა კონსტრუქციის ალდგილი
- მისაწვდომი ხედა ცენტრი
- გასასვლელისგან მისაცილი მანძილი
- გასასვლელების შორის საკედი მანძილი

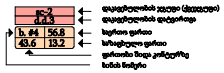

- კედლის ცენტრალური ღერძი (ცენტრალი)
- კედლის ცენტრალური ღერძი (არ საჭიროებს)
- საკარკასო
- ბეტონი
- მსხვრე საფარი
- ცხაური ტიპის მოპირკეთება (ალმოდა)

- ჩრდილოეთის მიმართულება

	სიმბოლის სახელწოდება
	სახანძრო მილგაყვანი
	სახანძრო განგაშიგადამცემის სისტემა
	საკანძრო ხმოვანი განგაშის საკომუნიკაციო სისტემა
	ხელის ცეცხლსაქრობი
	სახანძრო სამშვილო სამშარიანის მიერ გამოსაყენებელი მისაერთებელი მოდულები
	კვამლის ავტომატური აღმოჩენი
	კვამლზე მორეაგირე მაქნებელი
	ავტომობილი
	სახანძრო განგაშის ხელით სამართავი კილოები
	გასასვლელი

შენიშვნა

1. შენობის მონოლითური სეკციების და კიბეების რაოდენობა, კონფიგურაცია და ზომა შეიძლება შეიცვალოს შენობის გამარიგების და ტიპიურის ეტაპებზე კონსტრუქციის მოთხოვნის საფუძველზე.
2. პროექტში ნაჩვენები რეალიების კონფიგურაცია შეიძლება შეიცვალოს შეიძლება.
3. შენობის ცარე და შიდა კედლის საკონსტრუქციის ზომა და რაოდენობა შეიძლება შეიცვალოს.
4. ტიპიურებში, ცარიელ და სხვა ფიგურების მიმართ ფრაგმენტის მიმართულება და რაოდენობა შეიძლება იყოს სხვადასხვა, შესაბამისად შეიძლება შეიცვალოს პროექტის სანებ.

პროექტის დასახელება

მრავალბინიანი საცხოვრებელი სახლი

მისამართი

დ. კვაშნტარამის ქუჩა

ნახაზის დასახელება

თანამდებობა	ხელმოწერა	გვარი
დირექტორი		ლ. ხვედანი
პროექტის ავტორი		ი. ხვედანი
არქიტექტორი		დ. მურჯიშვილი
კონსტრუქტორი		

მასშტაბი	1:150
ფორმატი	A2

დეტალი D 01 (ჭრილი 1-1)

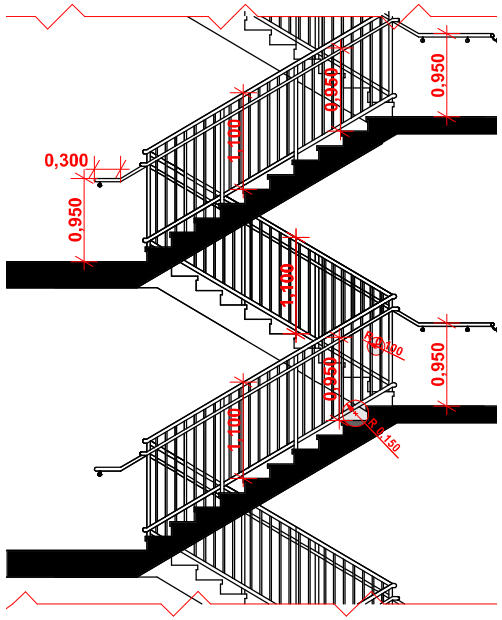

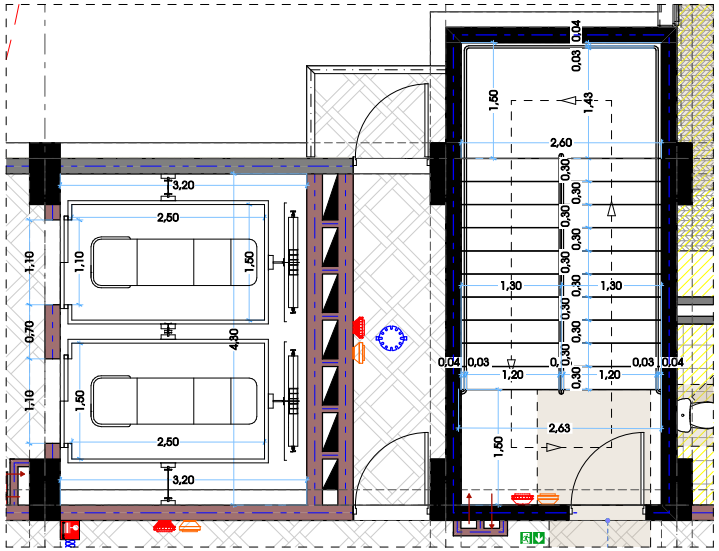

სახელური

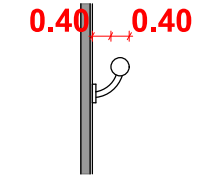

დეტალი გეგმა

აივნის მოაჯირი

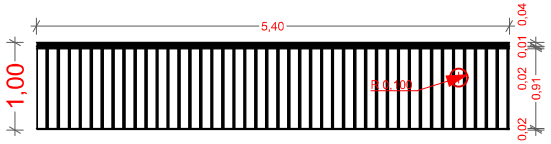

თარიღი	23/05/2022
დამკვეთი:	
შ.პ.ს. "მს ბილდერი"	
შემსრულებელი:	
შ.პ.ს. "პაულონია +"	

პირობითი აღნიშვნები

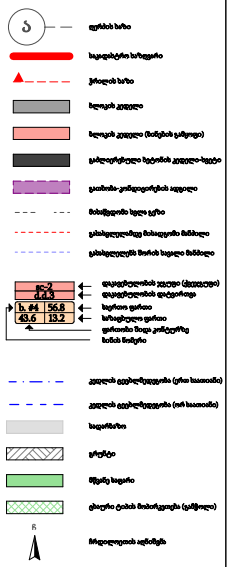

	სიმბოლოს სახელწოდება
	სახანძრო მილფეხარი
	სახანძრო განფოფილებასთან კავშირის სისტემა
	საკვანძო ხმოვანი განგაშის საკომუნიკაციო სისტემა
	ხელის ცეცხლსაწრი
	სახანძრო სამშვილო სამშობლოს მიერ გამოკვეთილი მისაერთებელი პიდრანტი
	კვამლის ავტომატური ალმომწერი
	კვამლზე მორეაგირე მატეწყებული
	ავტომატიკა
	სახანძრო განგაშის ხელით სამართავი კილოები
	გასასვლელი

შენიშვნა

პროექტის დასახელება

მრავალბინიანი საცხოვრებელი სახლი

მისამართი

დ. კვაჭანტარამის ქუჩა

ნახაზის დასახელება

თანამდებობა	ხელმოწერა	გვარი
დირექტორი		ლ. ხვთისხი
პროექტის ავტორი		ი. ხვთისხი
არქიტექტორი		დ. მურჯიშვილი
კონსტრუქტორი		

მასშტაბი	1:150
ფორმატი	A2

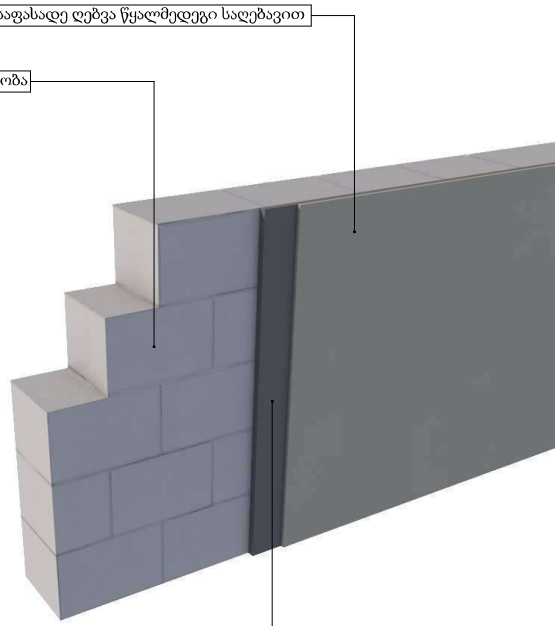

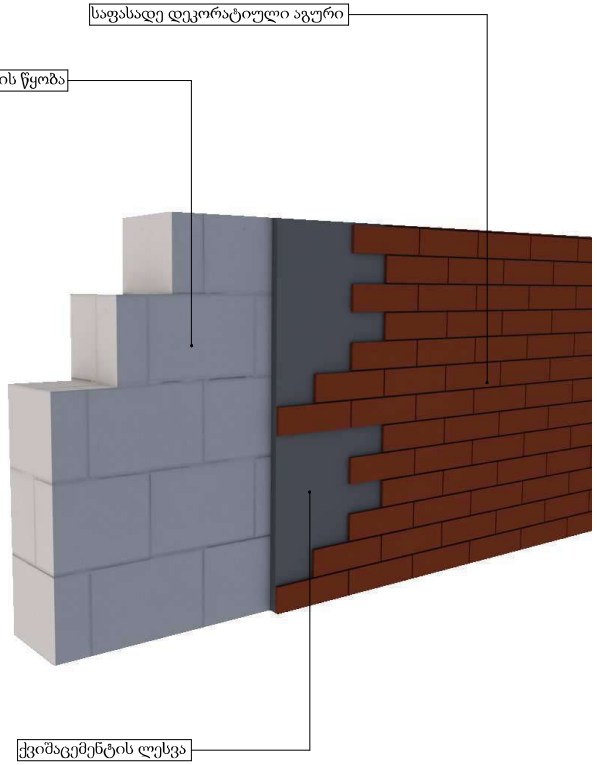

ჩ

დირექტორი ლ. ხავთასი

პროექტის ავტორი ი. ხავთასი

კონსტრუქტორი

ნახაზის დასახელება

მასშტაბი 1:150

ფორმატი A2

პროექტის დასახელება

მრავალბინიანი საცხოვრებელი სახლი

მისამართი

დ. კვაჭანტირაძის ქუჩა

თარიღი 23/05/2022

დამკვეთი:

შემსრულებელი:

შ.პ.ს. "პაულონია +"

თანამდებობა ხელმოწერა გვარი

არქიტექტორი დ. მუნჯიშვილი

Type A

სახანძრო მილდგარი

სახანძრო განყოფილებასთან კავშირის სისტემა

საგანგებო ხმოვანი განგაშის საკომუნიკაციო სისტემა

ხელის ცეცხლმაქრი

სახანძრო-სამაშველო სამსახურის მიერ
გამოსაყენებლი მისაერთებელი ჰიდრანტი

კვამლის ავტომატური აღმომჩენი

კვამლზე მორეაგირე მაუწყებელი

ავტოსაშხეფი

სიმბოლოს სახელწოდება

სახანძრო განგაშის ხელით სამართავი კოლოფი

გასასვლელი

შ.პ.ს. "მს ბილდერი"

sc-2
d.d.3
b. #4
43.6 13.2

56.8

პირობითი აღნიშვნები

შენიშვნა

1. შენობის მონოლითური სვეტების და კოჭების
რაოდენობა, კონფიგურაცია და ზომა შეიძლება
შეიცვალოს შენობის გაბარიტებისა და ვიზუალის
უცვლელად კონსტრუქტორის მოთხოვნის
საფუძველზე.
2. პროექტში ნაჩვენები რელიეფის კონფიგურაცია
შეიძლება შეიცვალოს მცირედით.
3. შენობის გარე და შიდა კიბეების საფეხურების
ზომა და რაოდენობა შეიძლება შეიცვალოს
მცირედით.
4. ვიტრაჟების, კარისა და სხვა ღიობების მოძრავი
ფრთების მიმართულება და რაოდენობა შეიძლება
იყოს სხვადასხვა, შესაბამისად შეიძლება შეიცვალოს
პროფილის სისქე

ბლოკის კედელი (ბინების გამყოფი)

ღერძის ხაზი

საკადასტრო საზღვარი

ა

ბლოკის კედელი

გაძლიერებული ბეტონის კედელი-სვეტი

გათბობა-კონდიცირების ადგილი

მისაწვდომი სვლა გეზი

გასასვლელამდე მისადგომი მანძილი

დაკავებულობის ჯგუფი (ქვეჯგუფი)
დაკავებულობის დატვირთვა
საერთო ფართი
საზაფხულო ფართი
ფართობი შიდა კონტურზე
ბინის ნომერი

კედლის ცეცხლმედეგობა (ერთ საათიანი)

კედლის ცეცხლმედეგობა (ორ საათიანი)

სადარბაზო

გრუნტი

მწვანე საფარი

ცხაური ტიპის მოპირკეთება (გამჭოლი)

ჩრდილოეთის აღნიშვნა

ჭრილის ხაზი

გასასვლელებს შორის სავალი მანძილი

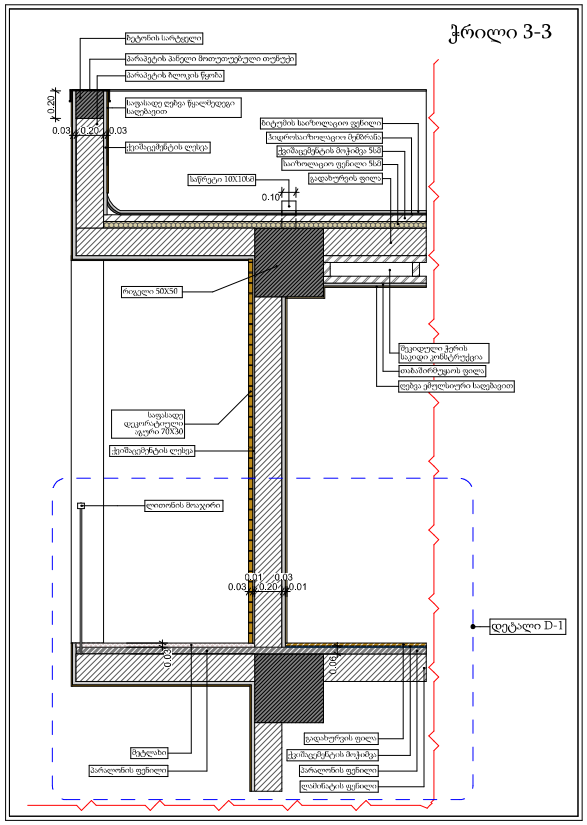

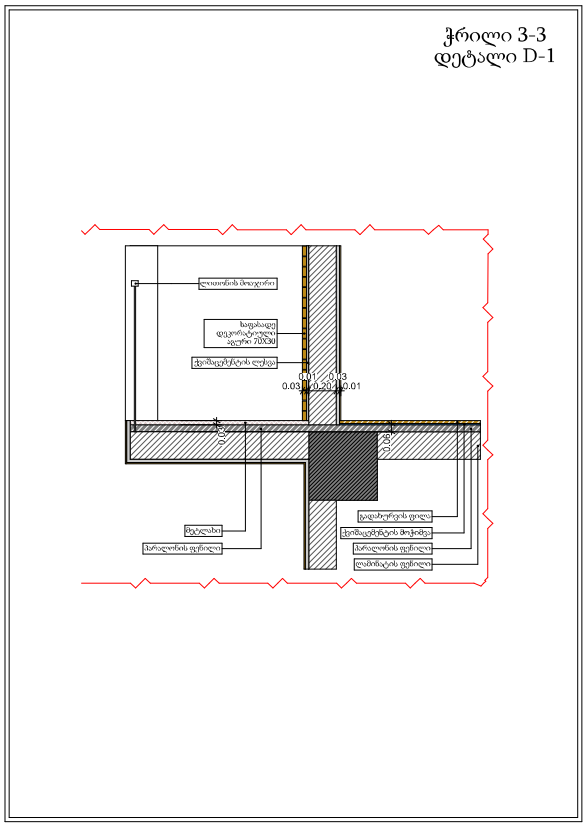

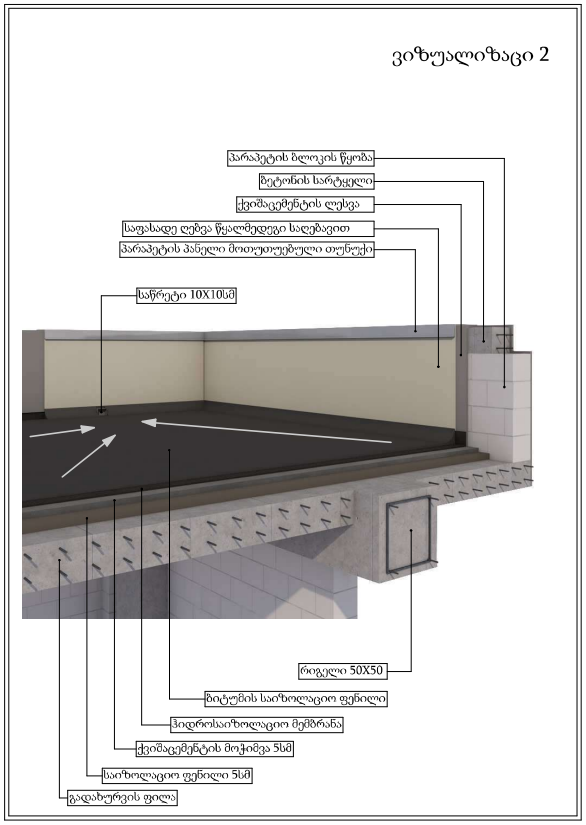

ჩ

დირექტორი ლ. ხავთასი

პროექტის ავტორი ი. ხავთასი

კონსტრუქტორი

ნახაზის დასახელება

მასშტაბი 1:150

ფორმატი A2

პროექტის დასახელება

მრავალბინიანი საცხოვრებელი სახლი

მისამართი

დ. კვაჭანტირაძის ქუჩა

თარიღი 23/05/2022

დამკვეთი:

შემსრულებელი:

შ.პ.ს. "პაულონია +"

თანამდებობა ხელმოწერა გვარი

არქიტექტორი დ. მუნჯიშვილი

Type A

სახანძრო მილდგარი

სახანძრო განყოფილებასთან კავშირის სისტემა

საგანგებო ხმოვანი განგაშის საკომუნიკაციო სისტემა

ხელის ცეცხლმაქრი

სახანძრო-სამაშველო სამსახურის მიერ
გამოსაყენებლი მისაერთებელი ჰიდრანტი

კვამლის ავტომატური აღმომჩენი

კვამლზე მორეაგირე მაუწყებელი

ავტოსაშხეფი

სიმბოლოს სახელწოდება

სახანძრო განგაშის ხელით სამართავი კოლოფი

გასასვლელი

შ.პ.ს. "მს ბილდერი"

sc-2
d.d.3
b. #4
43.6 13.2

56.8

პირობითი აღნიშვნები

შენიშვნა

1. შენობის მონოლითური სვეტების და კოჭების
რაოდენობა, კონფიგურაცია და ზომა შეიძლება
შეიცვალოს შენობის გაბარიტებისა და ვიზუალის
უცვლელად კონსტრუქტორის მოთხოვნის
საფუძველზე.
2. პროექტში ნაჩვენები რელიეფის კონფიგურაცია
შეიძლება შეიცვალოს მცირედით.
3. შენობის გარე და შიდა კიბეების საფეხურების
ზომა და რაოდენობა შეიძლება შეიცვალოს
მცირედით.
4. ვიტრაჟების, კარისა და სხვა ღიობების მოძრავი
ფრთების მიმართულება და რაოდენობა შეიძლება
იყოს სხვადასხვა, შესაბამისად შეიძლება შეიცვალოს
პროფილის სისქე

ბლოკის კედელი (ბინების გამყოფი)

ღერძის ხაზი

საკადასტრო საზღვარი

ა

ბლოკის კედელი

გაძლიერებული ბეტონის კედელი-სვეტი

გათბობა-კონდიცირების ადგილი

მისაწვდომი სვლა გეზი

გასასვლელამდე მისადგომი მანძილი

დაკავებულობის ჯგუფი (ქვეჯგუფი)
დაკავებულობის დატვირთვა
საერთო ფართი
საზაფხულო ფართი
ფართობი შიდა კონტურზე
ბინის ნომერი

კედლის ცეცხლმედეგობა (ერთ საათიანი)

კედლის ცეცხლმედეგობა (ორ საათიანი)

სადარბაზო

გრუნტი

მწვანე საფარი

ცხაური ტიპის მოპირკეთება (გამჭოლი)

ჩრდილოეთის აღნიშვნა

ჭრილის ხაზი

გასასვლელებს შორის სავალი მანძილი

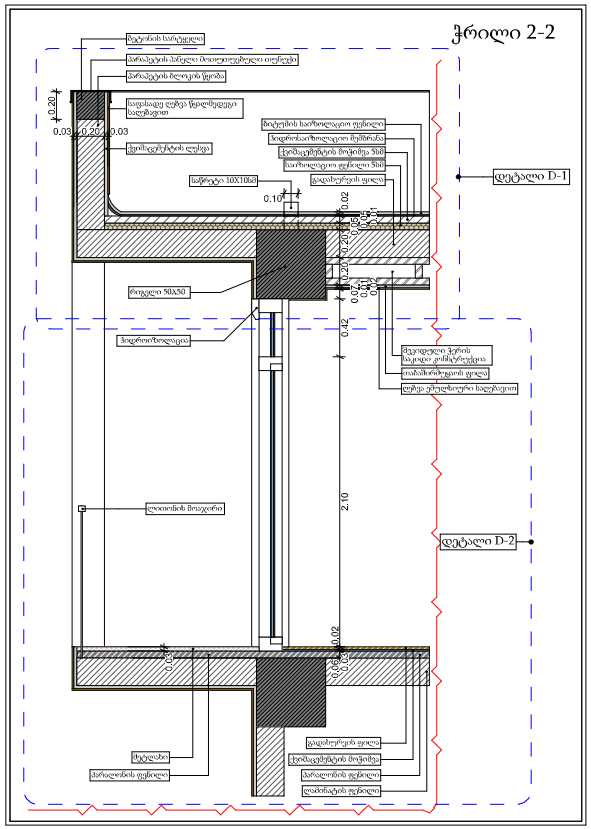

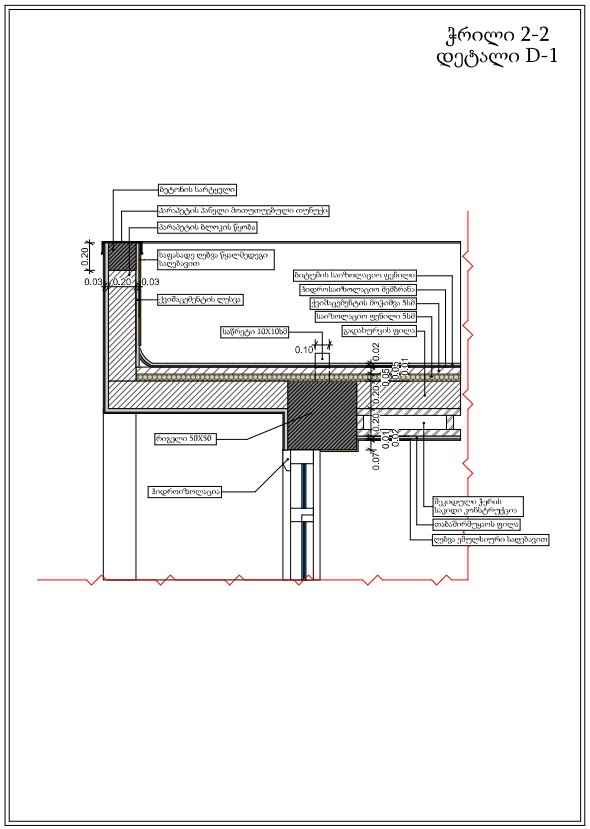

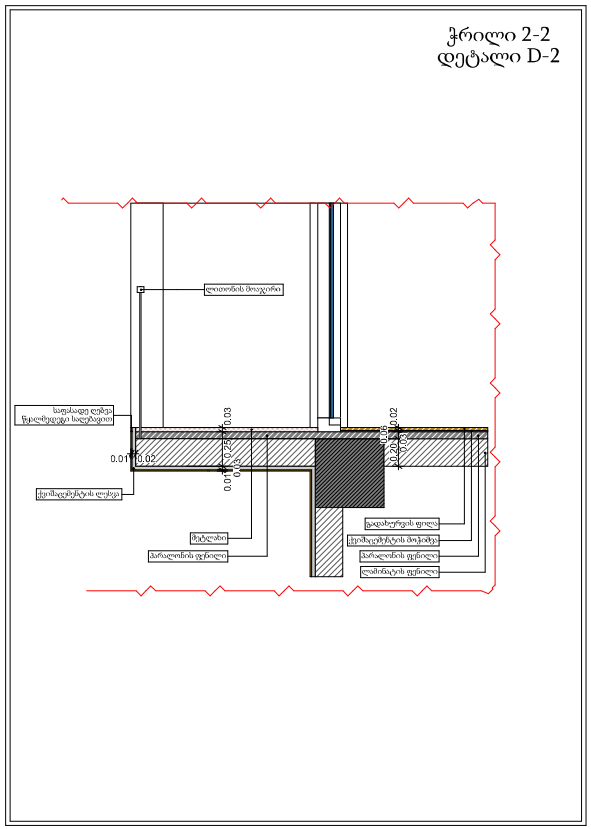

ჩ

დირექტორი ლ. ხავთასი

პროექტის ავტორი ი. ხავთასი

კონსტრუქტორი

ნახაზის დასახელება

მასშტაბი 1:150

ფორმატი A2

პროექტის დასახელება

მრავალბინიანი საცხოვრებელი სახლი

მისამართი

დ. კვაჭანტირაძის ქუჩა

თარიღი 23/05/2022

დამკვეთი:

შემსრულებელი:

შ.პ.ს. "პაულონია +"

თანამდებობა ხელმოწერა გვარი

არქიტექტორი დ. მუნჯიშვილი

Type A

სახანძრო მილდგარი

სახანძრო განყოფილებასთან კავშირის სისტემა

საგანგებო ხმოვანი განგაშის საკომუნიკაციო სისტემა

ხელის ცეცხლმაქრი

სახანძრო-სამაშველო სამსახურის მიერ
გამოსაყენებლი მისაერთებელი ჰიდრანტი

კვამლის ავტომატური აღმომჩენი

კვამლზე მორეაგირე მაუწყებელი

ავტოსაშხეფი

სიმბოლოს სახელწოდება

სახანძრო განგაშის ხელით სამართავი კოლოფი

გასასვლელი

შ.პ.ს. "მს ბილდერი"

sc-2
d.d.3
b. #4
43.6 13.2

56.8

პირობითი აღნიშვნები

შენიშვნა

1. შენობის მონოლითური სვეტების და კოჭების
რაოდენობა, კონფიგურაცია და ზომა შეიძლება
შეიცვალოს შენობის გაბარიტებისა და ვიზუალის
უცვლელად კონსტრუქტორის მოთხოვნის
საფუძველზე.
2. პროექტში ნაჩვენები რელიეფის კონფიგურაცია
შეიძლება შეიცვალოს მცირედით.
3. შენობის გარე და შიდა კიბეების საფეხურების
ზომა და რაოდენობა შეიძლება შეიცვალოს
მცირედით.
4. ვიტრაჟების, კარისა და სხვა ღიობების მოძრავი
ფრთების მიმართულება და რაოდენობა შეიძლება
იყოს სხვადასხვა, შესაბამისად შეიძლება შეიცვალოს
პროფილის სისქე

ბლოკის კედელი (ბინების გამყოფი)

ღერძის ხაზი

საკადასტრო საზღვარი

ა

ბლოკის კედელი

გაძლიერებული ბეტონის კედელი-სვეტი

გათბობა-კონდიცირების ადგილი

მისაწვდომი სვლა გეზი

გასასვლელამდე მისადგომი მანძილი

დაკავებულობის ჯგუფი (ქვეჯგუფი)
დაკავებულობის დატვირთვა
საერთო ფართი
საზაფხულო ფართი
ფართობი შიდა კონტურზე
ბინის ნომერი

კედლის ცეცხლმედეგობა (ერთ საათიანი)

კედლის ცეცხლმედეგობა (ორ საათიანი)

სადარბაზო

გრუნტი

მწვანე საფარი

ცხაური ტიპის მოპირკეთება (გამჭოლი)

ჩრდილოეთის აღნიშვნა

ჭრილის ხაზი

გასასვლელებს შორის სავალი მანძილი

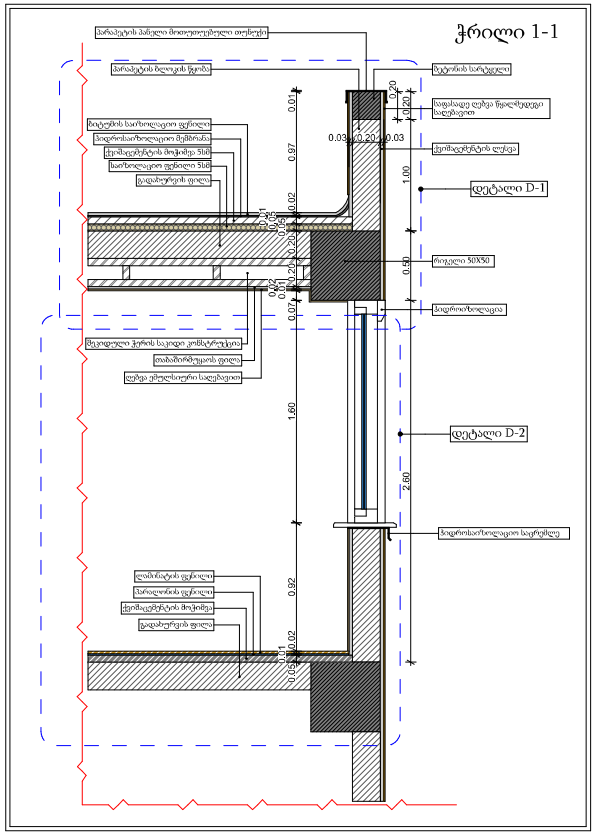

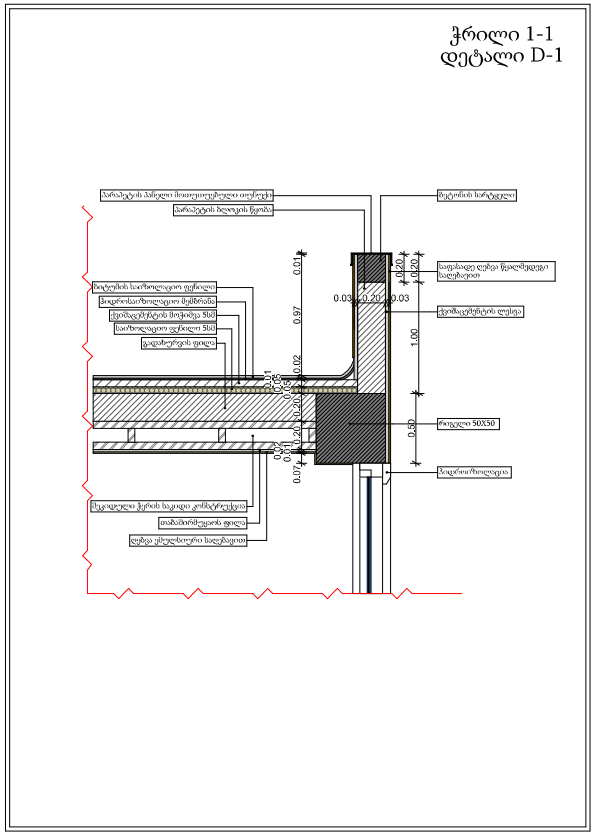

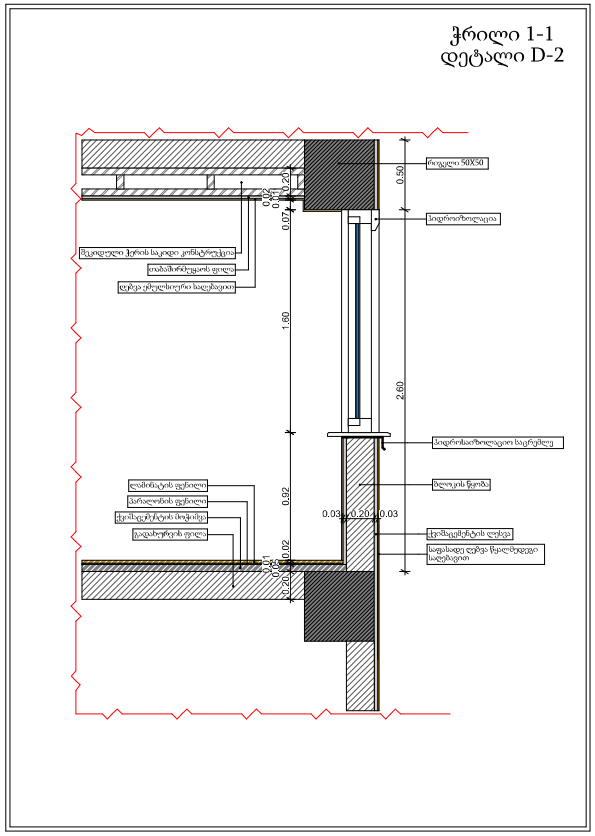

ჩ

დირექტორი ლ. ხავთასი

პროექტის ავტორი ი. ხავთასი

კონსტრუქტორი

ნახაზის დასახელება

მასშტაბი 1:150

ფორმატი A2

პროექტის დასახელება

მრავალბინიანი საცხოვრებელი სახლი

მისამართი

დ. კვაჭანტირაძის ქუჩა

თარიღი 23/05/2022

დამკვეთი:

შემსრულებელი:

შ.პ.ს. "პაულონია +"

თანამდებობა ხელმოწერა გვარი

არქიტექტორი დ. მუნჯიშვილი

Type A

სახანძრო მილდგარი

სახანძრო განყოფილებასთან კავშირის სისტემა

საგანგებო ხმოვანი განგაშის საკომუნიკაციო სისტემა

ხელის ცეცხლმაქრი

სახანძრო-სამაშველო სამსახურის მიერ
გამოსაყენებლი მისაერთებელი ჰიდრანტი

კვამლის ავტომატური აღმომჩენი

კვამლზე მორეაგირე მაუწყებელი

ავტოსაშხეფი

სიმბოლოს სახელწოდება

სახანძრო განგაშის ხელით სამართავი კოლოფი

გასასვლელი

შ.პ.ს. "მს ბილდერი"

sc-2
d.d.3
b. #4
43.6 13.2

56.8

პირობითი აღნიშვნები

შენიშვნა

1. შენობის მონოლითური სვეტების და კოჭების
რაოდენობა, კონფიგურაცია და ზომა შეიძლება
შეიცვალოს შენობის გაბარიტებისა და ვიზუალის
უცვლელად კონსტრუქტორის მოთხოვნის
საფუძველზე.
2. პროექტში ნაჩვენები რელიეფის კონფიგურაცია
შეიძლება შეიცვალოს მცირედით.
3. შენობის გარე და შიდა კიბეების საფეხურების
ზომა და რაოდენობა შეიძლება შეიცვალოს
მცირედით.
4. ვიტრაჟების, კარისა და სხვა ღიობების მოძრავი
ფრთების მიმართულება და რაოდენობა შეიძლება
იყოს სხვადასხვა, შესაბამისად შეიძლება შეიცვალოს
პროფილის სისქე

ბლოკის კედელი (ბინების გამყოფი)

ღერძის ხაზი

საკადასტრო საზღვარი

ა

ბლოკის კედელი

გაძლიერებული ბეტონის კედელი-სვეტი

გათბობა-კონდიცირების ადგილი

მისაწვდომი სვლა გეზი

გასასვლელამდე მისადგომი მანძილი

დაკავებულობის ჯგუფი (ქვეჯგუფი)
დაკავებულობის დატვირთვა
საერთო ფართი
საზაფხულო ფართი
ფართობი შიდა კონტურზე
ბინის ნომერი

კედლის ცეცხლმედეგობა (ერთ საათიანი)

კედლის ცეცხლმედეგობა (ორ საათიანი)

სადარბაზო

გრუნტი

მწვანე საფარი

ცხაური ტიპის მოპირკეთება (გამჭოლი)

ჩრდილოეთის აღნიშვნა

ჭრილის ხაზი

გასასვლელებს შორის სავალი მანძილი