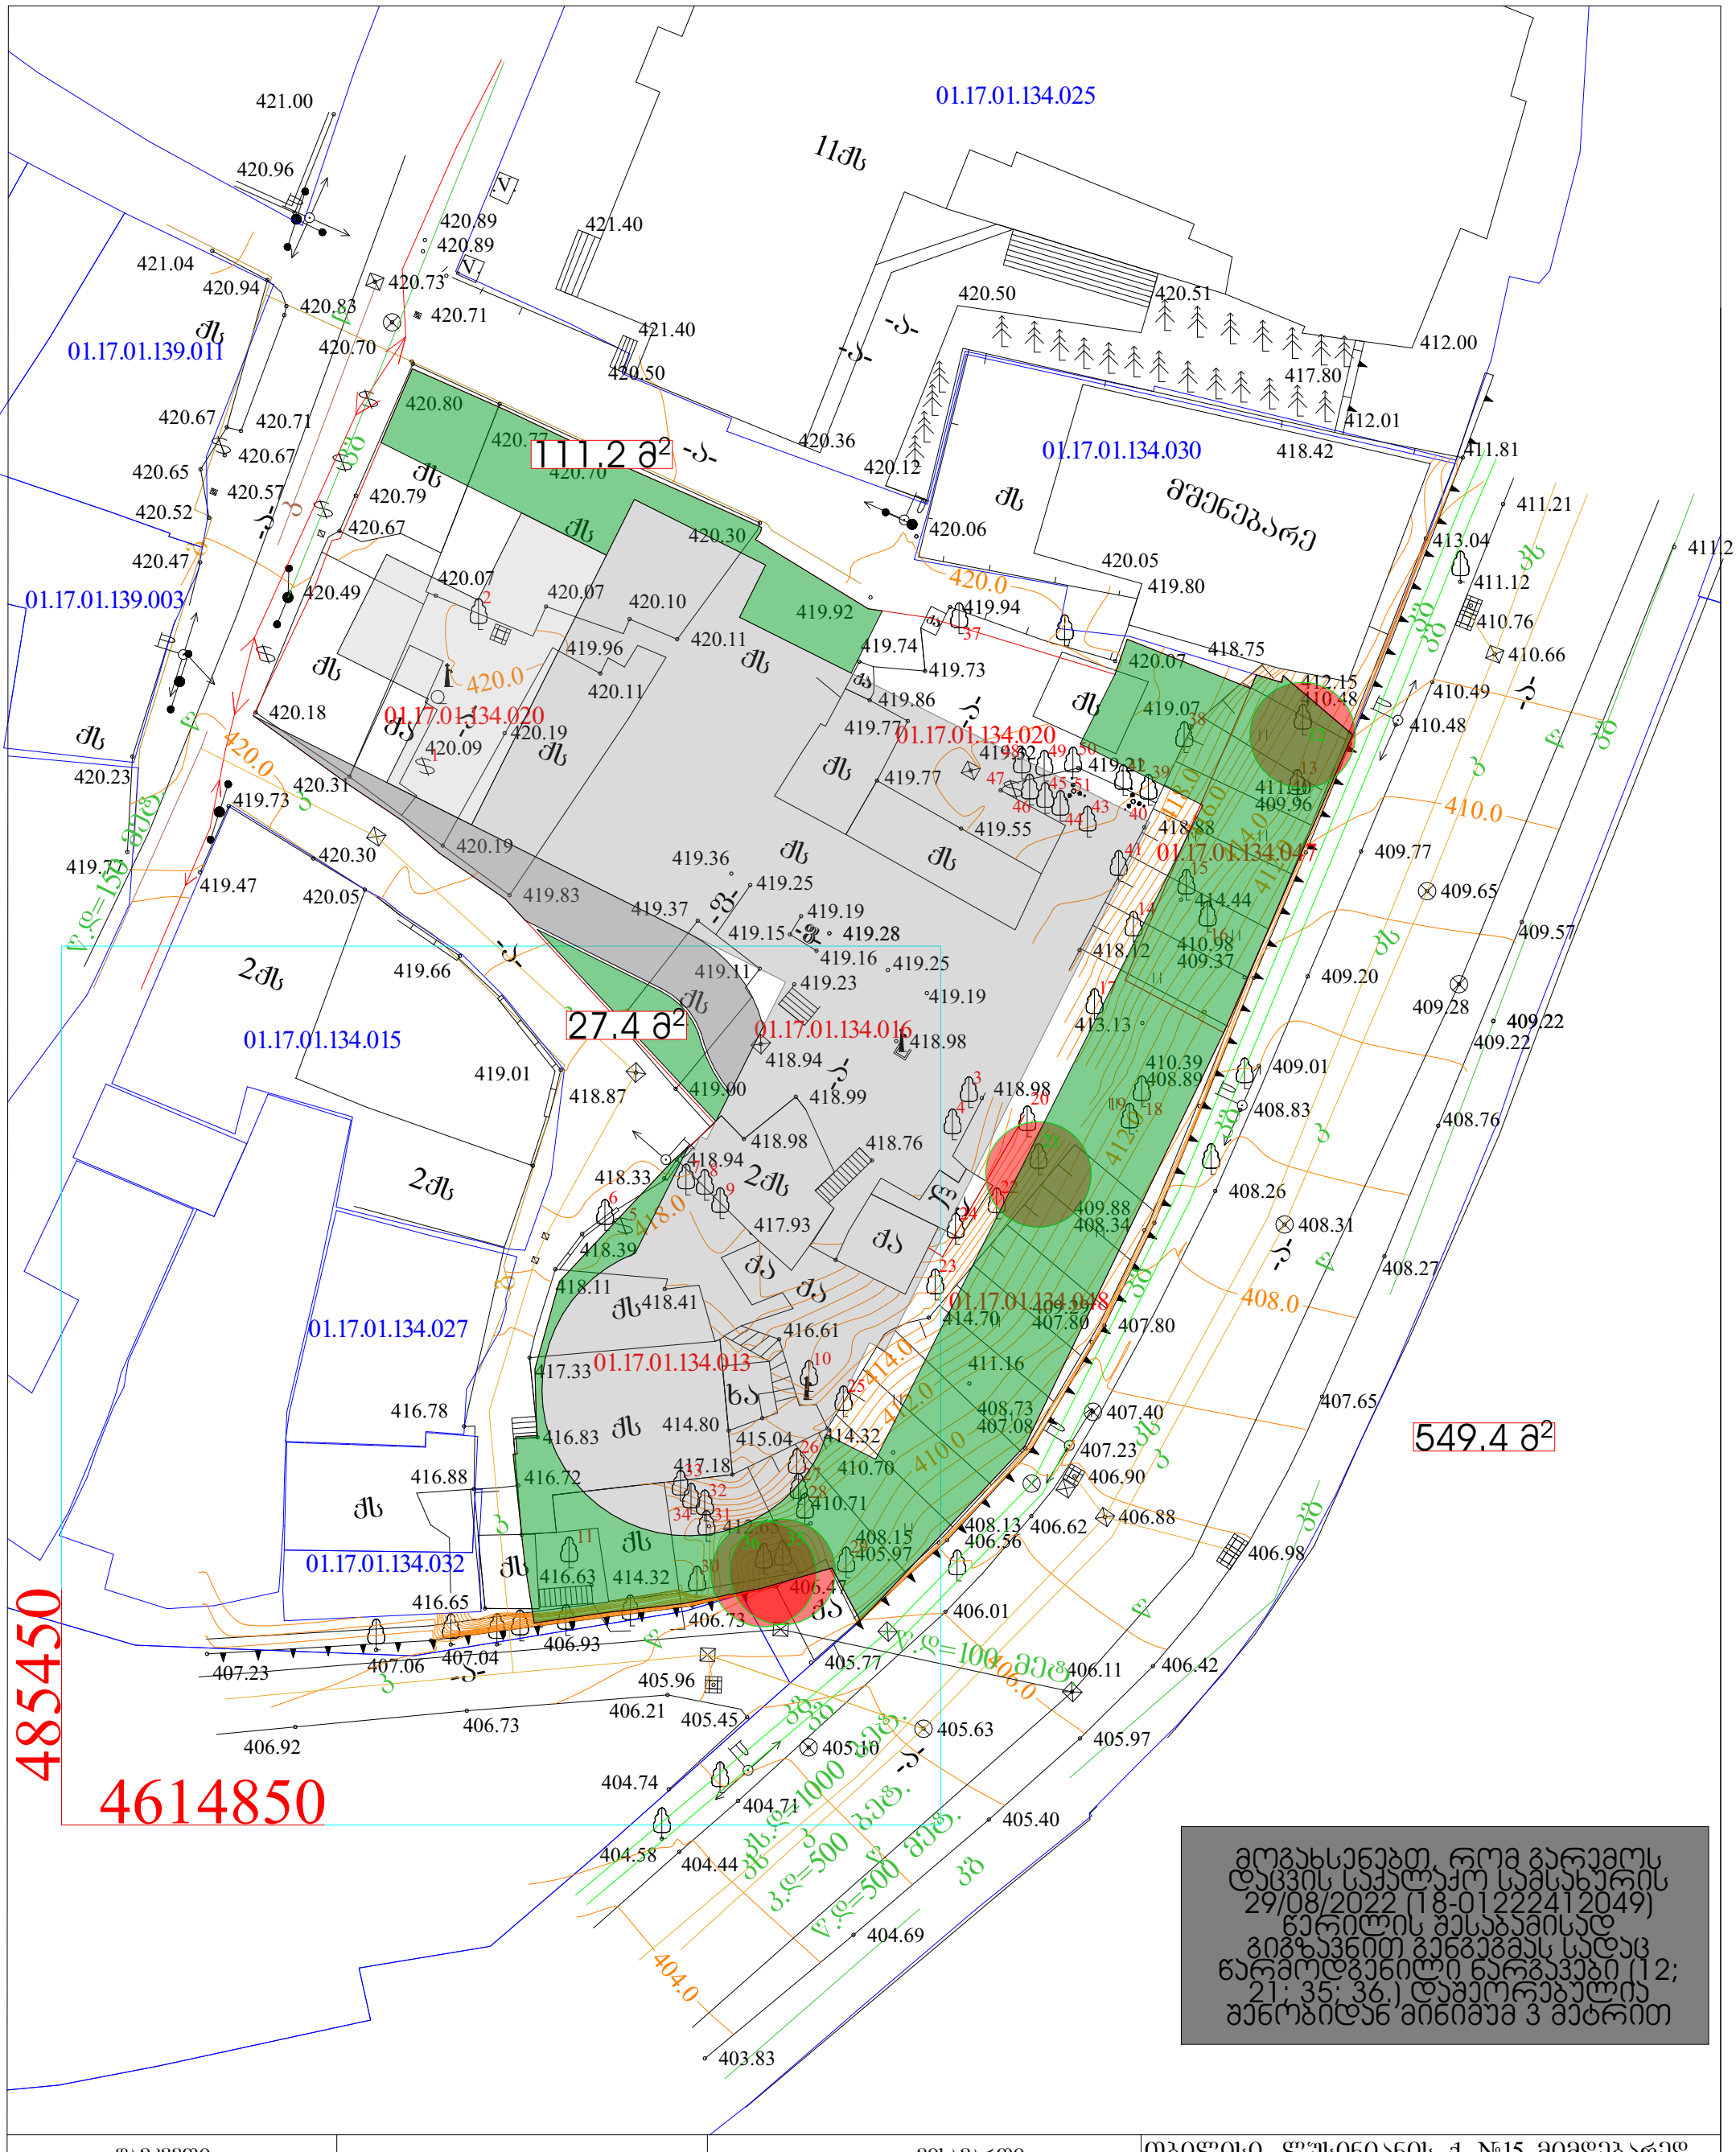

მოგახსენებთ, რომ გარემოს დაცვის სააქლაქო სამსახურის 29/08/2022 (18-0122412049) წერილის მესაბამისად გიგზავნით გენგეგმას სადაც წარმოდგენილი ნარგავები (12; 21; 35; 36.) დაშორებულია შენობიდან მინიმუმ 3 მეტრით

დამკვეთი:		მისამართი:	თბილისი, ლუსინიანის ქ. №15 მიმდებარედ
პ ე რ ო ბ ი თ ი ნ შ ნ ე ბ ი			ი/მ. ემზარი ბეგელია ტელ: 599 53 71 65
		დირექტორი	ე.ბეგბელია
		შეასრულა	ე.ბეგბელია
		მ. 1:500	გაიცა: 8.04.2021 წ

საცხ. სახლი; არასაცხ. სახლი; შარდული; მშენებ. შენობა; საგზაო ნიშანი; სატრანსფორმატორო ჯიხური; რეზერვუარი; რკინიგზა; ელ. გადამცემი ხაზი; ხეები; ღობე; ქვის კედელი; კედელი; ბორდიური; ფლატე; ბენზოგასამართი; საერთაშორისო სისტემის კოორდინ.; ადგილობ. სისტემის სამუშაო კოორდინ.; ხის ღობე; წყალგაყვანილობა; კანალიზაცია; სანიაღვრე; ელ. ქსელები; გაზი; კაშხრგაბმული ობა