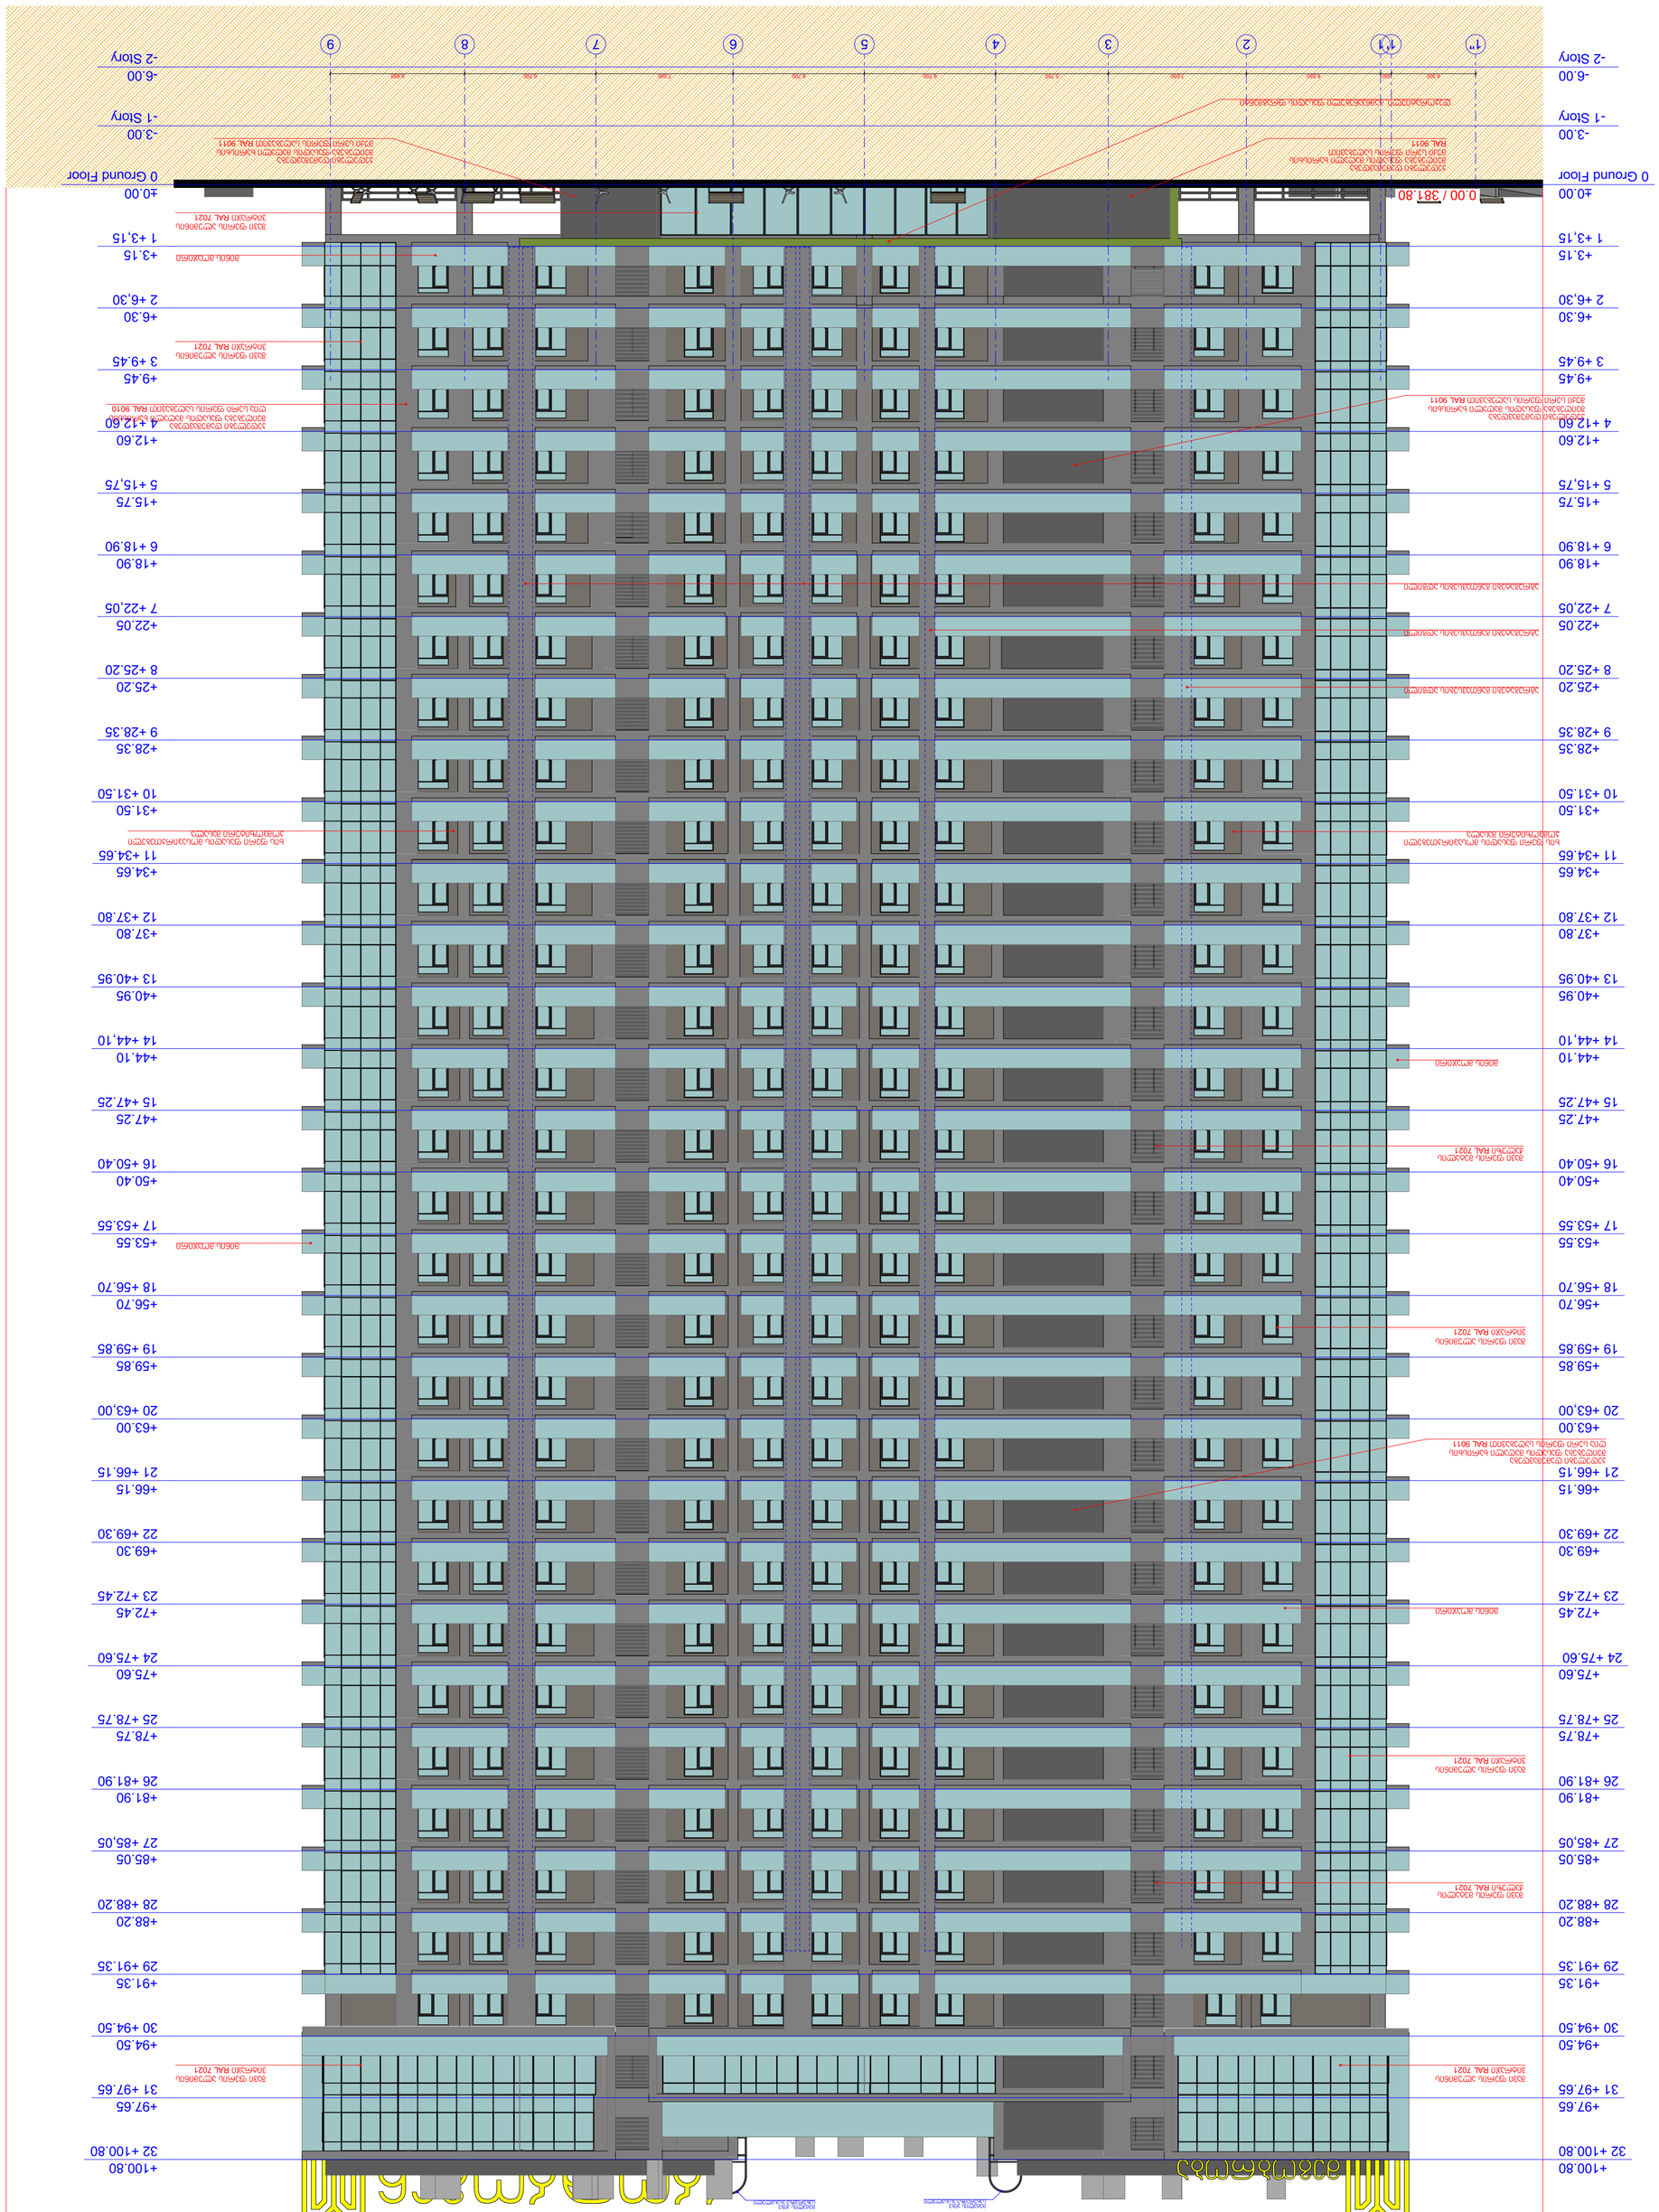













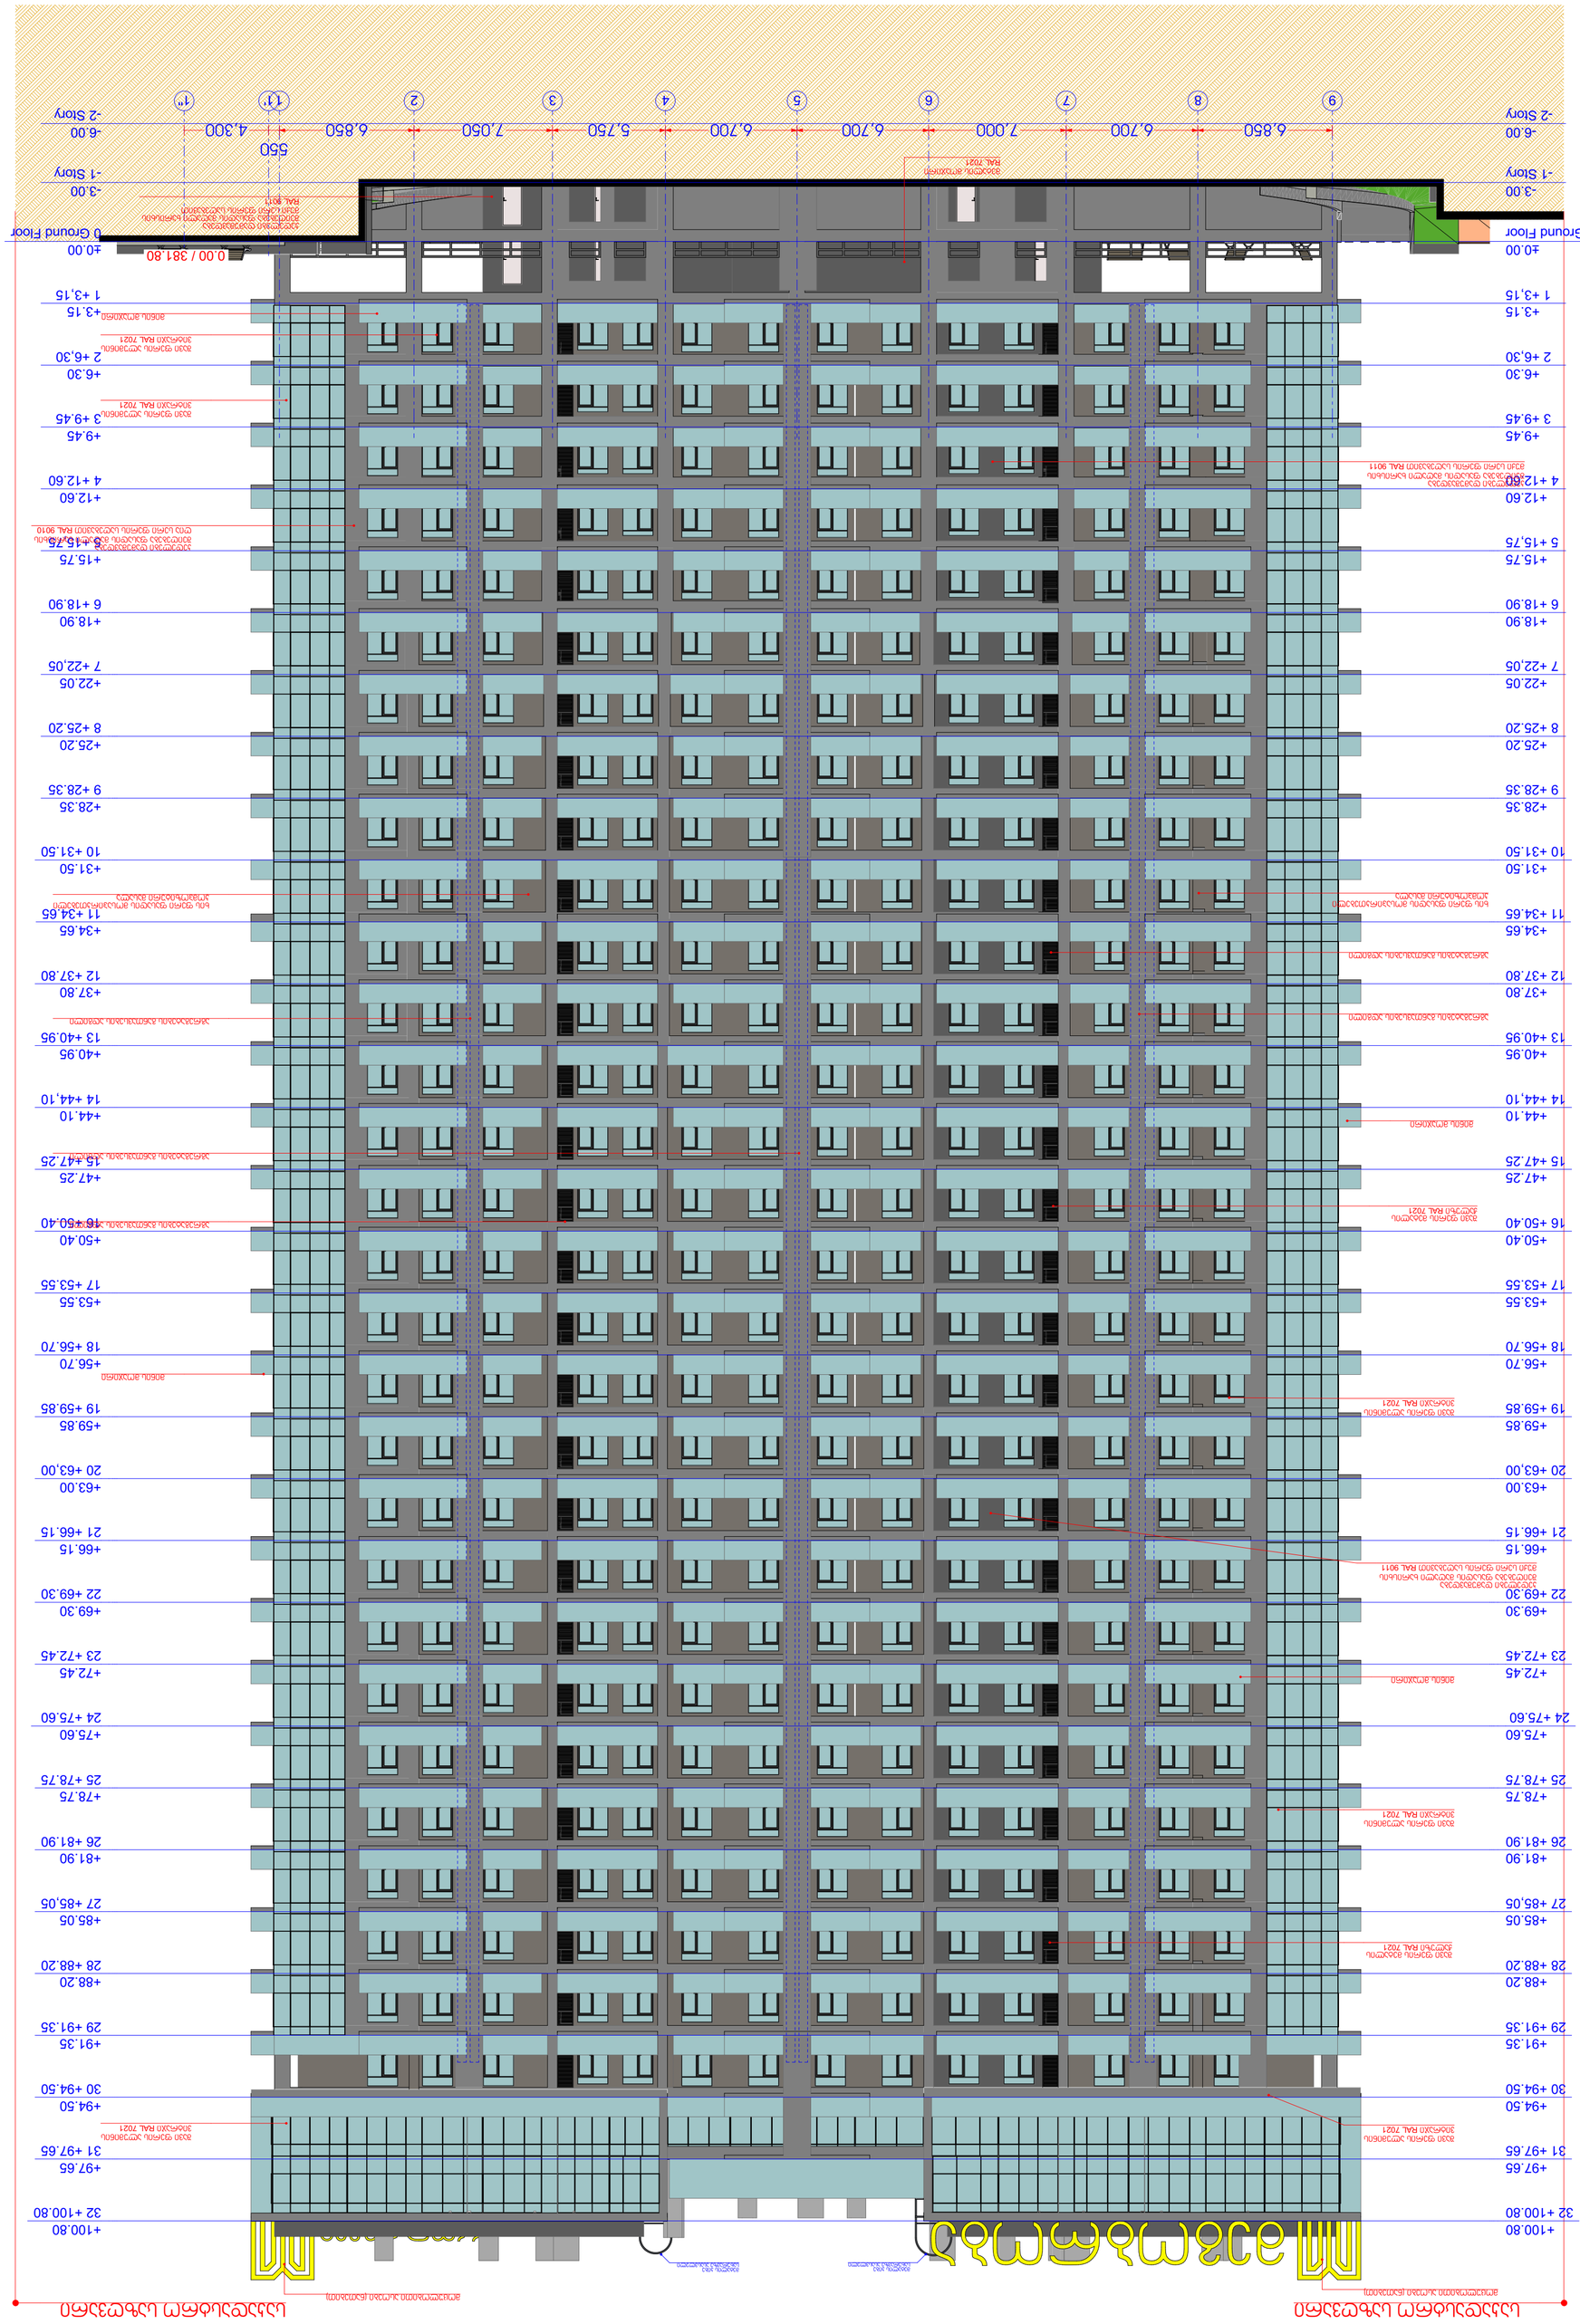


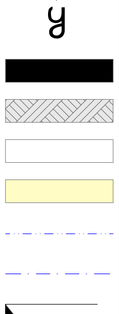
N

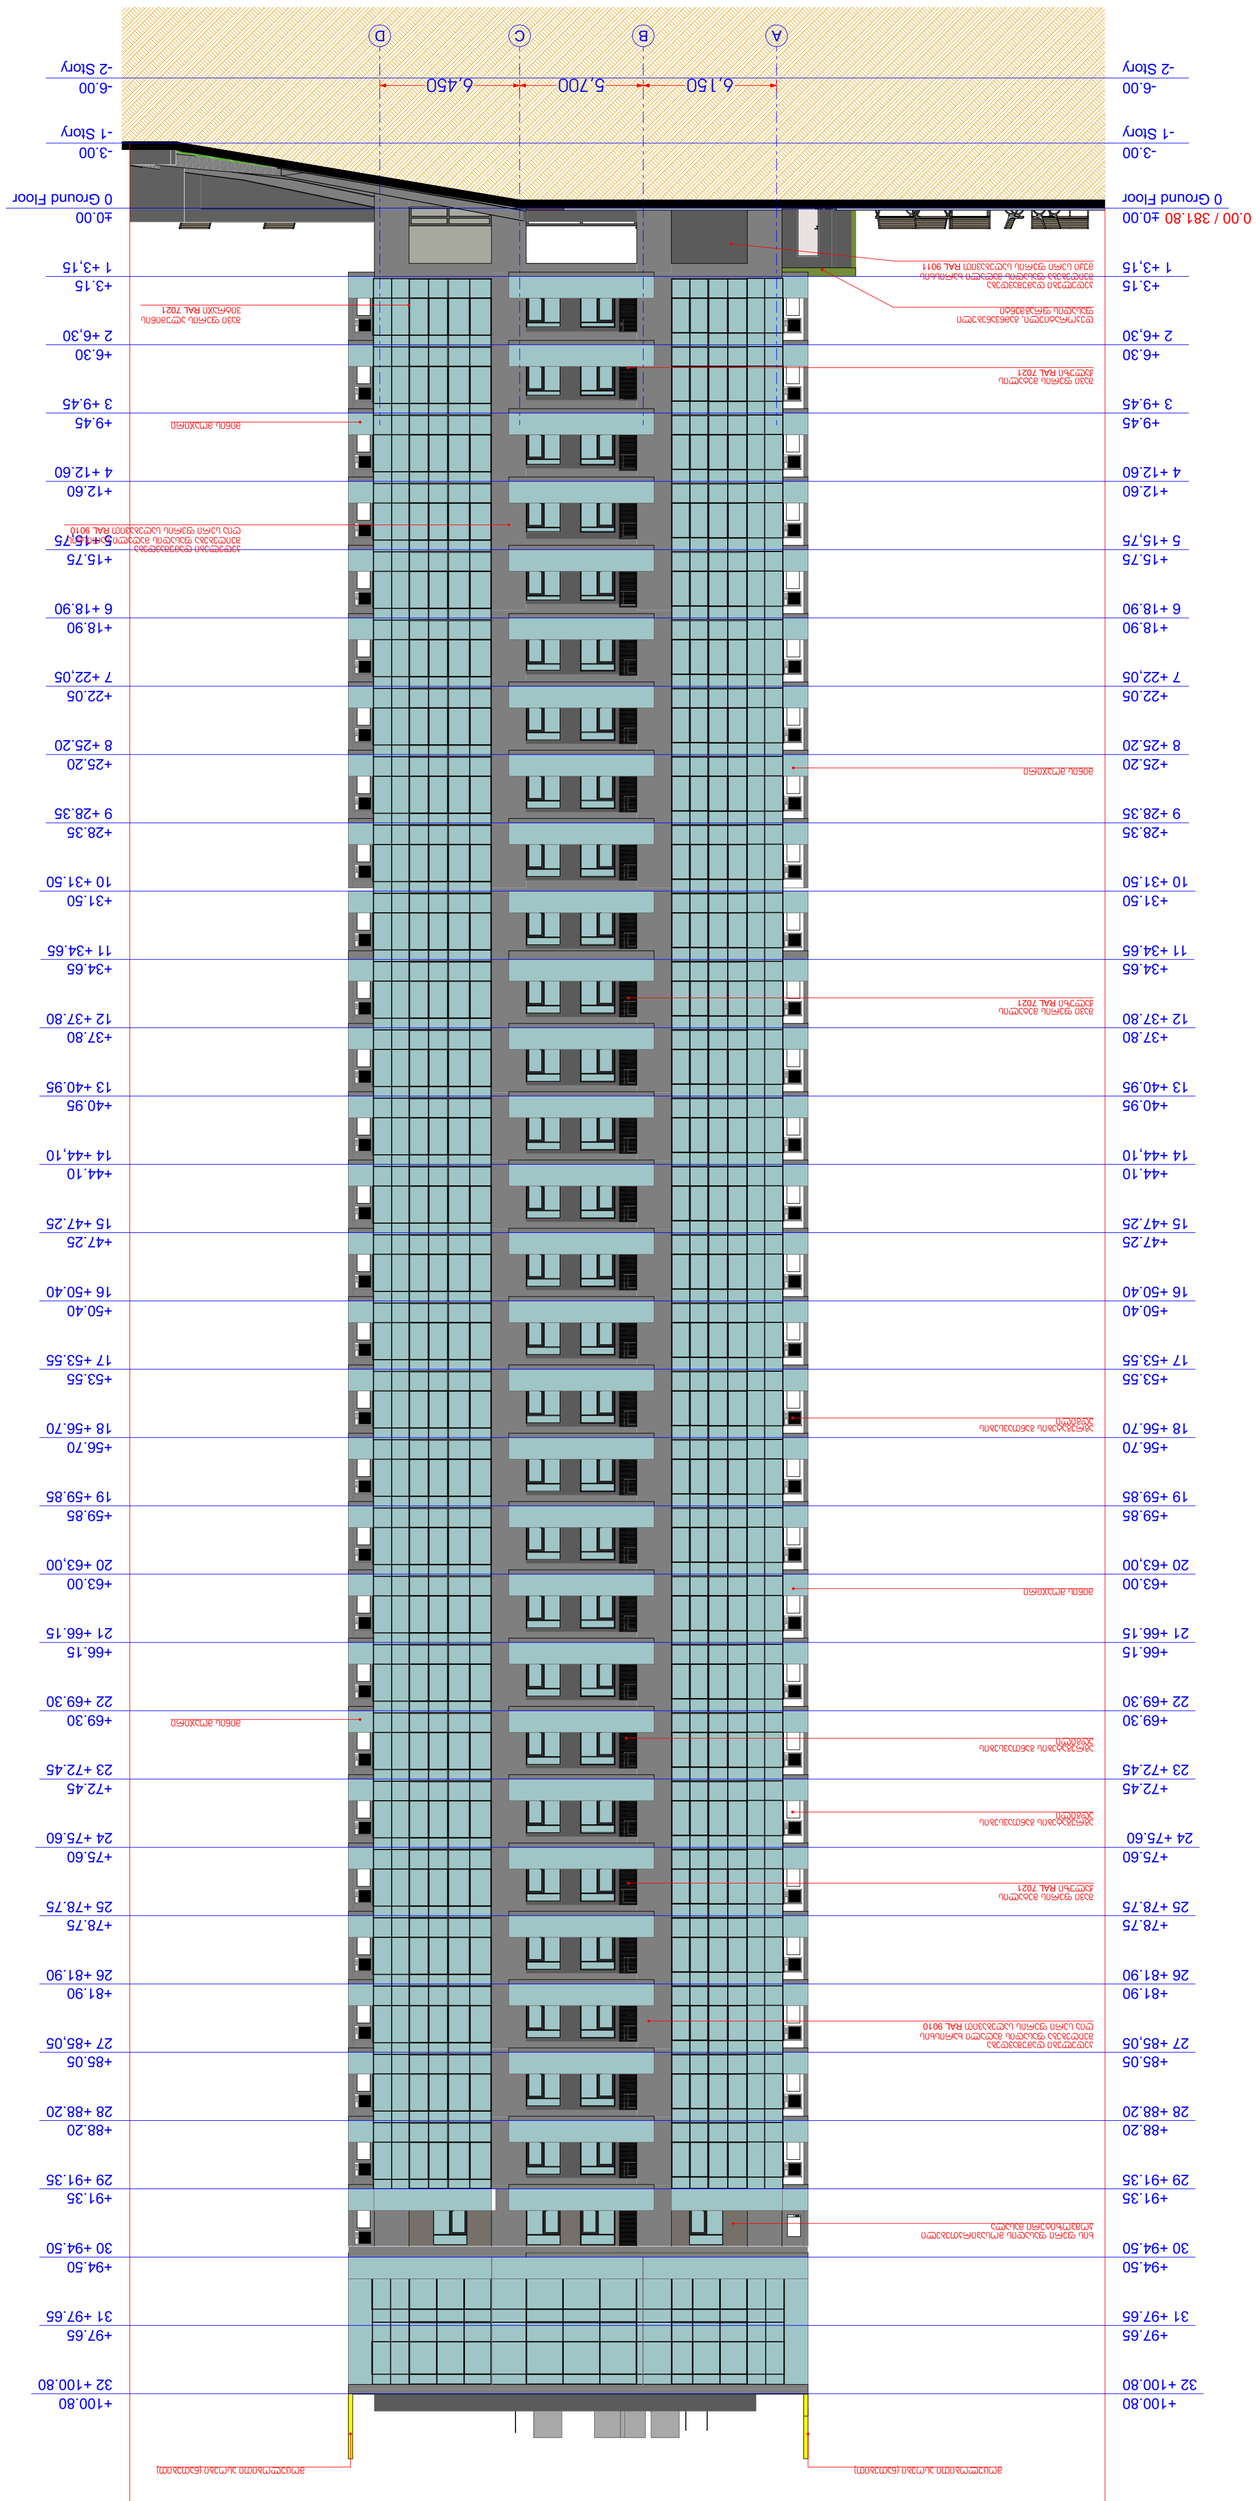
0.00 / 381.80 ±0.00
0 Ground Floor
-3.00
-1 Story
-6.00
-2 Story
A
B
C
D
6,150
5,700
6,450
+3.15
1 +3,15
+6.30
2 +6,30
+9.45
3 +9.45
+12.60
4 +12.60
+15.75
5 +15.75
+18.90
6 +18.90
+22.05
7 +22.05
+25.20
8 +25.20
+28.35
9 +28.35
+31.50
10 +31.50
+34.65
11 +34.65
+37.80
12 +37.80
+40.95
13 +40.95
+44.10
14 +44,10
+47.25
15 +47.25
+50.40
16 +50.40
+53.55
17 +53.55
+56.70
18 +56.70
+59.85
19 +59.85
+63.00
20 +63.00
+66.15
21 +66.15
+69.30
22 +69.30
+72.45
23 +72.45
+75.60
24 +75.60
+78.75
25 +78.75
+81.90
26 +81.90
+85.05
27 +85.05
+88.20
28 +88.20
+91.35
29 +91.35
+94.50
30 +94.50
+97.65
31 +97.65
+100.80
32 +100.80

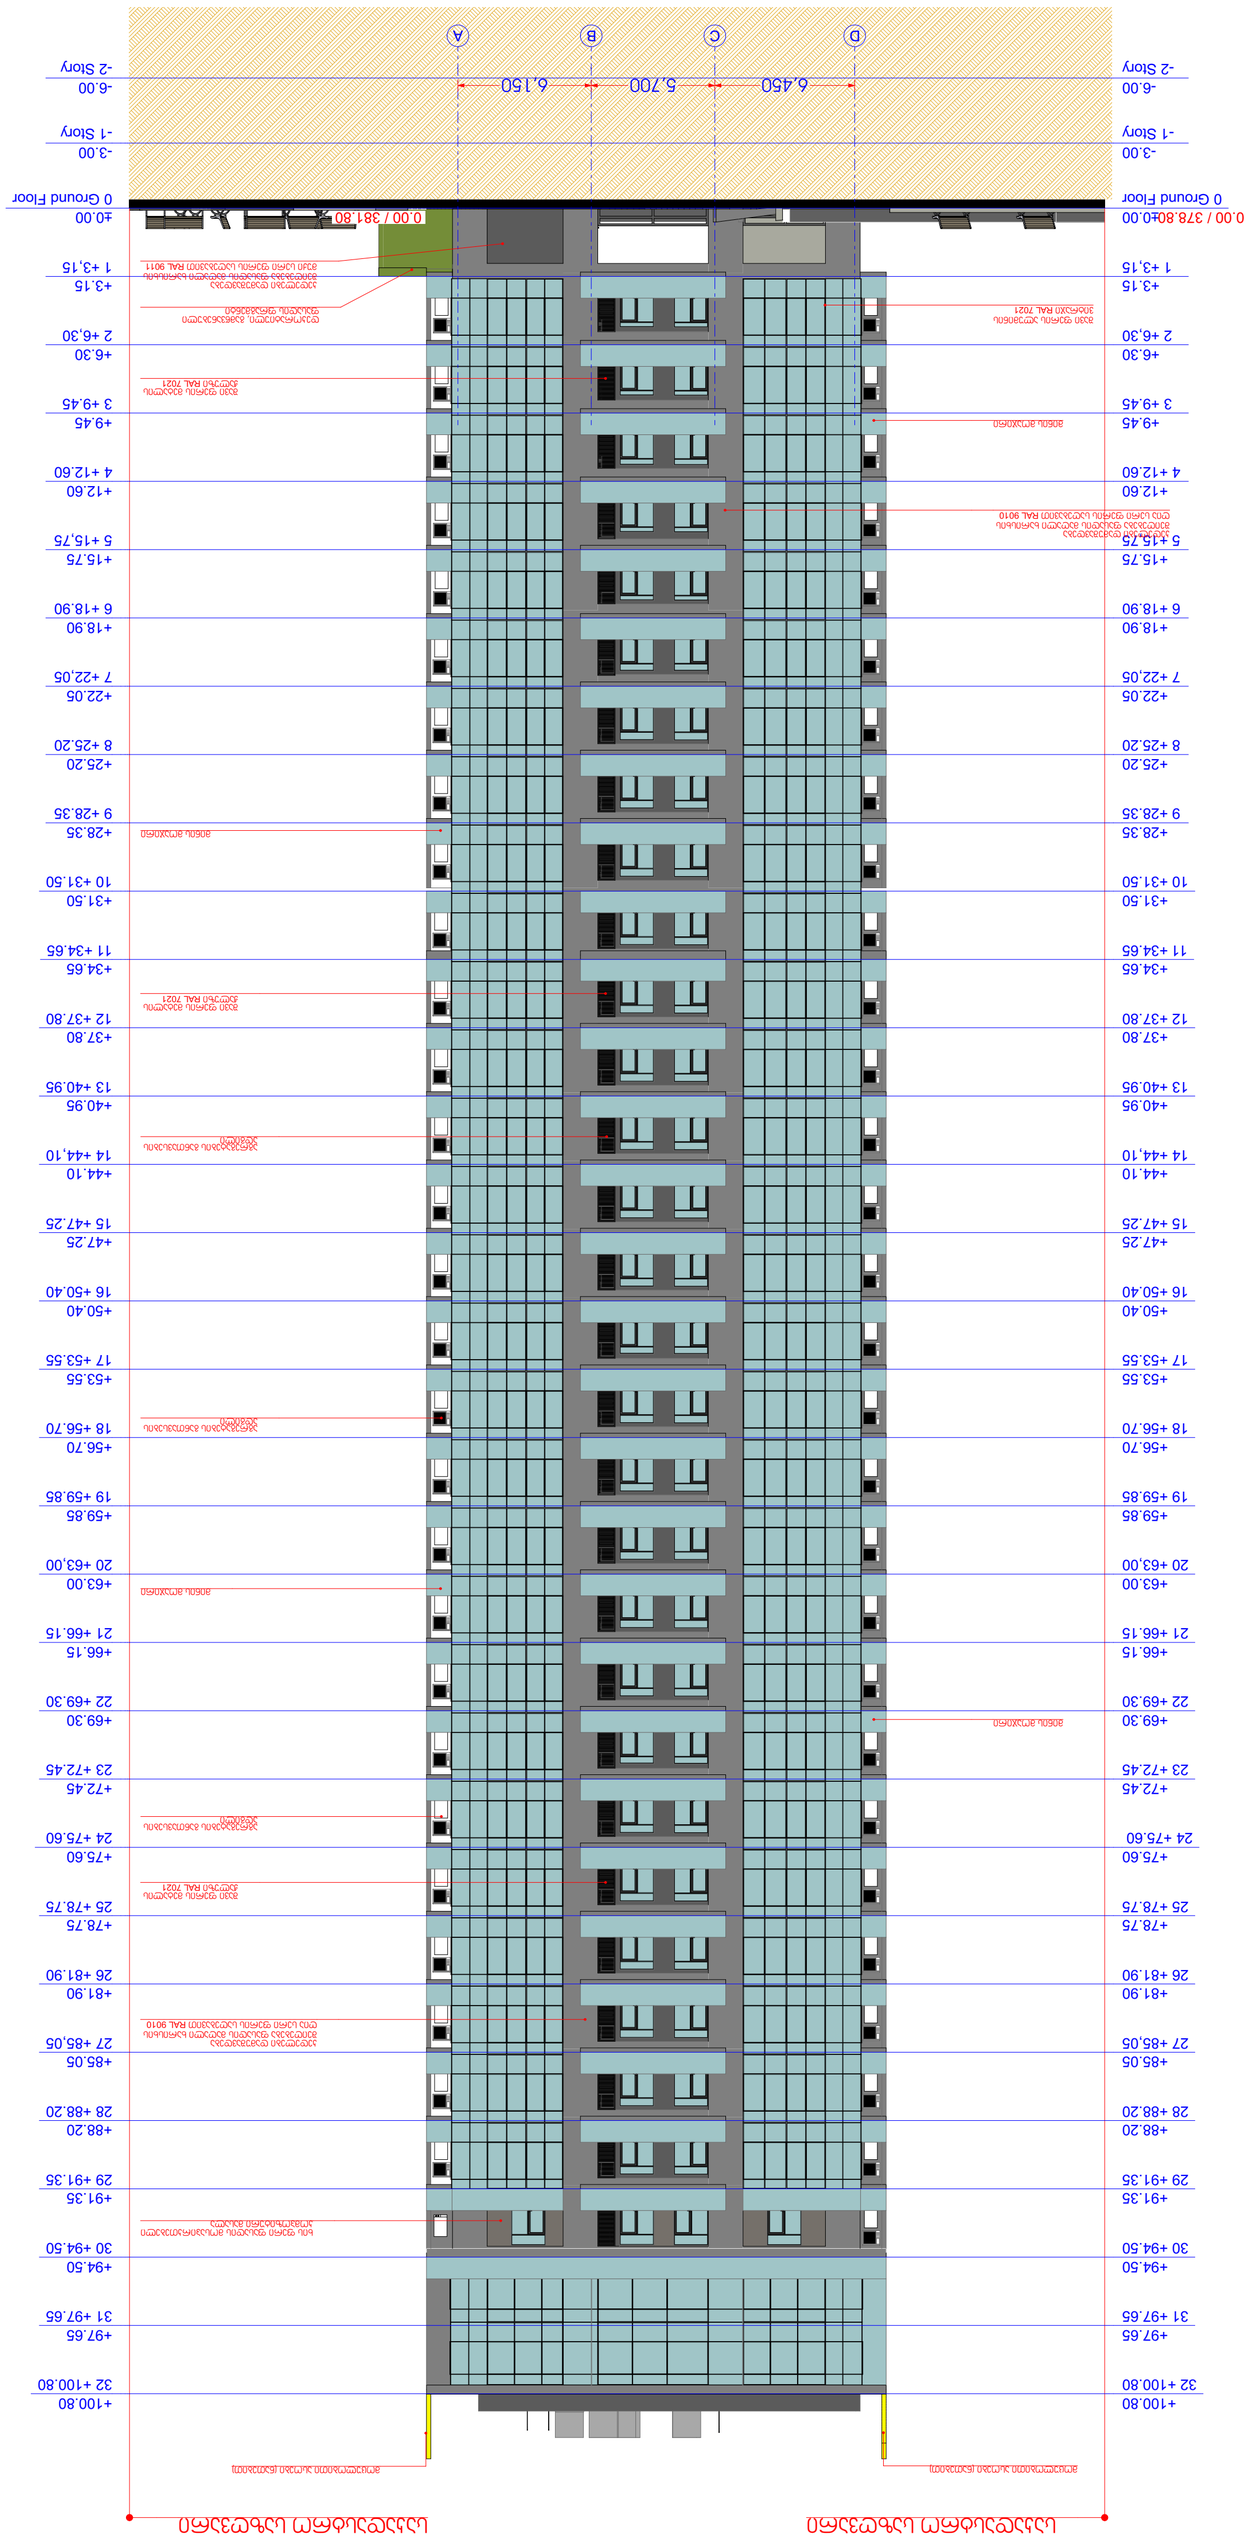
0.00 / 378.80
0.00 Ground Floor
-3.00
-1 Story
-6.00
-2 Story
0.00 / 381.80
±0.00
0 Ground Floor
-3.00
-1 Story
-6.00
-2 Story
6,450
5,700
6,150
A
B
C
D
+3.15
1 +3,15
+6.30
2 +6,30
+9.45
3 +9.45
+12.60
4 +12.60
+15.75
5 +15,75
+18.90
6 +18.90
+22.05
7 +22,05
+25.20
8 +25.20
+28.35
9 +28.35
+31.50
10 +31.50
+34.65
11 +34.65
+37.80
12 +37.80
+40.95
13 +40.95
+44.10
14 +44,10
+47.25
15 +47.25
+50.40
16 +50.40
+53.55
17 +53.55
+56.70
18 +56.70
+59.85
19 +59.85
+63.00
20 +63.00
+66.15
21 +66.15
+69.30
22 +69.30
+72.45
23 +72.45
+75.60
24 +75.60
+78.75
25 +78.75
+81.90
26 +81.90
+85.05
27 +85.05
+88.20
28 +88.20
+91.35
29 +91.35
+94.50
30 +94.50
+97.65
31 +97.65
+100.80
32 +100.80
